

Ausstattungsliste Honey 216

Trailer
Isolierung- Metisse
Außenfassade- Thermoholz
Einflügelige Tür & PVC Fenster
Dachfenster
Fußboden im Hauptraum- Laminat
Fußboden im Badezimmer- PVC
LED-Beleuchtung

Wohnzimmer:

Möbel (Kleiderschrank & Regale)
Wandschrank mit Front x 2
Offene Wandschränke x 2
Doppelwandregal
U-förmige Sitzbank mit Kissen
Hebetisch

Badezimmer:

Badezimmer Fibo Wände
Dusche mit Vorhang und Waschbecken
Chemische Toilette
Abschließbare Holztür

Küche:


Schrank mit 3 Schubladen
Spülbeckenschrank
2 Brenner Kochfeld- Gas
Kleiner Kühlschrank
Dunstabzugshaube verbaut im Schrank
Küchenwandschrank mit Front
Spritzschutzwand
Haus- und Warmwasserheizung
Truma Combi 4

Extras:

Solaranlage 640W + 200Ah
Isolierter Schuppen auf der Deichsel
Wassertank- 100l
Plissees
Außentreppe
2x Gasanschluss


Kaufpreis Netto	42.930,00 €
19% MwSt.	<u>8.156,70 €</u>
Kaufpreis Brutto	51.086,70 €

RZUT PARTERU / GROUND FLOOR

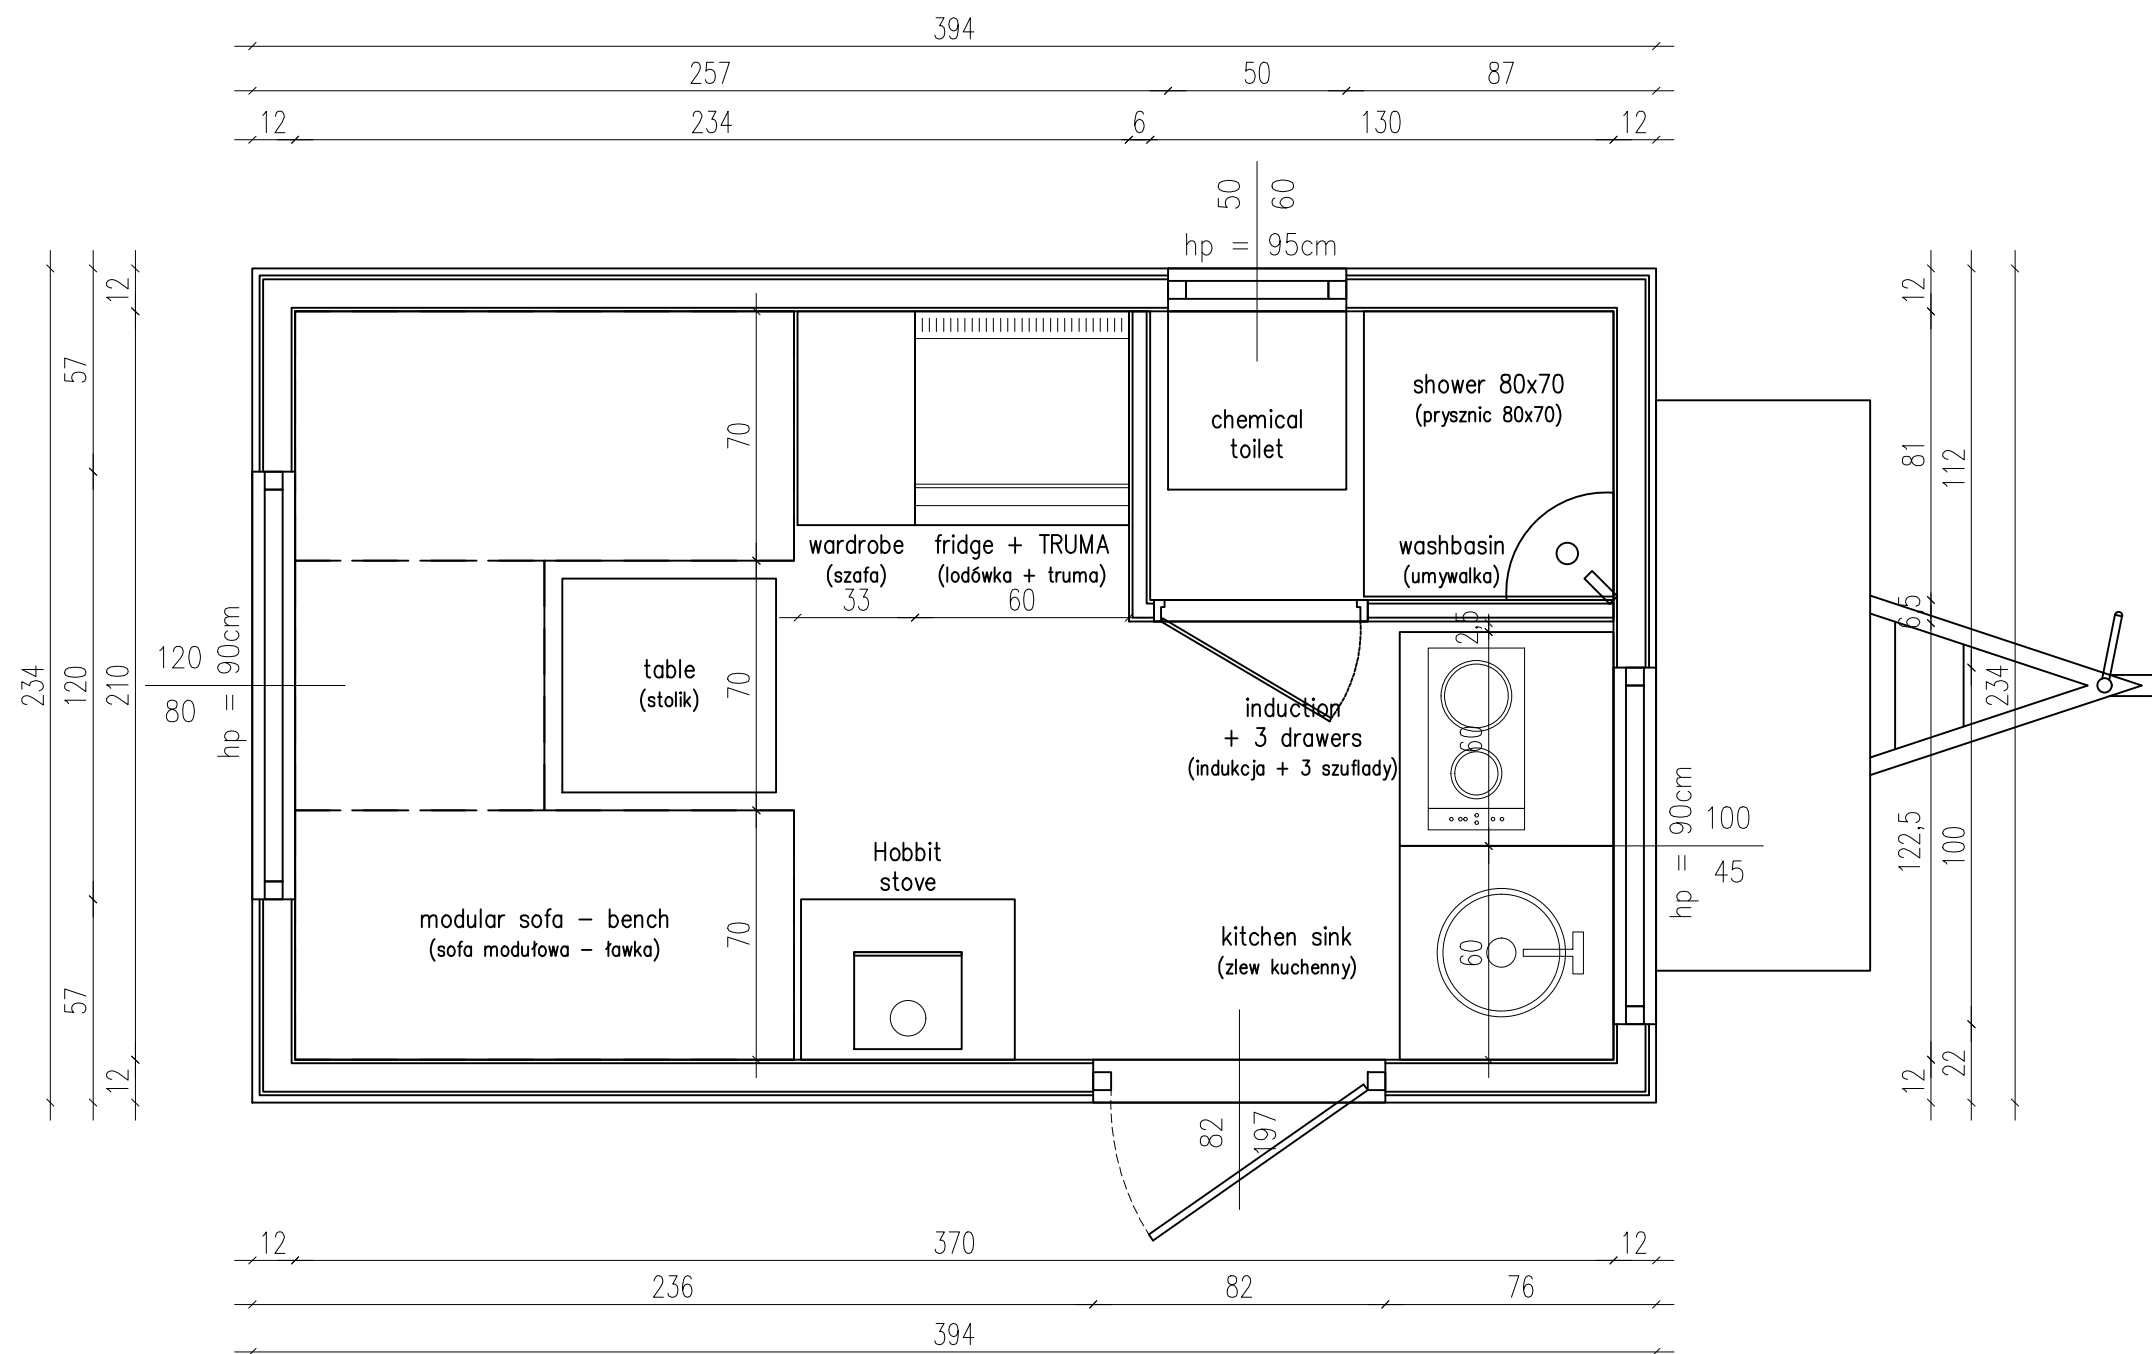



budka na dyszlu – TAK
 appliance shed – YES


TEMAT:	TINY HOUSE – HOBBIT –	RYS. A
TYTUŁ:	FLOOR PLAN	SCALE 1:25
		TH 216
		DATE 08.22

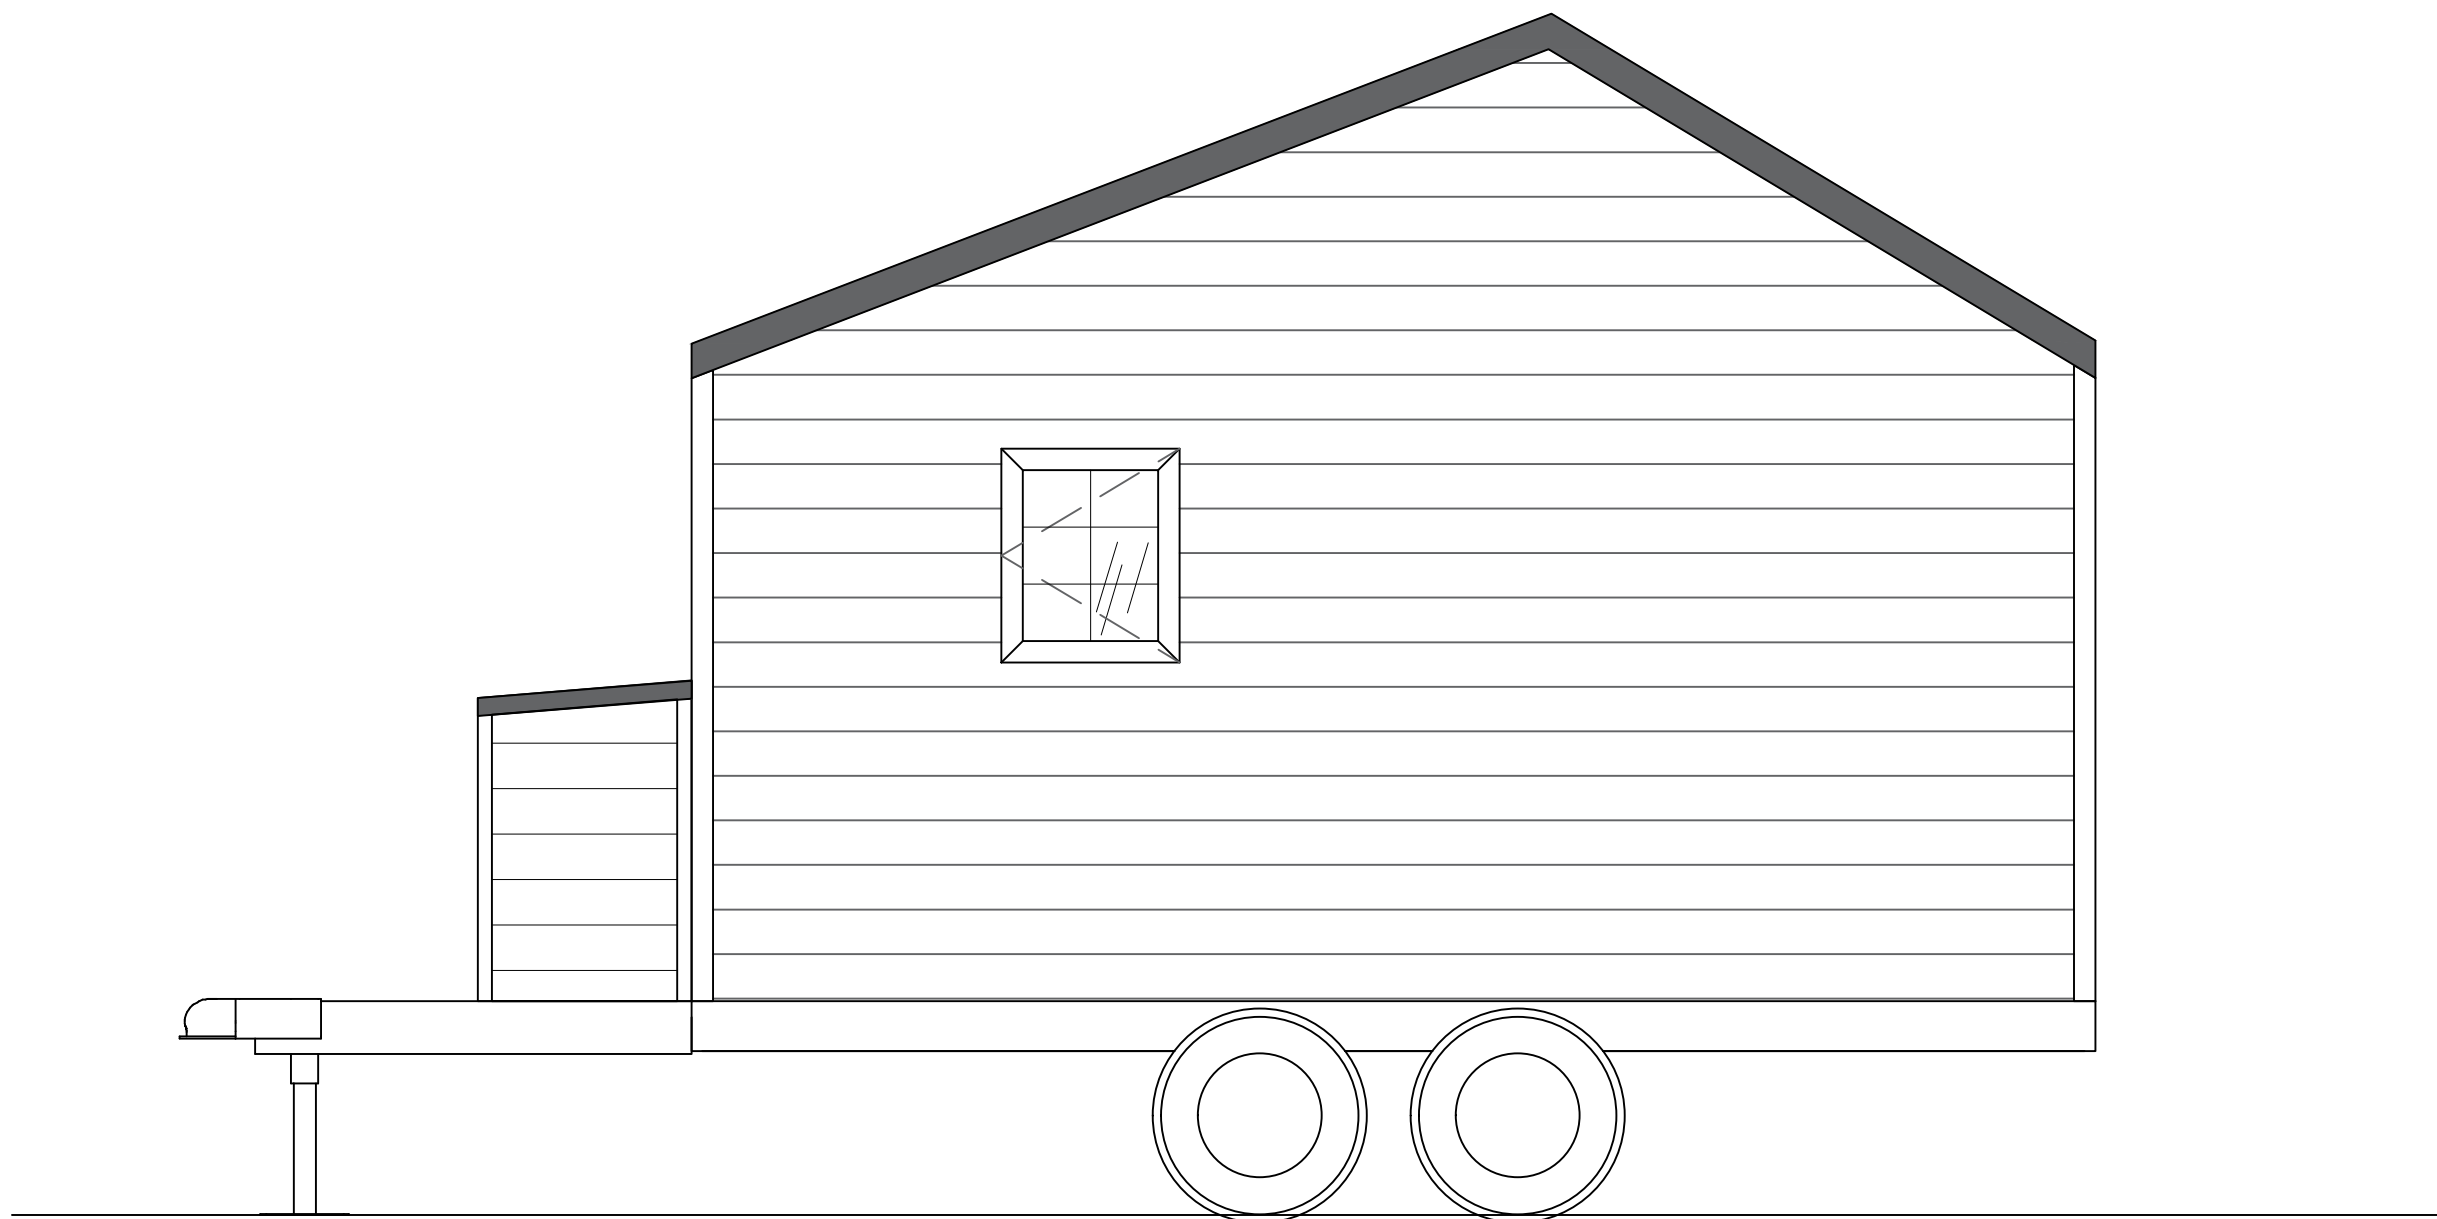


TEMAT:	FACADE VIEW - HOBBIT -	RYS. 7
TYTUŁ:	FACADE VIEW 1	SKALA 1:25
 AURORA COMPANY	TH 216	DATA 08.22

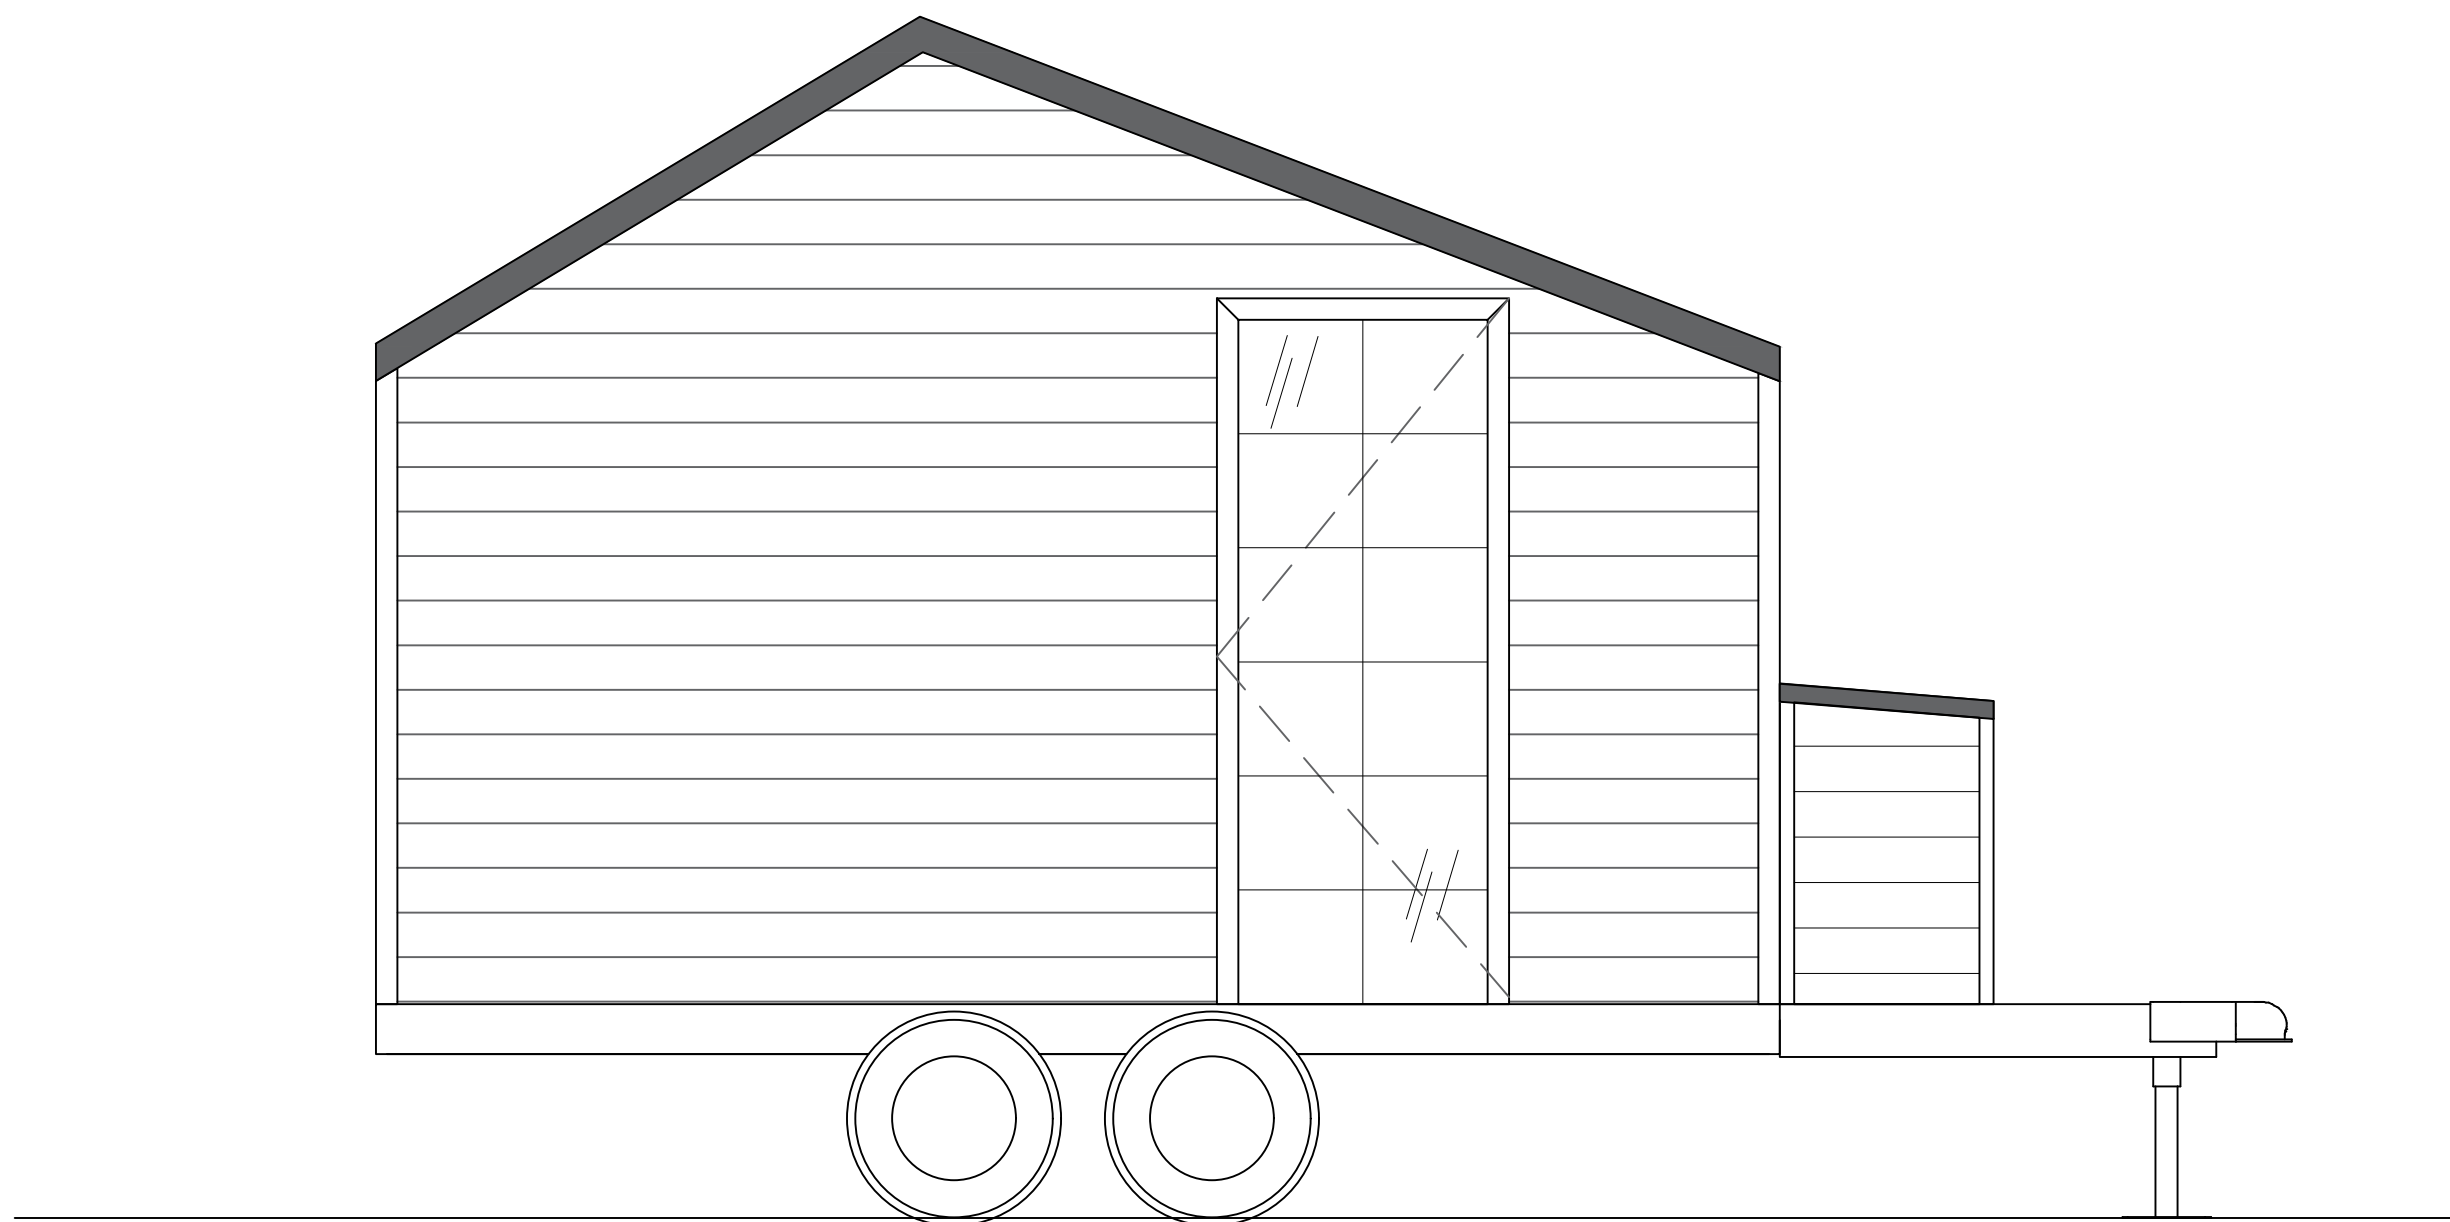

TEMAT:	FACADE VIEW - HOBBIT -	RYS. 8
TYTUŁ:	FACADE VIEW 2	SKALA 1:25
 AURORA COMPANY	TH 216	DATA 08.22

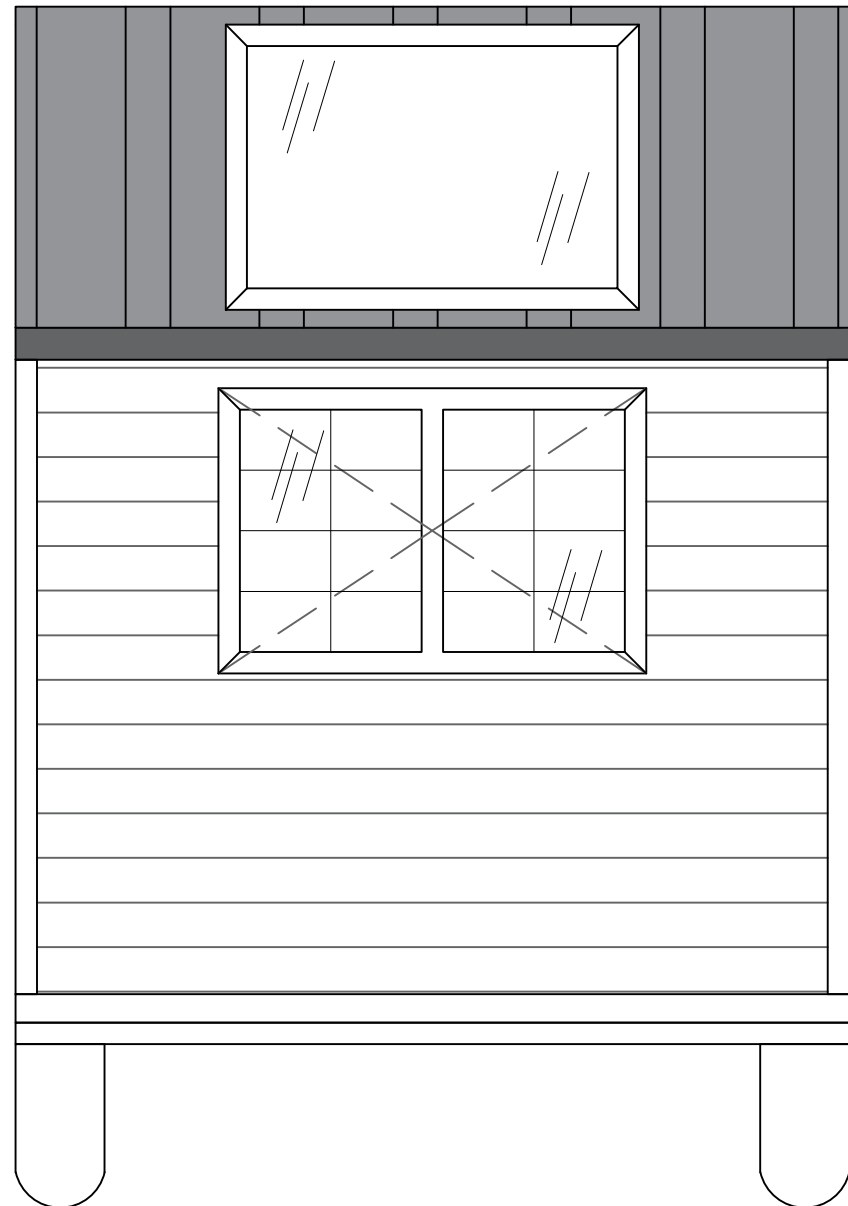

TEMAT:	FACADE VIEW - HOBBIT -	RYS. 9
TYTUŁ:	FACADE VIEW 3 i 4	SKALA 1:25
		TH 216
		DATA 08.22