

## Ausstattungsliste Luna Home 233

Trailer  
 Isolierung: PUR Schaum  
 Außenfassade: Thermokiefer  
 Fenster PVC + großes Panorama-Aluminiumfenster  
 Doppelflügelige Tür 180cm  
 LED Beleuchtung

### Wohnzimmer:

Garderobe  
 Sofa mit Schlaffunktion  
 Dekorative Wand  
 Fußboden im Hauptraum – Laminat  
 Kommode mit 3 Schubladen  
 TV-Vorbereitung

### Badezimmer:

Klassische Toilette  
 Elektrischer Warmwasseraufbereiter  
 Dusche mit Glastür  
 Spiegel  
 Großer Spiegel an der Badezimmertür  
 Fußboden im Badezimmer- Laminat  
 Schrank mit Waschbecken

### Küche:

Kabinett mit Waschbecken Amsterdam  
 Tisch + Sitzbank  
 Apothekerschrank  
 Schrank mit drei Schubladen  
 Geschirrspüler Schrank  
 Dunstabzugshaube mit Schrank + Regale  
 Hochschrank (für Kühlschrank + Backofen)  
 Schublade Geschirrspüler  
 Kleiner Kühlschrank (Retro)  
 Elektrischer Ofen  
 Zwei Brenner Induktion  
 Spritzschutzwand

### Heizungsart:

Klimaanlage (Heizen/Kühlen)  
 Fußbodenheizung: Hauptraum + Bad

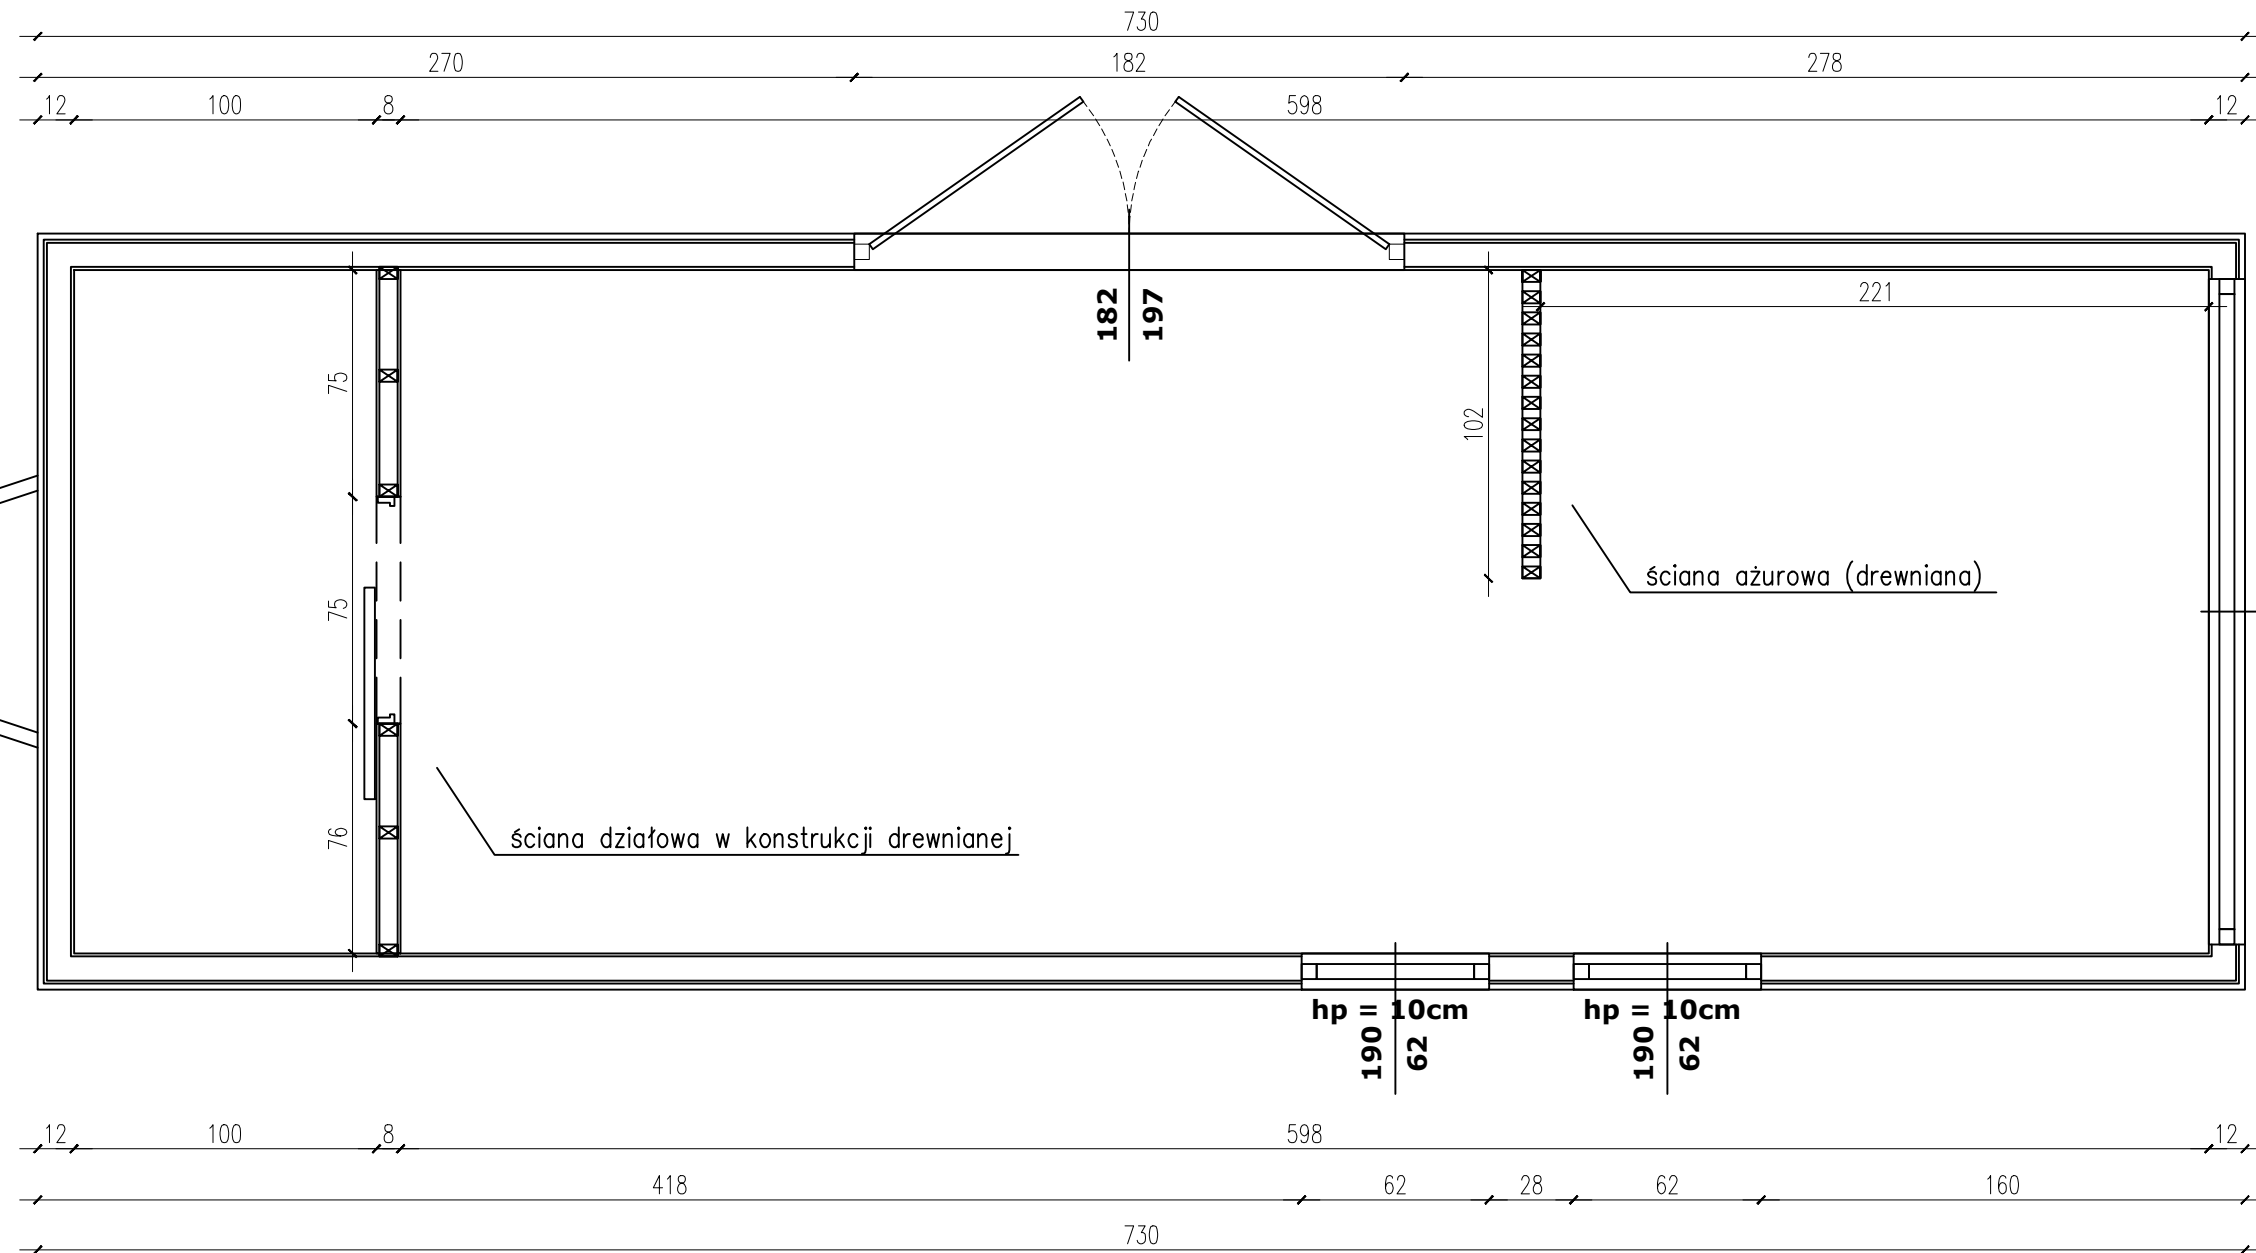
### Extras:


Plissees  
 Lichtdimmer  
 Außentreppe

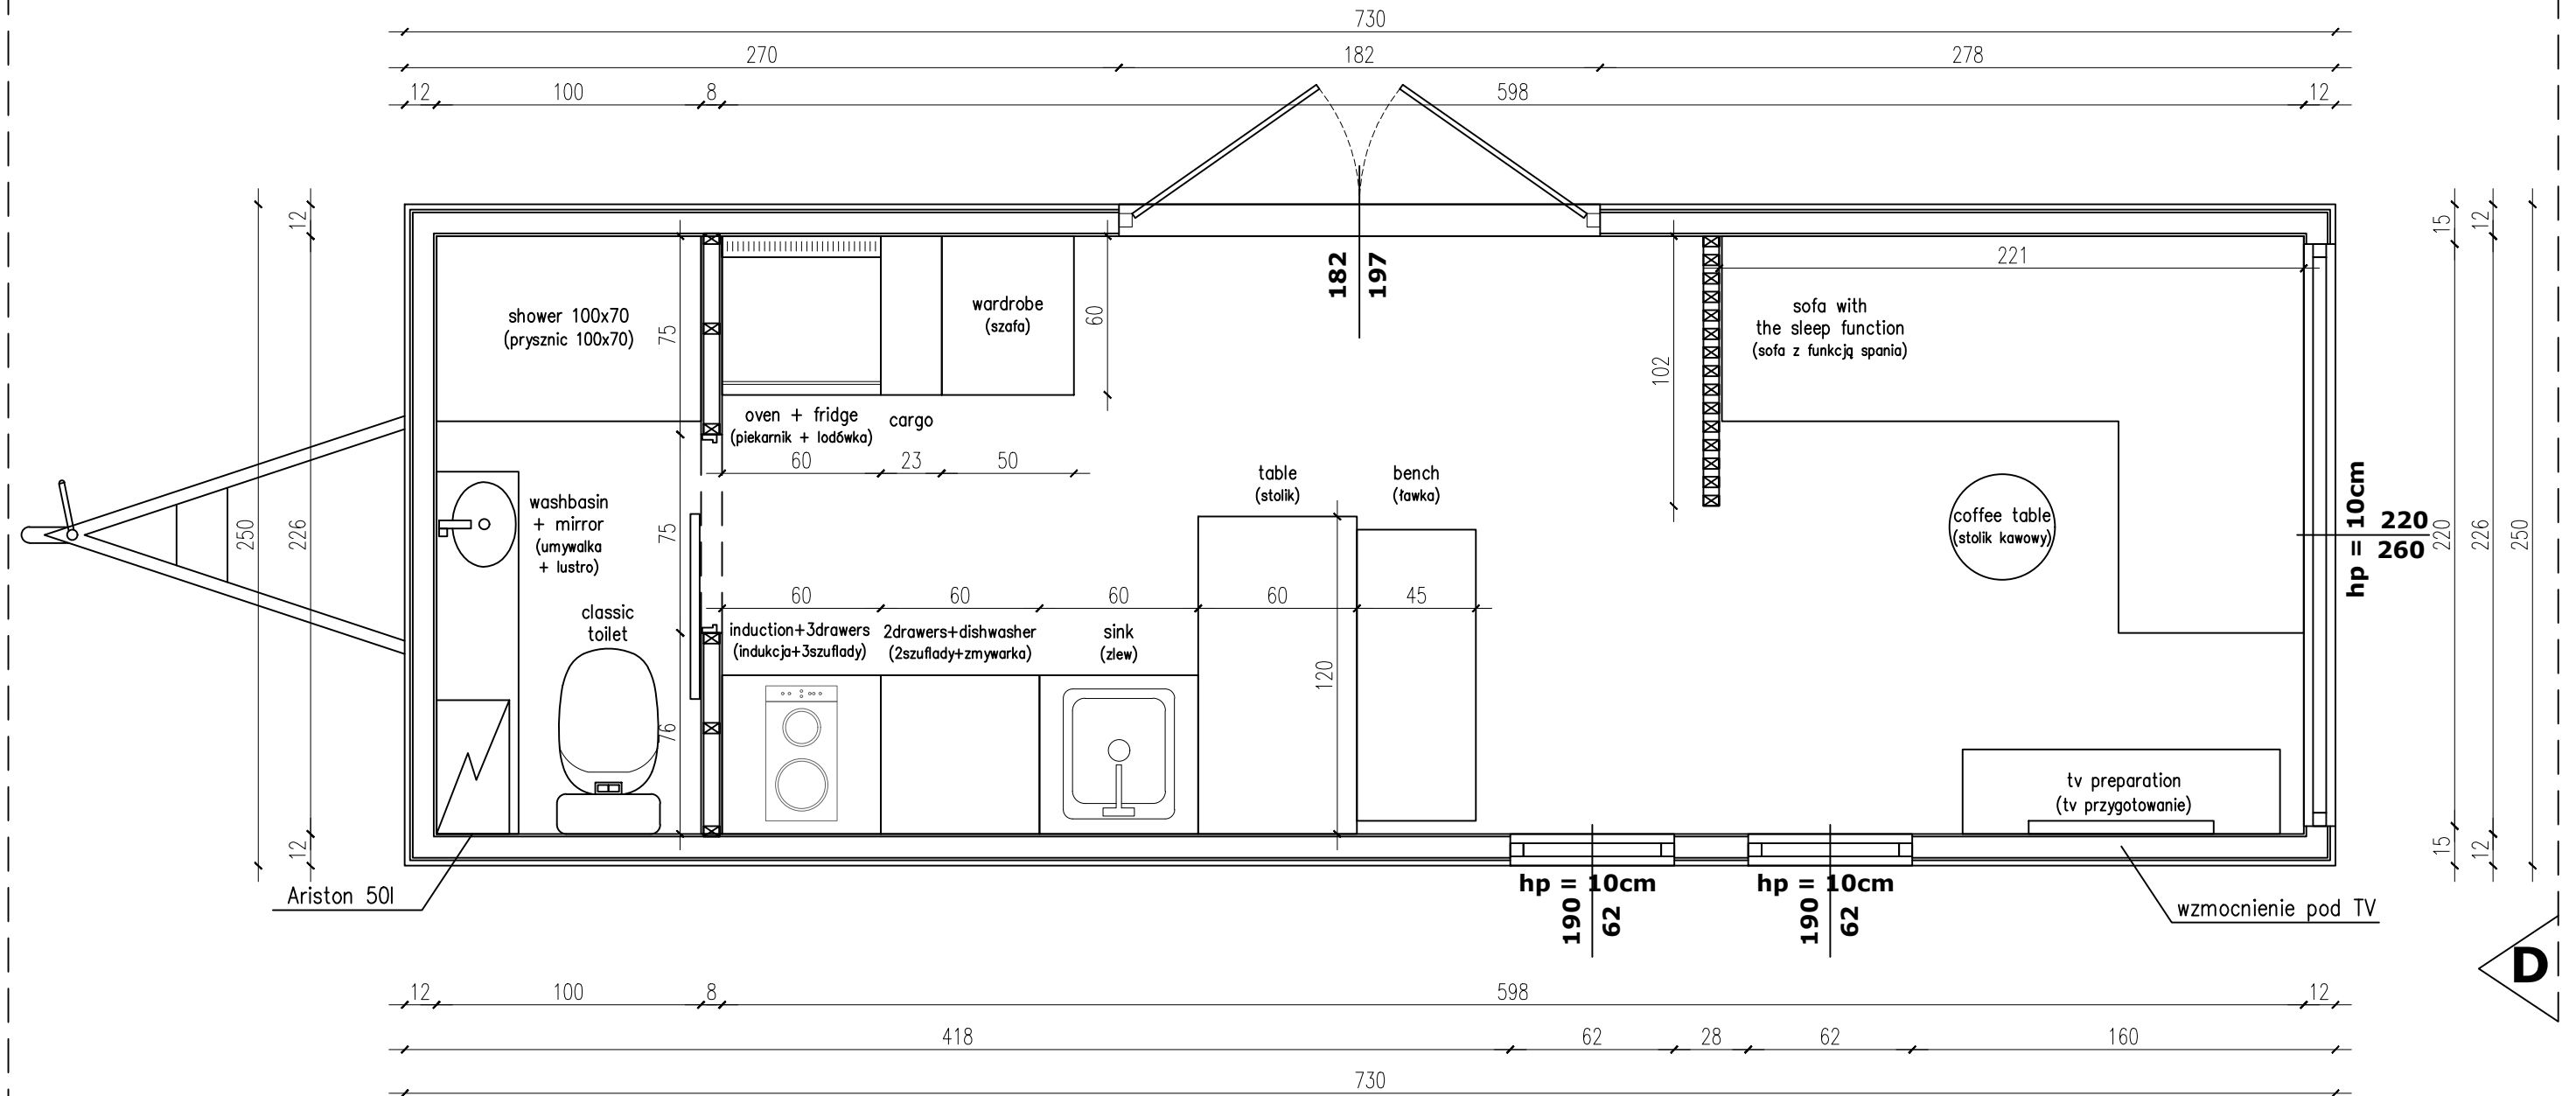
### Transport:

1,30 € netto pro Kilometer

<b>Kaufpreis Netto</b>	<b>50.205,00 €</b>
<b>19% MwSt.</b>	<b><u>9.538,95 €</u></b>
<b>Kaufpreis Brutto</b>	<b>59.743,95 €</b>

**B****A****A****D****B****C****C****D**

<b>TEMAT:</b>	<b>TINY HOUSE LUNA HOME</b>	<b>RYS. A</b>
<b>TYTUŁ:</b>	<b>RZUT PARTERU</b>	<b>SKALA 1:25</b>
 <b>AURORA COMPANY</b>	<b>TH 233</b>	<b>DATA 09.22</b>

**B****A****A****D****B****C****C****D**

<b>TEMAT:</b>	<b>TINY HOUSE LUNA HOME</b>	<b>RYS. B</b>
<b>TYTUŁ:</b>	<b>RZUT PARTERU</b>	<b>SKALA 1:25</b>
	<b>AURORA COMPANY</b>	<b>TH 233</b> <b>DATA 09.22</b>