

Ausstattungsliste Luna Home 296

Trailer
 Isolierung- Metisse
 Außenfassade Fichte x Metallblech
 Fenster PVC + großes Panorama-Aluminiumfenster
 Doppelflügelige Tür 180cm
 Panoramafenster Aluminium + Restfenster PVC
 Fußboden im Hauptraum – Laminat
 Fußboden im Badezimmer- Laminat
 LED Beleuchtung

Wohnzimmer:

Sofa mit Schlaffunktion
 Dekorative Wand
 Kommode mit 3 Schubladen
 TV-Vorbereitung

Badezimmer:

Klassische Toilette
 Elektrischer Warmwasseraufbereiter
 Dusche mit Glastür
 Spiegel
 Großer Spiegel an der Badezimmertür
 Schrank mit Waschbecken
 Türspiegel (Küchenseite)

Küche:

Schrank mit drei Schubladen x 2
 Spülschrank
 Dunstabzugshaube
 kleiner Kühlschrank
 2 Brenner Induktion
 Elektrischer Ofen
 Küchenmast
 AMSTERDAM SPÜLE
 Spritzschutzwand
 Tisch mit Bank
 Apothekerschrank
 Doppelwandregal

Heizungsart:

Klimaanlage (Heizen/Kühlen)
 Infrarot-Spiegel


Extras:

Plissees
 Außentreppe


Transport:

1,50€ netto pro Kilometer



Kaufpreis Netto	47.065,00 €
19% MwSt.	<u>8.942,35 €</u>
Kaufpreis Brutto	56.007,35 €

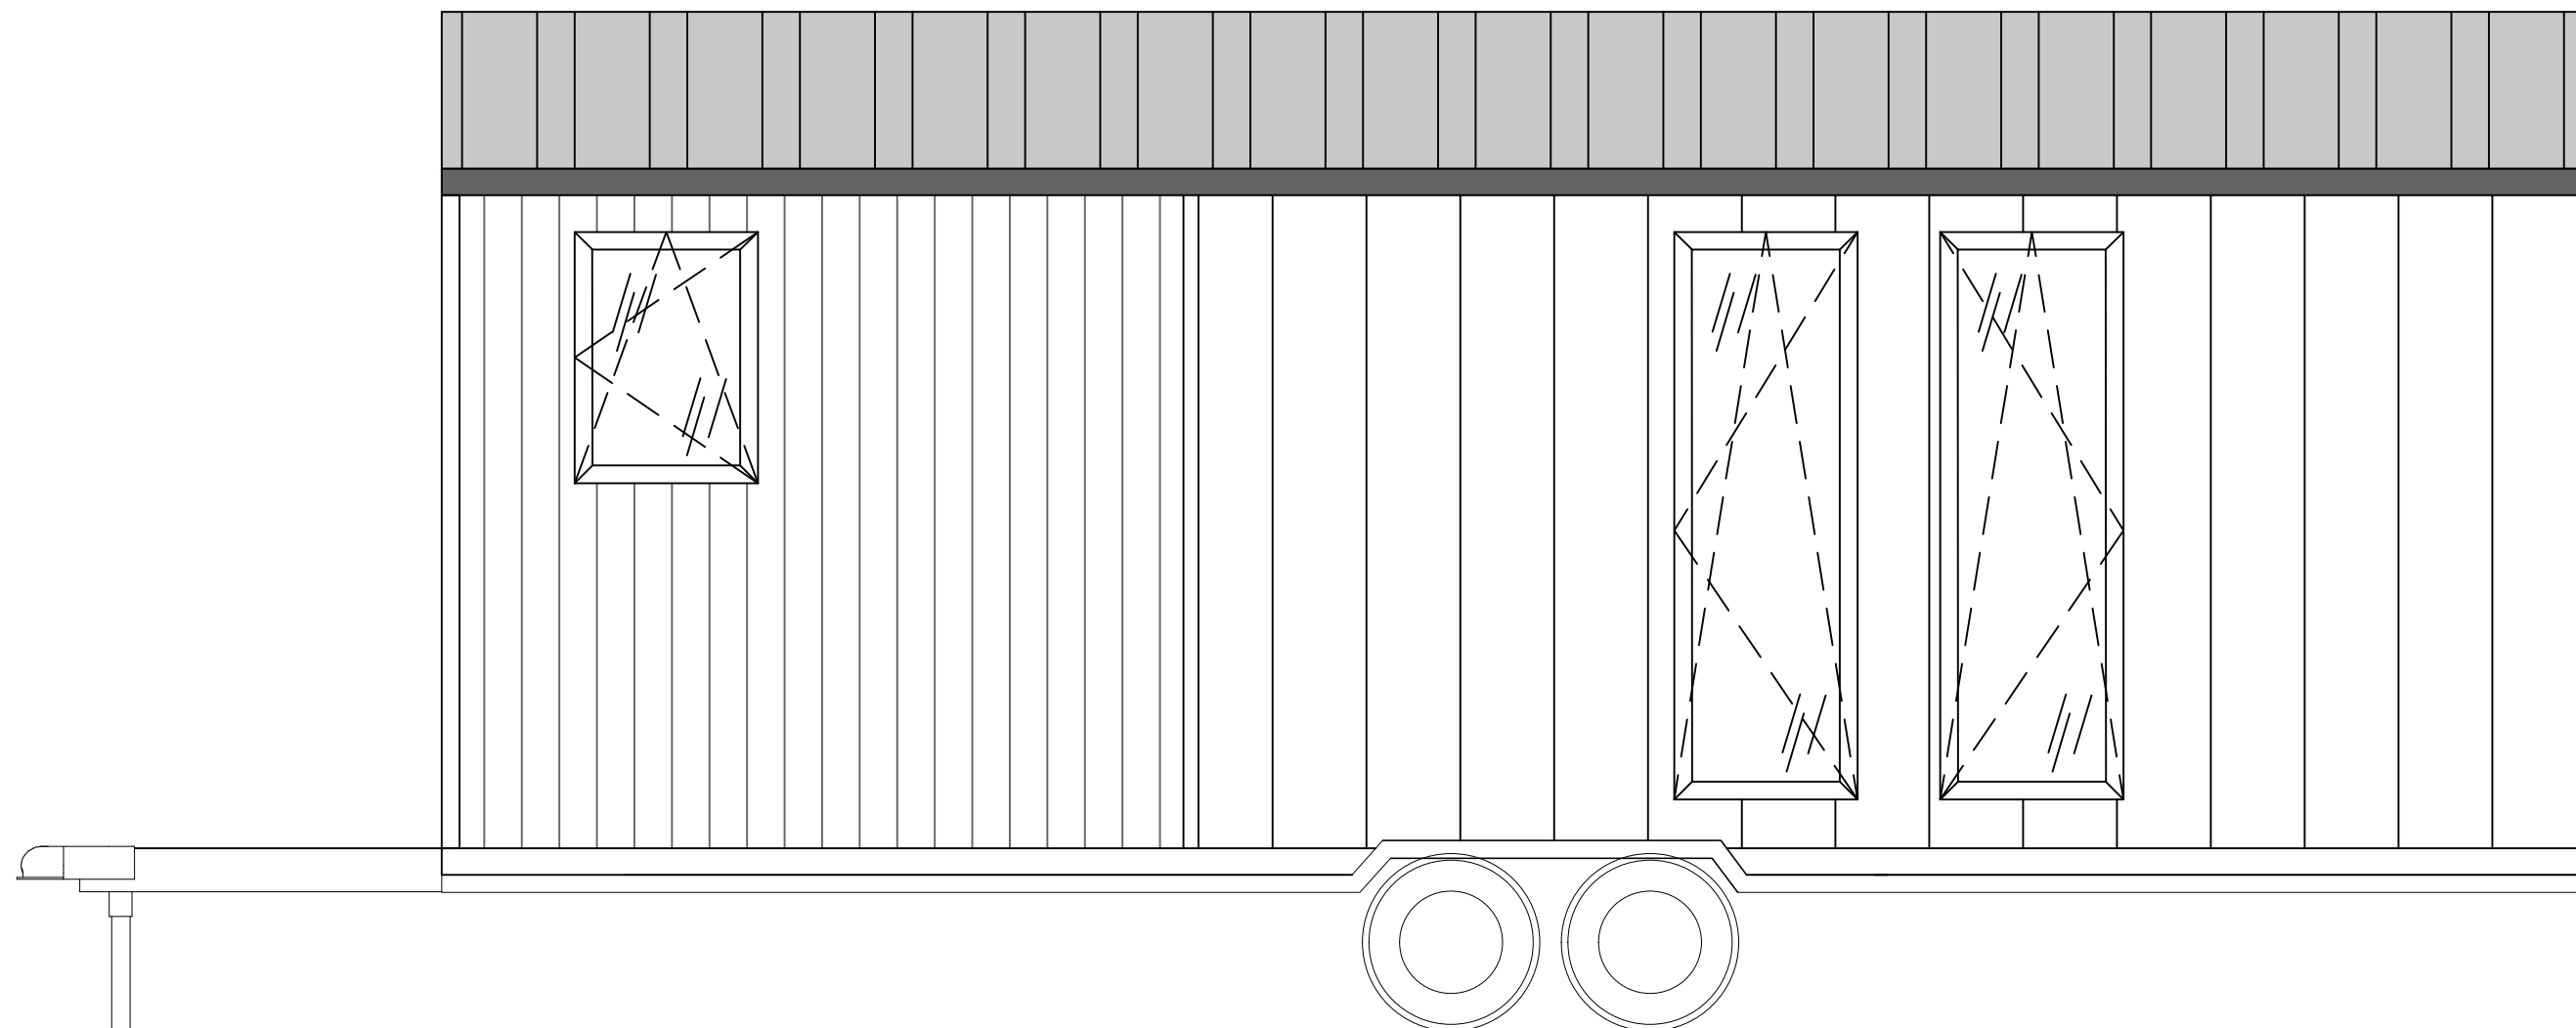


TEMAT:	TINY HOUSE LUNA HOME	RYS. 8
TYTUŁ:	ELEWACJA ŚCIANA A	SKALA 1:25
 AURORA COMPANY	TH 296	DATA 12.22

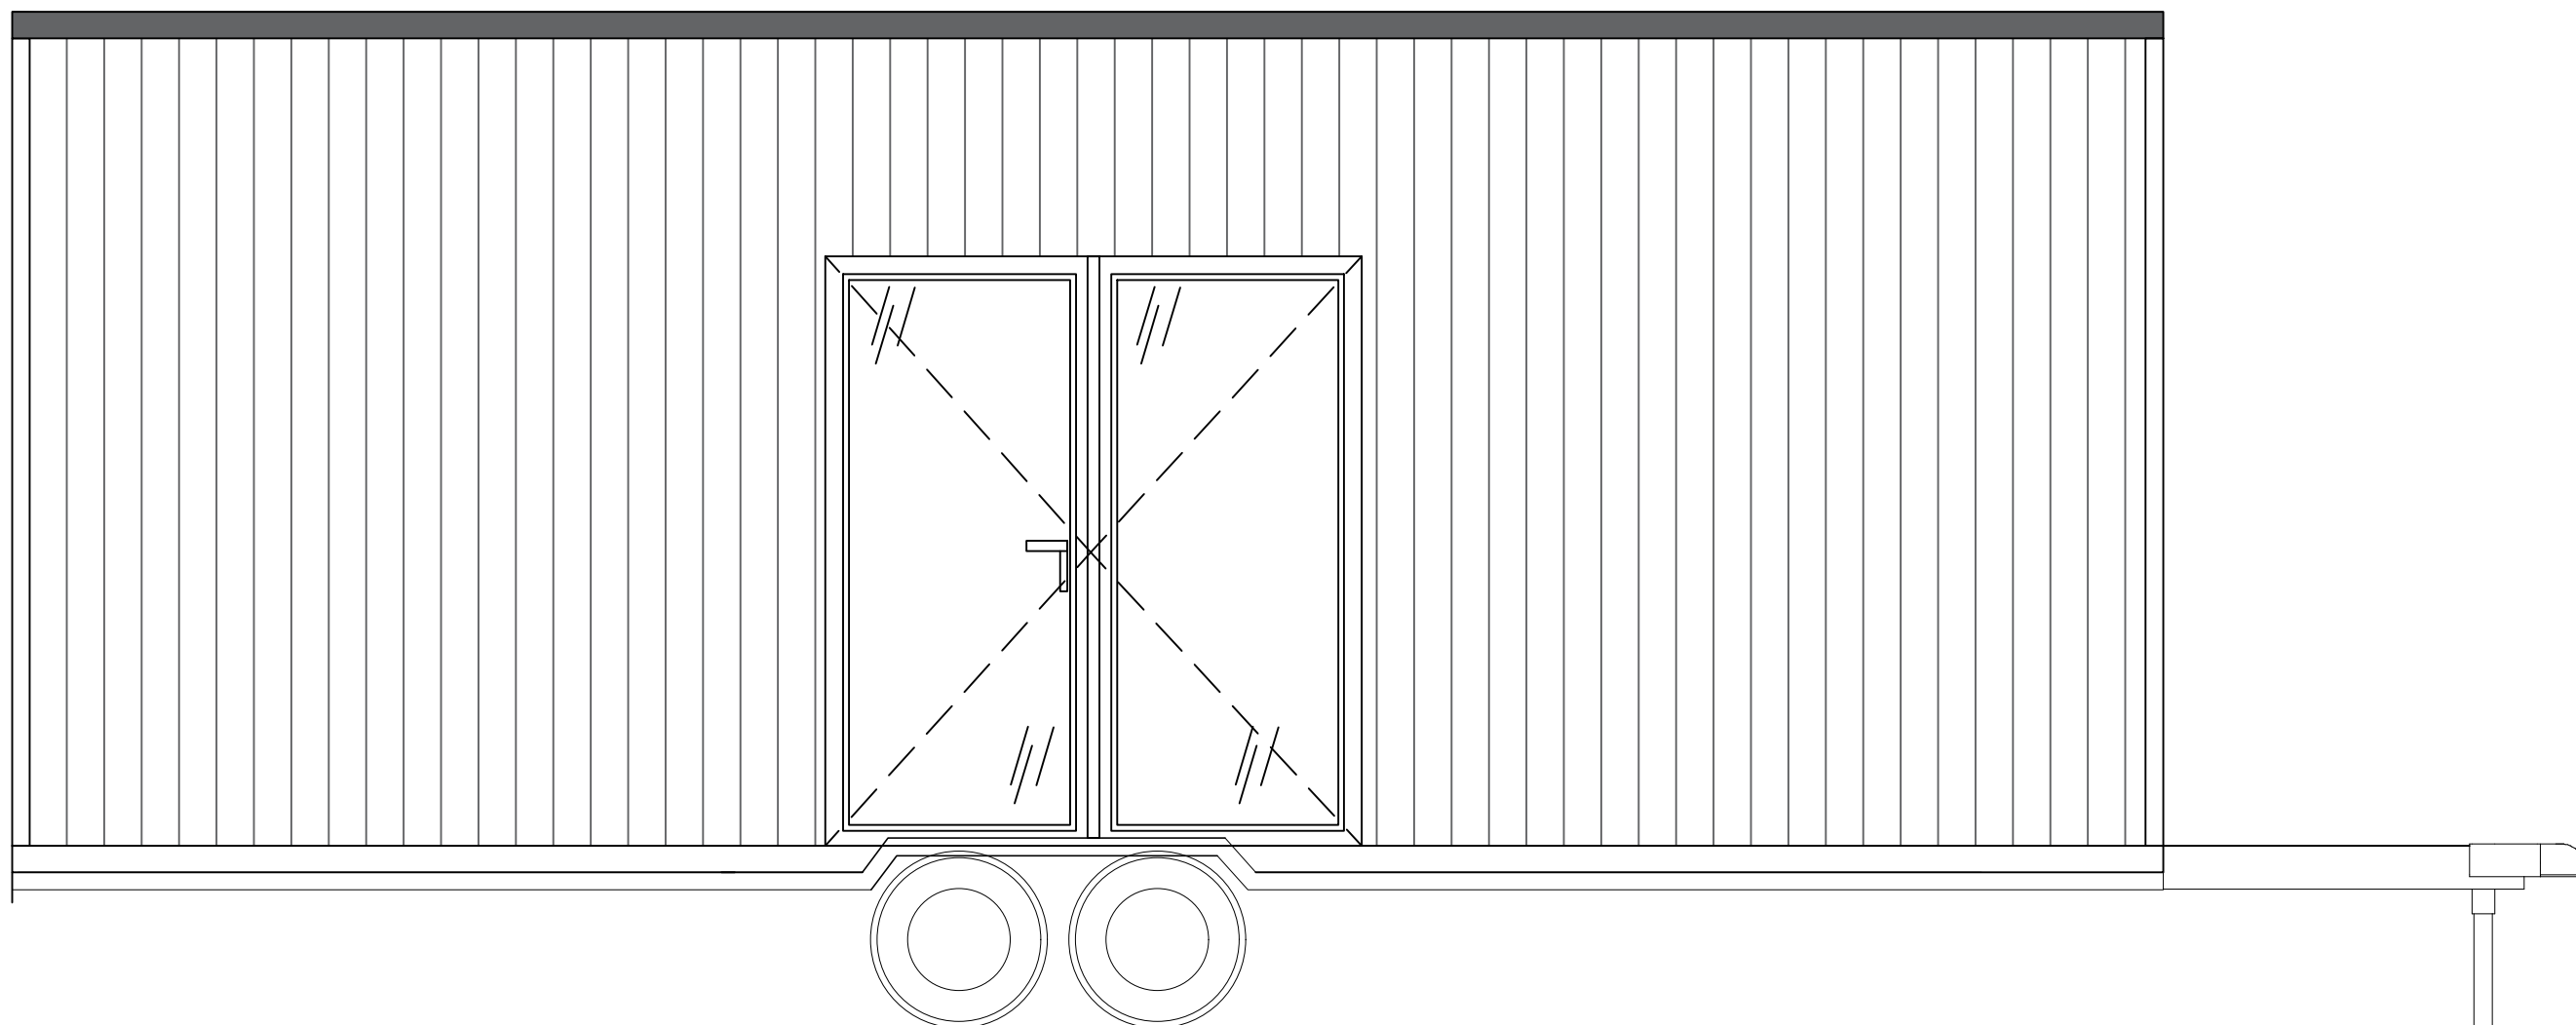


TEMAT:	TINY HOUSE LUNA HOME	RYS. 9
TYTUŁ:	ELEWACJA ŚCIANA C	SKALA 1:25
 AURORA COMPANY	TH 296	DATA 12.22

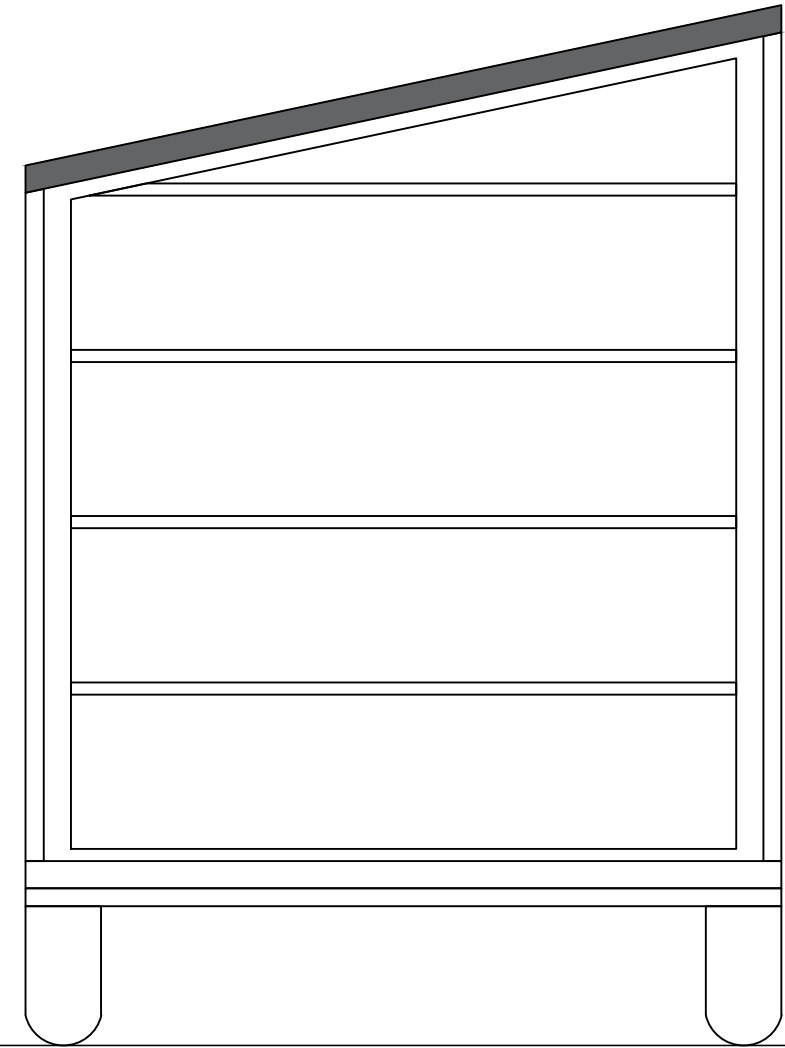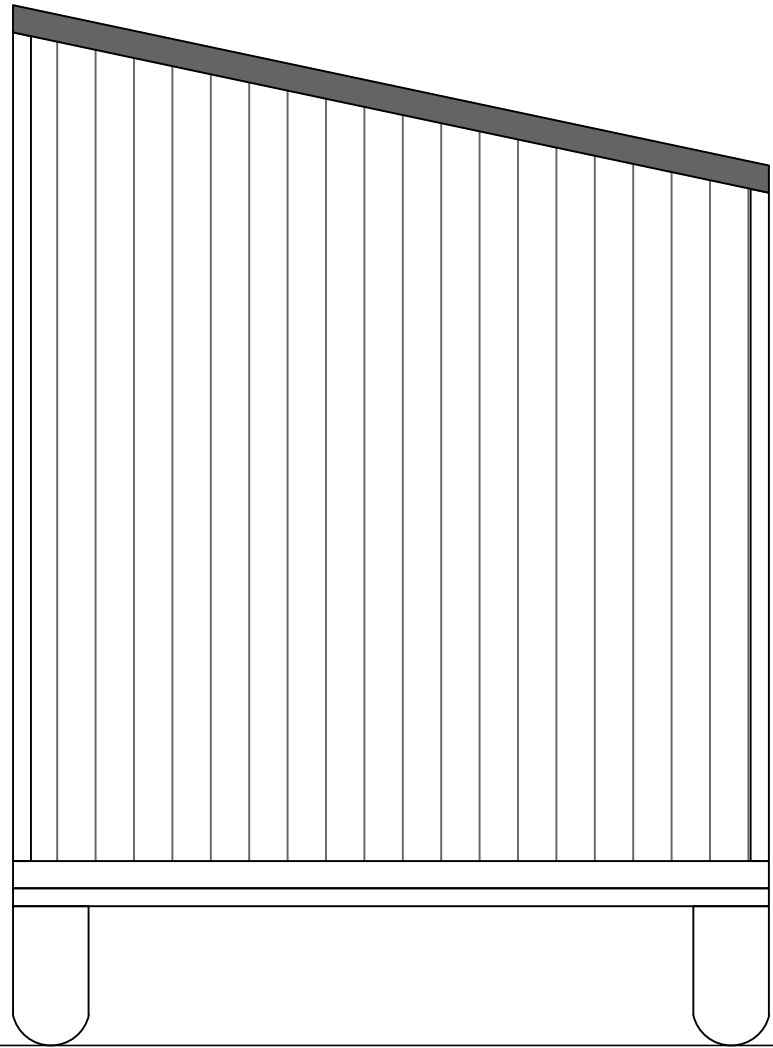


TEMAT:	TINY HOUSE LUNA HOME	RYS. 10
TYTUŁ:	ELEWACJA ŚCIANA B i D	SKALA 1:25
 AURORA COMPANY	TH 296	DATA 12.22

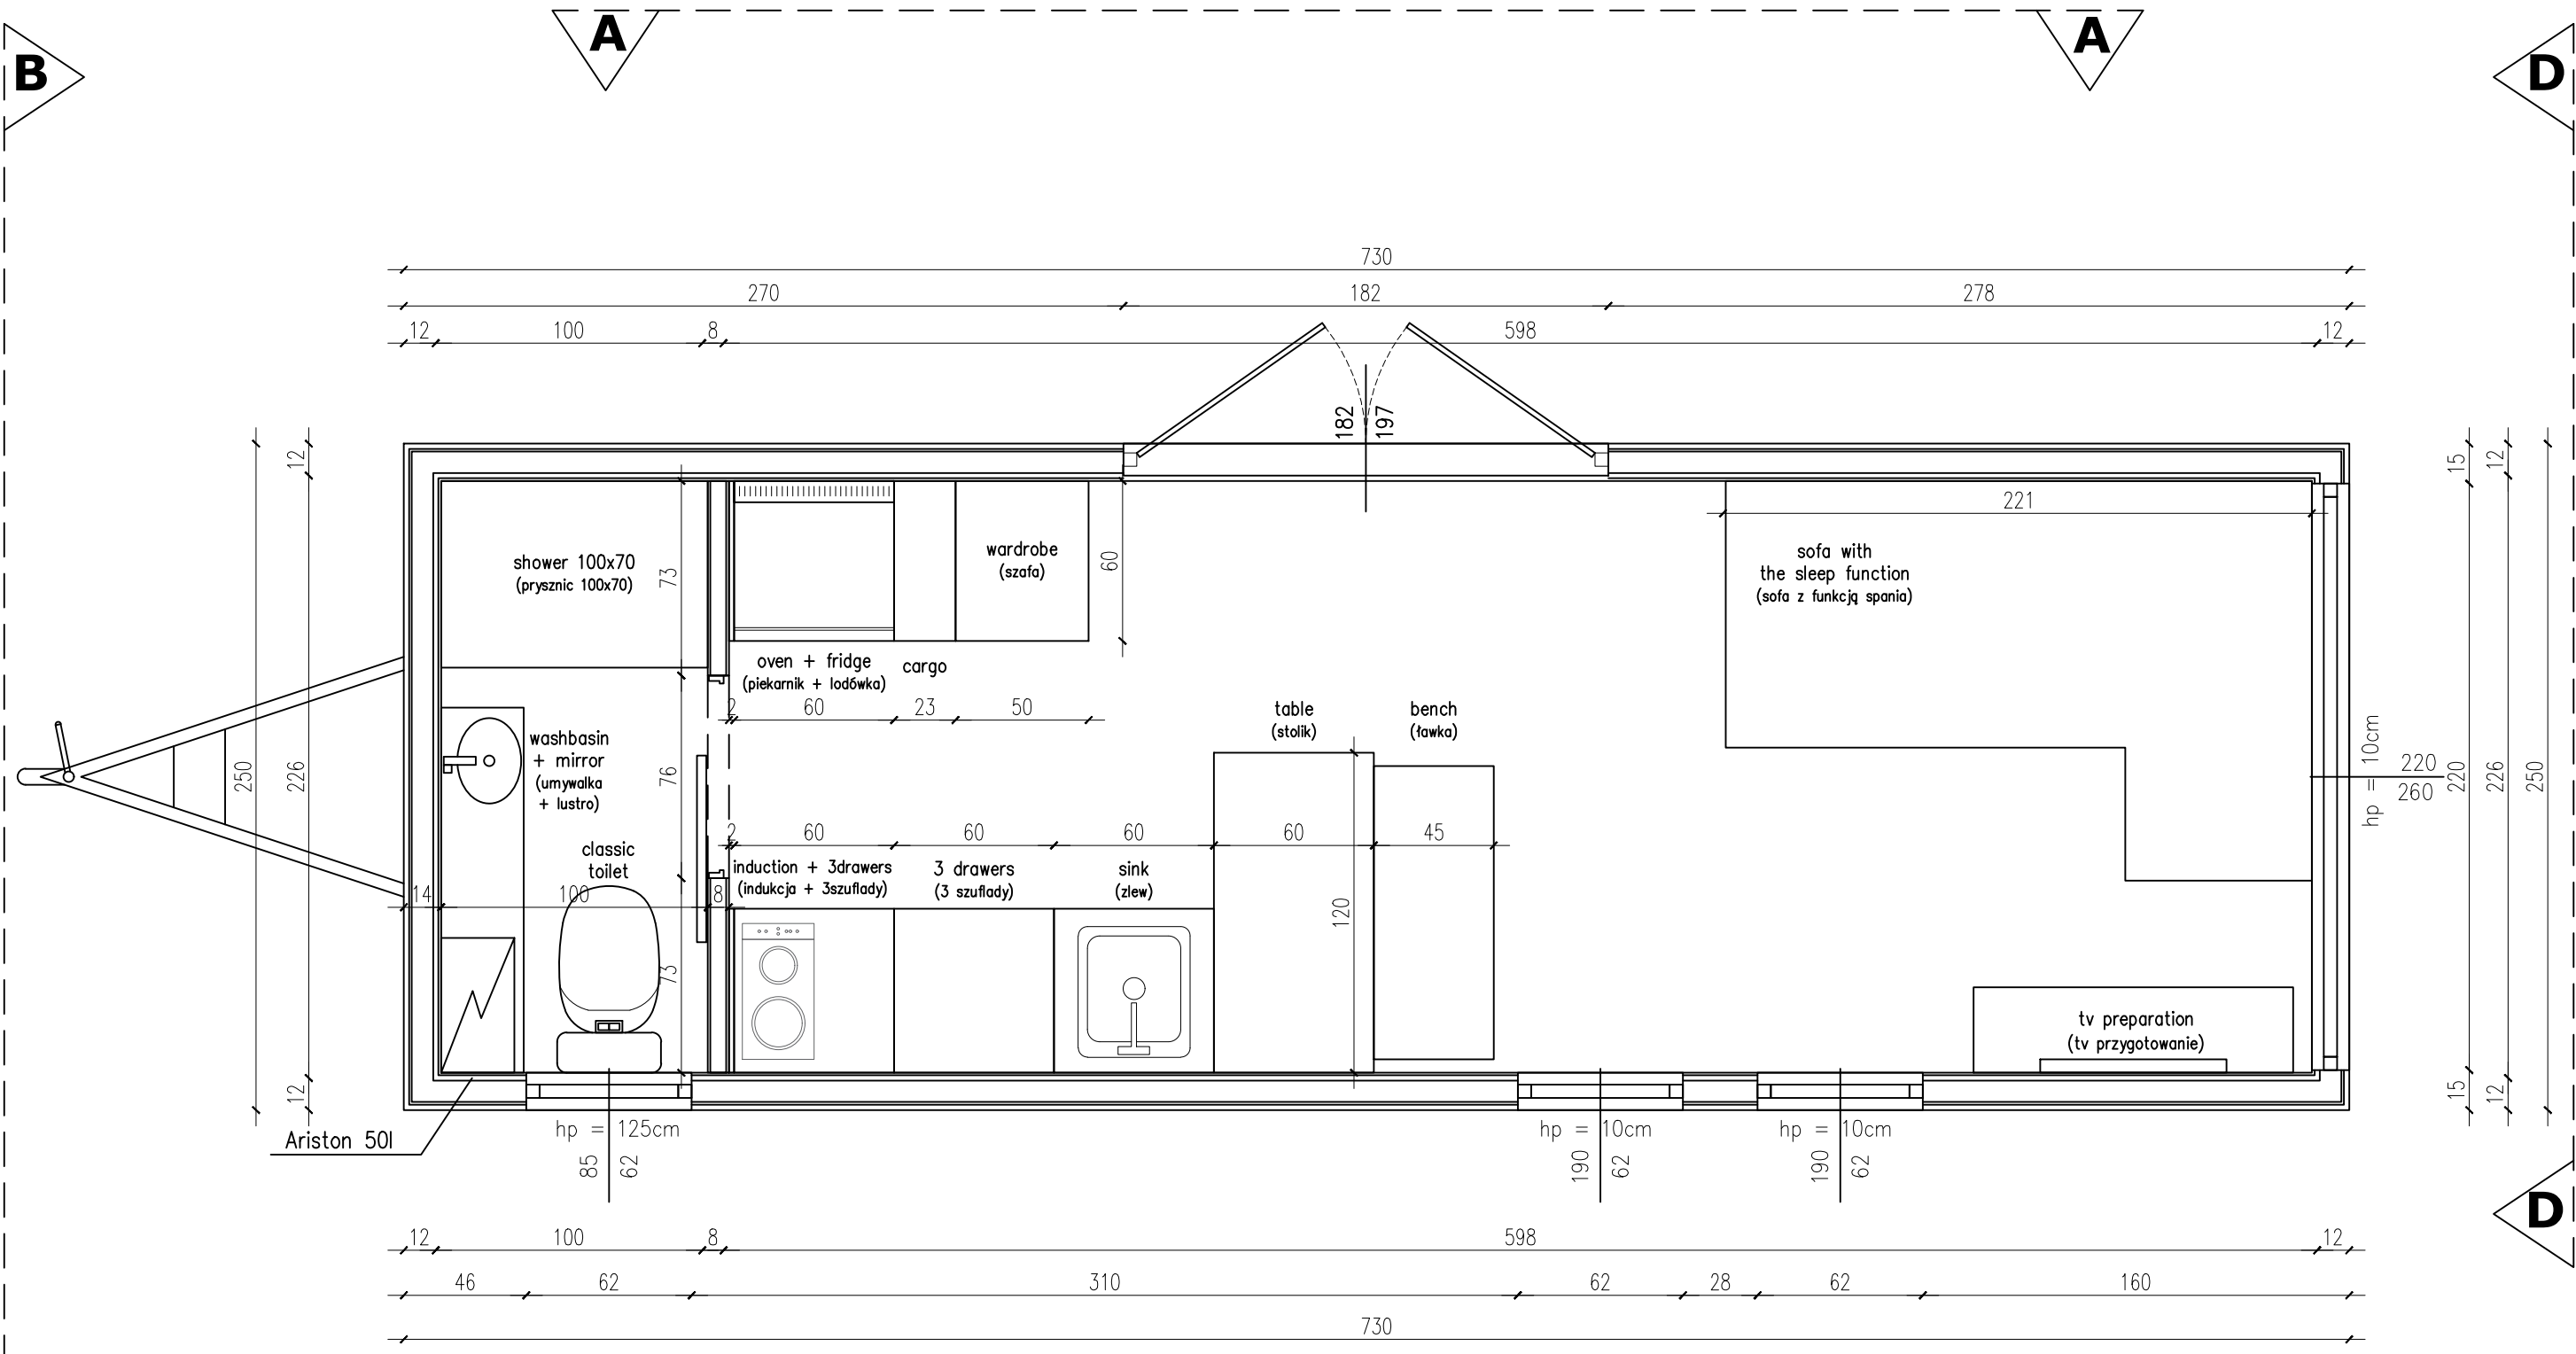


budka na dyszlu – NIE
 appliance shed – NO

TEMAT:	TINY HOUSE LUNA HOME	RYS. A
TYTUŁ:	RZUT PARTERU	SKALA 1:25
 AURORA COMPANY	TH 296	DATA 01.23

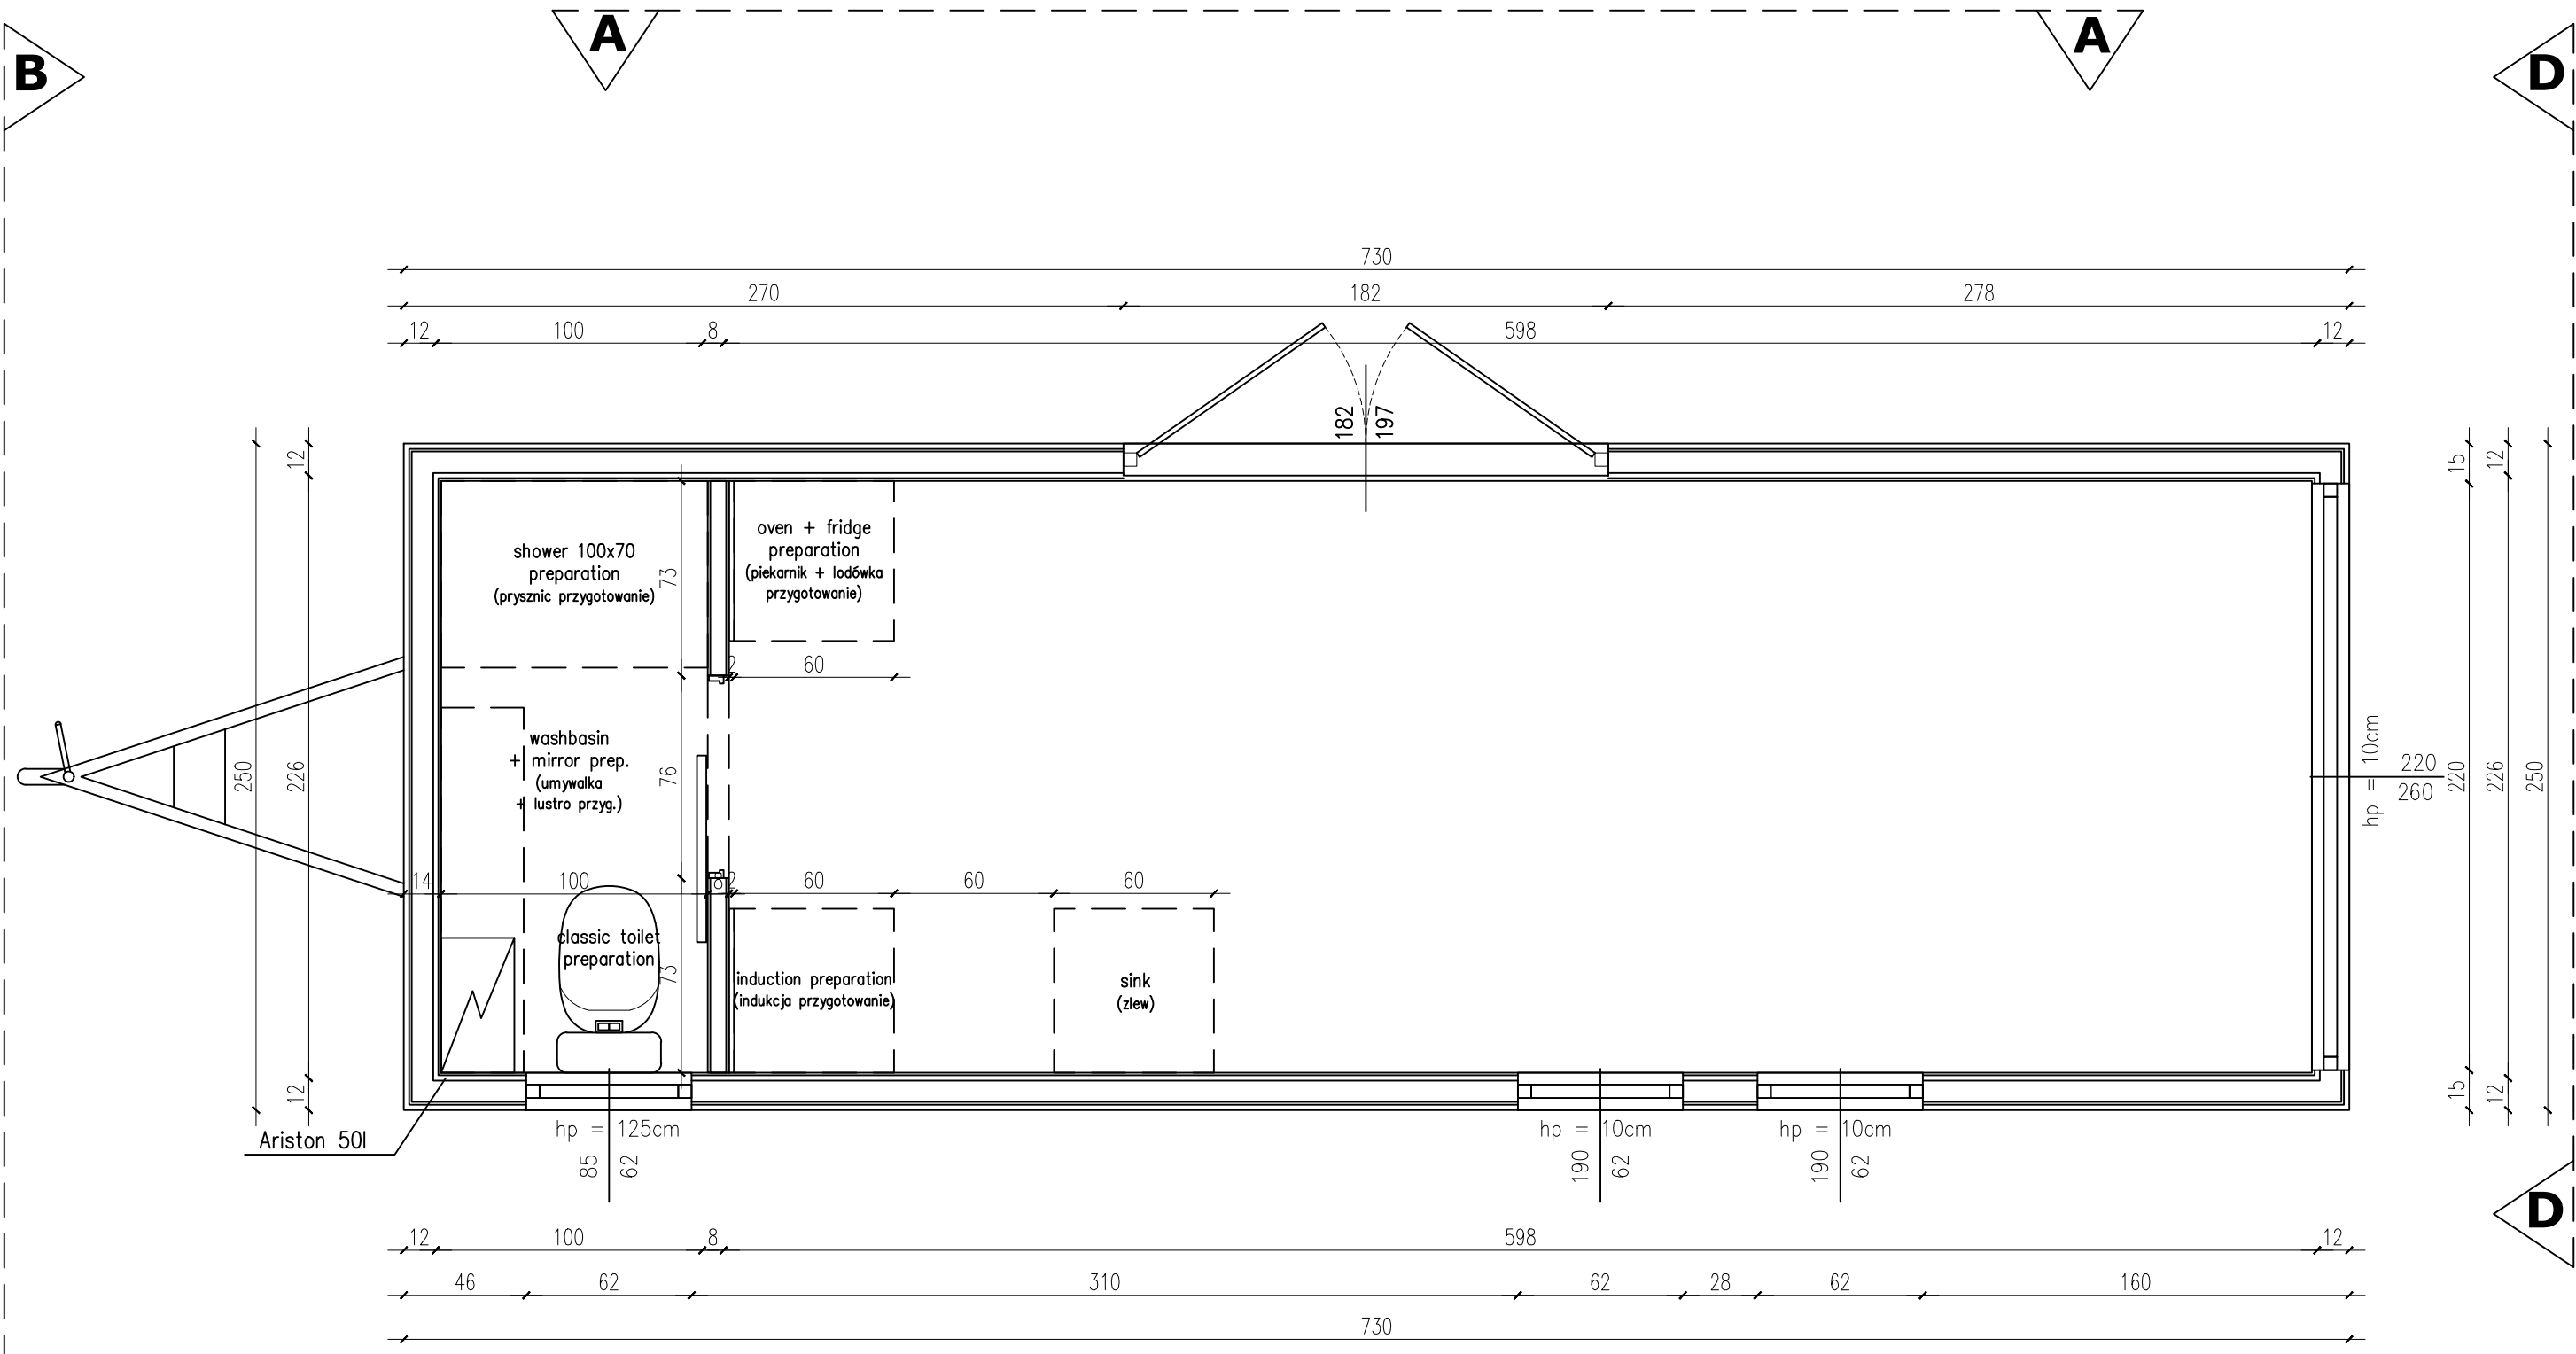

budka na dyszlu – NIE
appliance shed – NO

TEMAT:	TINY HOUSE LUNA HOME	RYS. A
TYTUŁ:	RZUT PARTERU	SKALA 1:25
 AURORA COMPANY	TH 296	DATA 01.23