

## Ausstattungsliste Luna Home 297

Trailer  
 Isolierung- Metisse  
 Außenfassade Fichte x Metallblech  
 Fenster PVC + großes Panorama-Aluminiumfenster  
 Doppelflügelige Tür 180cm  
 Panoramafenster Aluminium + Restfenster PVC  
 Fußboden im Hauptraum – Laminat  
 Fußboden im Badezimmer- Laminat  
 LED Beleuchtung

### Wohnzimmer:

Sofa mit Schlaffunktion  
 Dekorative Wand  
 Kommode mit 3 Schubladen  
 TV-Vorbereitung

### Badezimmer:

Klassische Toilette  
 Elektrischer Warmwasseraufbereiter  
 Dusche mit Glastür  
 Spiegel  
 Großer Spiegel an der Badezimmertür  
 Schrank mit Waschbecken  
 Türspiegel (Küchenseite)

### Küche:

Schrank mit drei Schubladen x 2  
 Spülschrank  
 Dunstabzugshaube  
 kleiner Kühlschrank  
 2 Brenner Induktion  
 Elektrischer Ofen  
 Küchenmast  
 AMSTERDAM SPÜLE  
 Spritzschutzwand  
 Tisch mit Bank  
 Apothekerschrank  
 Doppelwandregal

### Heizungsart:

Klimaanlage (Heizen/Kühlen)  
 Infrarot-Spiegel


### Extras:

Plissees  
 Außentreppe

### Transport:


1,50€ netto pro Kilometer

<b>Kaufpreis Netto</b>	<b>47.065,00 €</b>
<b>19% MwSt.</b>	<b><u>8.942,35 €</u></b>
<b>Kaufpreis Brutto</b>	<b>56.007,35 €</b>

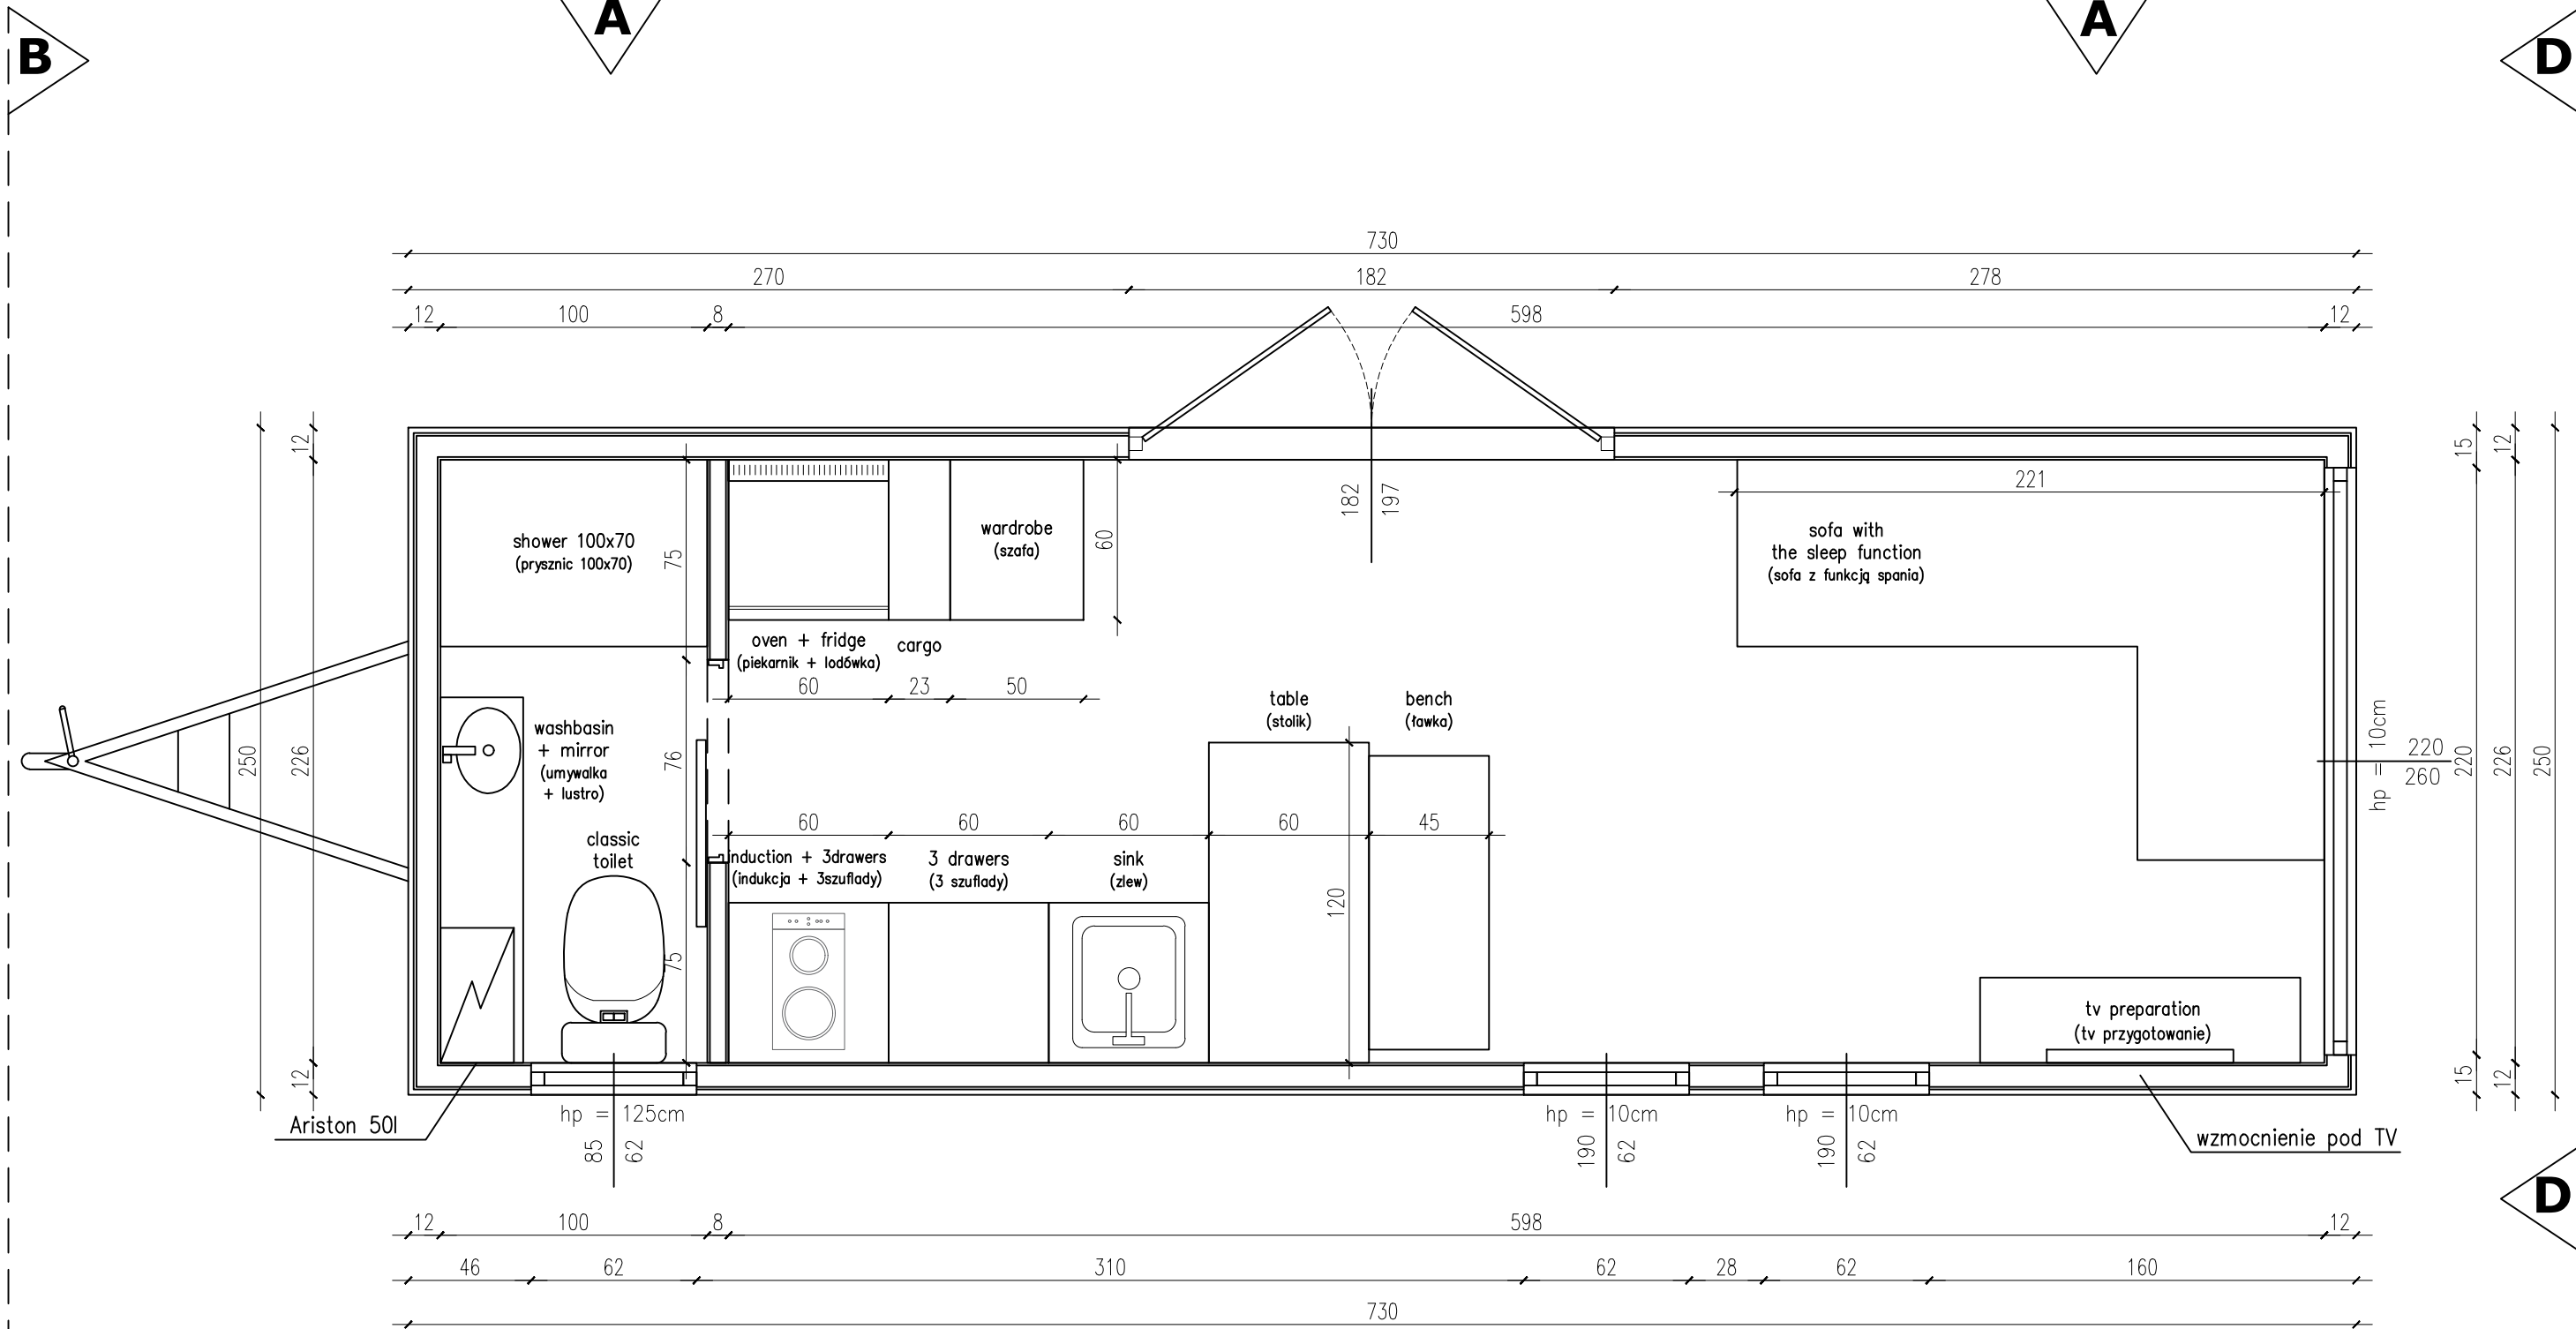


budka na dyszlu – NIE  
 appliance shed – NO



TEMAT:	<b>TINY HOUSE LUNA HOME</b>	RYS. A
TYTUŁ:	<b>RZUT PARTERU</b>	SKALA 1:25
 <b>AURORA COMPANY</b>	TH 297	DATA 12.22

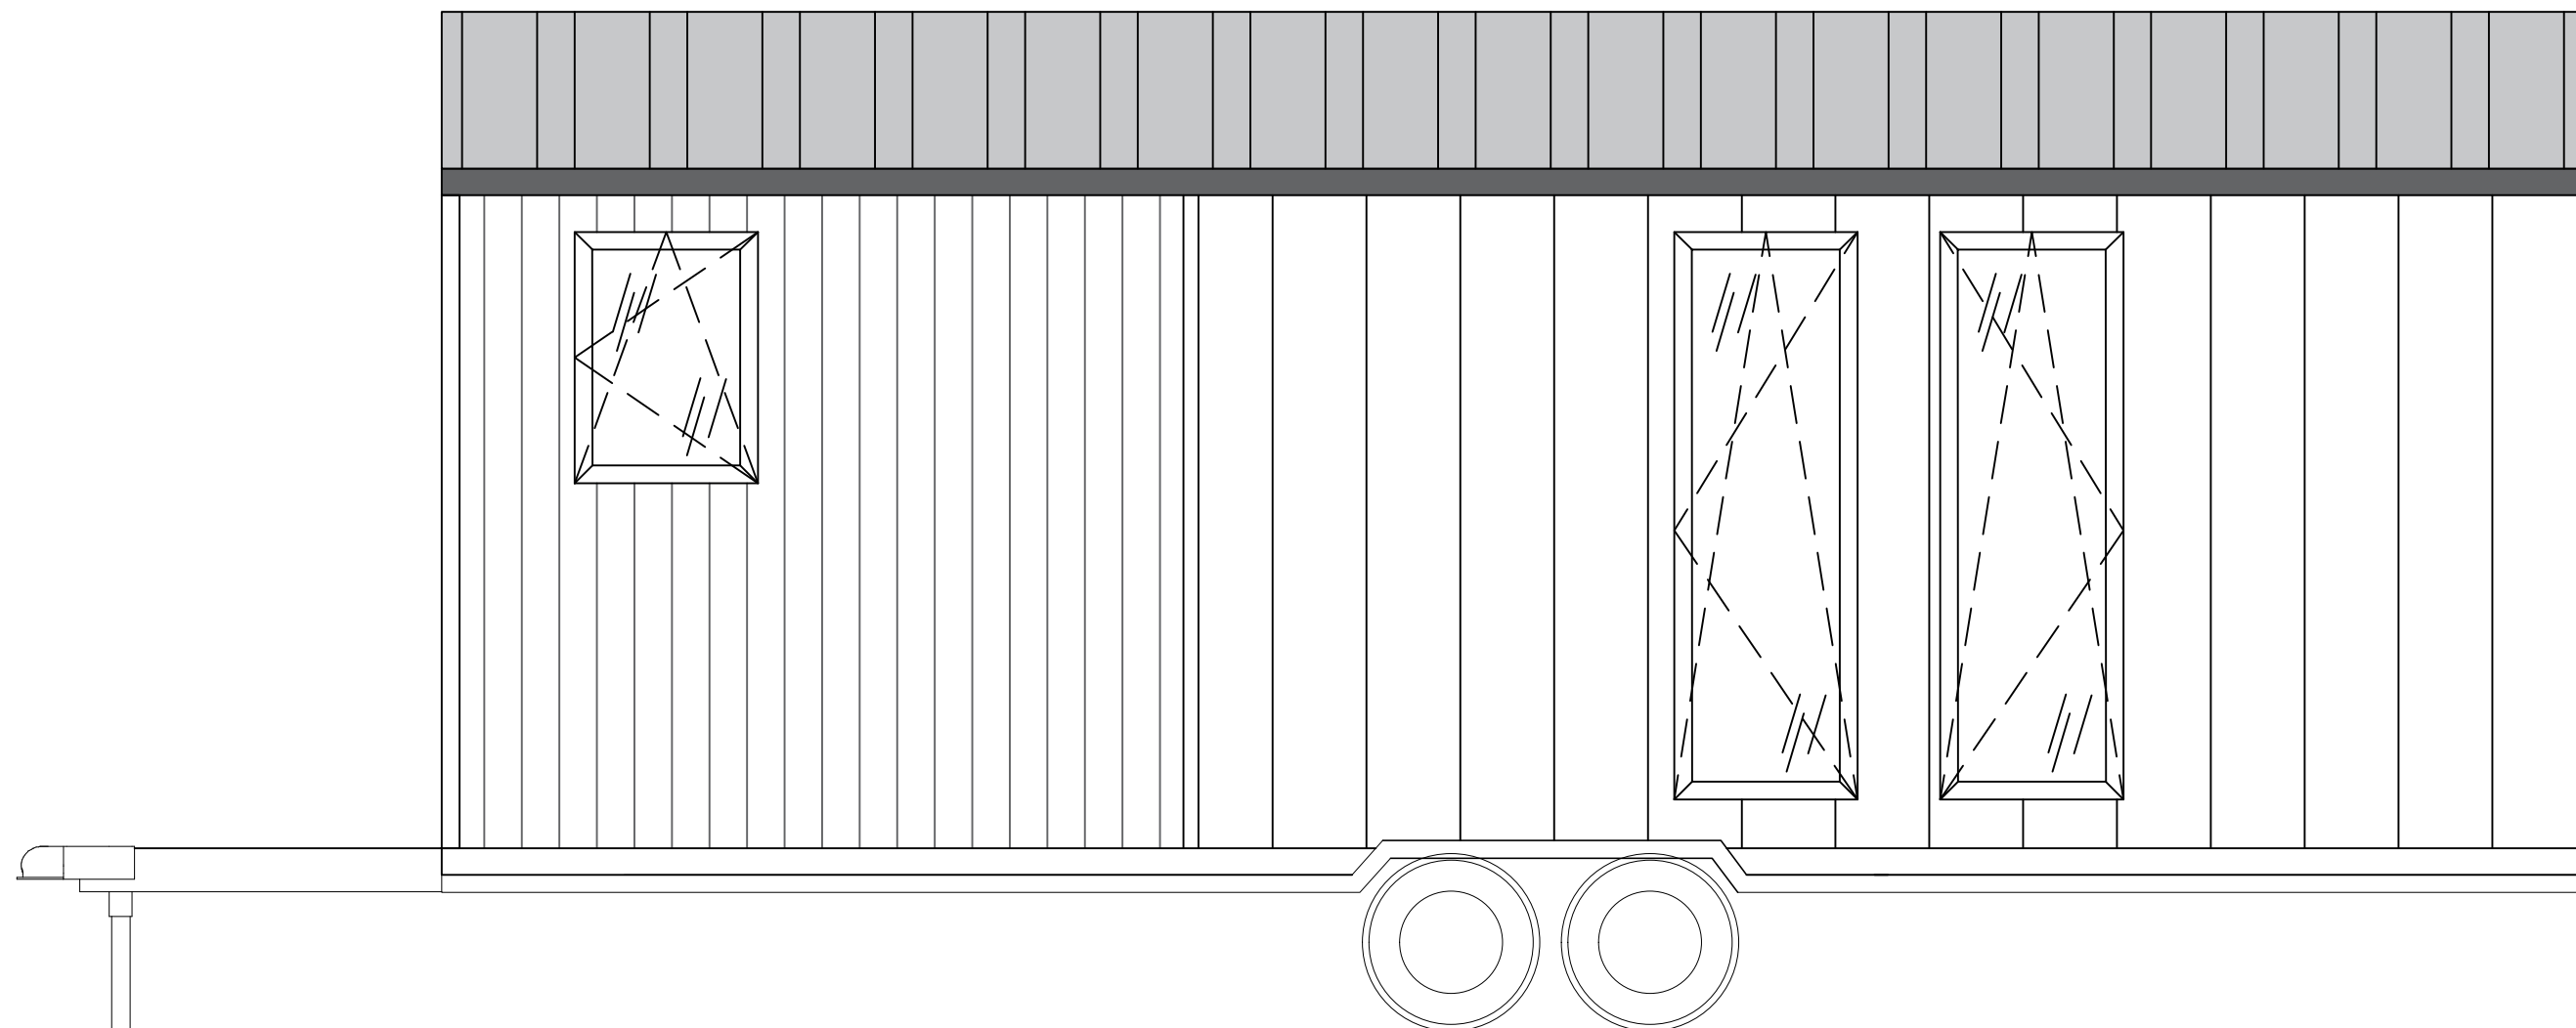

TEMAT:	<b>TINY HOUSE LUNA HOME</b>	RYS. <b>8</b>
TYTUŁ:	<b>ELEWACJA ŚCIANA A</b>	SKALA <b>1:25</b>
 <b>AURORA COMPANY</b>	TH <b>297</b>	DATA <b>12.22</b>

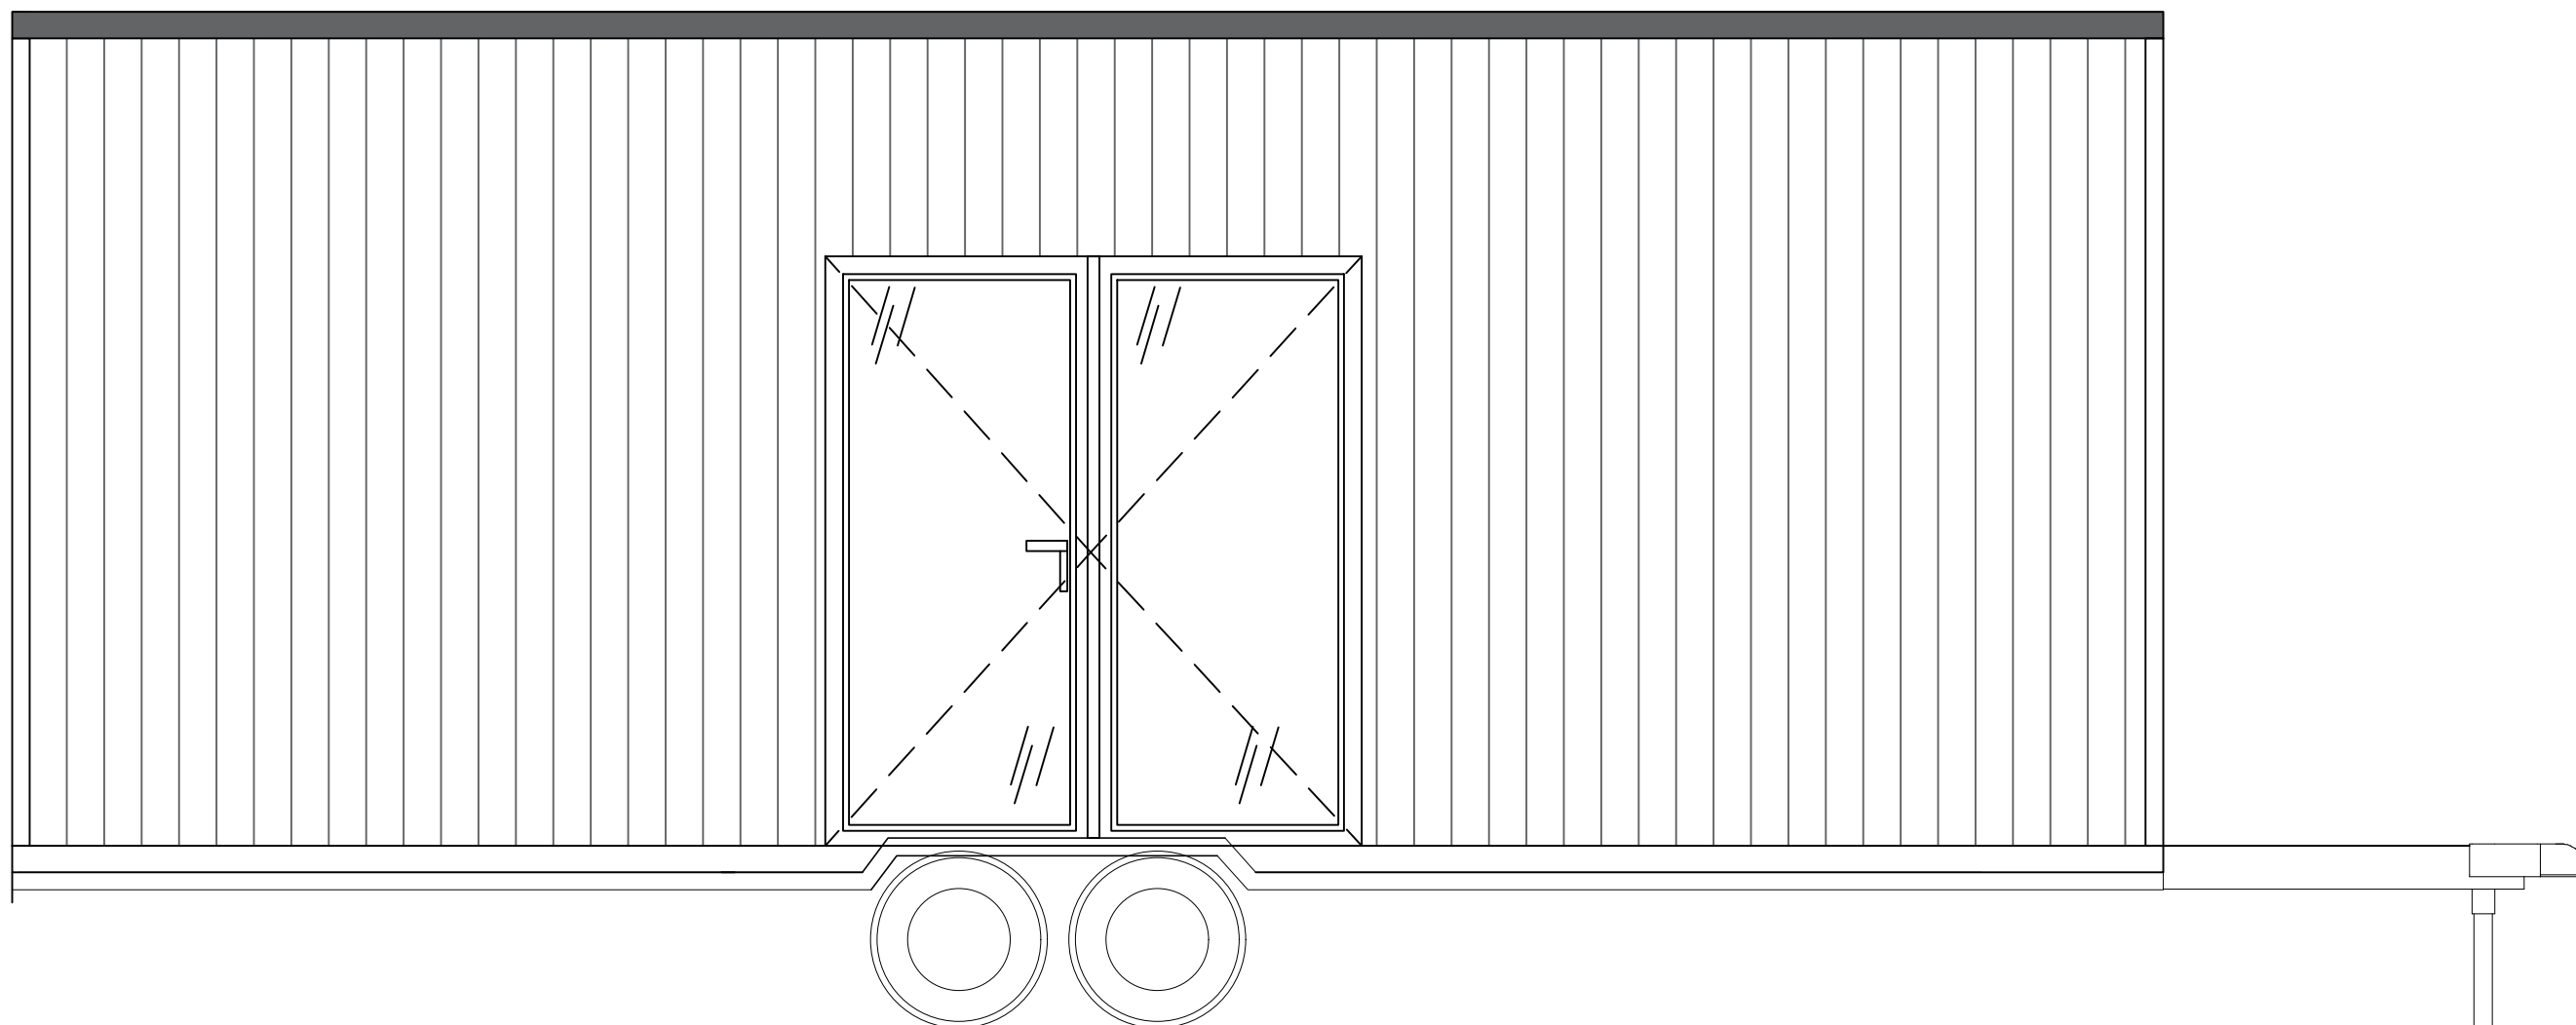

TEMAT:	<b>TINY HOUSE LUNA HOME</b>	RYS. <b>9</b>
TYTUŁ:	<b>ELEWACJA ŚCIANA C</b>	SKALA <b>1:25</b>
 <b>AURORA COMPANY</b>	TH <b>297</b>	DATA <b>12.22</b>

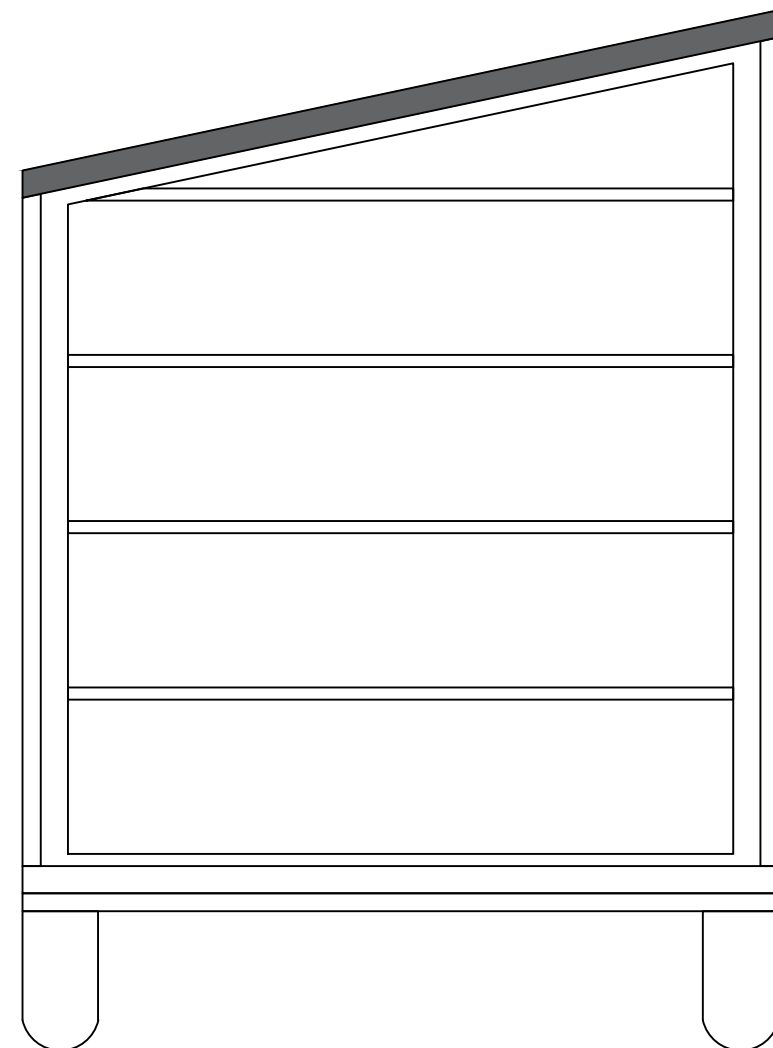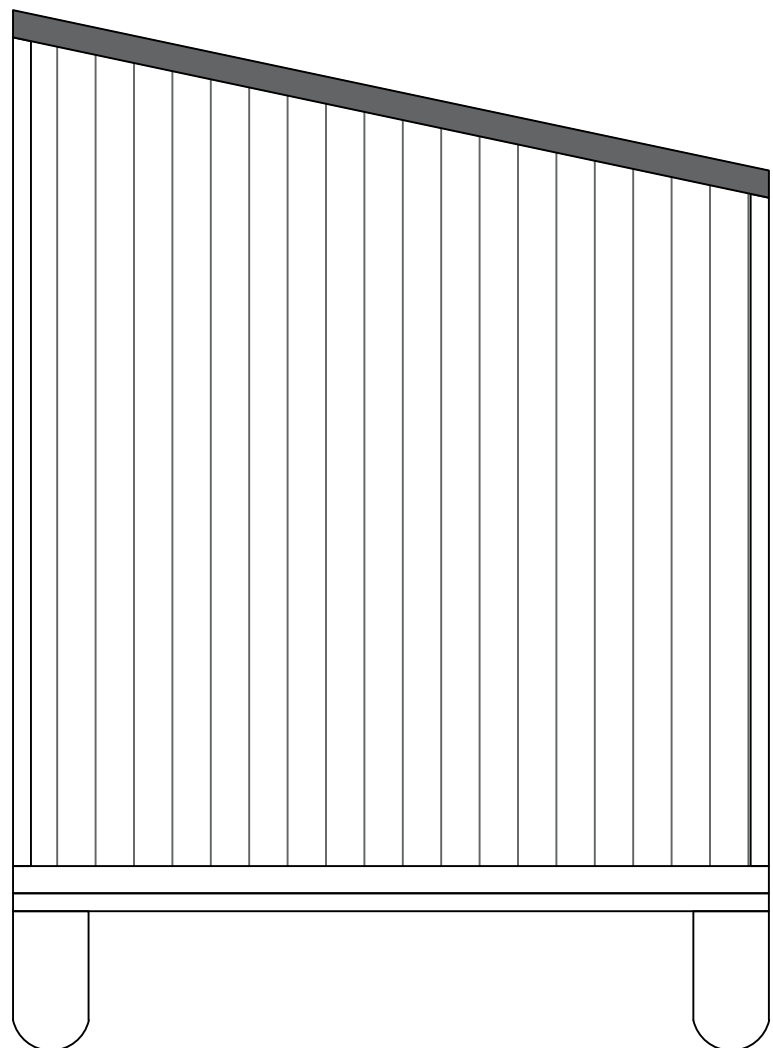

TEMAT:	<b>TINY HOUSE LUNA HOME</b>	RYS. <b>10</b>
TYTUŁ:	<b>ELEWACJA ŚCIANA B i D</b>	SKALA <b>1:25</b>
 <b>AURORA COMPANY</b>	TH <b>297</b>	DATA <b>12.22</b>