



Ausstattungsliste Luna Home 325

Trailer
Isolierung- Metisse
Außenfassade Fichte + Metallblech
Fenster PVC + großes Panorama-Aluminiumfenster
Doppelflügelige Tür 180cm
Panoramafenster Aluminium + Restfenster PVC
Fußboden im Hauptraum – Laminat
Fußboden im Badezimmer- Laminat
LED Beleuchtung

Wohnzimmer:

Sofa mit Schlaffunktion
Kommode mit 3 Schubladen
TV-Vorbereitung
Garderobe

Badezimmer:

Klassische Toilette
Elektrischer Warmwasseraufbereiter
Dusche mit Glastür
Spiegel
Großer Spiegel an der Badezimmertür
Schrank mit Waschbecken
Schiebetür

Küche:

Schrank mit drei Schubladen x 2
Spülen Schrank
Dunstabzugshaube
kleiner Kühlschrank
2 Brenner Induktion
Elektrischer Ofen
Küchenmast
AMSTERDAM SPÜLE
Spritzschutzwand
Tisch mit Bank
Apothekerschrank
Doppelwandregal

Heizungsart:

Klimaanlage (Heizen/Kühlen)
Infrarot-Spiegel


Extras:

Plissees
Außentreppe
8 x Stabilisierungsstützen
Hausaufstellung


Transport:


1,50€ netto pro Kilometer

| | |
|-------------------------|--------------------------|
| Kaufpreis Netto | 49.673,00 € |
| 19% MwSt. | <u>9.437,87 €</u> |
| Kaufpreis Brutto | 59.110,87 € |

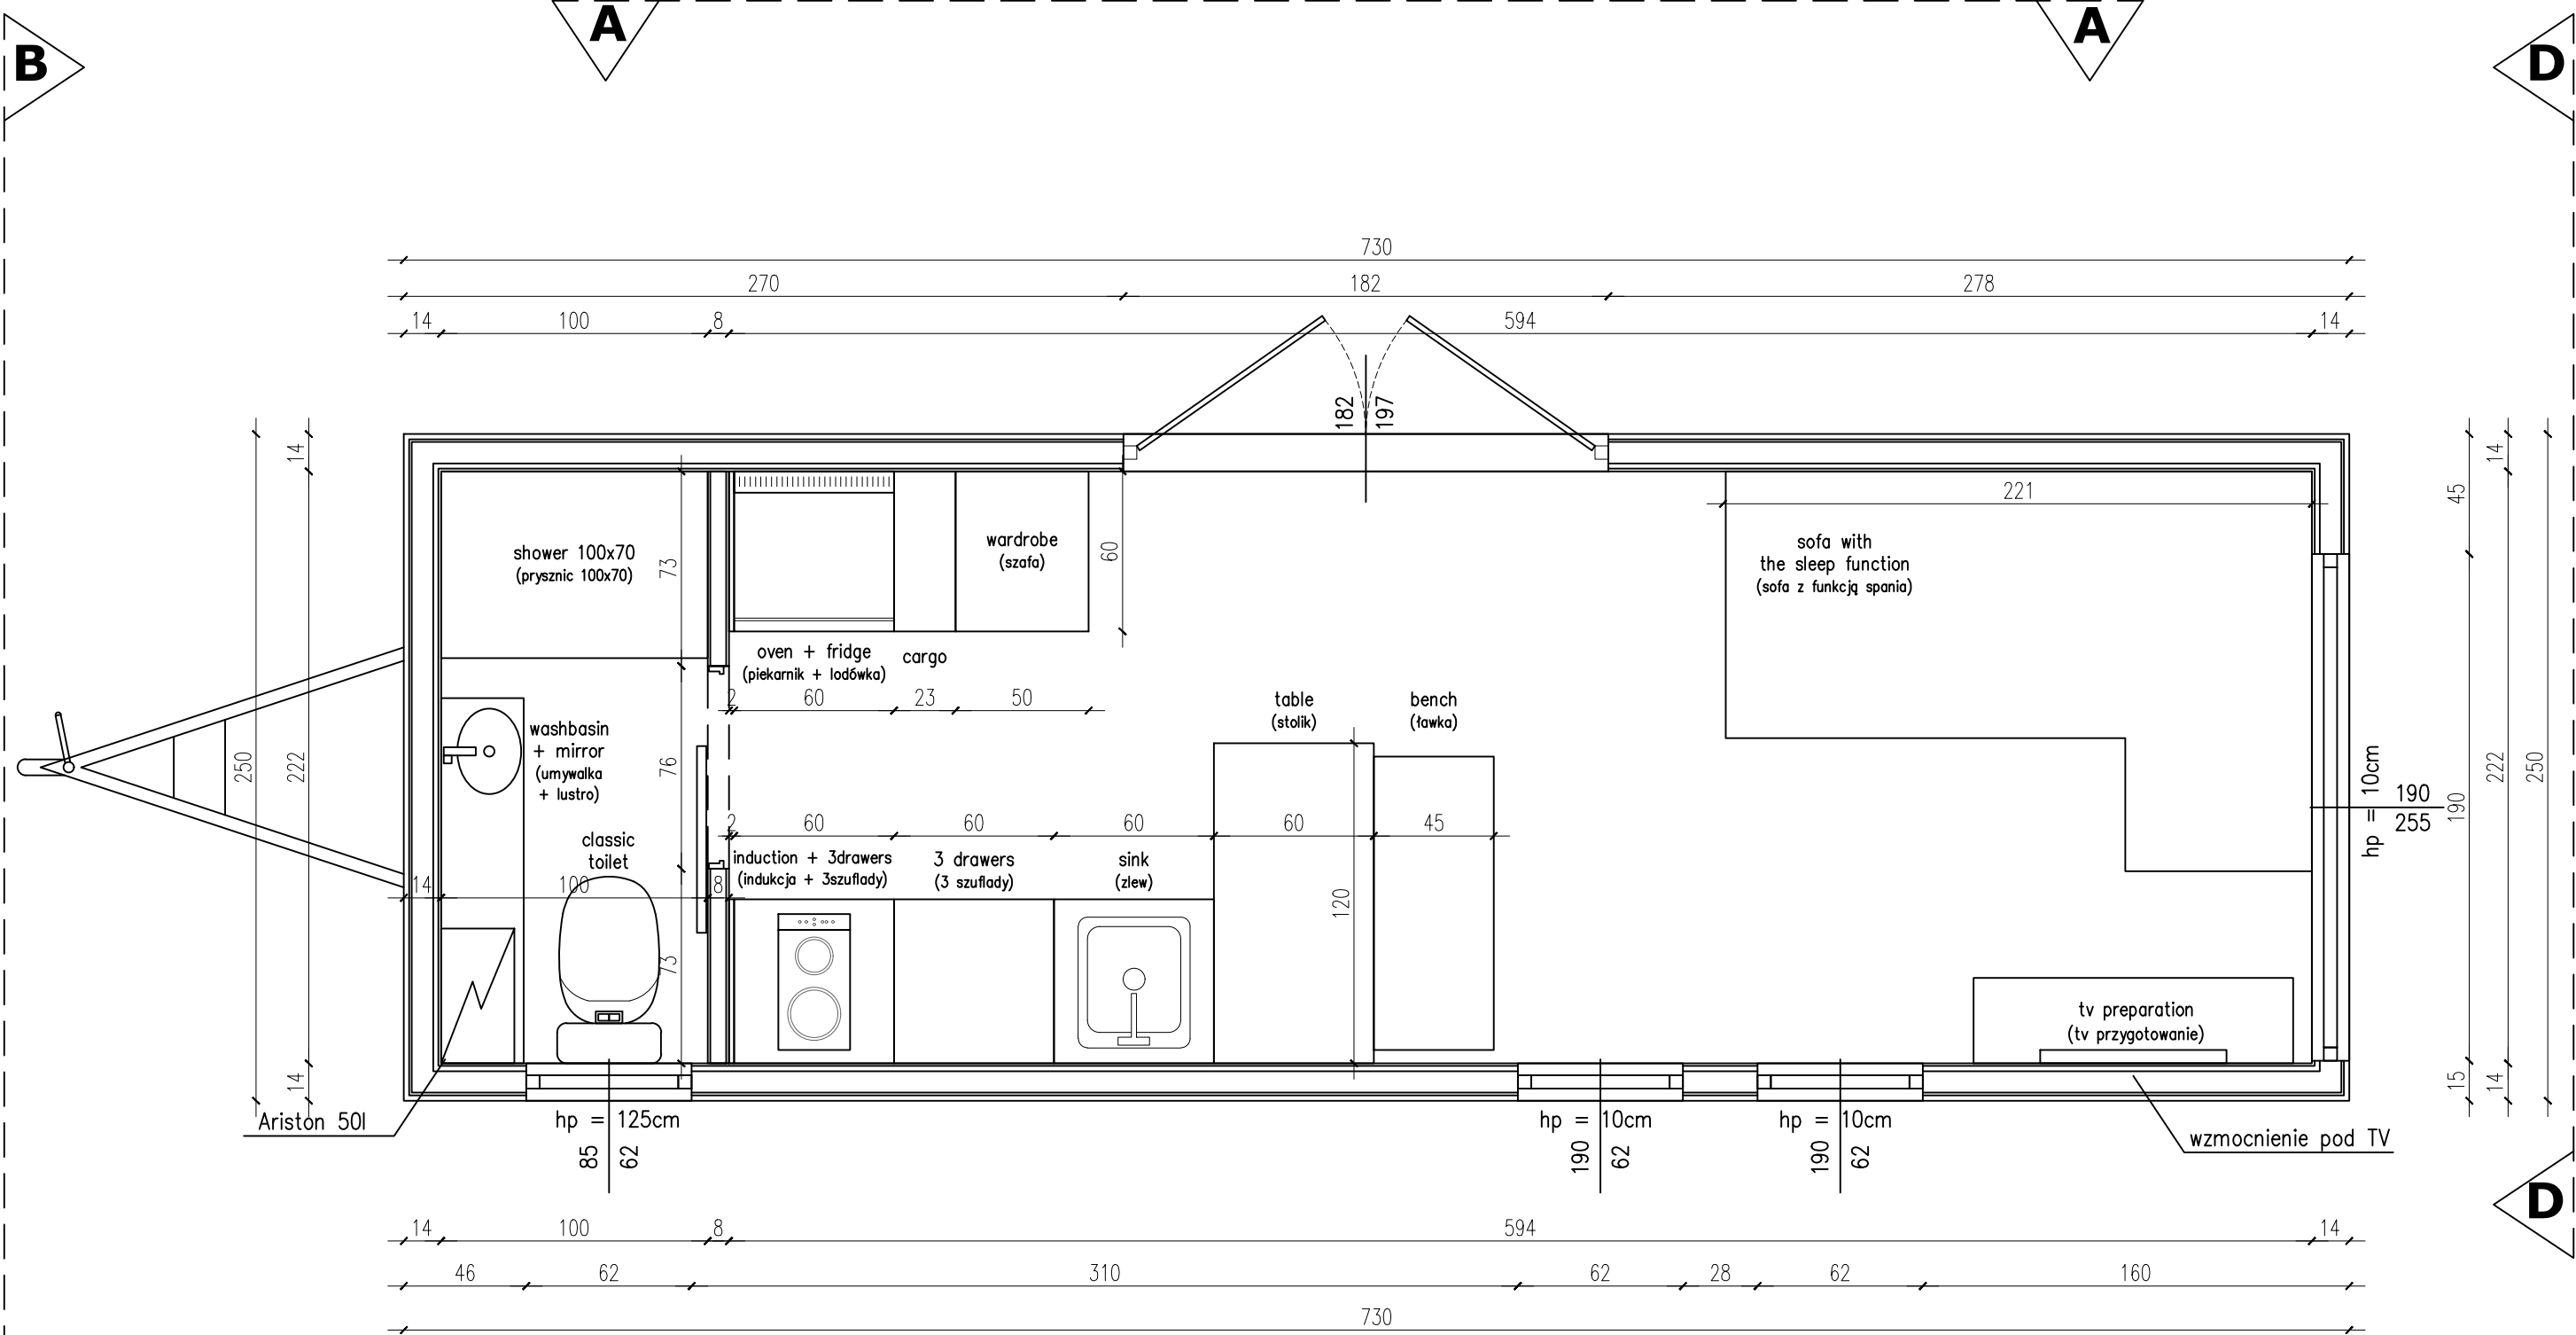


budka na dyszlu – NIE
 appliance shed – NO



| | | |
|---|-------------------------|---------------|
| TEMAT: | TINY HOUSE LUNA HOME | RYS. A |
| TYTUŁ: | RZUT PARTERU | SKALA 1:25 |
|  AURORA COMPANY | TH 325 | DATA 03.23 |

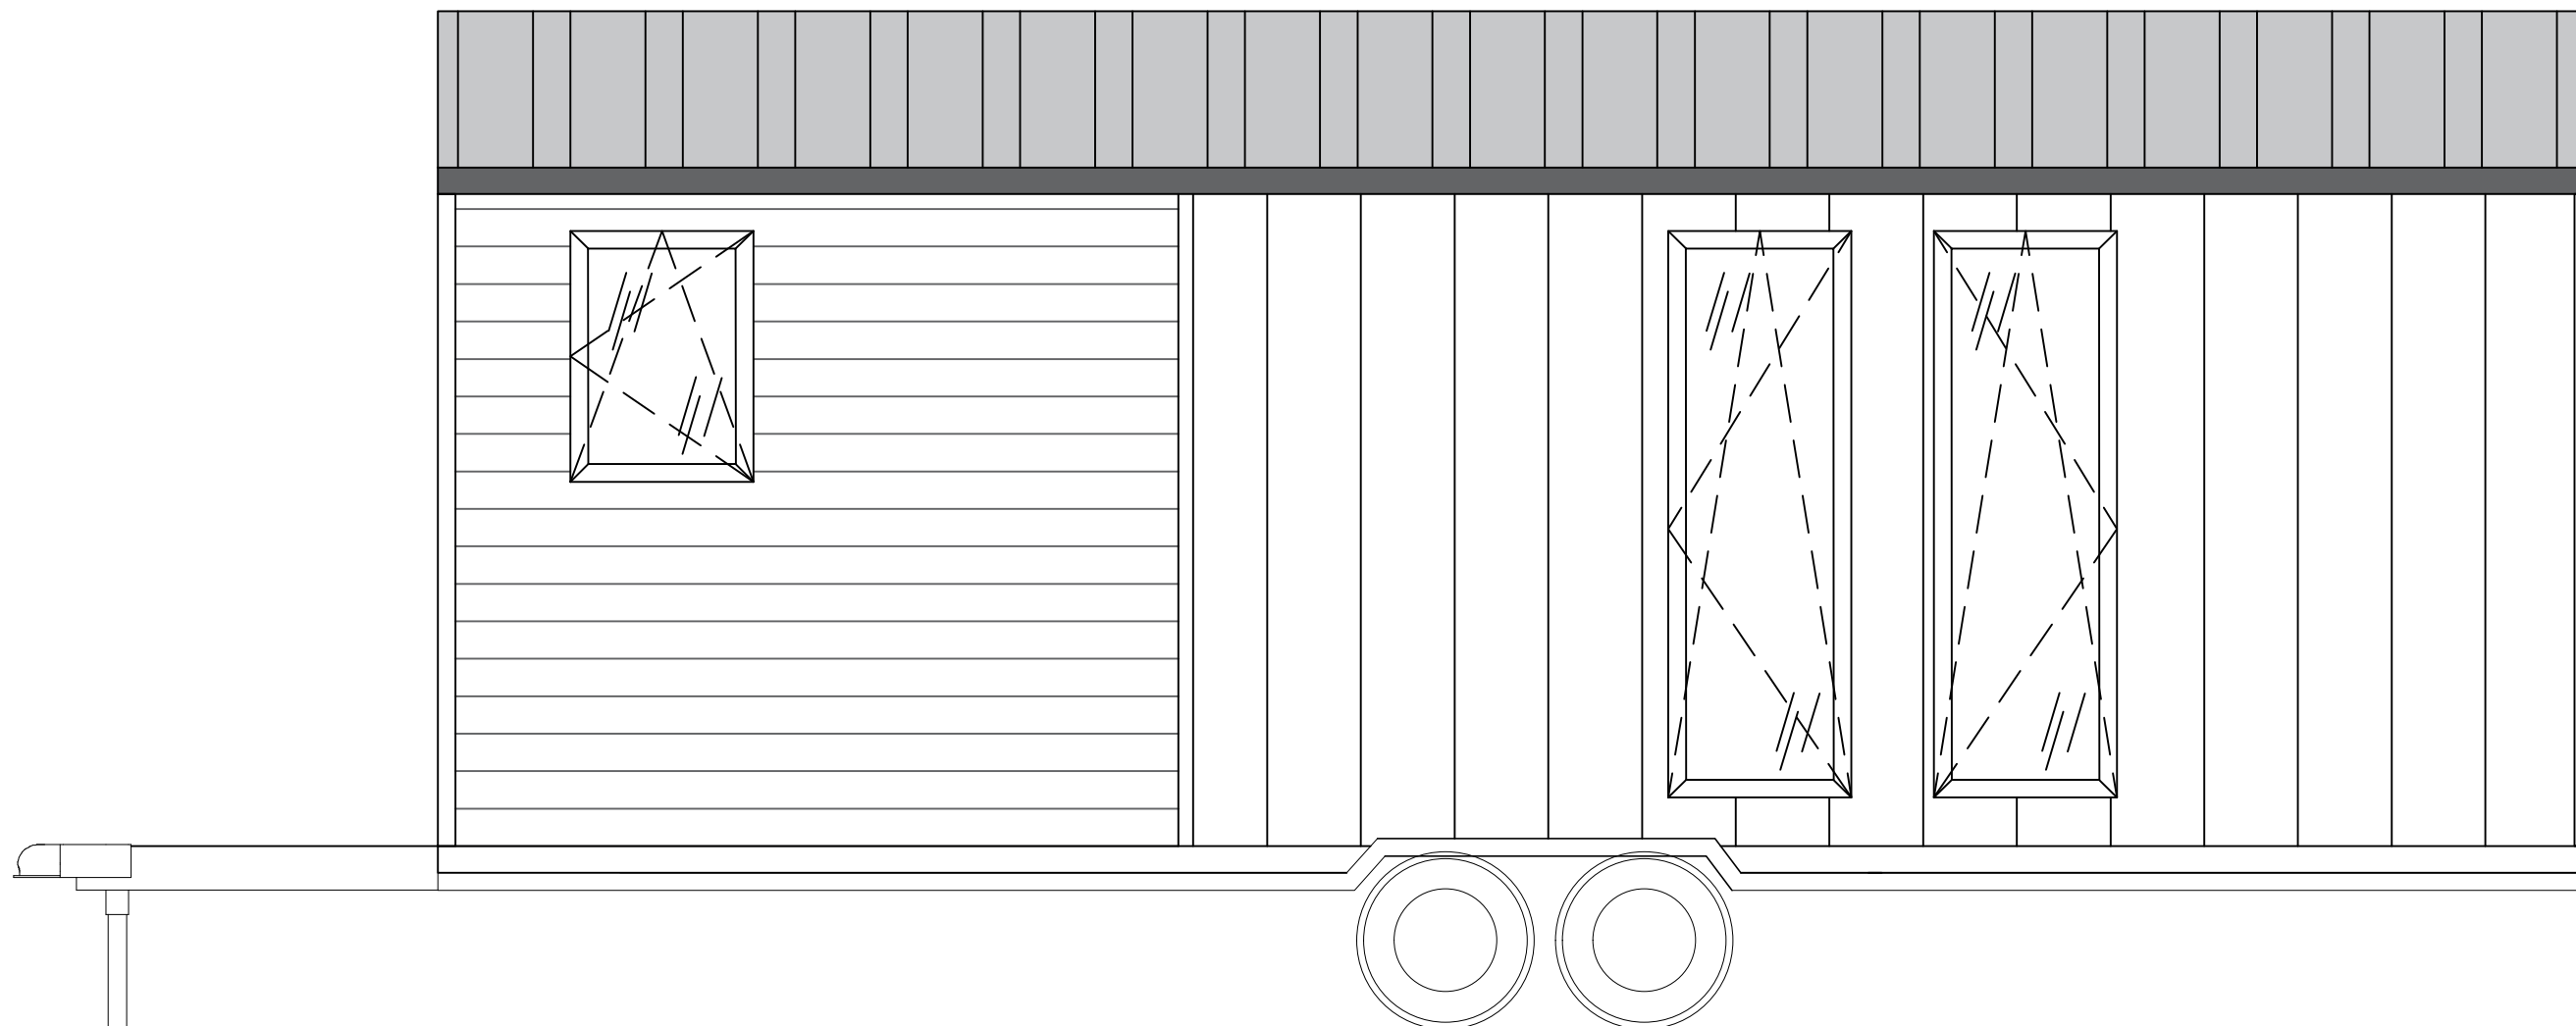

| | | |
|---|---------------------------------|---------------------------------------|
| TEMAT: | TINY HOUSE LUNA HOME | RYS. 7 |
| TYTUŁ: | ELEWACJA ŚCIANA A | SKALA 1:25 |
|  | AURORA COMPANY | TH 325 DATA 03.23 |

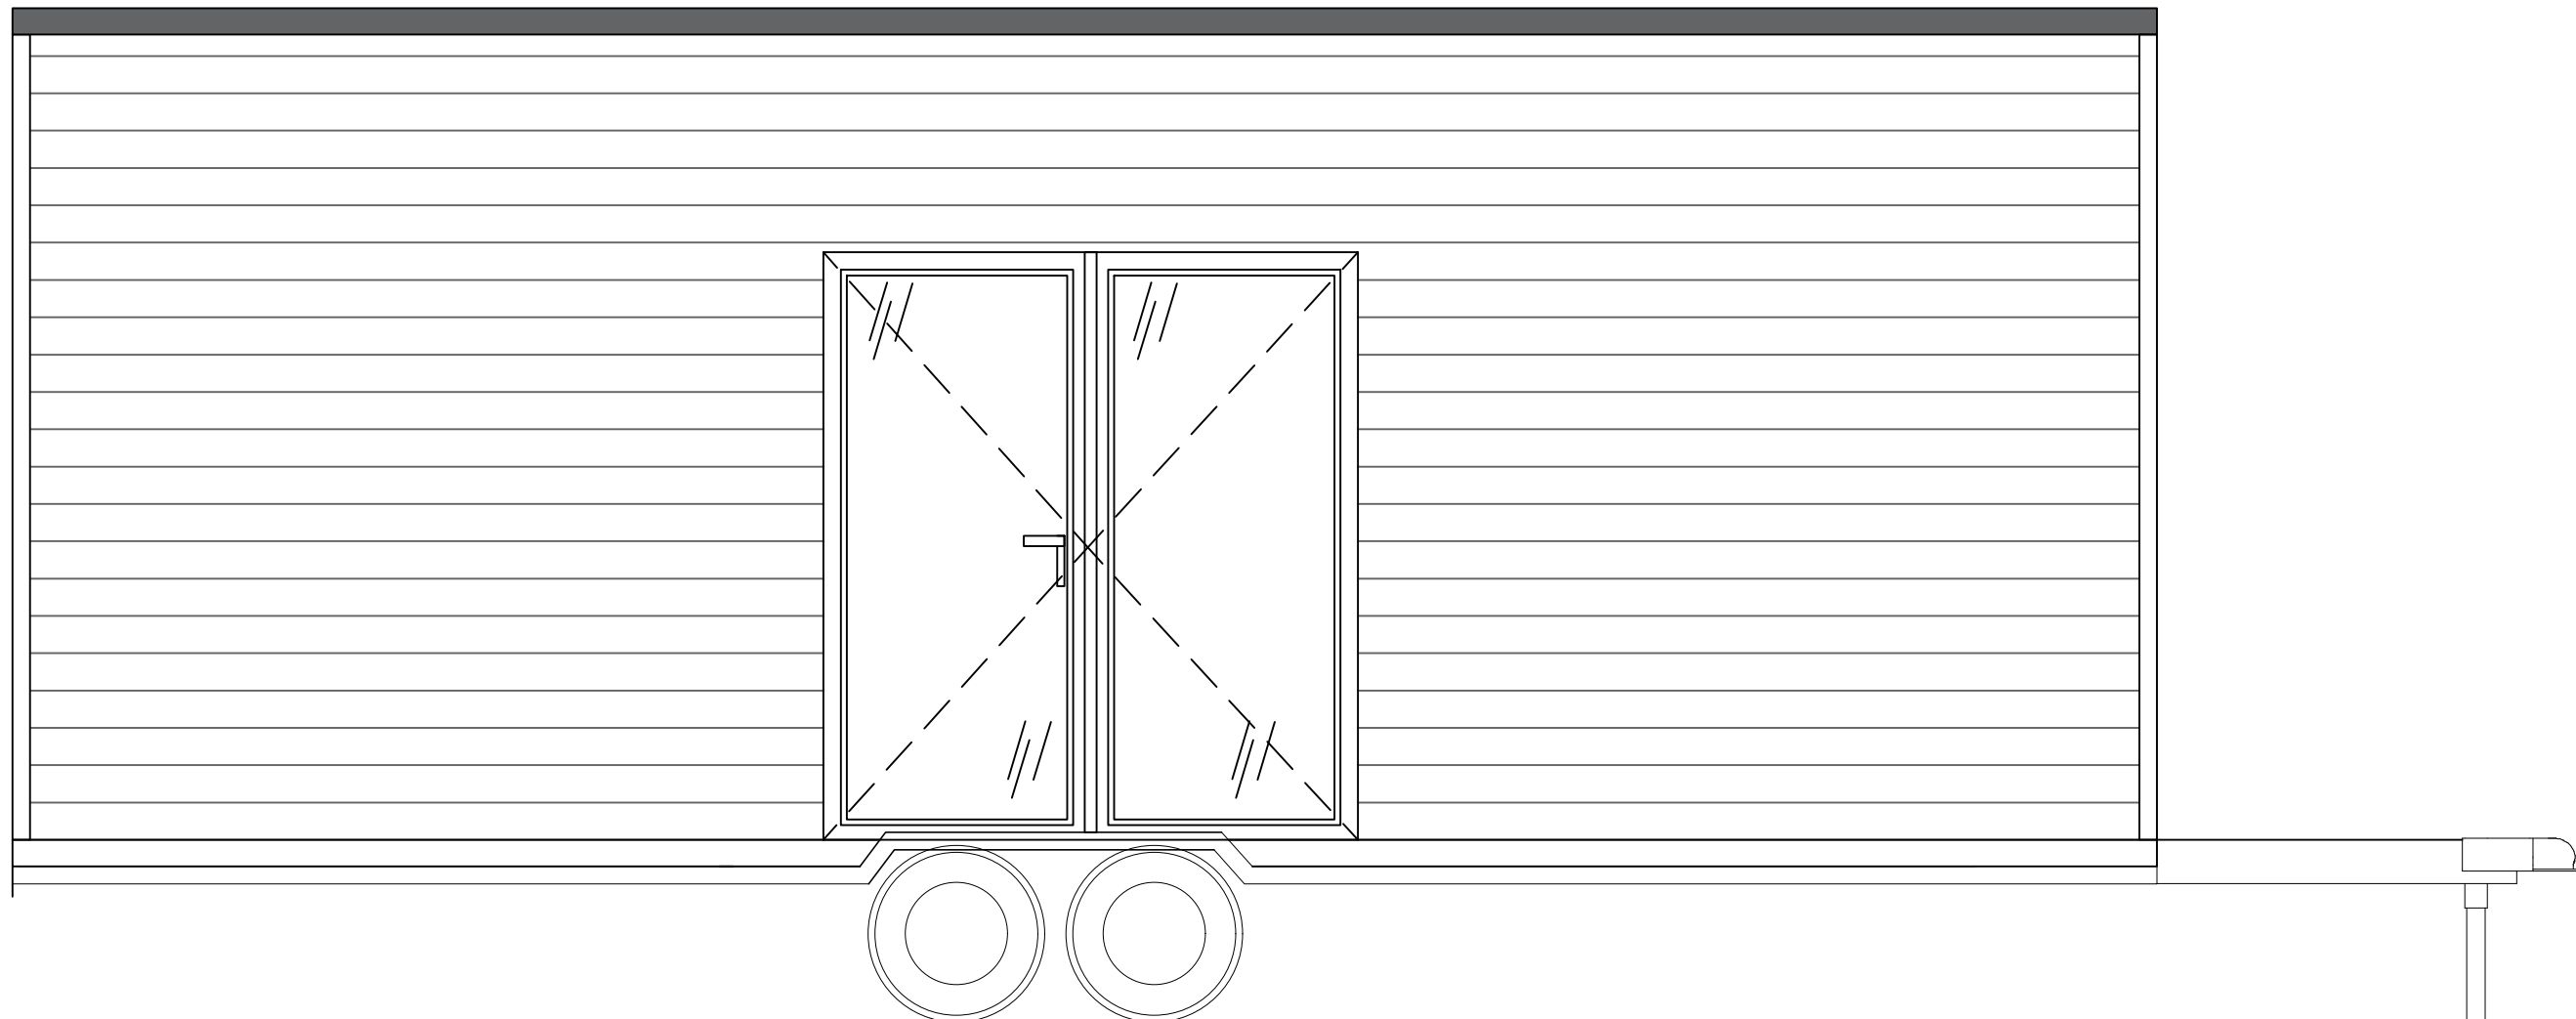

| | | | |
|---|---------------------------------|----------------------|----------------------|
| TEMAT: | TINY HOUSE LUNA HOME | RYS. 8 | |
| TYTUŁ: | ELEWACJA ŚCIANA C | SKALA 1:25 | |
|  | AURORA COMPANY | TH 325 | DATA 03.23 |

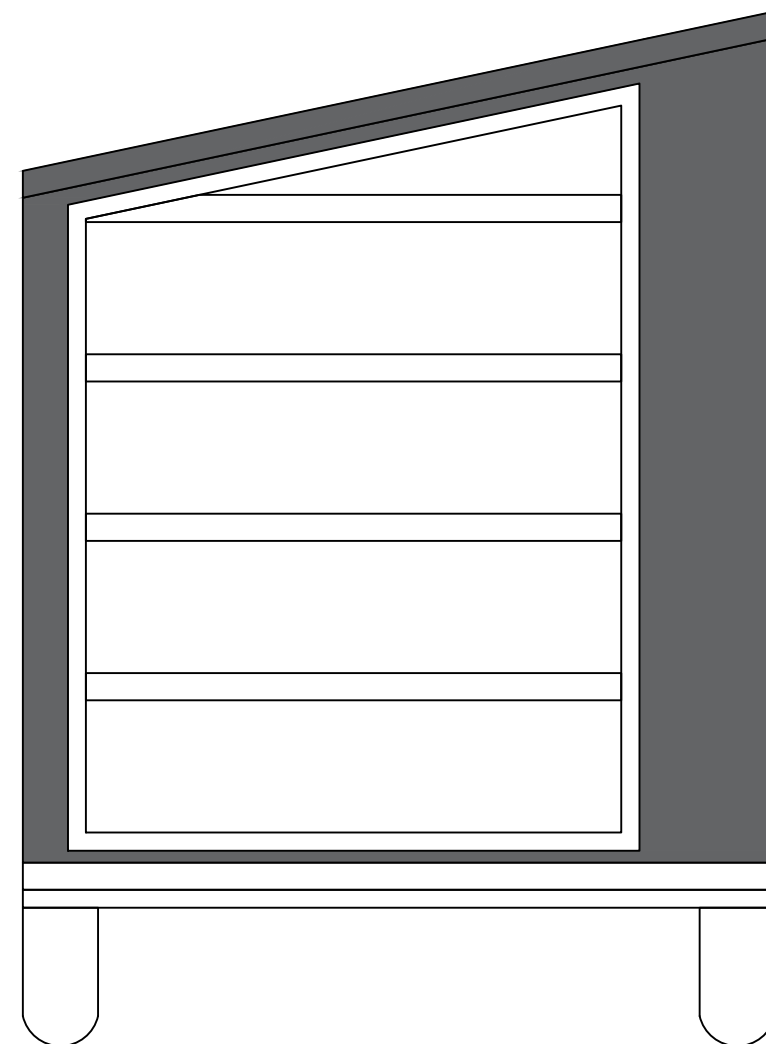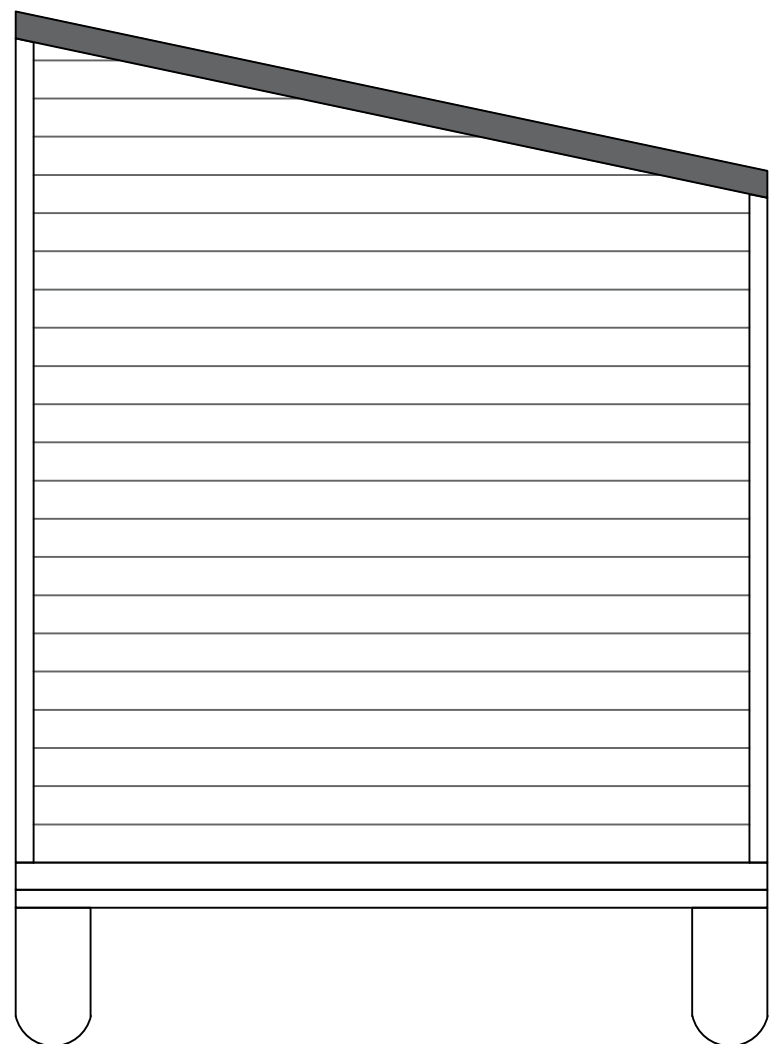

| | | |
|---|---------------------------------|---------------|
| TEMAT: | TINY HOUSE LUNA HOME | RYS. 9 |
| TYTUŁ: | ELEWACJA ŚCIANA B i D | SKALA 1:25 |
|  AURORA COMPANY | TH 325 | DATA 03.23 |