

Ausstattungsliste Luna Office 132 (Gebraucht)

Trailer VLEMMIX
Aluminiumkonstruktion
Isolierung: Sprühschaum + Pro Klima-Membranen
Fassade aus Thermopin (horizontal) + Metallblech
Zweiflügelige Eingangstür (180cm)
Standard-PVC-Fenster und ein großes Aluminiumfenster
(beidseitig anthrazit)
Dach- und Außeneckrahmen: Aluminium
Innenverkleidung: Fichtenbretter (waagrecht)
Laminatplatten für den Hauptfußboden
Elektrizität und Beleuchtung: Wandlampen, Deckenspots und
LED-Leisten, alle Kabel in Flexrohren, elektrische Schalttafel mit
Schutzschalter, strategisch platzierte Steckdosen und
Lichtschalter
Europäischer Standard (3 Phasen 400V 32A)

Arbeitsbereich:

2 Schreibtische
Großer Schrank

Küche:

Spülen Schrank
Platz für einen Kühlschrank unter der Arbeitsplatte
Küchenzeile
Hochschrank mit 3 Schubladen und Doppeltüren
Spüle Amsterdam- Schwarz
Spritzschutzwand

Heizung:


Fußbodenheizung

Extras:


Außentreppe
Plissees
8 x Stützen unterhalb des Hauses

Kaufpreis Netto	34.198,00 €
19% MwSt.	<u>6.497,62 €</u>
Kaufpreis Brutto	40.695,62 €


Angebotspreis inkl. MwSt.	33.320,00 €
---------------------------	-------------

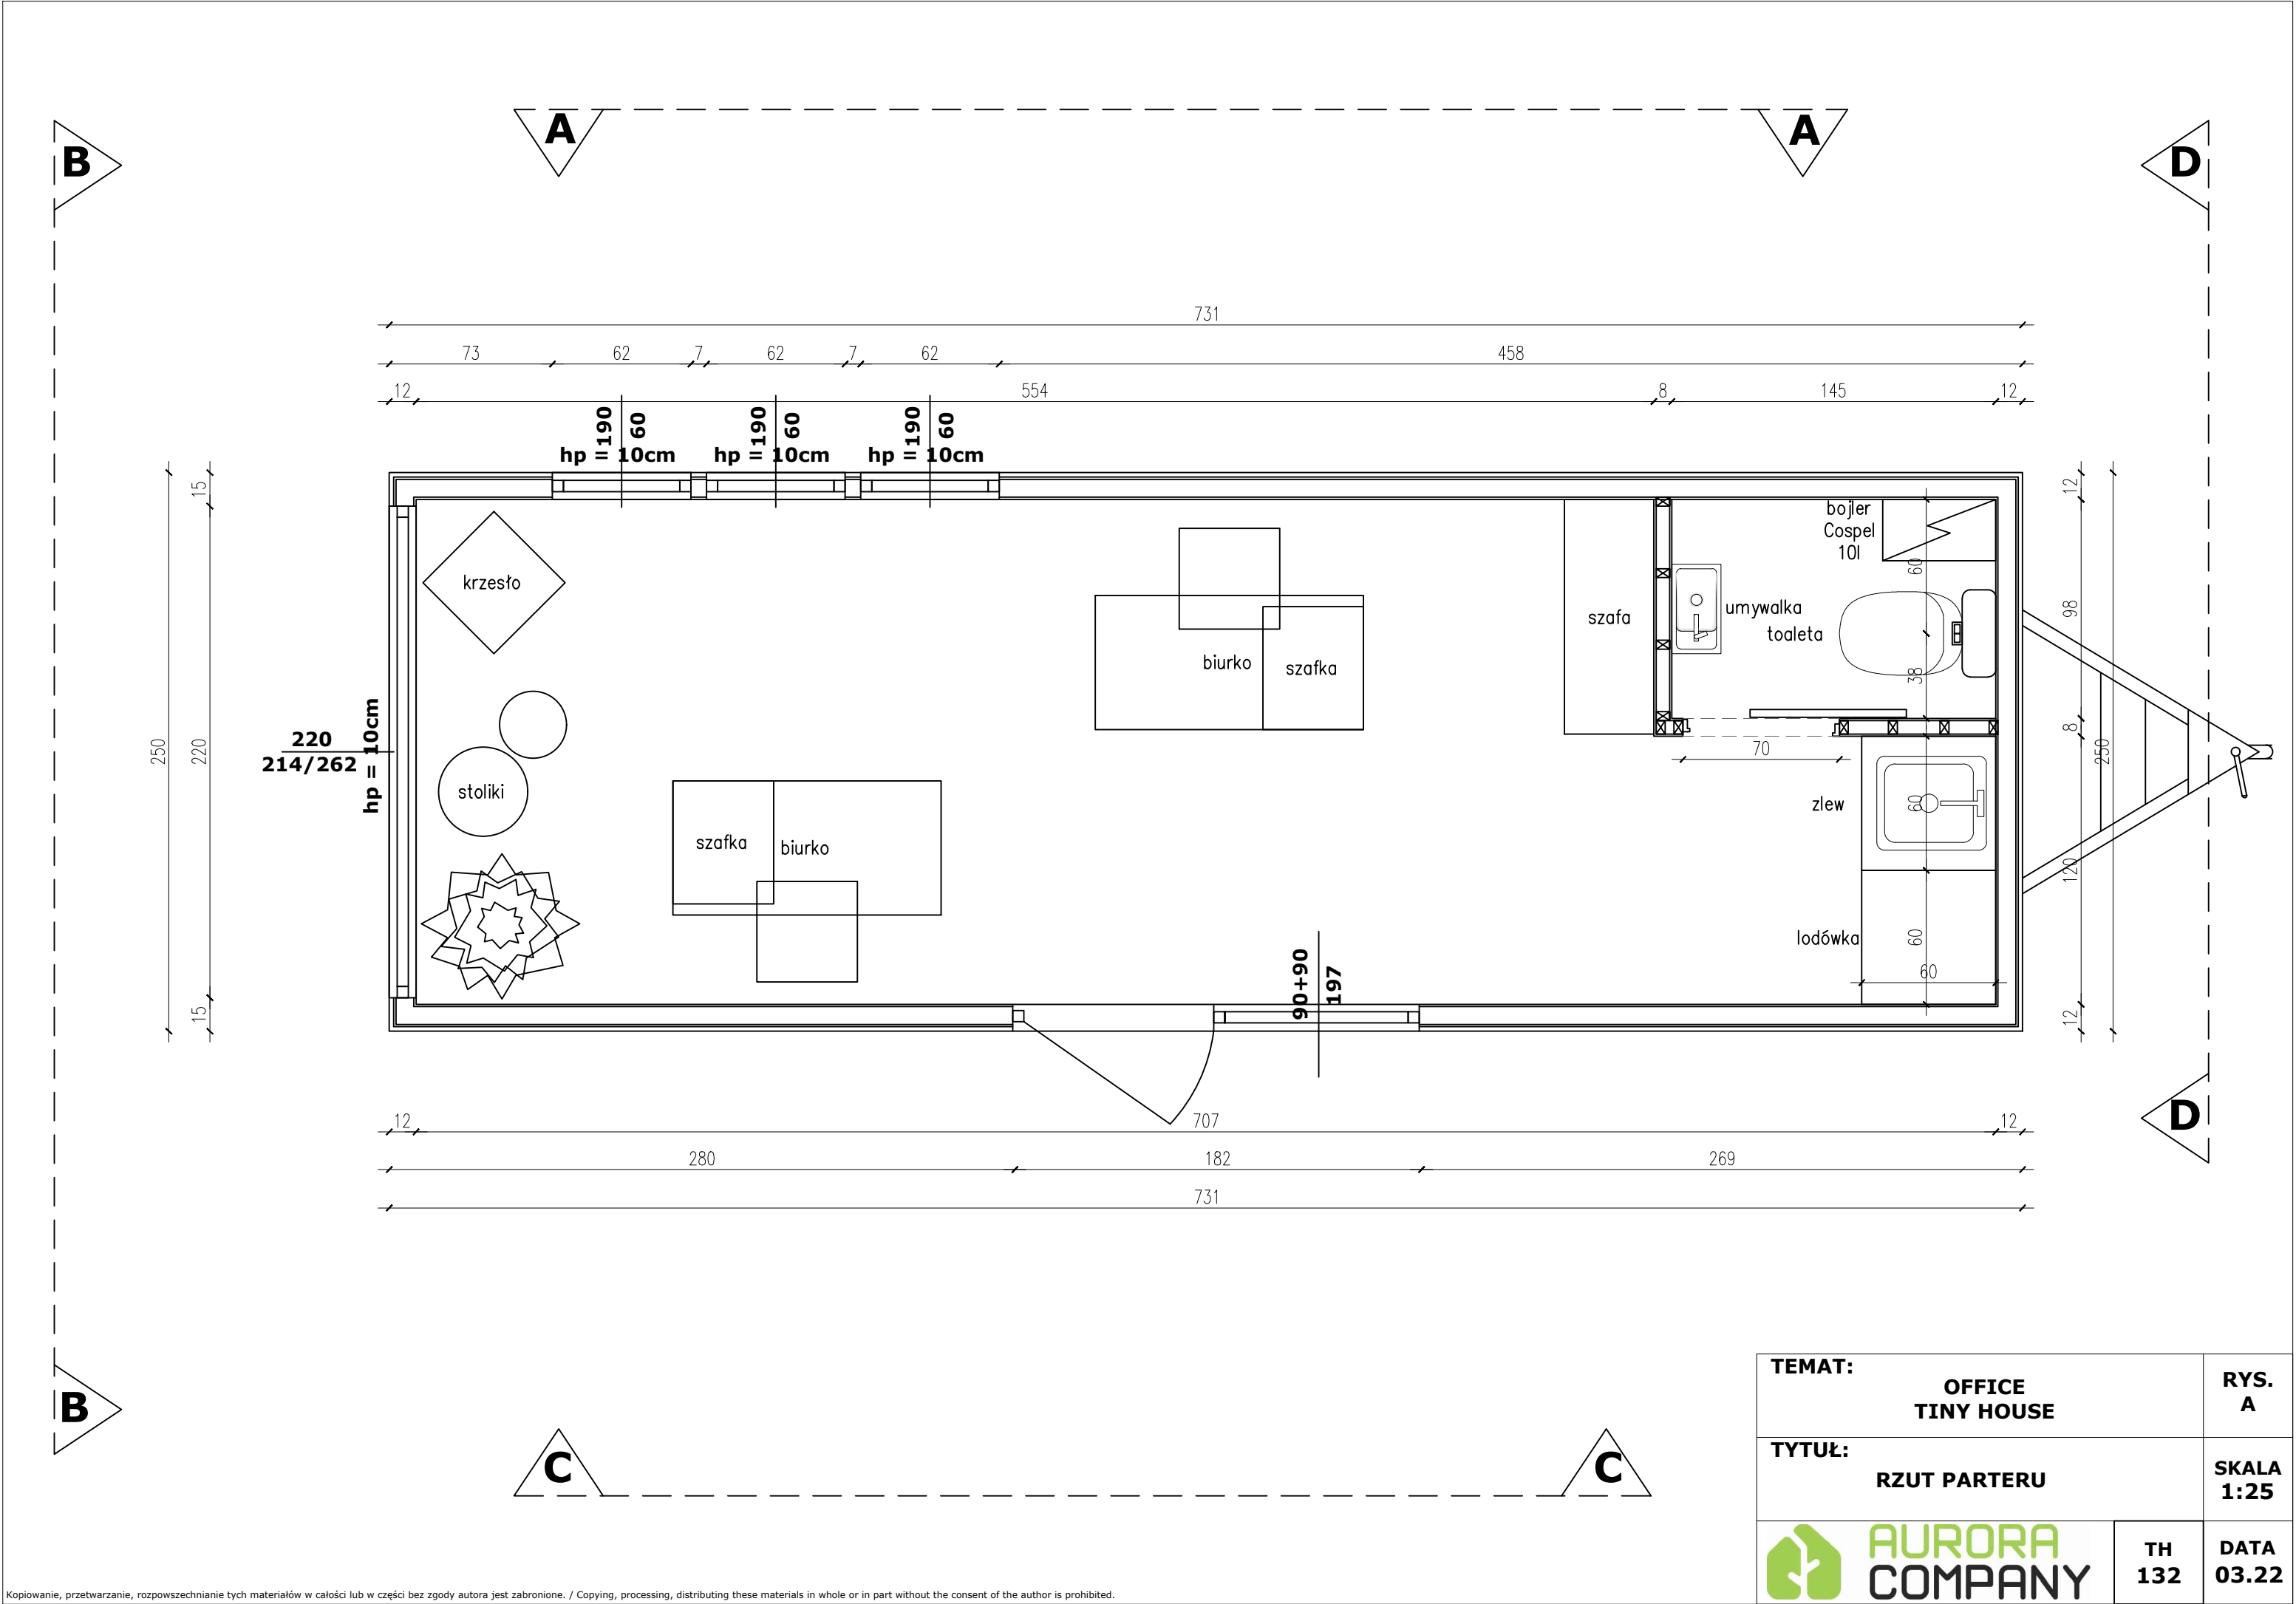



TEMAT:	OFFICE TINY HOUSE	RYS. A
TYTUŁ:	RZUT PARTERU	SKALA 1:25
 AURORA COMPANY	TH 132	DATA 03.22

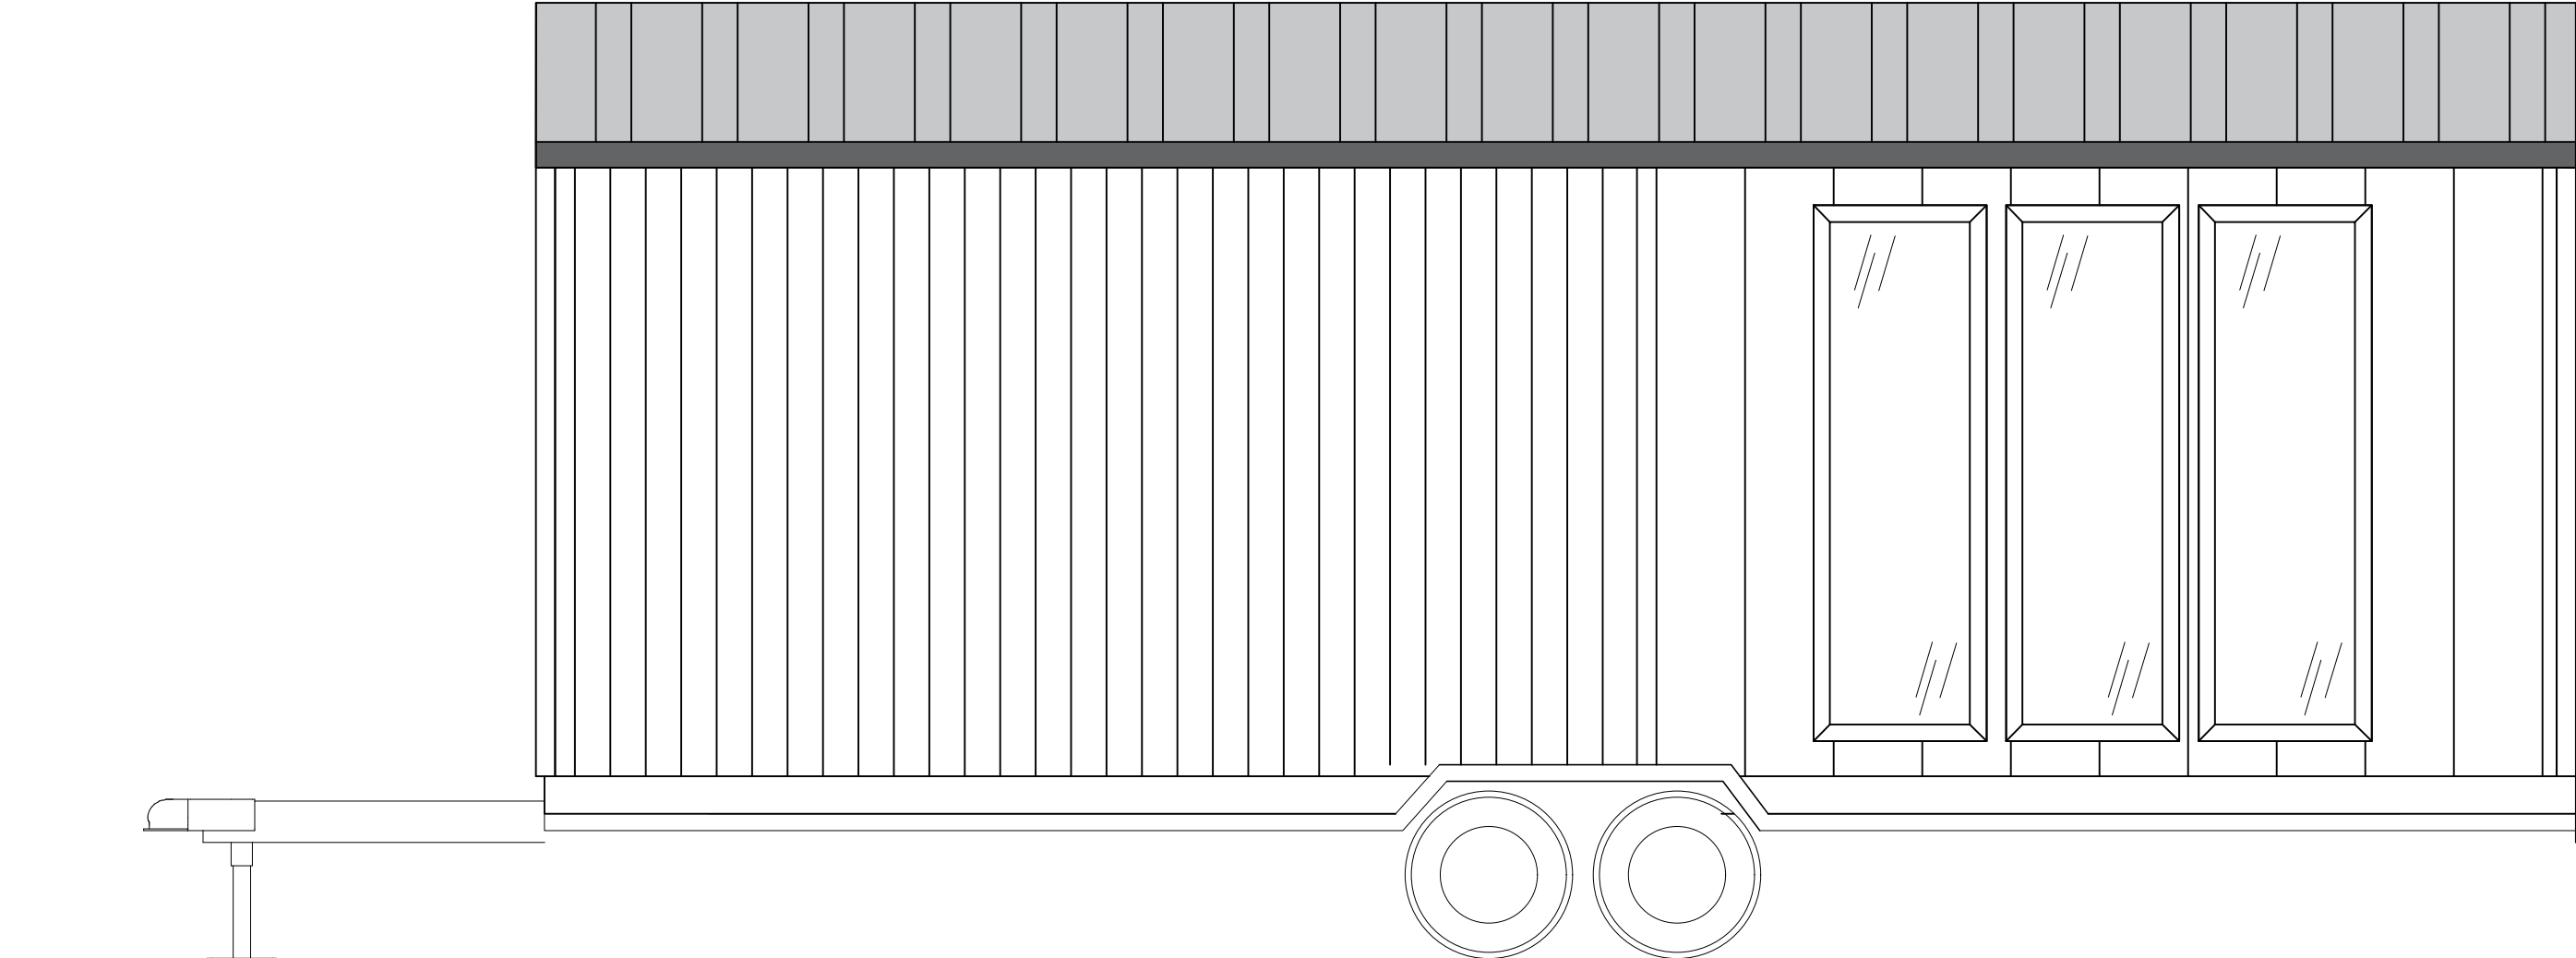

TEMAT:	OFFICE TINY HOUSE	RYS. 8
TYTUŁ:	ELEWACJA ŚCIANA A	SKALA 1:25
 AURORA COMPANY	TH 132	DATA 03.22

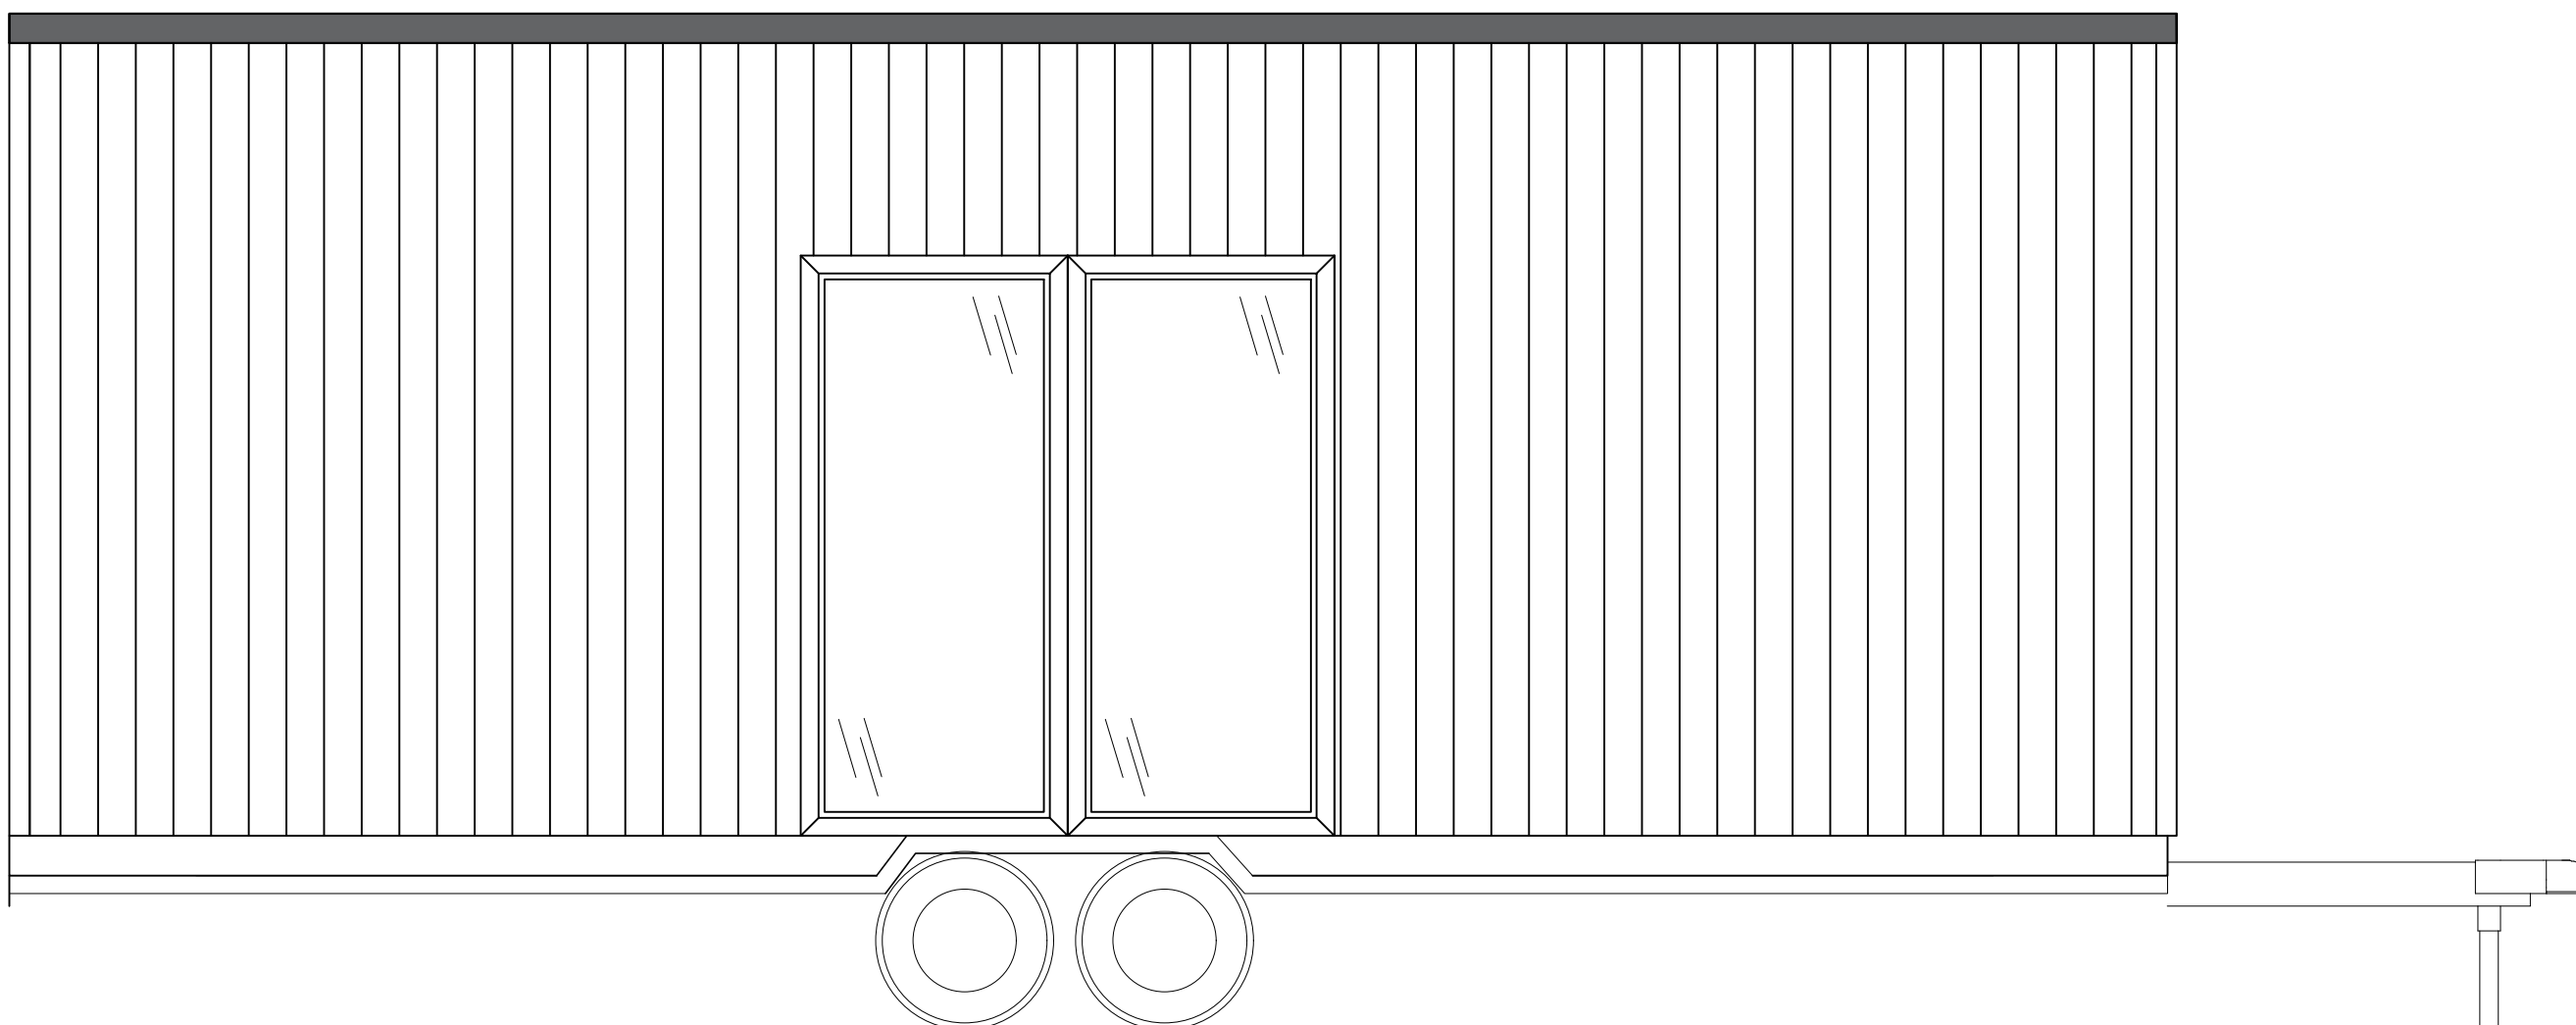

TEMAT:	OFFICE TINY HOUSE	RYS. 9
TYTUŁ:	ELEWACJA ŚCIANA C	SKALA 1:25
 AURORA COMPANY	TH 132	DATA 03.22

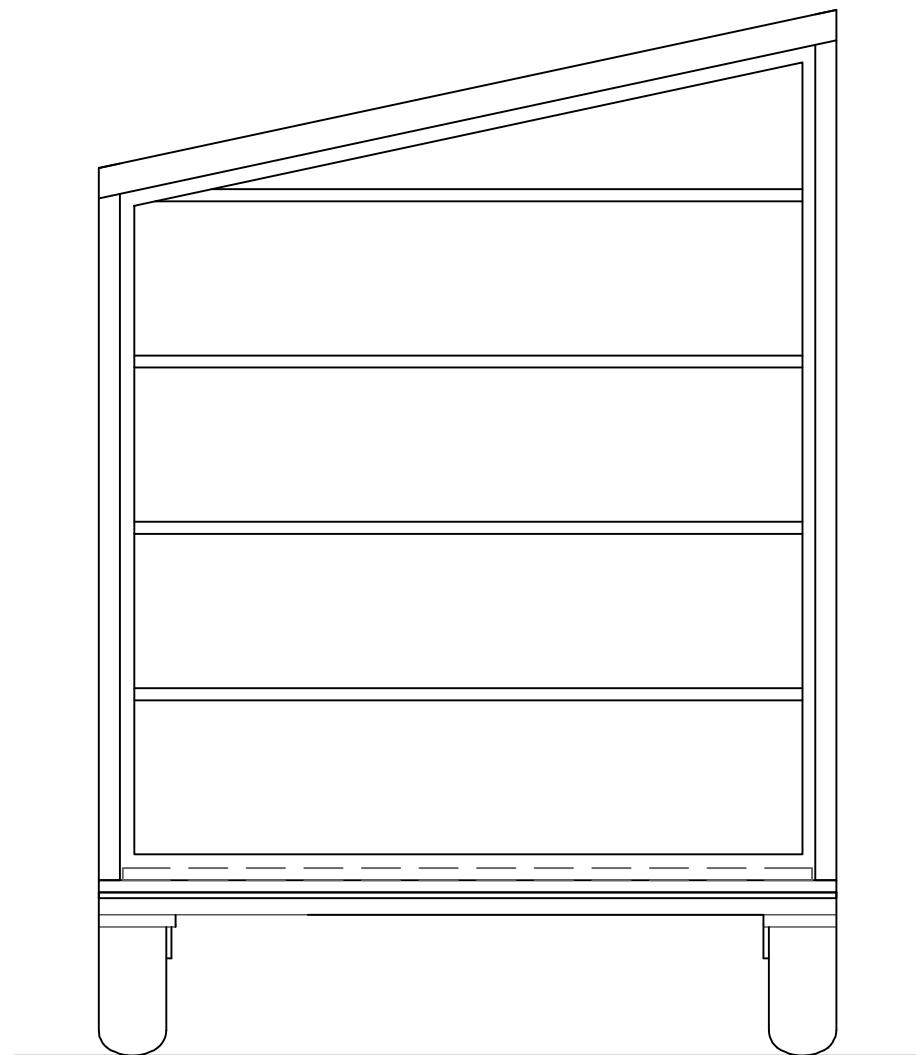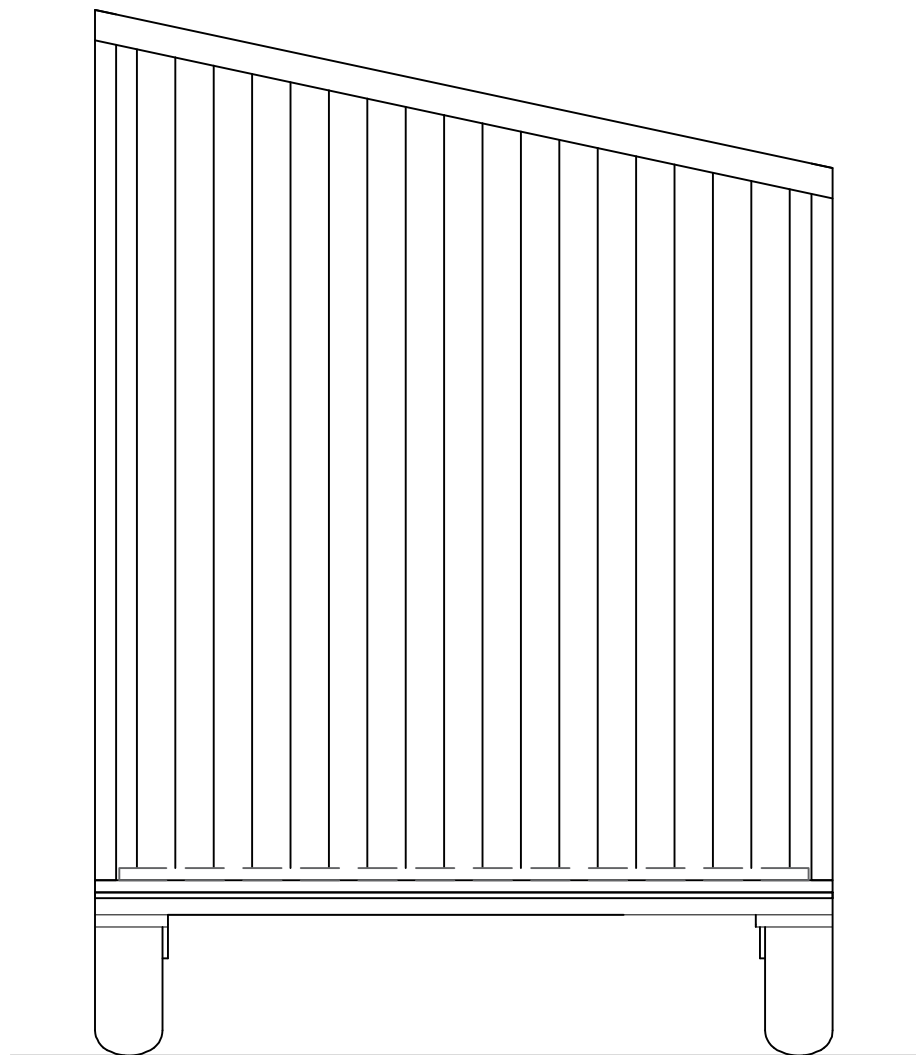

TEMAT:	OFFICE TINY HOUSE	RYS. 10
TYTUŁ:	ELEWACJA ŚCIANA B i D	SKALA 1:25
 AURORA COMPANY	TH 132	DATA 03.22