

Ausstattungsliste Maya 250

Maya Comfort
 Trailer VLEMMIX
 Isolierung- Recycelte Textilien
 Außenfassade- Fichtenbretter
 Obere Schlafebene
 PVC- Eingangstür
 PVC-Fenster
 Fußboden im Hauptraum- Laminat
 Fußboden im Badezimmer- Laminat
 Elektrizität und Beleuchtung: norwegischer Standard: 3 Phasen
 400 V, 32 A
 Lichtdimmer
 Verrohrung: Wassereinlass mit Adapter von 22 mm PEM-Rohr
 auf 15 mm Edelstahlrohre, alle Leitungen außerhalb der Wände:
 sichtbare Edelstahlrohre
 Edelstahlrohre im Bad und versteckt in Küchenschränken. 50 mm
 Abflussrohr von der Küchenspüle

Badezimmer:

Dusche mit Glastür
 Toilette- Cinderella Comfort
 Schrank mit Waschbecken und Schiebetür
 Elektrischer Warmwasseraufbereiter 50l- Ariston
 FIBO-Wände
 Schiebetür

Küche/Wohnzimmer:

Spülen Schrank
 Schrank mit 3 Schubladen
 Backofenschrank
 Dunstabzugshaube verbaut im Schrank
 Wandhängeschrank mit Tür x2
 Elektrischer Backofen
 Kleiner Kühlschrank
 2 Brenner Induktion
 Freistehender Küchentisch
 2 Hocker mit Ablage und Bank
 Garderobe
 Sofa mit Schlaffunktion
 Handlauf
 Treppe mit Stauraum
 3 Dachbalken
 Zwischengeschoss für Gepäck 50 cm

Schlafbereich (Über dem Badezimmer):

Matratzenrahmen 160 x 200cm
 Schutzbarriere mit Musterfräsung

Heizungsart:

Fußbodenheizung im Hauptraum
 Infrarot Heizspiegel
 Holzofen (Salamander Hobbit)

Extras:


Außentreppe
 Solar Vorbereitung
 Vorbereitung des Frischwassersystems (Badezimmer)
 Plissees
 Installations- und Nivellierungsservice (einschließlich
 Betonblöcke)
 8 x Stützen unterhalb des Hauses

Transport:


1,50 € netto pro Kilometer

Kaufpreis Netto	55.159,00 €
19% MwSt.	<u>10.480,21 €</u>
Kaufpreis Brutto	65.639,21 €


RZUT PARTERU / GROUND FLOOR

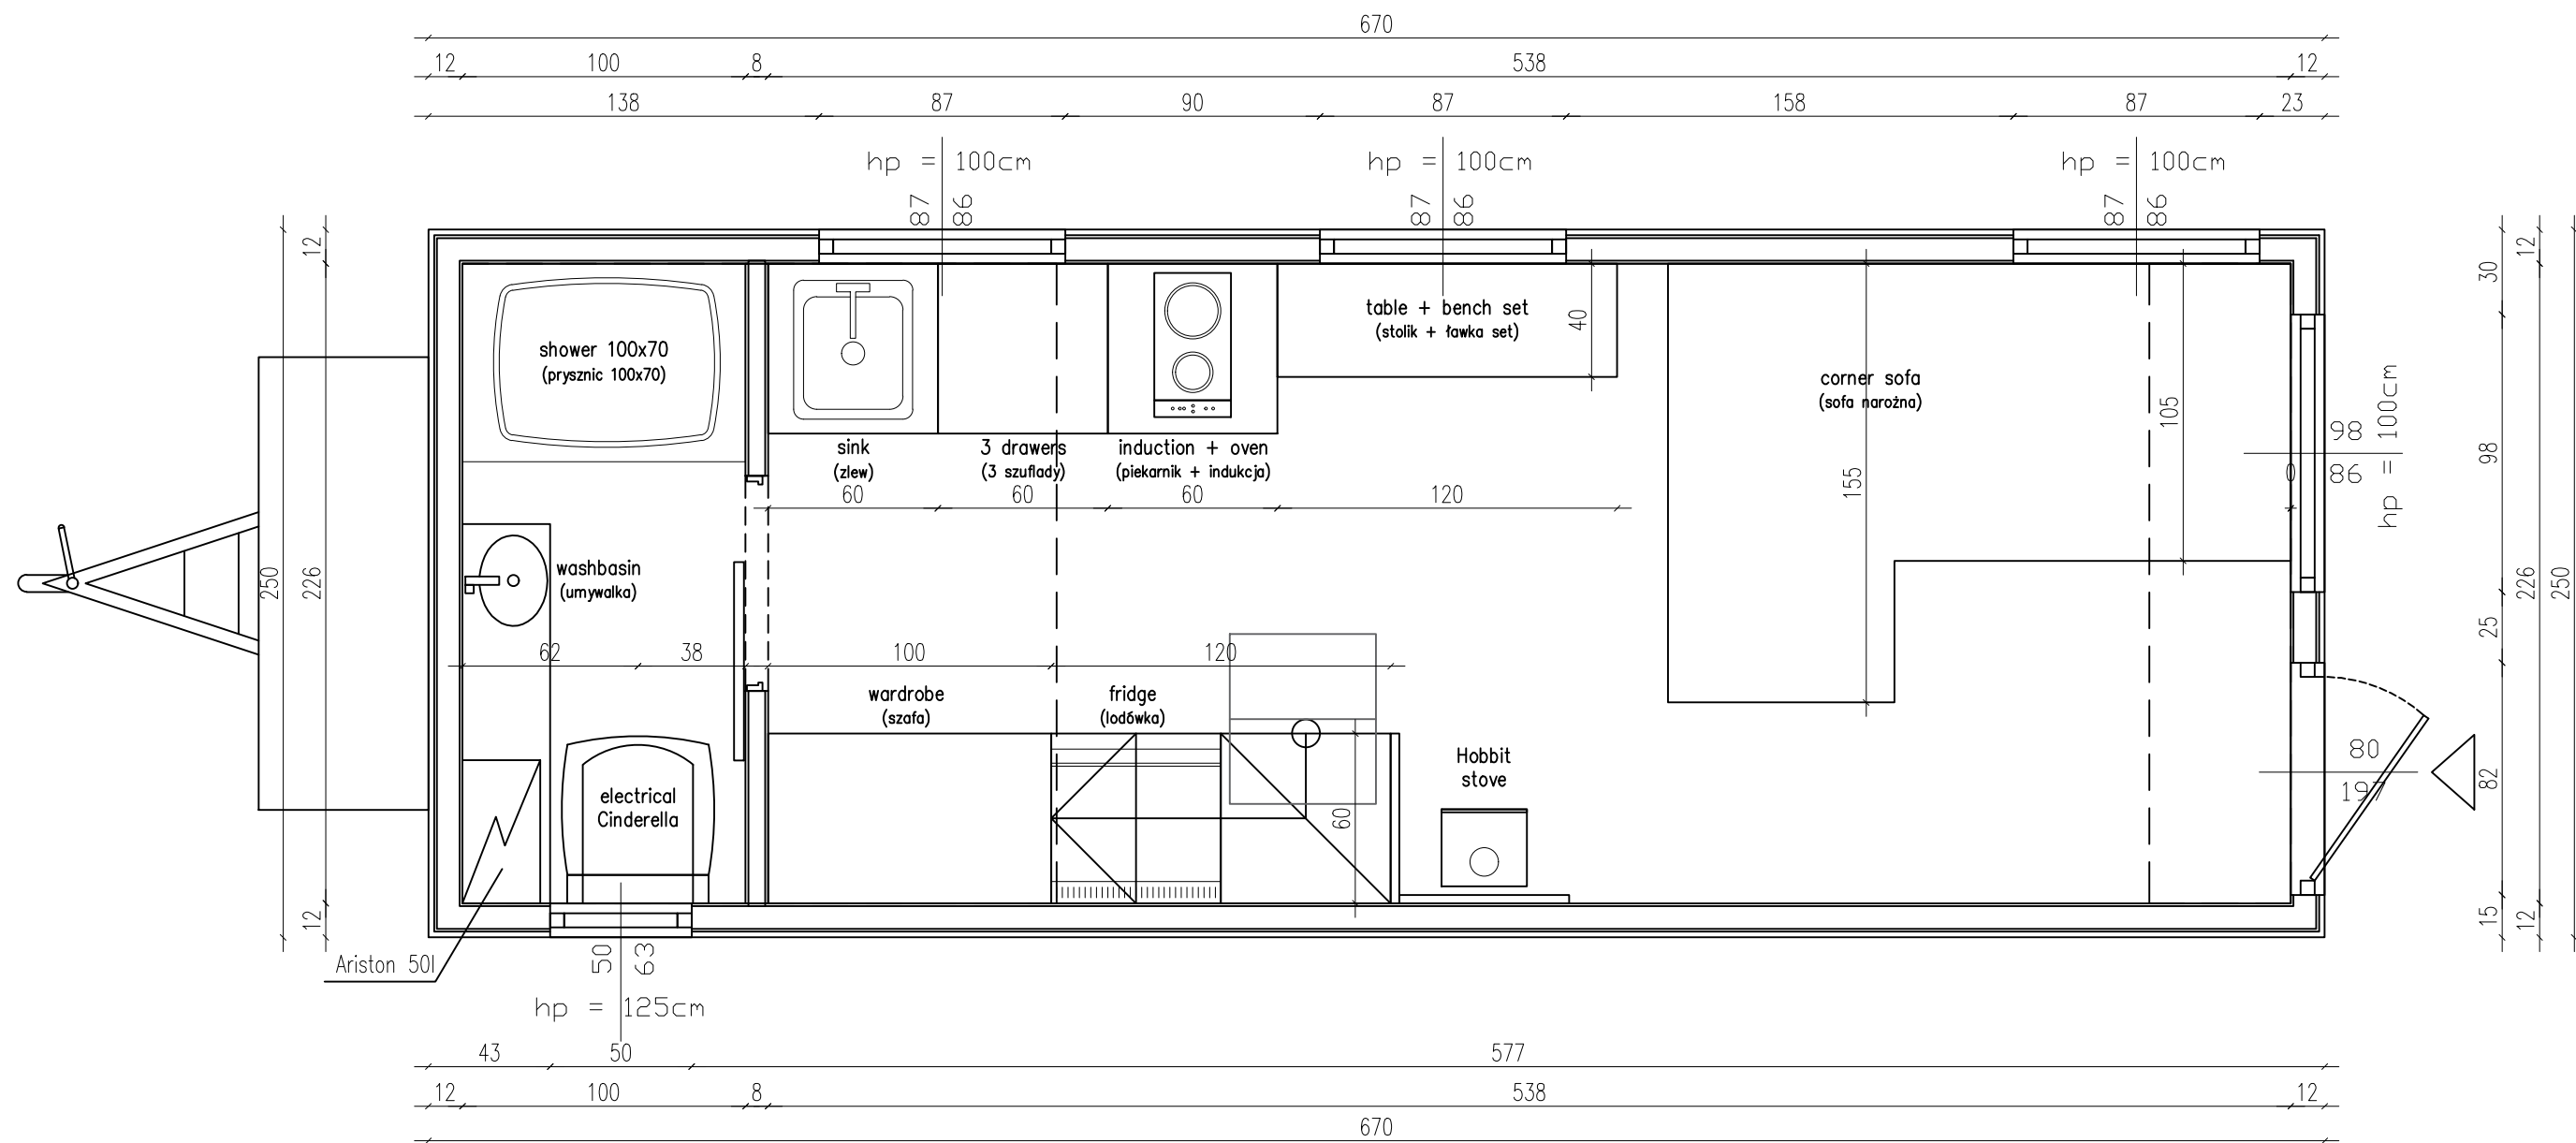


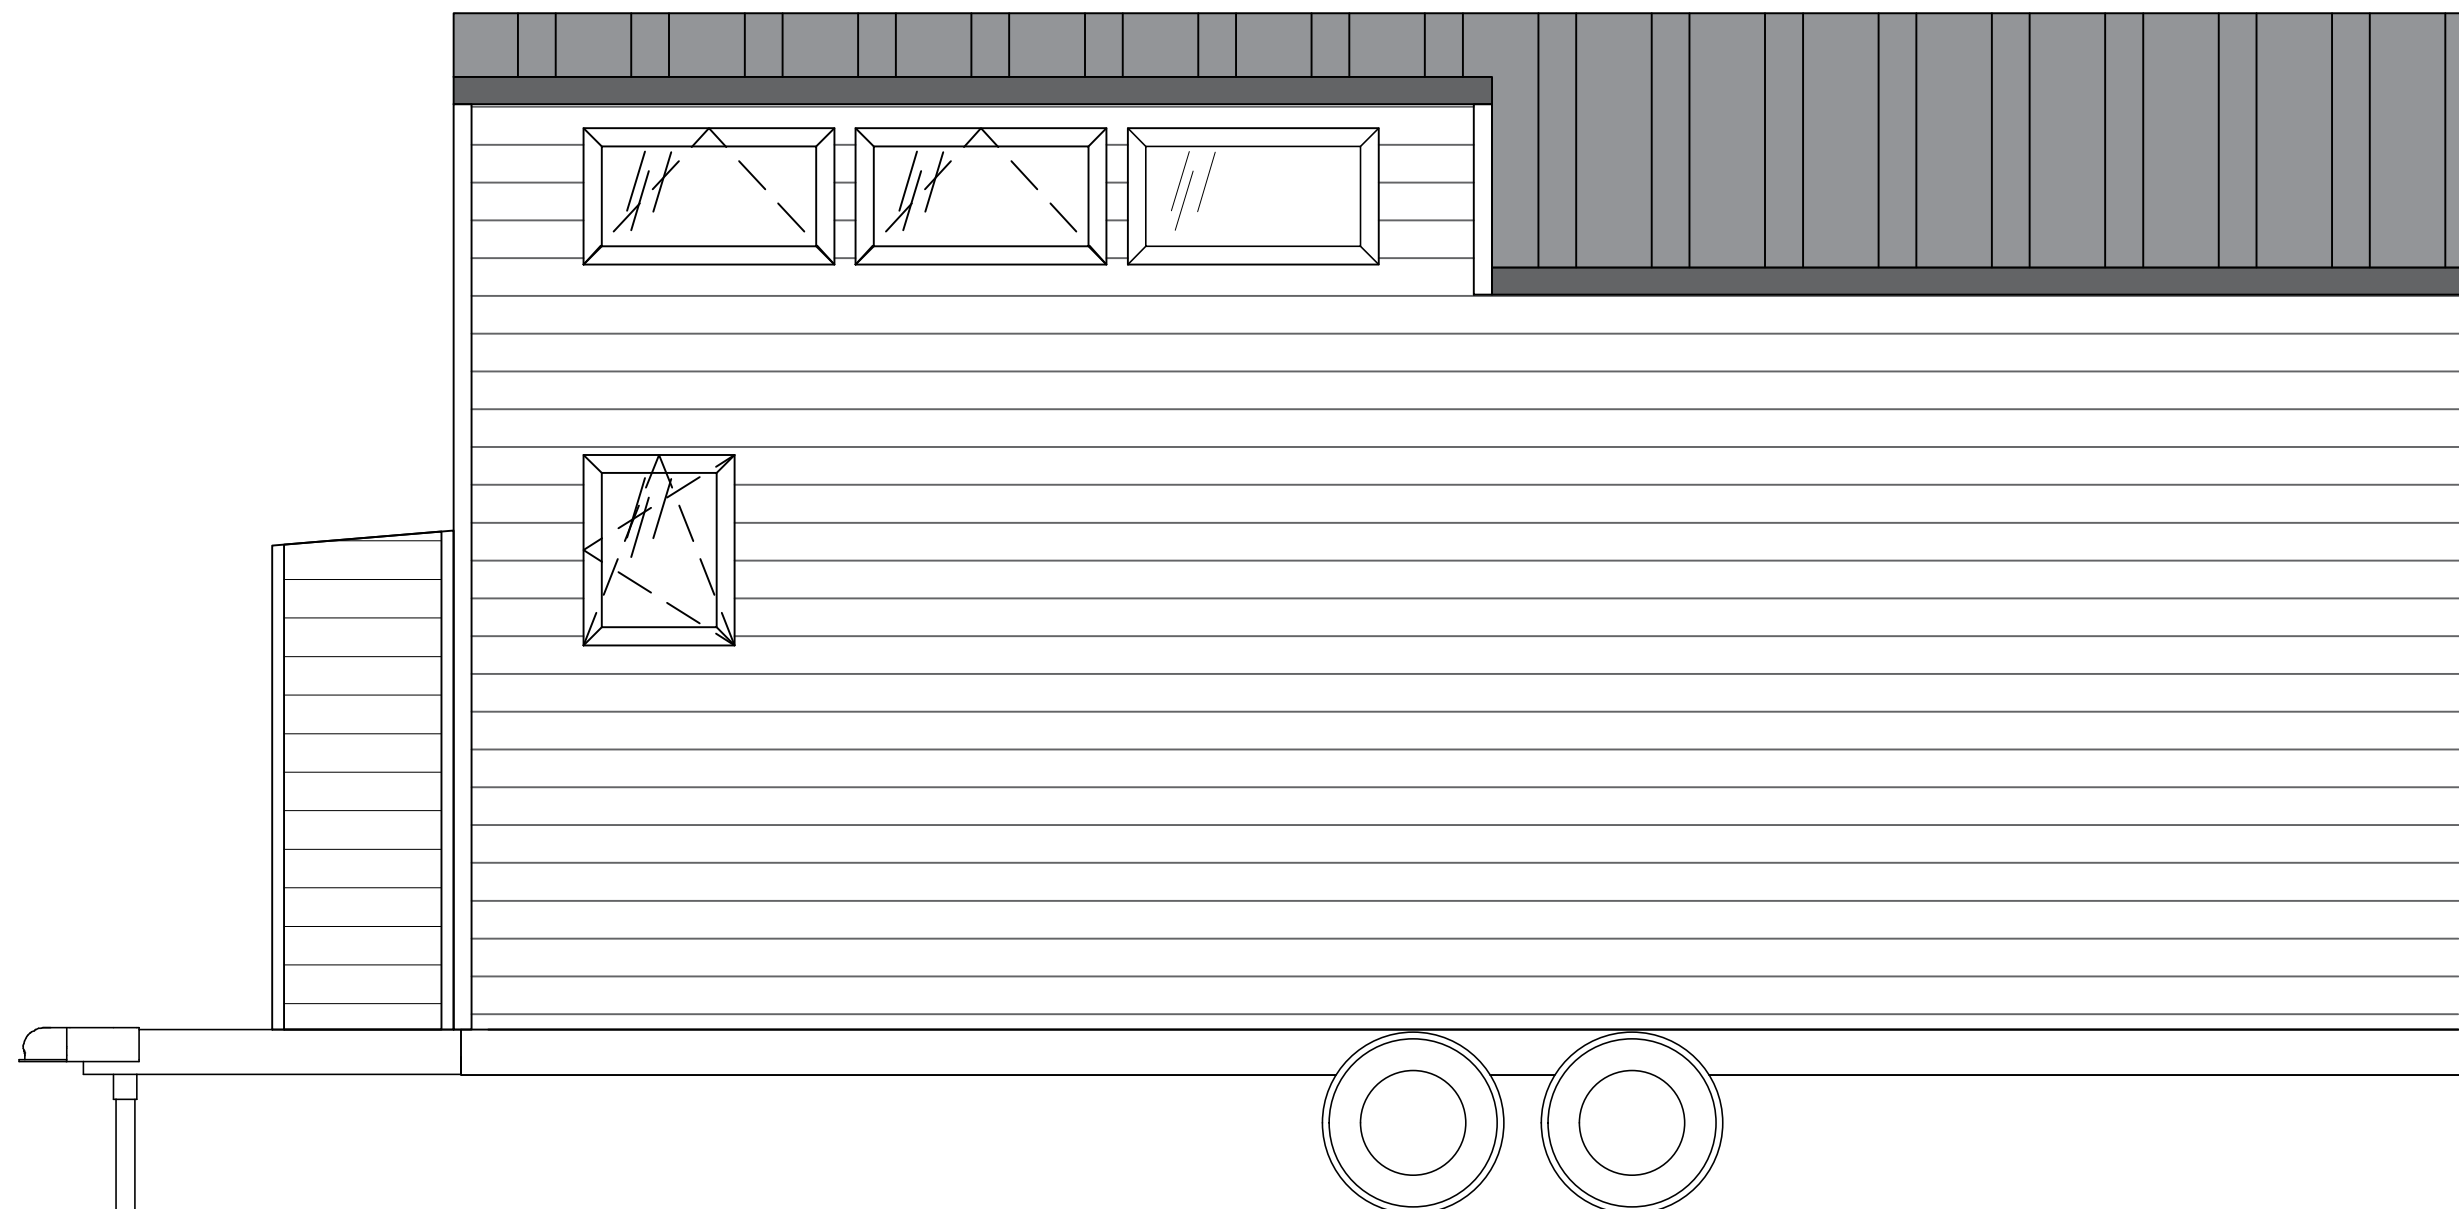
budka na dyszlu – TAK
 appliance shed – YES

TEMAT:	MAYA TINY HOUSE	RYS. A
TYTUŁ:	FLOOR PLAN	SCALE 1:33
	AURORA COMPANY	TH 250 DATA 09.22


RZUT ANTRESOLI / FIRST FLOOR

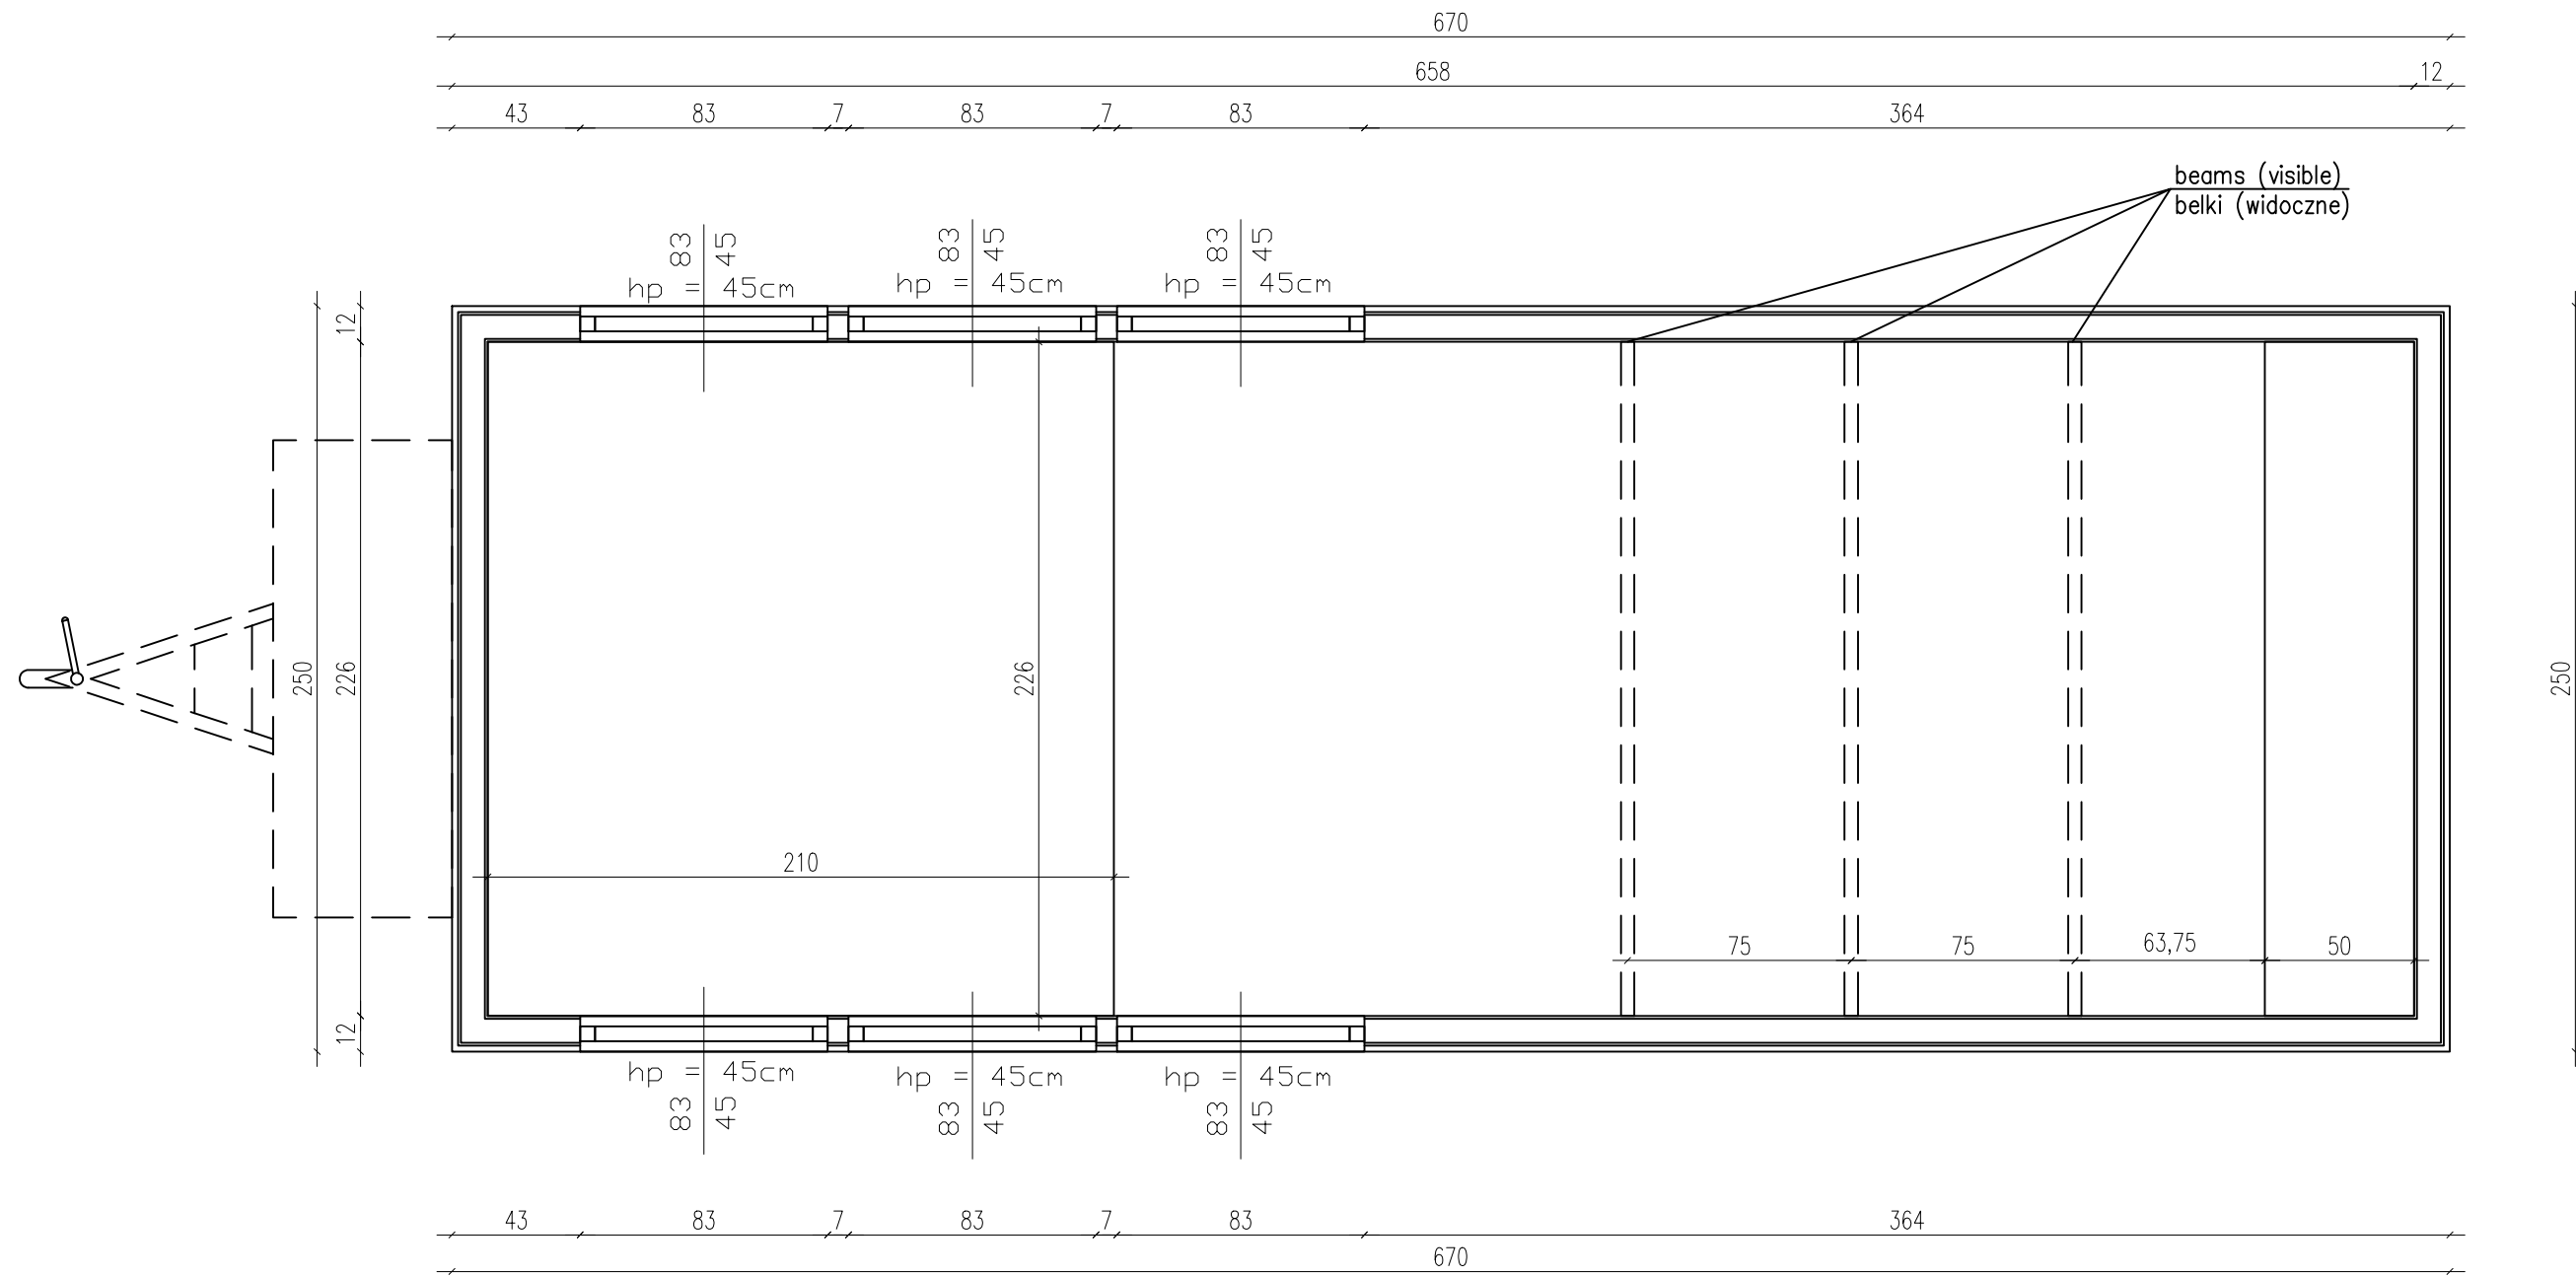



TEMAT:	MAYA TINY HOUSE	RYS. B
TYTUŁ:	LOFT PLAN	SCALE 1:33
	AURORA COMPANY	TH 250 DATA 09.22




TEMAT:	MAYA TINY HOUSE	RYS. 8
TYTUŁ:	ELEWACJA 1	SCALE 1:33
 AURORA COMPANY	TH 250	DATA 09.22

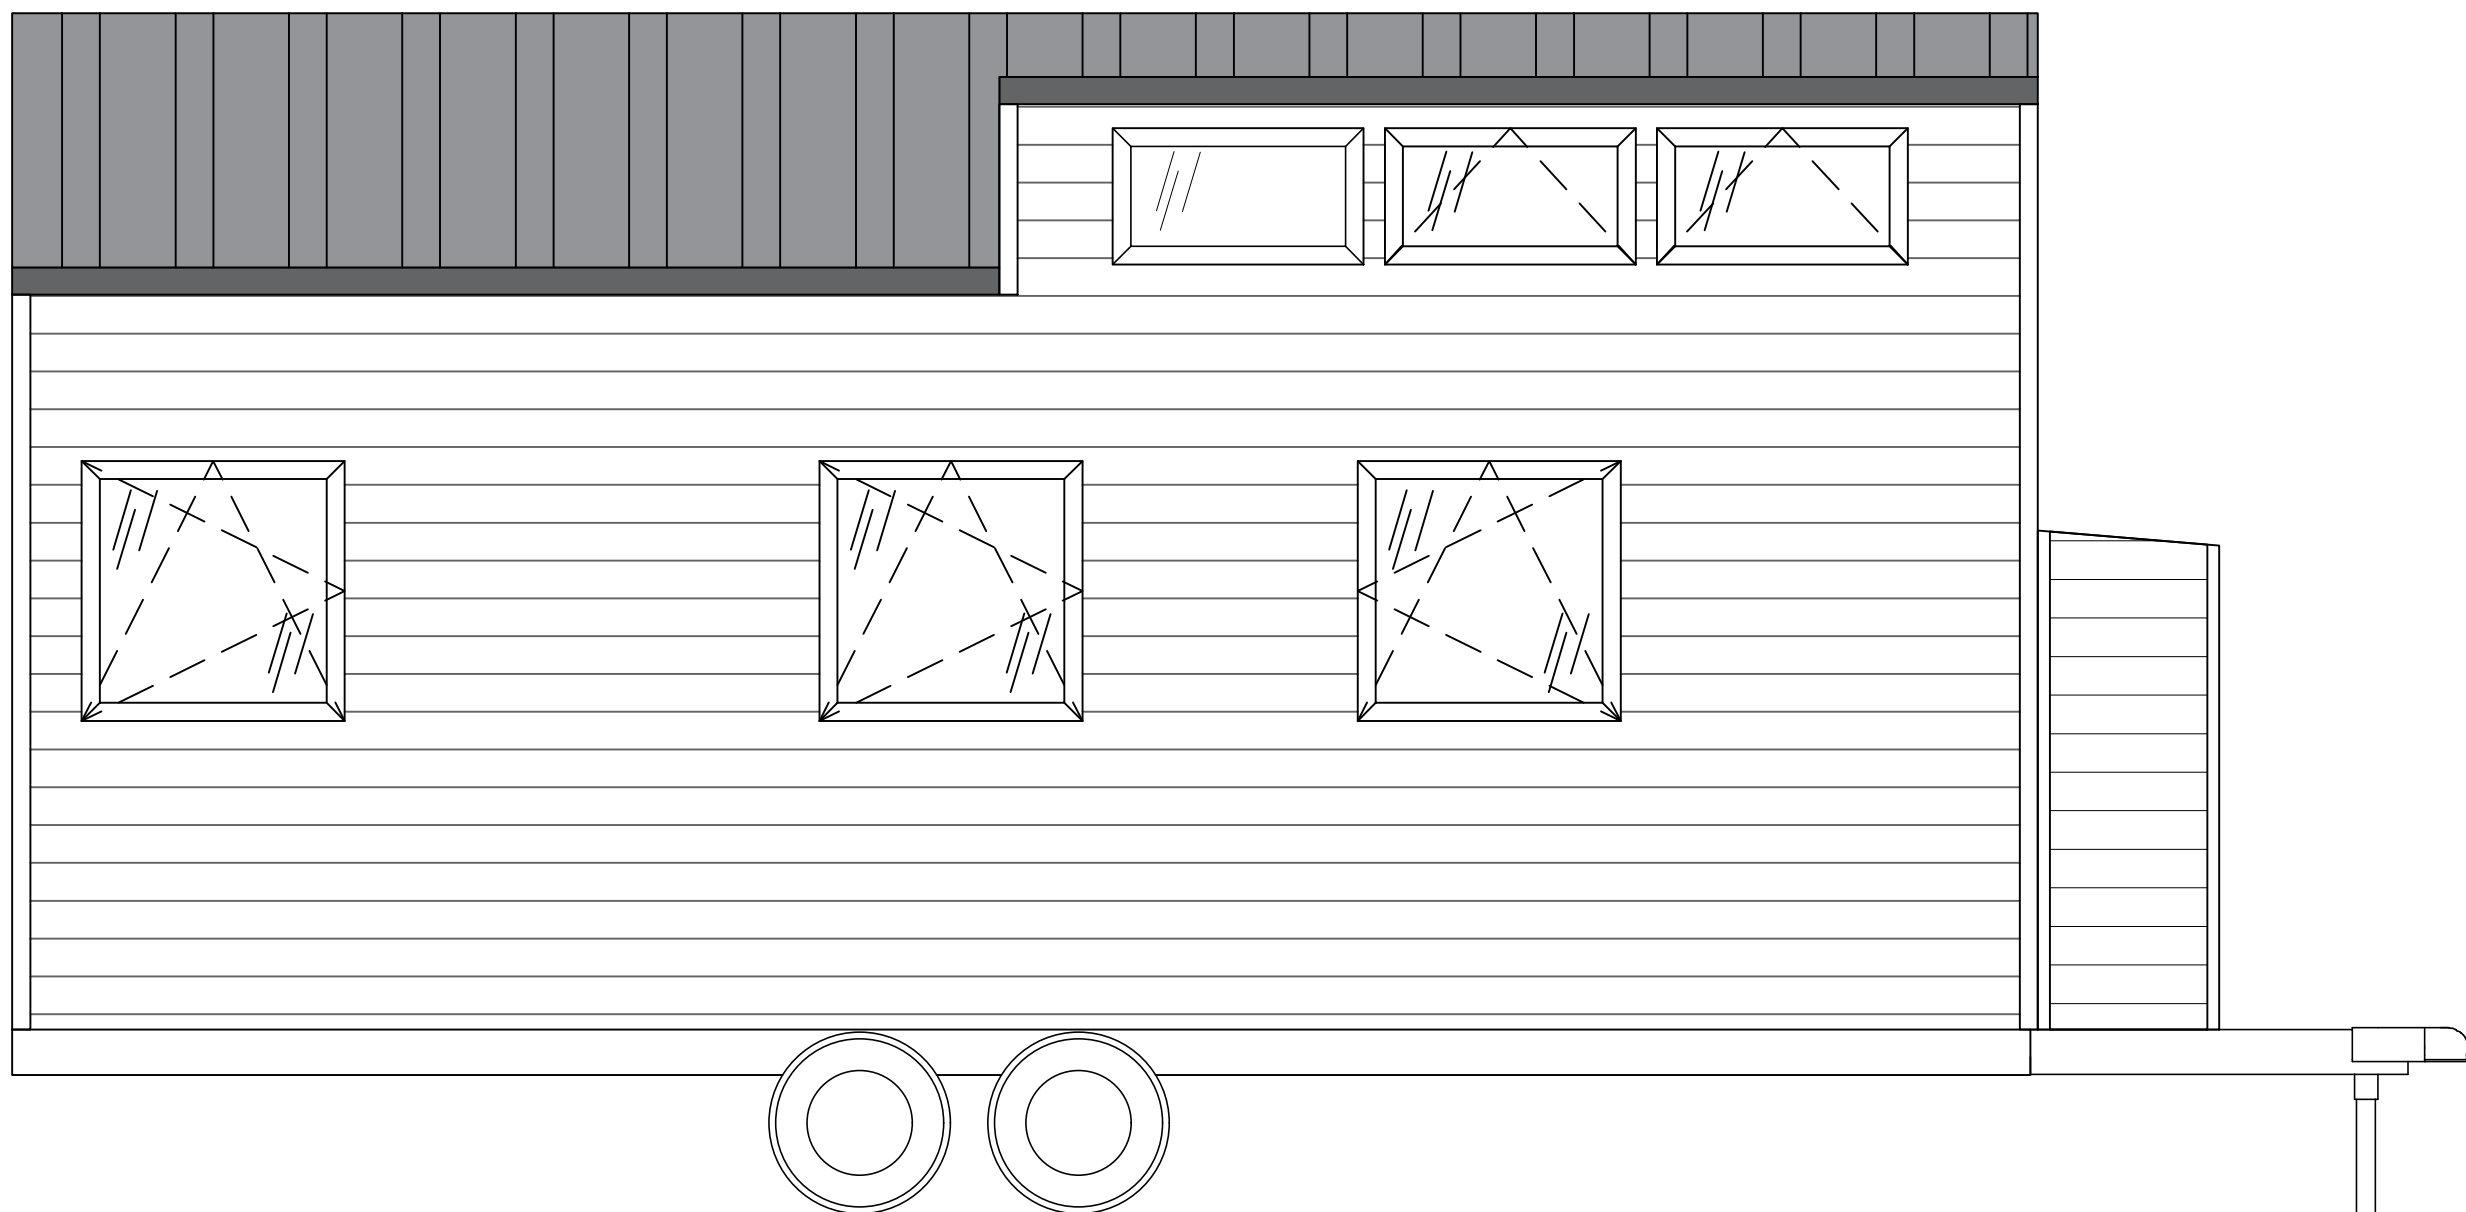

TEMAT:	MAYA TINY HOUSE	RYS. 9
TYTUŁ:	ELEWACJA 2	SCALE 1:33
 AURORA COMPANY		TH 250 DATA 09.22

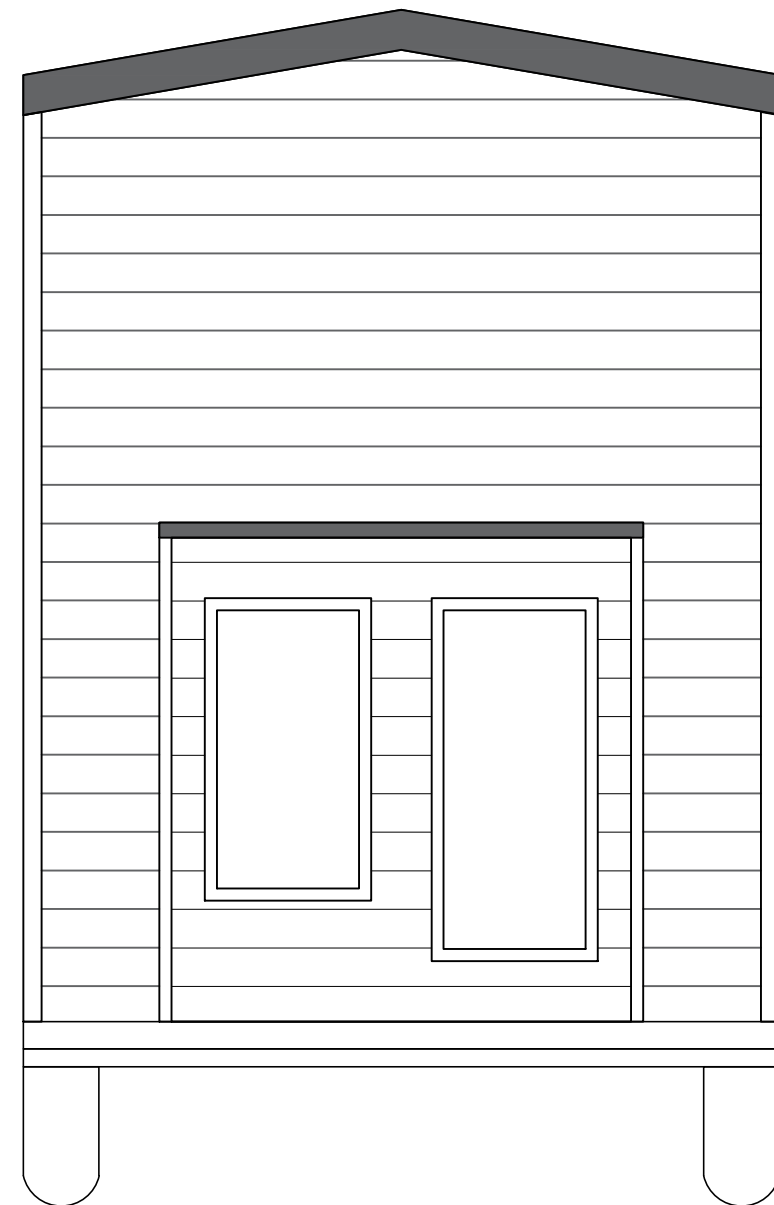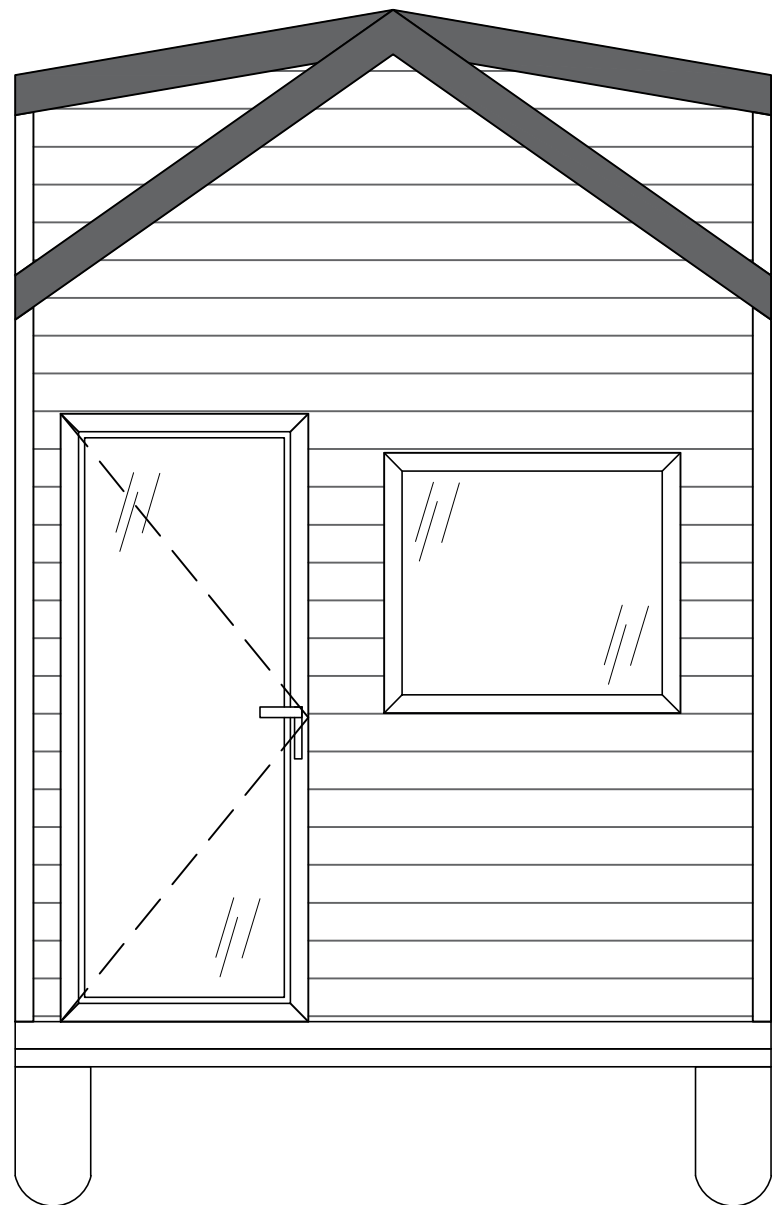

TEMAT:	MAYA TINY HOUSE	RYS. 10
TYTUŁ:	ELEWACJA BOK1 I BOK2	SCALE 1:33
	AURORA COMPANY	TH 250 DATA 09.22