

## Ausstattungsliste Porto 178

Trailer  
 Großes Badezimmer  
 Isolierung – Metisse  
 Außenfassade – Fichte  
 PVC Fenster  
 Doppelflügeltür 135cm  
 Fußboden im Hauptraum-Laminat  
 Fußboden im Badezimmer – Laminat  
 2 Schlafebenen  
 LED Beleuchtung

### Wohnzimmer:

Treppen mit Stauraumfunktion  
 Apothekerschrank  
 Sofa mit Schlaffunktion  
 Handlauf  
 Garderobe  
 Leiter

### Badezimmer:

Schrank mit Waschbecken  
 Dusche mit Glaswand und Vorhang  
 Klassische Toilette  
 Elektrischer Warmwasseraufbereiter  
 Abschließbare Holztür  
 Vorbereitung Waschmaschine  
 Spiegel

### Küche:

Schrank mit 3 Schubladen  
 Spülbeckenschrank  
 Klappbarer Wasserhahn  
 Ofenschrank  
 4 Brenner Induktion  
 Elektrischer Ofen  
 Großer Kühlschrank  
 Dunstabzugshaube  
 Klapp Tisch mit Regale und Beinen mit Muster Fräsung  
 Spritzschutzwand

### Schlafbereich (Über dem Badezimmer):

Schutzbarriere mit Muster

### Schlafbereich (Über der Eingangstür):

Offener Bücherregal – klein

### Heizungsart:

Fußbodenheizung im Hauptraum und im Badezimmer

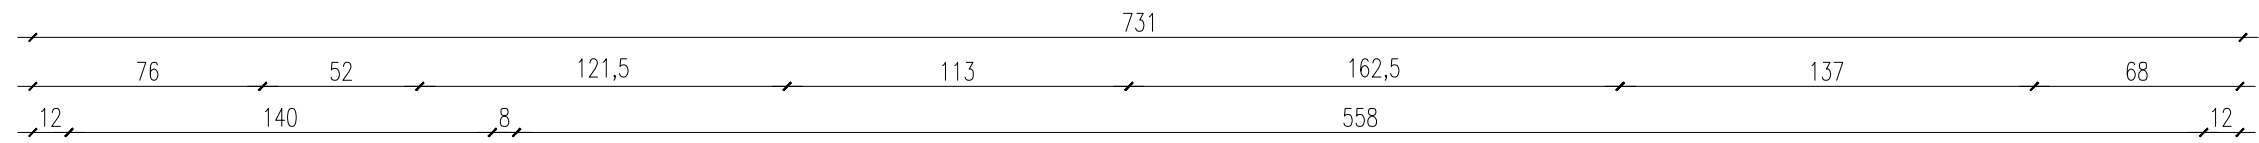
### Extras:

Plissees  
 Außentreppen  
 8 x Stabilisierungsstützen

### Transport:

1,50 € netto pro Kilometer

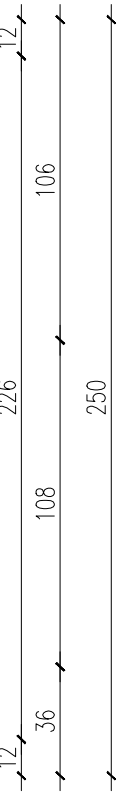
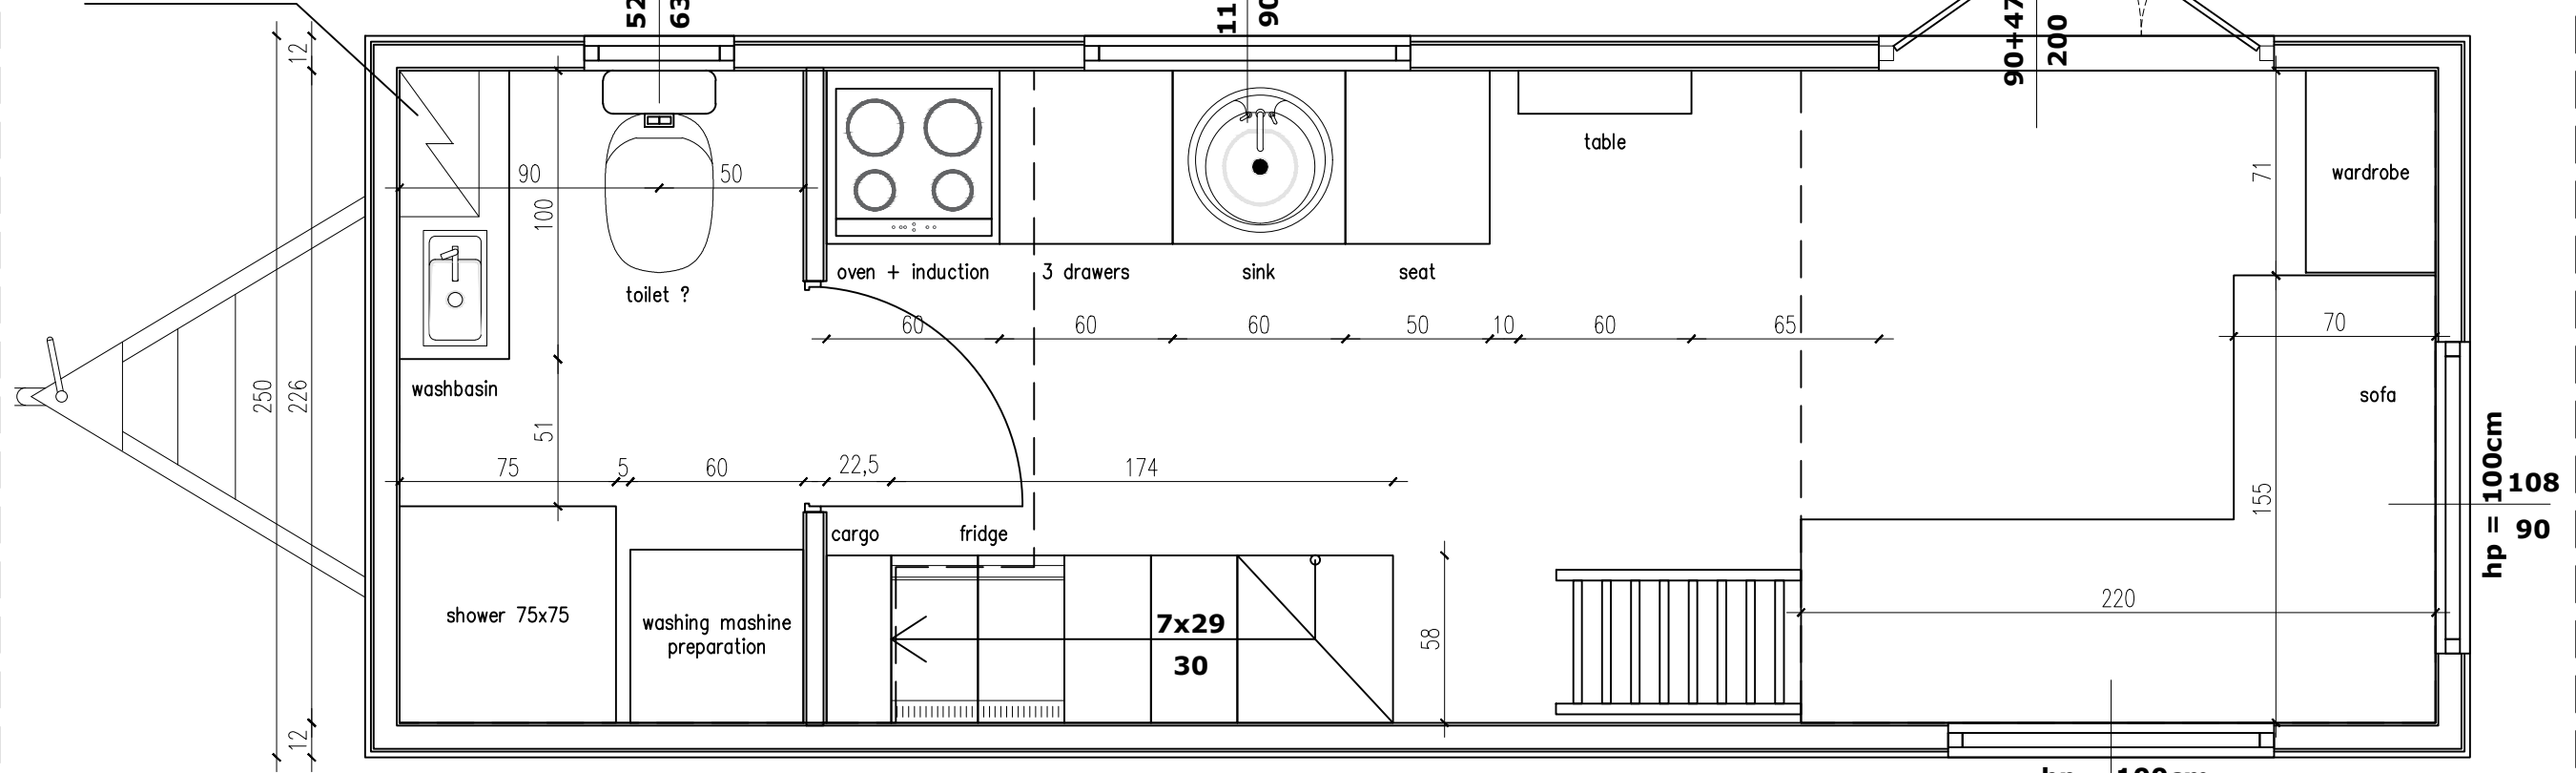
<b>Kaufpreis Netto</b>	<b>50.800,00 €</b>
<b>19% MwSt.</b>	<b><u>9.652,00 €</u></b>
<b>Kaufpreis Brutto</b>	<b>60.452,00 €</b>

**B****A****A****D**

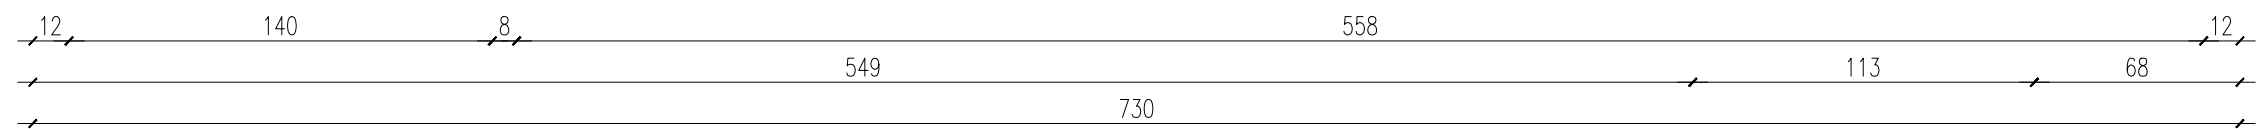
Ariston 50l


hp = 125cm

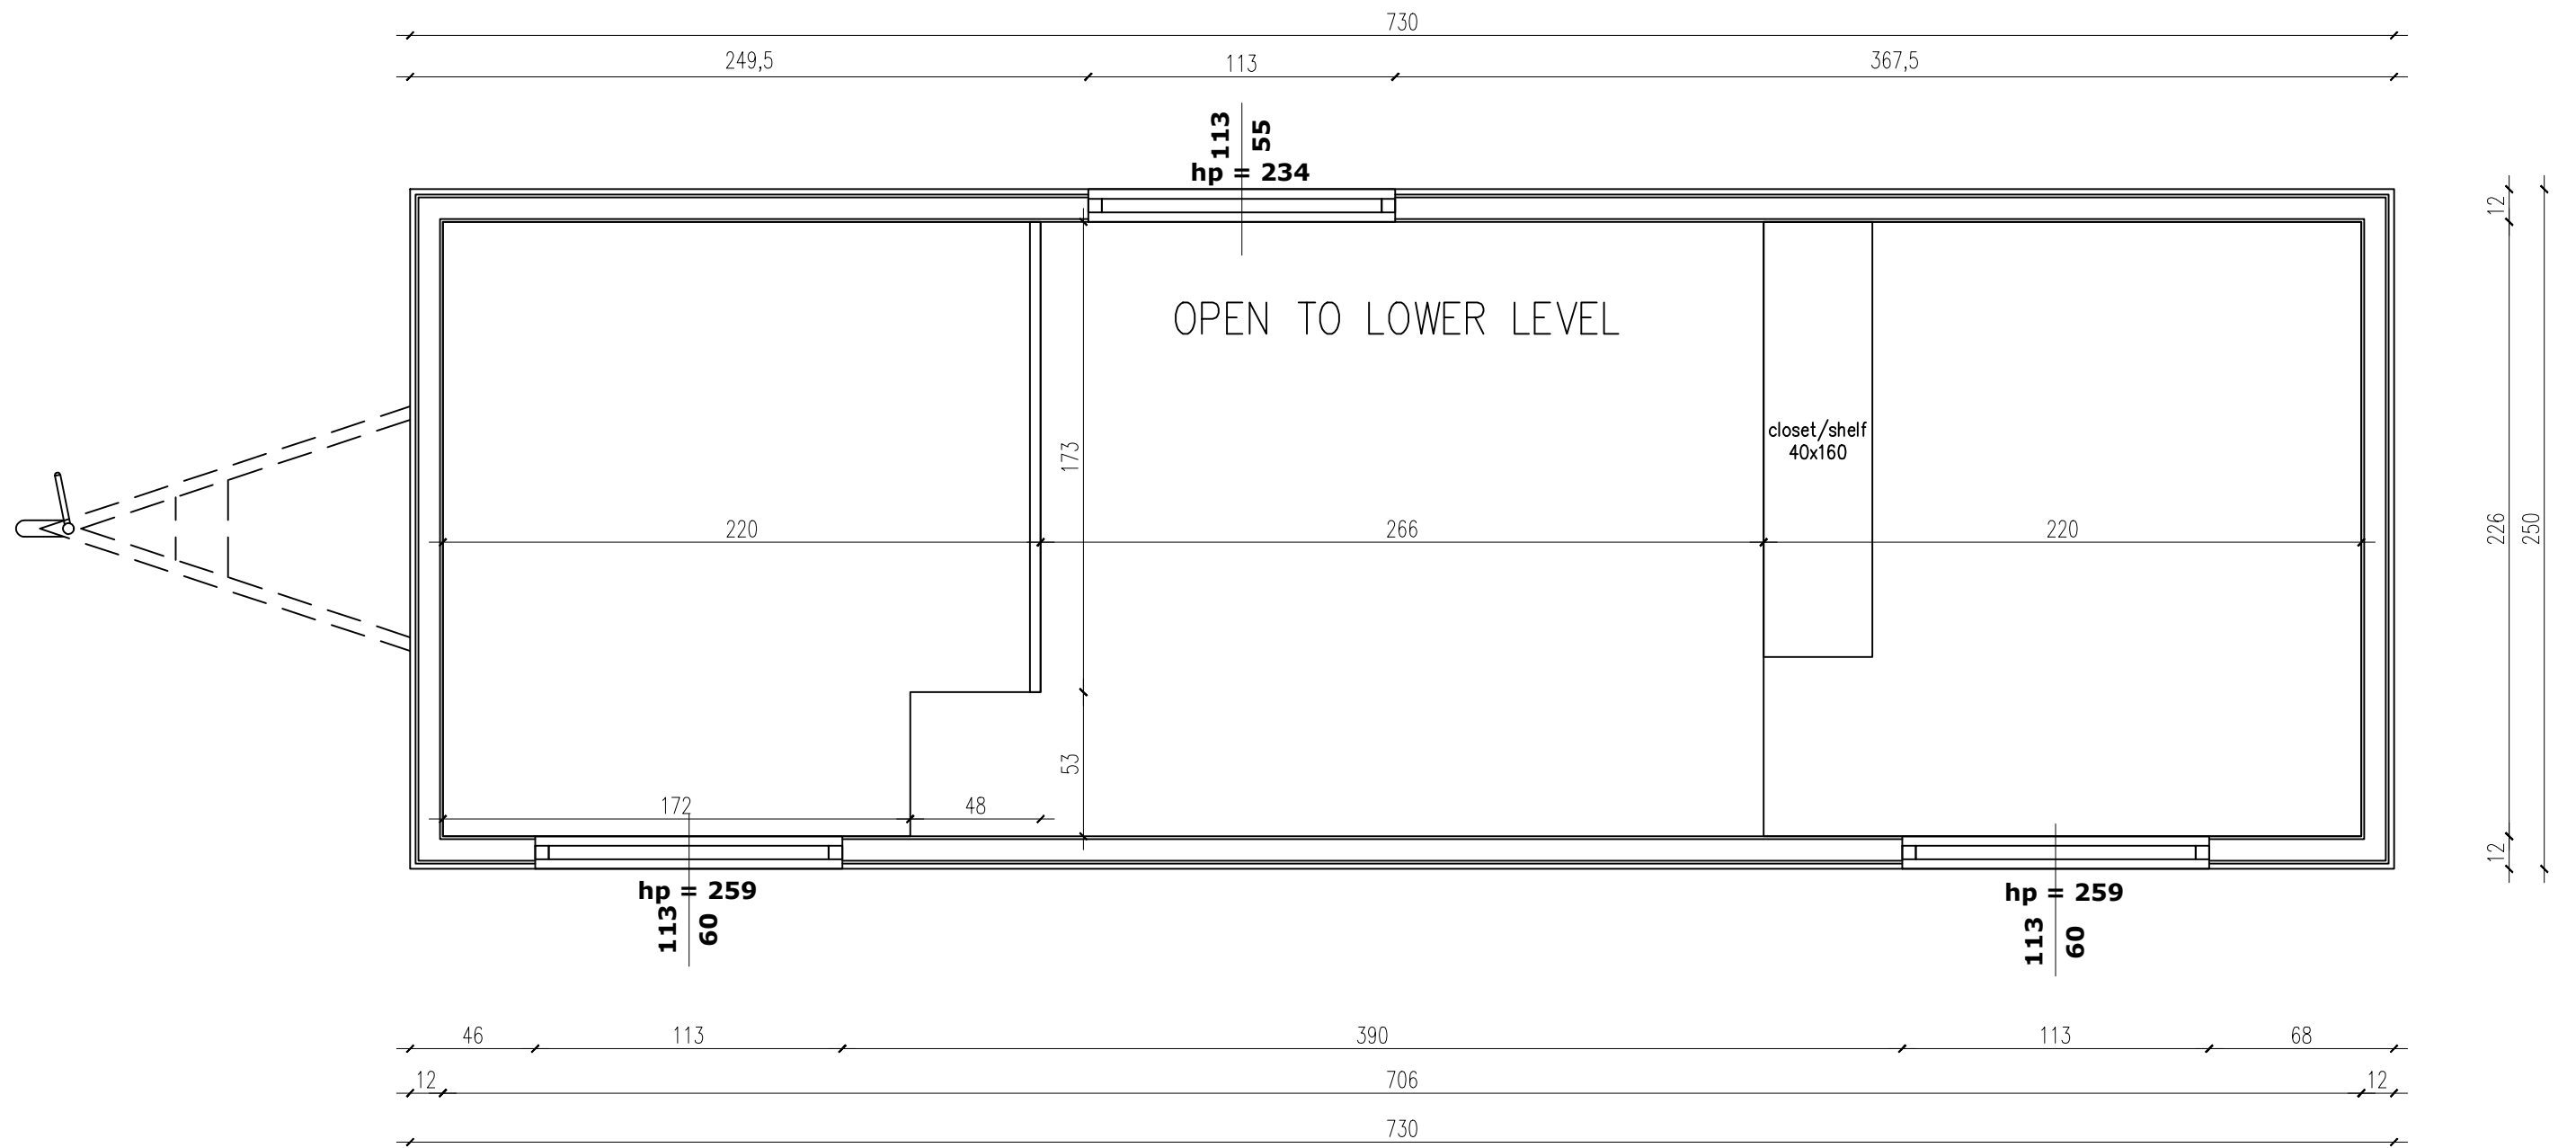
hp = 100cm


**B**

budka na dyszlu – NIE  
appliance shed – NO

**C****C**

TEMAT:	<b>PORTO TINY HOUSE</b>	RYS. A
TYTUŁ:	<b>FLOOR PLAN</b>	SKALA 1:33
 <b>AURORA COMPANY</b>	TH 178	DATA 04.22



TEMAT:	<b>PORTO TINY HOUSE</b>	<b>RYS. B</b>
TYTUŁ:	<b>LOFT PLAN</b>	<b>SCALE 1:33</b>
 <b>AURORA COMPANY</b>	<b>TH 178</b>	<b>DATA 04.22</b>