

Ausstattungsliste Porto 255

Trailer
 Großes Badezimmer
 Isolierung – Metisse
 Außenfassade – Fichte
 PVC-Fenster
 Doppelflügeltür 135cm
 Fußboden im Hauptraum-Fichtenholzdielen
 Fußboden im Badezimmer – PVC
 2 Schlafebenen
 LED Beleuchtung + dekorative Lampe

Wohnzimmer:

Treppen mit Stauraumfunktion
 Apothekerschrank
 Sofa mit Schlaffunktion
 Handlauf
 Garderobe
 Leiter

Badezimmer:

Doppelter Badezimmerschrank mit Waschbecken
 Dusche mit Glaswand und Vorhang
 FIBO – Innenwände für die Dusche
 Klassische Toilette
 Elektrischer Warmwasseraufbereiter – 50l
 Abschließbare Holztür
 Vorbereitung Waschmaschinenanschluss
 Quadra Heizspiegel

Küche:

Schrank mit 3 Schubladen
 Spülbeckenschrank
 Klappbarer Wasserhahn
 Ofenschrank
 4 Brenner Induktion
 Elektrischer Ofen
 Großer Kühlschrank
 Dunstabzugshaube
 Klapp Tisch mit Regale und Beinen mit Muster Fräsung
 Spritzschutzwand

Schlafbereich (Über dem Badezimmer):

Schutzbarriere mit Muster

Schlafbereich (Über der Eingangstür):

Offenes Bücherregal – klein

Heizungsart:

Klimaanlage (Heizen/Kühlen)


Extras:

Plissees
 Außentreppen
 8 x Stabilisierungsstützen
 Hausaufstellung

Transport:


1,50 € netto pro Kilometer


Kaufpreis Netto	56.078,40 €
19% MwSt.	<u>10.654,40 €</u>
Kaufpreis Brutto	66.733,30 €

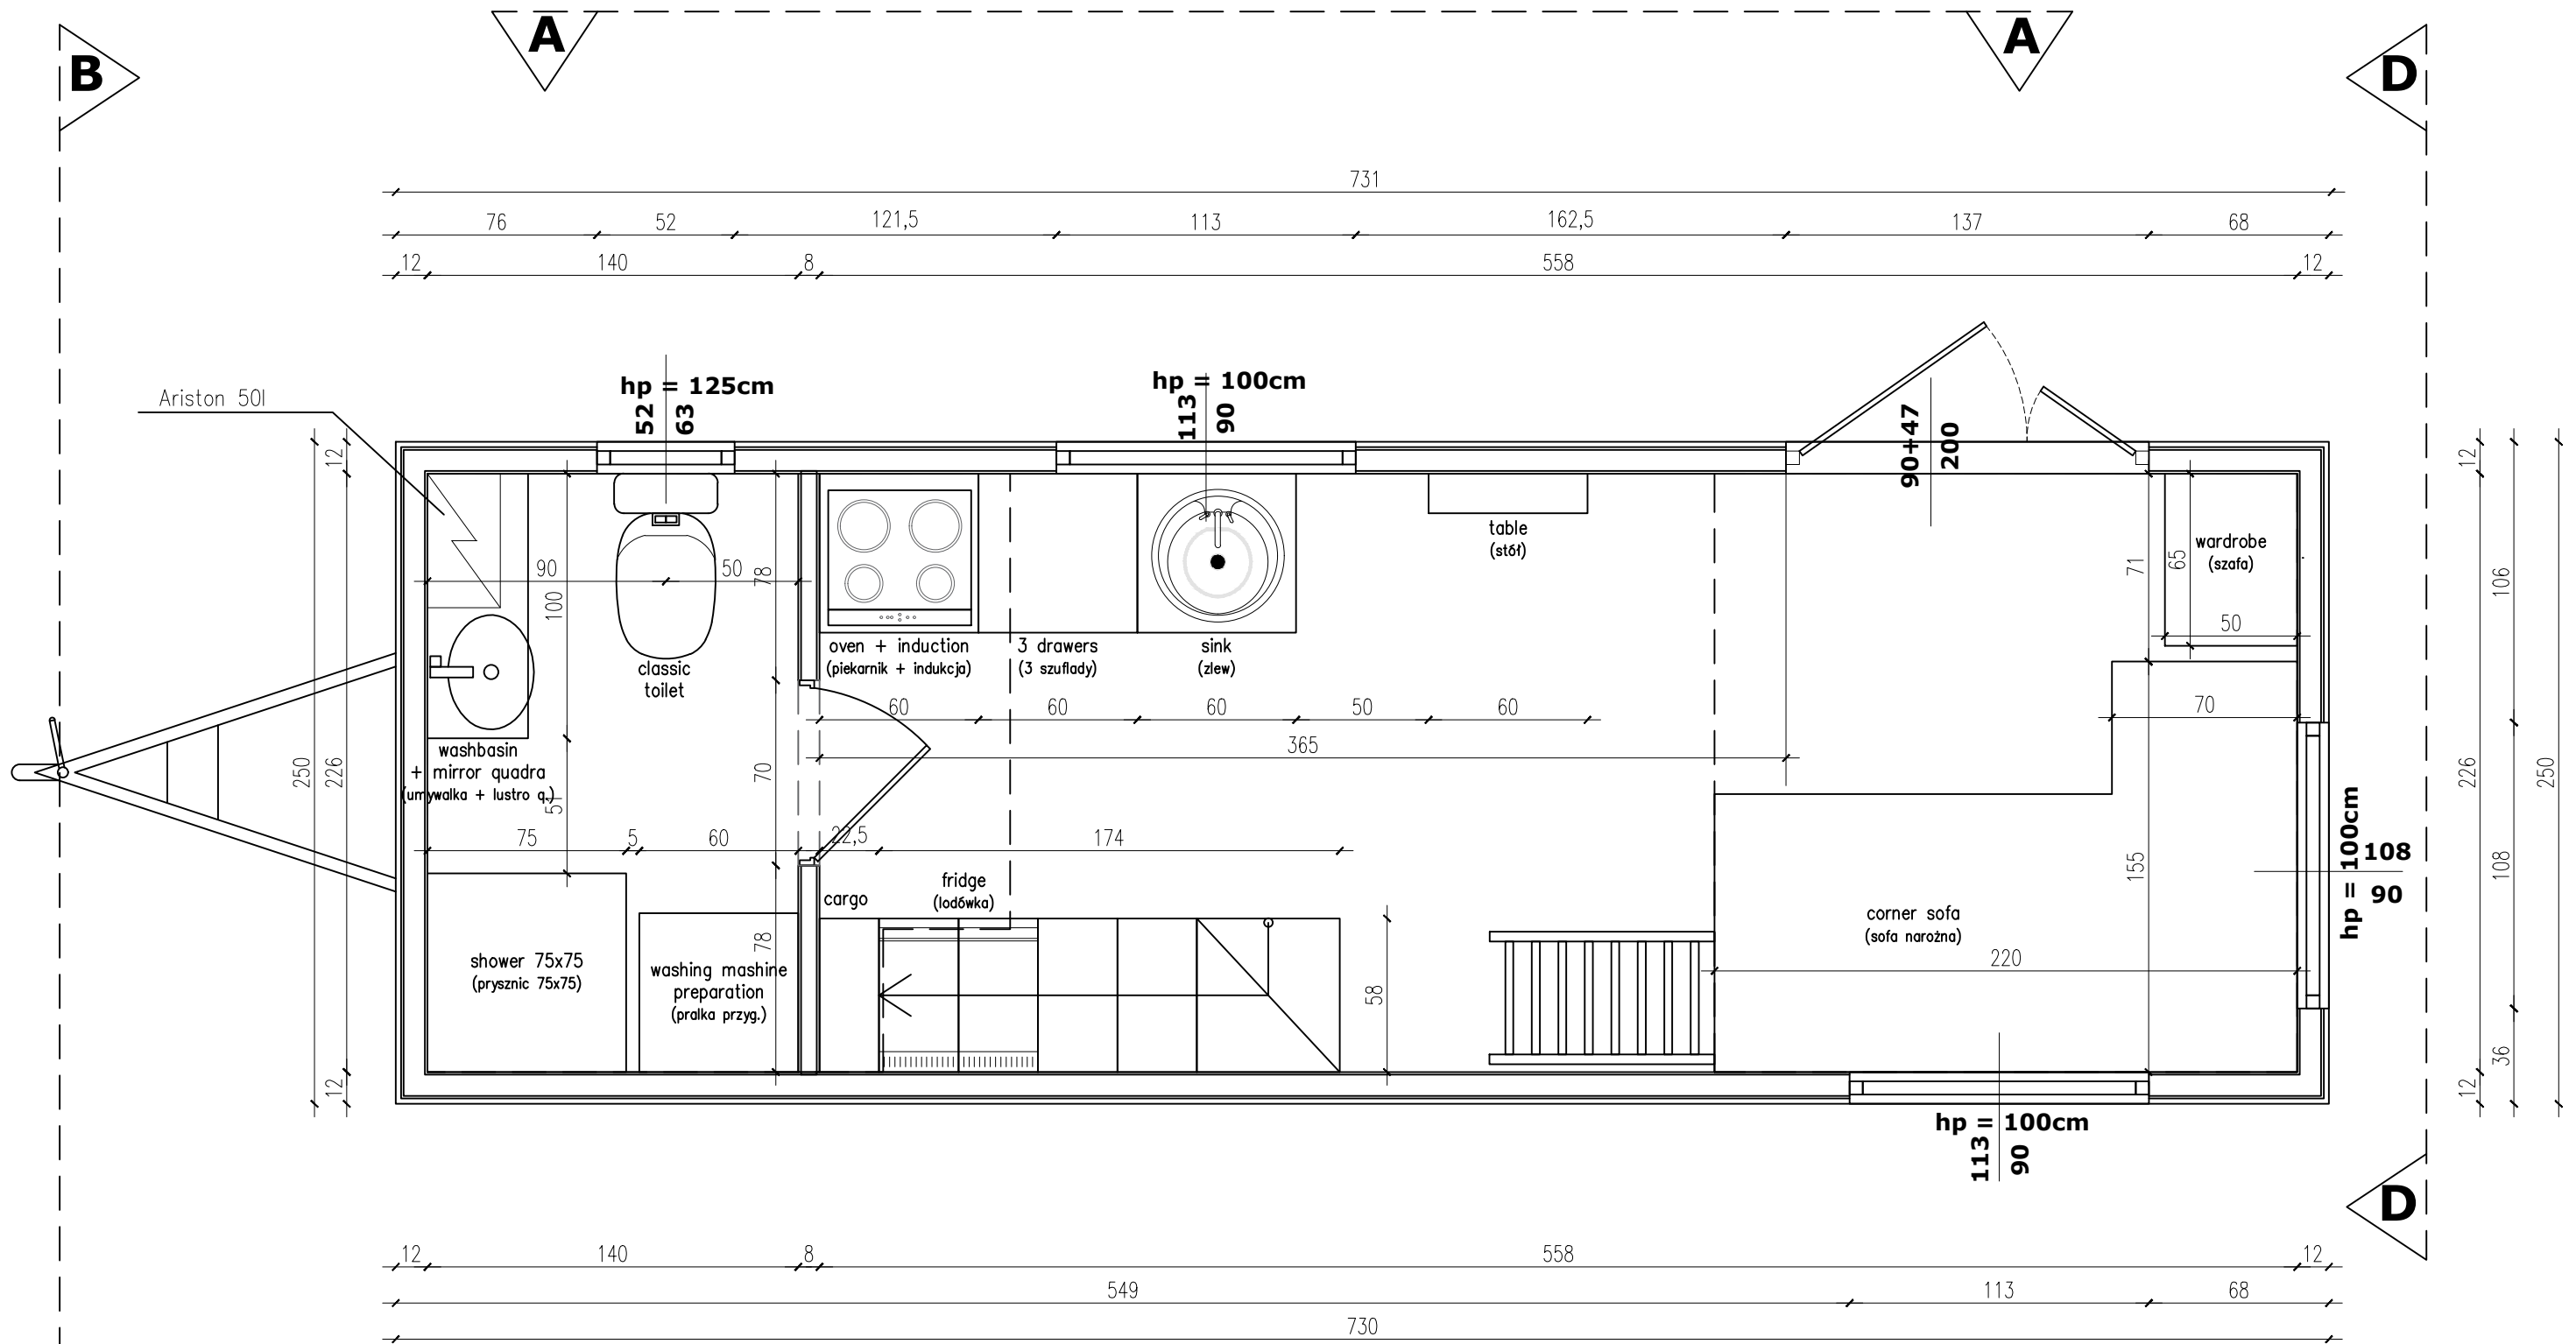


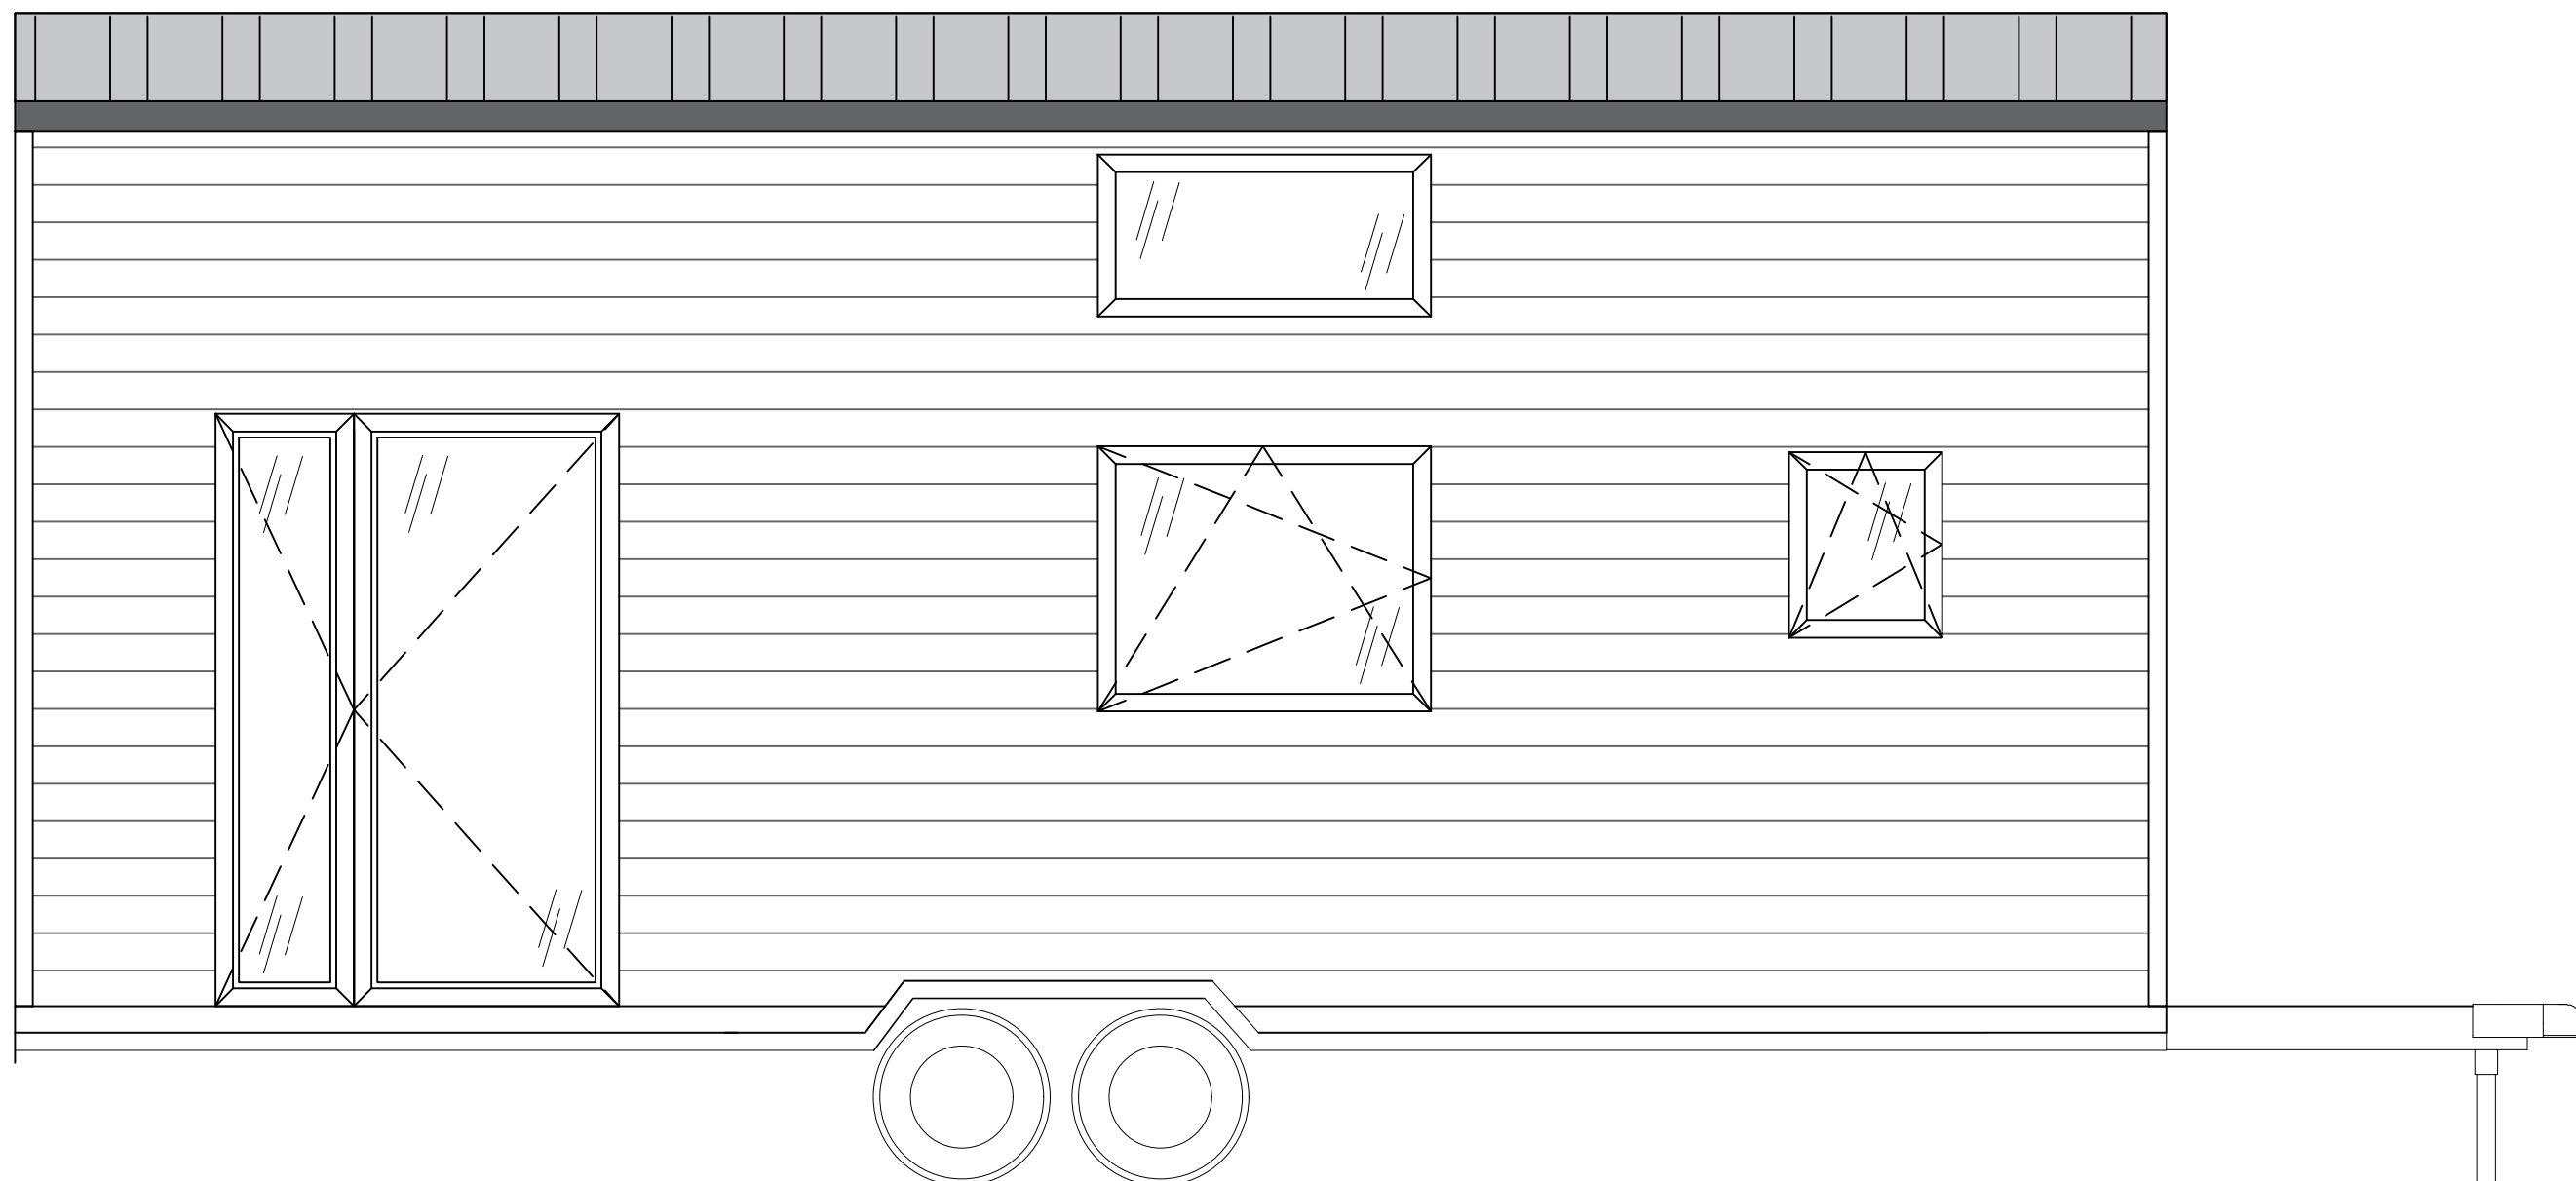
budka na dyszlu – NIE
appliance shed – NO

OTWÓR NA DRZWI ŁAZIENKOWE
SZEROKOŚĆ 70cm!


TEMAT:	PORTO TINY HOUSE	RYS. A
TYTUŁ:	FLOOR PLAN	SKALA 1:33
 AURORA COMPANY	TH 255	DATA 09.22

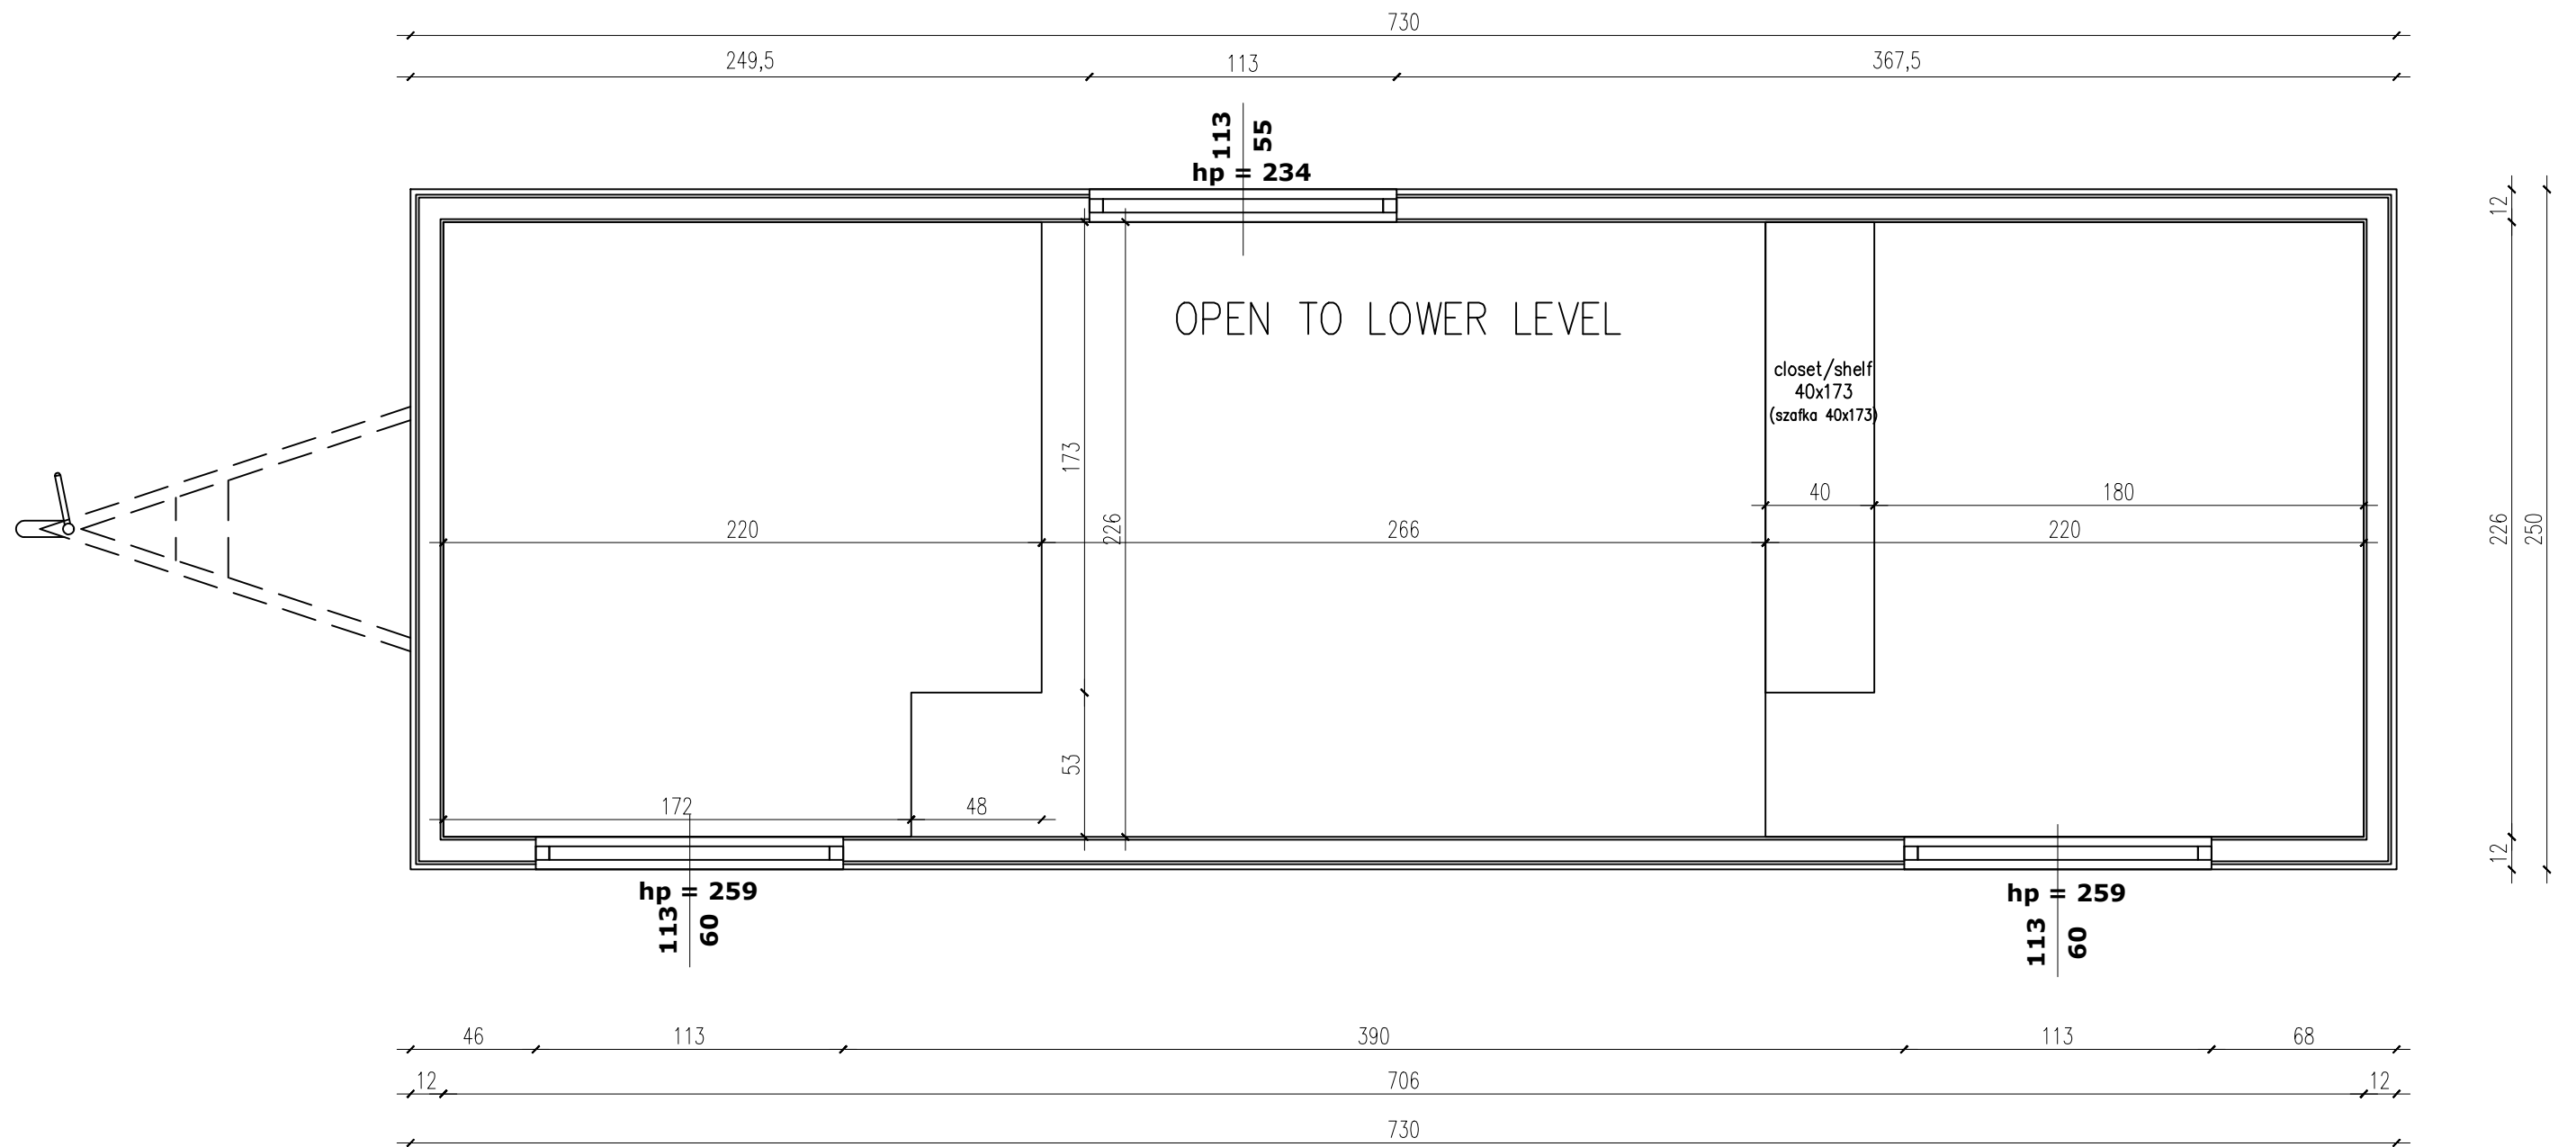


TEMAT:	PORTO TINY HOUSE	RYS. B
TYTUŁ:	LOFT PLAN	SCALE 1:33
 AURORA COMPANY	TH 255	DATA 09.22



TEMAT:	PORTO TINY HOUSE	RYS. 8
TYTUŁ:	ELEWACJA ŚCIANA A	SKALA 1:33
 AURORA COMPANY	TH 255	DATA 09.22

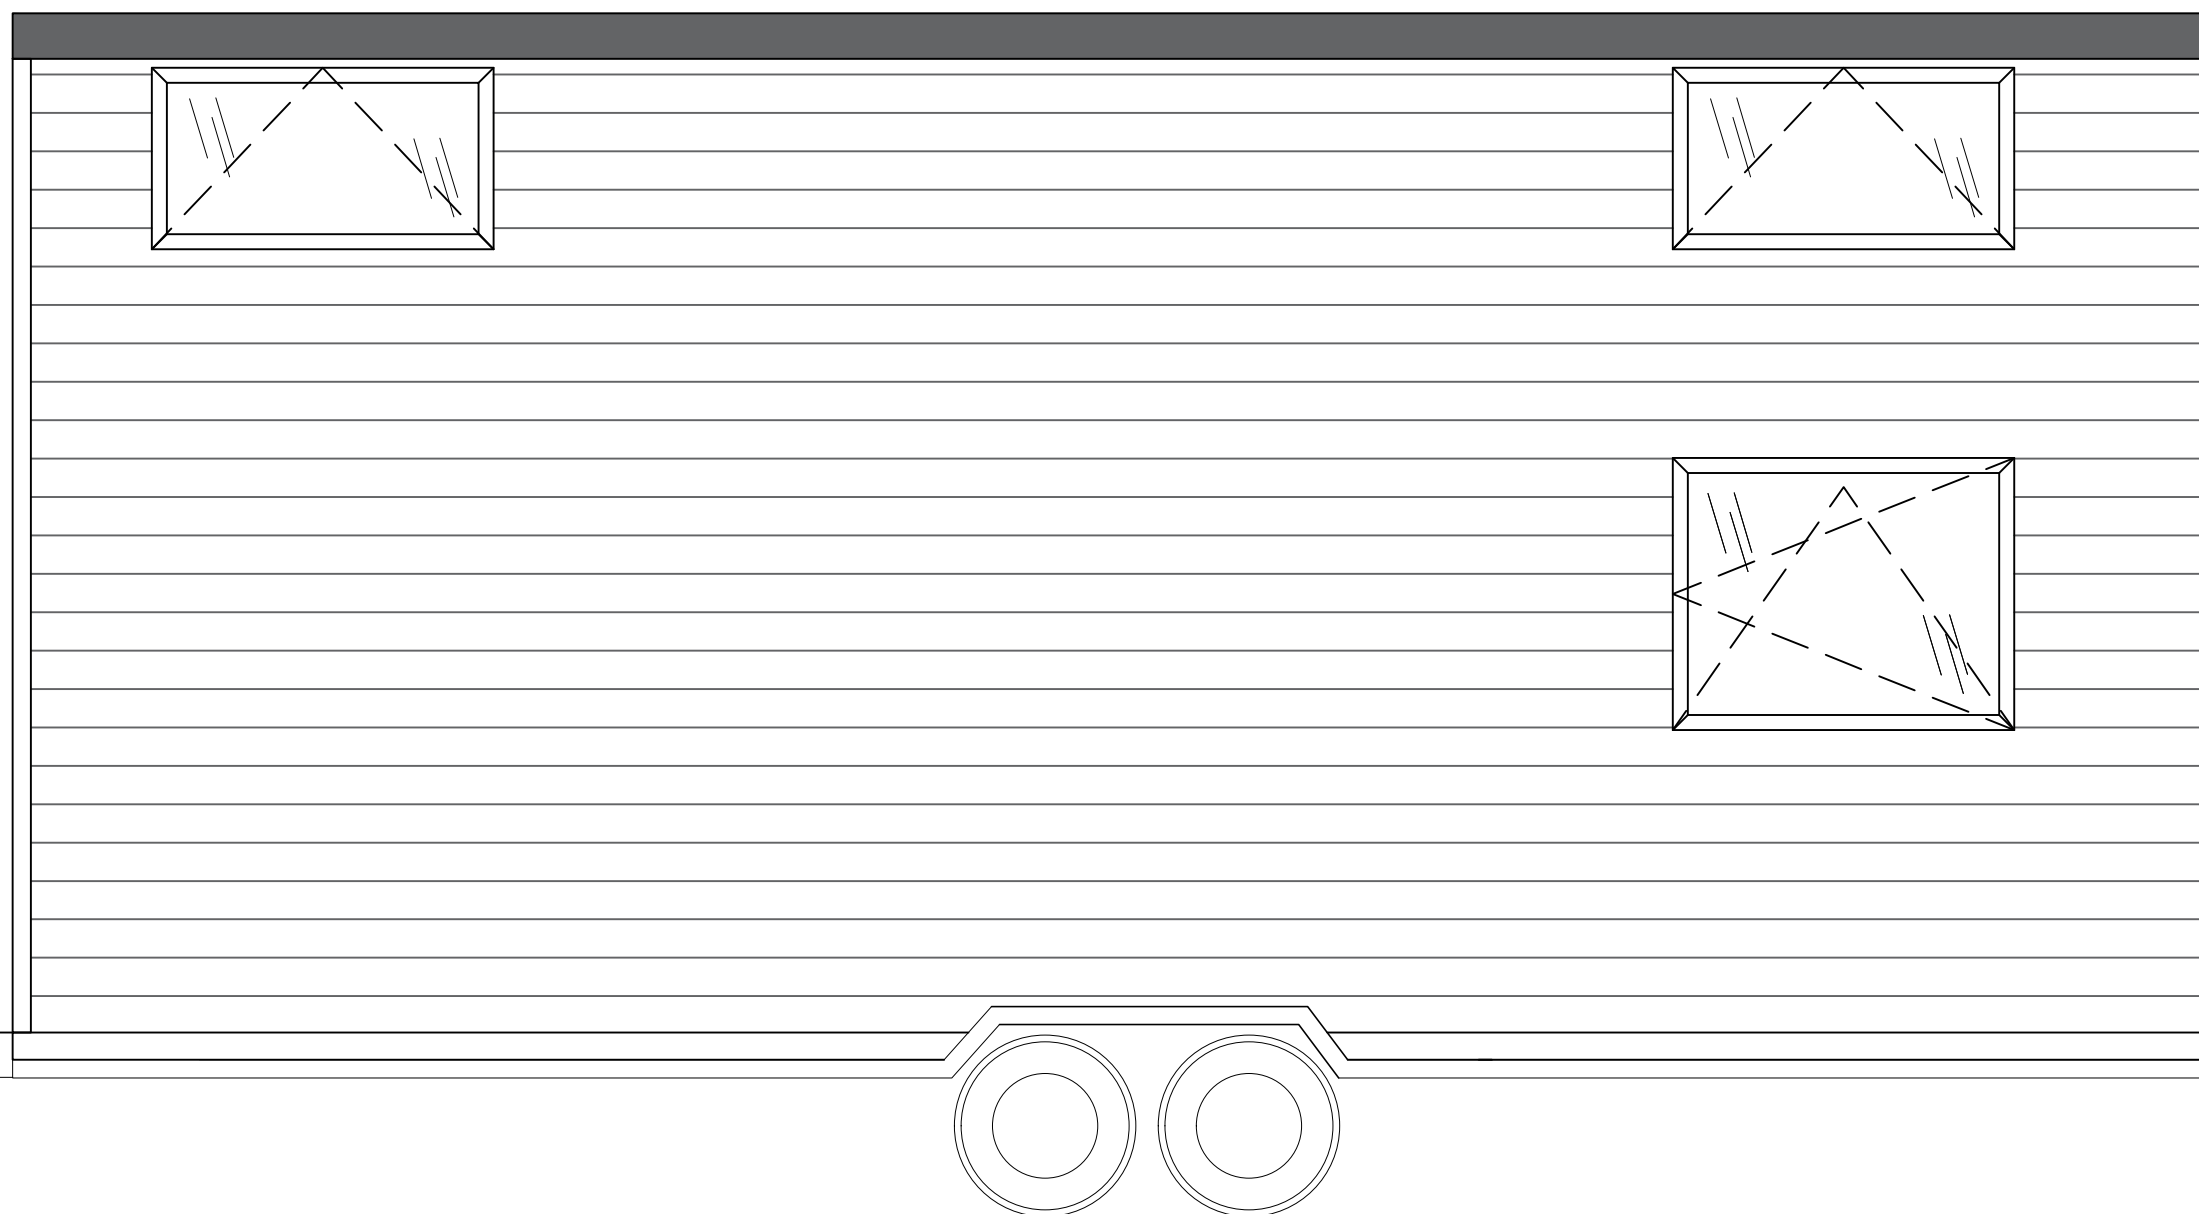

TEMAT:	PORTO TINY HOUSE	RYS. 9
TYTUŁ:	ELEWACJA ŚCIANA C	SKALA 1:33
 AURORA COMPANY	TH 255	DATA 09.22

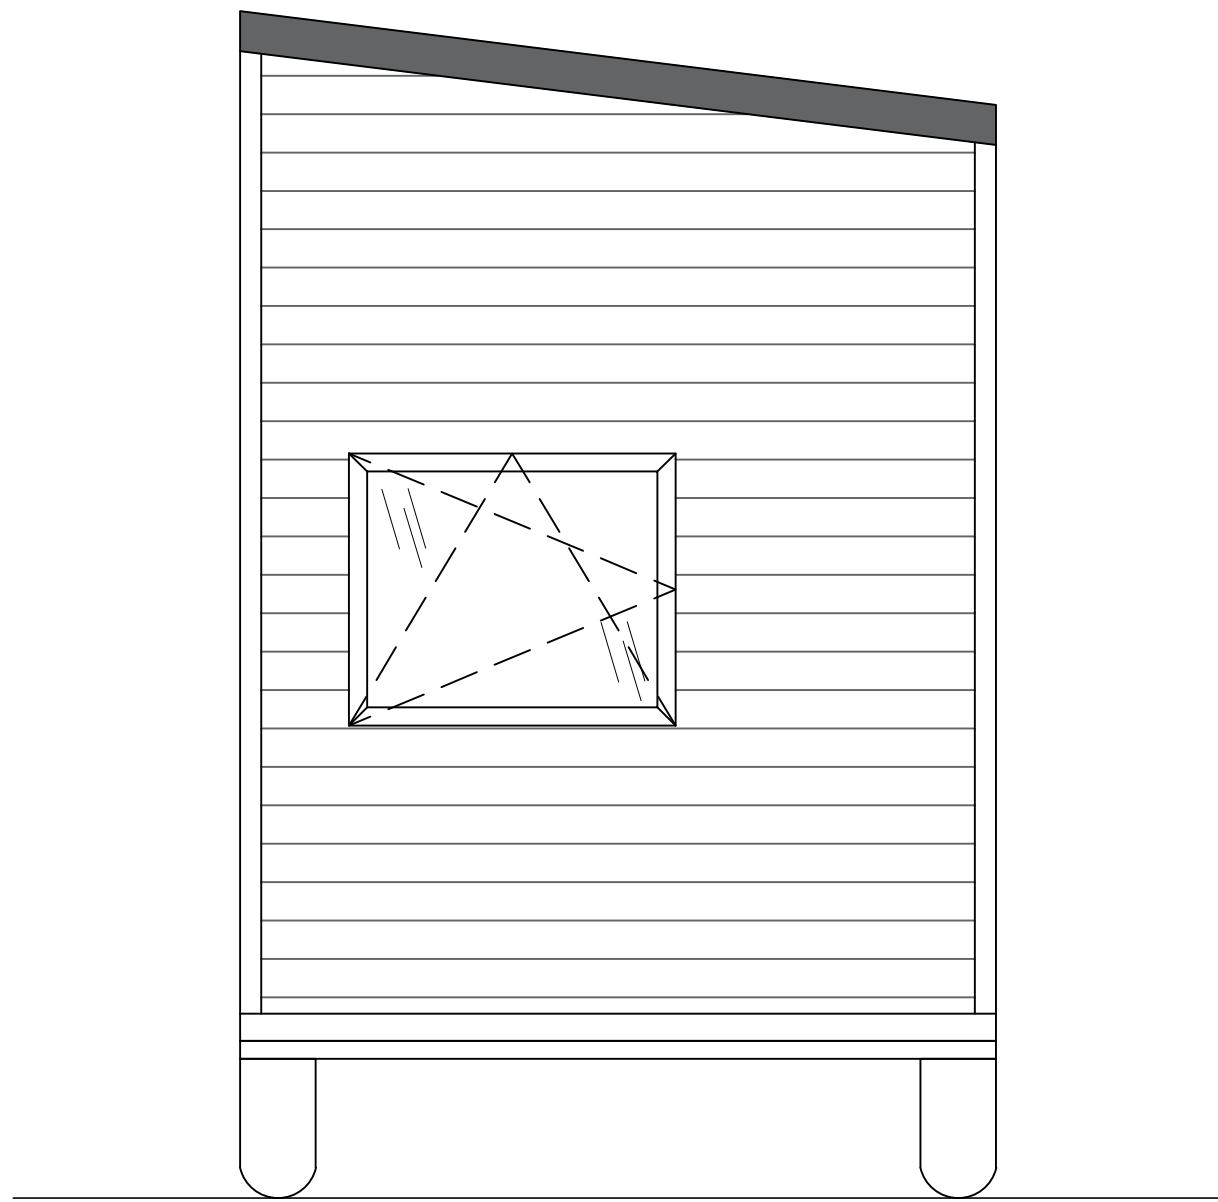

TEMAT:	PORTO TINY HOUSE	RYS. 10
TYTUŁ:	ELEWACJA ŚCIANA B i D	SKALA 1:33
	AURORA COMPANY	TH 255 DATA 09.22