

Ausstattungsliste Porto 320

Trailer
 Großes Badezimmer
 Isolierung – Metisse
 Außenfassade – Fichte
 PVC-Fenster
 Doppelflügeltür 135cm
 Fußboden im Hauptraum-Fichtenholzdielen
 Fußboden im Badezimmer – PVC
 2 große Schlafebenen
 LED Beleuchtung + dekorative Lampe

Wohnzimmer:

Treppen mit Stauraumfunktion
 Apothekerschrank
 Sofa mit Schlaffunktion
 Handlauf
 Garderobe
 Leiter

Badezimmer:

Doppelter Badezimmerschrank mit Waschbecken
 Eckdusche mit Glastür
 Klassische Toilette
 Elektrischer Warmwasseraufbereiter – 50l
 Abschließbare Holztür
 Vorbereitung Waschmaschinenanschluss

Küche:

Schrank mit 3 Schubladen
 Spülbeckenschrank
 Klappbarer Wasserhahn
 Ofenschrank
 2 Brenner Induktion
 Elektrischer Ofen
 Großer Kühlschrank
 Dunstabzugshaube verbaut im Schrank
 Klappbarer Tisch
 Spritzschutzwand
 2 x Barhocker

Schlafbereich (Über dem Badezimmer):

Schutzbarriere mit Muster

Schlafbereich (Über der Eingangstür):

Offenes Bücherregal – klein

Heizungsart:

Klimaanlage (Heizen/Kühlen)
 Infrarot Heizspiegel


Extras:

8 x Stabilisierungsstützen
 Hausaufstellung

Transport:


1,50 € netto pro Kilometer


Kaufpreis Netto	51.080,00 €
19% MwSt.	<u>9.705,20 €</u>
Kaufpreis Brutto	60.785,20 €

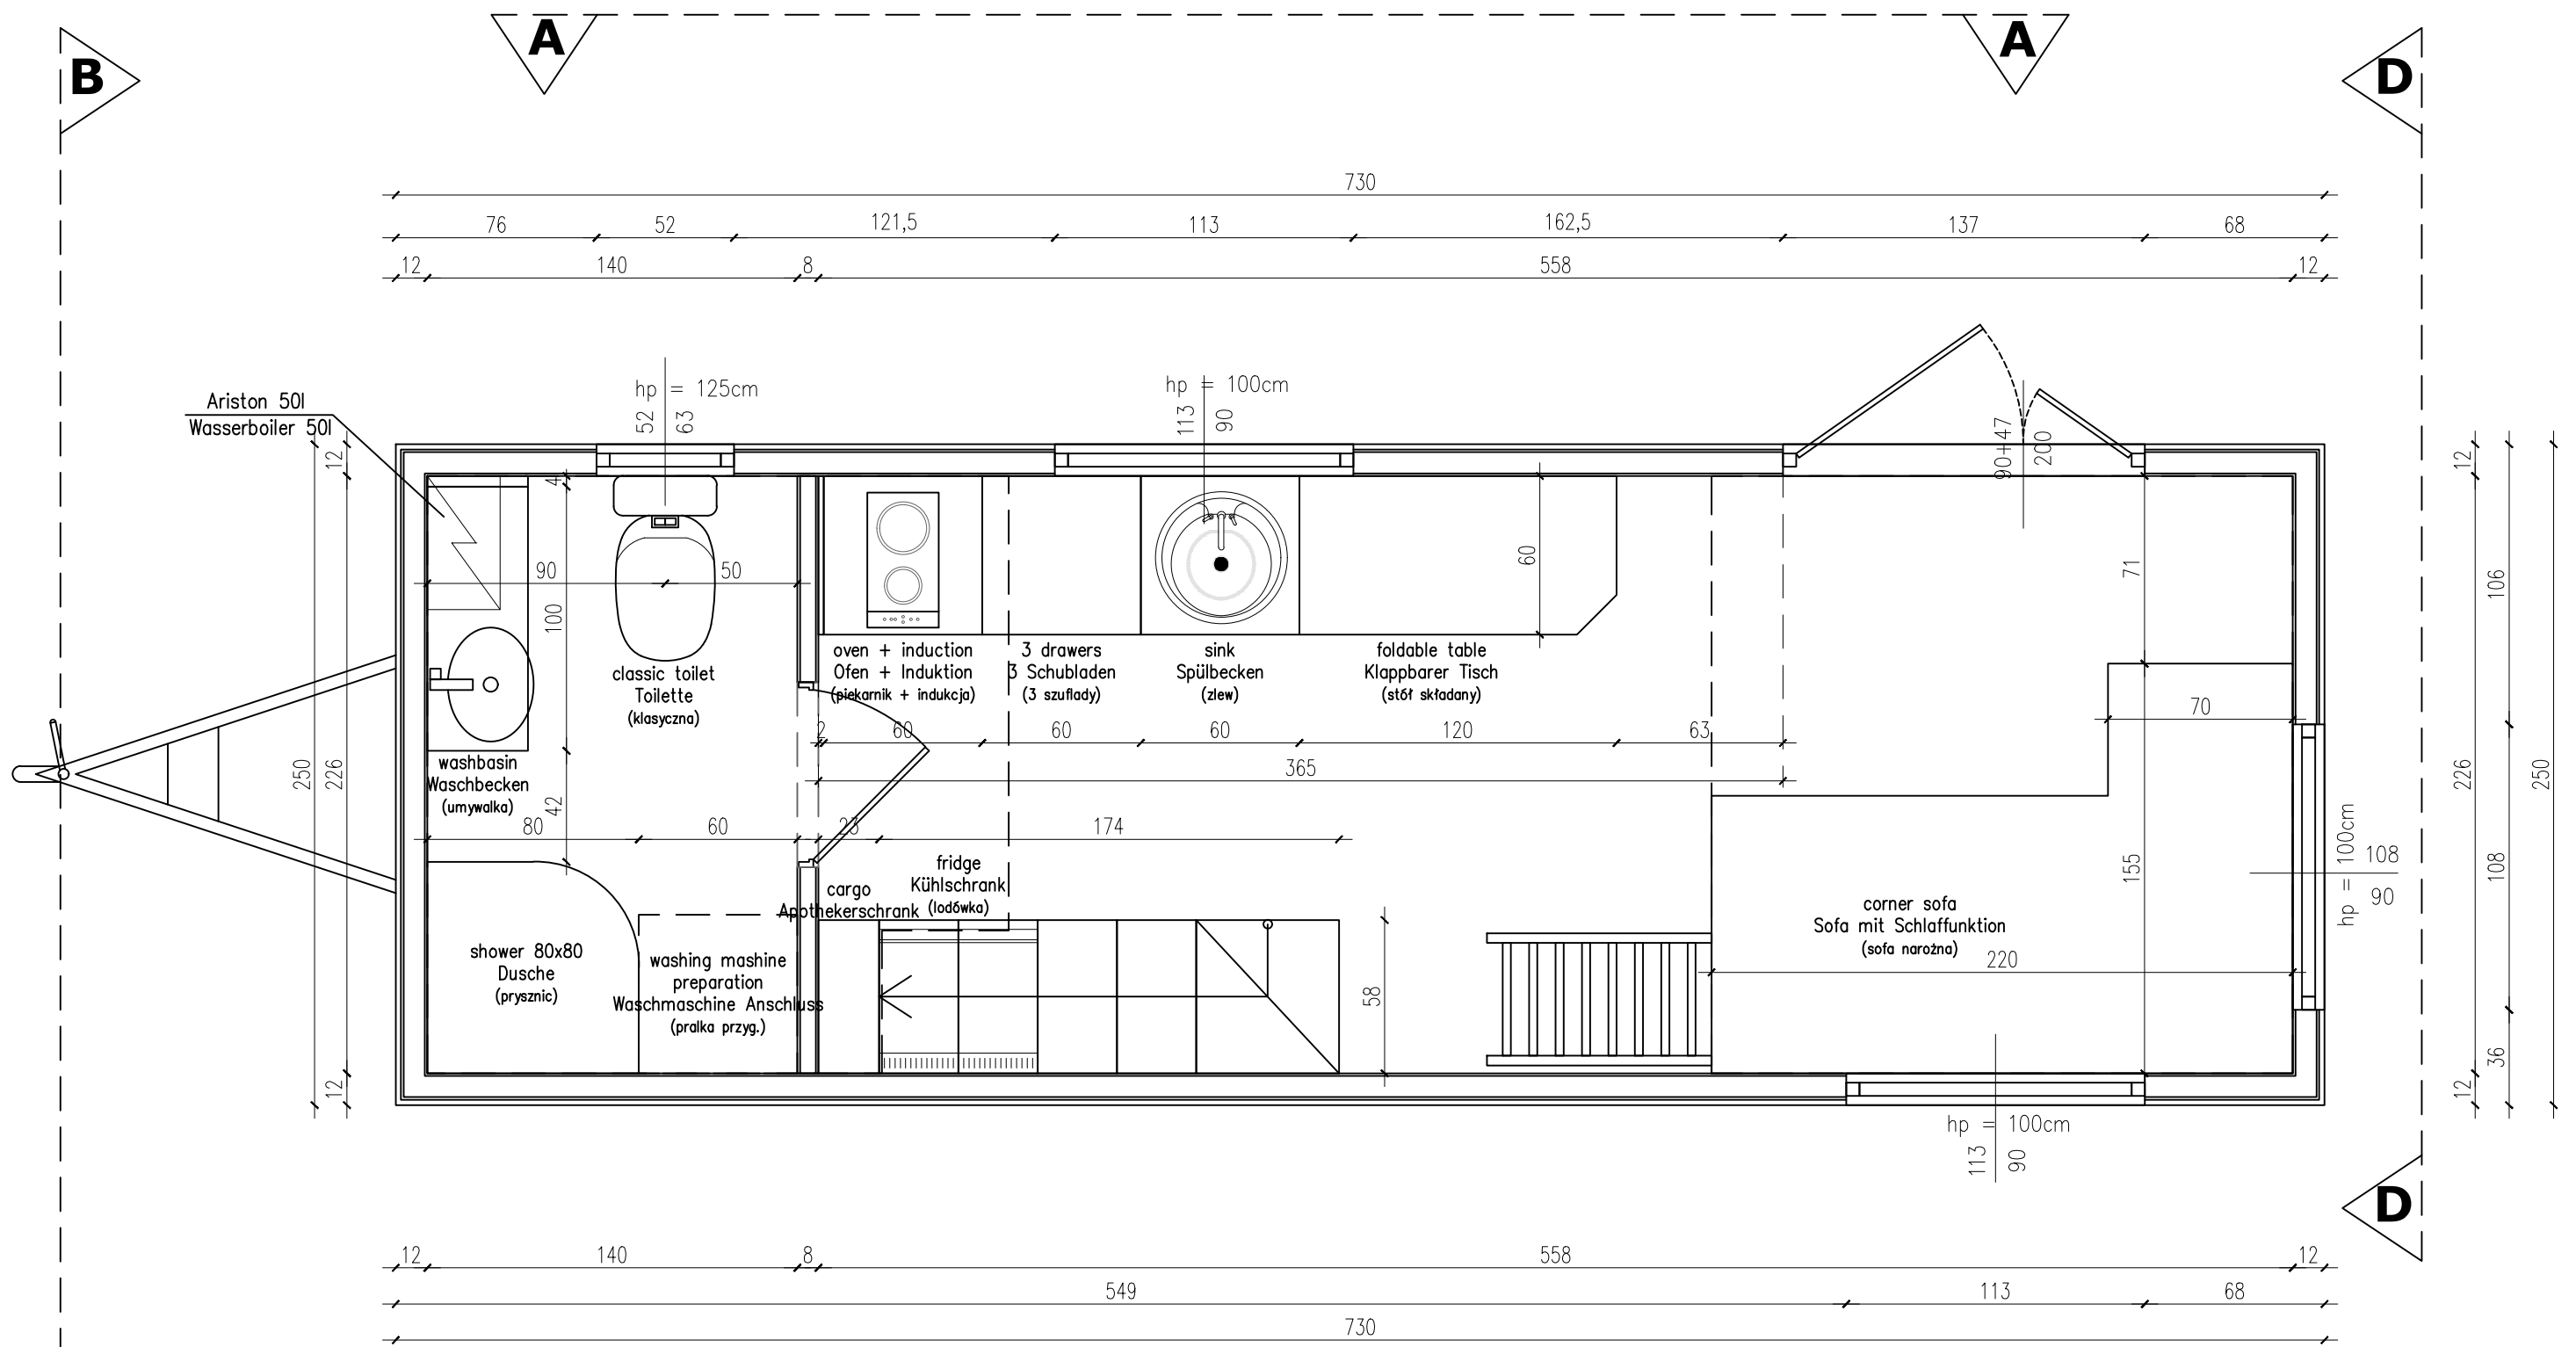

budka na dyszlu – NIE
 appliance shed – NO
 Stauraum auf der Deichsel – NEIN


DRZWI DO ŁAZIENKI ROZWERNE – 60tki
 OTWÓR 70cm szerokości W ŚWIETLE!

TEMAT:	PORTO TINY HOUSE	RYS. A
TYTUŁ:	FLOOR PLAN	SKALA 1:33
	AURORA COMPANY	TH 320 DATA 02.23

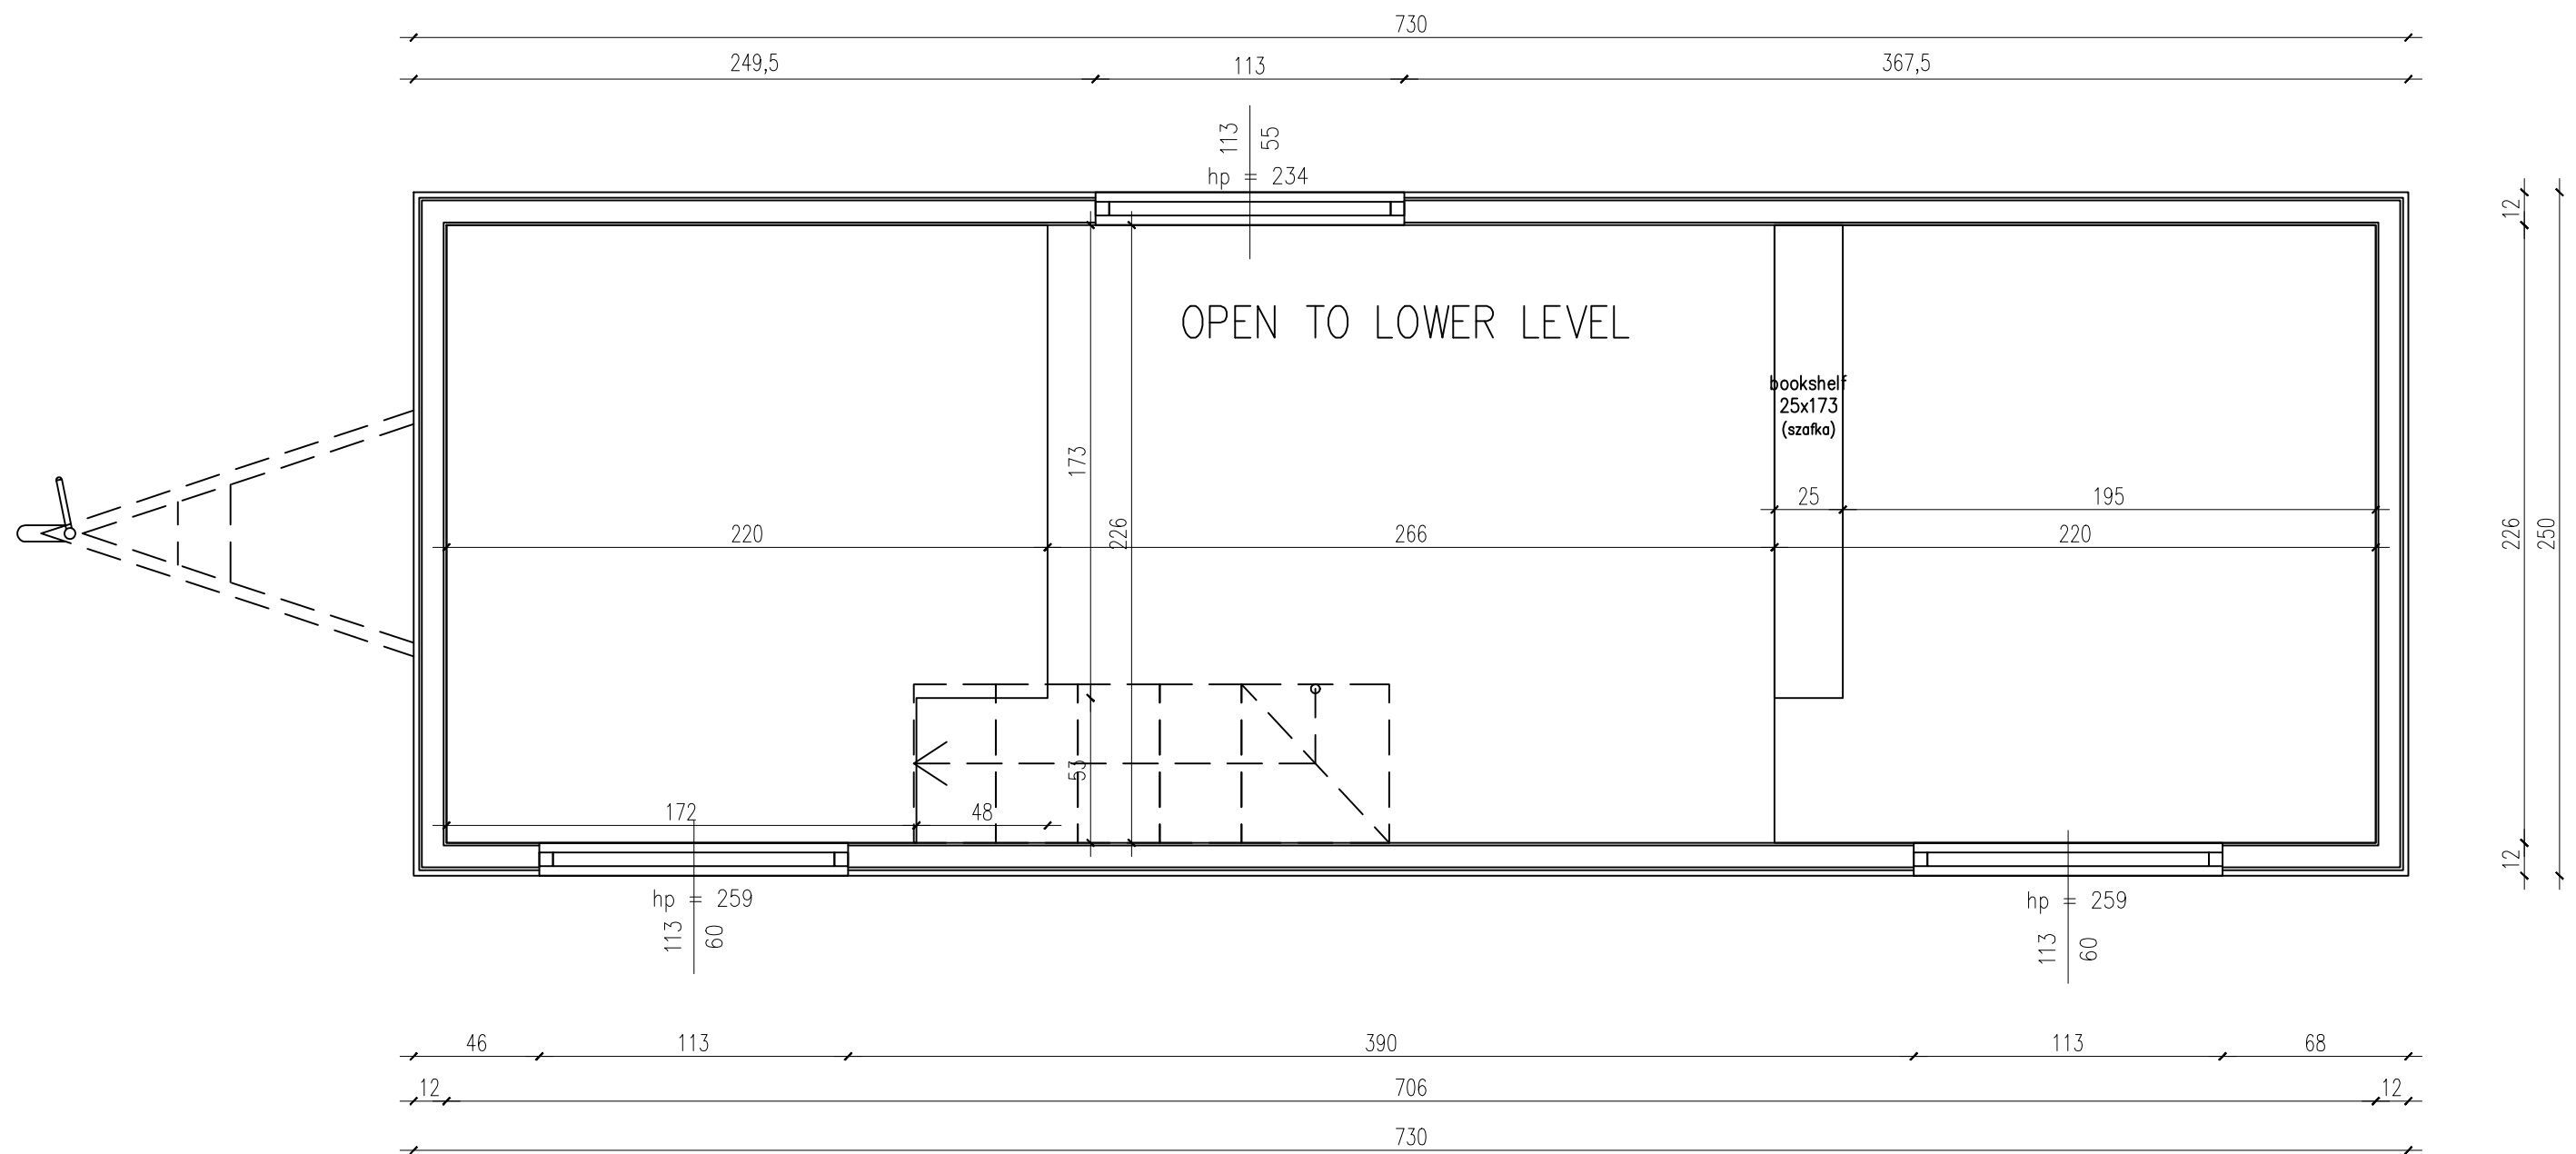


roof window – NO
okno dachowe – NIE



TEMAT:	PORTO TINY HOUSE	RYS. B
TYTUŁ:	LOFT PLAN	SCALE 1:33
 AURORA COMPANY	TH 320	DATA 02.23

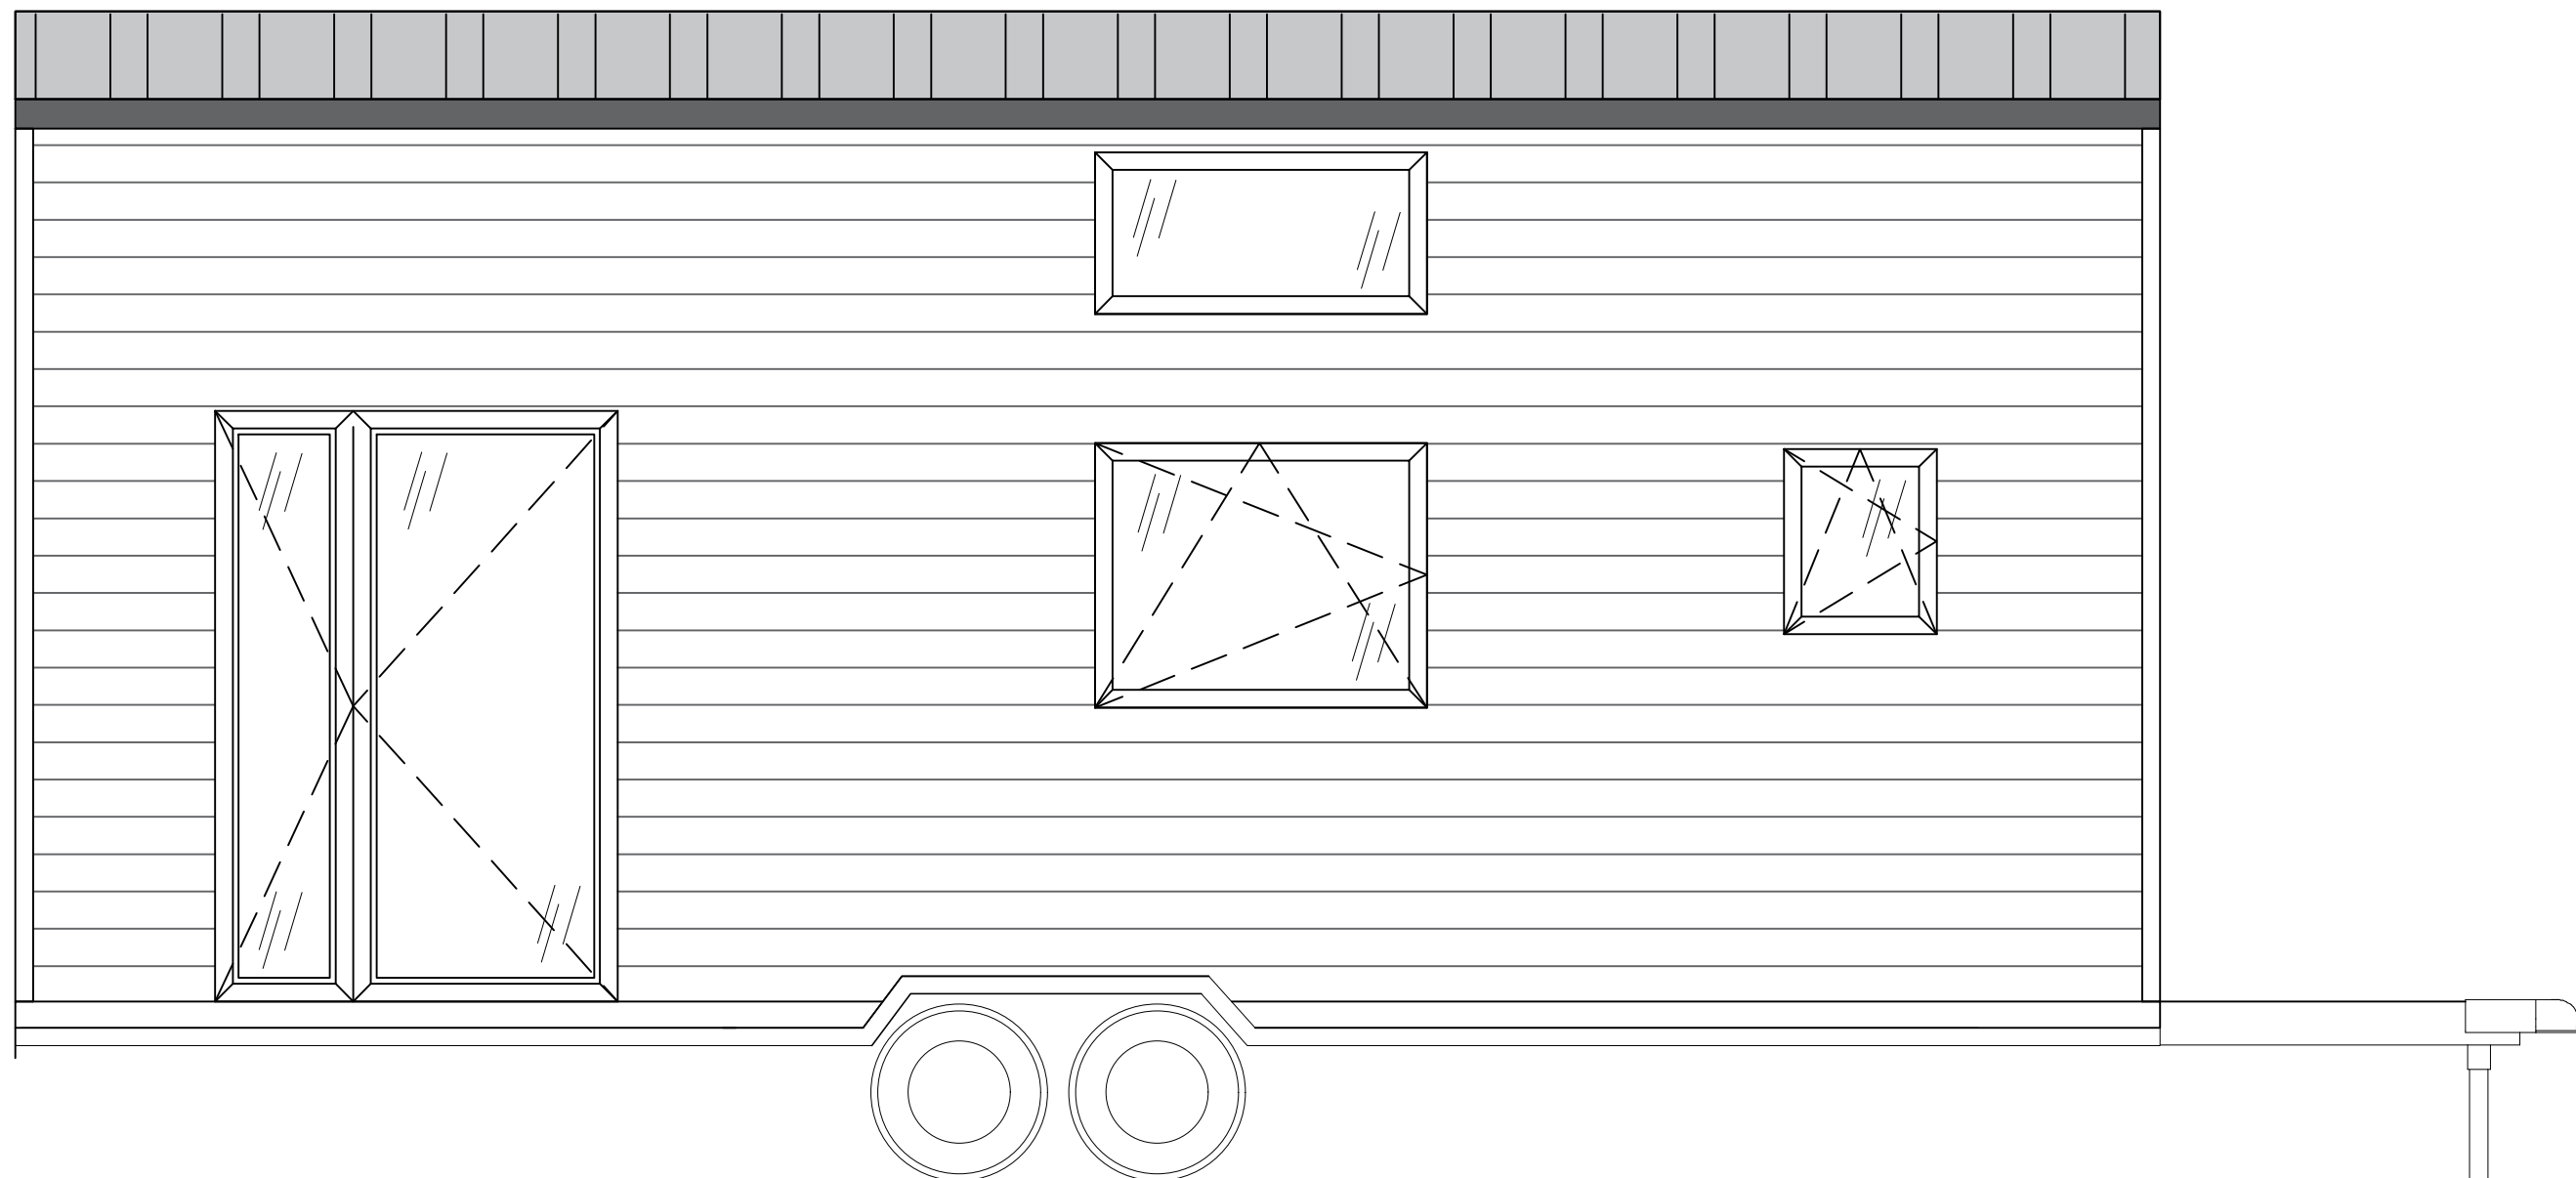

TEMAT:	PORTO TINY HOUSE	RYS. 8
TYTUŁ:	ELEWACJA ŚCIANA A	SKALA 1:33
 AURORA COMPANY	TH 320	DATA 02.23

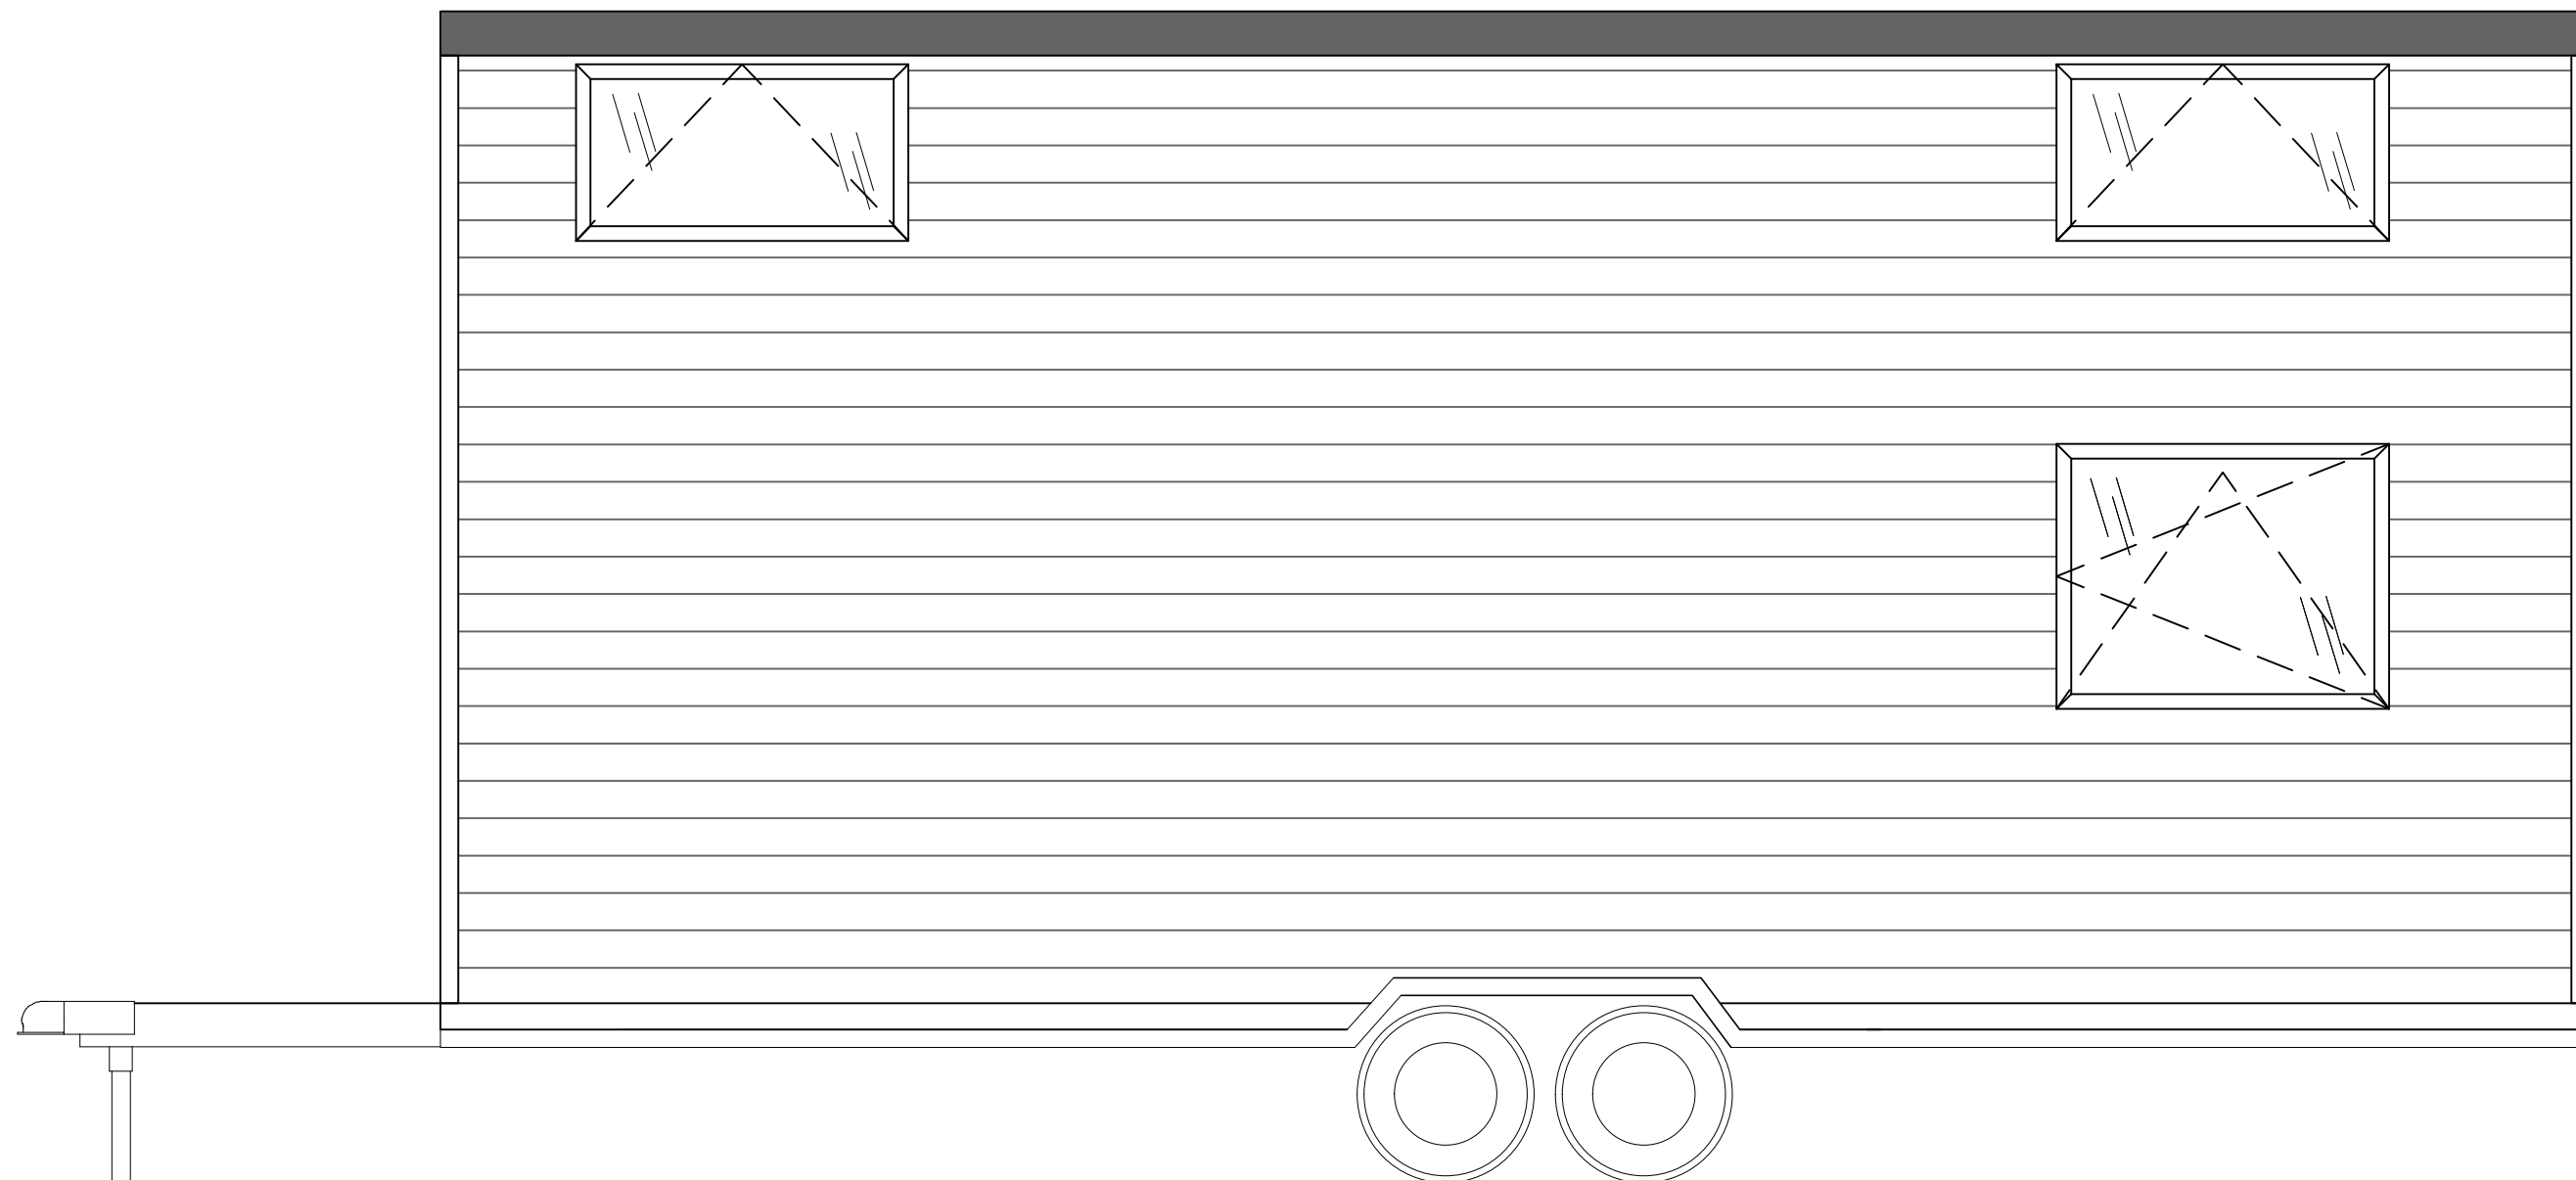

TEMAT:	PORTO TINY HOUSE	RYS. 9
TYTUŁ:	ELEWACJA ŚCIANA C	SKALA 1:33
 AURORA COMPANY	TH 320	DATA 02.23

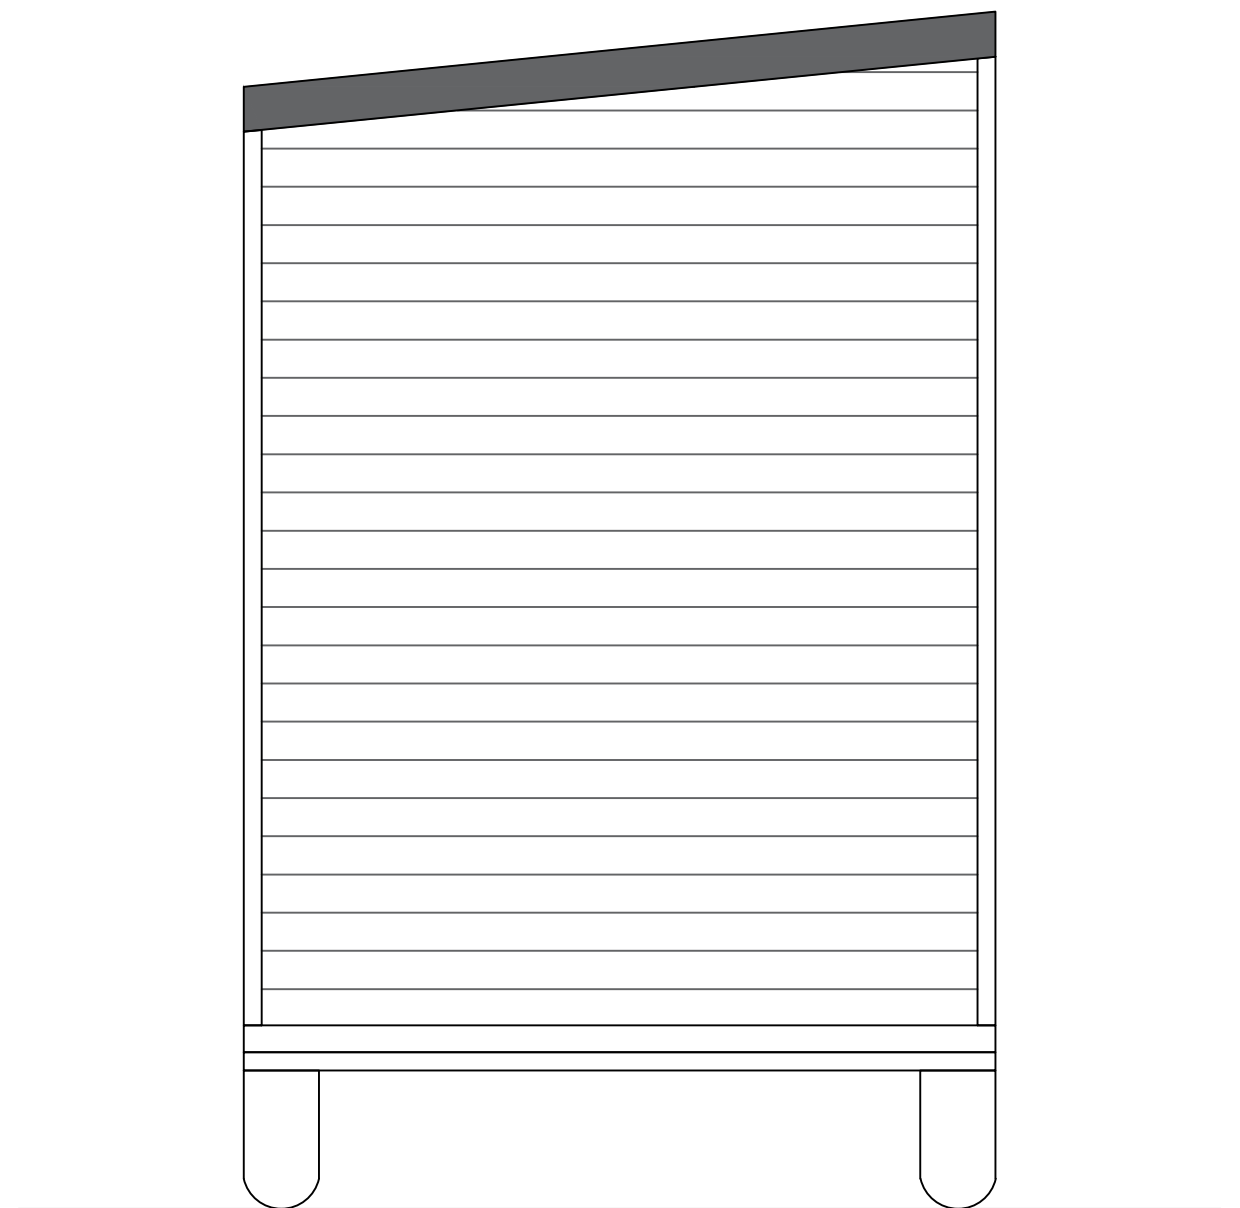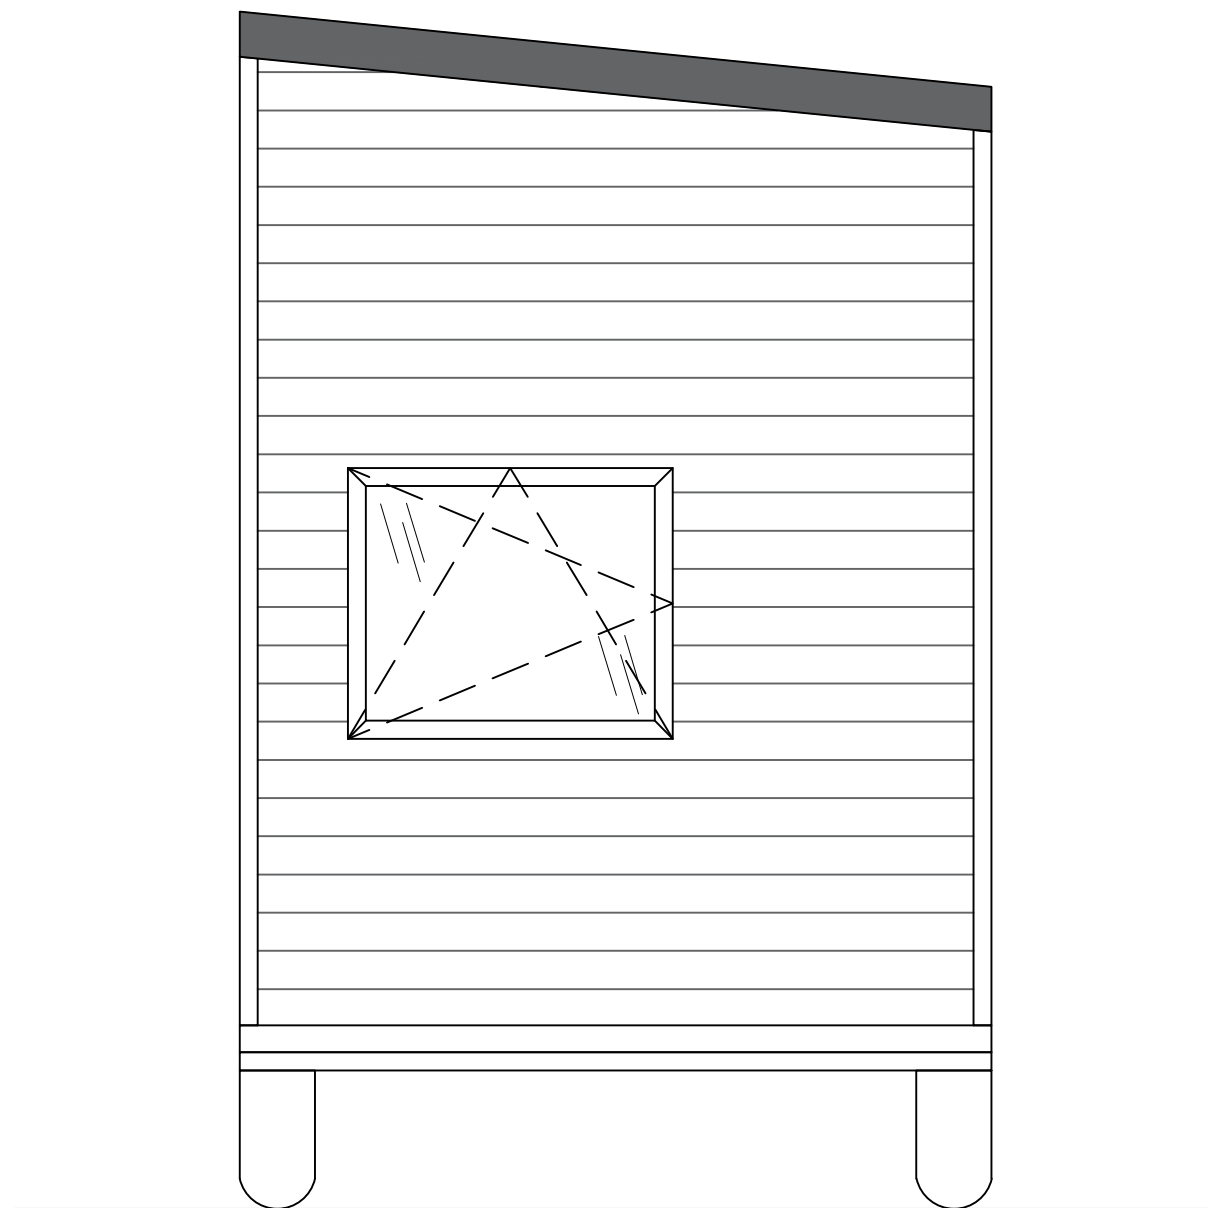

TEMAT:	PORTO TINY HOUSE	RYS. 10
TYTUŁ:	ELEWACJA ŚCIANA B i D	SKALA 1:33
	AURORA COMPANY	TH 320
		DATA 02.23