

Ausstattungsliste Porto 321

Trailer

Großes Badezimmer

Isolierung – Metisse

Außenfassade – Fichte

PVC-Fenster

Doppelflügeltür 135cm

Fußboden im Hauptraum-Fichtenholzdielen

Fußboden im Badezimmer – PVC

2 große Schlafebenen

LED Beleuchtung + dekorative Lampe

Wohnzimmer:

Treppen mit Stauraumfunktion

Apothekerschrank

Sofa mit Schlaffunktion

Handlauf

Garderobe

Leiter

Badezimmer:

Doppelter Badezimmerschrank mit Waschbecken

Eckdusche mit Glastür

Klassische Toilette

Elektrischer Warmwasseraufbereiter – 50l

Abschließbare Holztür

Vorbereitung Waschmaschinenanschluss

Küche:

Schrank mit 3 Schubladen

Spülbeckenschrank

Klappbarer Wasserhahn

Ofenschrank

2 Brenner Induktion

Elektrischer Ofen

Großer Kühlschrank

Dunstabzugshaube verbaut im Schrank

Klappbarer Tisch

Spritzschutzwand

2 x Barhocker

Schlafbereich (Über dem Badezimmer):

Schutzbarriere mit Muster

Schlafbereich (Über der Eingangstür):

Offenes Bücherregal – klein

Heizungsart:

Klimaanlage (Heizen/Kühlen)

Infrarot Heizspiegel

Extras:

8 x Stabilisierungsstützen

Hausaufstellung

Transport:

1,50 € netto pro Kilometer

Kaufpreis Netto


19% MwSt.

Kaufpreis Brutto

51.080,00 €


9.705,20 €


60.785,20 €

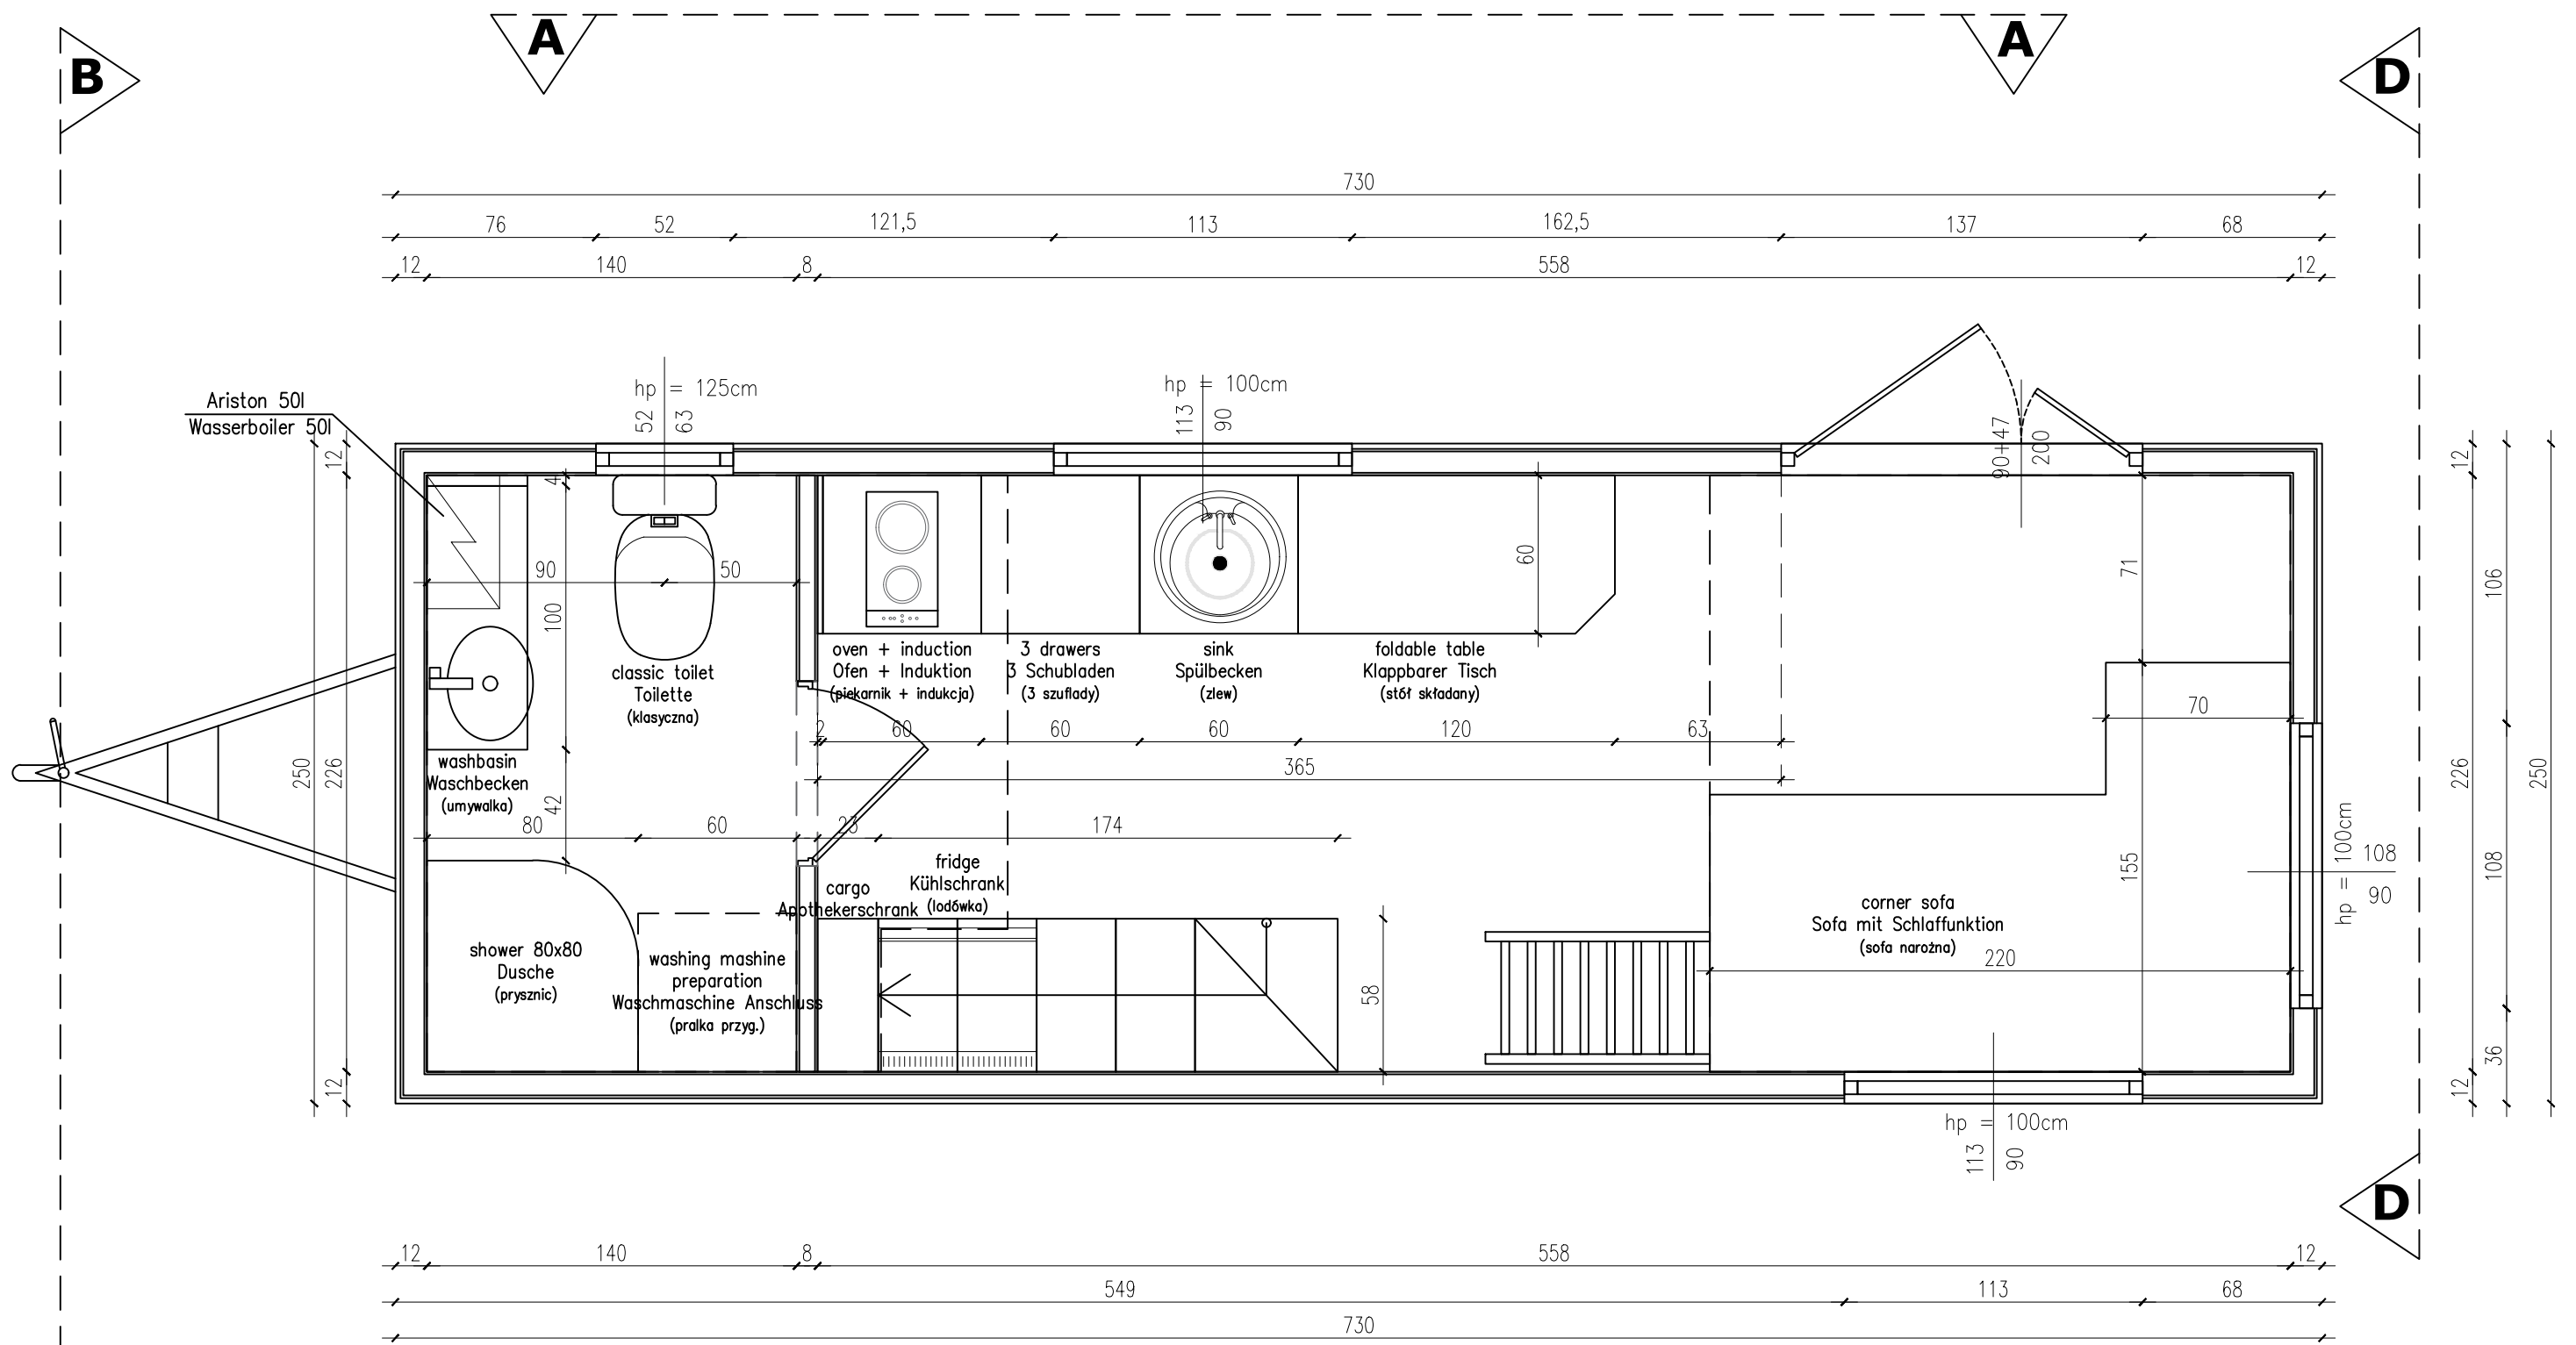

budka na dyszlu – NIE
 appliance shed – NO
 Stauraum auf der Deichsel – NEIN


DRZWI DO ŁAZIENKI ROZWERNE – 60tki
 OTWÓR 70cm szerokości W ŚWIETLE!

| | | |
|---|-------------------------|-------------------|
| TEMAT: | PORTO TINY HOUSE | RYS. A |
| TYTUŁ: | FLOOR PLAN | SKALA 1:33 |
|  | AURORA COMPANY | TH 321 |
| | | DATA 02.23 |

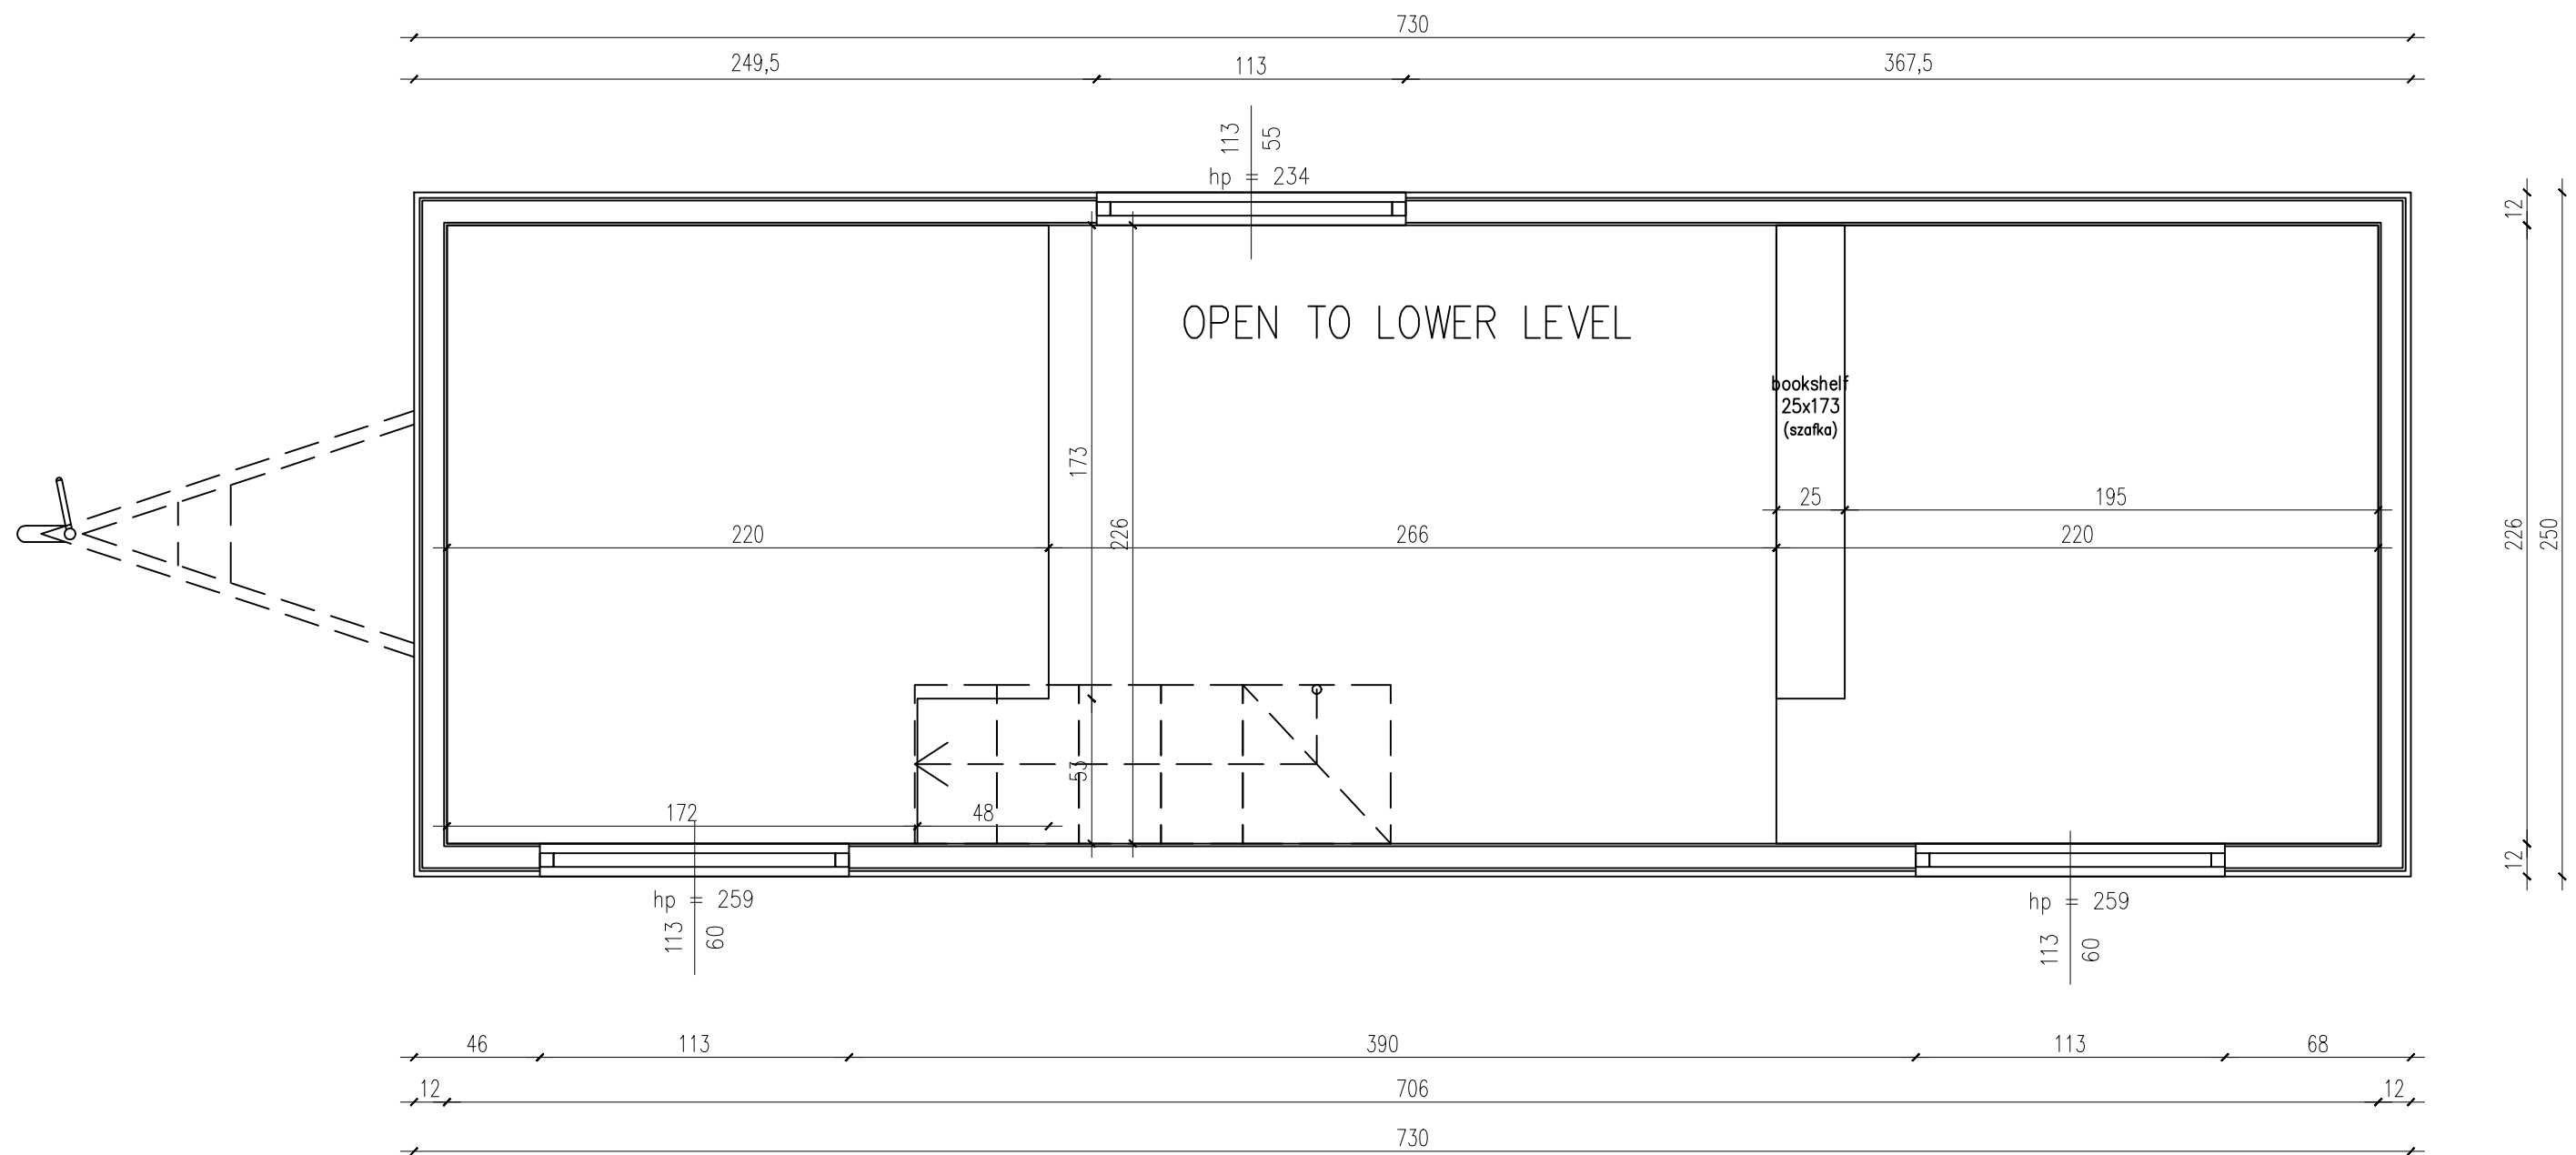


roof window – NO
okno dachowe – NIE



| | | |
|---|-------------------------|----------------------|
| TEMAT: | PORTO TINY HOUSE | RYS. B |
| TYTUŁ: | LOFT PLAN | SCALE 1:33 |
|  AURORA COMPANY | TH 321 | DATA 02.23 |

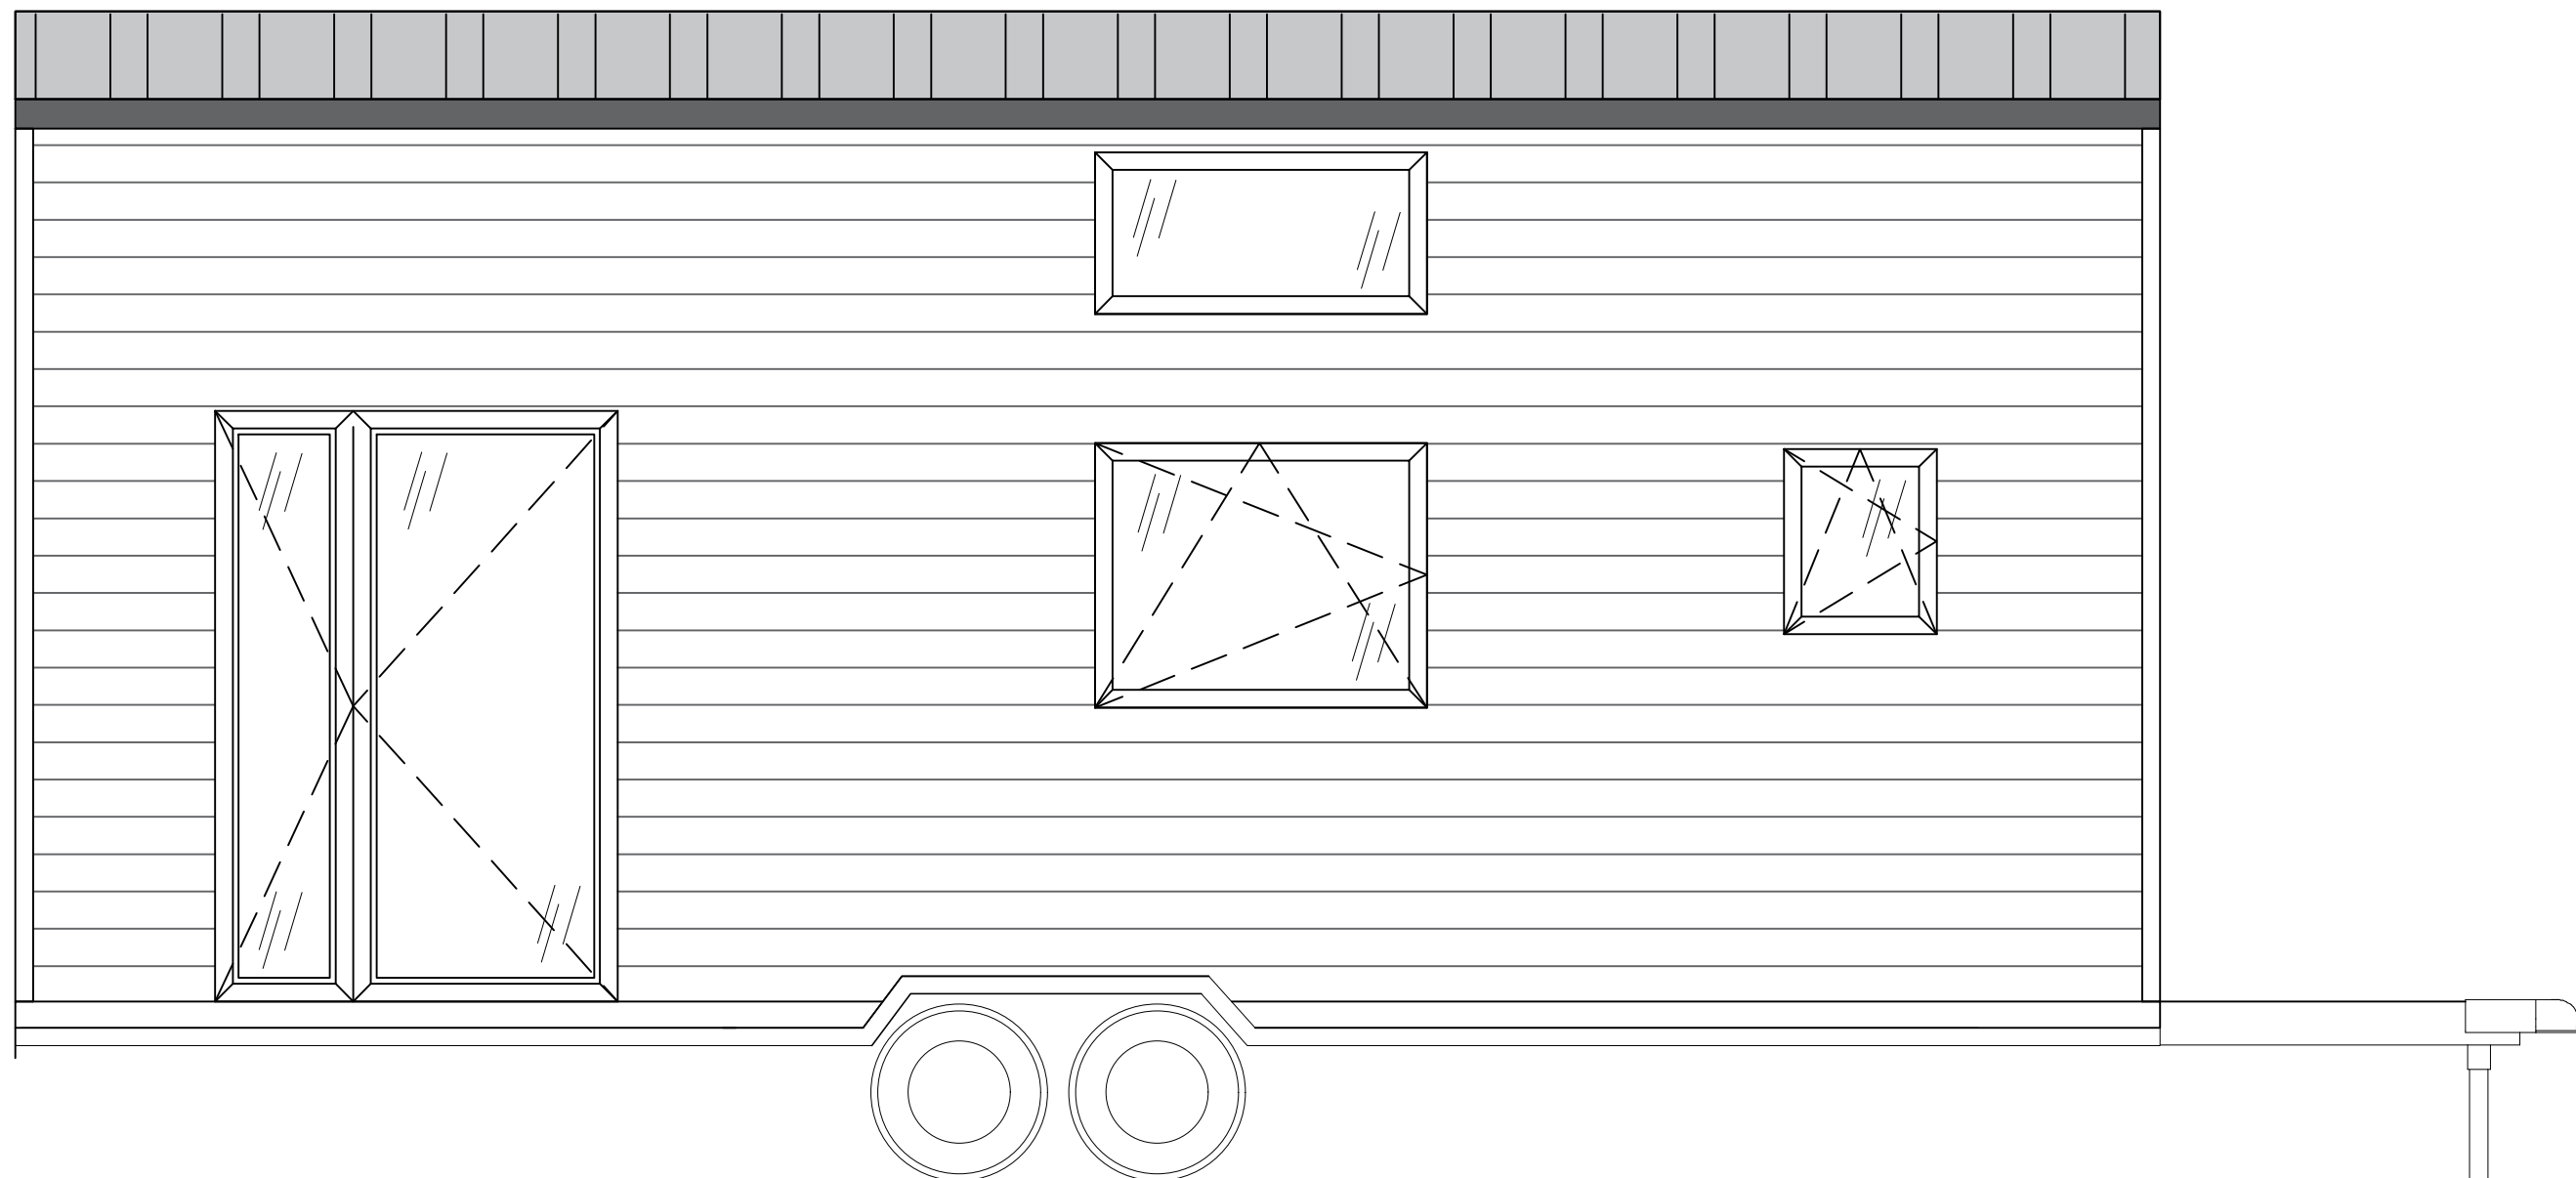

| | | |
|---|-----------------------------|---------------|
| TEMAT: | PORTO TINY HOUSE | RYS. 8 |
| TYTUŁ: | ELEWACJA ŚCIANA A | SKALA 1:33 |
|  AURORA COMPANY | TH 321 | DATA 02.23 |

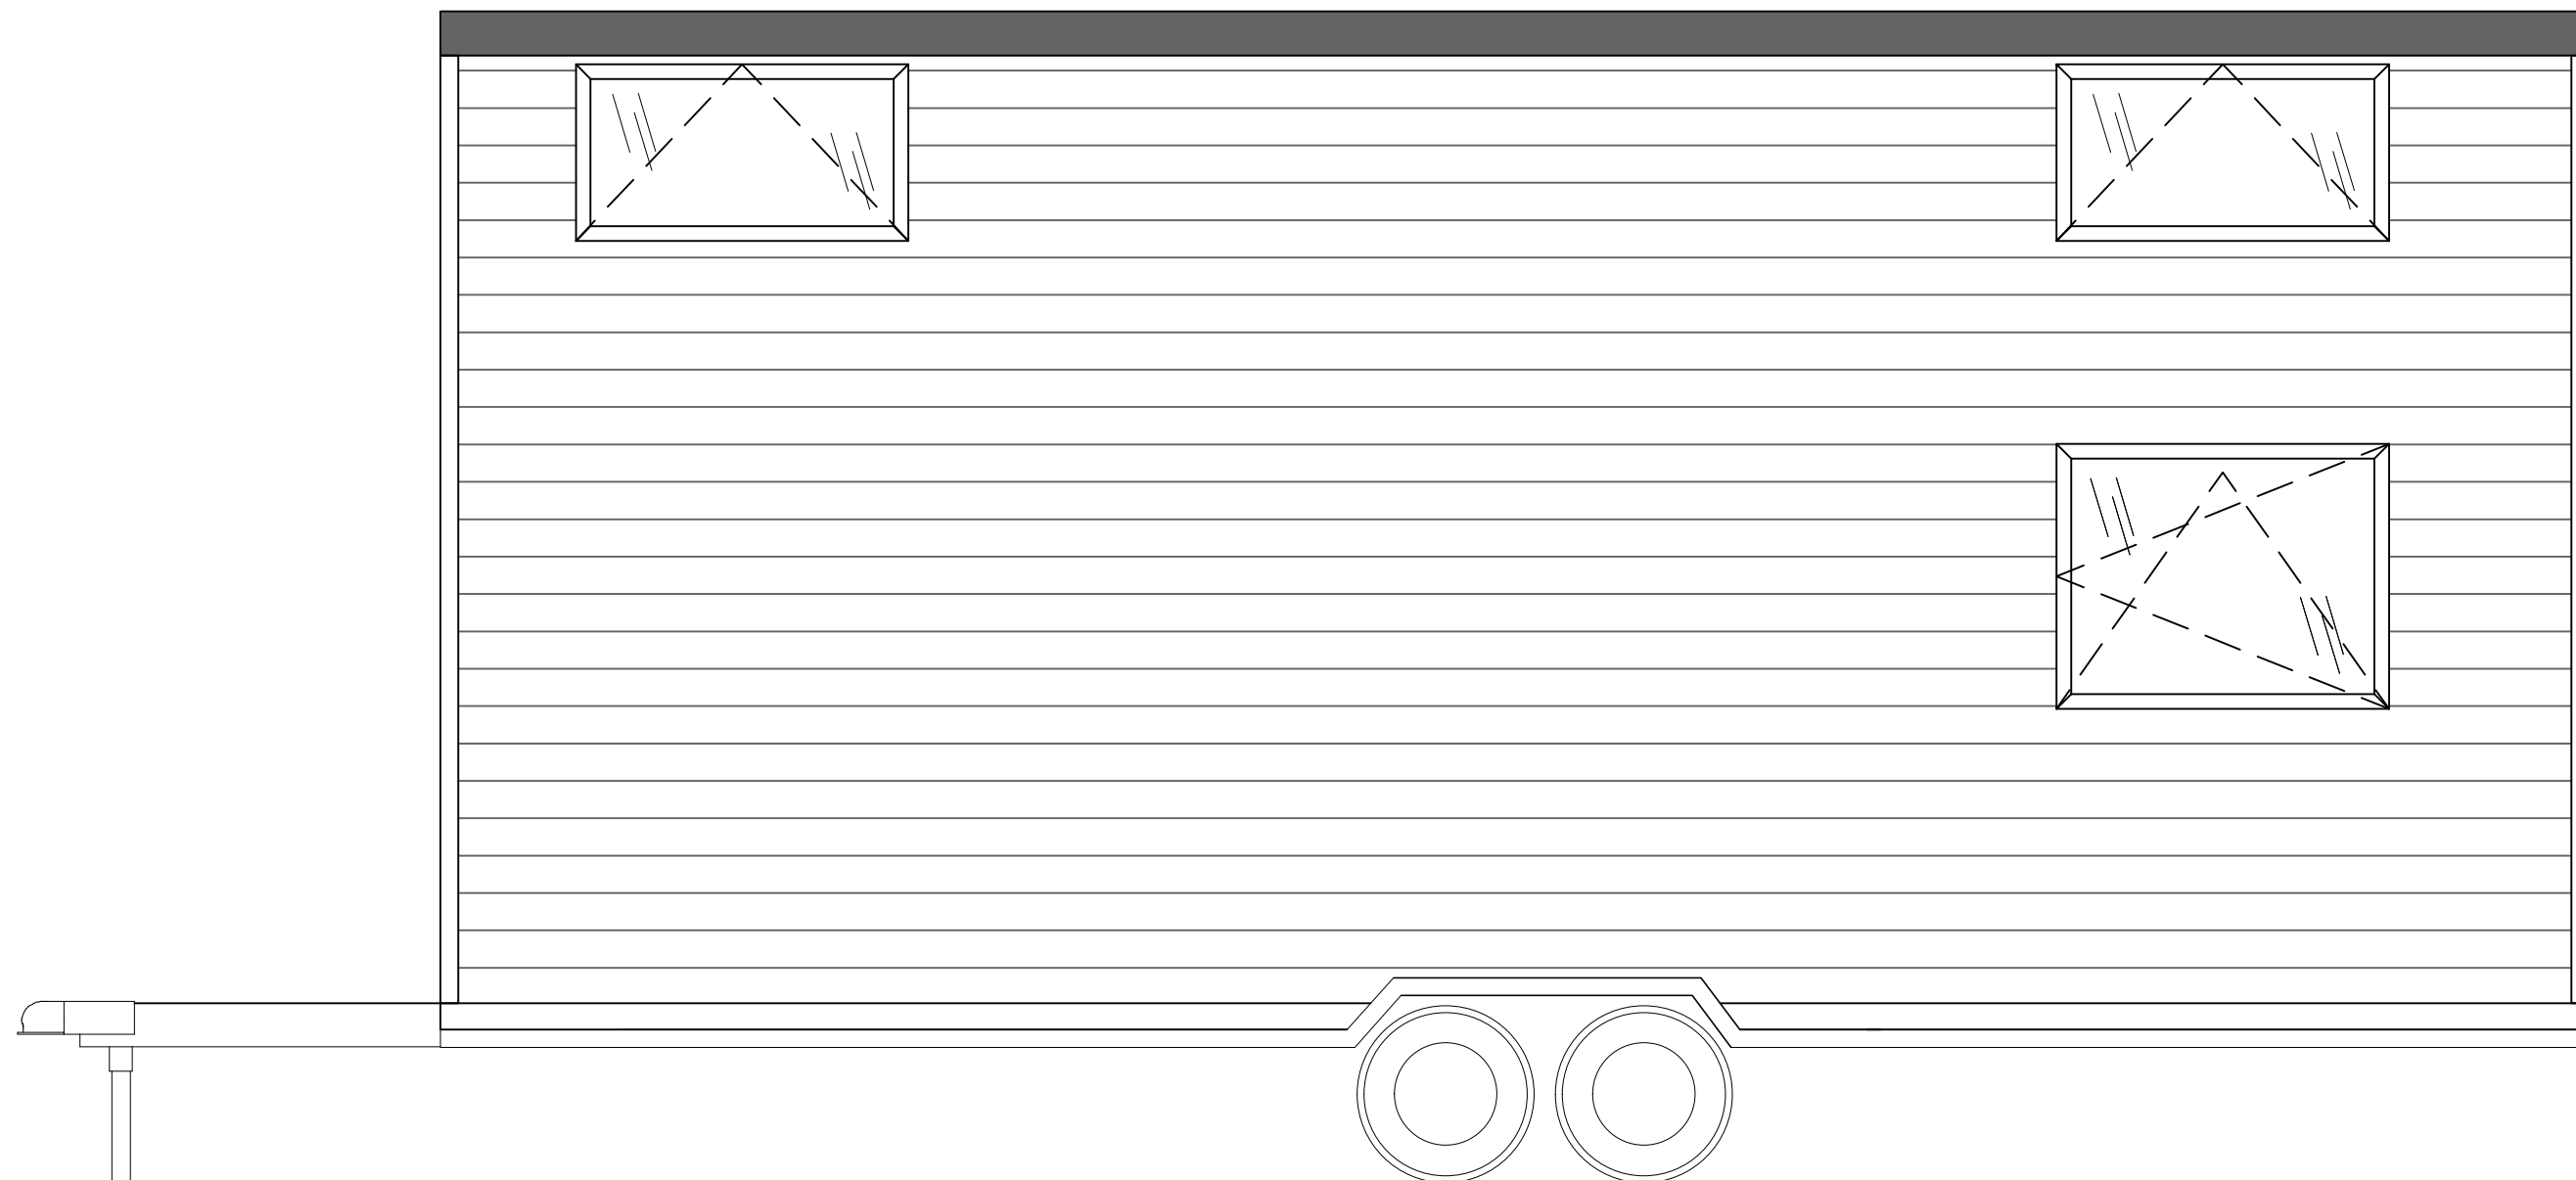

| | | |
|---|-----------------------------|---------------|
| TEMAT: | PORTO TINY HOUSE | RYS. 9 |
| TYTUŁ: | ELEWACJA ŚCIANA C | SKALA 1:33 |
|  AURORA COMPANY | TH 321 | DATA 02.23 |

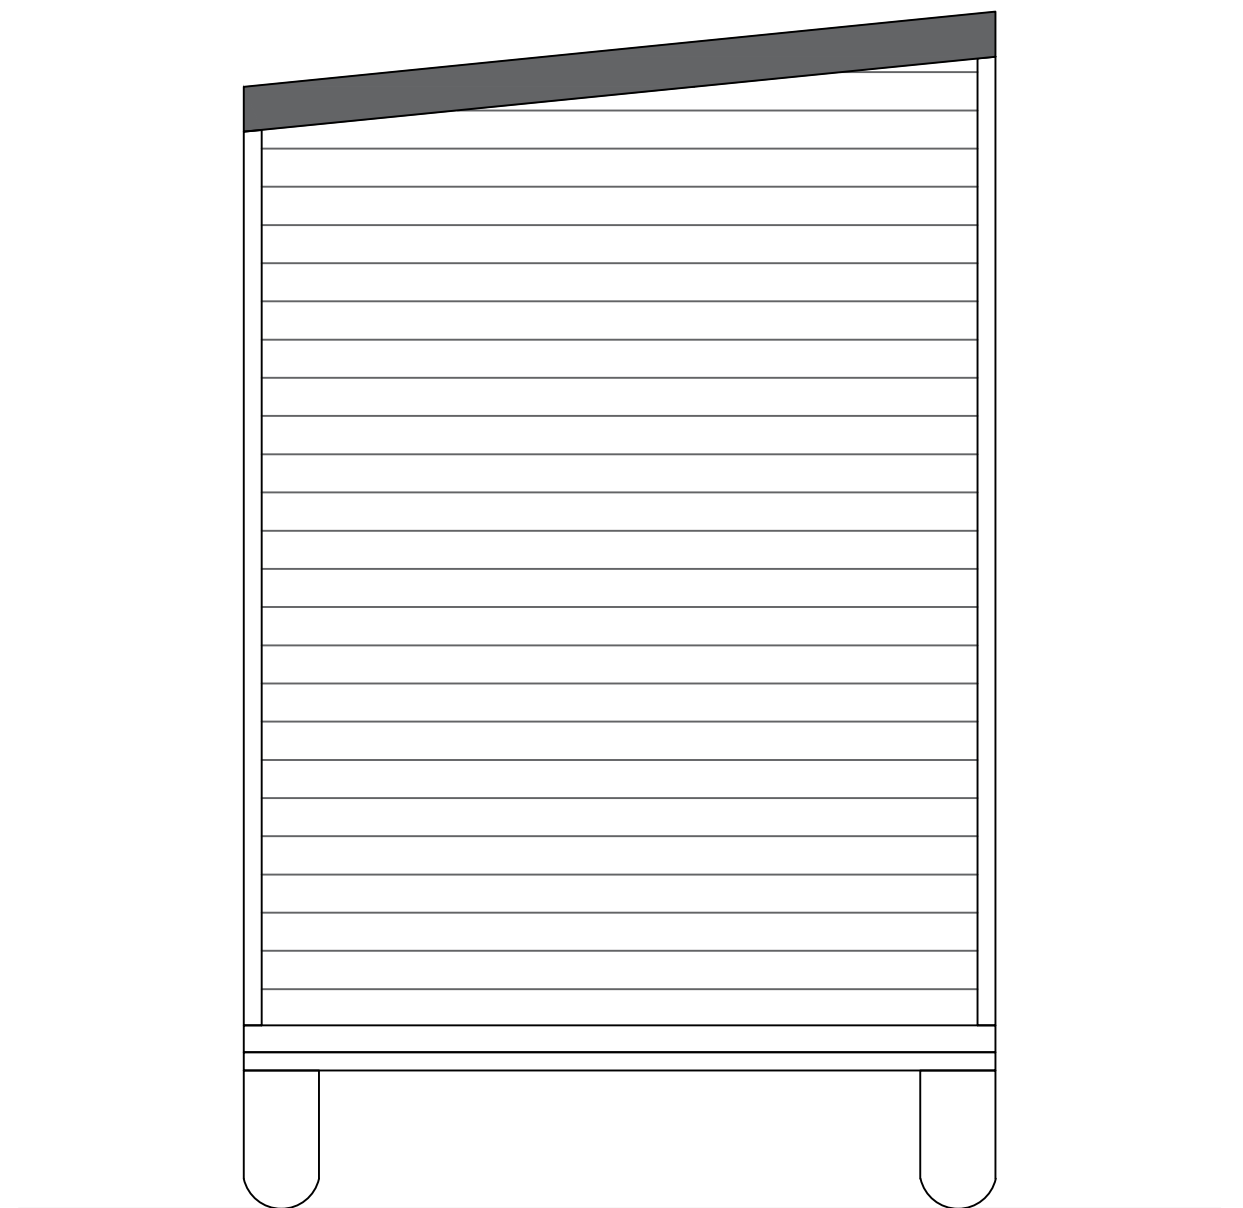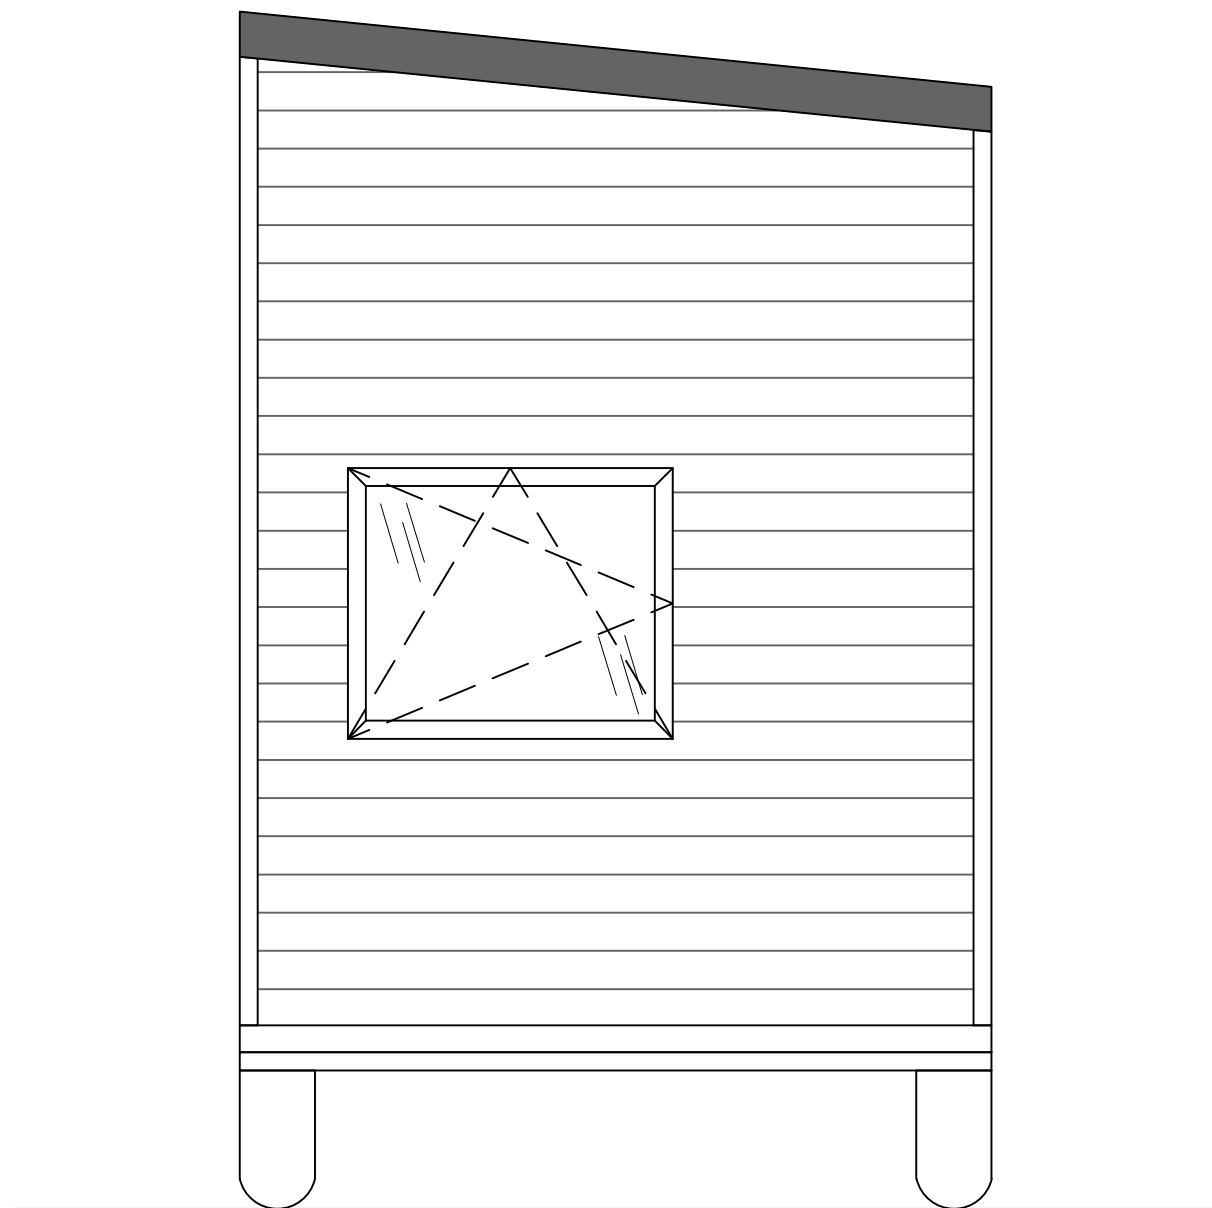

| | | |
|---|------------------------------|----------------------|
| TEMAT: | PORTO TINY HOUSE | RYS. 10 |
| TYTUŁ: | ELEWACJA ŚCIANA B i D | SKALA 1:33 |
|  | AURORA COMPANY | TH 321 |
| | | DATA 02.23 |