

Ausstattungsliste Porto 327

Trailer

Großes Badezimmer

Isolierung – Metisse

Außenfassade – Fichte

PVC-Fenster

Doppelflügeltür 135cm

Fußboden im Hauptraum-Fichtenholzdielen

Fußboden im Badezimmer – PVC

2 große Schlafebenen

LED Beleuchtung + dekorative Lampe

Wohnzimmer:

Treppen mit Stauraumfunktion

Apothekerschrank

Sofa mit Schlaffunktion

Handlauf

Garderobe

Leiter

Badezimmer:

Waschbeckenschrank

Dusche komplett verglast

Klassische Toilette

Elektrischer Warmwasseraufbereiter – 50l

Abschließbare Holztür

Vorbereitung Waschmaschinenanschluss

Küche:

Schrank mit 3 Schubladen

Spülbeckenschrank

Klappbarer Wasserhahn

Ofenschrank

4 Brenner Induktion

Elektrischer Ofen

Großer Kühlschrank

Dunstabzugshaube verbaut im Schrank

Klappbarer Tisch mit Regalen

Spritzschutzwand

4 x Stühle

Schlafbereich (Über dem Badezimmer):

Schutzbarriere mit Muster

Schlafbereich (Über der Eingangstür):

Offenes Bücherregal – klein

Heizungsart:

Klimaanlage (Heizen/Kühlen)

Infrarot Heizspiegel

Fußbodenheizung im Hauptraum

Extras:

Plissees

Außentreppe

8 x Stabilisierungsstützen

Hausaufstellung

Transport:

1,50 € netto pro Kilometer

Kaufpreis Netto


19% MwSt.

Kaufpreis Brutto

54.515,00 €


10.357,85 €


64.872,85 €

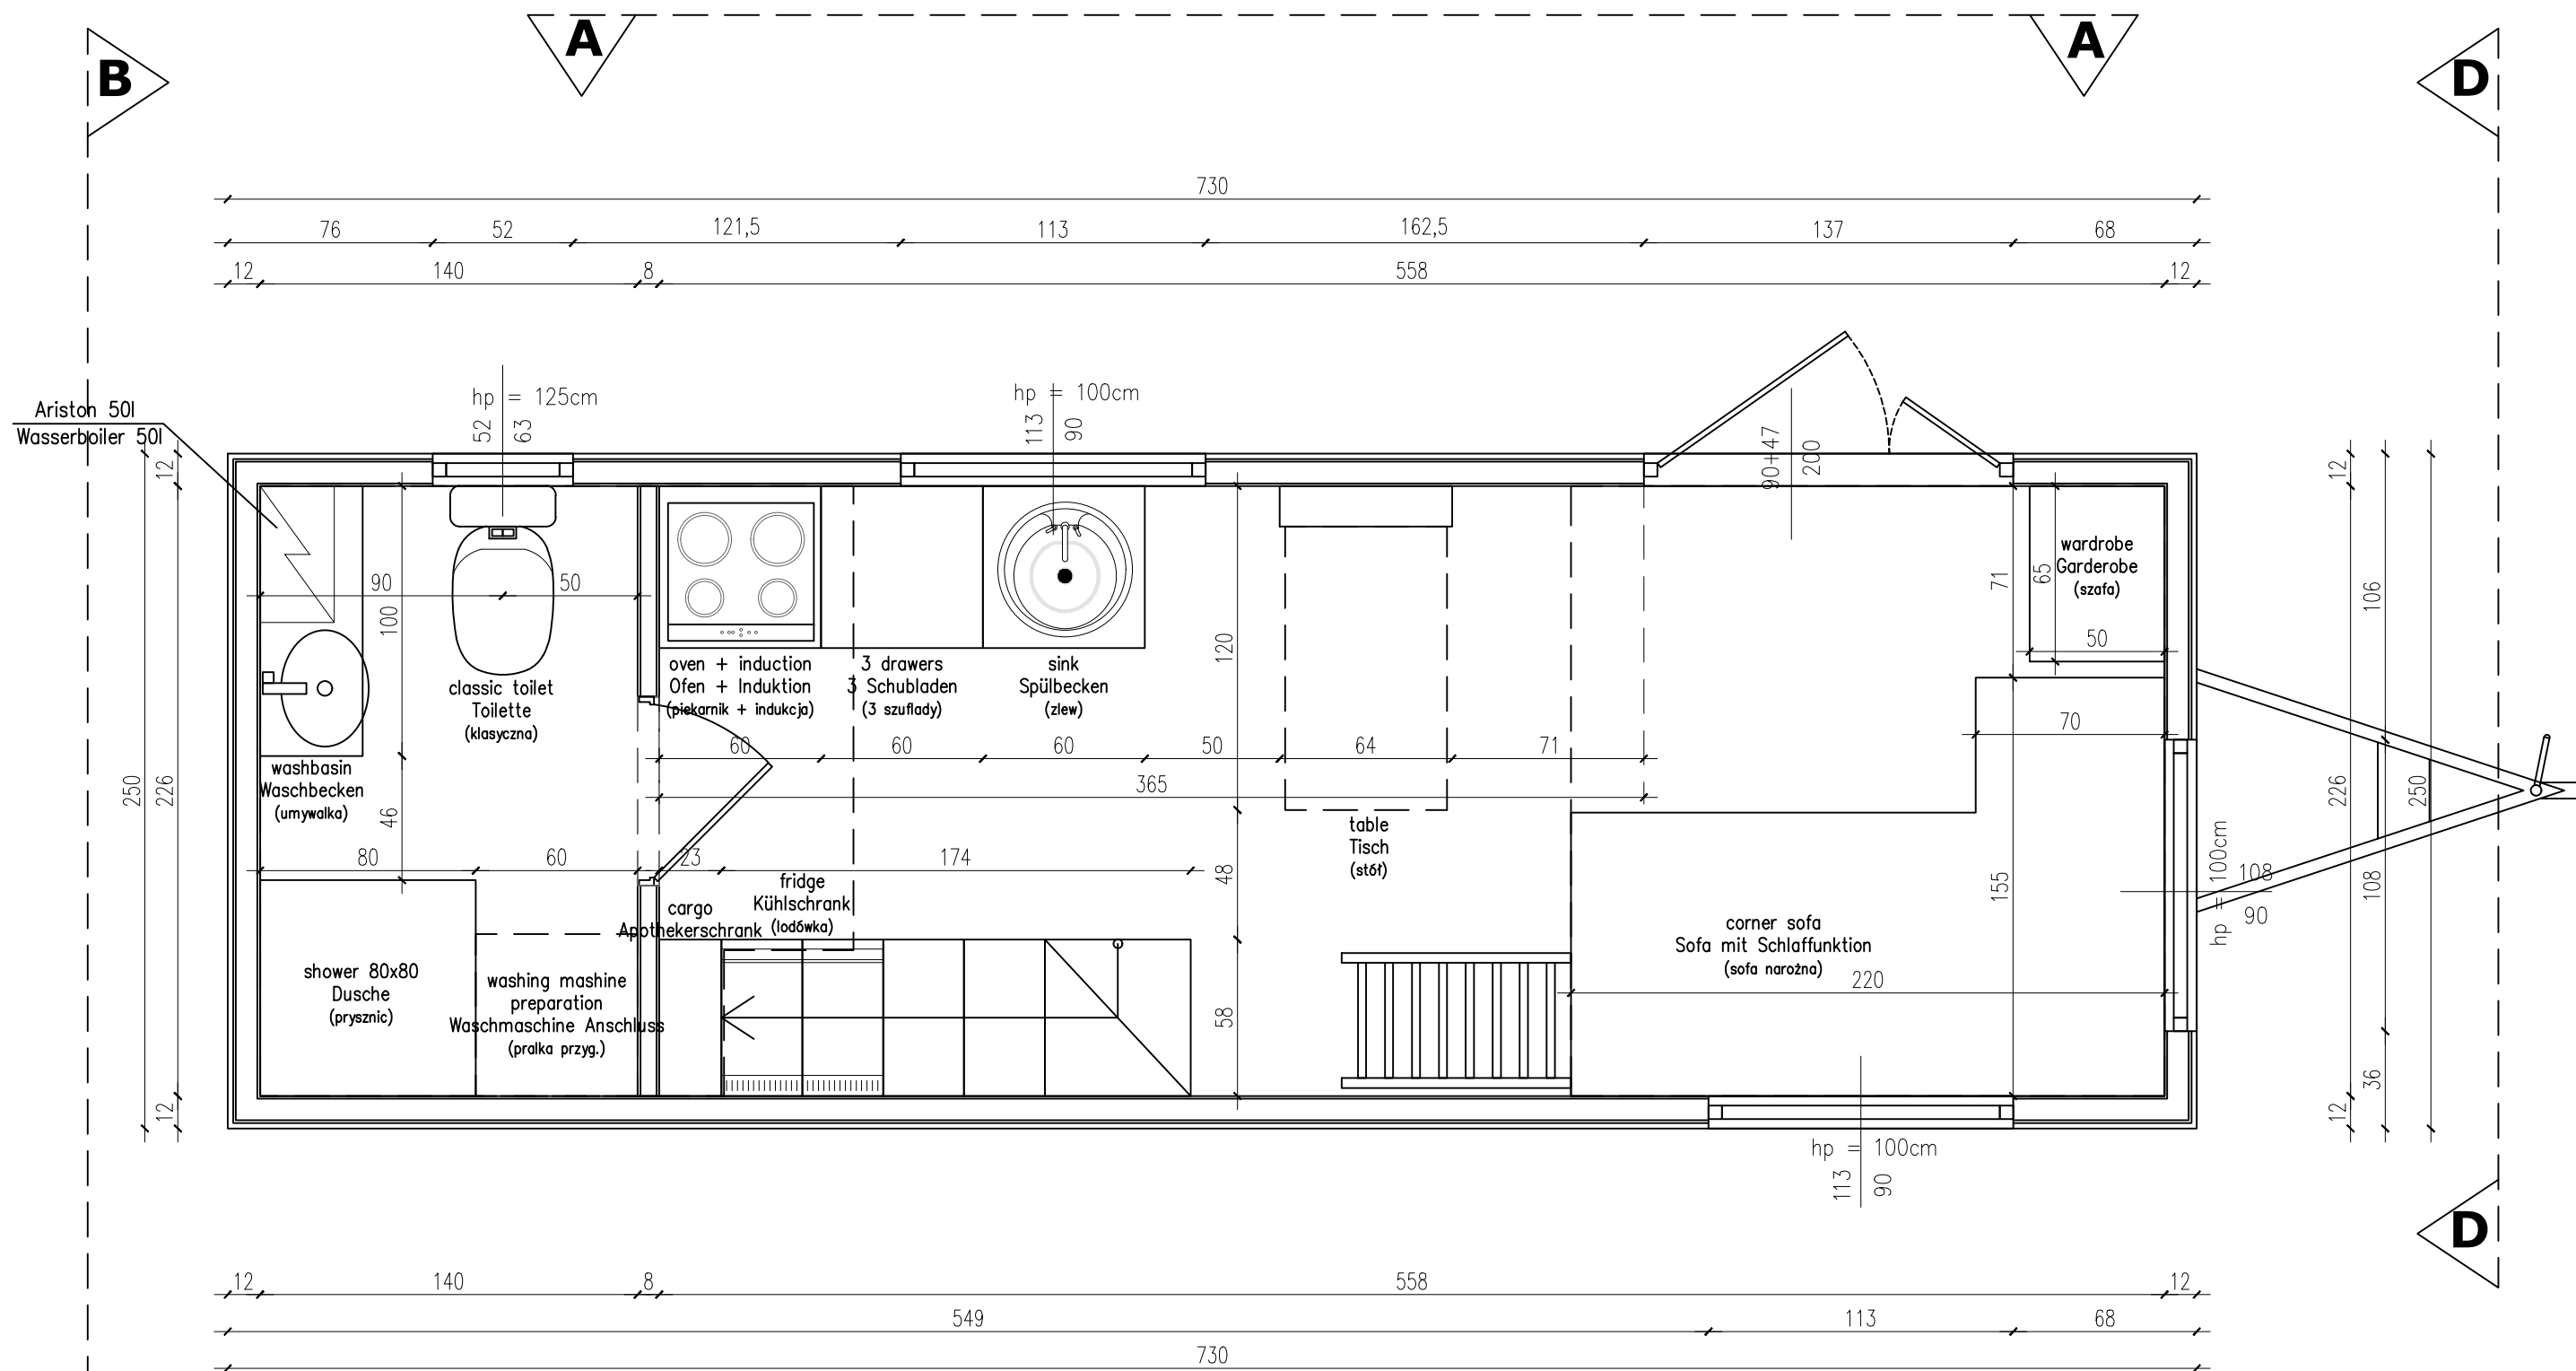


budka na dyszlu – NIE
 appliance shed – NO
 Stauraum auf der Deichsel – NEIN


DRZWI DO ŁAZIENKI ROZWERNE – 60tki
 OTWÓR 70cm szerokości W ŚWIETLE!

TEMAT:	PORTO TINY HOUSE	RYS. A
TYTUŁ:	FLOOR PLAN	SKALA 1:33
	AURORA COMPANY	TH 327 DATA 03.23

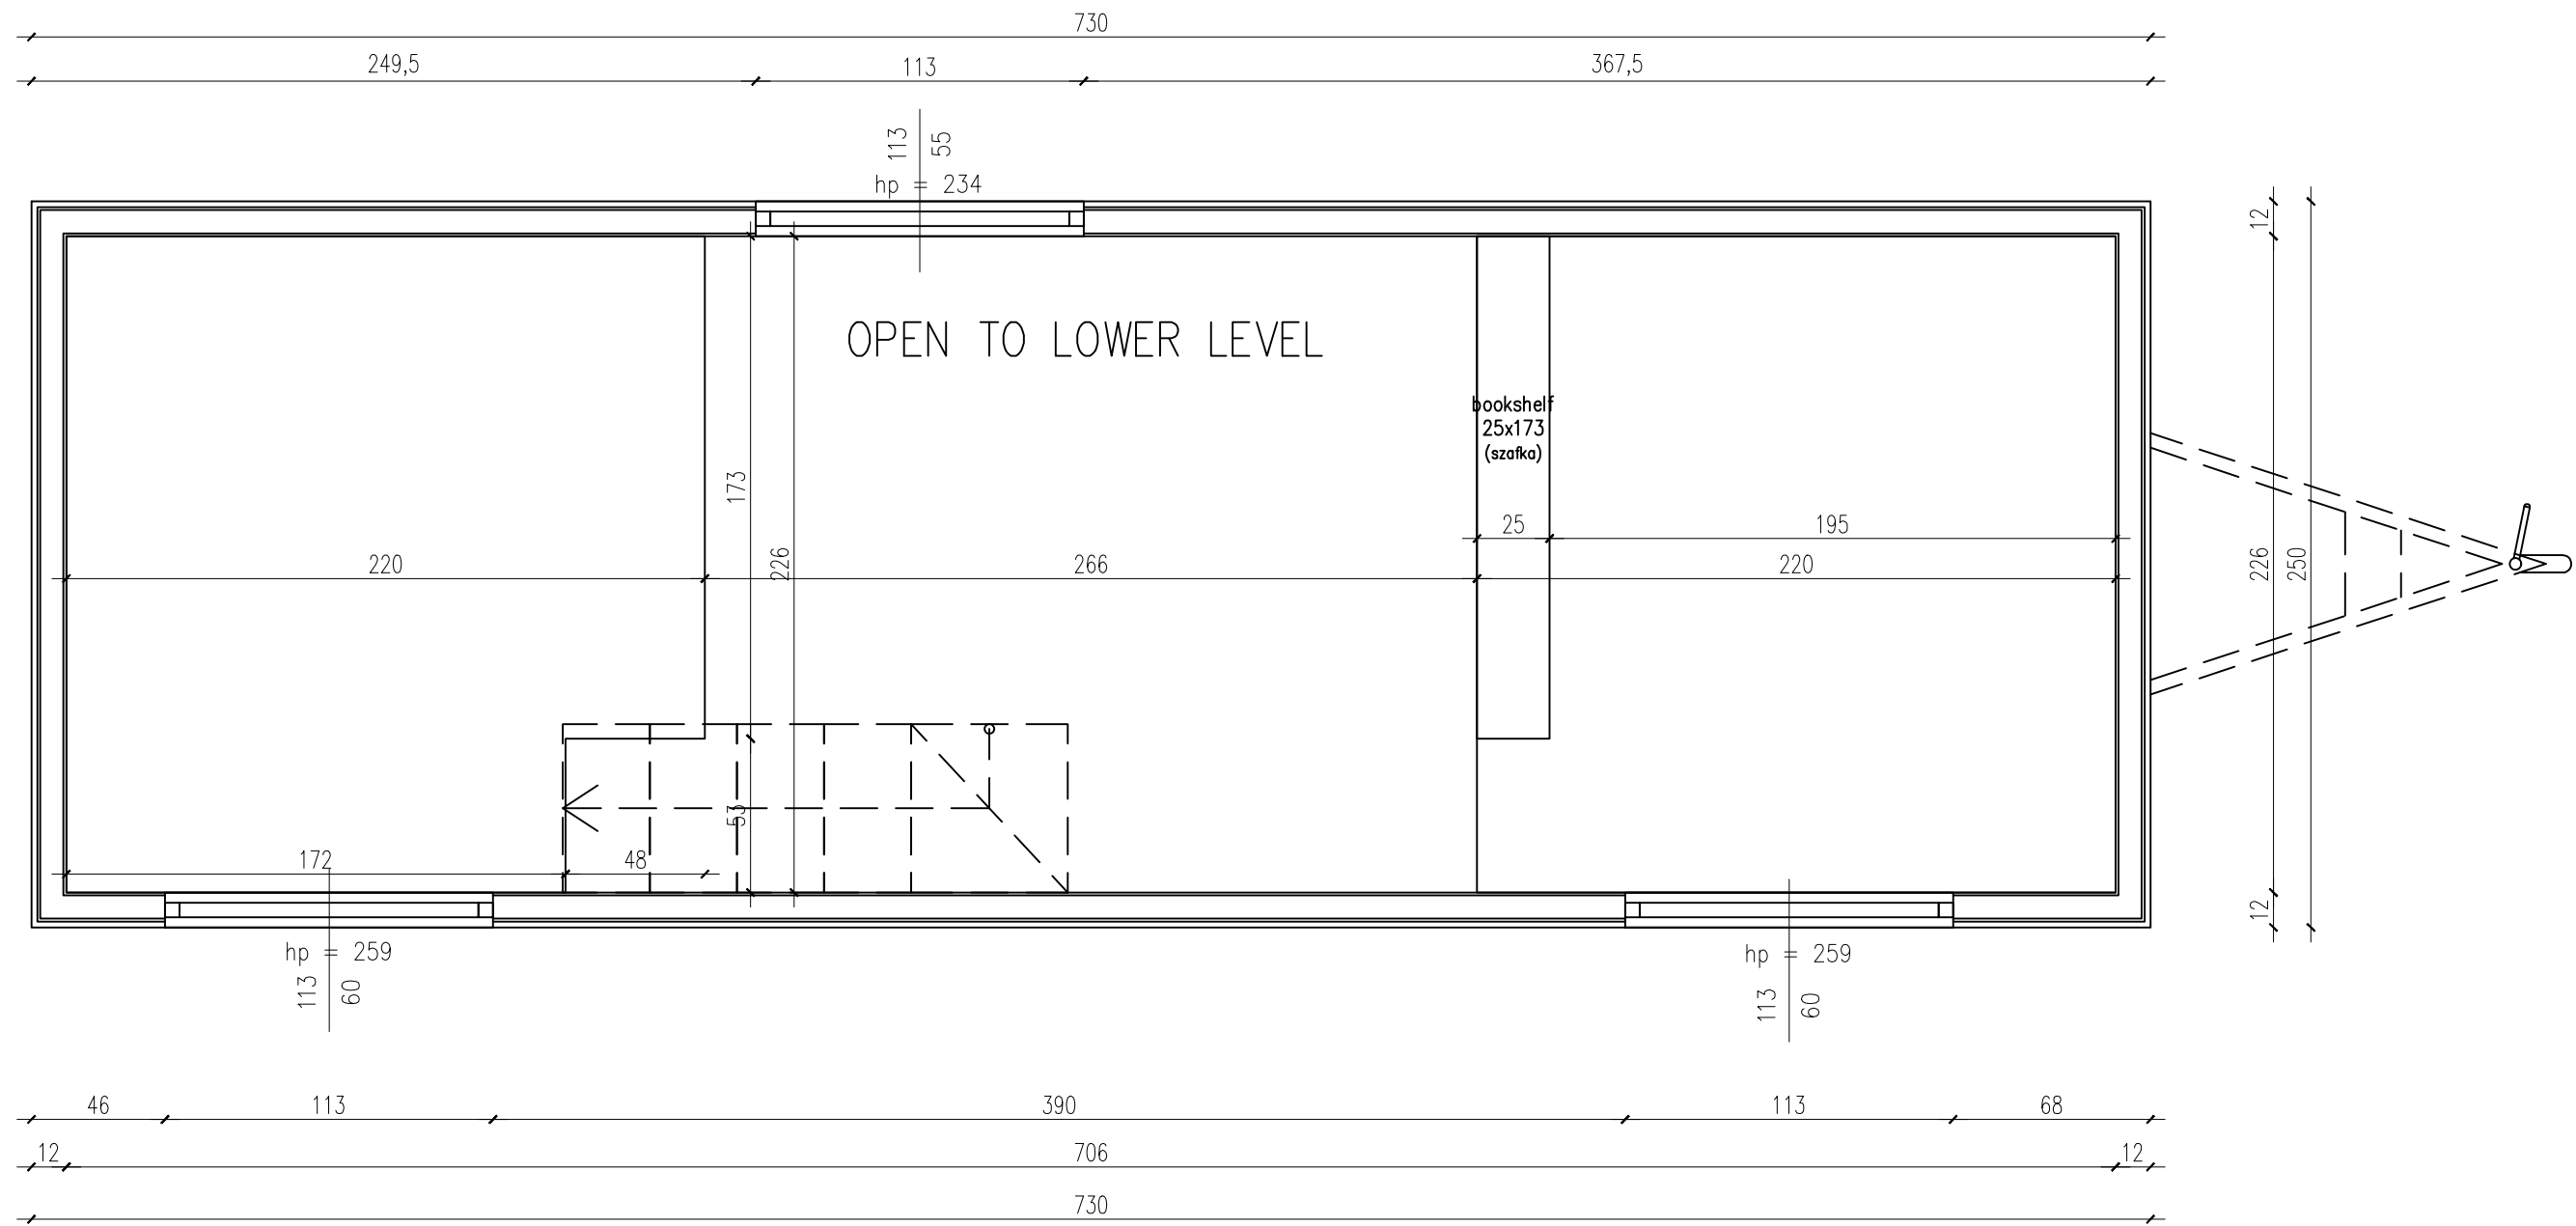


roof window – NO
 okno dachowe – NIE



TEMAT:	PORTO TINY HOUSE	RYS. B
TYTUŁ:	LOFT PLAN	SCALE 1:33
		TH 327 DATA 03.23

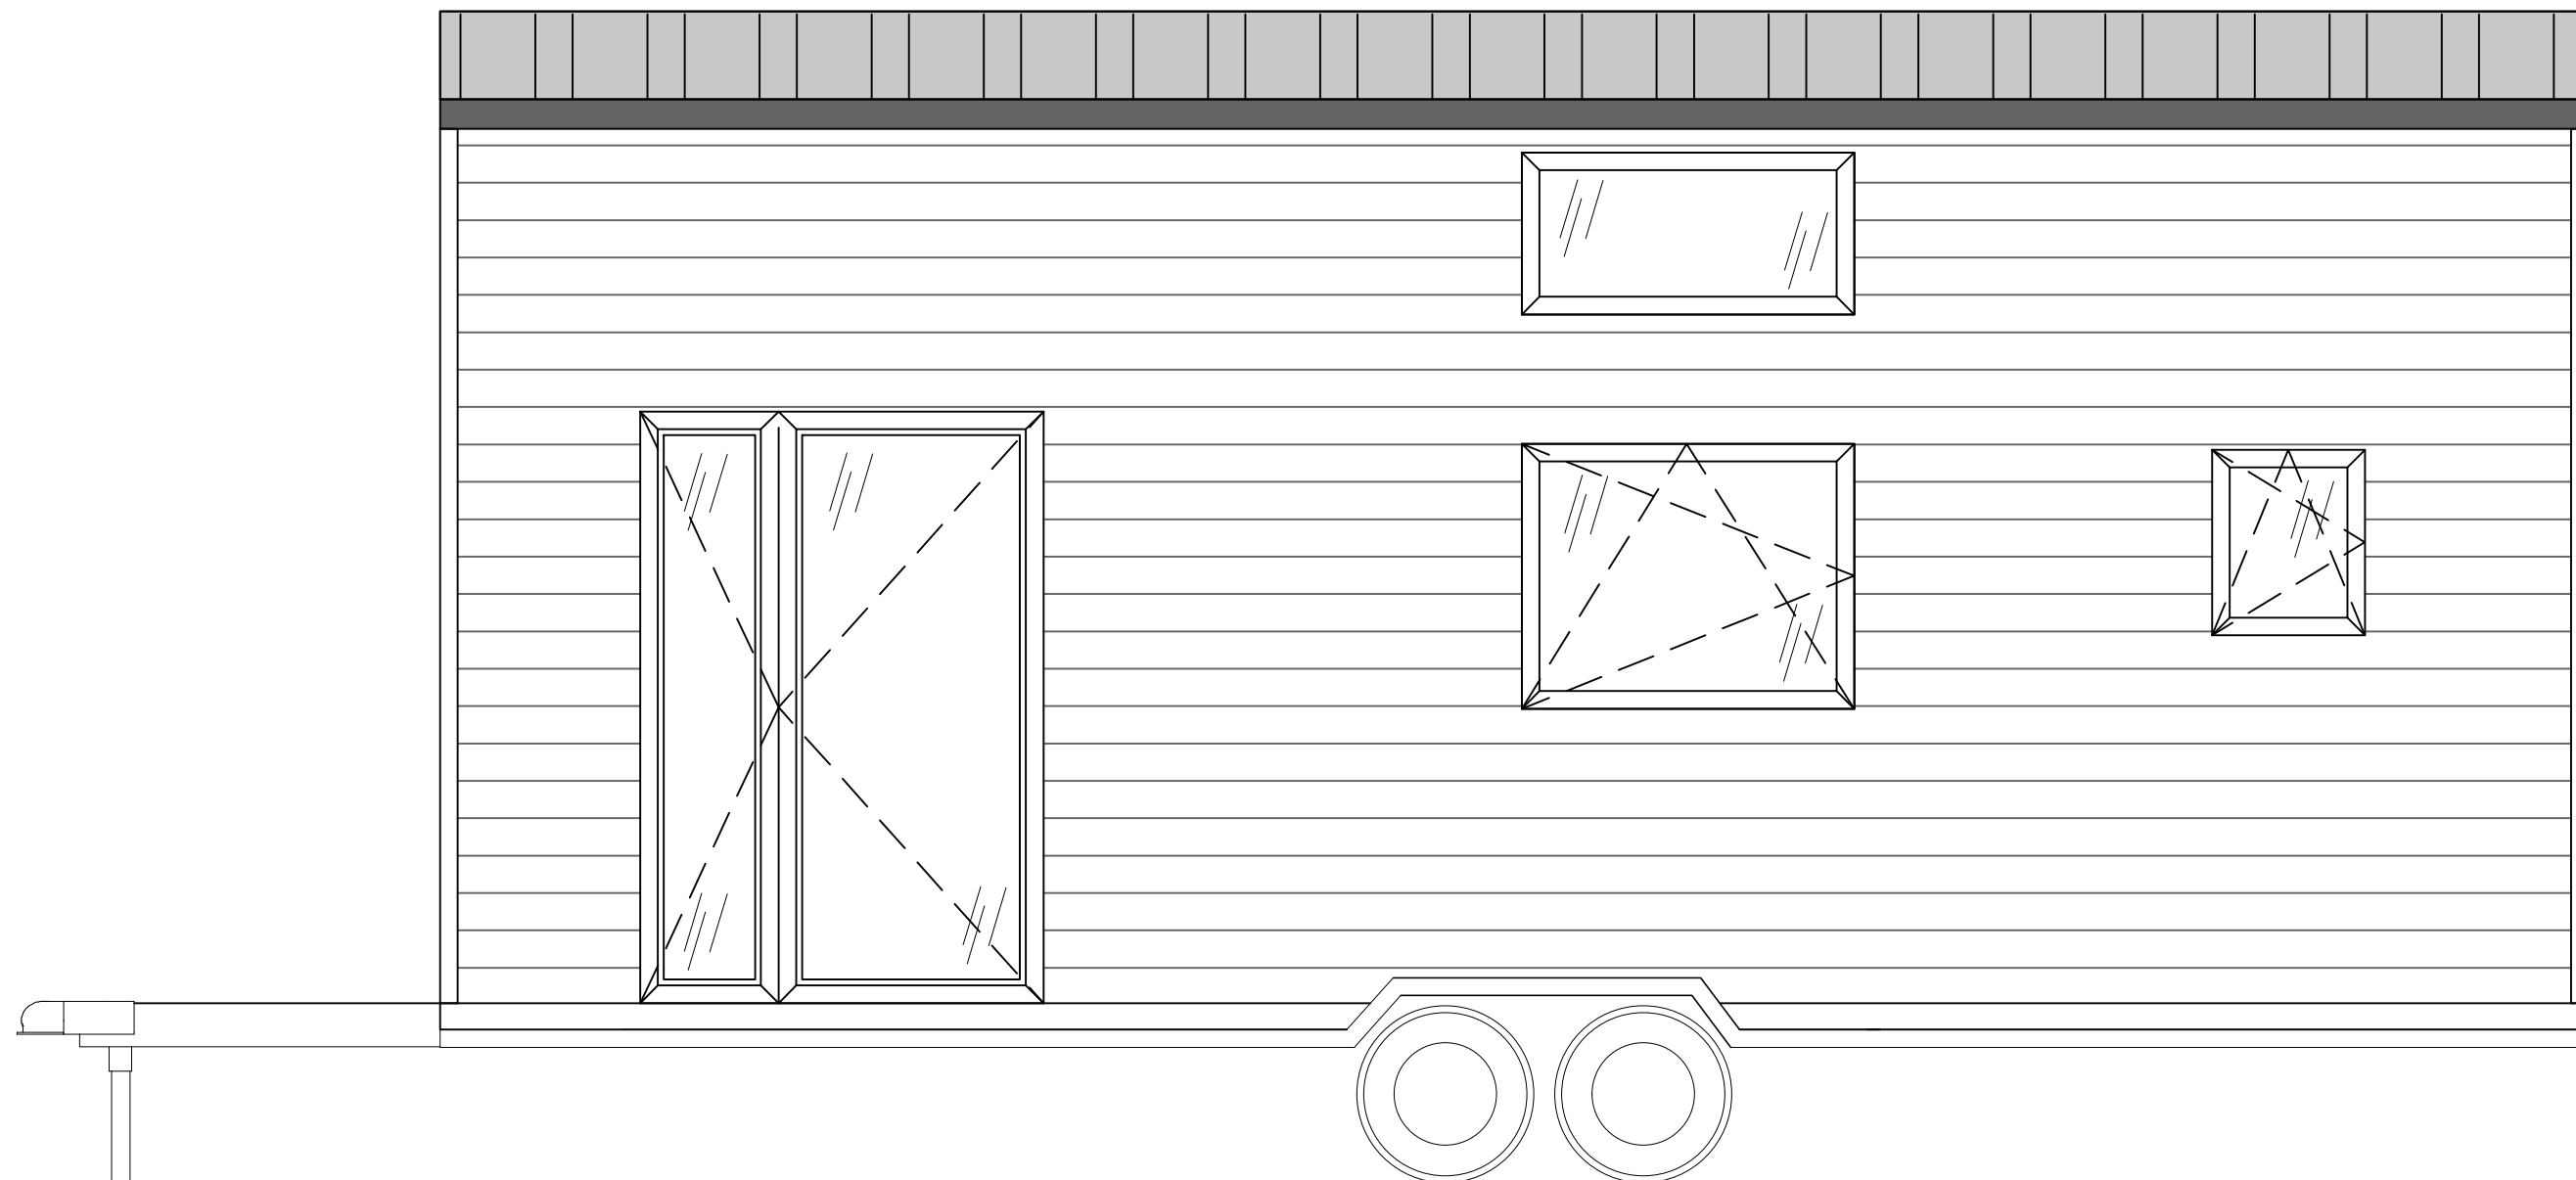

TEMAT:	PORTO TINY HOUSE	RYS. 8
TYTUŁ:	ELEWACJA ŚCIANA A	SKALA 1:33
 AURORA COMPANY	TH 327	DATA 03.23

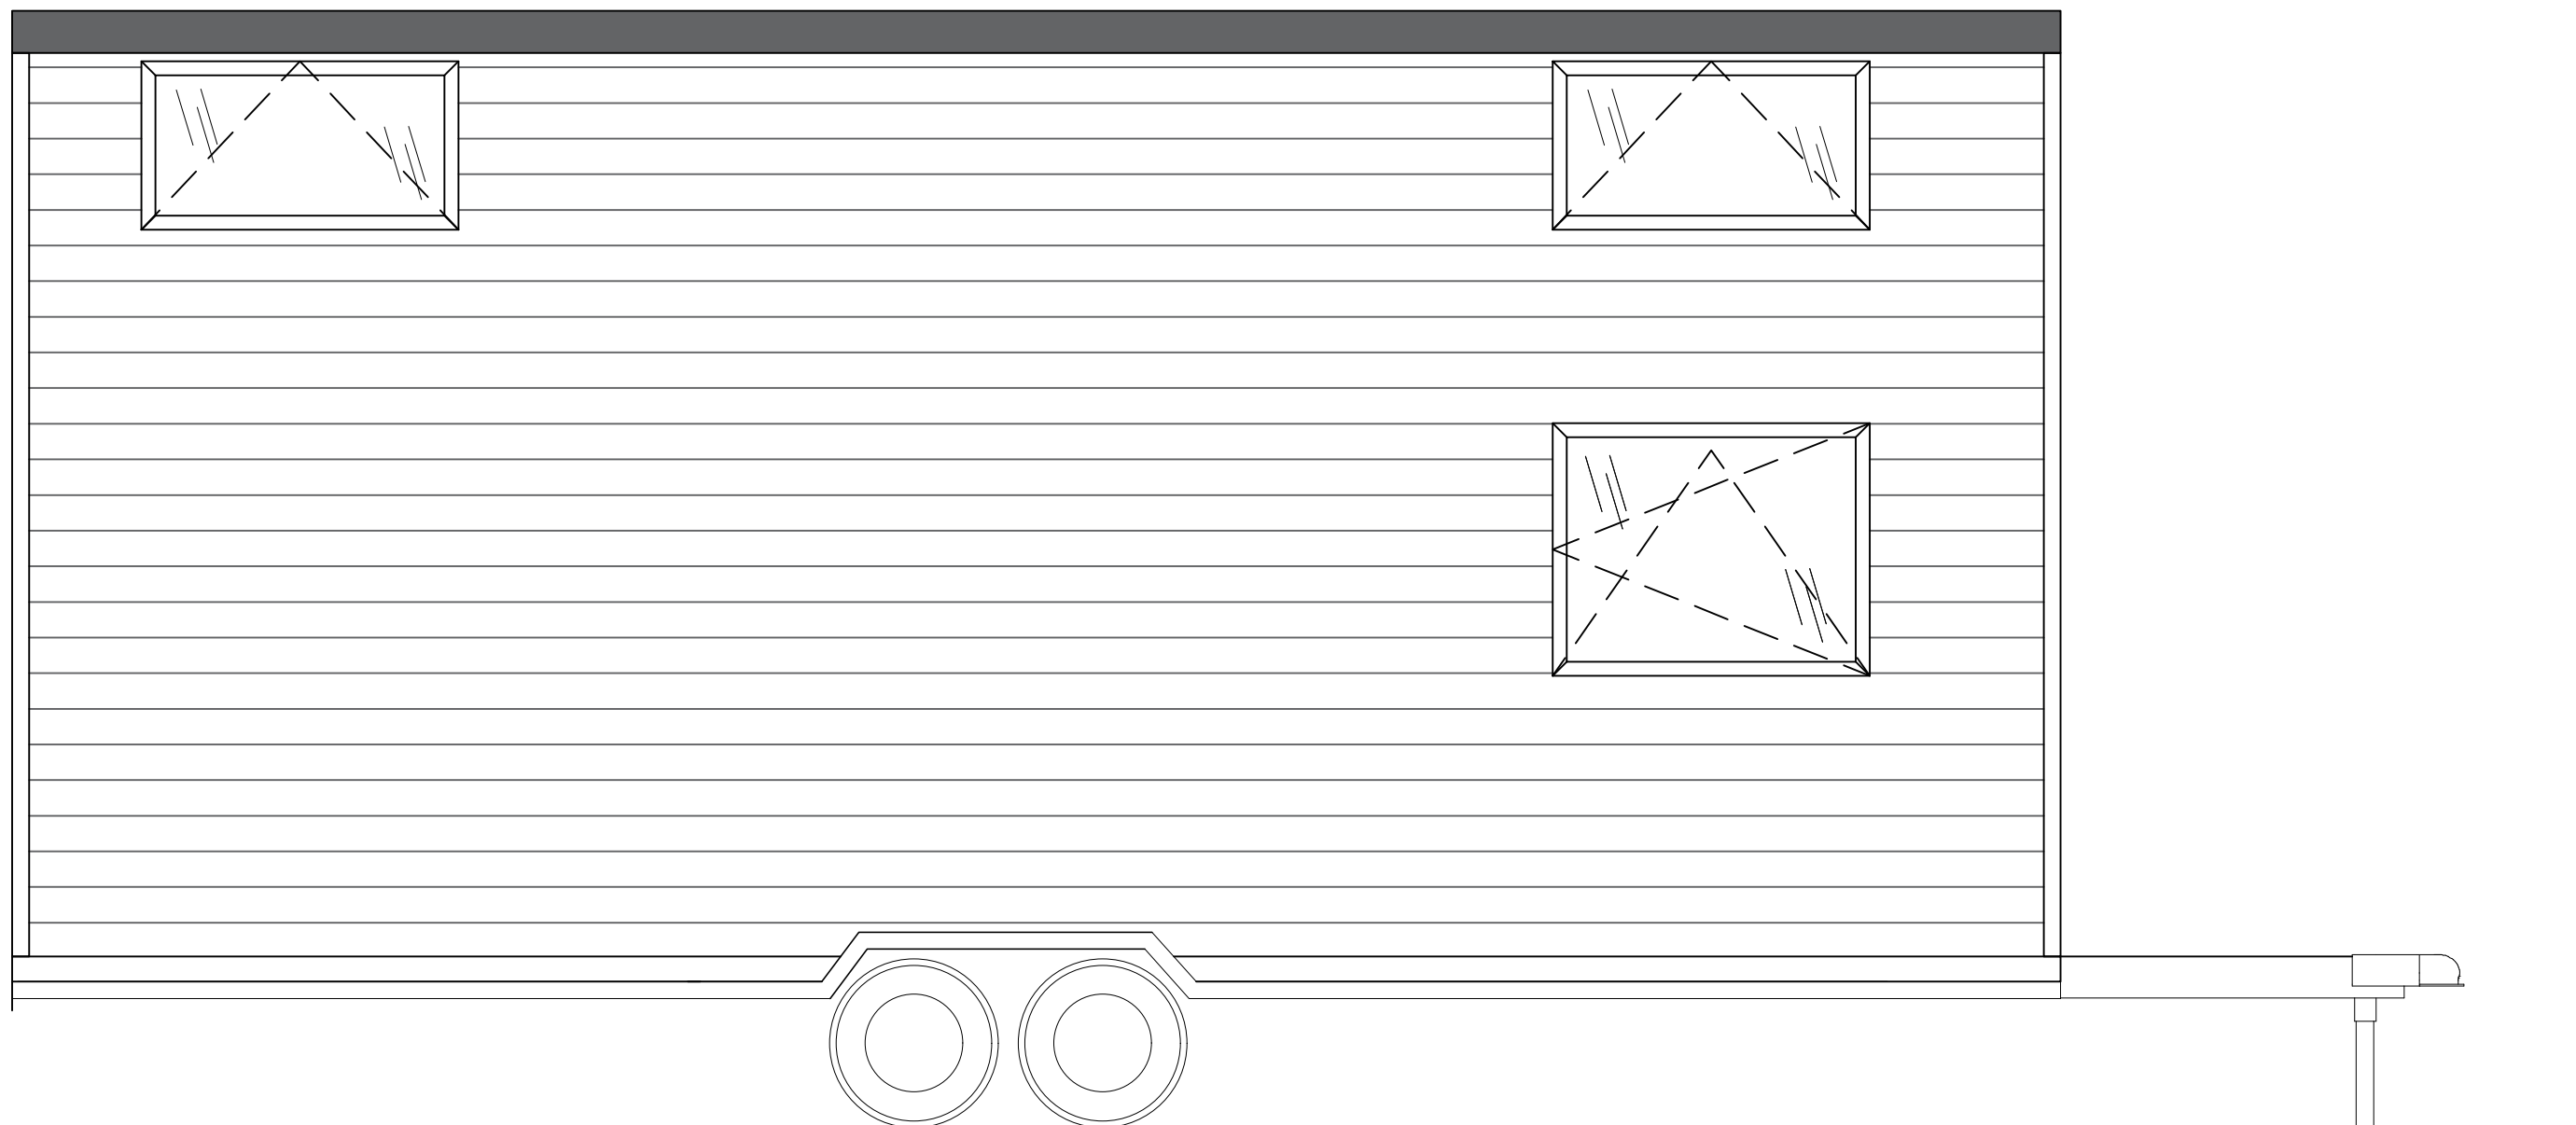

TEMAT:	PORTO TINY HOUSE	RYS. 9
TYTUŁ:	ELEWACJA ŚCIANA C	SKALA 1:33
 AURORA COMPANY	TH 327	DATA 03.23

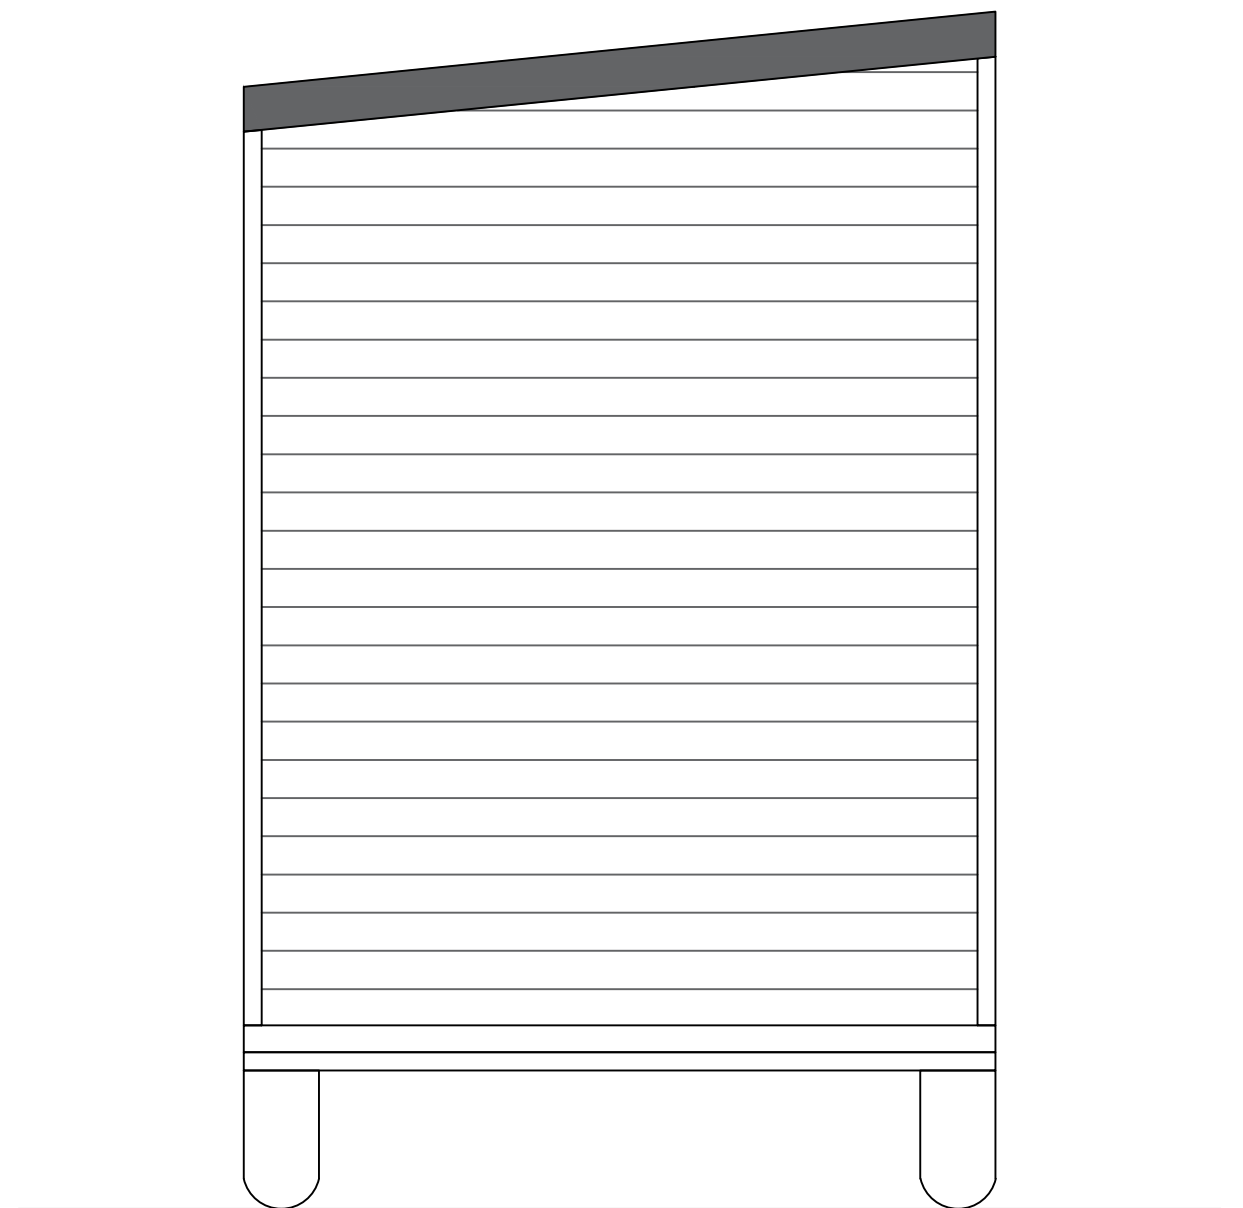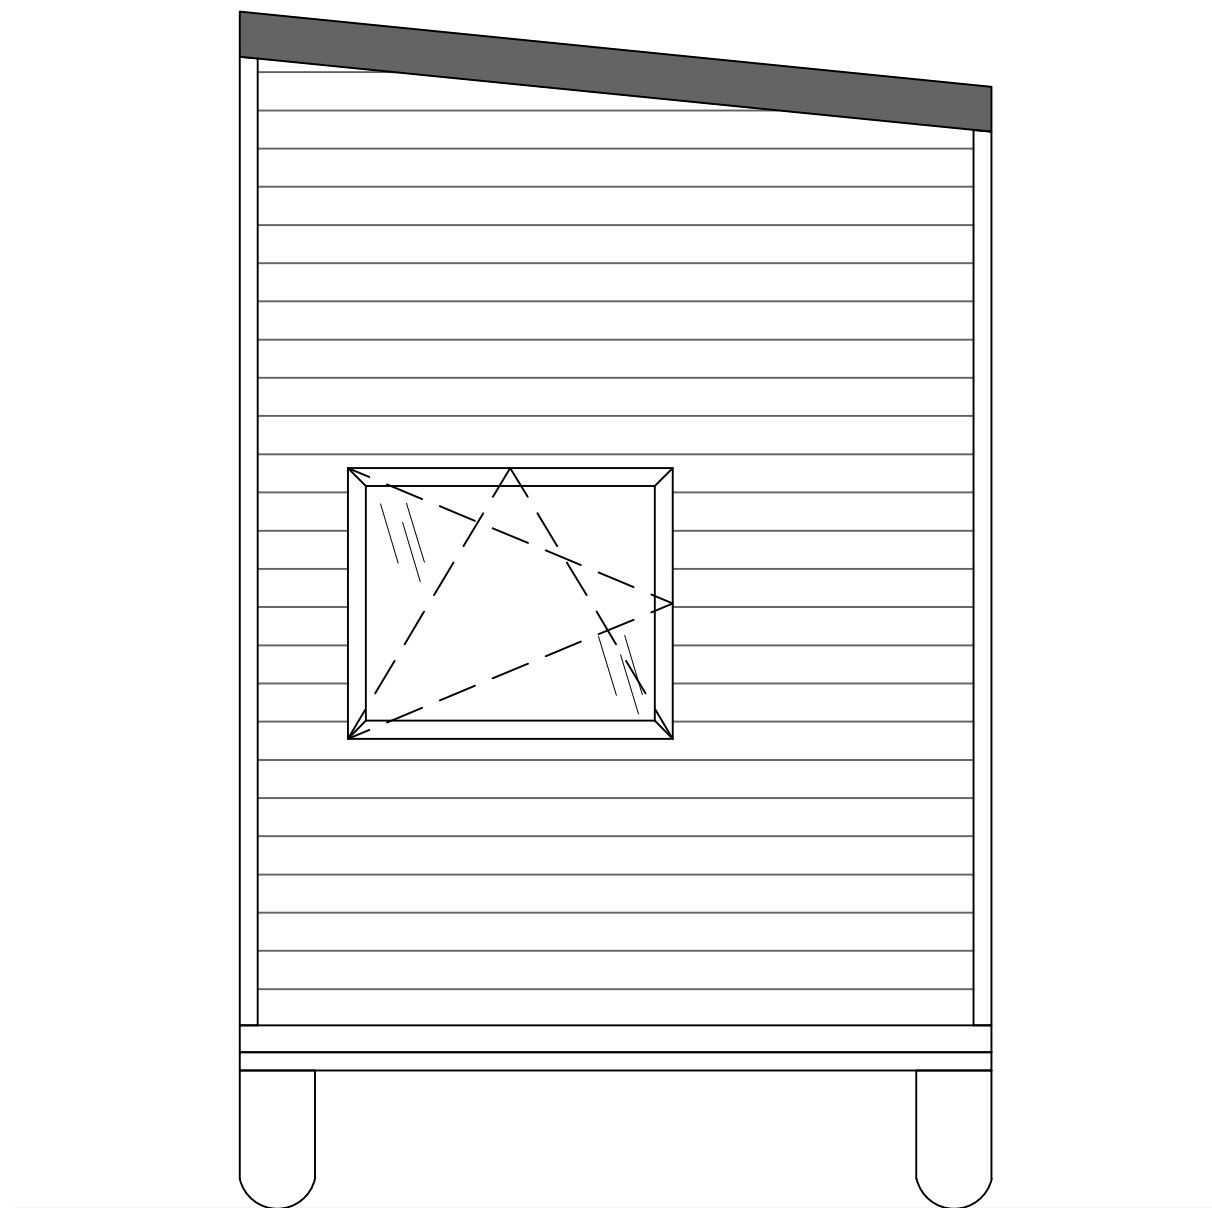

TEMAT:	PORTO TINY HOUSE	RYS. 10
TYTUŁ:	ELEWACJA ŚCIANA B i D	SKALA 1:33
	AURORA COMPANY	TH 327 DATA 03.23