

Ausstattungsliste Porto 329

Trailer
 Großes Badezimmer
 Isolierung – Metisse
 Außenfassade – Fichte
 PVC-Fenster
 Doppelflügeltür 135cm
 Fußboden im Hauptraum-Fichtenholzdielen
 Fußboden im Badezimmer – PVC
 2 große Schlafebenen
 LED Beleuchtung + dekorative Lampe

Wohnzimmer:

Treppen mit Stauraumfunktion
 Apothekerschrank
 Sofa mit Schlaffunktion
 Handlauf
 Garderobe
 Leiter

Badezimmer:

Waschbeckenschrank
 Dusche komplett verglast
 Klassische Toilette
 Elektrischer Warmwasseraufbereiter – 50l
 Abschließbare Holztür
 Vorbereitung Waschmaschinenanschluss

Küche:

Schrank mit 3 Schubladen
 Spülbeckenschrank
 Klappbarer Wasserhahn
 Ofenschrank
 4 Brenner Induktion
 Elektrischer Ofen
 Großer Kühlschrank
 Dunstabzugshaube verbaut im Schrank
 Klappbarer Tisch mit Regalen
 Spritzschutzwand
 4 x Stühle

Schlafbereich (Über dem Badezimmer):

Schutzbarriere mit Muster

Schlafbereich (Über der Eingangstür):

Offenes Bücherregal – klein

Heizungsart:

Klimaanlage (Heizen/Kühlen)
 Infrarot Heizspiegel
 Fußbodenheizung im Hauptraum


Extras:

Plissees
 Außentreppe
 8 x Stabilisierungsstützen
 Hausaufstellung

Transport:


1,50 € netto pro Kilometer


| | |
|-------------------------|---------------------------|
| Kaufpreis Netto | 54.515,00 € |
| 19% MwSt. | <u>10.357,85 €</u> |
| Kaufpreis Brutto | 64.872,85 € |

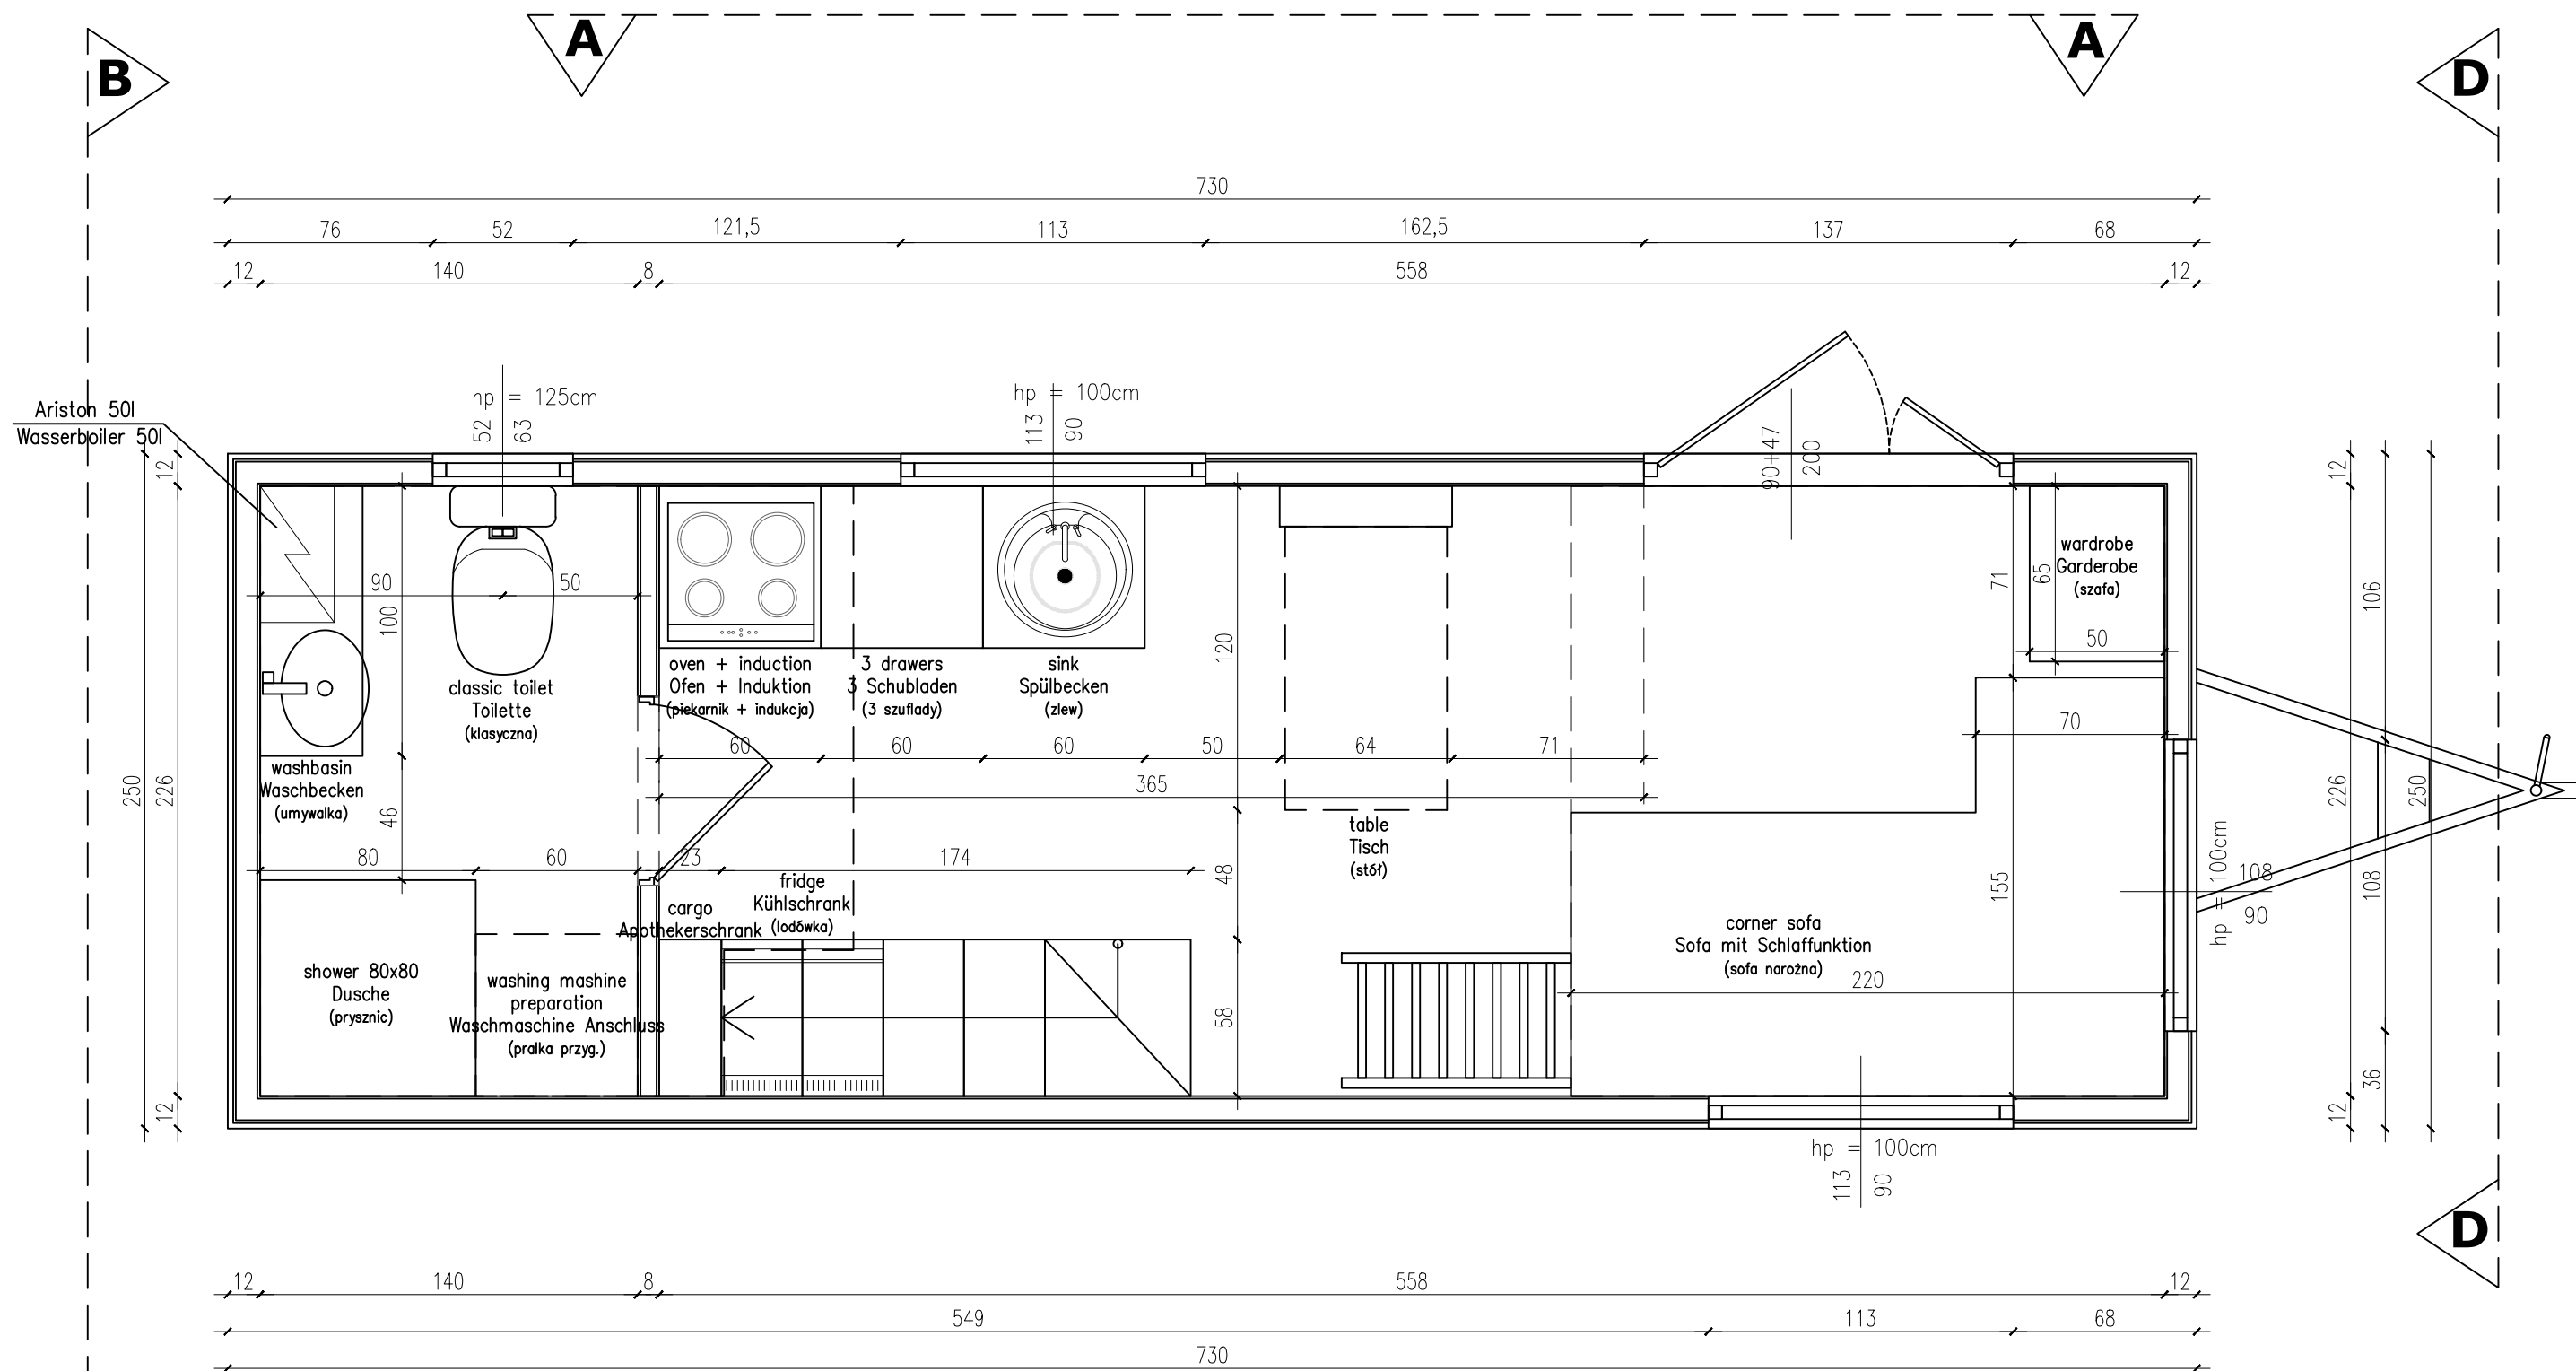

budka na dyszlu – NIE
 appliance shed – NO
 Stauraum auf der Deichsel – NEIN


DRZWI DO ŁAZIENKI ROZWERNE – 60tki
 OTWÓR 70cm szerokości W ŚWIETLE!

| | | |
|---|-------------------------|--------------------------|
| TEMAT: | PORTO TINY HOUSE | RYS. A |
| TYTUŁ: | FLOOR PLAN | SKALA 1:33 |
|  | AURORA COMPANY | TH 329 DATA 03.23 |

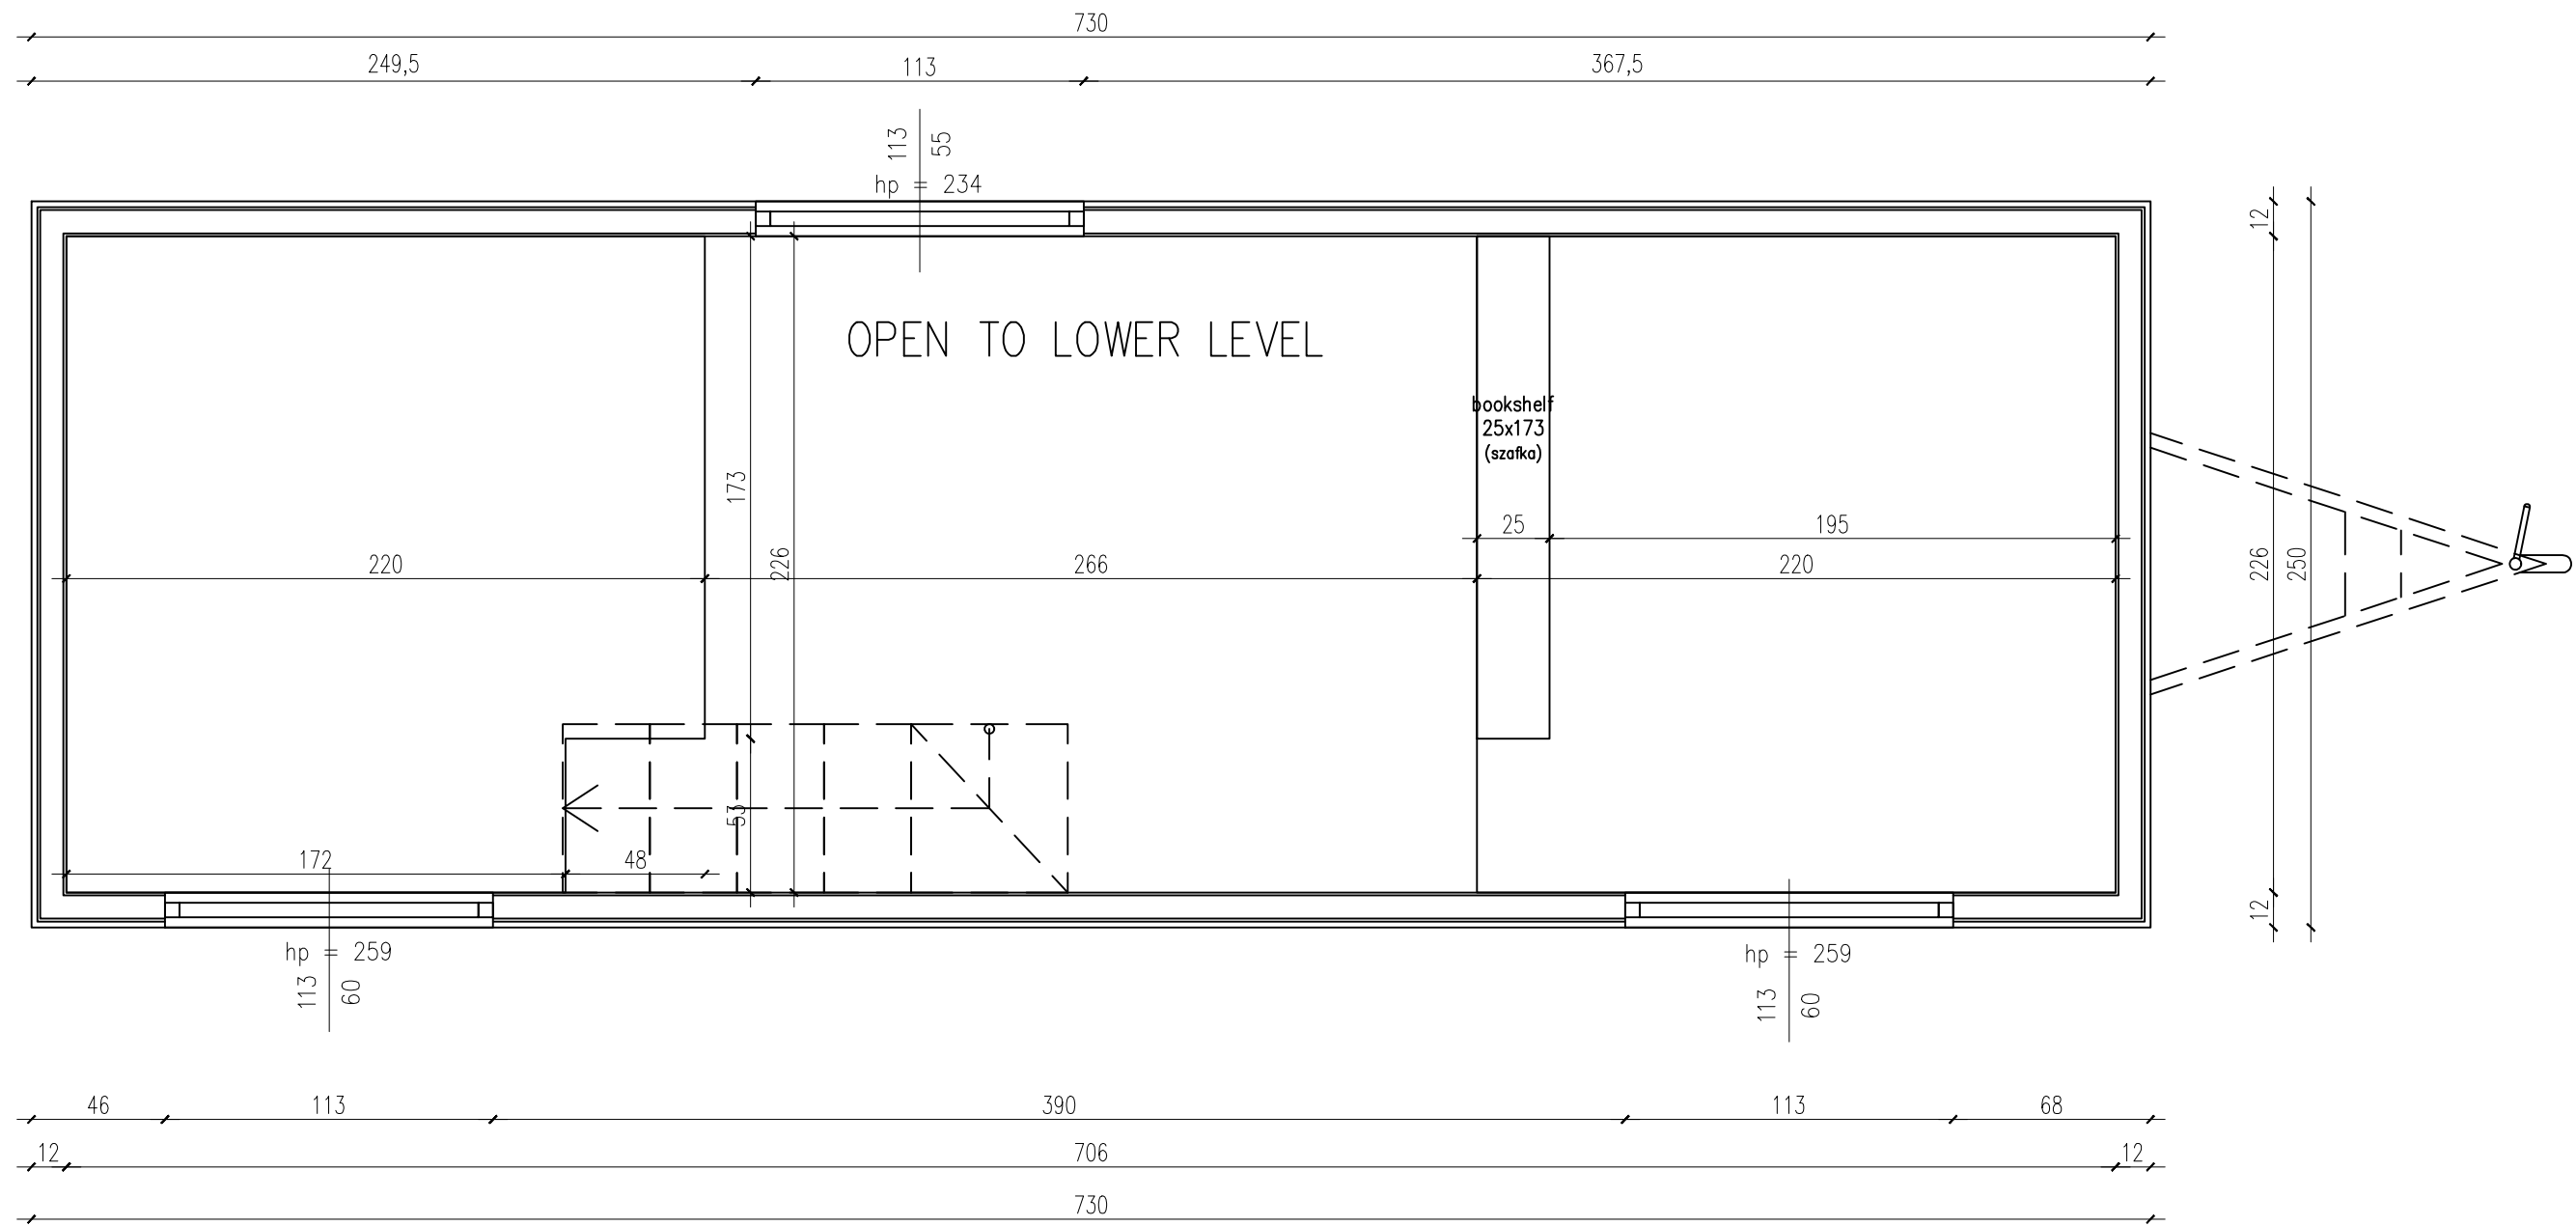


roof window – NO
 okno dachowe – NIE



| | | |
|---|-------------------------|----------------------|
| TEMAT: | PORTO TINY HOUSE | RYS. B |
| TYTUŁ: | LOFT PLAN | SCALE 1:33 |
|  AURORA COMPANY | TH 329 | DATA 03.23 |

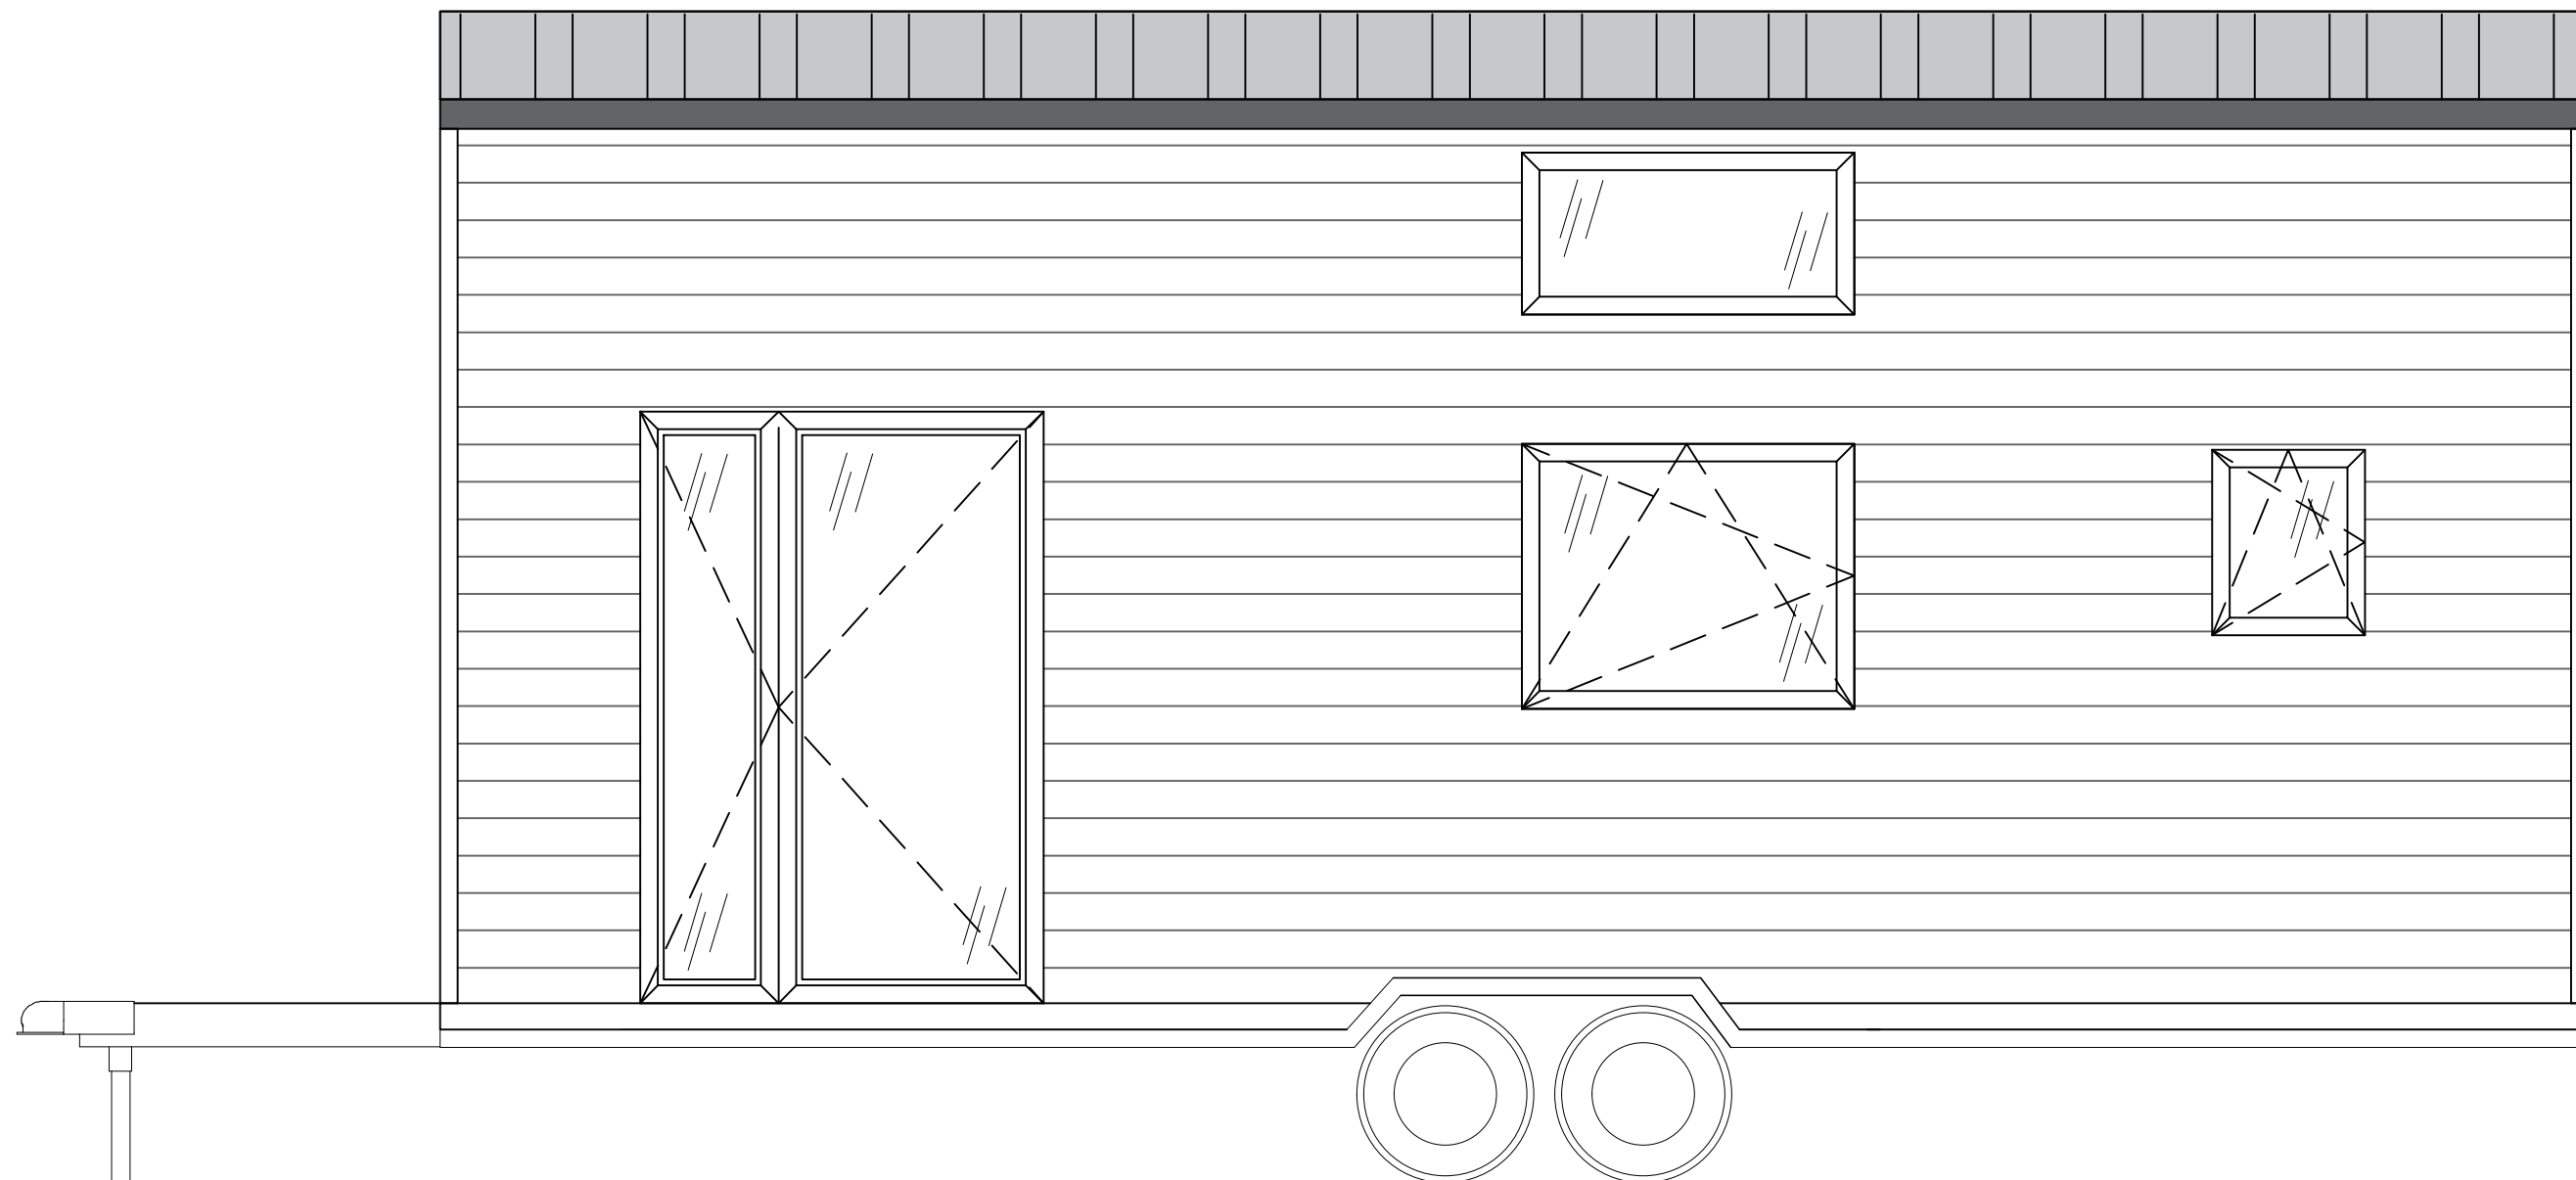


| | | |
|---|-----------------------------|----------------------|
| TEMAT: | PORTO TINY HOUSE | RYS. 8 |
| TYTUŁ: | ELEWACJA ŚCIANA A | SKALA 1:33 |
|  AURORA COMPANY | TH 329 | DATA 03.23 |

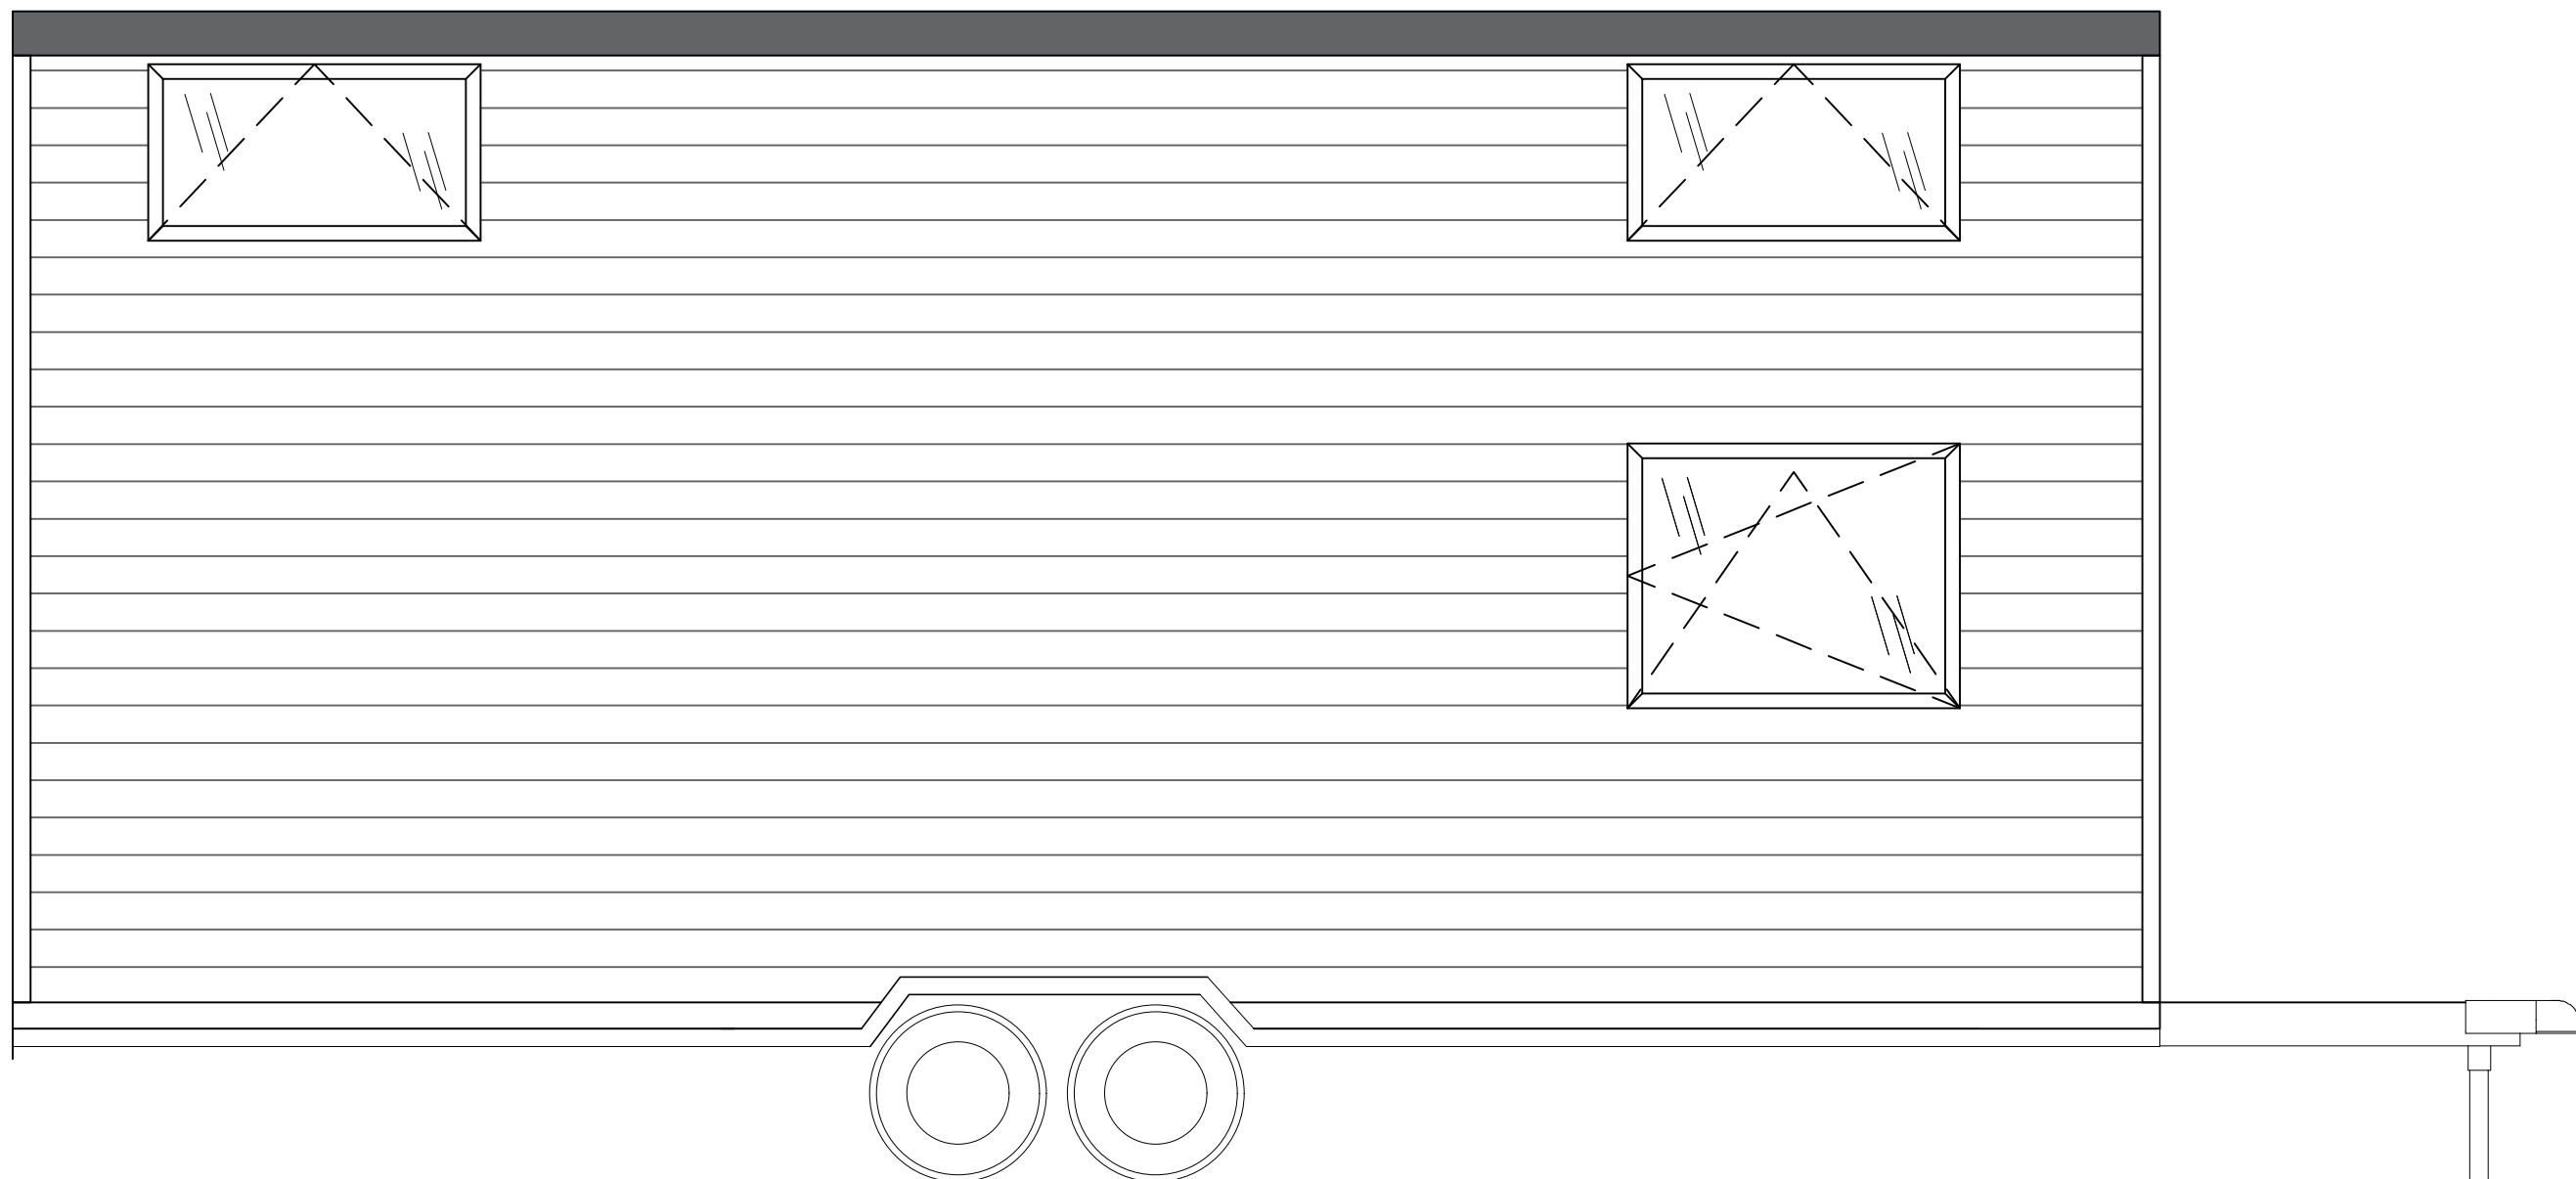

| | | |
|---|-----------------------------|---------------|
| TEMAT: | PORTO TINY HOUSE | RYS. 9 |
| TYTUŁ: | ELEWACJA ŚCIANA C | SKALA 1:33 |
|  AURORA COMPANY | TH 329 | DATA 03.23 |

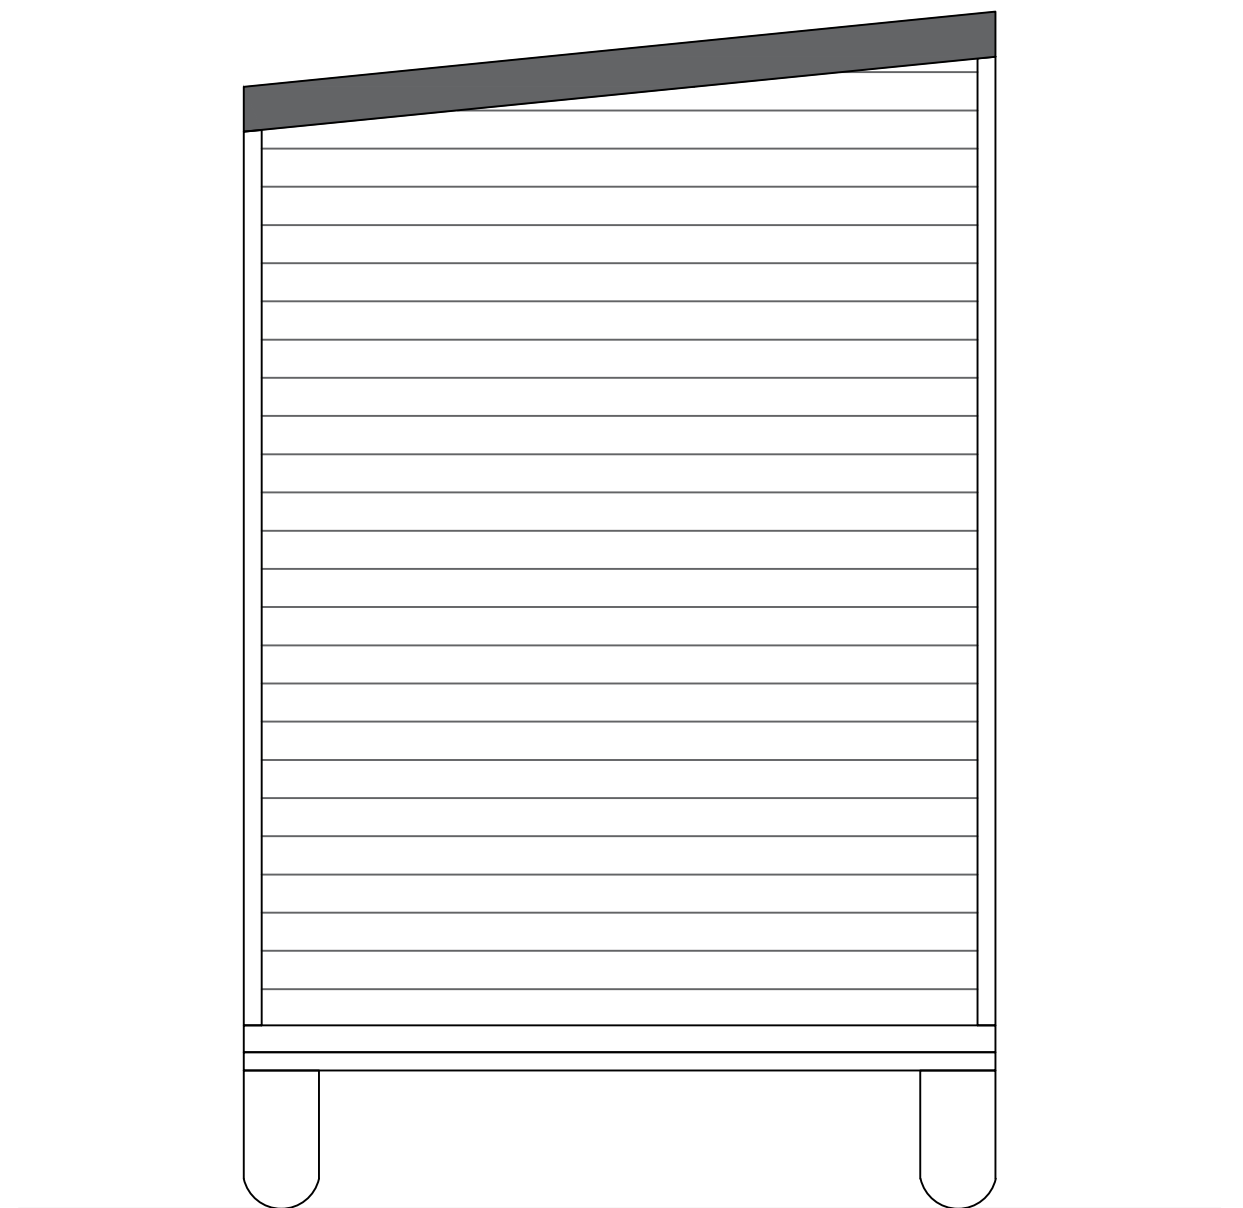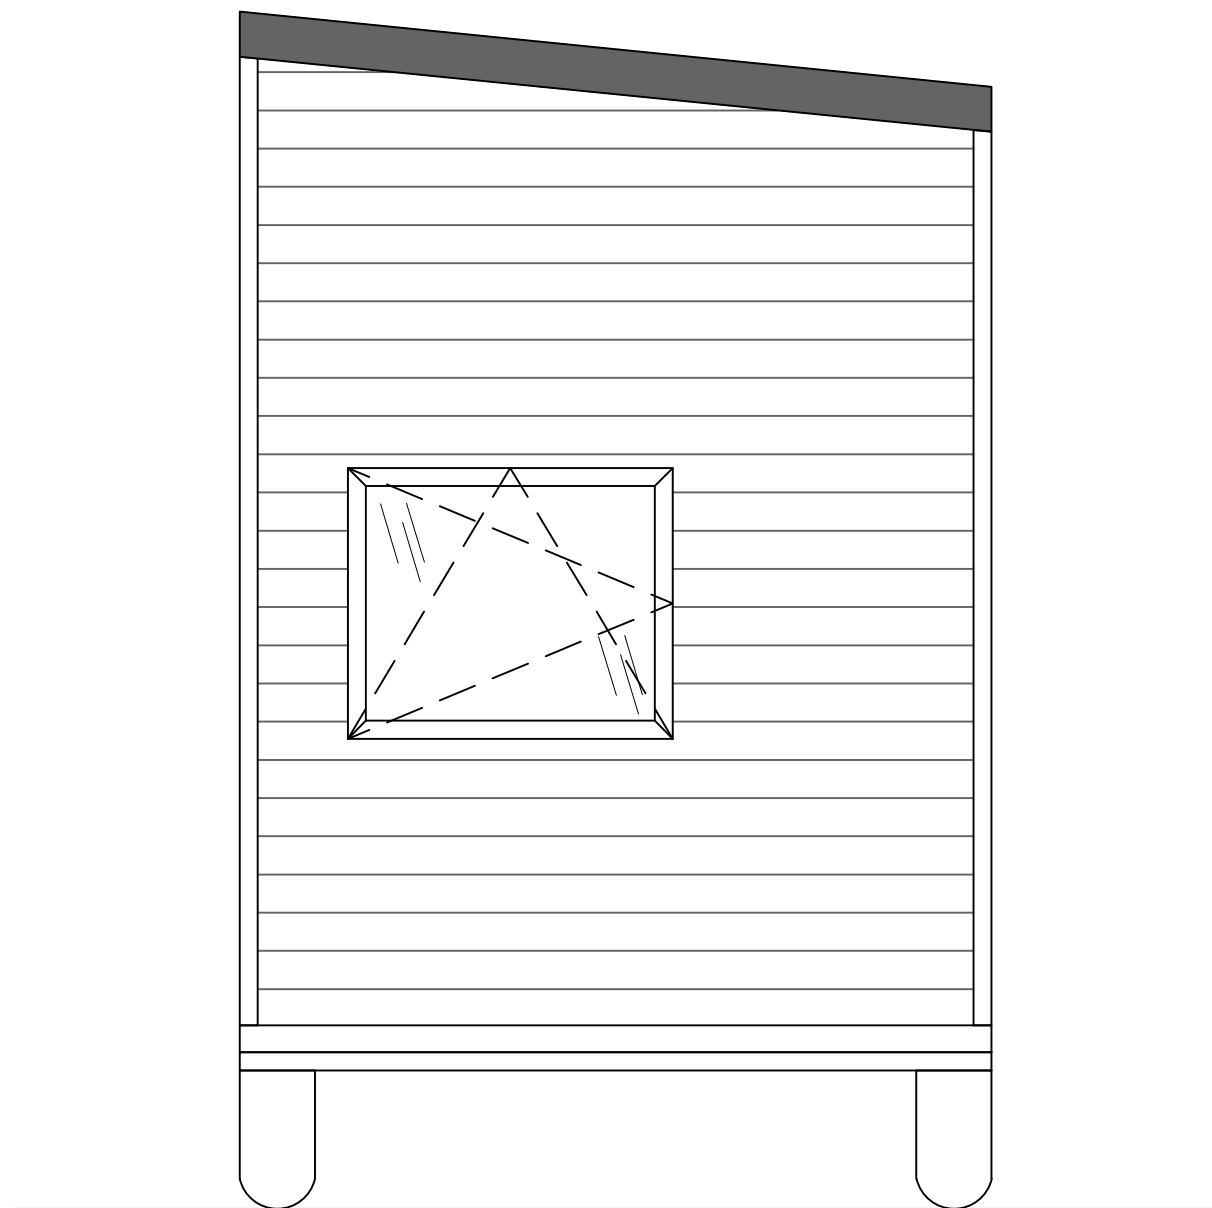

| | | |
|---|------------------------------|---------------------------------------|
| TEMAT: | PORTO TINY HOUSE | RYS. 10 |
| TYTUŁ: | ELEWACJA ŚCIANA B i D | SKALA 1:33 |
|  | AURORA COMPANY | TH 329 DATA 03.23 |