

## Ausstattungsliste Sofia 298

Trailer  
 Isolierung – Metisse  
 Außenfassade – Fichte  
 Zwischengeschoss für Gepäck über dem Badezimmer  
 PVC Fenster  
 Dachfenster  
 Fußboden im Hauptraum – Laminat  
 Fußboden im Badezimmer- Laminat  
 LED-Lampen + dekorative Lampe in der Mitte

### Wohnzimmer:

Bett mit Schrank Sf04 und Stauraum Sf03: Bänke mit Stauraumfunktion zum verstauen, Schubladen und versteckter Tisch  
 Wandsegment mit Kleiderbügeln und Leiter zum Stauraum auf dem Dachboden

### Badezimmer:

Dusche mit Vorhang  
 Klassische Toilette  
 Badezimmerschrank mit Waschbecken und verlängerter Platte  
 Elektrischer Warmwasseraufbereiter  
 Ablage für Spiegel  
 Schiebetür

### Küche:

Schrank mit 3 Schubladen  
 Spülenschrank  
 Platz für einen Kühlschrank  
 2 Brenner Induktion  
 1x Hängeschrank mit Front und 1x Hängeregal  
 kleiner Kühlschrank  
 Dunstabzugshaube verbaut im Schrank  
 Mikrowellenofen  
 Spritzschutzwand

### Heizungsart:

Klimaanlage (Heizen/Kühlen)  
 Infrarotspiegel

### Extras:


zusätzliche Steckdosen in der Nähe des Bettes mit USB  
 Plisseess für Fenster und Dachfenster  
 Außentreppen

### Transport:


1,30 € netto pro Kilometer

<b>Kaufpreis Netto</b>	<b>42.630,00€</b>
<b>19% MwSt.</b>	<b><u>8.099,70€</u></b>
<b>Kaufpreis Brutto</b>	<b>50.729,70€</b>


# RZUT PARTERU / GROUND FLOOR

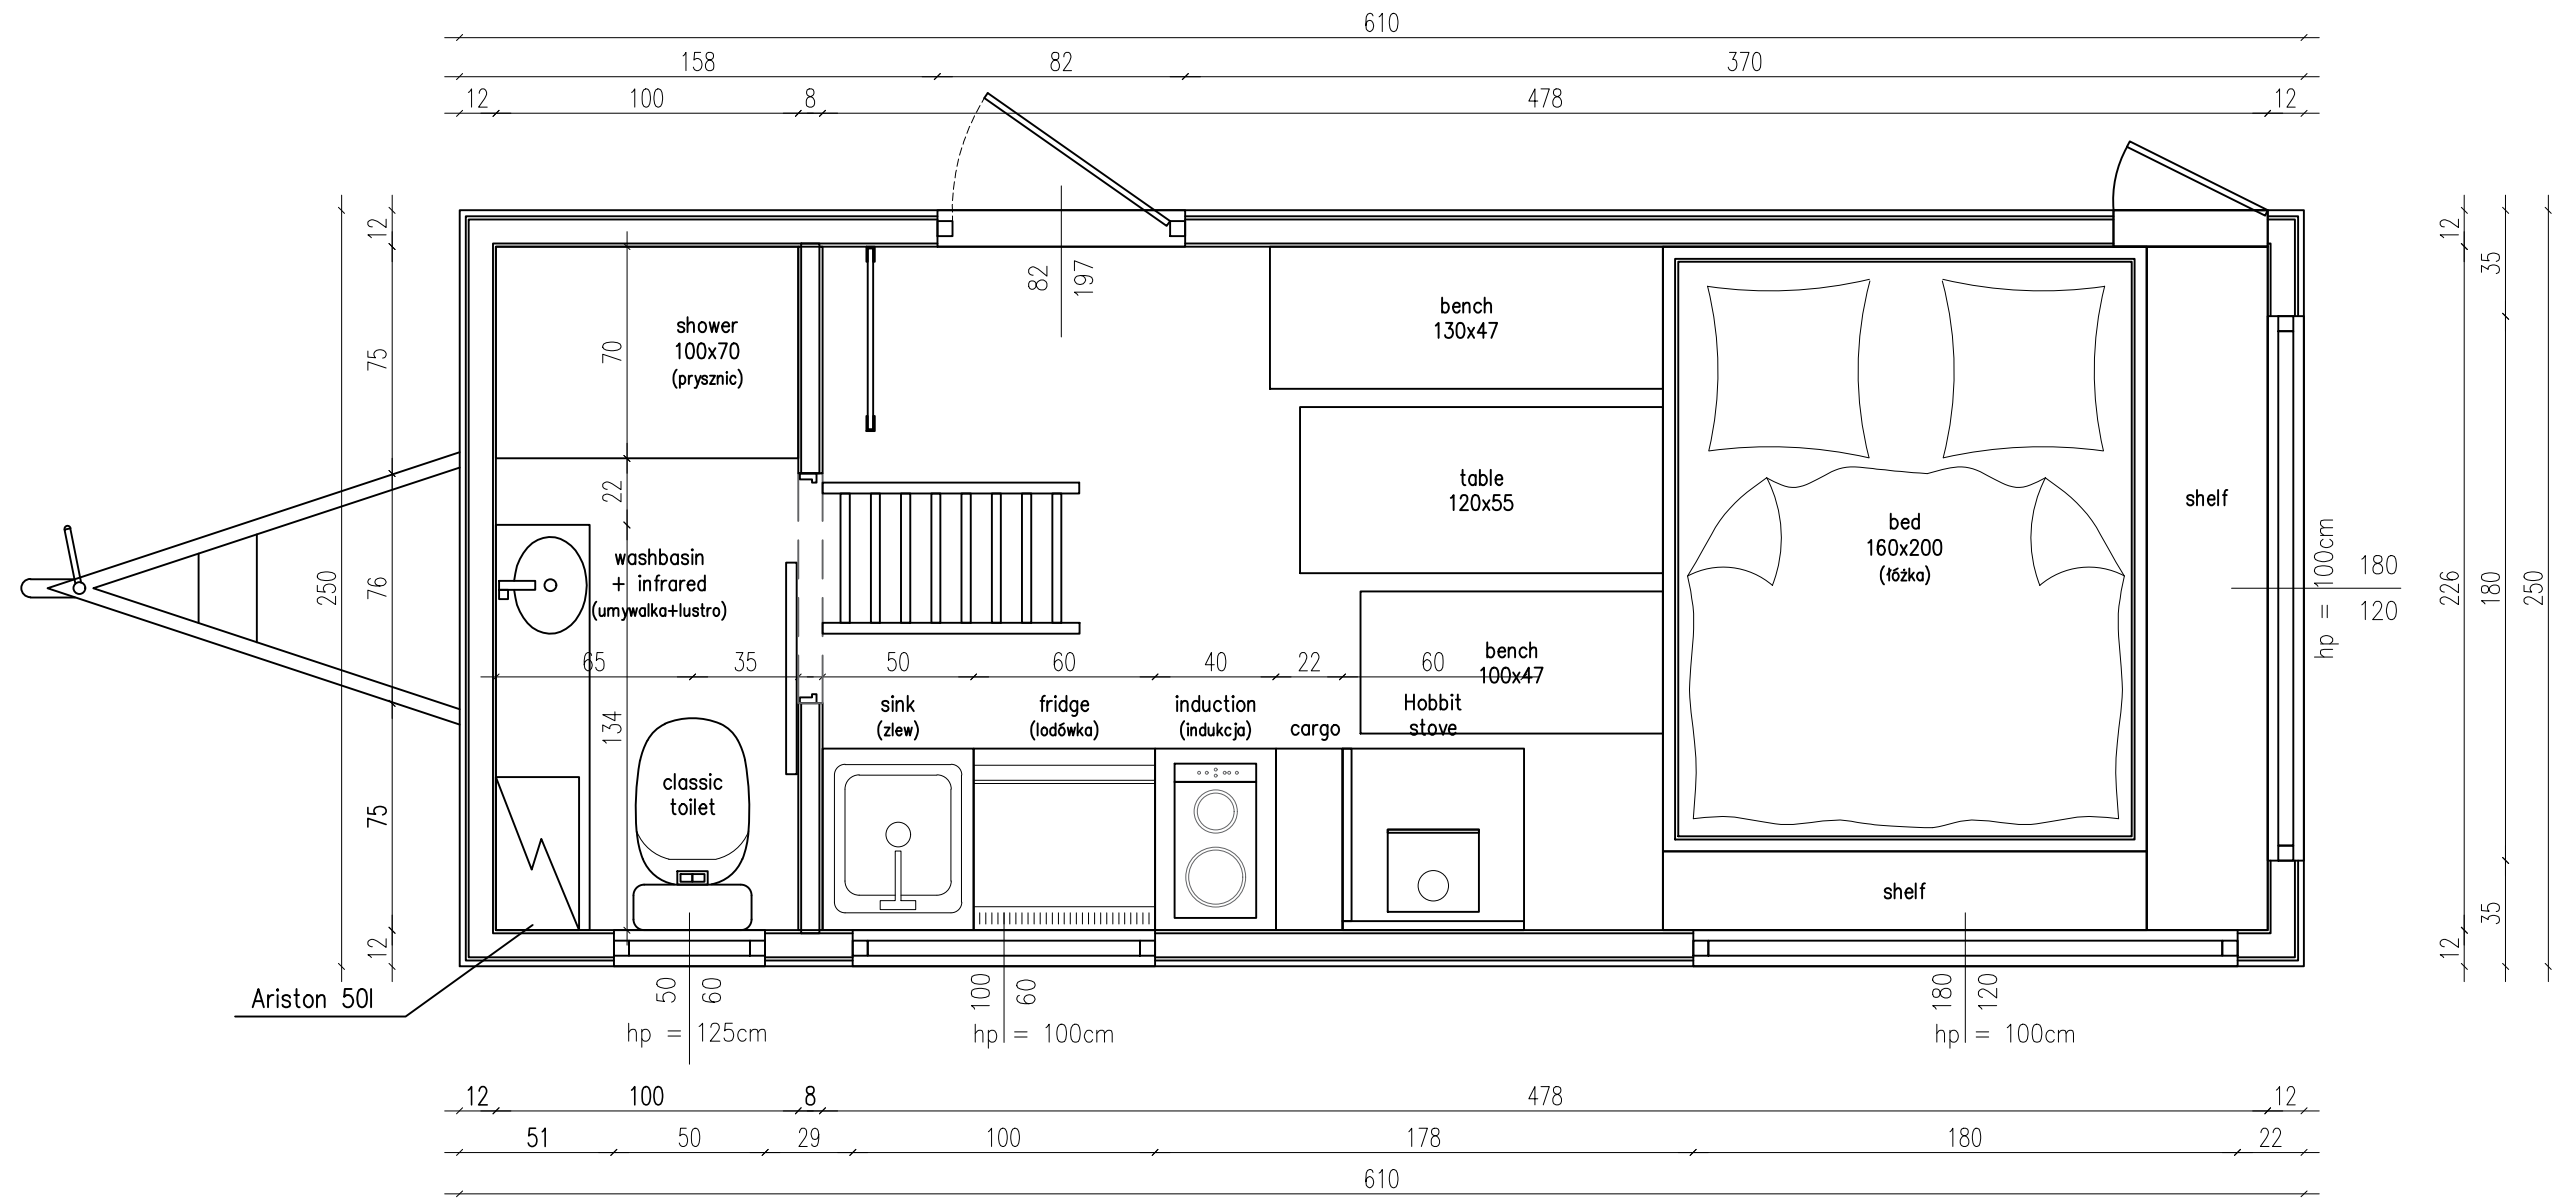


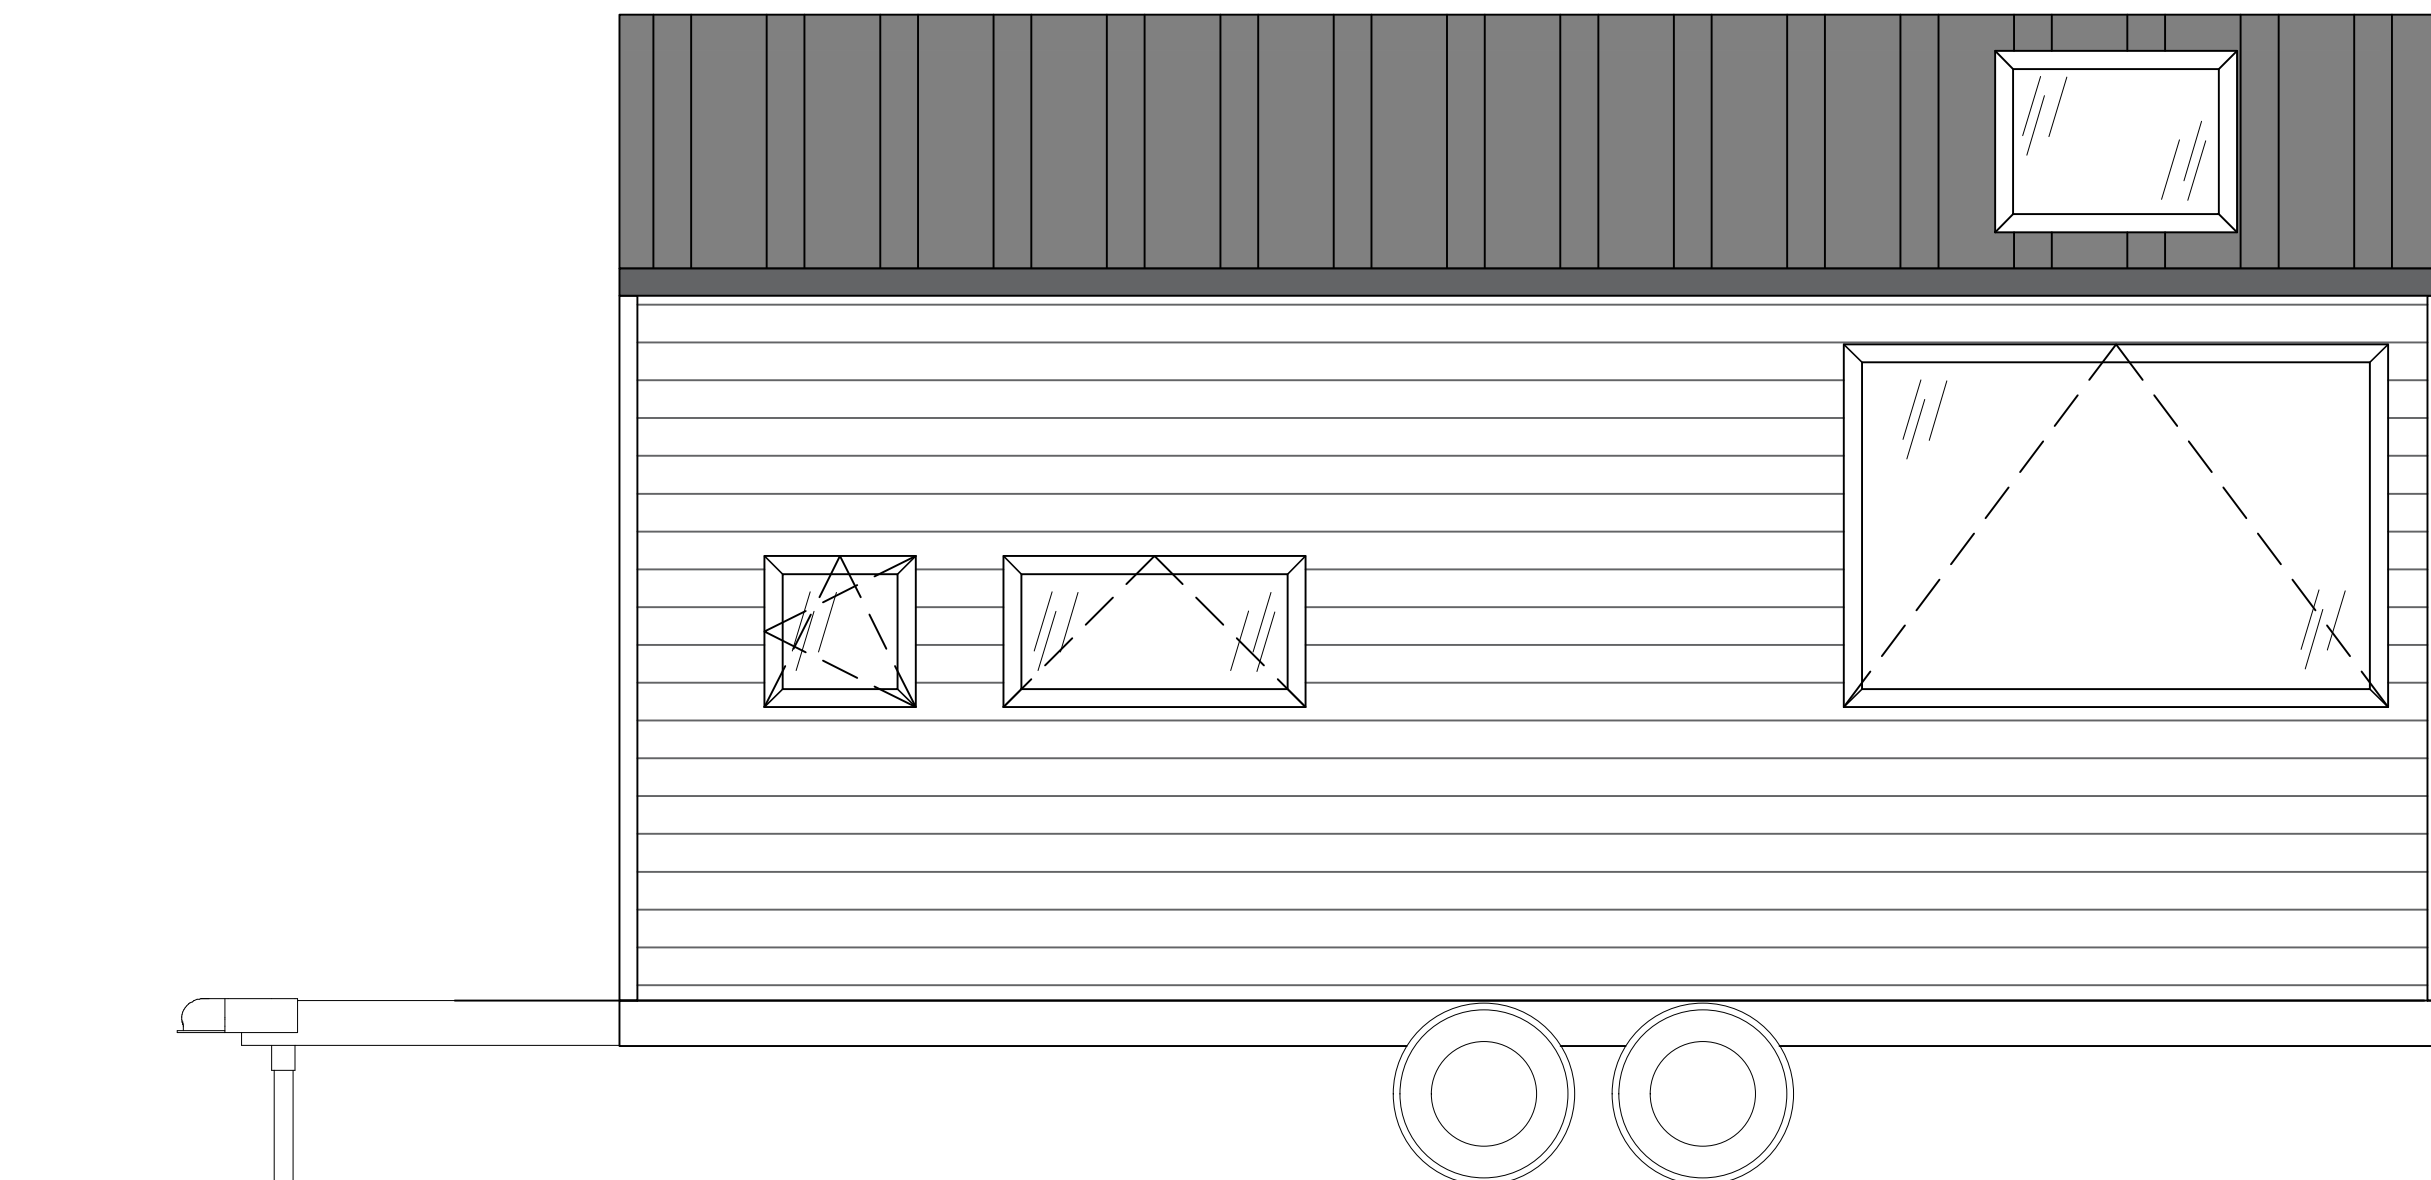
budka na dyszlu – NIE  
 appliance shed – NO

TEMAT:	<b>SOFIA TINY HOUSE</b>	RYS. A
TYTUŁ:	<b>FLOOR PLAN</b>	SCALE 1:33
 <b>AURORA COMPANY</b>	TH 298	DATA 01.23


# RZUT ANTRESOLI / FIRST FLOOR

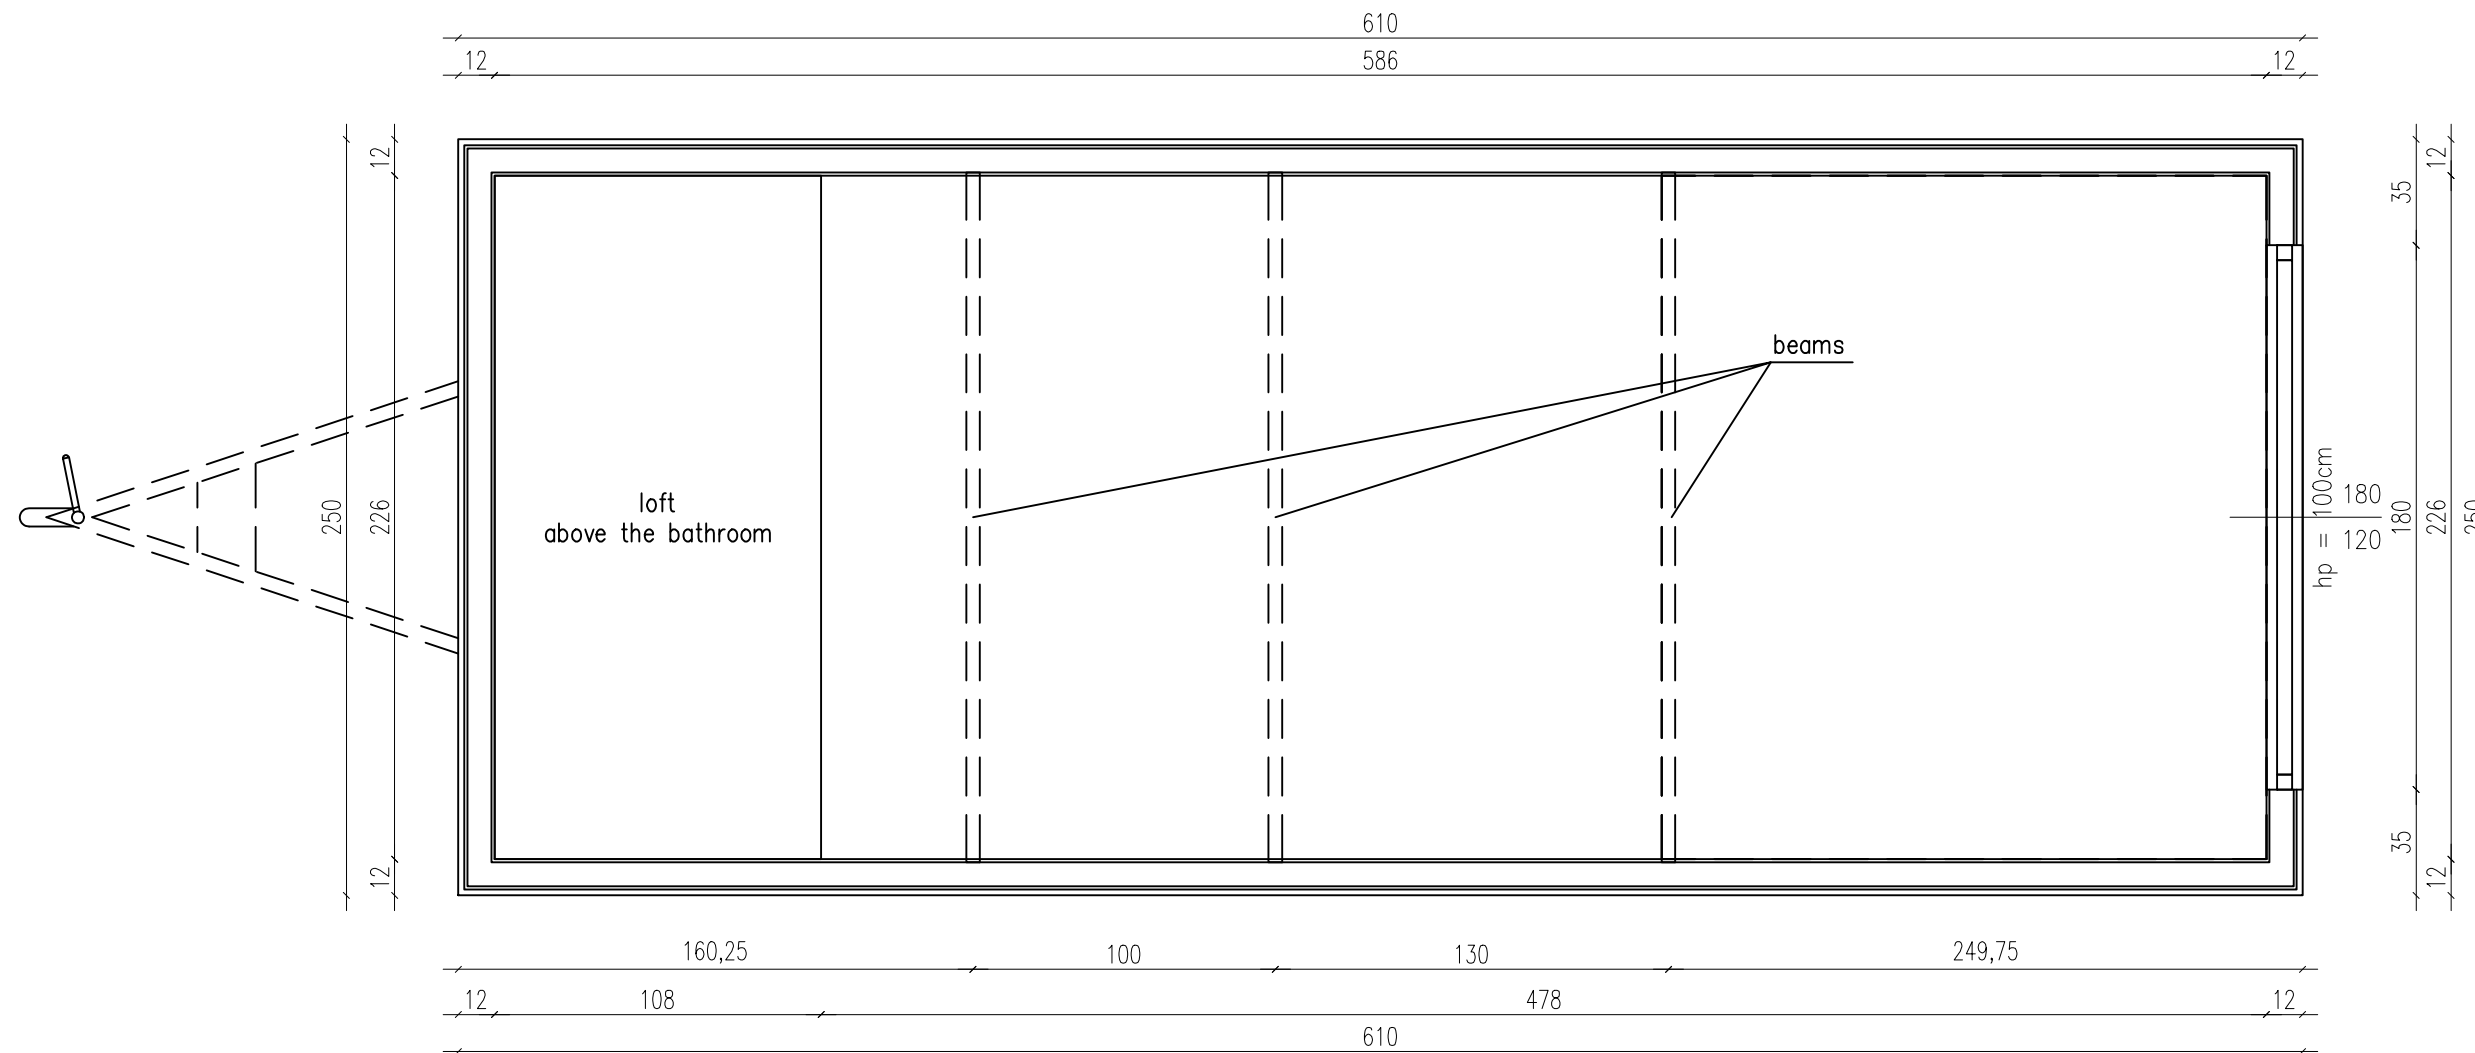


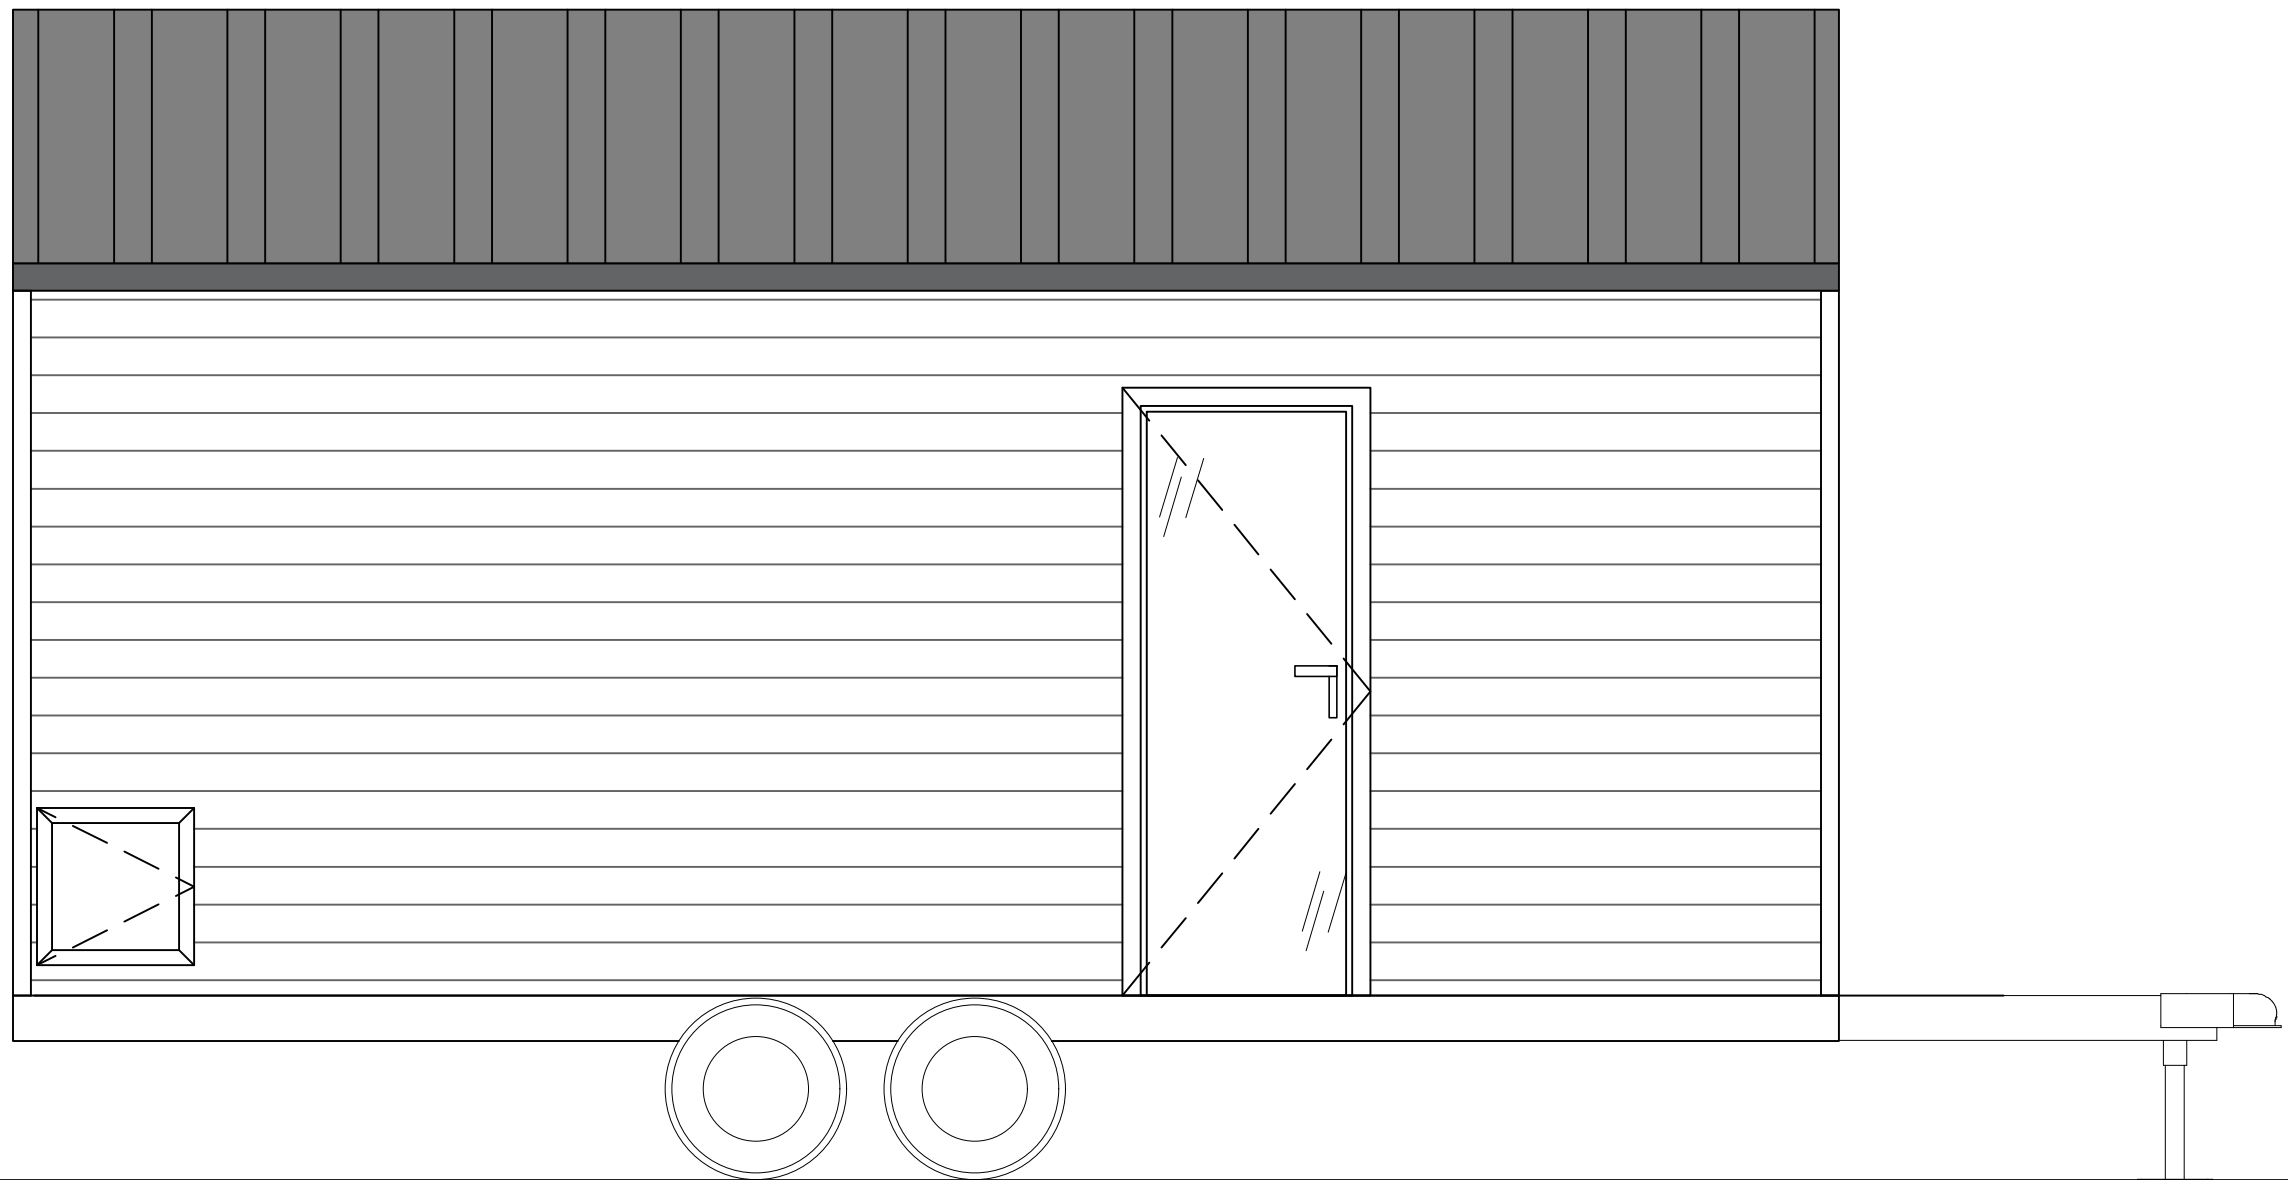
TEMAT:	<b>SOFIA TINY HOUSE</b>	RYS. B
TYTUŁ:	<b>LOFT PLAN</b>	SCALE 1:33
	<b>AURORA COMPANY</b>	TH 298 DATA 01.23




TEMAT:	<b>SOFIA TINY HOUSE</b>	RYS. <b>9</b>
TYTUŁ:	<b>ELEWACJA 2</b>	SCALE <b>1:33</b>
 <b>AURORA COMPANY</b>	TH <b>298</b>	DATA <b>01.23</b>

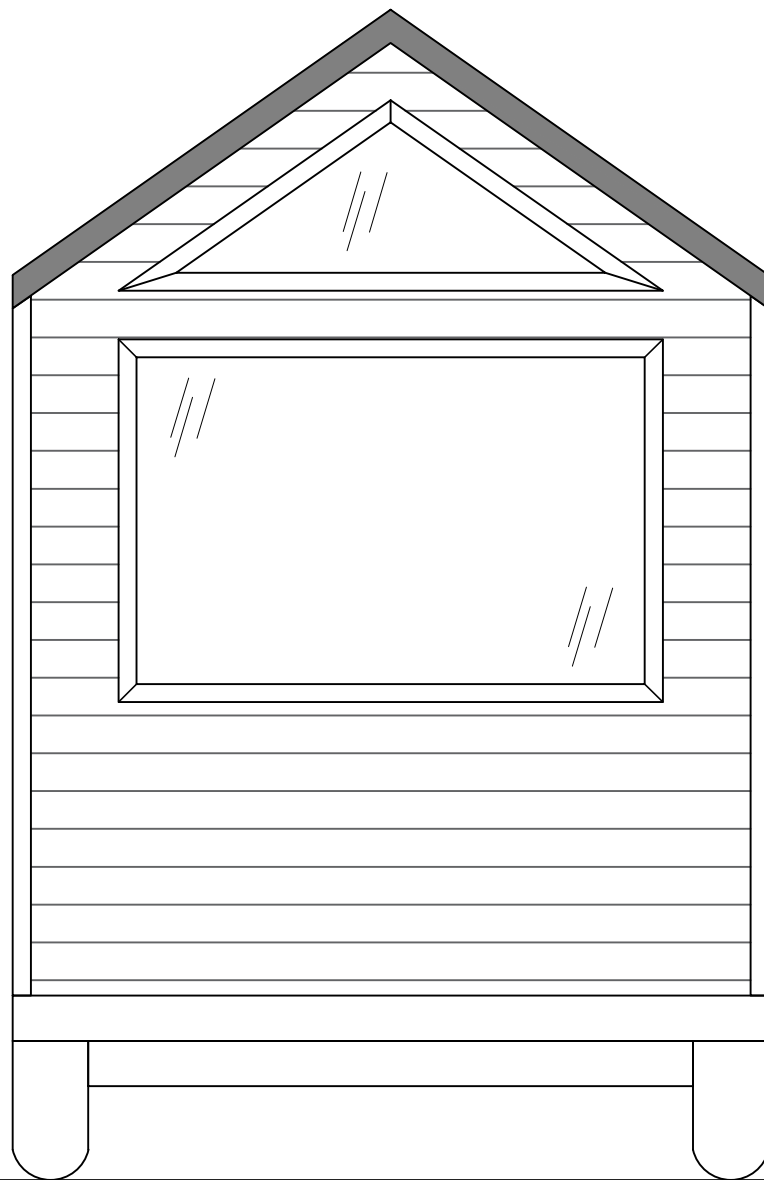

TEMAT:	<b>SOFIA TINY HOUSE</b>	RYS. <b>10</b>
TYTUŁ:	<b>ELEWACJA BOK1 I BOK2</b>	SCALE <b>1:33</b>
	<b>AURORA COMPANY</b>	TH <b>298</b>
		DATA <b>01.23</b>



TEMAT:	<b>SOFIA TINY HOUSE</b>	RYS. <b>8</b>
TYTUŁ:	<b>ELEWACJA 1</b>	SCALE <b>1:33</b>
	<b>AURORA COMPANY</b>	TH <b>298</b>
		DATA <b>01.23</b>