



## Ausstattungsliste Sunshine 249

Trailer

Isolierung – Metisse

Außenfassade – Fichte

PVC Fenster & Einflügelige Standard Tür (verglast)

Fußboden im Hauptraum – Laminat

Fußboden im Badezimmer – Laminat

Zwischengeschoss für Gepäck 50cm

Isolierter Schuppen auf der Deichsel

LED Beleuchtung

### Wohnzimmer:

Treppen mit Stauraumfunktion

Sofa mit Schlaffunktion

Handlauf

### Badezimmer:

FIBO Wände

Waschbeckenschrank mit verlängerter Platte

Dusche mit Glastür

Toilette Separett Villa 9000

Schiebetür

Gas Warmwasseraufbereiter

### Küche:

Schrank mit 3 Schubladen

Spülenschrank

Ofenschrank

Platz für einen Kühlschrank

2 Brenner Gasherd

Gas Ofen

kleiner Kühlschrank

Dunstabzugshaube verbaut im Schrank

Hängeschrank mit Türen

Freistehender Küchentisch, 2 Hocker mit Ablage und Bank

Spritzschutzwand

### Schlafbereich (Über dem Badezimmer):

Schutzbarriere mit Muster

Matratzenrahmen 160x200

### Heizungsart:

Holofen Salamander

Klimaanlage (Heizen/Kühlen)

Infrarot Spiegel

### Extras:

Plissees

Gasvorbereitung

Frischwasserbehälter

Frostschutz Heizkabel

Netz für Nagetiere

Solaranlage 1800W

Lichtdimmer

Außentreppe

### Transport:

1,50 € netto pro Kilometer

**Kaufpreis Netto**


**59.960,00 €**


**19% MwSt.**

**11.392,40 €**


**Kaufpreis Brutto**



**71.352,40 €**

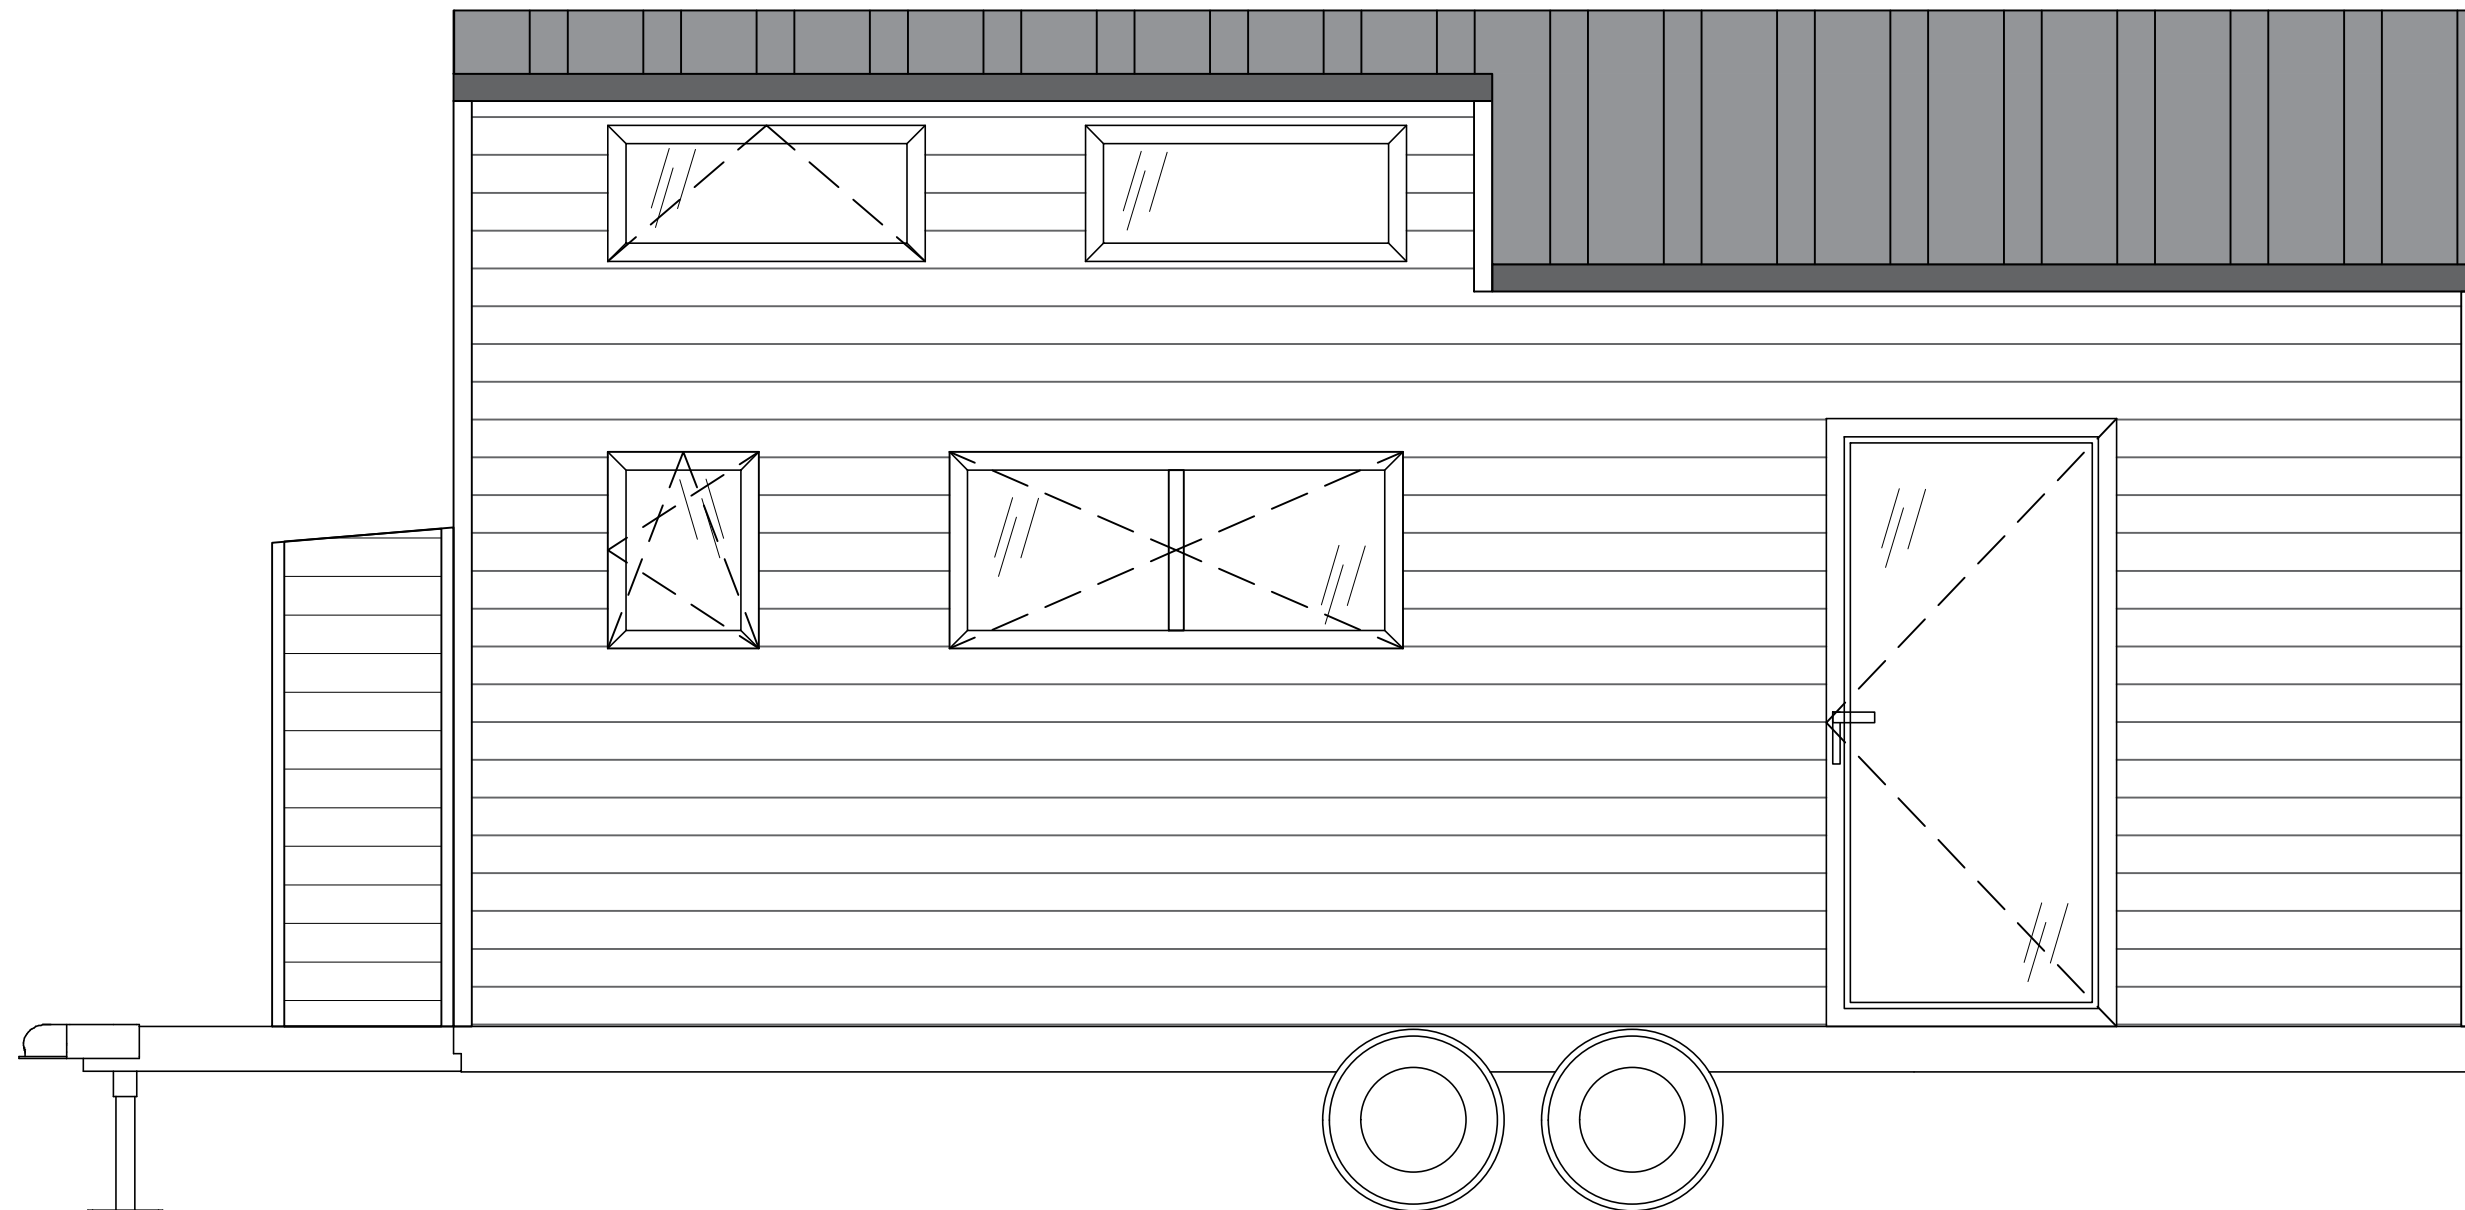


TEMAT:	<b>SUNSHINE TINY HOUSE</b>	RYS. <b>8</b>
TYTUŁ:	<b>ELEWACJA 1</b>	SCALE <b>1:33</b>
	<b>AURORA COMPANY</b>	TH <b>249</b> DATA <b>09.22</b>




TEMAT:	<b>SUNSHINE TINY HOUSE</b>	RYS. <b>9</b>
TYTUŁ:	<b>ELEWACJA 2</b>	SCALE <b>1:33</b>
 <b>AURORA COMPANY</b>	TH <b>249</b>	DATA <b>09.22</b>

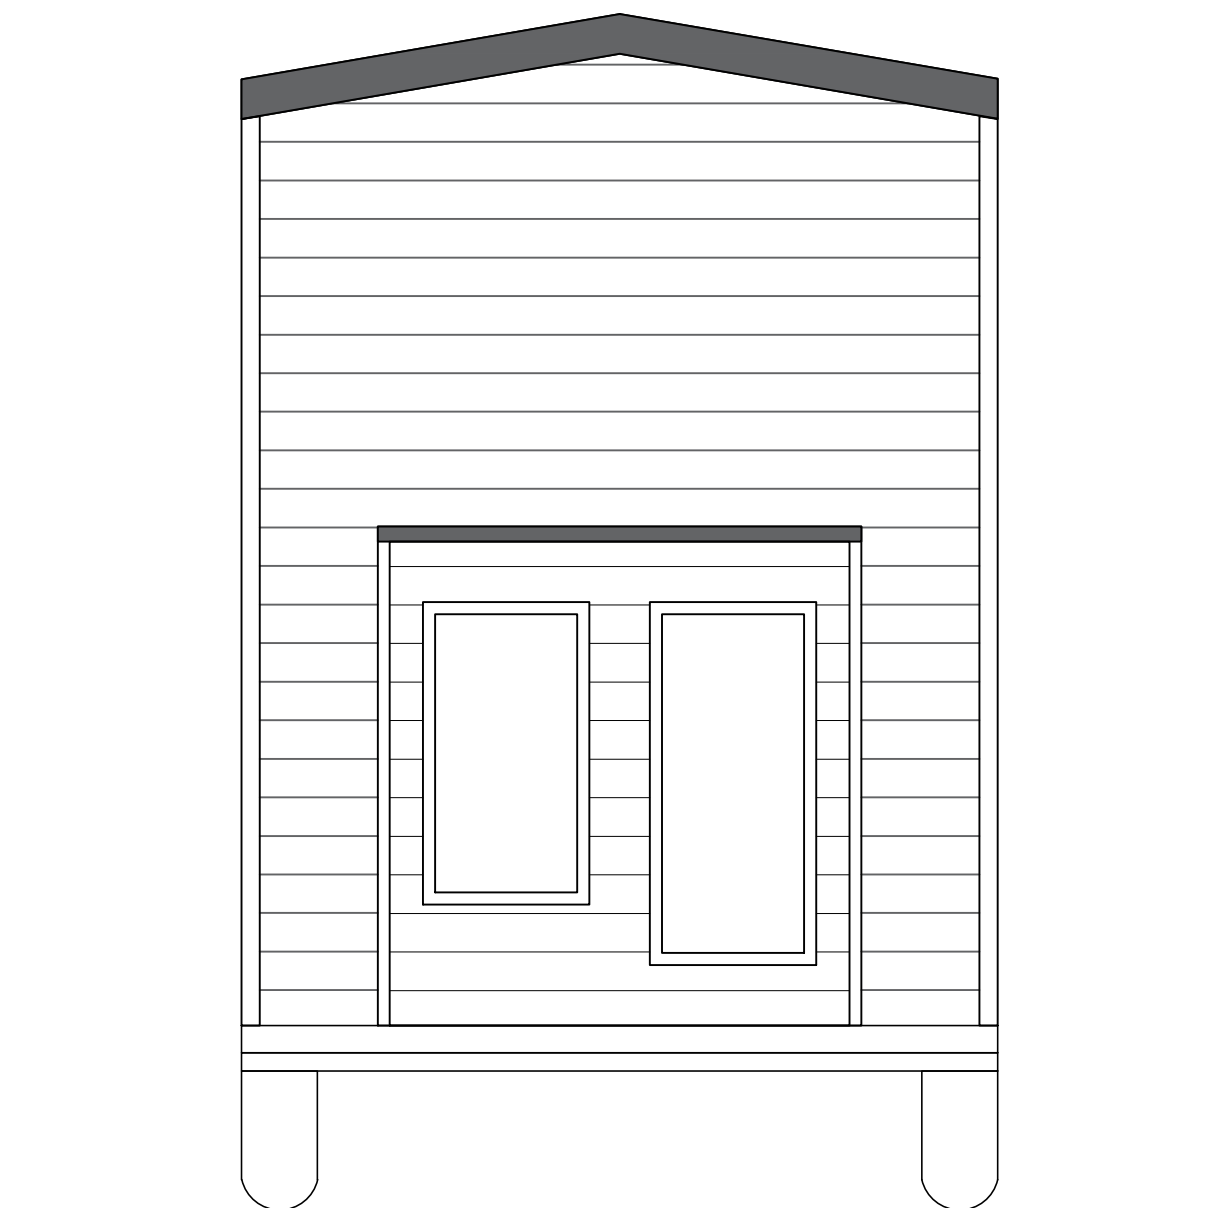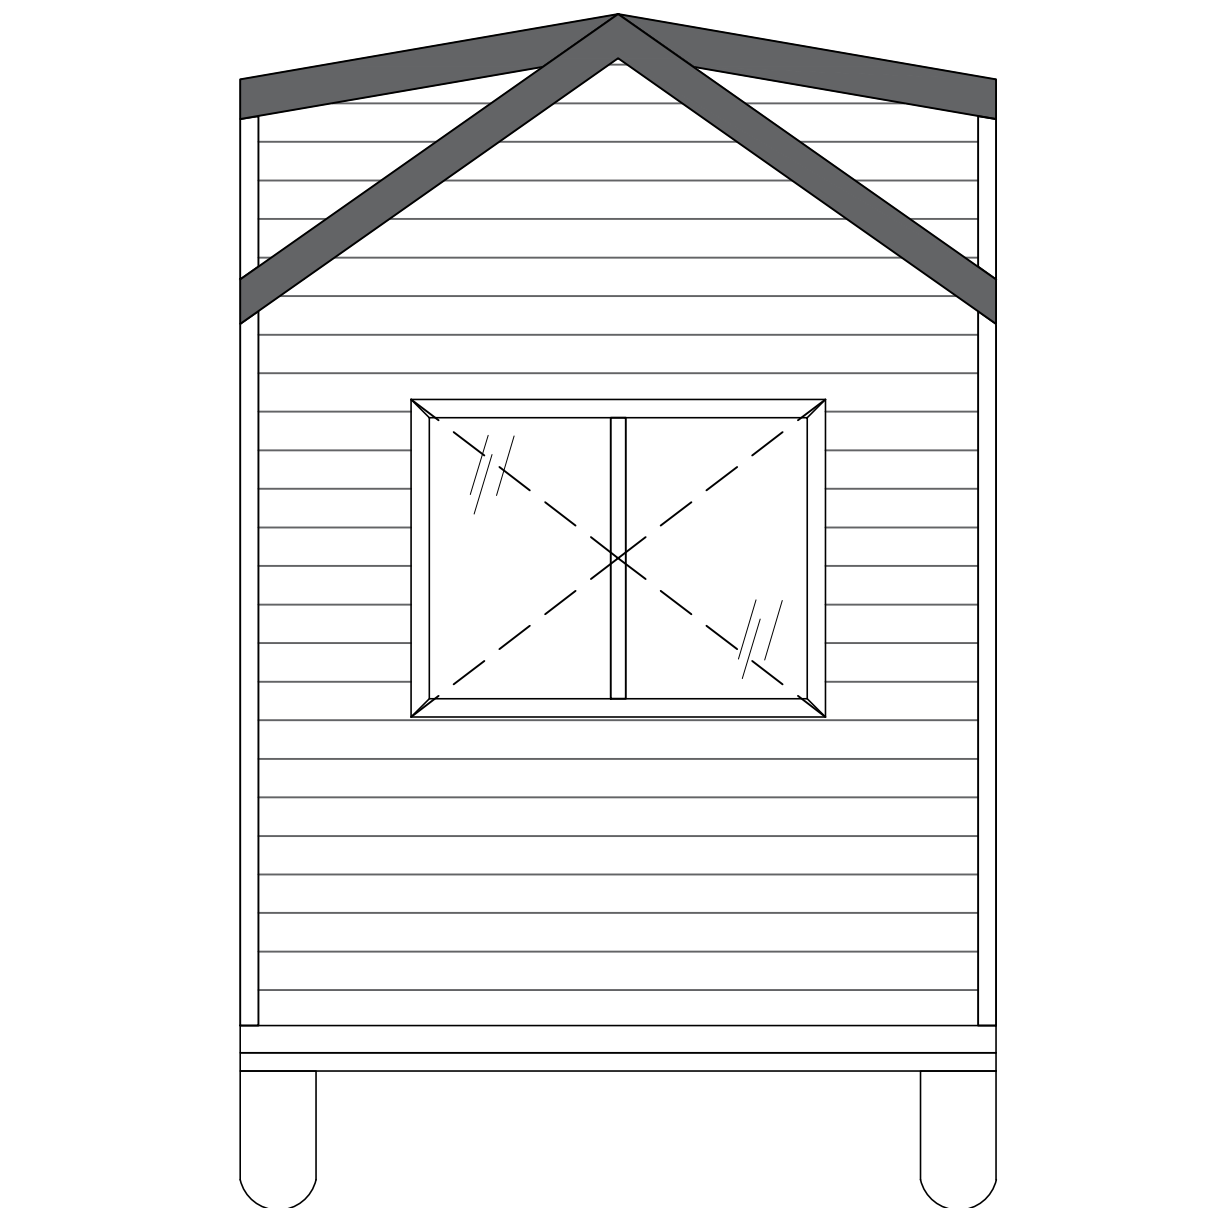


TEMAT:	<b>SUNSHINE TINY HOUSE</b>	RYS. <b>10</b>
TYTUŁ:	<b>ELEWACJA BOK1 I BOK2</b>	SCALE <b>1:33</b>
	<b>AURORA COMPANY</b>	TH <b>249</b> DATA <b>09.22</b>


# RZUT PARTERU / GROUND FLOOR

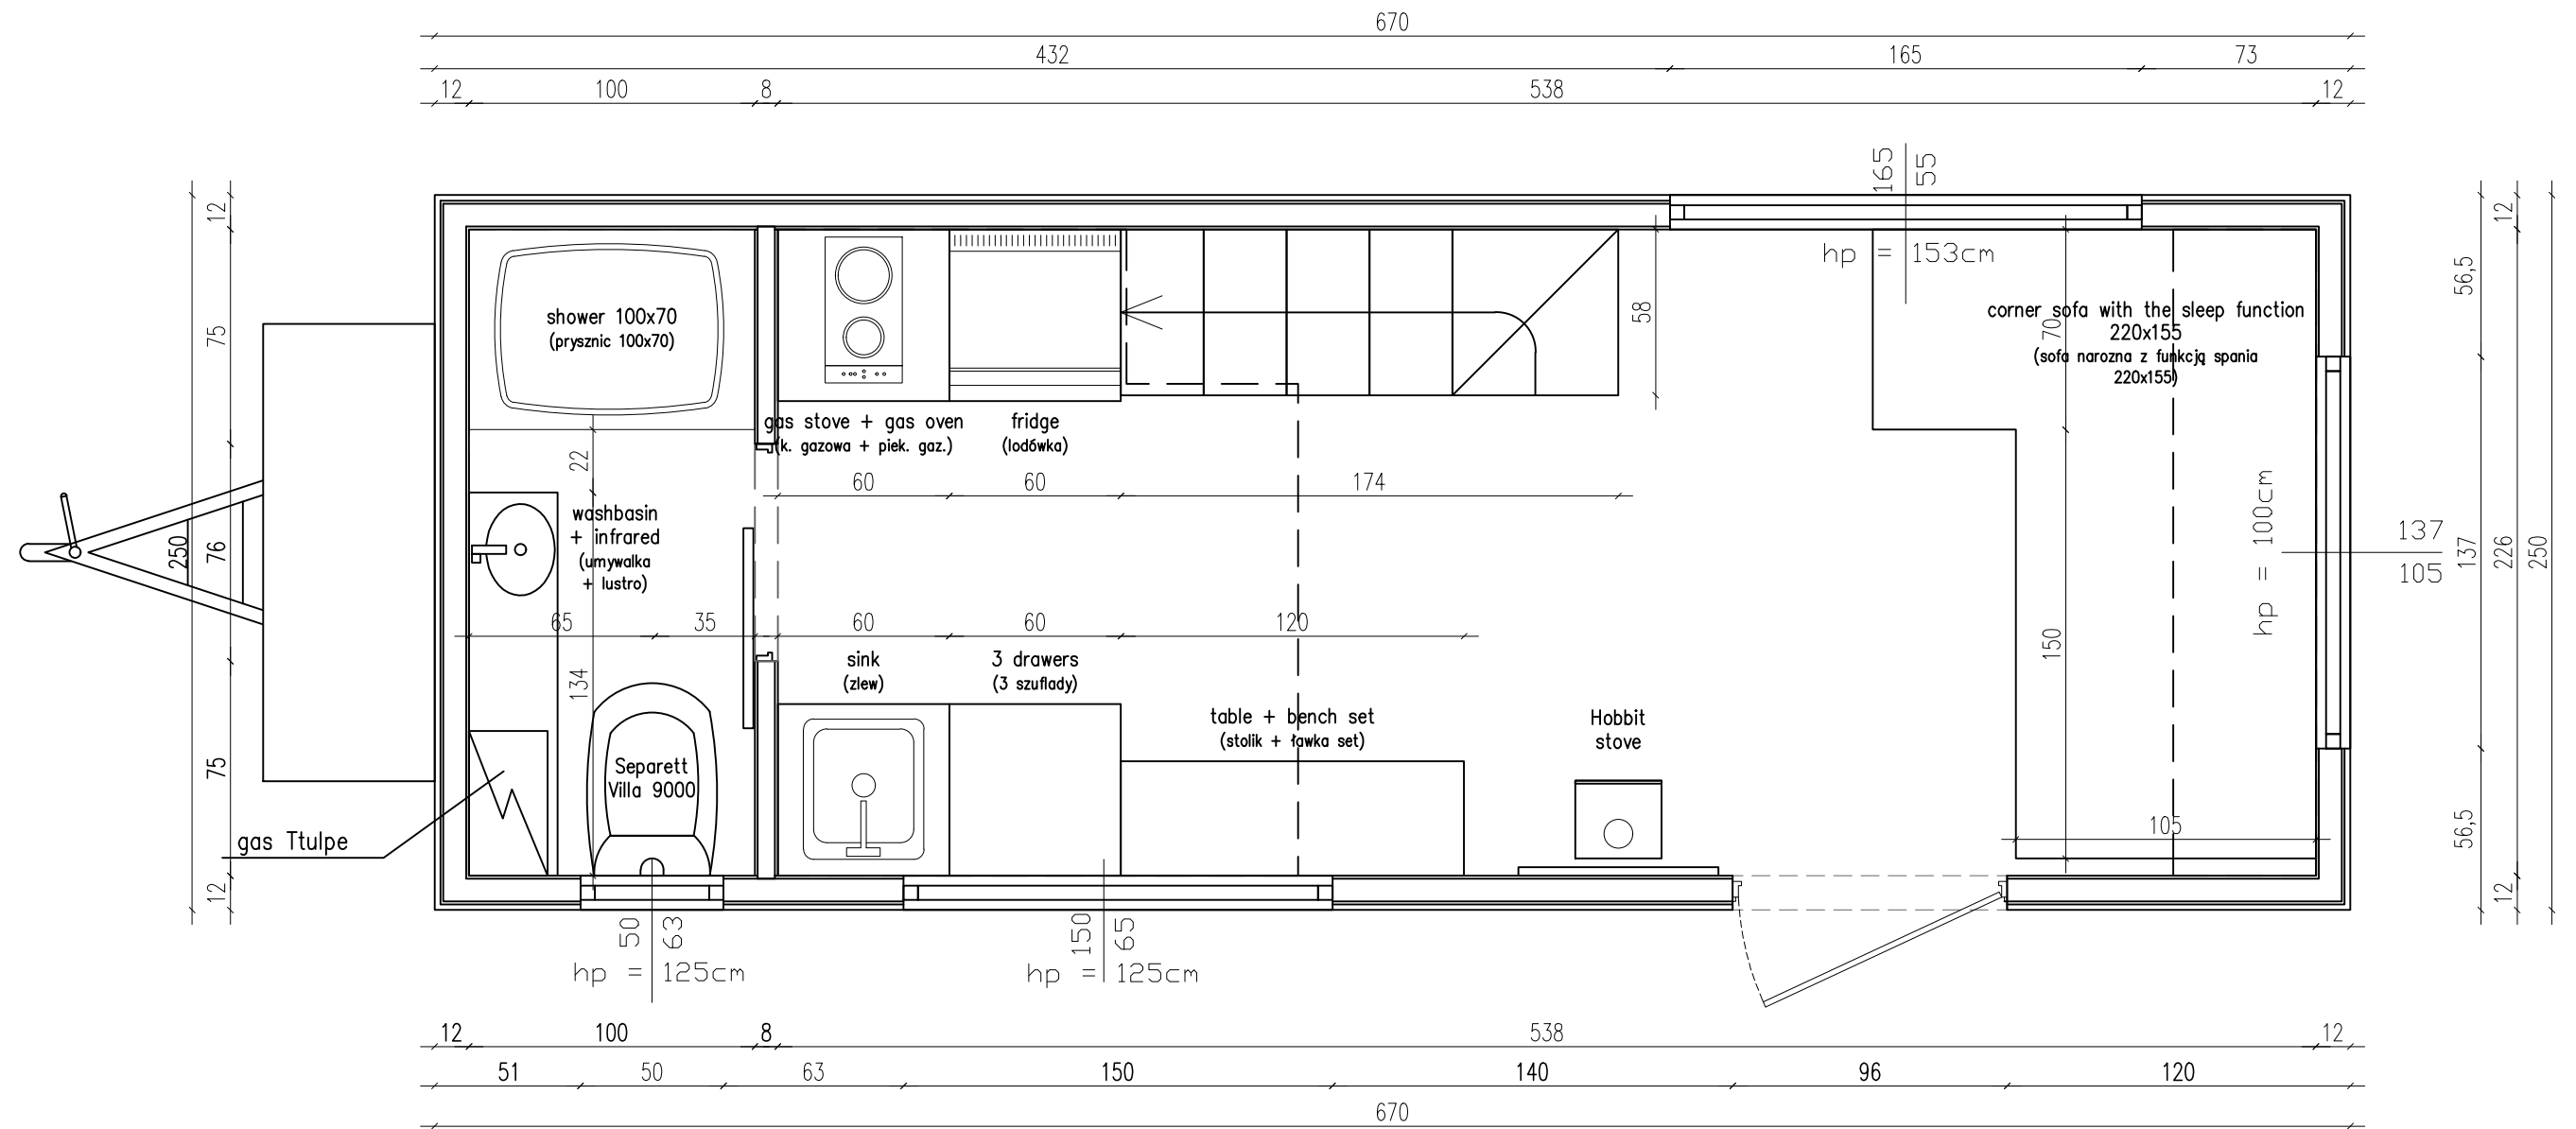


budka na dyszlu – TAK  
 appliance shed – YES

TEMAT:	<b>SUNSHINE TINY HOUSE</b>	RYS. A
TYTUŁ:	<b>FLOOR PLAN</b>	SCALE 1:33
 <b>AURORA COMPANY</b>		TH 249 DATA 09.22

# RZUT ANTRESOLI / FIRST FLOOR

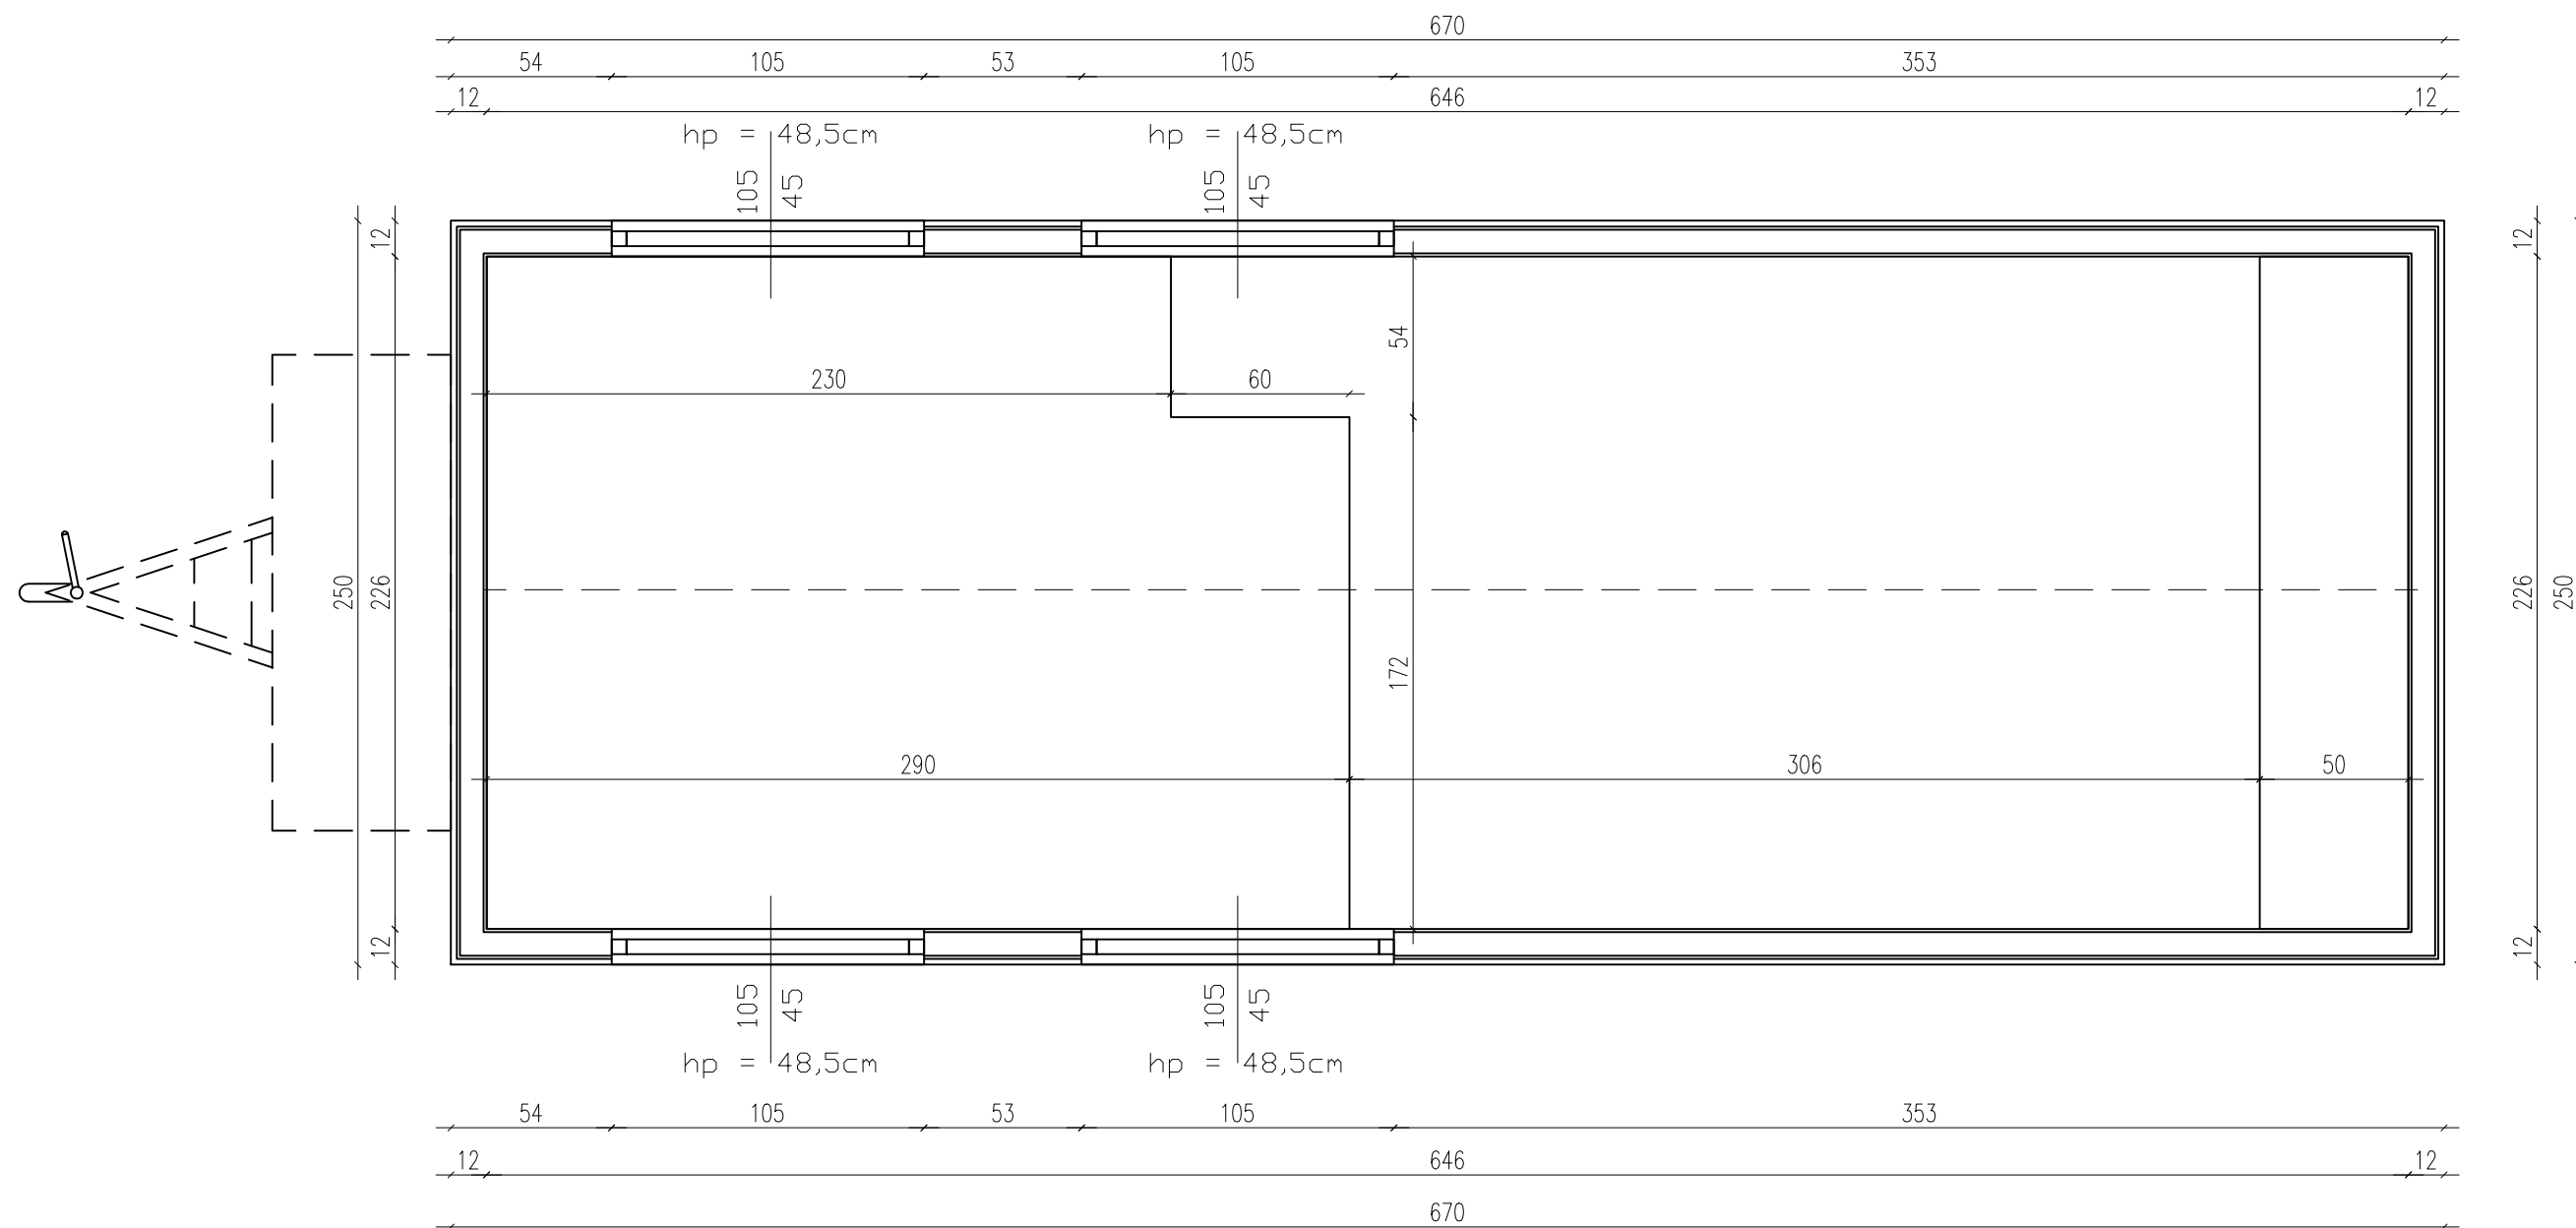

TEMAT:	<b>SUNSHINE TINY HOUSE</b>	RYS. <b>B</b>
TYTUŁ:	<b>LOFT PLAN</b>	SCALE <b>1:33</b>
	<b>AURORA COMPANY</b>	TH <b>249</b> DATA <b>09.22</b>