

Ausstattungsliste Sunshine 294

Trailer

Isolierung – Metisse

Außenfassade – Fichte

Einflügelige Eingangstür – verglast

PVC Fenster

Dachrinnen

Fußboden im Hauptraum – Laminat

Mosaik Wanddesign

Fußboden im Badezimmer – PVC

Große Schlafebene

LED-Beleuchtung

Wohnzimmer:

Treppen mit Stauraumfunktion

Sofa mit Schlaffunktion

Wandgarderobe

Handlauf

Waschbecken mit Unterschrank

Dusche mit Vorhang

Klassische Toilette

Elektrischer Warmwasseraufbereiter 50l – Ariston

abschließbare Holztür

Badezimmer:

Waschbecken mit Unterschrank

Dusche mit Vorhang

Klassische Toilette

Elektrischer Warmwasseraufbereiter 50l – Ariston

abschließbare Holztür

Küche:

Schrank mit 3 Schubladen

Spülenschrank

Ofenschrank

2 Brenner Induktion

Elektrischer Ofen

Platz für einen Kühlschrank

kleiner Kühlschrank

Hängeschrank mit Front

Dunstabzugshaube mit Schrank

Klappbarer Tisch

Spritzschutzwand

Schlafbereich (Über dem Badezimmer):

Schutzbarriere mit Muster

Heizungsart:

Klimaanlage (Heizen/Kühlen)

Infrarot Spiegel

Extras:

Plissees

Außentreppe

8 x Stabilisierungsstützen

Hausaufstellung

Transport:

1,50 € netto pro Kilometer

Kaufpreis Netto

49.075,00 €


19% MwSt.

9.324,25 €

Kaufpreis Brutto

58.399,25 €


RZUT PARTERU / GROUND FLOOR

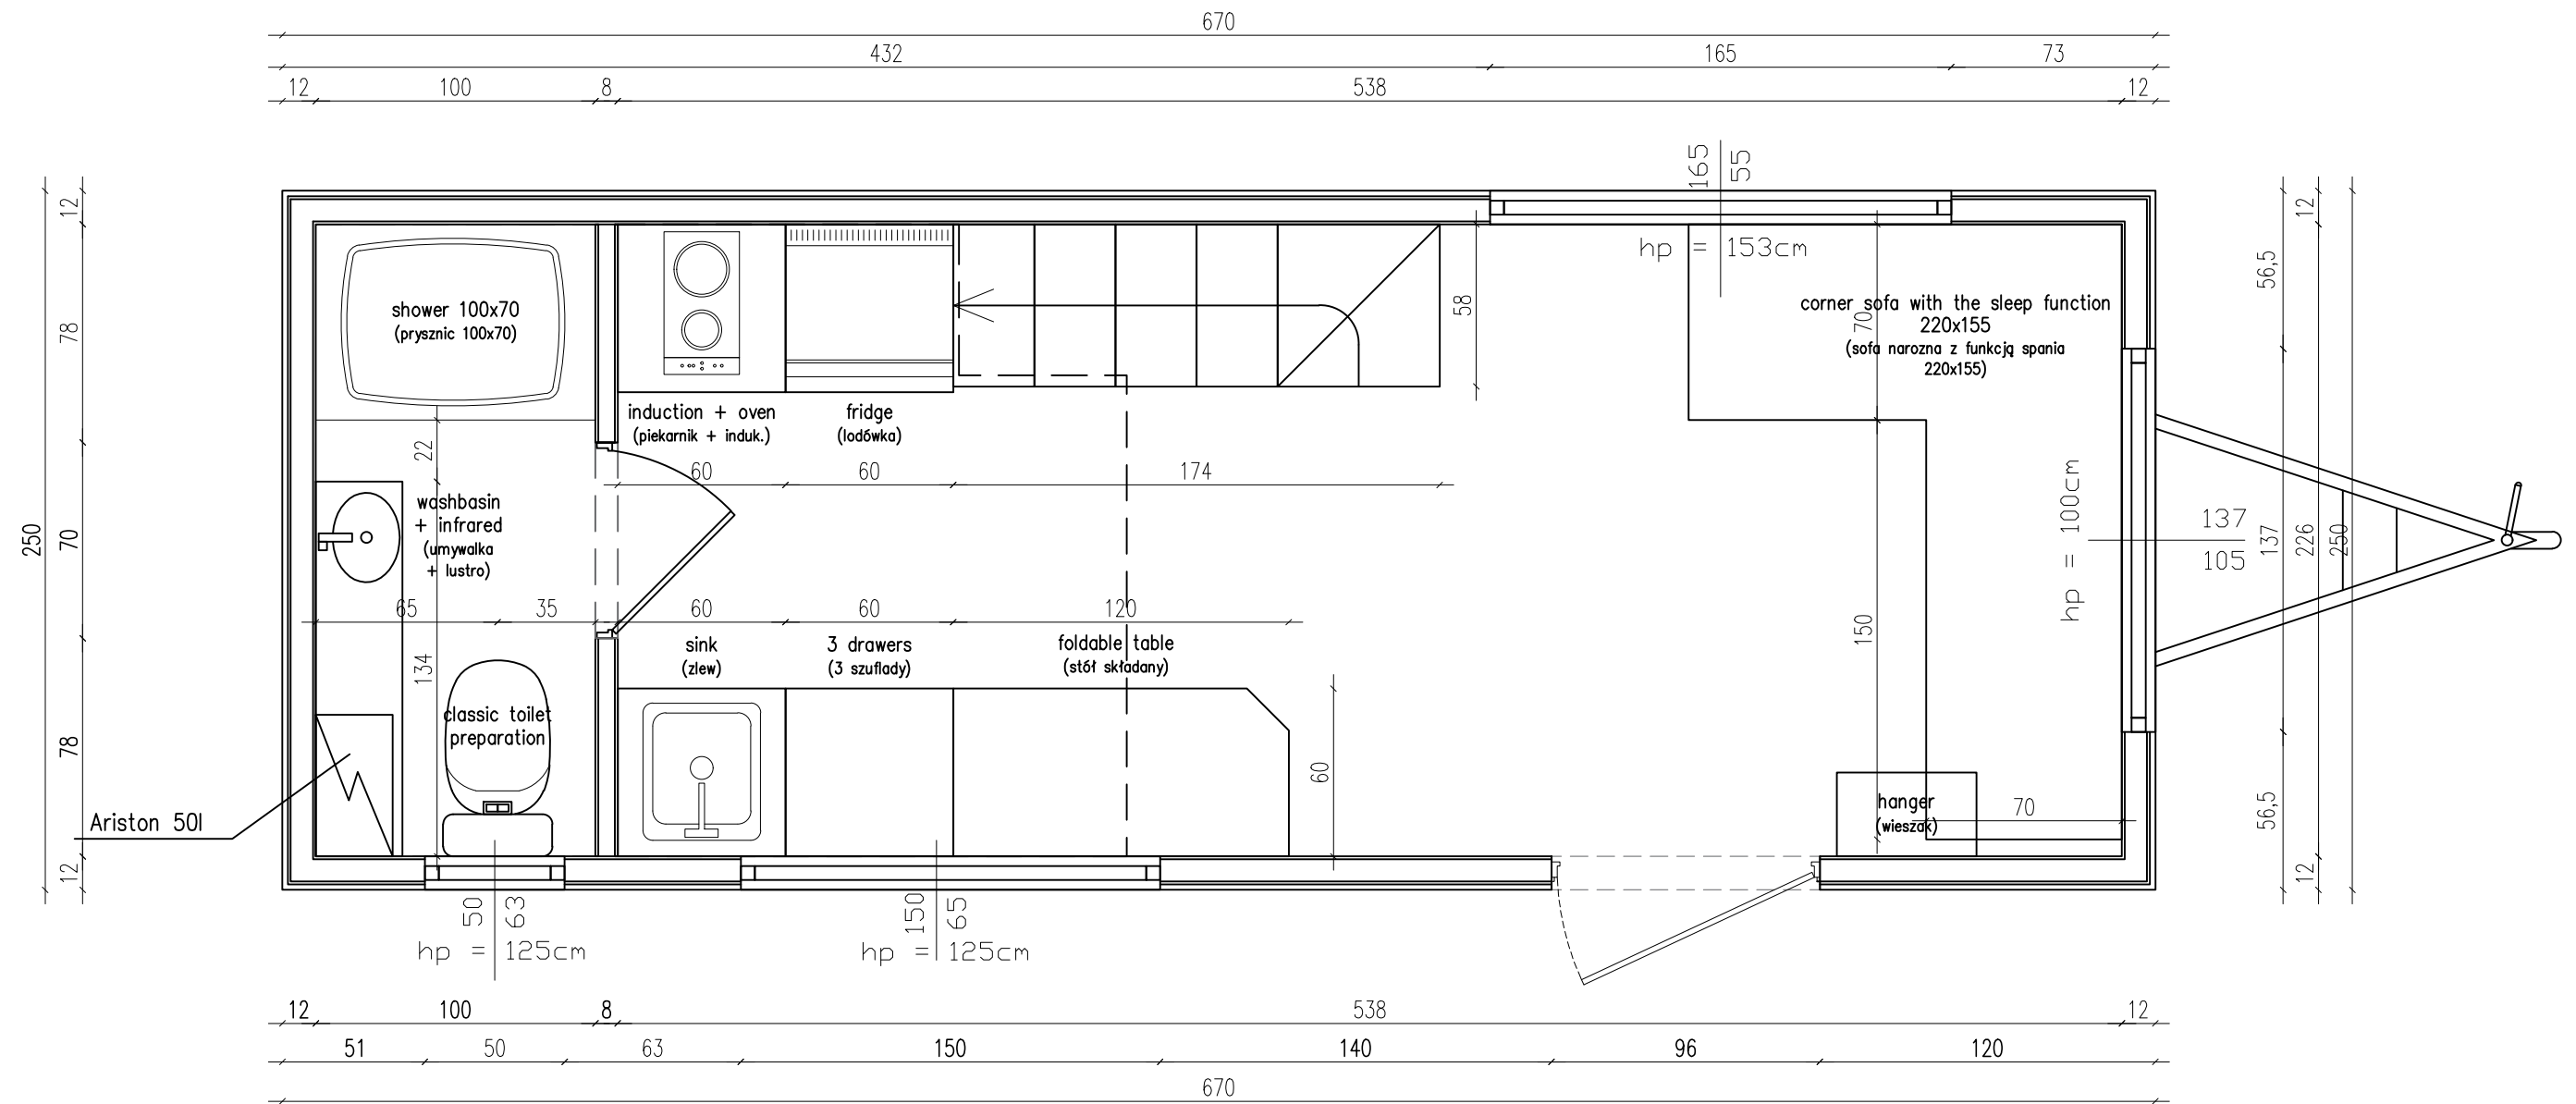


DRZWI DO ŁAZIENKI ROZWERNE – 60tki


OTWÓR 70cm szerokości W ŚWIETLE!


budka na dyszlu – NIE
appliance shed – NO

TEMAT:	SUNSHINE TINY HOUSE	RYS. A
TYTUŁ:	FLOOR PLAN	SCALE 1:33
 AURORA COMPANY		TH 294 DATA 12.22


RZUT ANTRESOLI / FIRST FLOOR

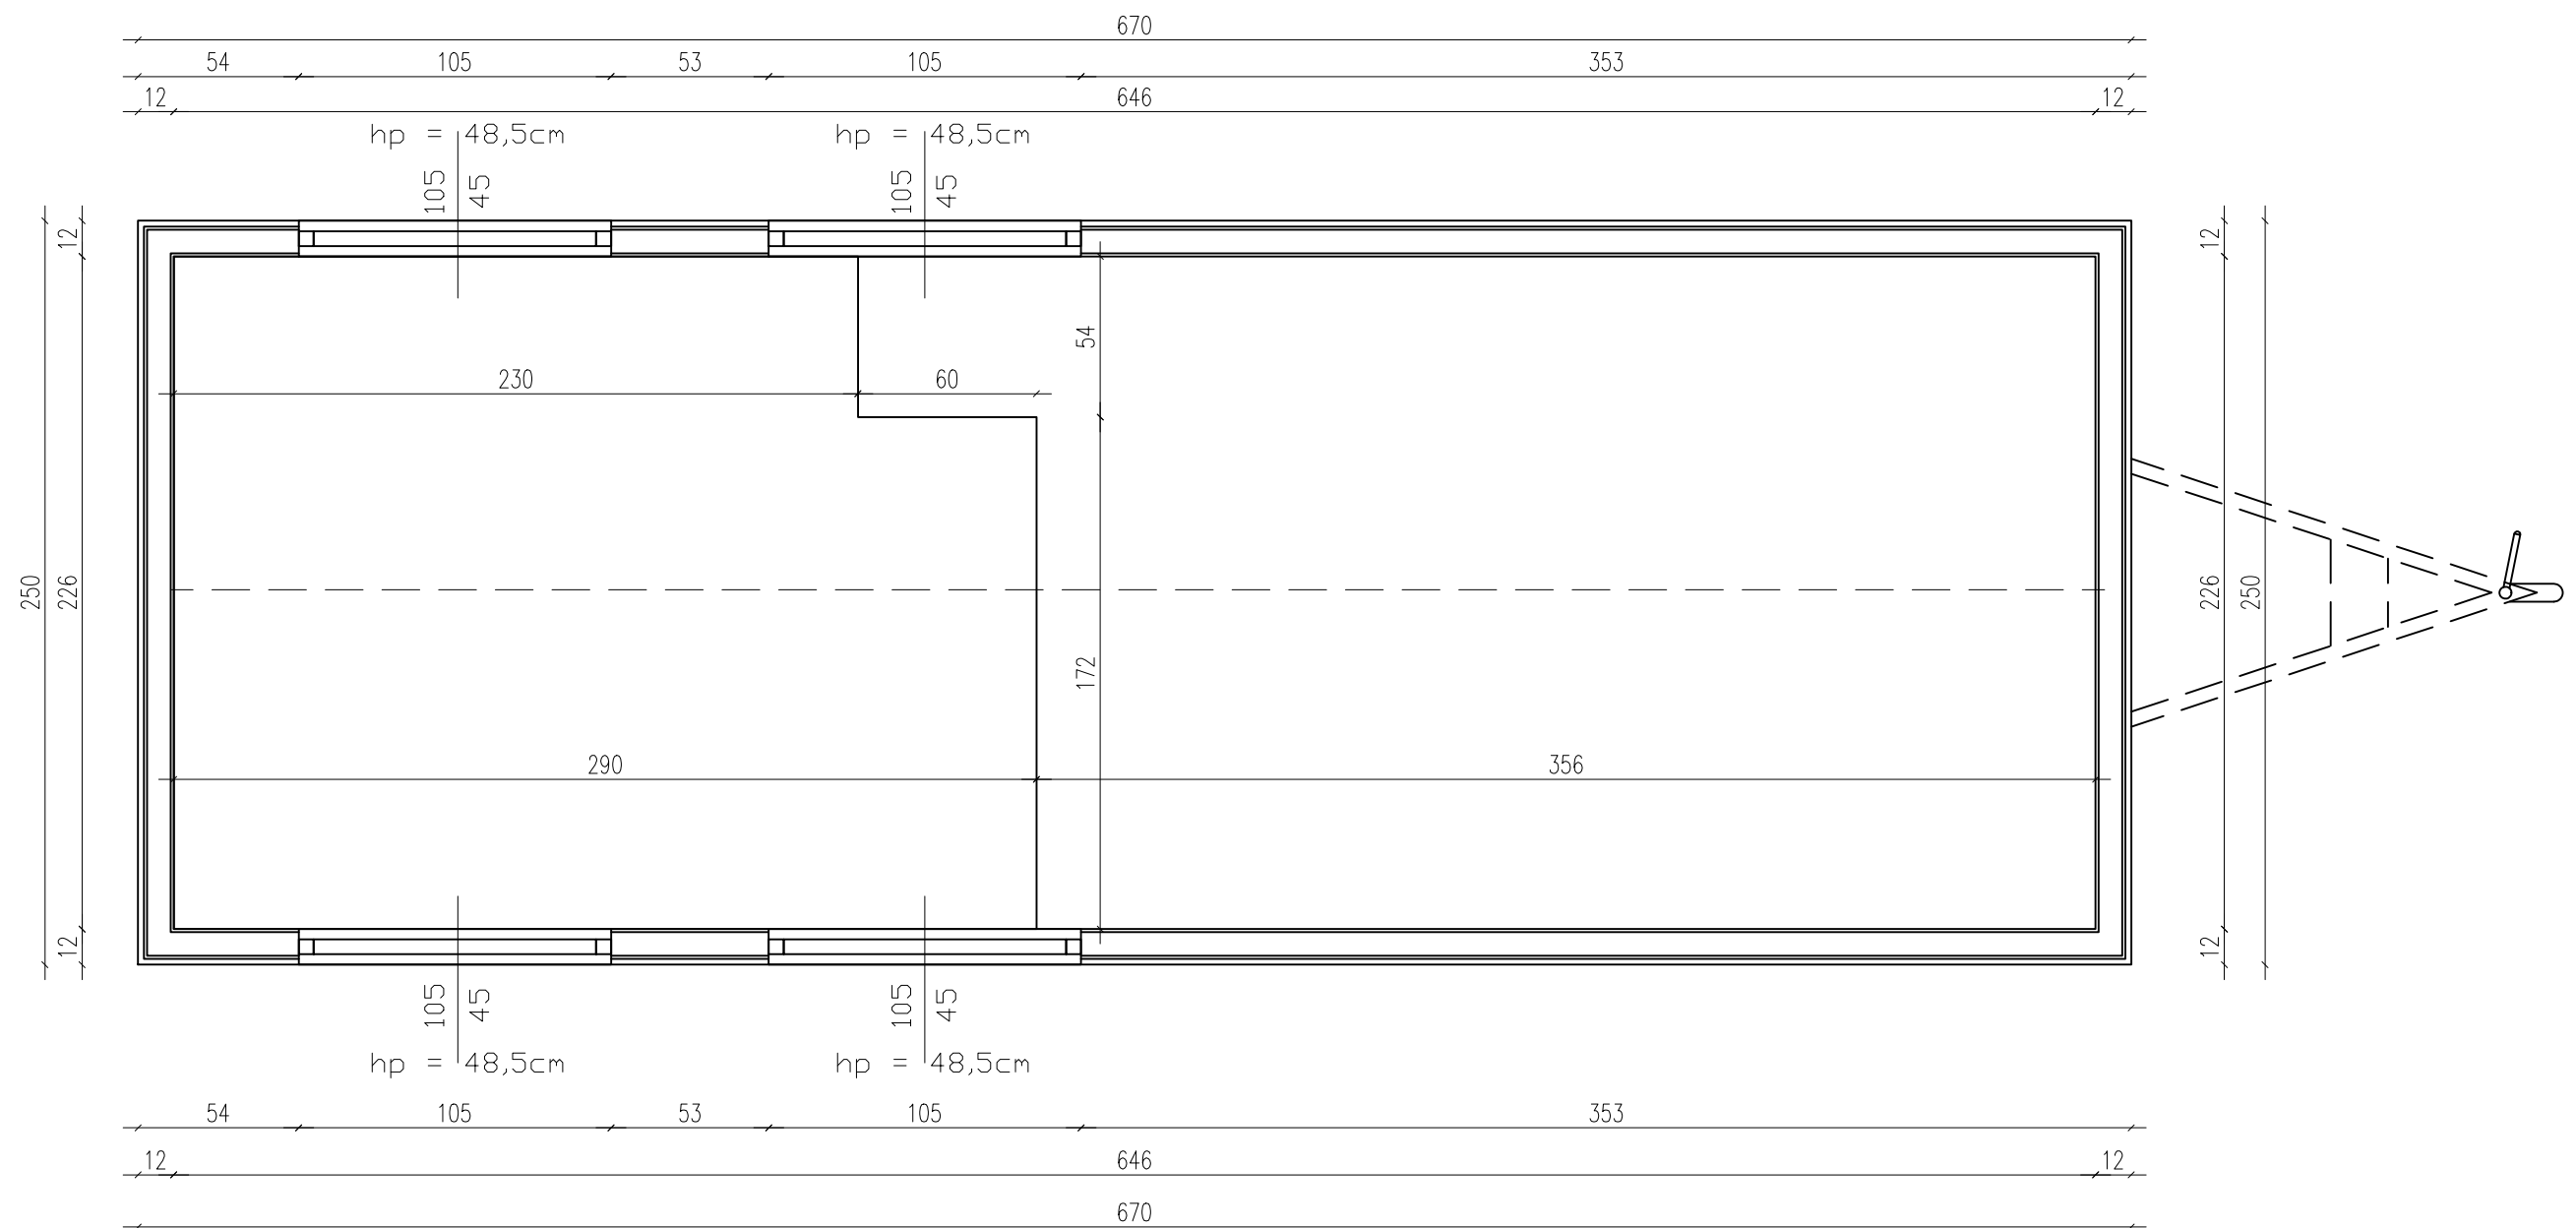


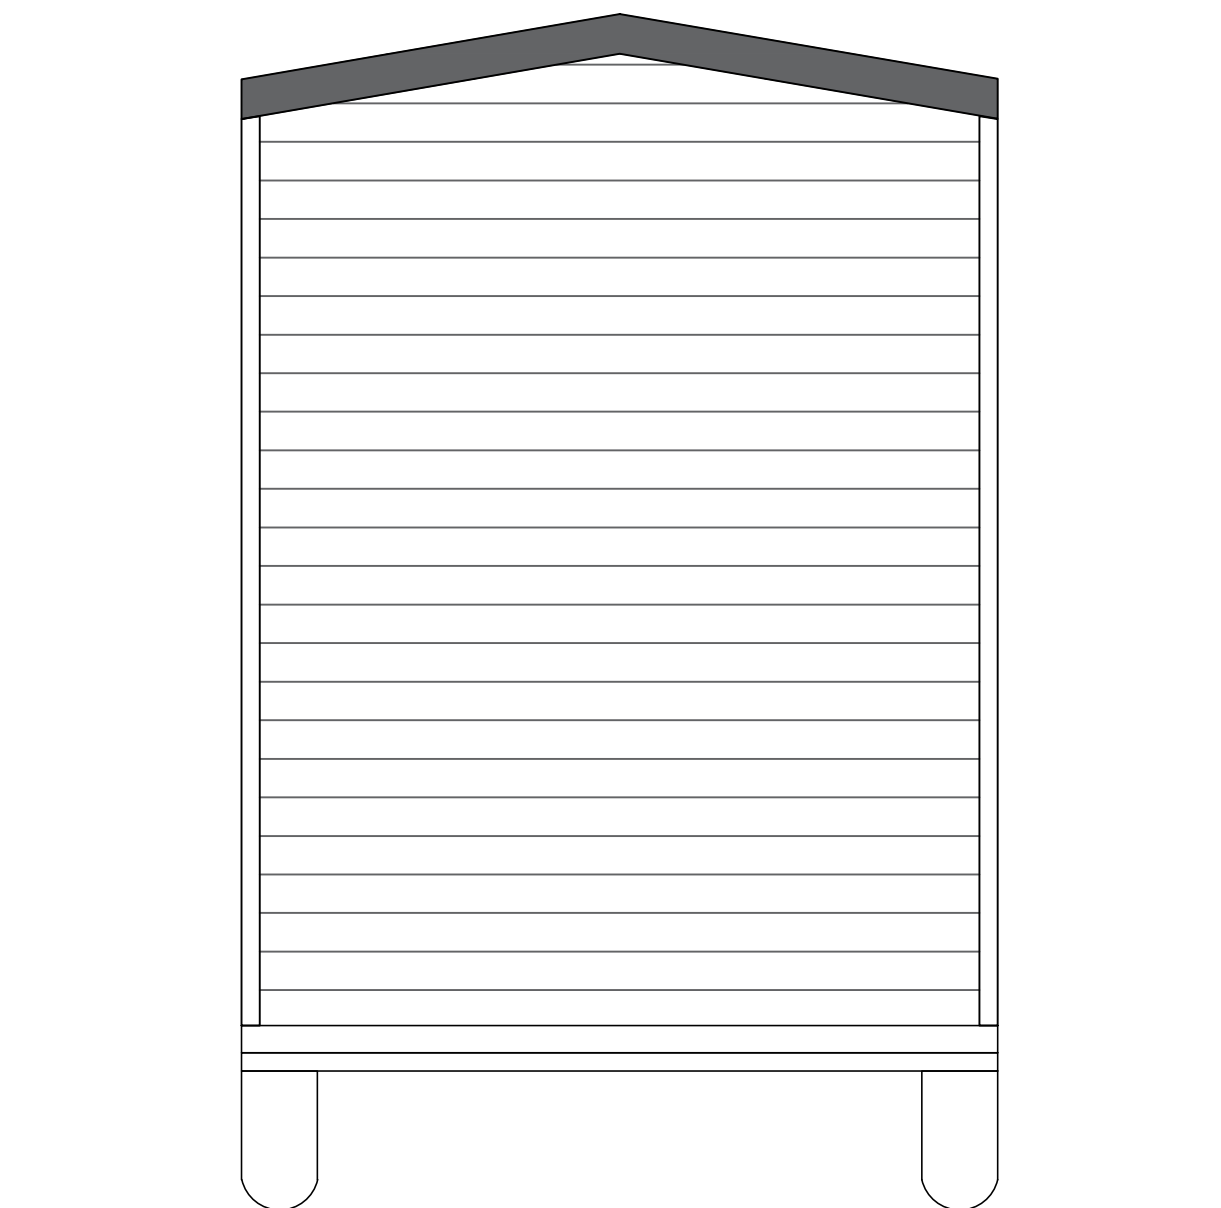
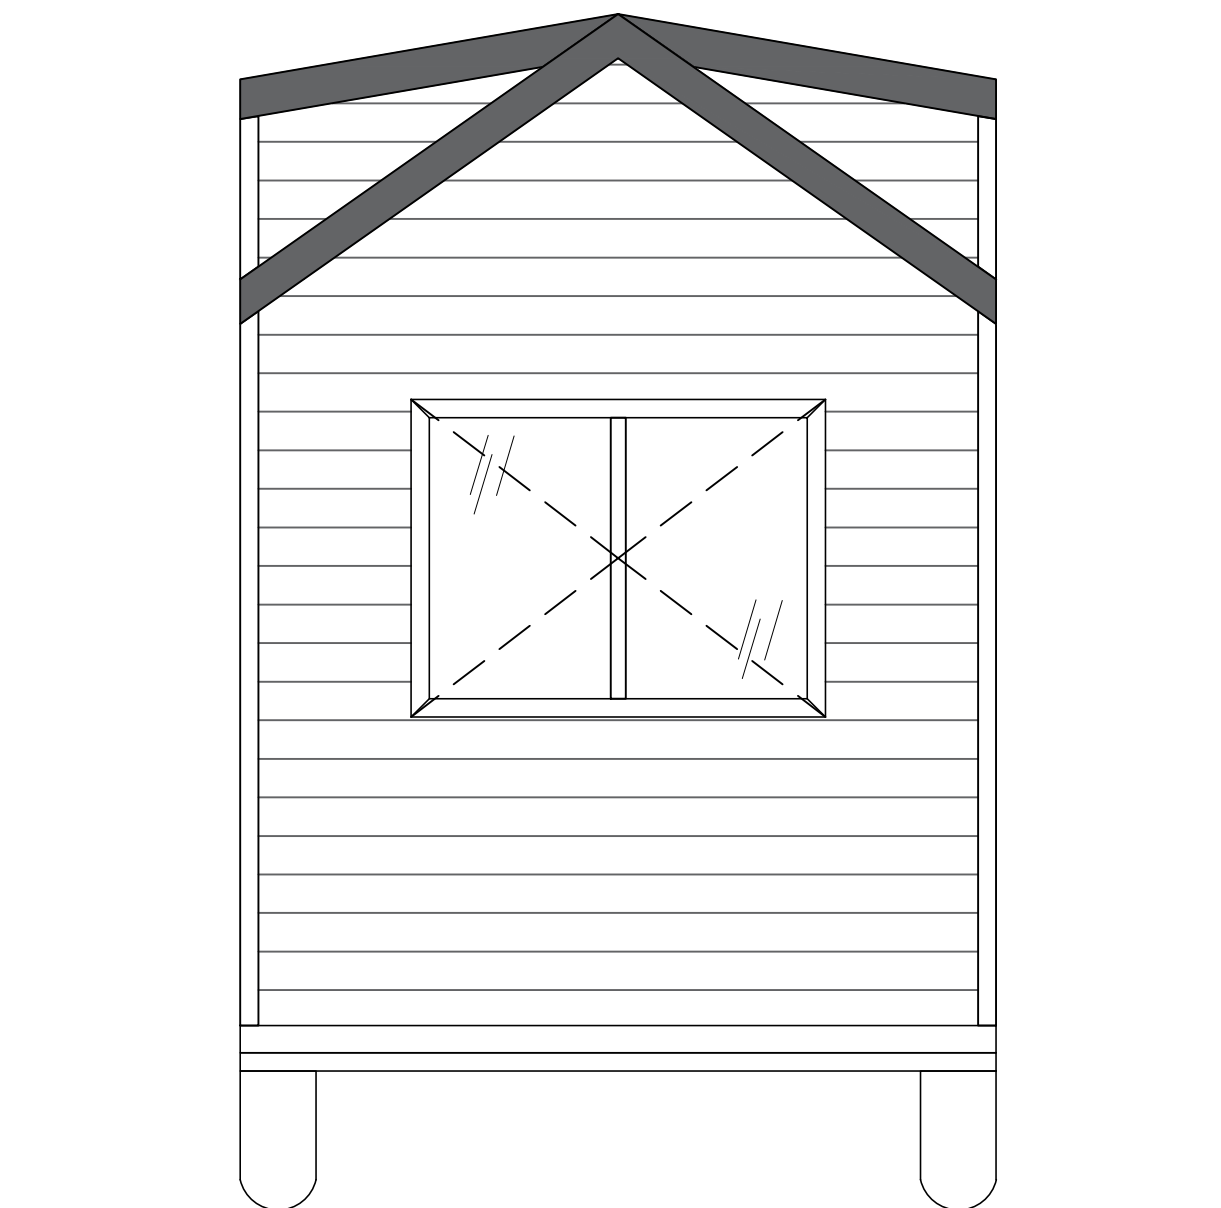
TEMAT:	SUNSHINE TINY HOUSE	RYS. B
TYTUŁ:	LOFT PLAN	SCALE 1:33
 AURORA COMPANY		TH 294 DATA 12.22

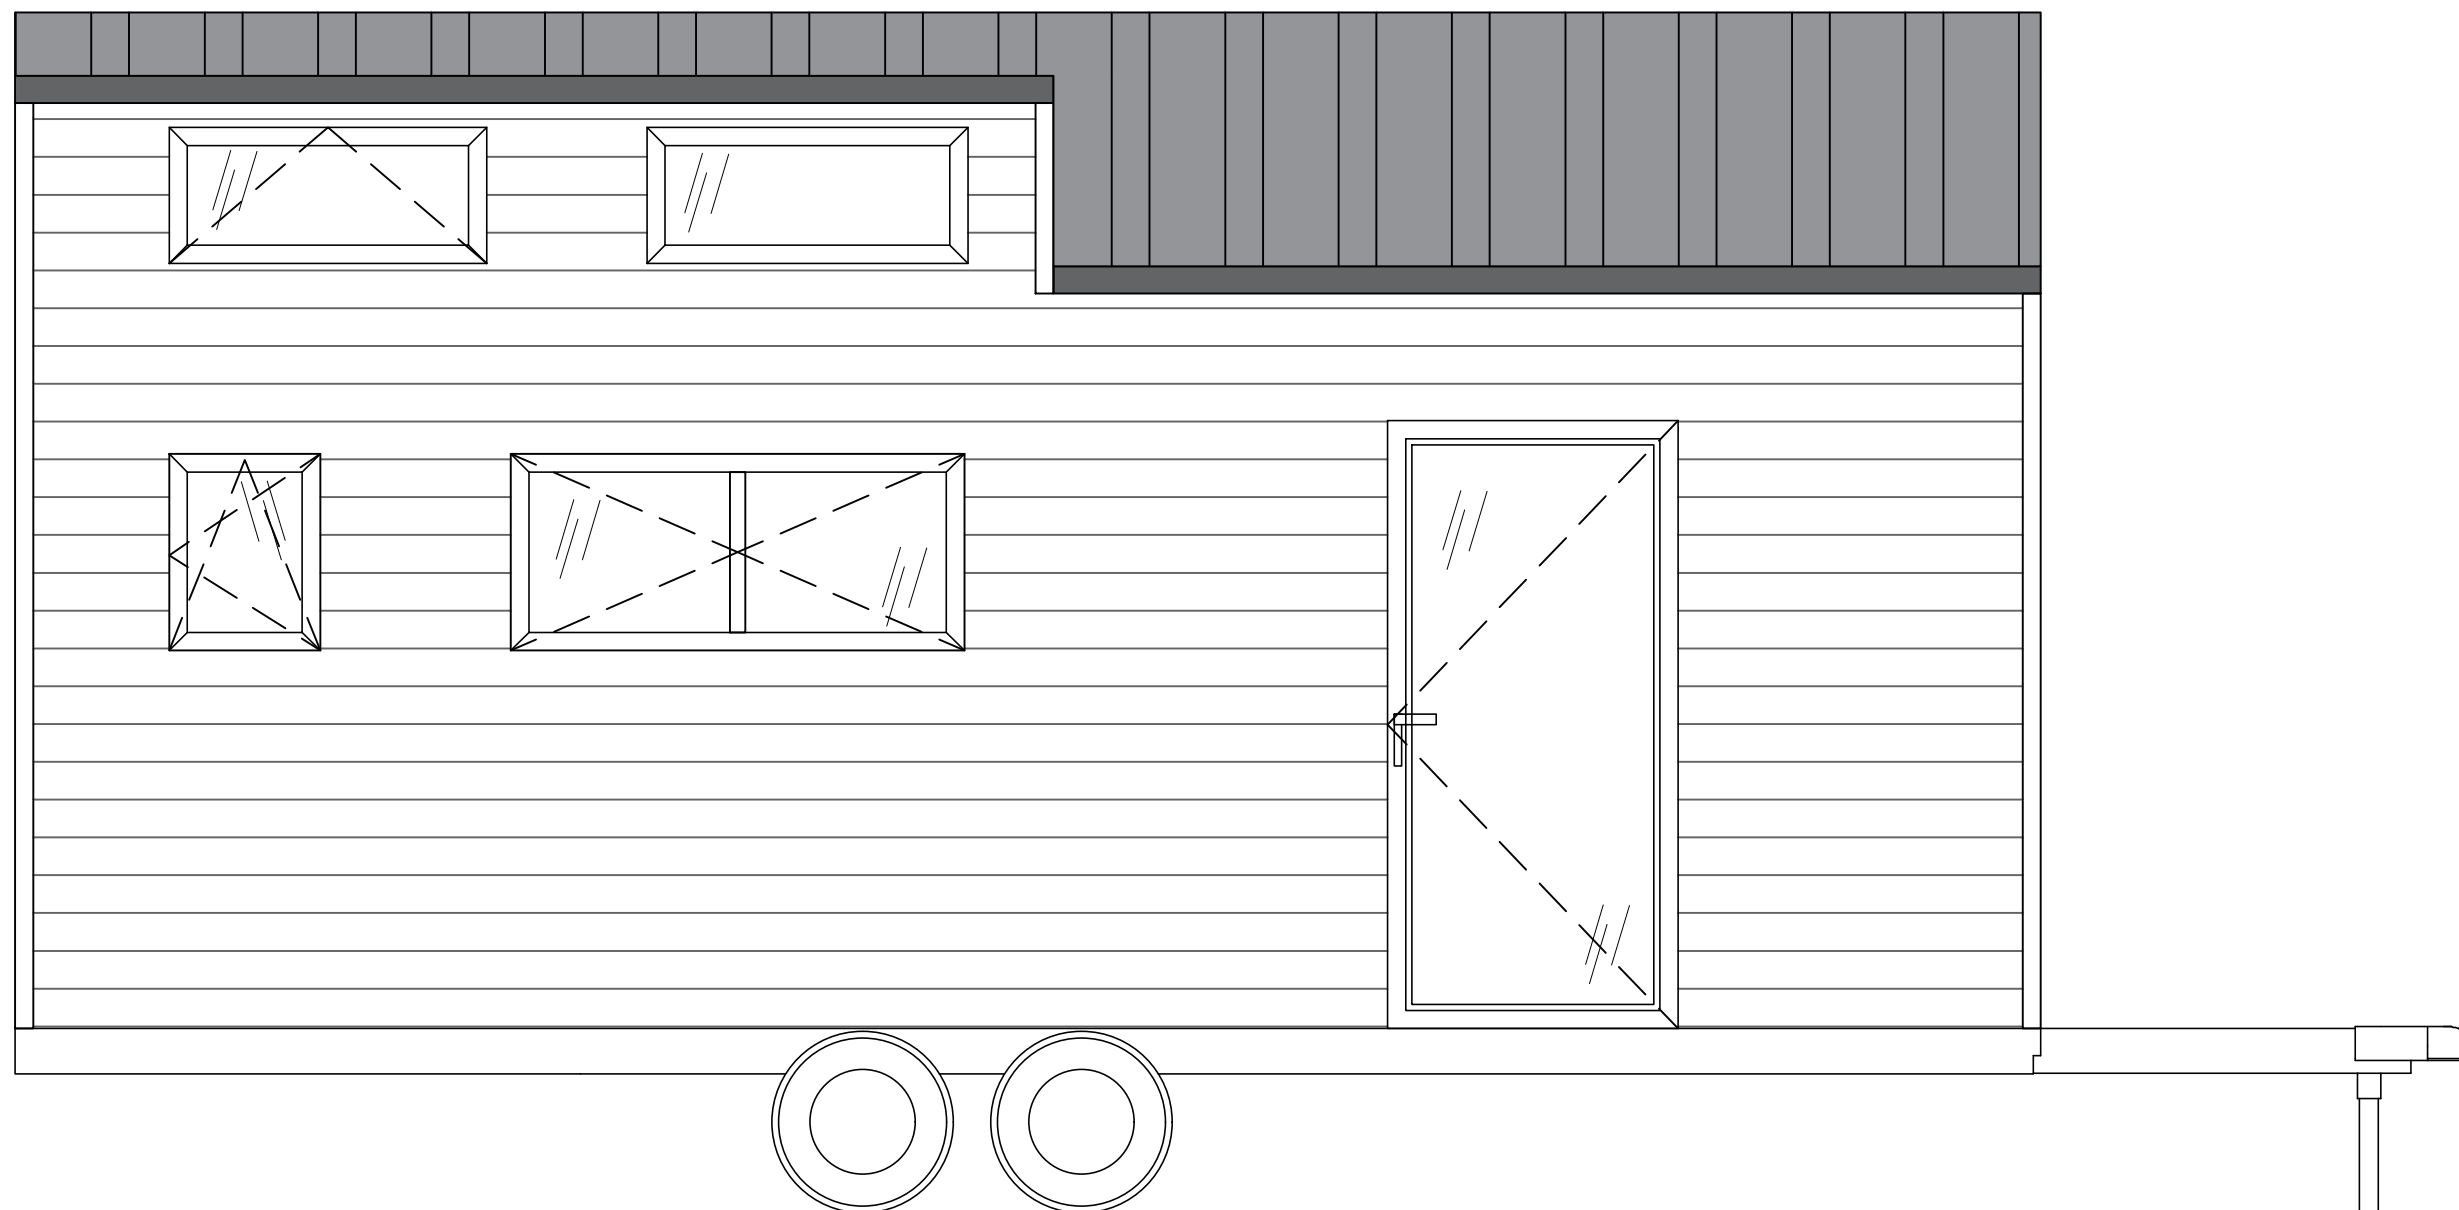


TEMAT:	SUNSHINE TINY HOUSE	RYS. 8
TYTUŁ:	ELEWACJA 1	SCALE 1:33
 AURORA COMPANY		TH 294 DATA 12.22

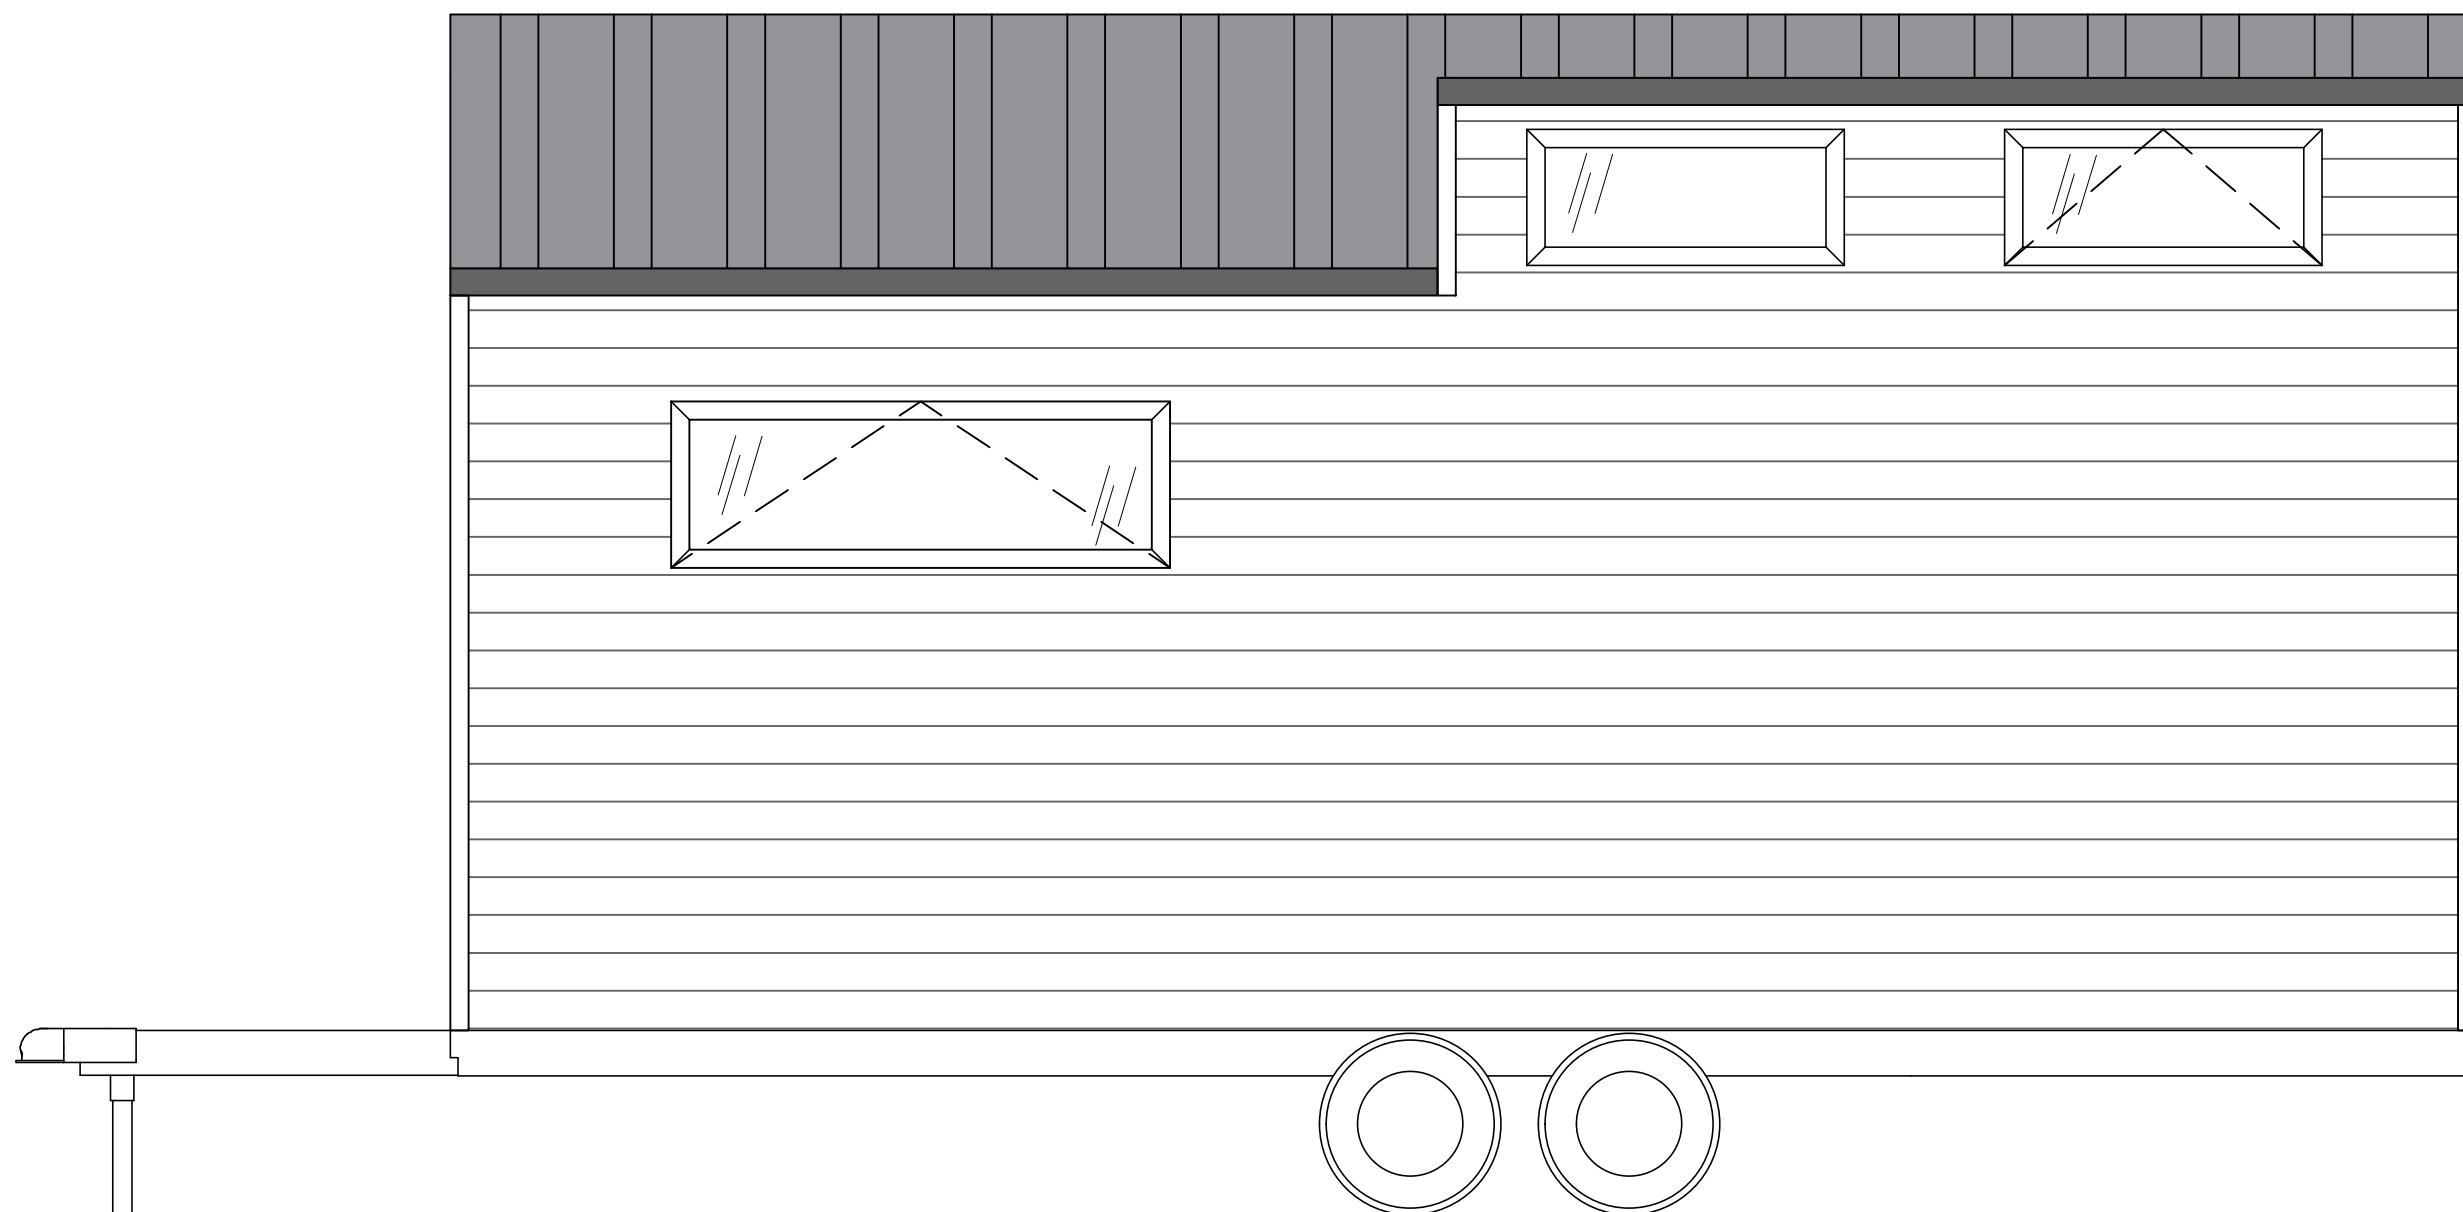

TEMAT:	SUNSHINE TINY HOUSE	RYS. 9
TYTUŁ:	ELEWACJA 2	SCALE 1:33
 AURORA COMPANY	TH 294	DATA 12.22



TEMAT:	SUNSHINE TINY HOUSE	RYS. 10
TYTUŁ:	ELEWACJA BOK1 I BOK2	SCALE 1:33
	AURORA COMPANY	TH 294
		DATA 12.22