

Ausstattungsliste Sunshine 330

Trailer
 Isolierung – Metisse
 Außenfassade – Fichte
 Einflügelige Eingangstür – verglast
 PVC Fenster
 Dachrinnen
 Fußboden im Hauptraum – Laminat
 Fußboden im Badezimmer – PVC
 Große Schlafebene
 LED-Beleuchtung

Wohnzimmer:

Treppen mit Stauraumfunktion
 Sofa mit Schlaffunktion
 Wandgarderobe
 Handlauf

Badezimmer:

Waschbecken mit Spüle
 Dusche Vorhang
 Klassische Toilette
 Elektrischer Warmwasseraufbereiter 50l – Ariston
 abschließbare Holztür
 Spiegel

Küche:

Schrank mit 3 Schubladen
 Spülenschrank
 Ofenschrank
 2 Brenner Induktion
 Elektrischer Ofen
 Platz für einen Kühlschrank
 kleiner Kühlschrank
 Hängeschrank mit Front
 Dunstabzugshaube mit Schrank
 Spüle- Amsterdam
 Klappbarer Tisch
 Spritzschutzwand

Schlafbereich (Über dem Badezimmer):

Schutzbarriere mit Muster

Heizungsart:

Klimaanlage (Heizen/Kühlen)
 Infrarot Heizspiegel

Extras:


Plissees
 Außentreppe
 8 x Stabilisierungsstützen
 Hausaufstellung

Transport:


1,50€ netto pro Kilometer

Kaufpreis Netto	49.741,00 €
19% MwSt.	<u>9.450,79 €</u>
Kaufpreis Brutto	59.191,79 €


RZUT PARTERU / GROUND FLOOR

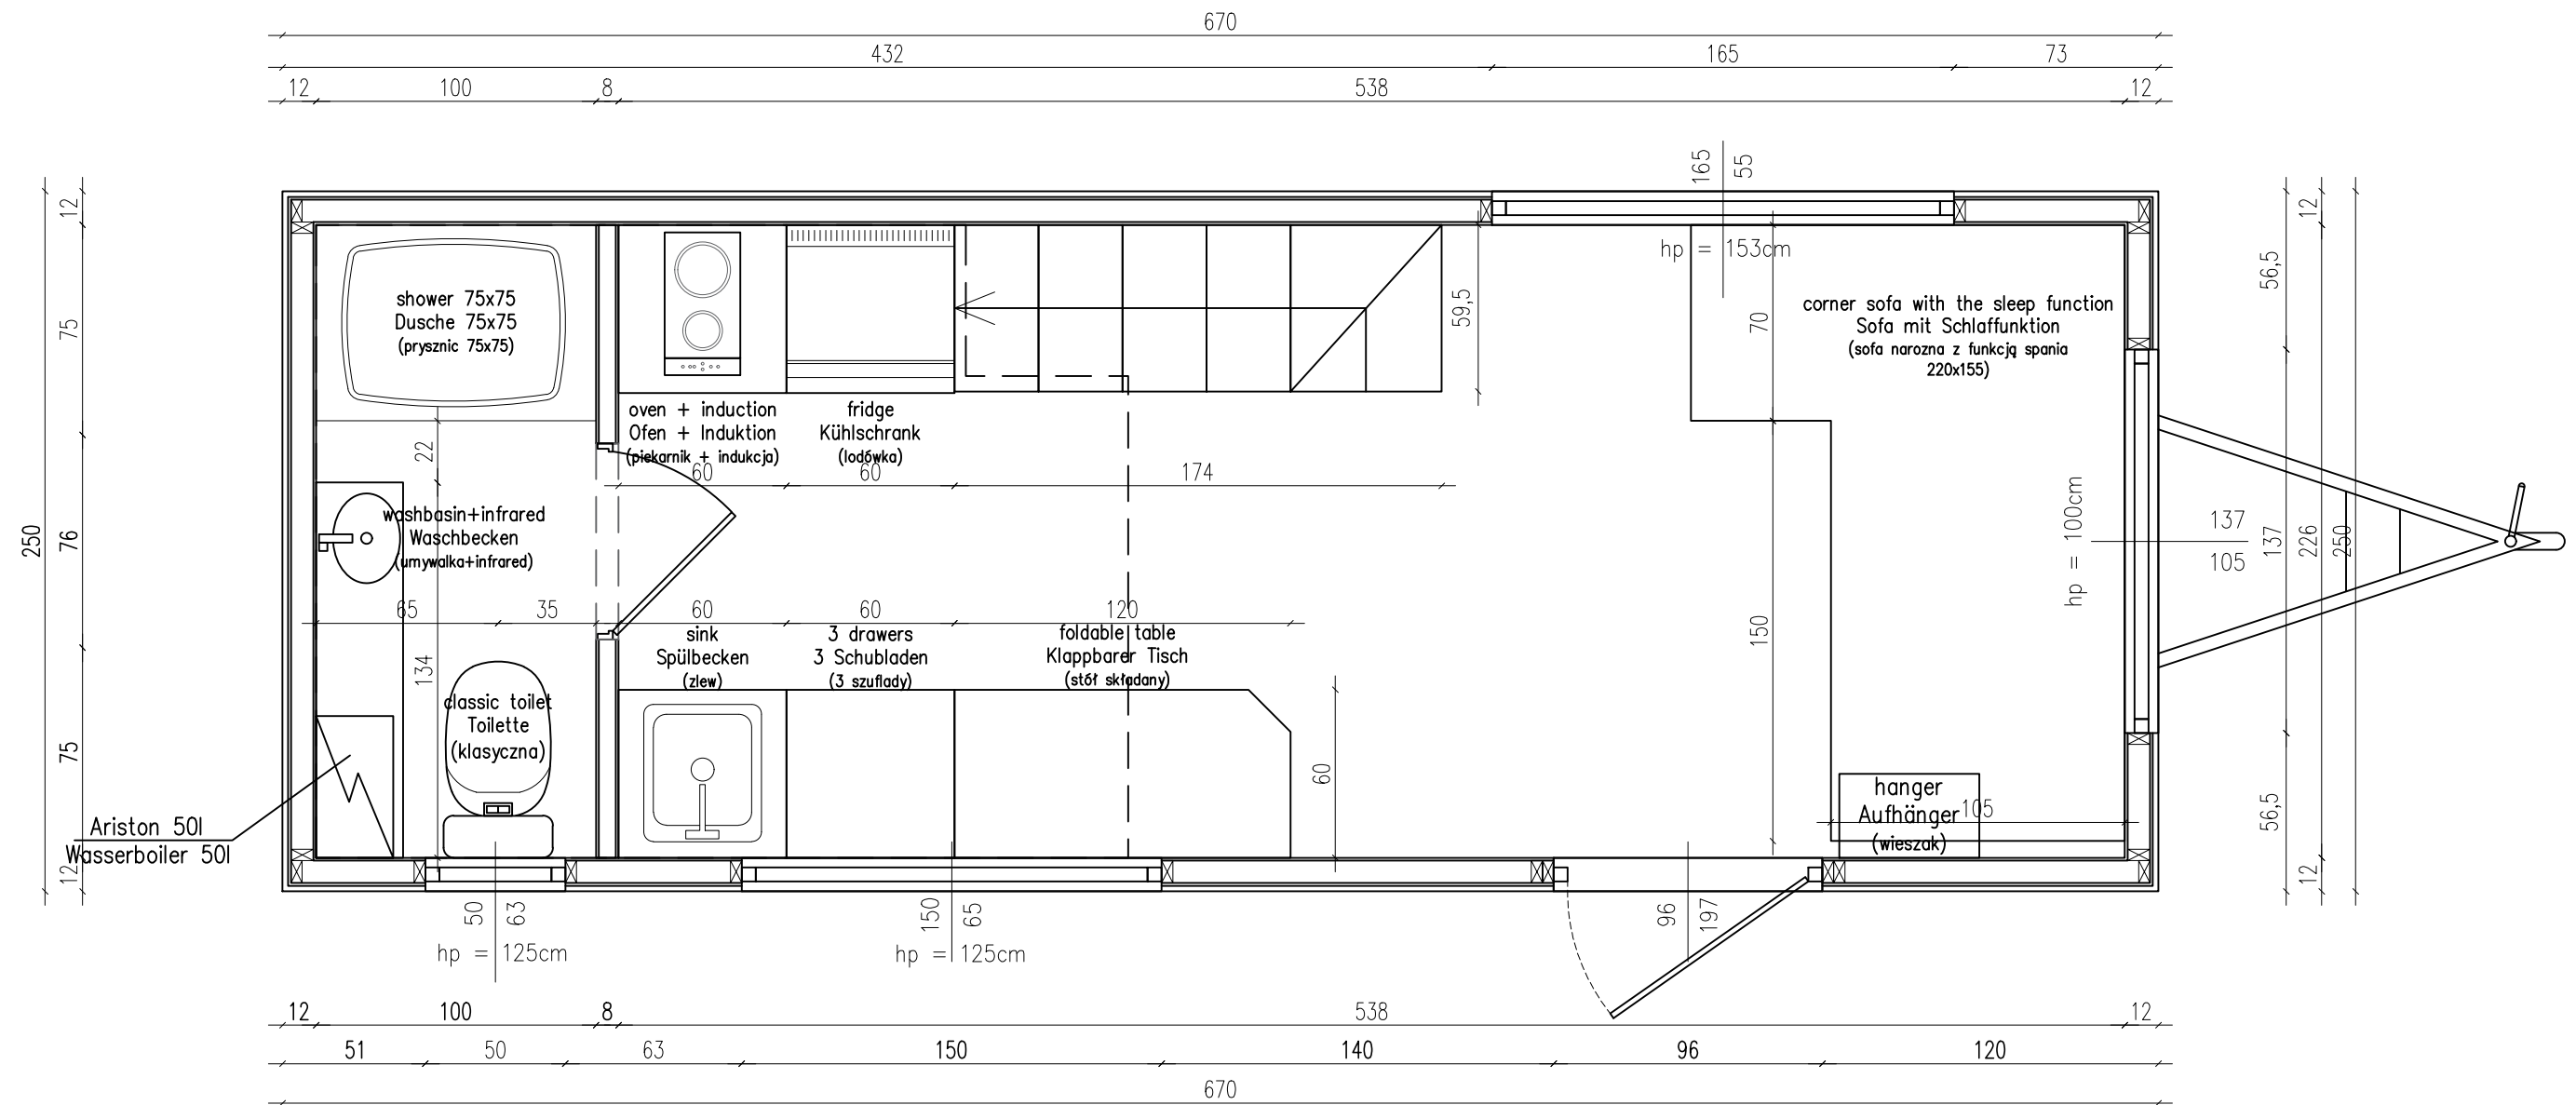


budka na dyszlu – NIE
appliance shed – NO
Stauraum auf der Deichsel – NEIN


TEMAT:	SUNSHINE TINY HOUSE	RYS. A
TYTUŁ:	FLOOR PLAN	SCALE 1:33
		TH 330
		DATA 03.23


RZUT ANTRESOLI / FIRST FLOOR

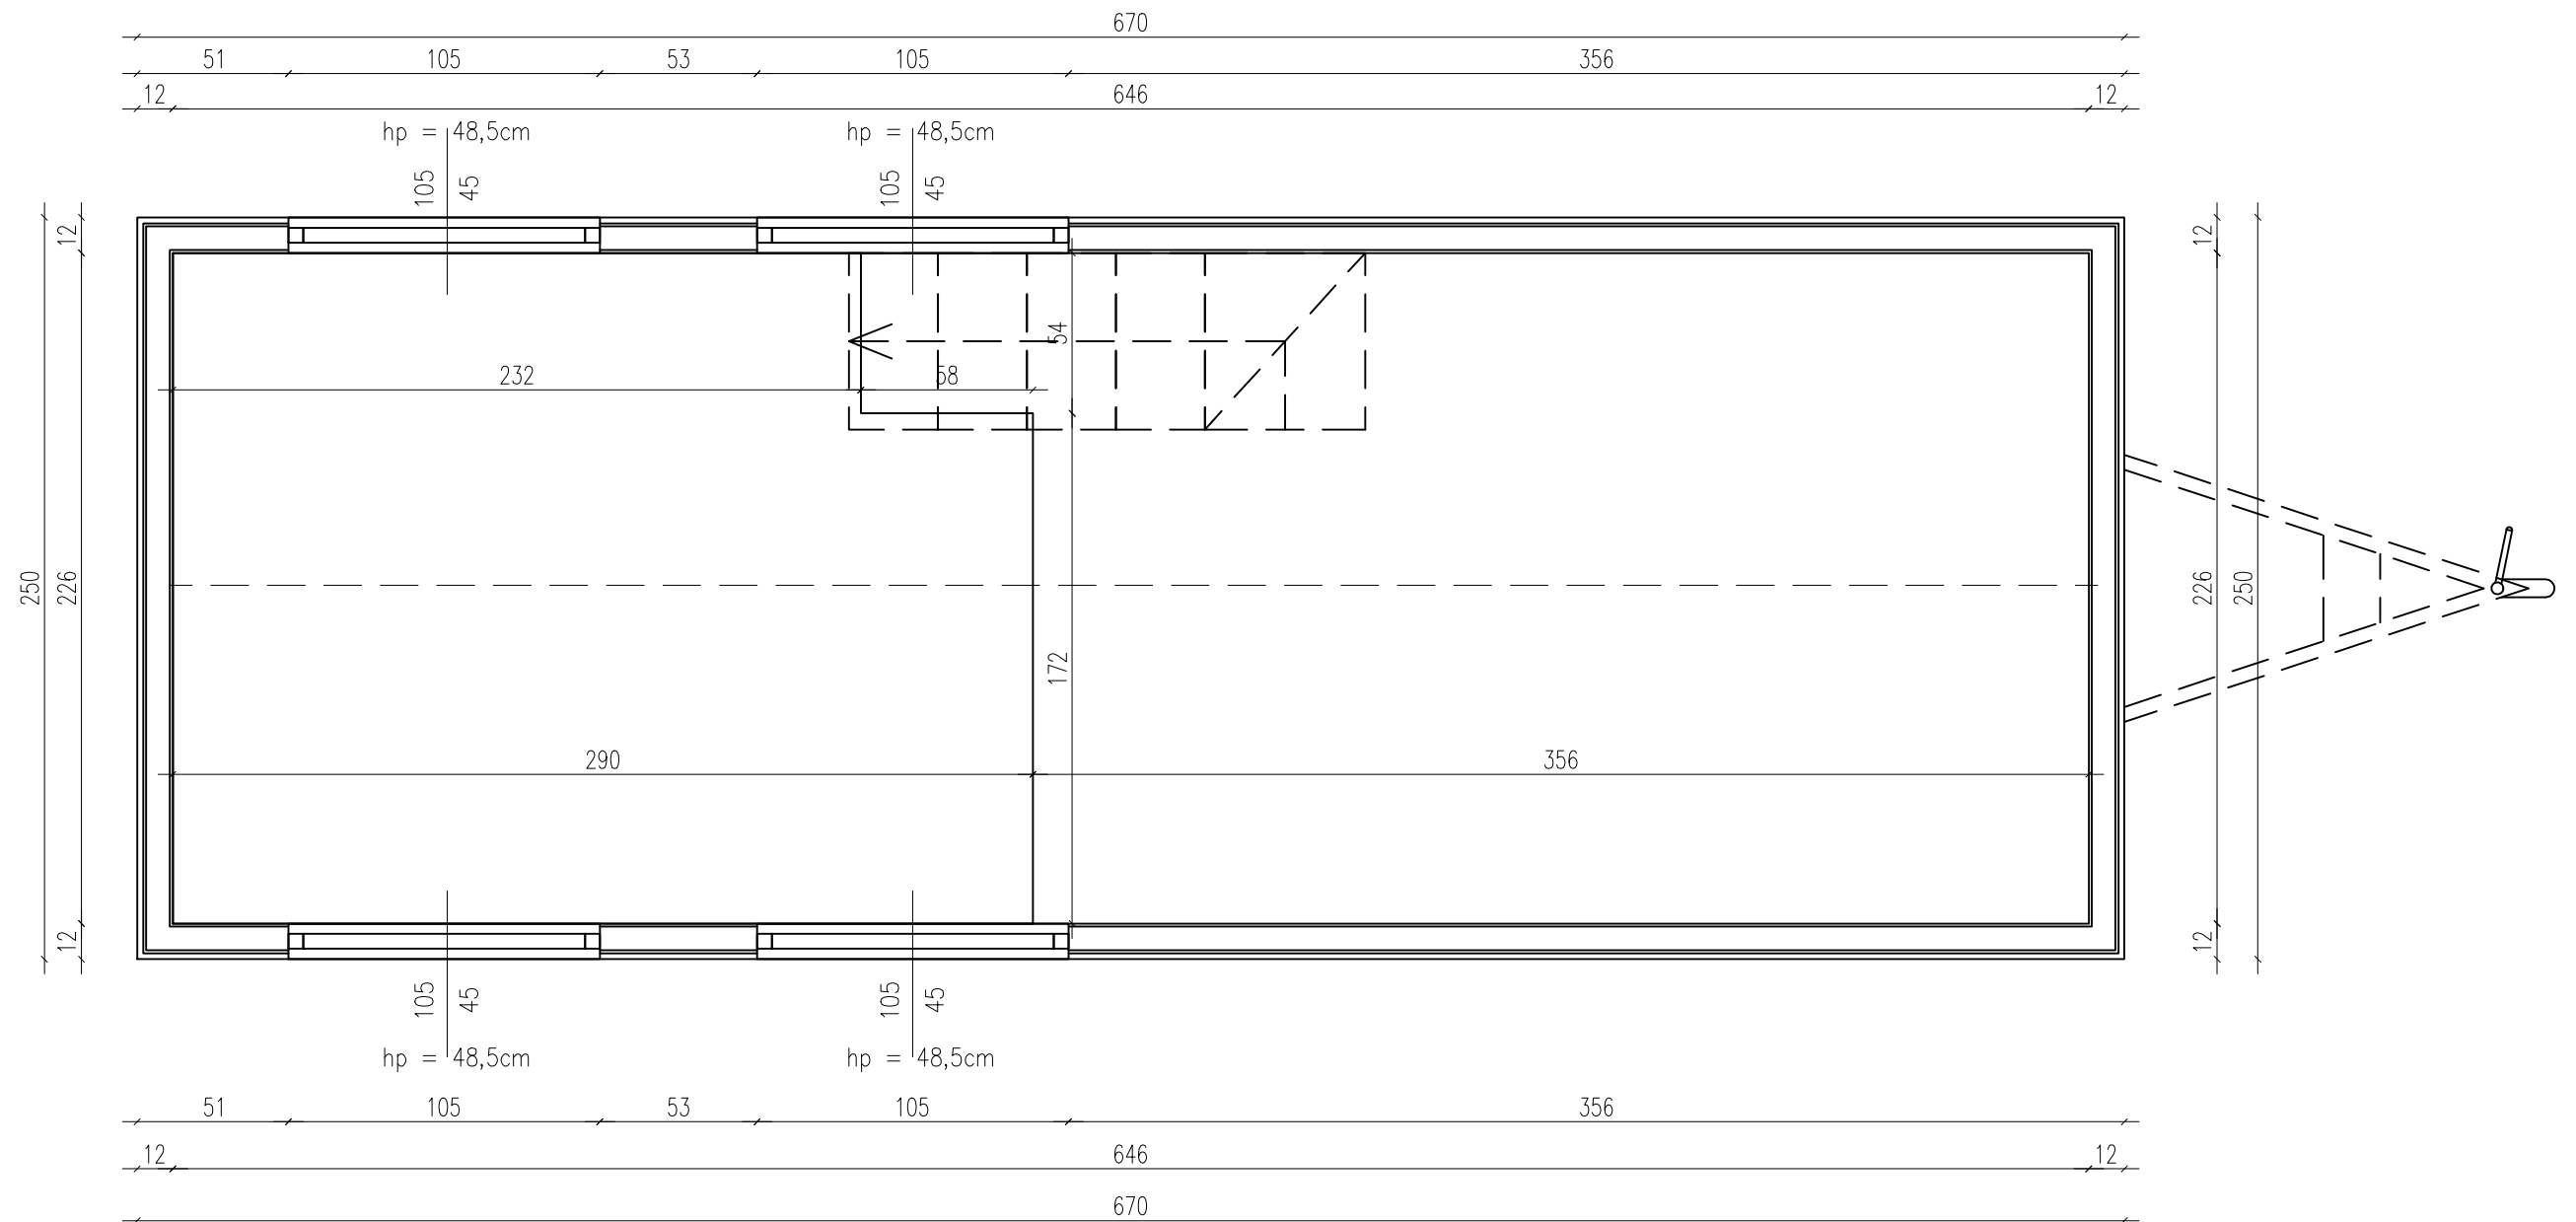



roof window – NO
okno dachowe – NIE



TEMAT:	SUNSHINE TINY HOUSE	RYS. B
TYTUŁ:	LOFT PLAN	SCALE 1:33
 AURORA COMPANY	TH 330	DATA 03.23

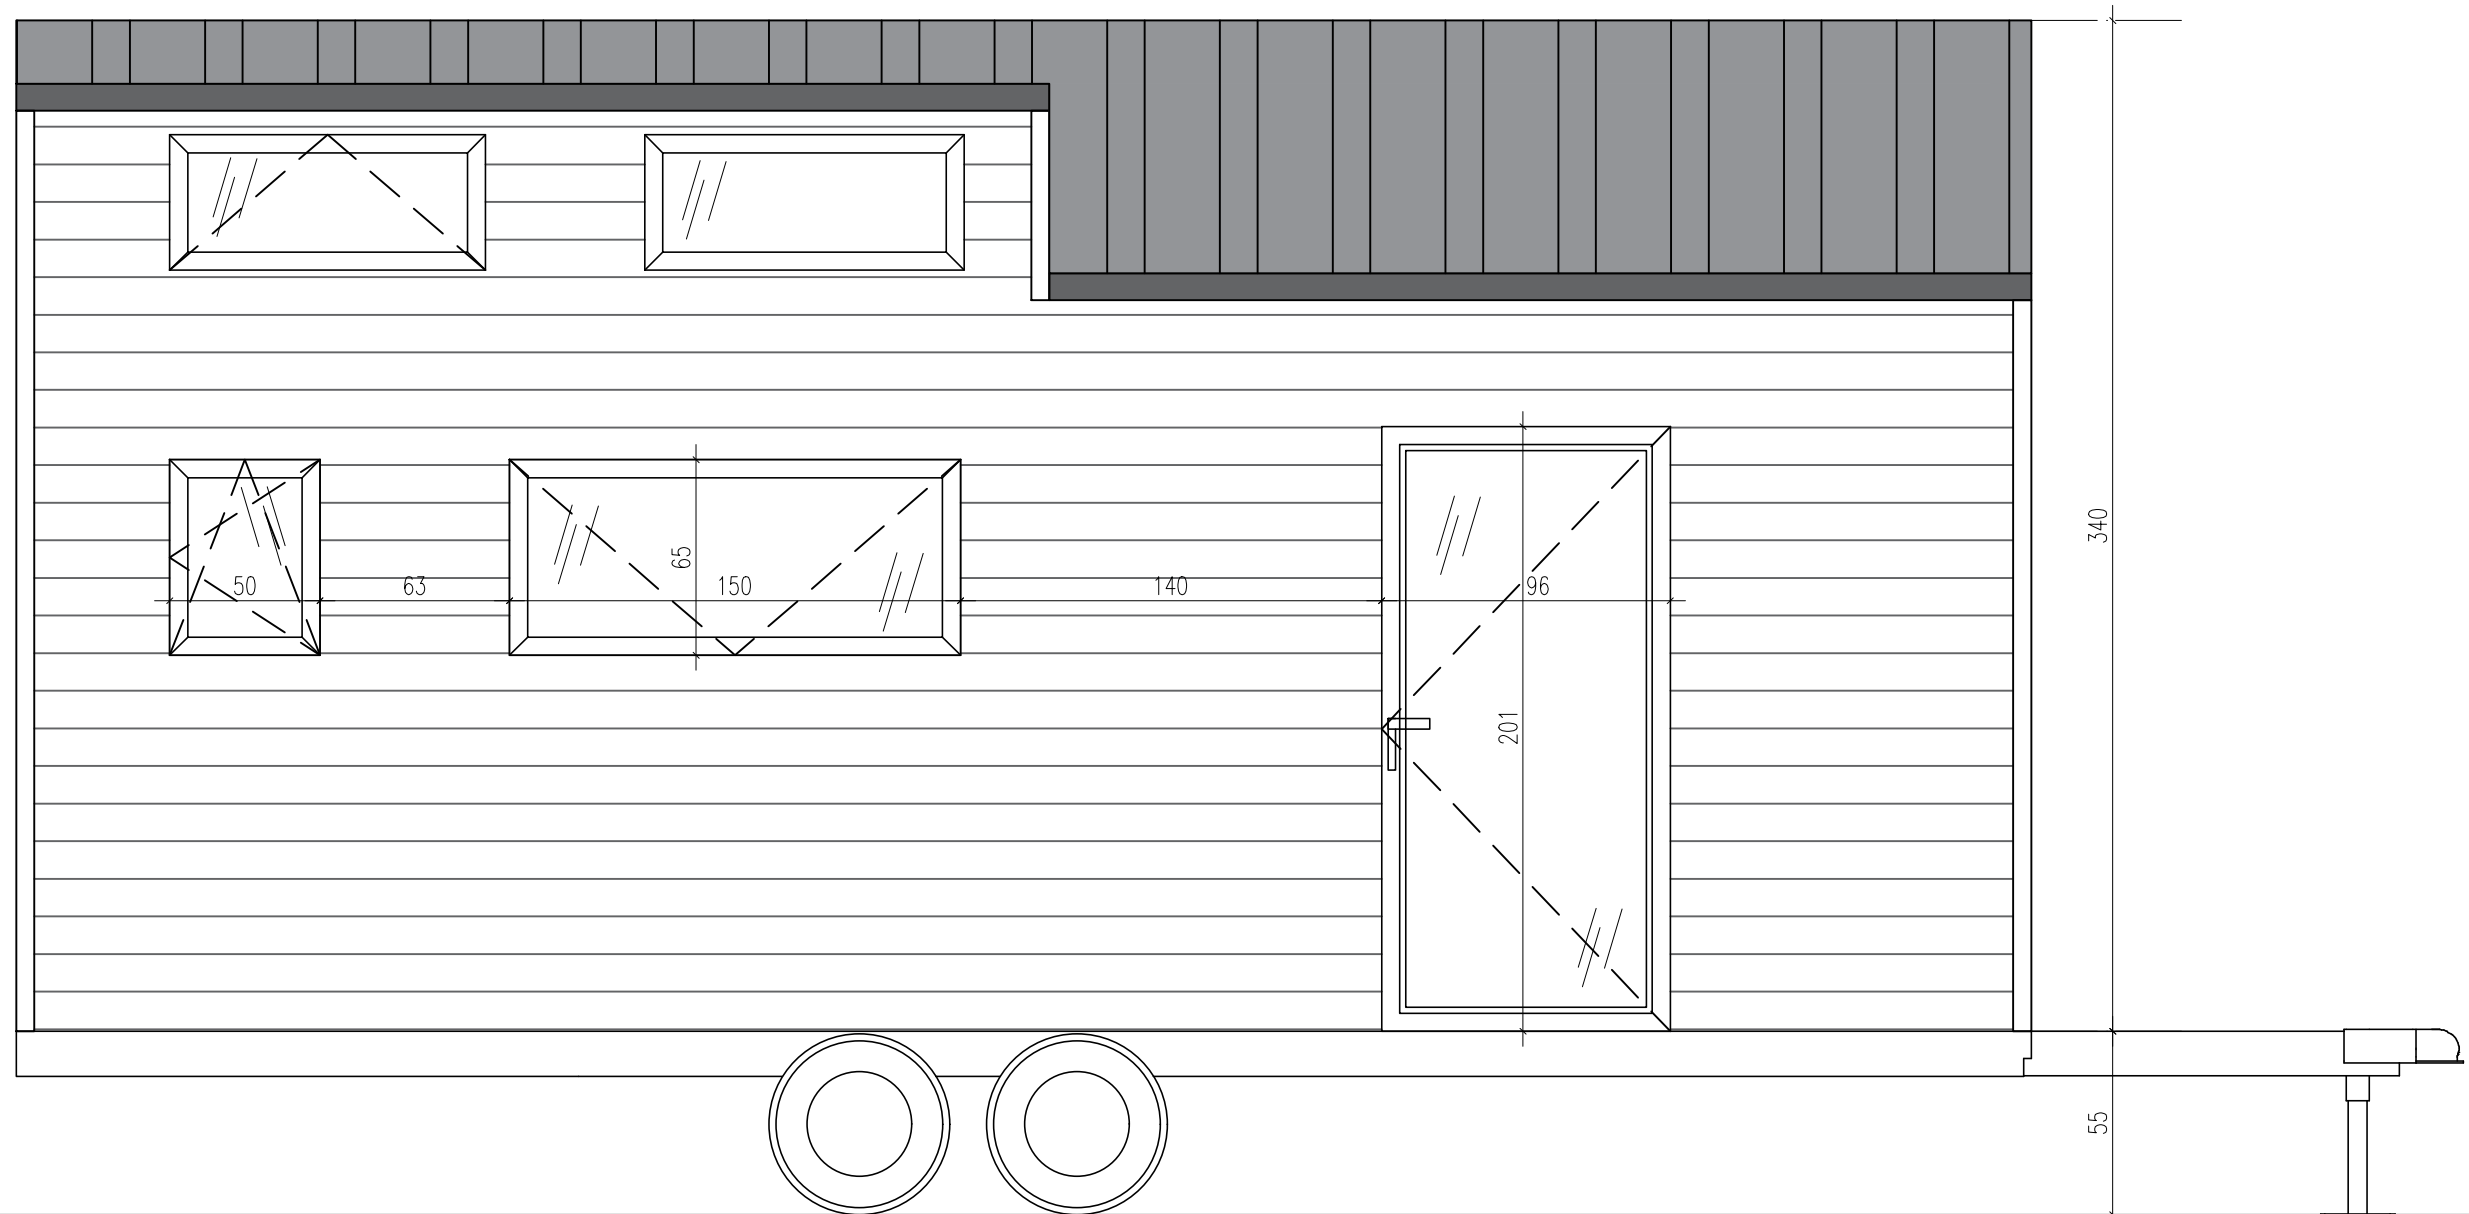


TEMAT:	SUNSHINE TINY HOUSE	RYS. 8
TYTUŁ:	ELEWACJA 1	SCALE 1:33
	AURORA COMPANY	TH 330 DATA 03.23

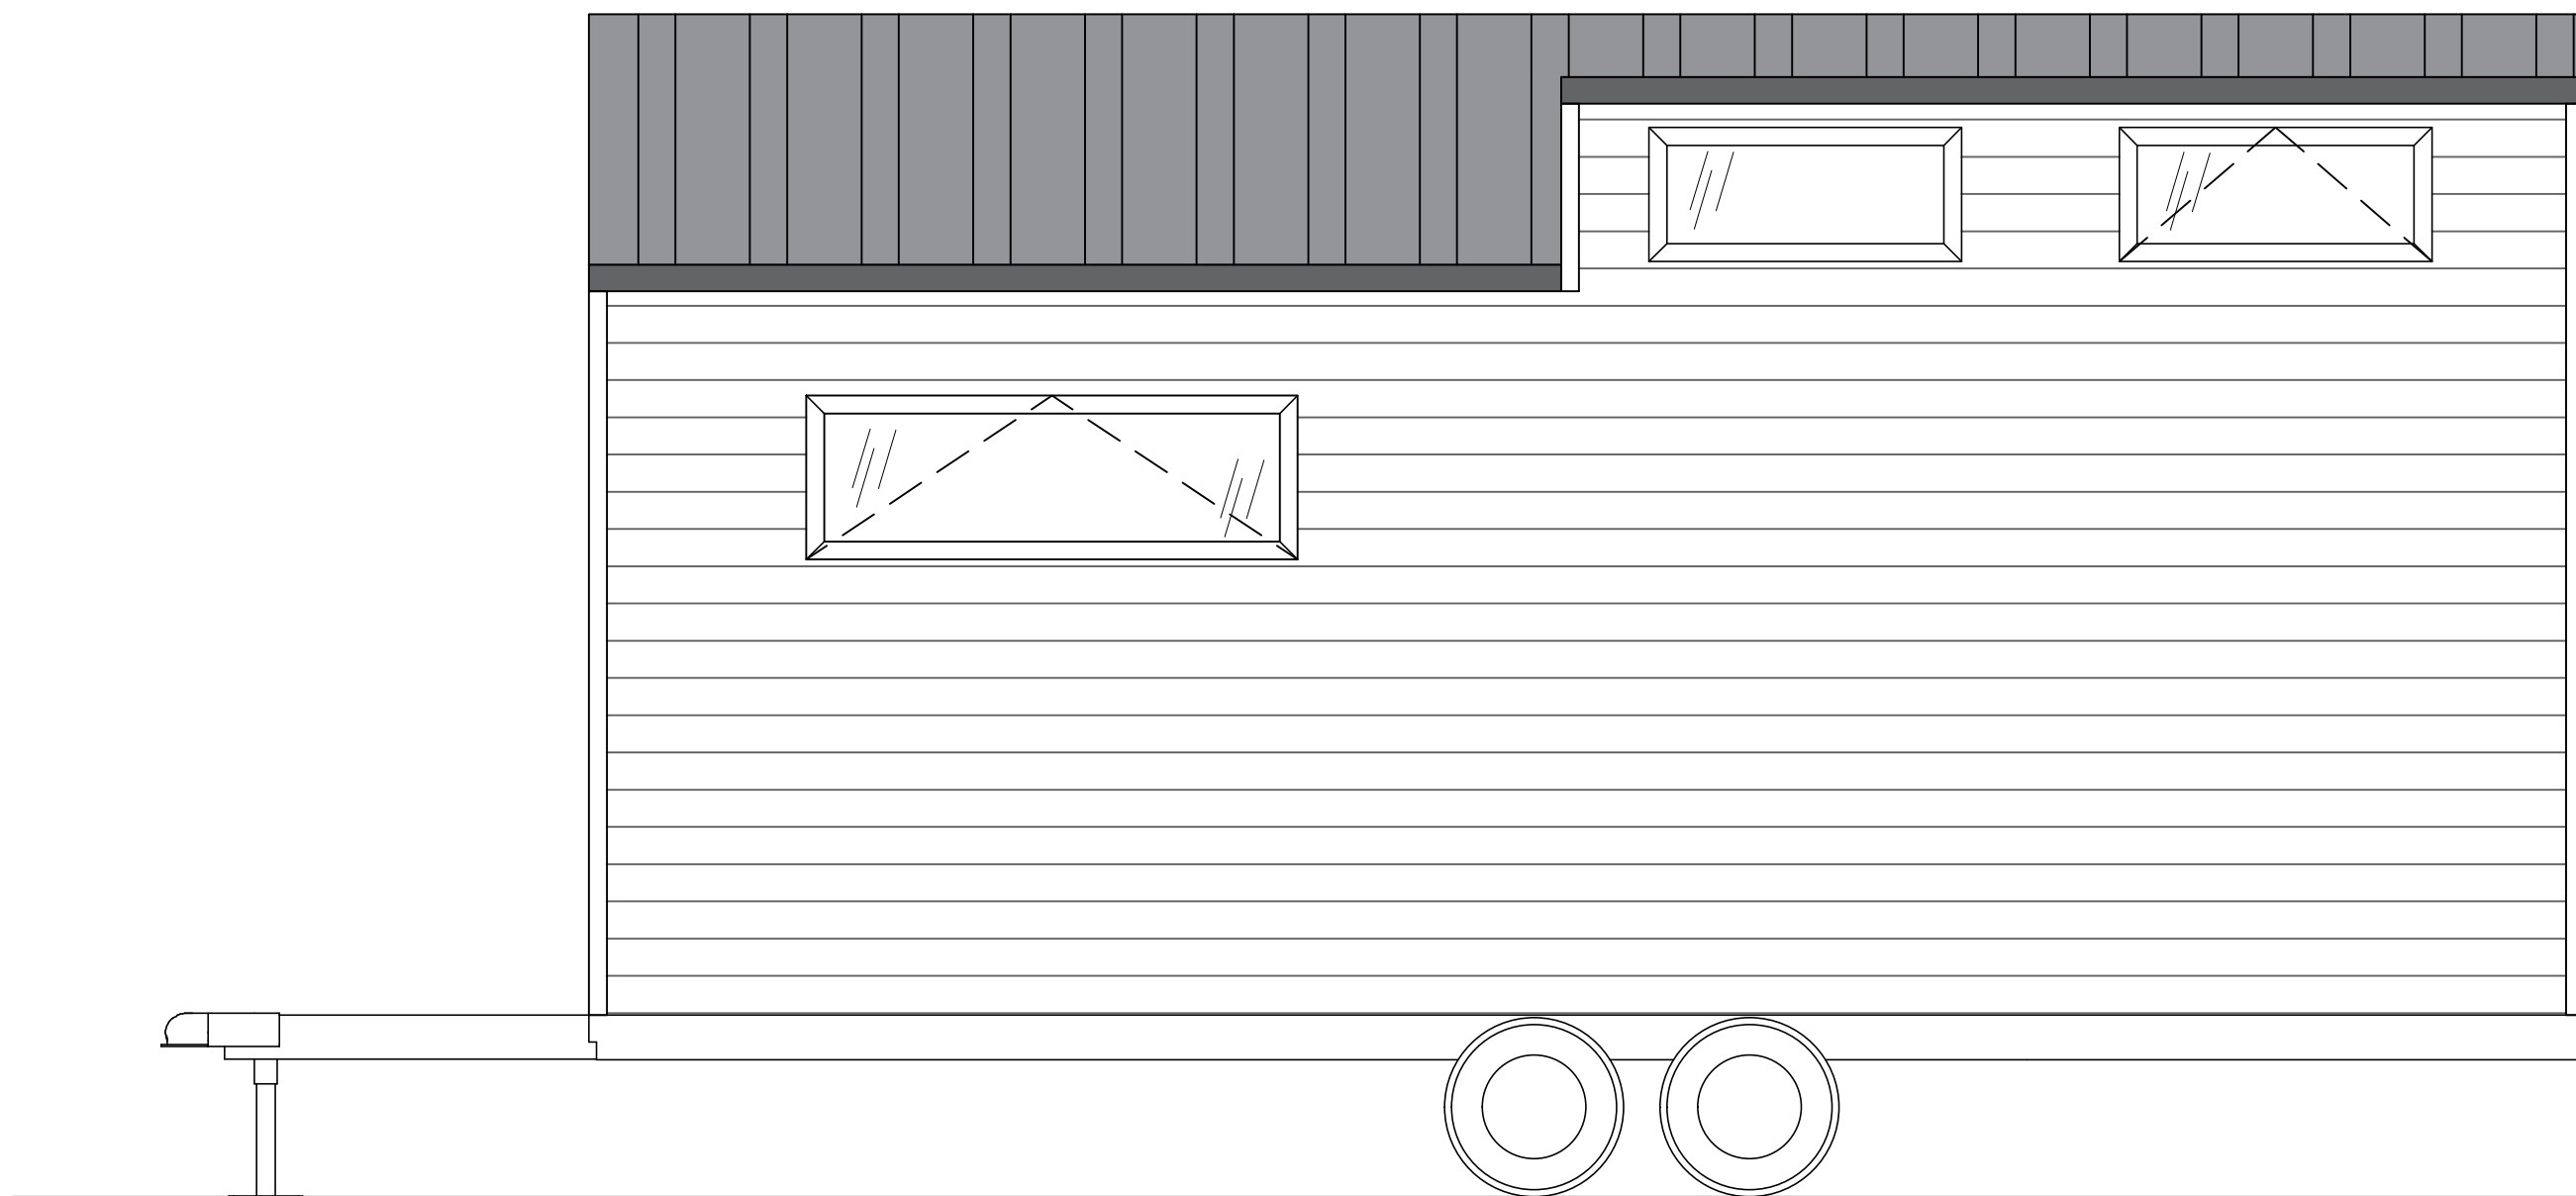

TEMAT:	SUNSHINE TINY HOUSE	RYS. 9
TYTUŁ:	ELEWACJA 2	SCALE 1:33
 AURORA COMPANY		TH 330 DATA 03.23

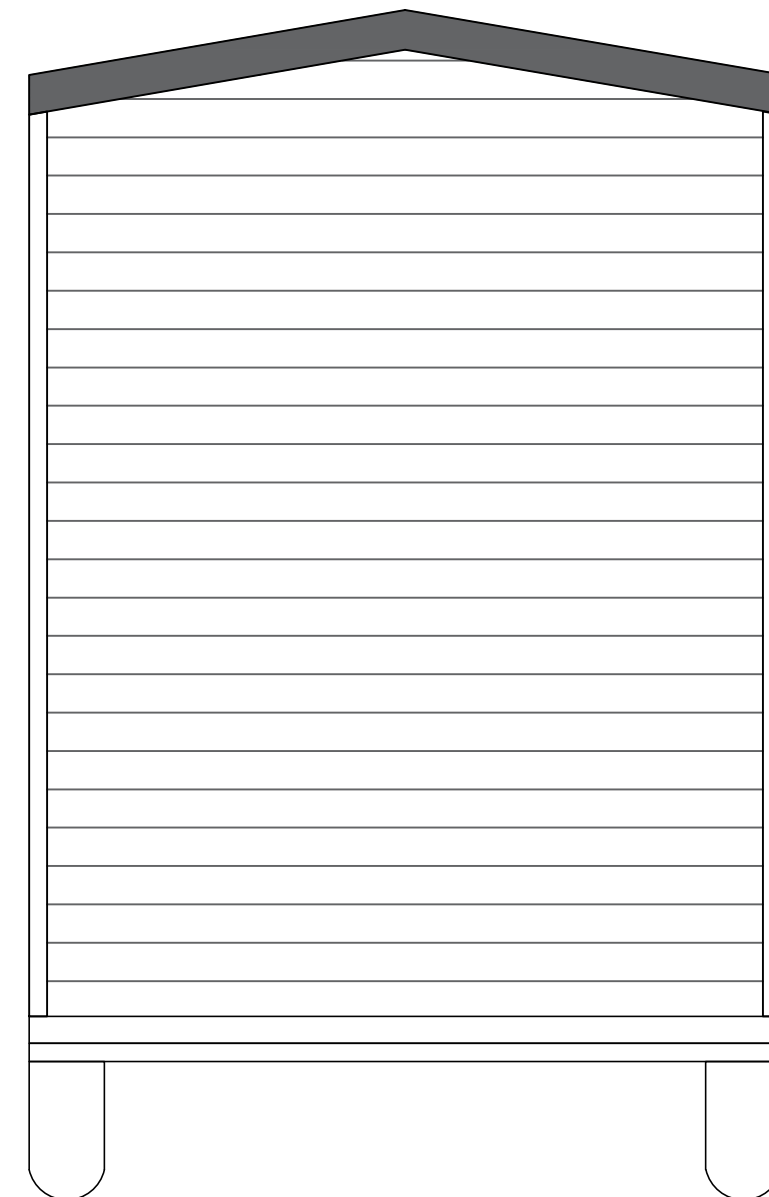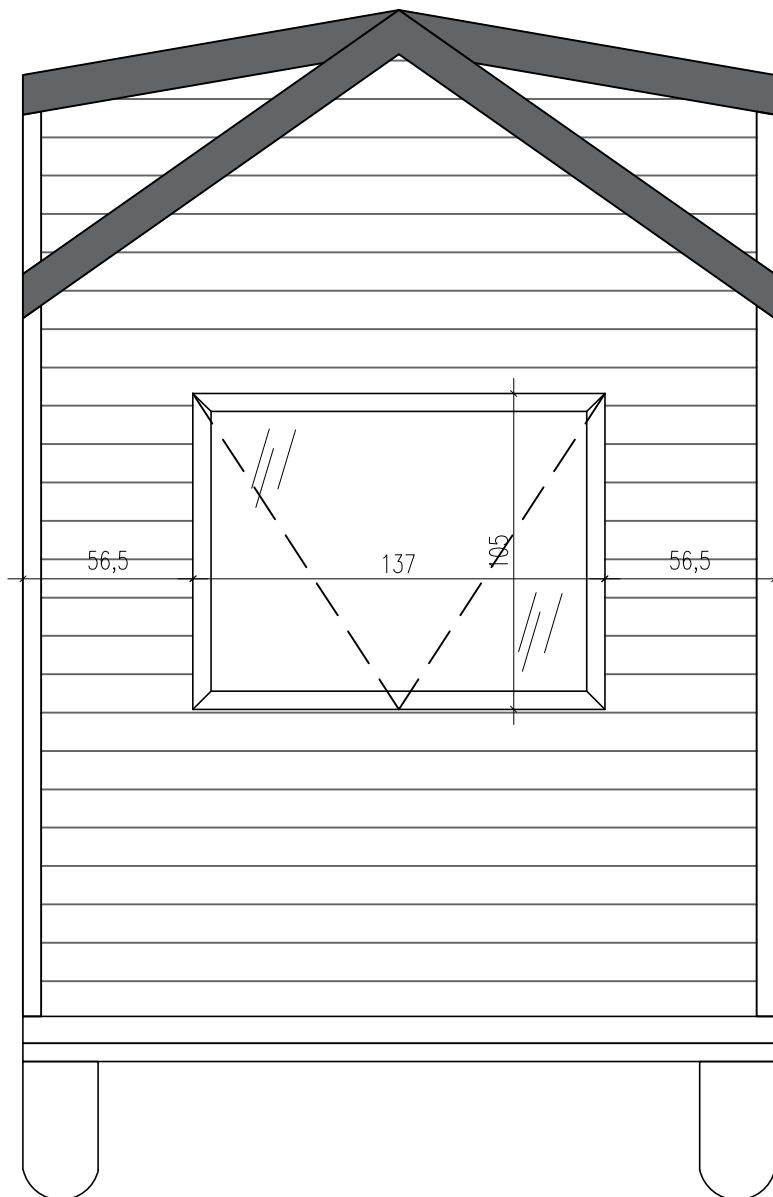

TEMAT:	SUNSHINE TINY HOUSE	RYS. 10
TYTUŁ:	ELEWACJA BOK1 I BOK2	SCALE 1:33
	AURORA COMPANY	TH 330 DATA 03.23