

Ausstattungsliste Sunshine 295 Second Hand

Sunshine Comfort 660 cm
Trailer: SYMA
Dämmung: Mineralwolle
Fassade Fichtenbretter
1 Zwischengeschoss Standard
Einfach verglaste Tür 90 cm
8 PVC-Fenster
Erdgeschoss: Laminat
Badezimmerboden: PVC
Elektroinstallation mit Beleuchtung
Wasser- und Abwasserinstallation

Badezimmer:

Dusche mit Vorhang
Klassische Toilette
Waschbecken mit Unterschrank und Schiebetür
Elektroboiler 50 l (Ariston)
Flügeltür

Wohnzimmer / Küche:

SET BW1-01
- Spülenschränk
- 3 Schubladenschränk
SET BW3-01
- Backofenschränk
- Platz für Kühlschrank (85 cm)
- Dunstabzugshaube mit Unterschrank (Kernau)
- Hängeschränk mit Tür
- 1 Treppe
Backofenschränk (Gorenje)
Kleiner Kühlschrank (Amica oder Gorenje)
2-Flammen-Induktionsherd (Candy)
Schutzglas
Klappbarer Wandtisch
2 Barhocker
Sofa
Handlauf

Schlafbereich (über dem Badezimmer):

Schutzbarriere
Matratzenrahmen 160 x 200

Heizungsart:

Klimaanlage (kühlen und heizen)
Infrarotheizspiegel

Extras:


Fernseher
Mosaikwand
Jalousien / Plissees
Terrasse
Montageservice
Terrassenmontageservice
8 Stabilisierungstützen

Kaufpreis Netto	41.000,00 €
19% MwSt.	<u>7.790,00 €</u>
Kaufpreis Brutto	48.790,00 €

zzgl. Transportkosten



RZUT PARTERU /GROUND FLOOR

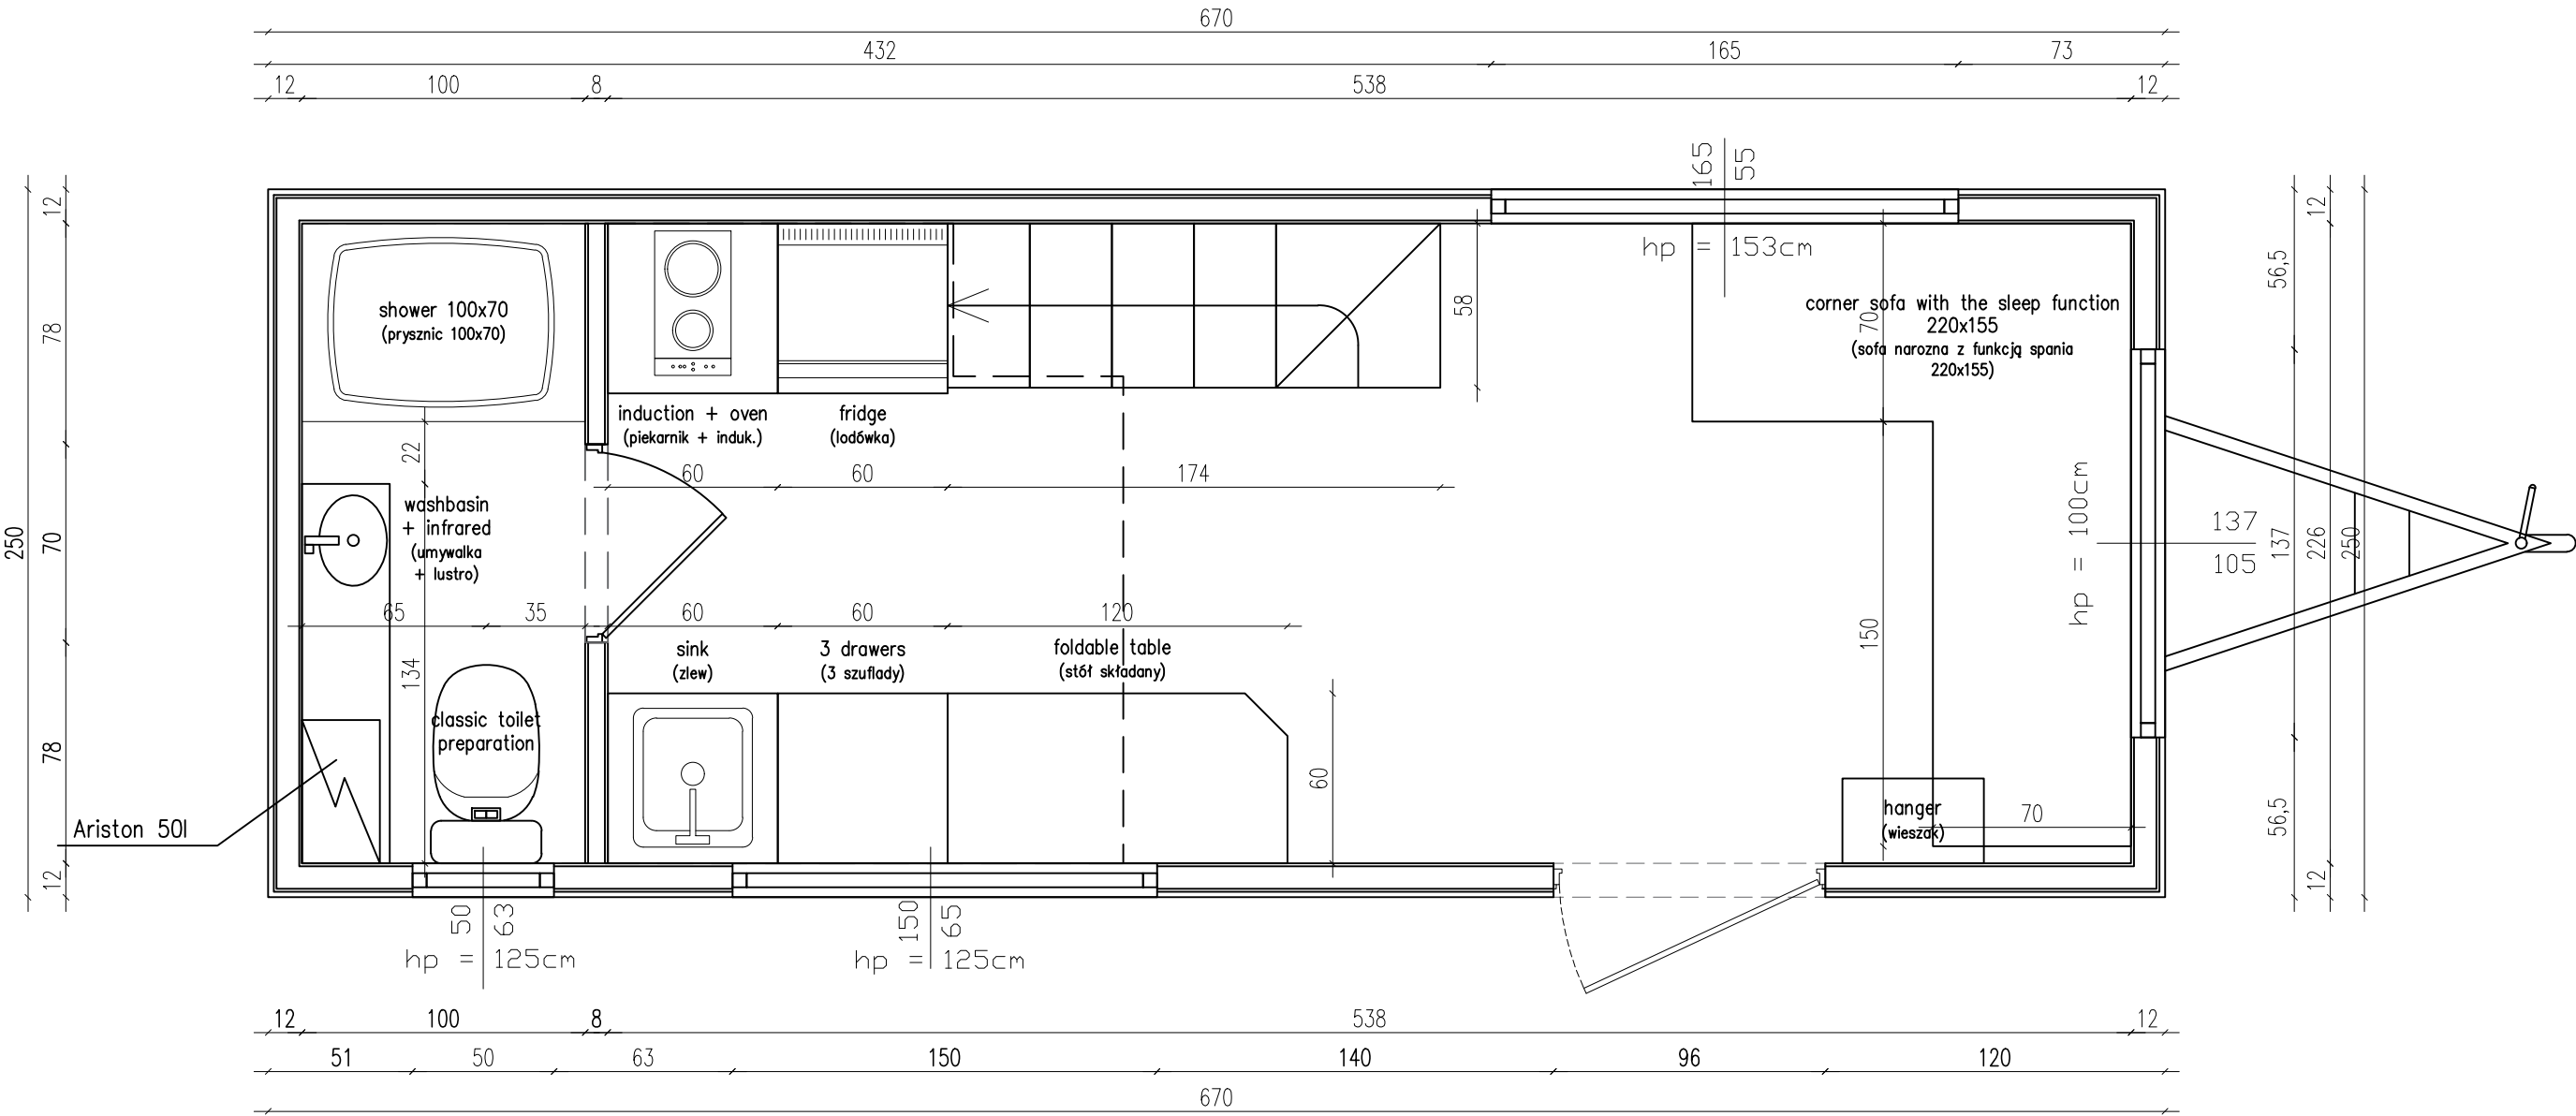


DRZWI DO ŁAZIENKI ROZWERNE – 60tki

OTWÓR 70cm szerokości W ŚWIETLE!


budka na dyszlu – NIE
appliance shed – NO

TEMAT:	SUNSHINE TINY HOUSE	RYS. A
TYTUŁ:	FLOOR PLAN	SCALE 1:33
AURORA COMPANY		TH 295
		DATA 12.22


RZUT ANTRESOLI / FIRST FLOOR

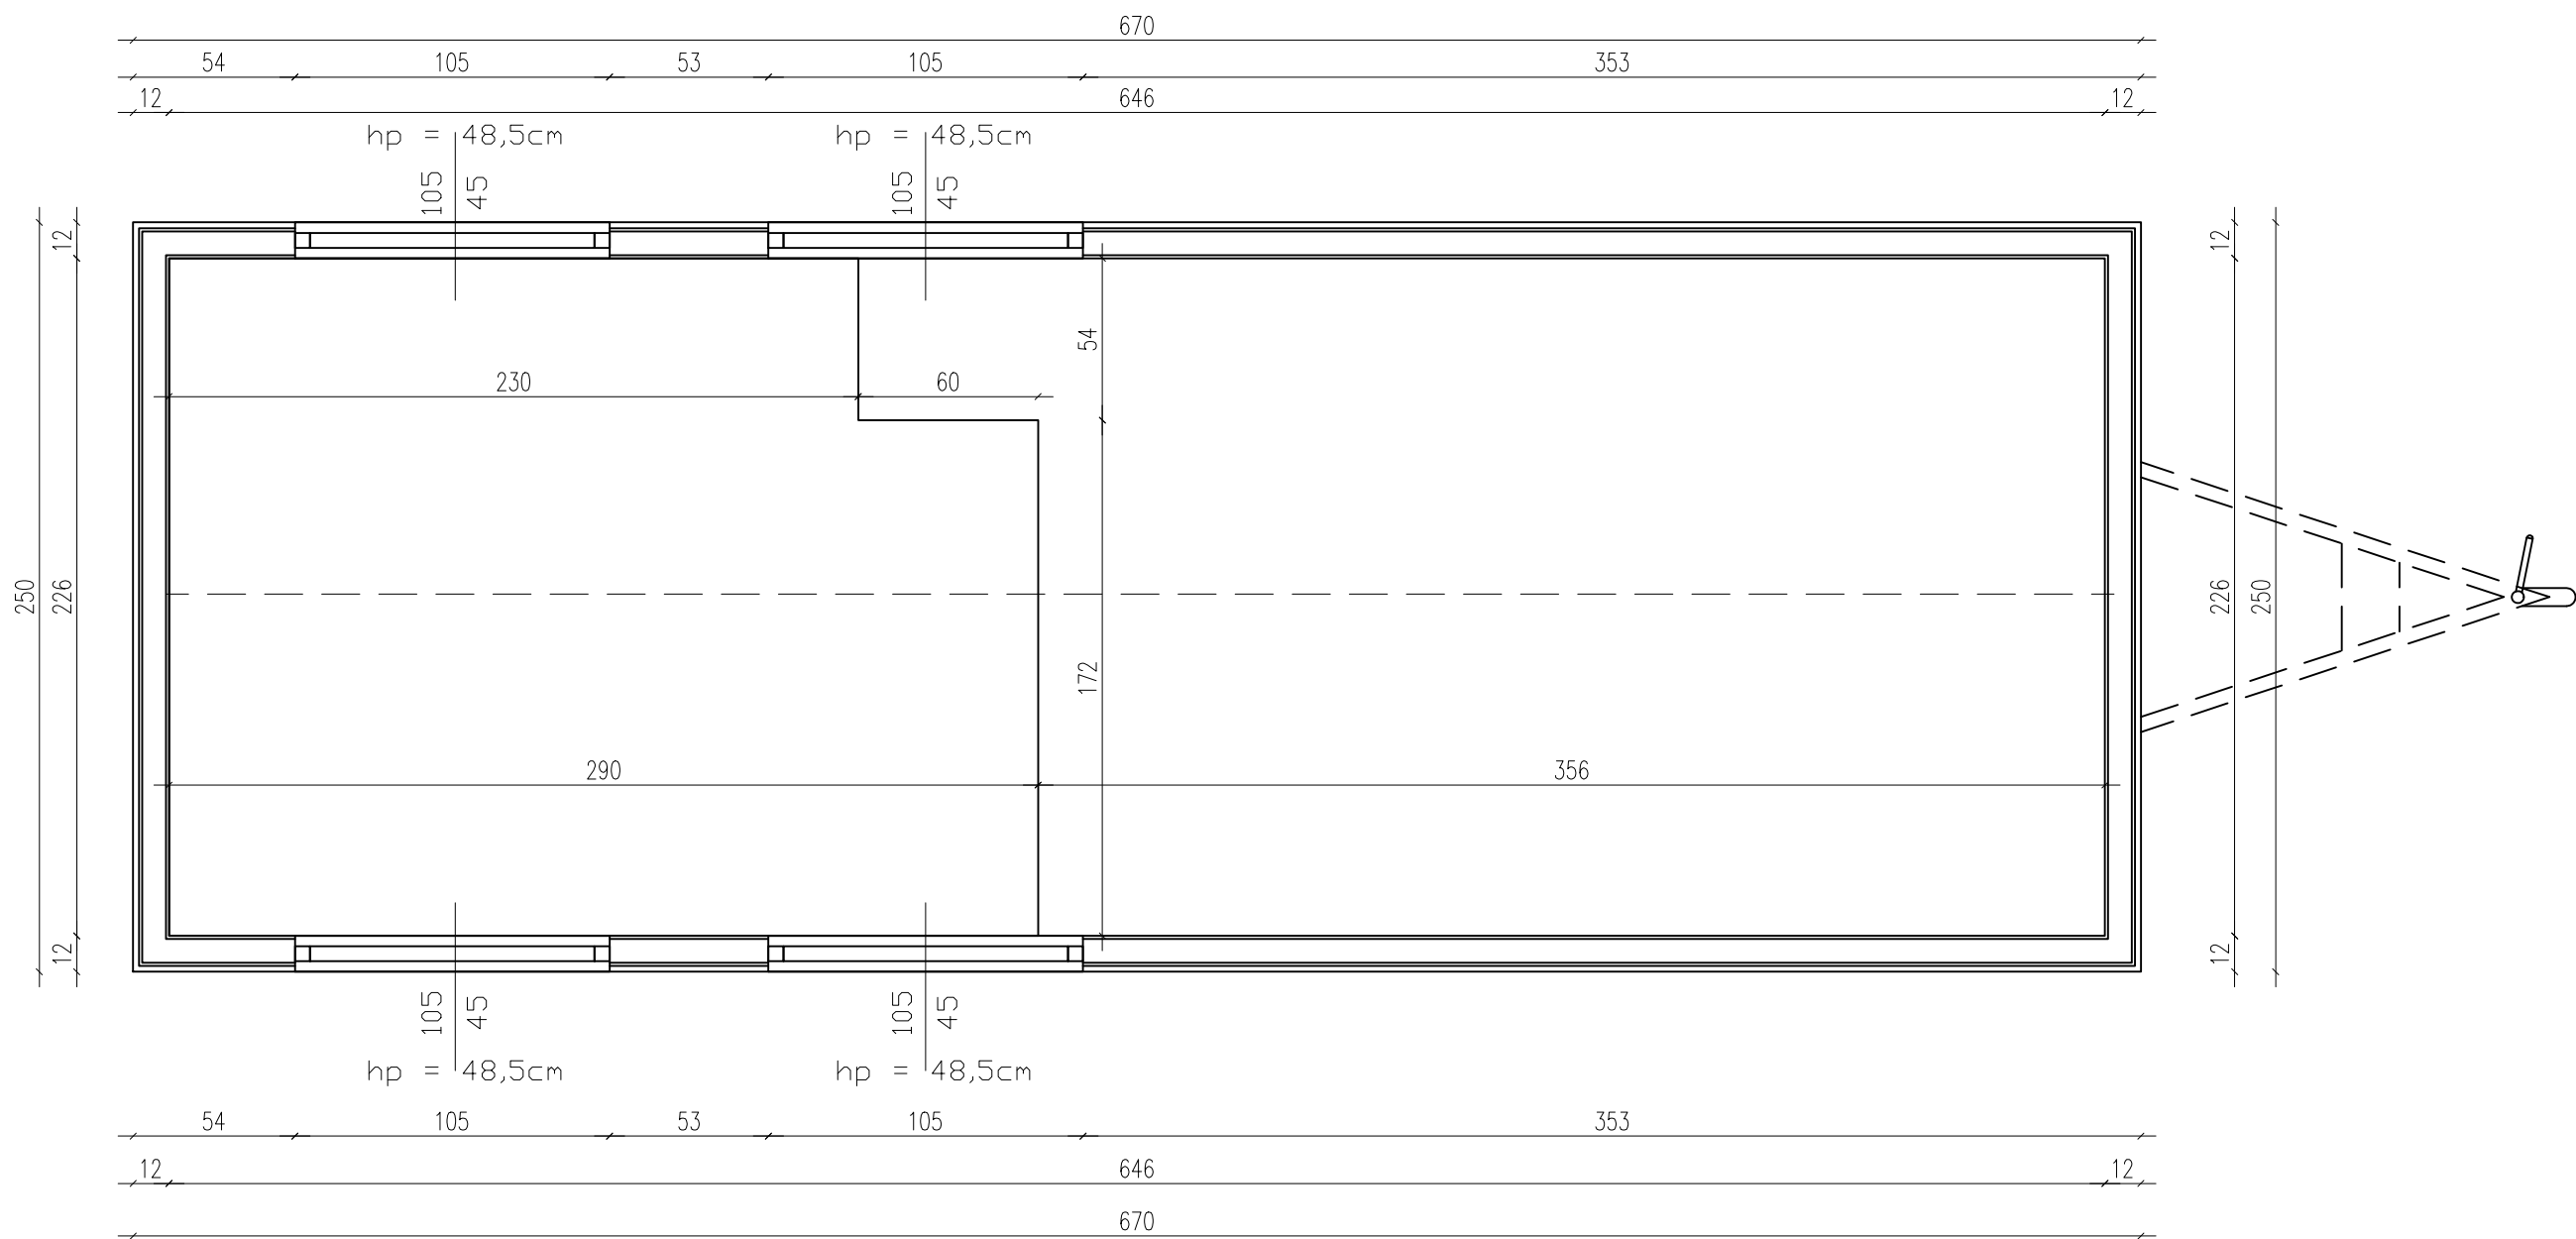


TEMAT:	SUNSHINE TINY HOUSE	RYS. B
TYTUŁ:	LOFT PLAN	SCALE 1:33
 AURORA COMPANY	TH 295	DATA 12.22

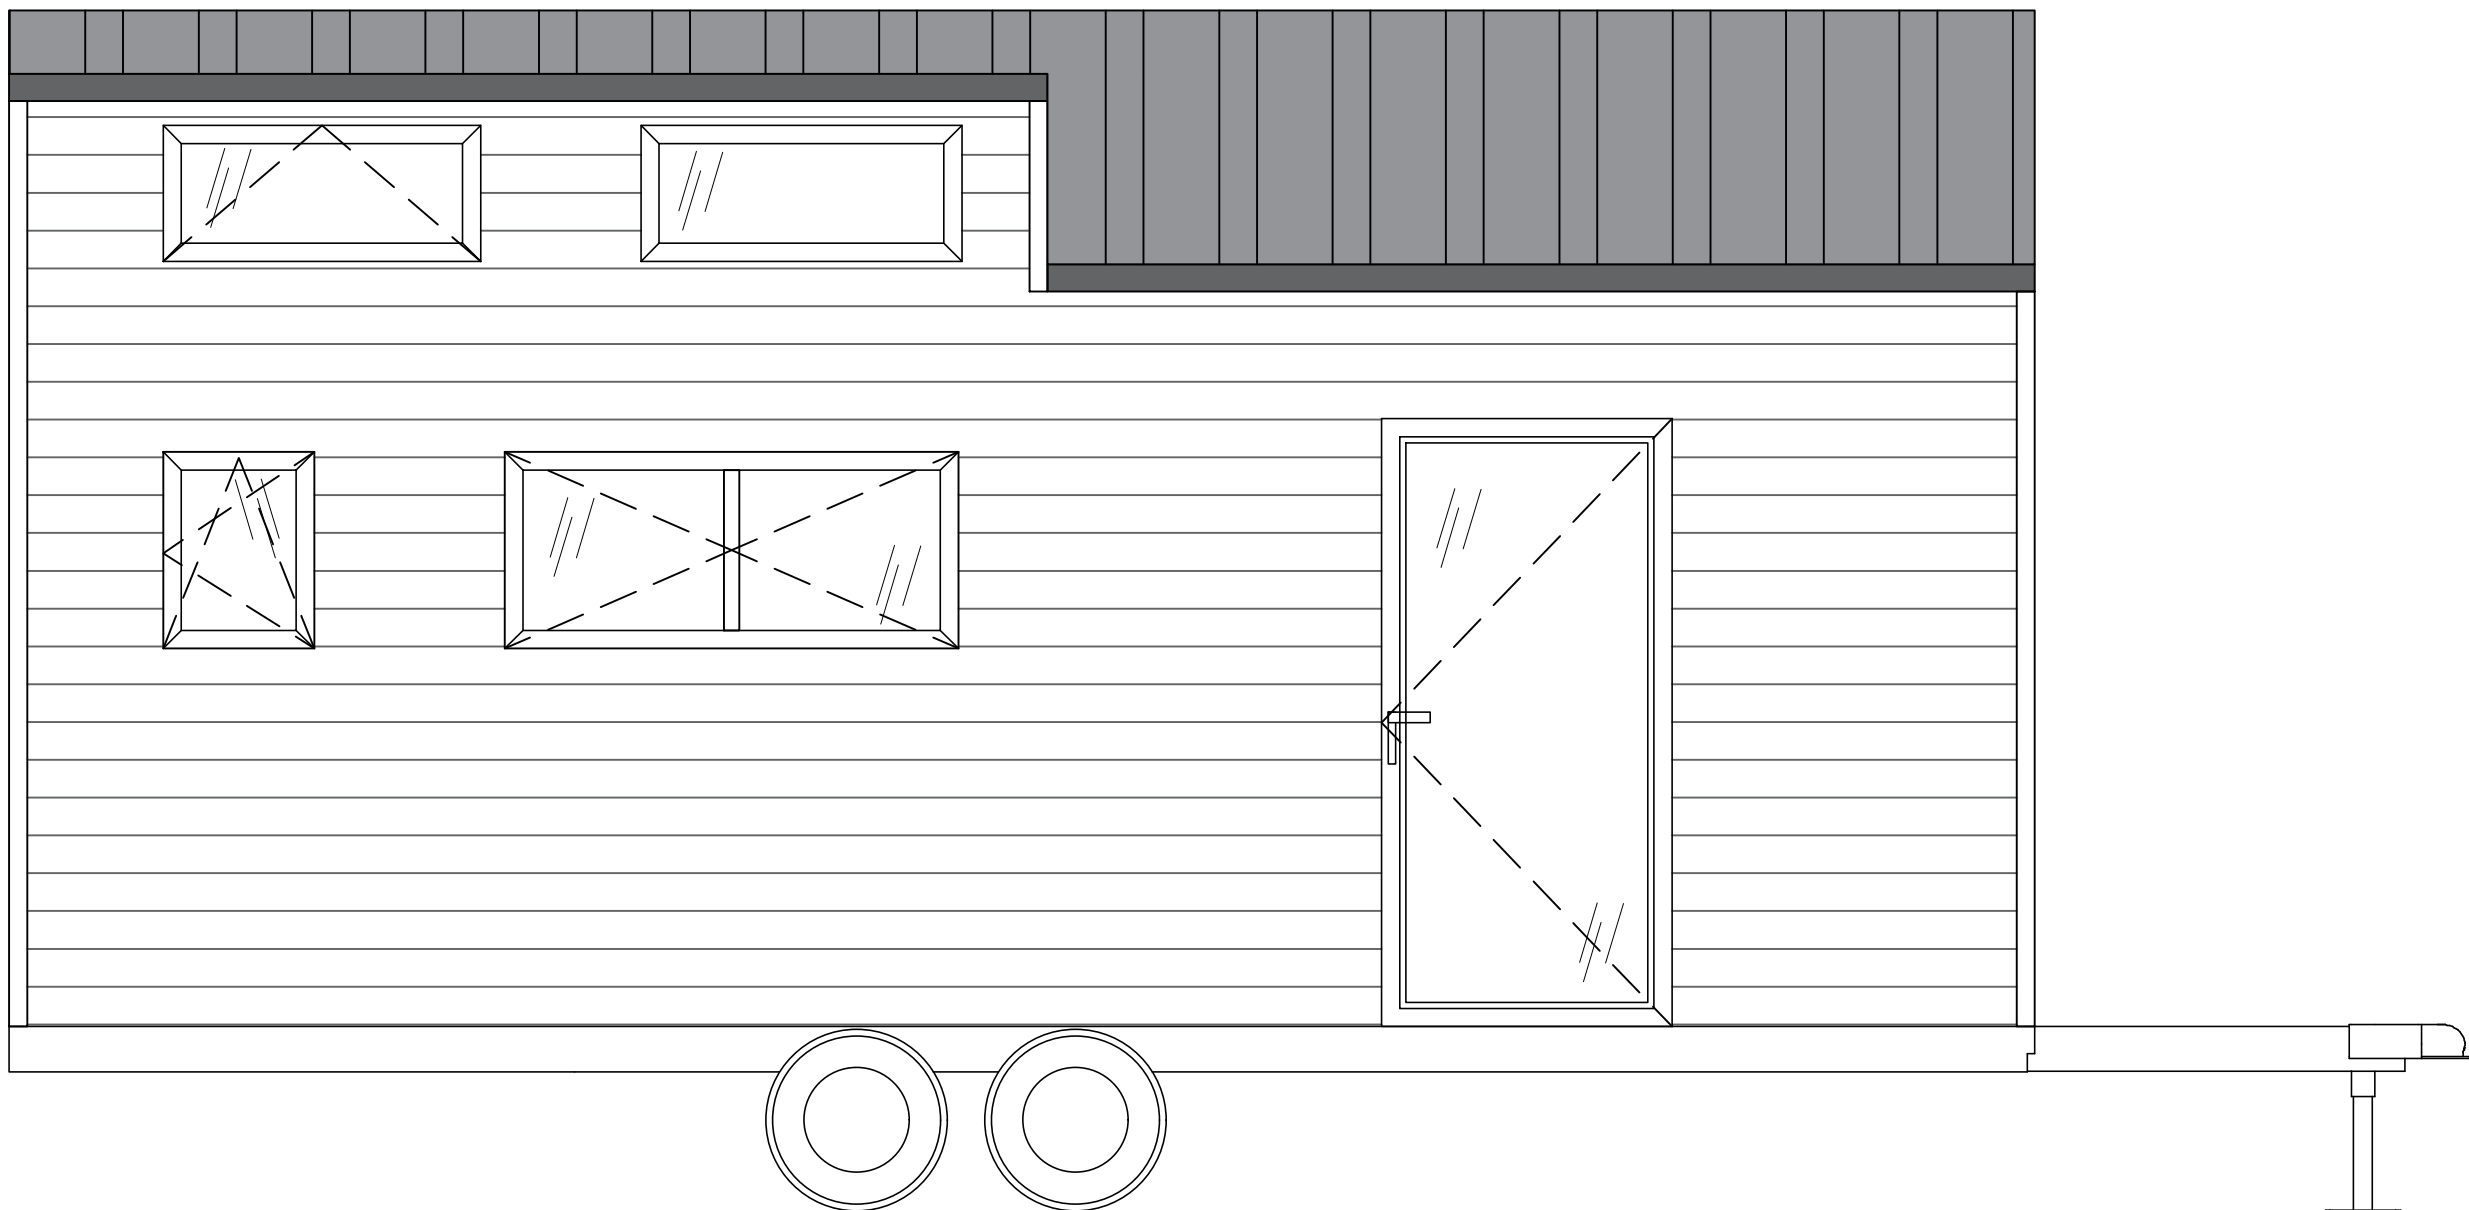

TEMAT:	SUNSHINE TINY HOUSE	RYS. 8
TYTUŁ:	ELEWACJA 1	SCALE 1:33
 AURORA COMPANY		TH 295 DATA 12.22

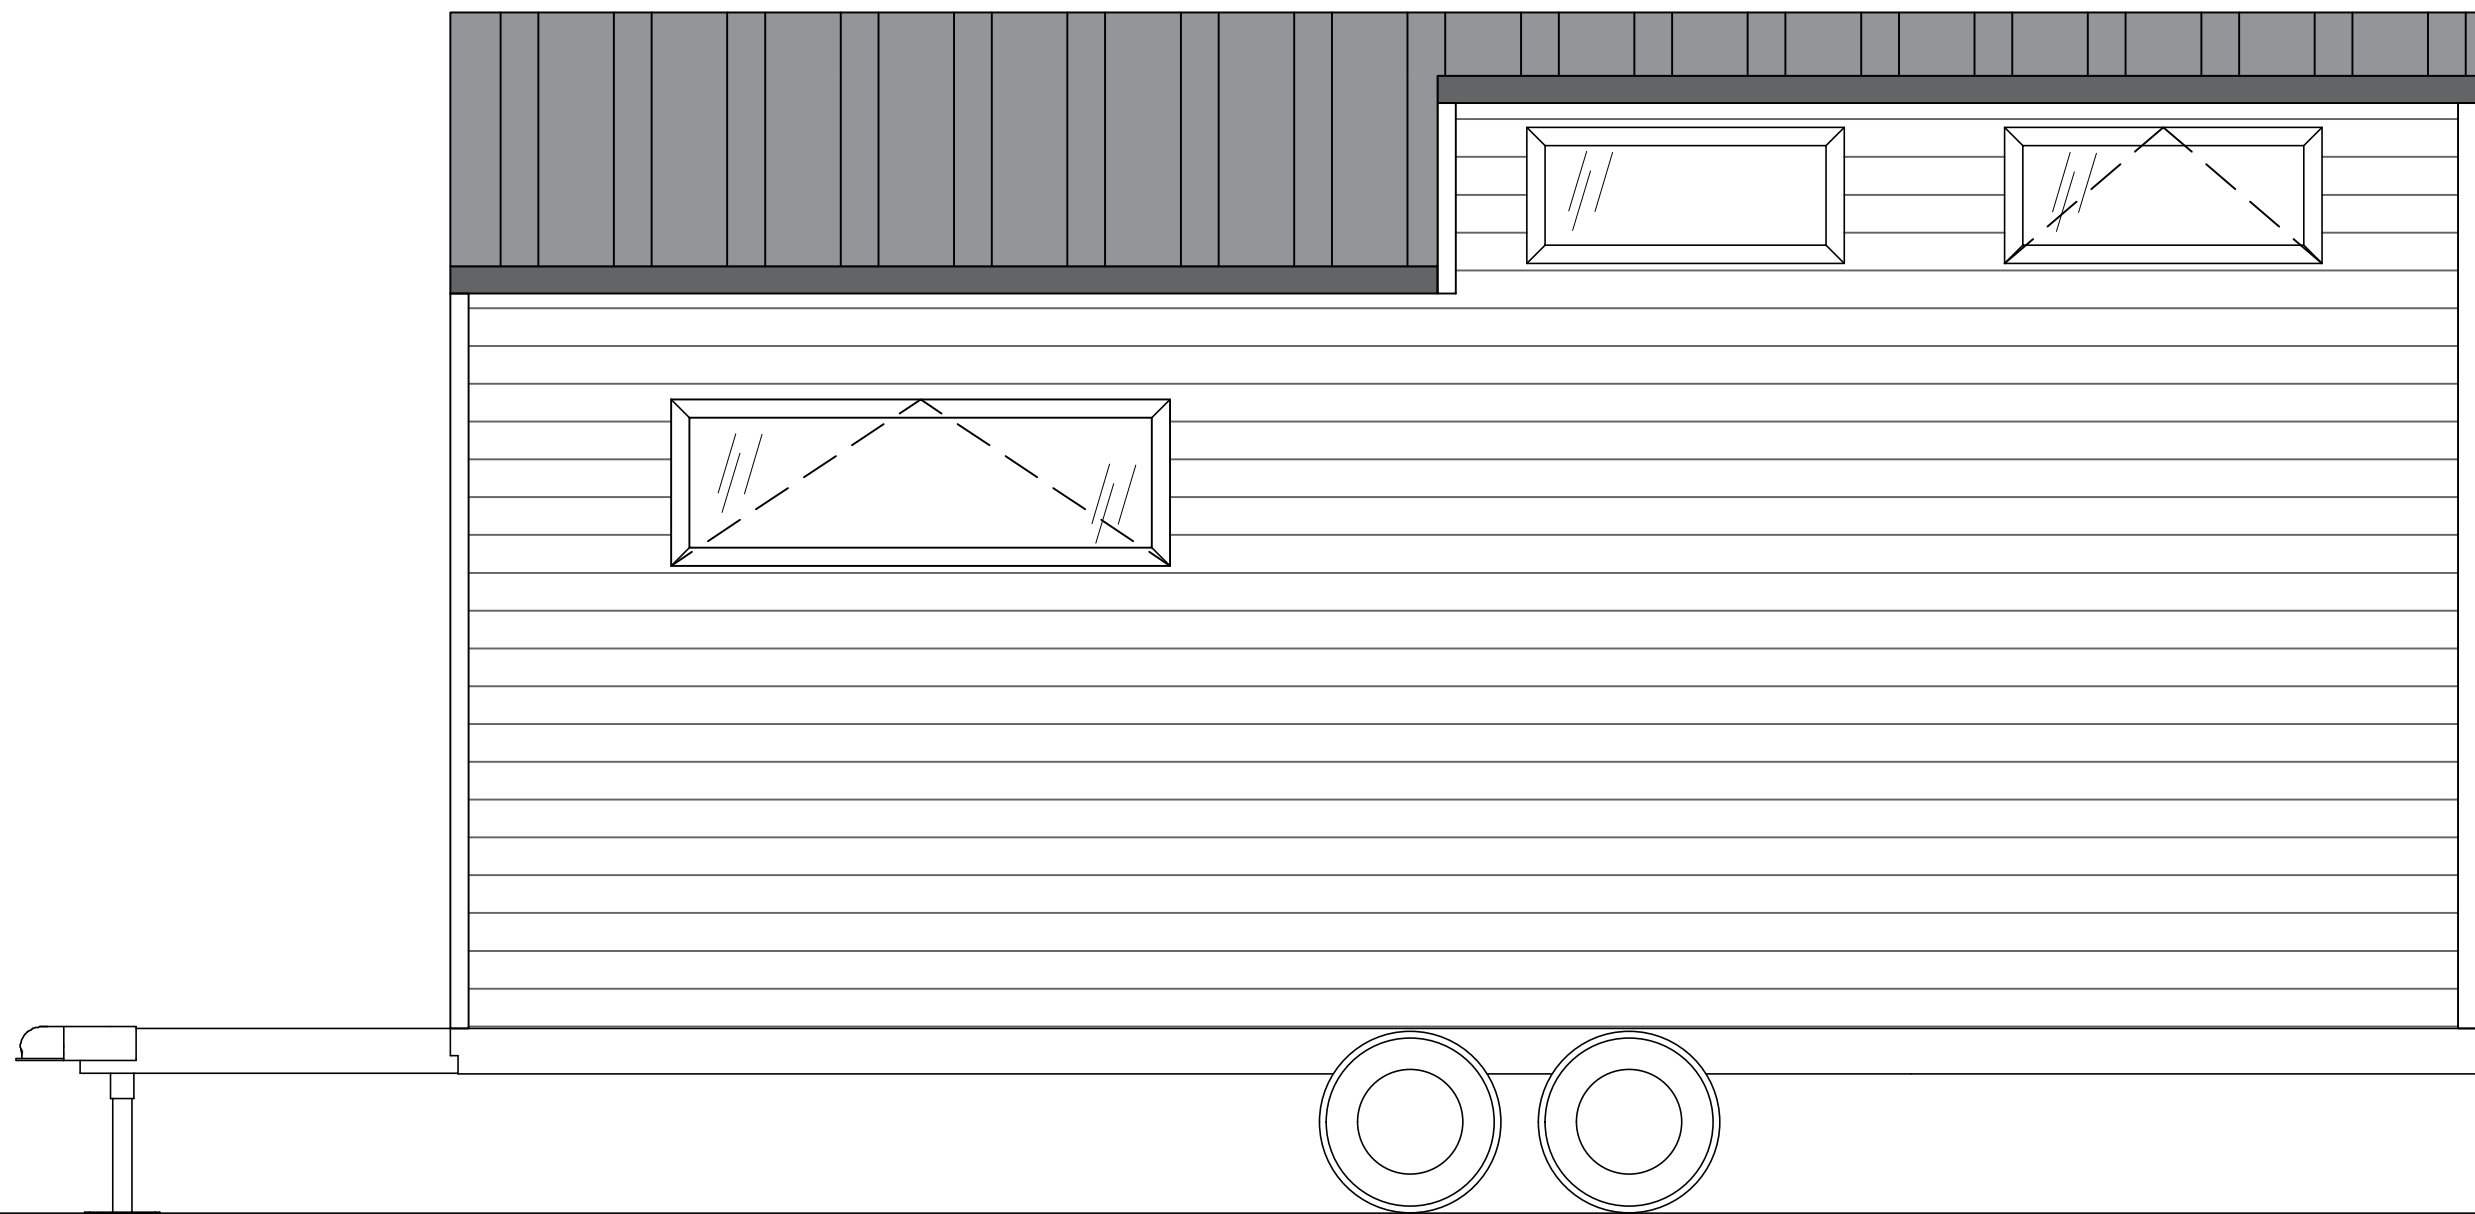

TEMAT:	SUNSHINE TINY HOUSE	RYS. 9
TYTUŁ:	ELEWACJA 2	SCALE 1:33
 AURORA COMPANY		TH 295 DATA 12.22

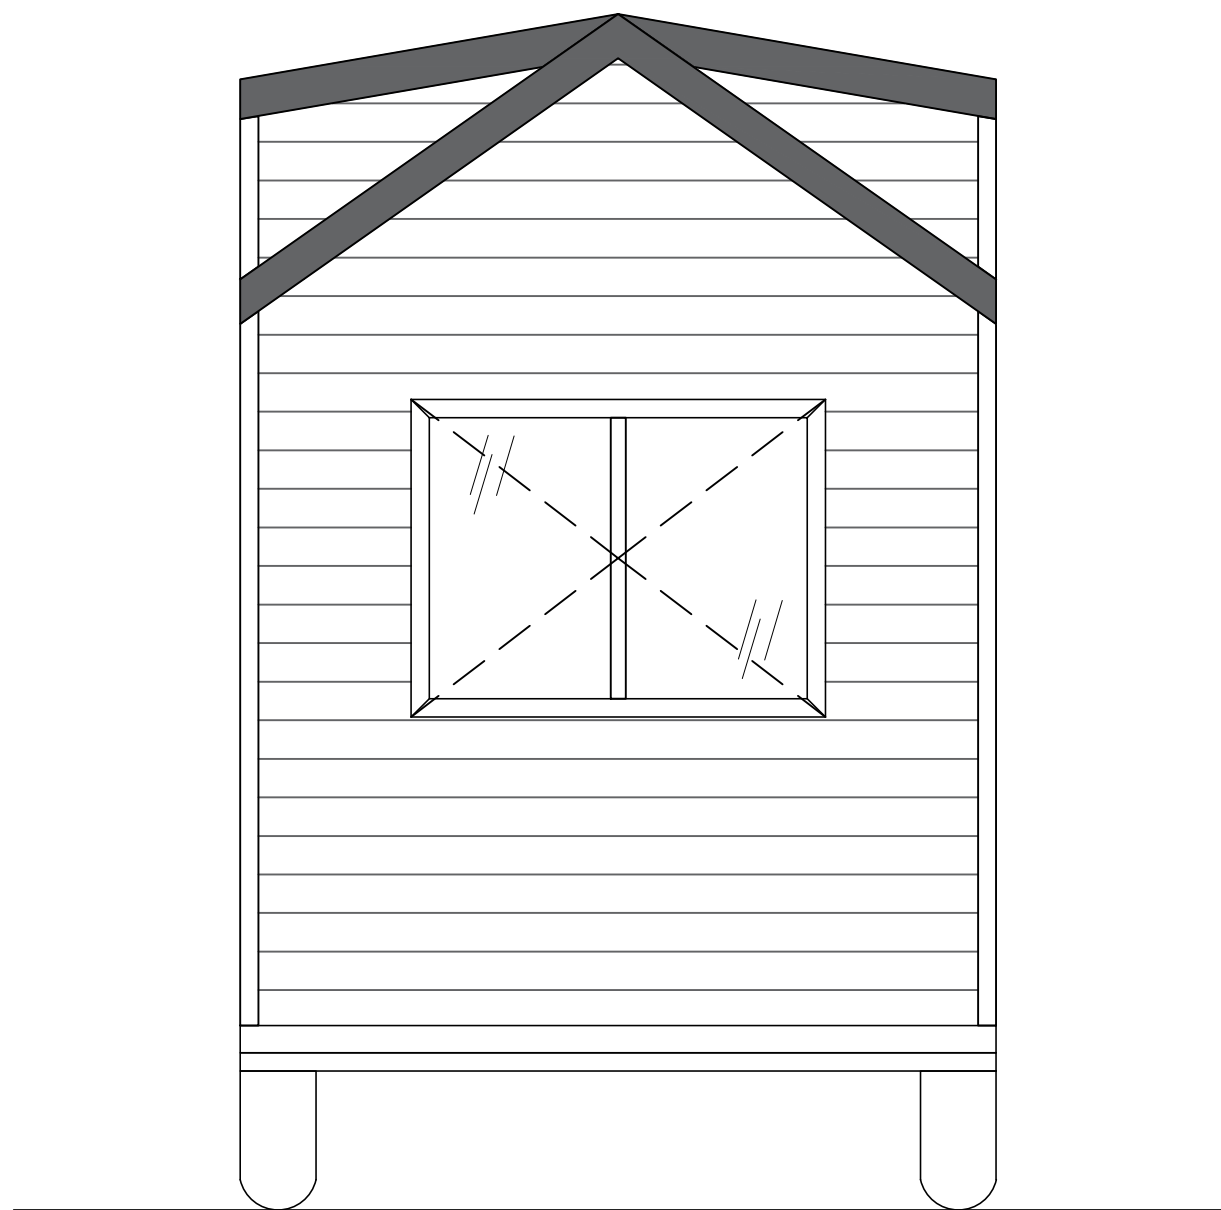

TEMAT:	SUNSHINE TINY HOUSE	RYS. 10
TYTUŁ:	ELEWACJA BOK1 I BOK2	SCALE 1:33
 AURORA COMPANY	TH 295	DATA 12.22