

## Ausstattungsliste Porto 179 (Gebraucht)

Trailer  
 Isolierung- Metisse  
 Außenfassade – Fichte  
 2 Schlafebenen  
 Zweiflügelige Eingangstür  
 7 PVC-Fenster  
 Fußboden im Hauptraum- Laminat  
 Fußboden im Badezimmer- Feuchtraumlaminat  
 LED-Beleuchtung

### Wohnzimmer:

Treppe zum Zwischengeschoss  
 Platz für einen Kühlschrank  
 Apothekerschrank  
 Sofa mit Schlaffunktion  
 Leiter  
 Garderobe

### Badezimmer:

Dusche mit Vorhang  
 Klassische Toilette  
 Waschbeckenschrank  
 Elektrischer Warmwasseraufbereiter 50l - Ariston  
 Waschmaschinenvorbereitung  
 Abschließbare Holztür

### Küche:

Spülen Schrank  
 Schrank mit 3 Schubladen  
 Backofenschrank  
 Dunstabzugshaube verbaut im Schrank  
 Elektrischer Backofen  
 Großer Kühlschrank  
 4 Brenner Induktion  
 Wandtisch mit Regalen  
 4 Stühle  
 Spritzschutzwand

### Schlafbereich (Über dem Badezimmer):

Schutzbarriere Mit Musterfräsung

### Schlafbereich (Über der Eingangstür):

Schutzbarriere in Form eines Bücherregals- offen

### Heizung:

Fußbodenheizung im Hauptraum  
 Fußbodenheizung Badezimmer

### Extras:




Plissees

### Transport:


1,50 € netto pro Kilometer


<b>Kaufpreis Netto</b>	<b>58.403,36 €</b>
<b>19% MwSt.</b>	<b>11.096,64€</b>
<b>Kaufpreis Brutto</b>	<b><del>69.500,00€</del></b>


**Angebotspreis inkl. MwSt.**  
**47.590,00 €**

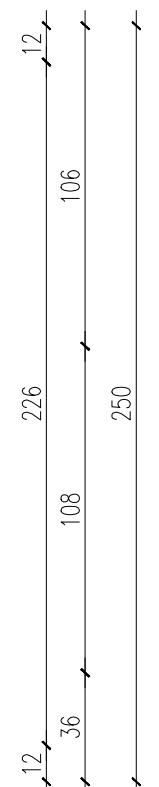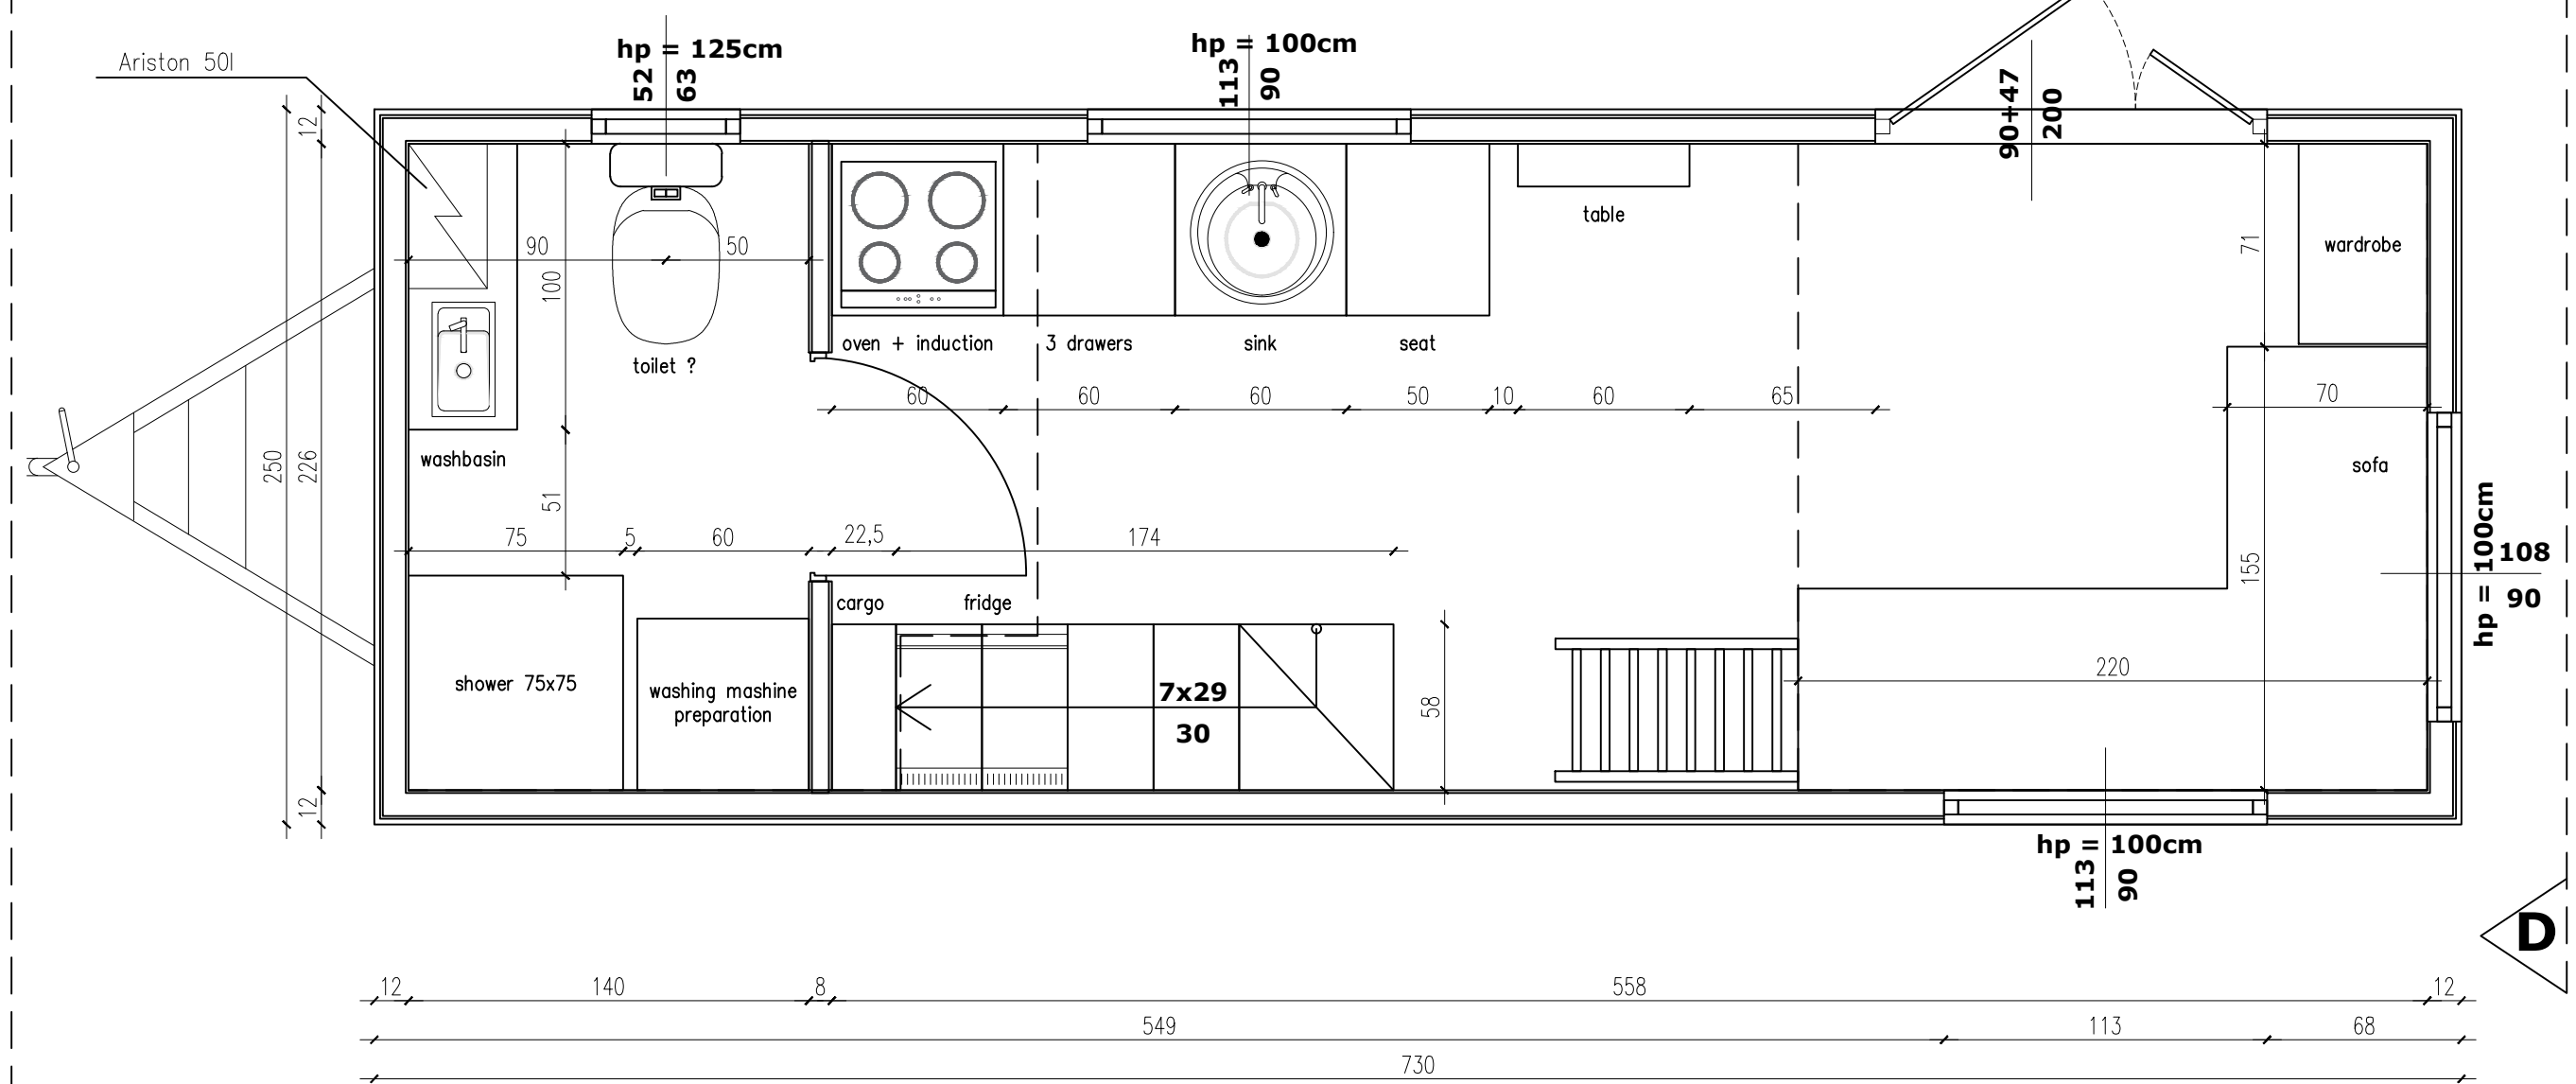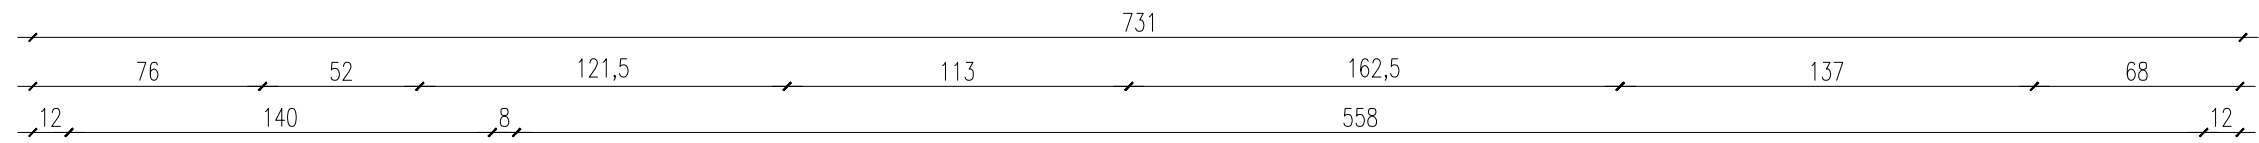
**B****A****A****D**


budka na dyszlu – NIE  
 appliance shed – NO

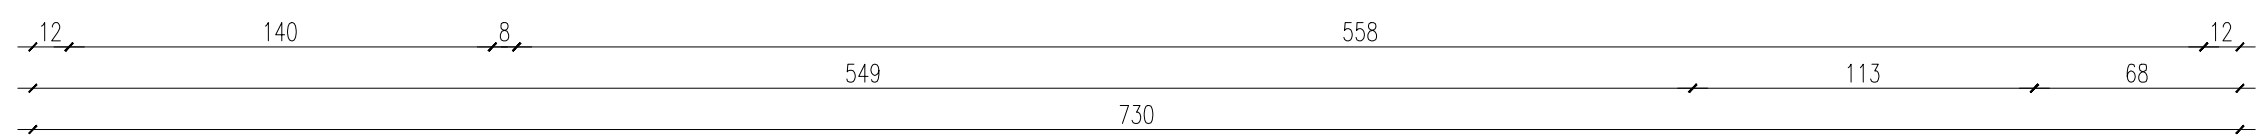**C****C**


TEMAT:	<b>PORTO TINY HOUSE</b>	RYS. A
TYTUŁ:	<b>FLOOR PLAN</b>	SKALA 1:33
 <b>AURORA COMPANY</b>	TH 179	DATA 05.22

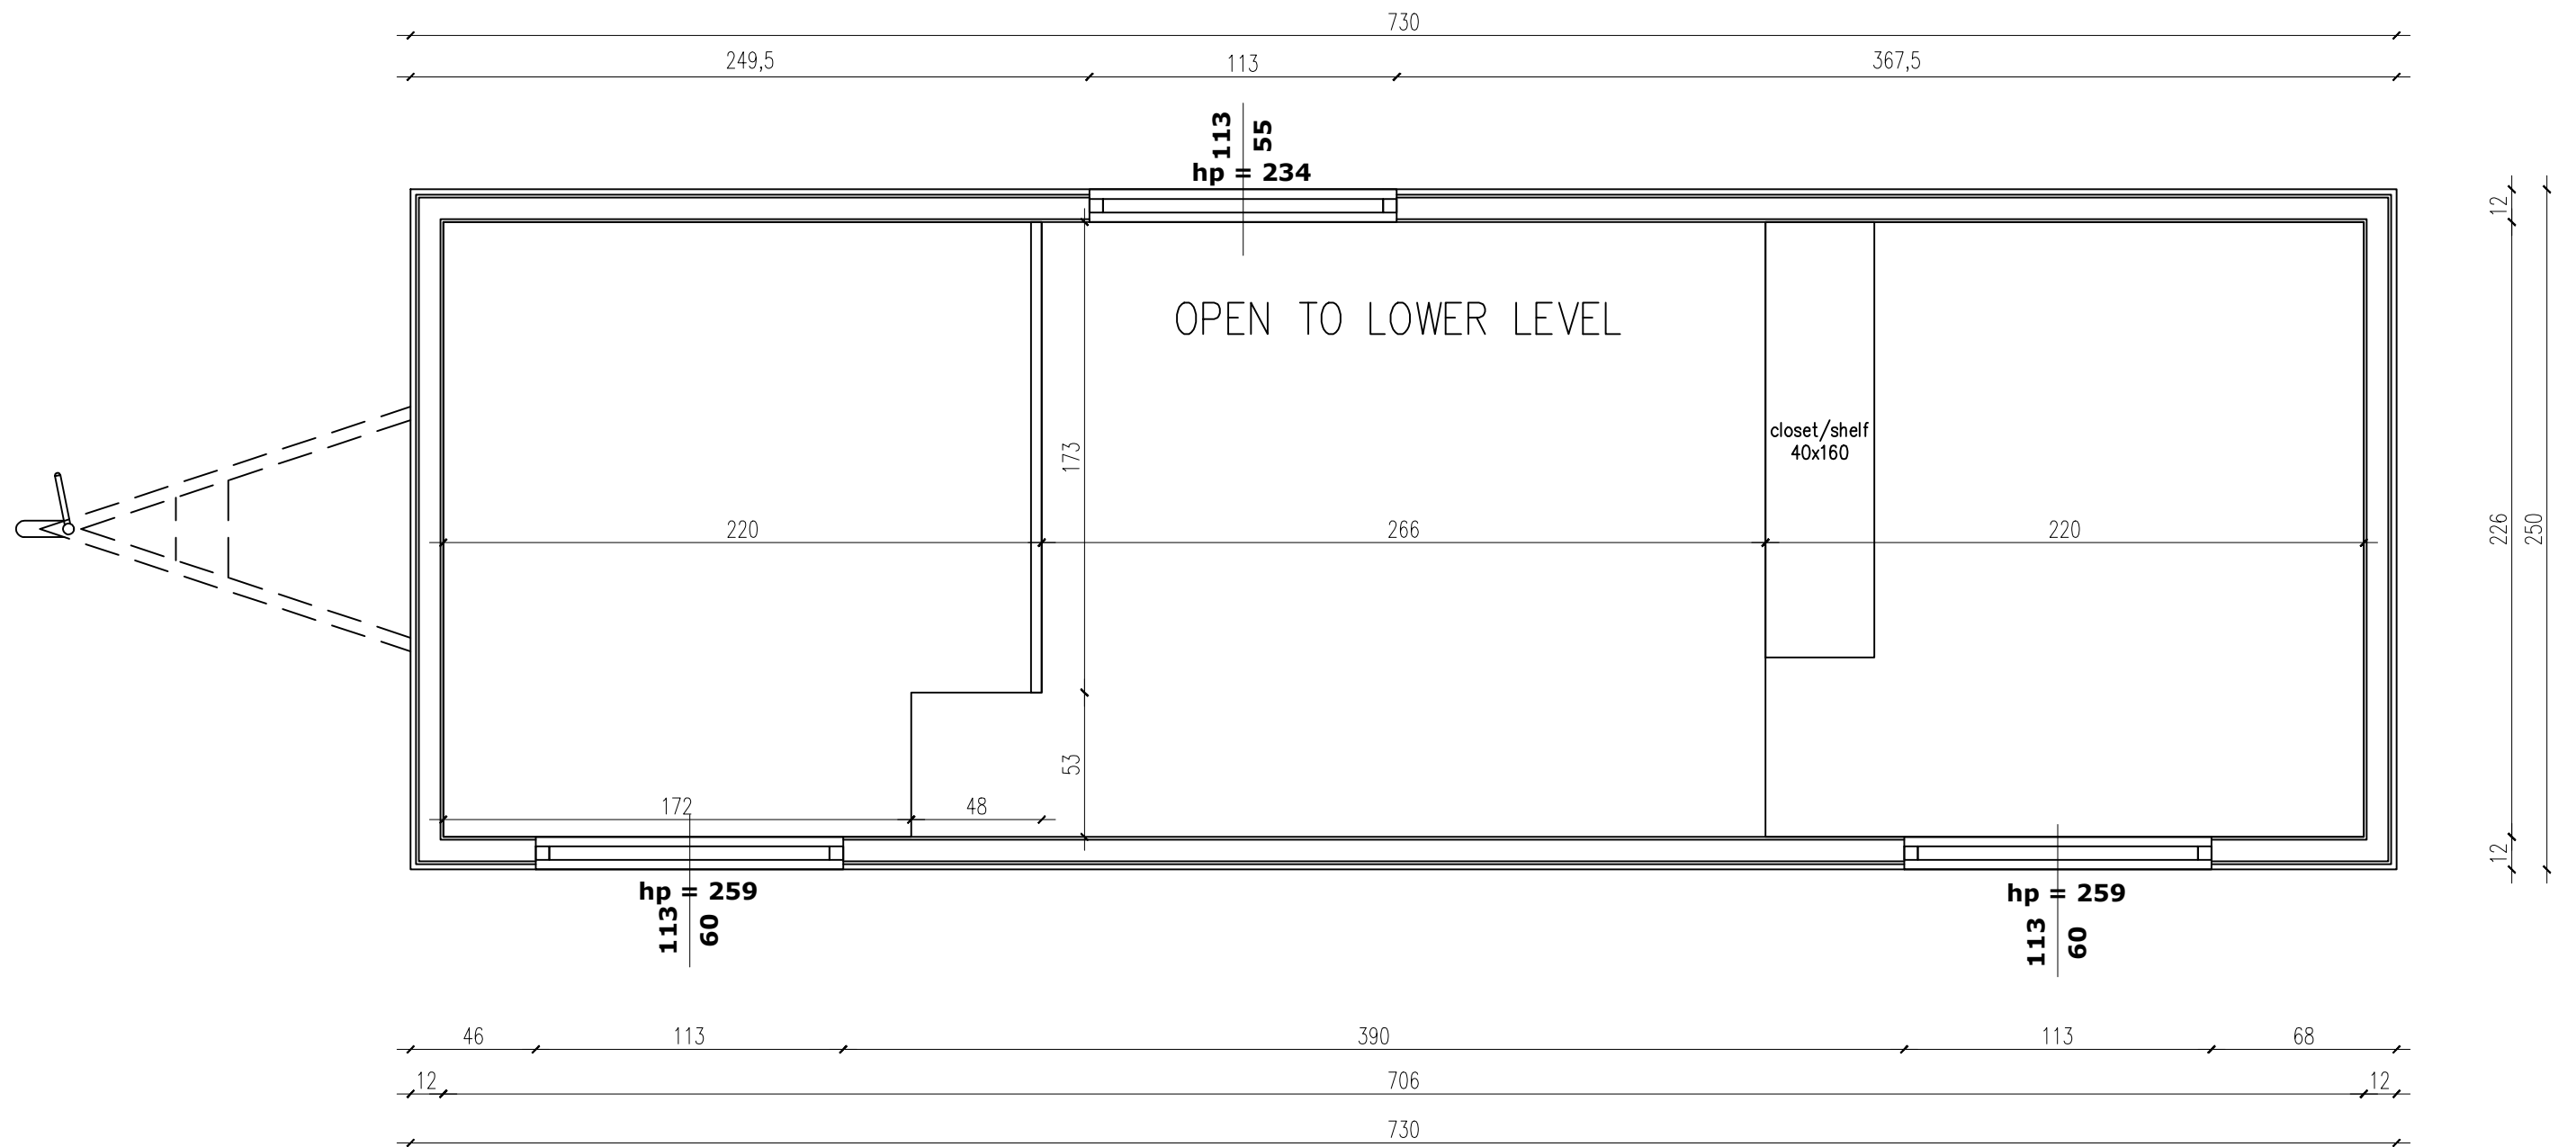



TEMAT:	<b>PORTO TINY HOUSE</b>	<b>RYS. B</b>
TYTUŁ:	<b>LOFT PLAN</b>	<b>SCALE 1:33</b>
 <b>AURORA COMPANY</b>	<b>TH 179</b>	<b>DATA 05.22</b>

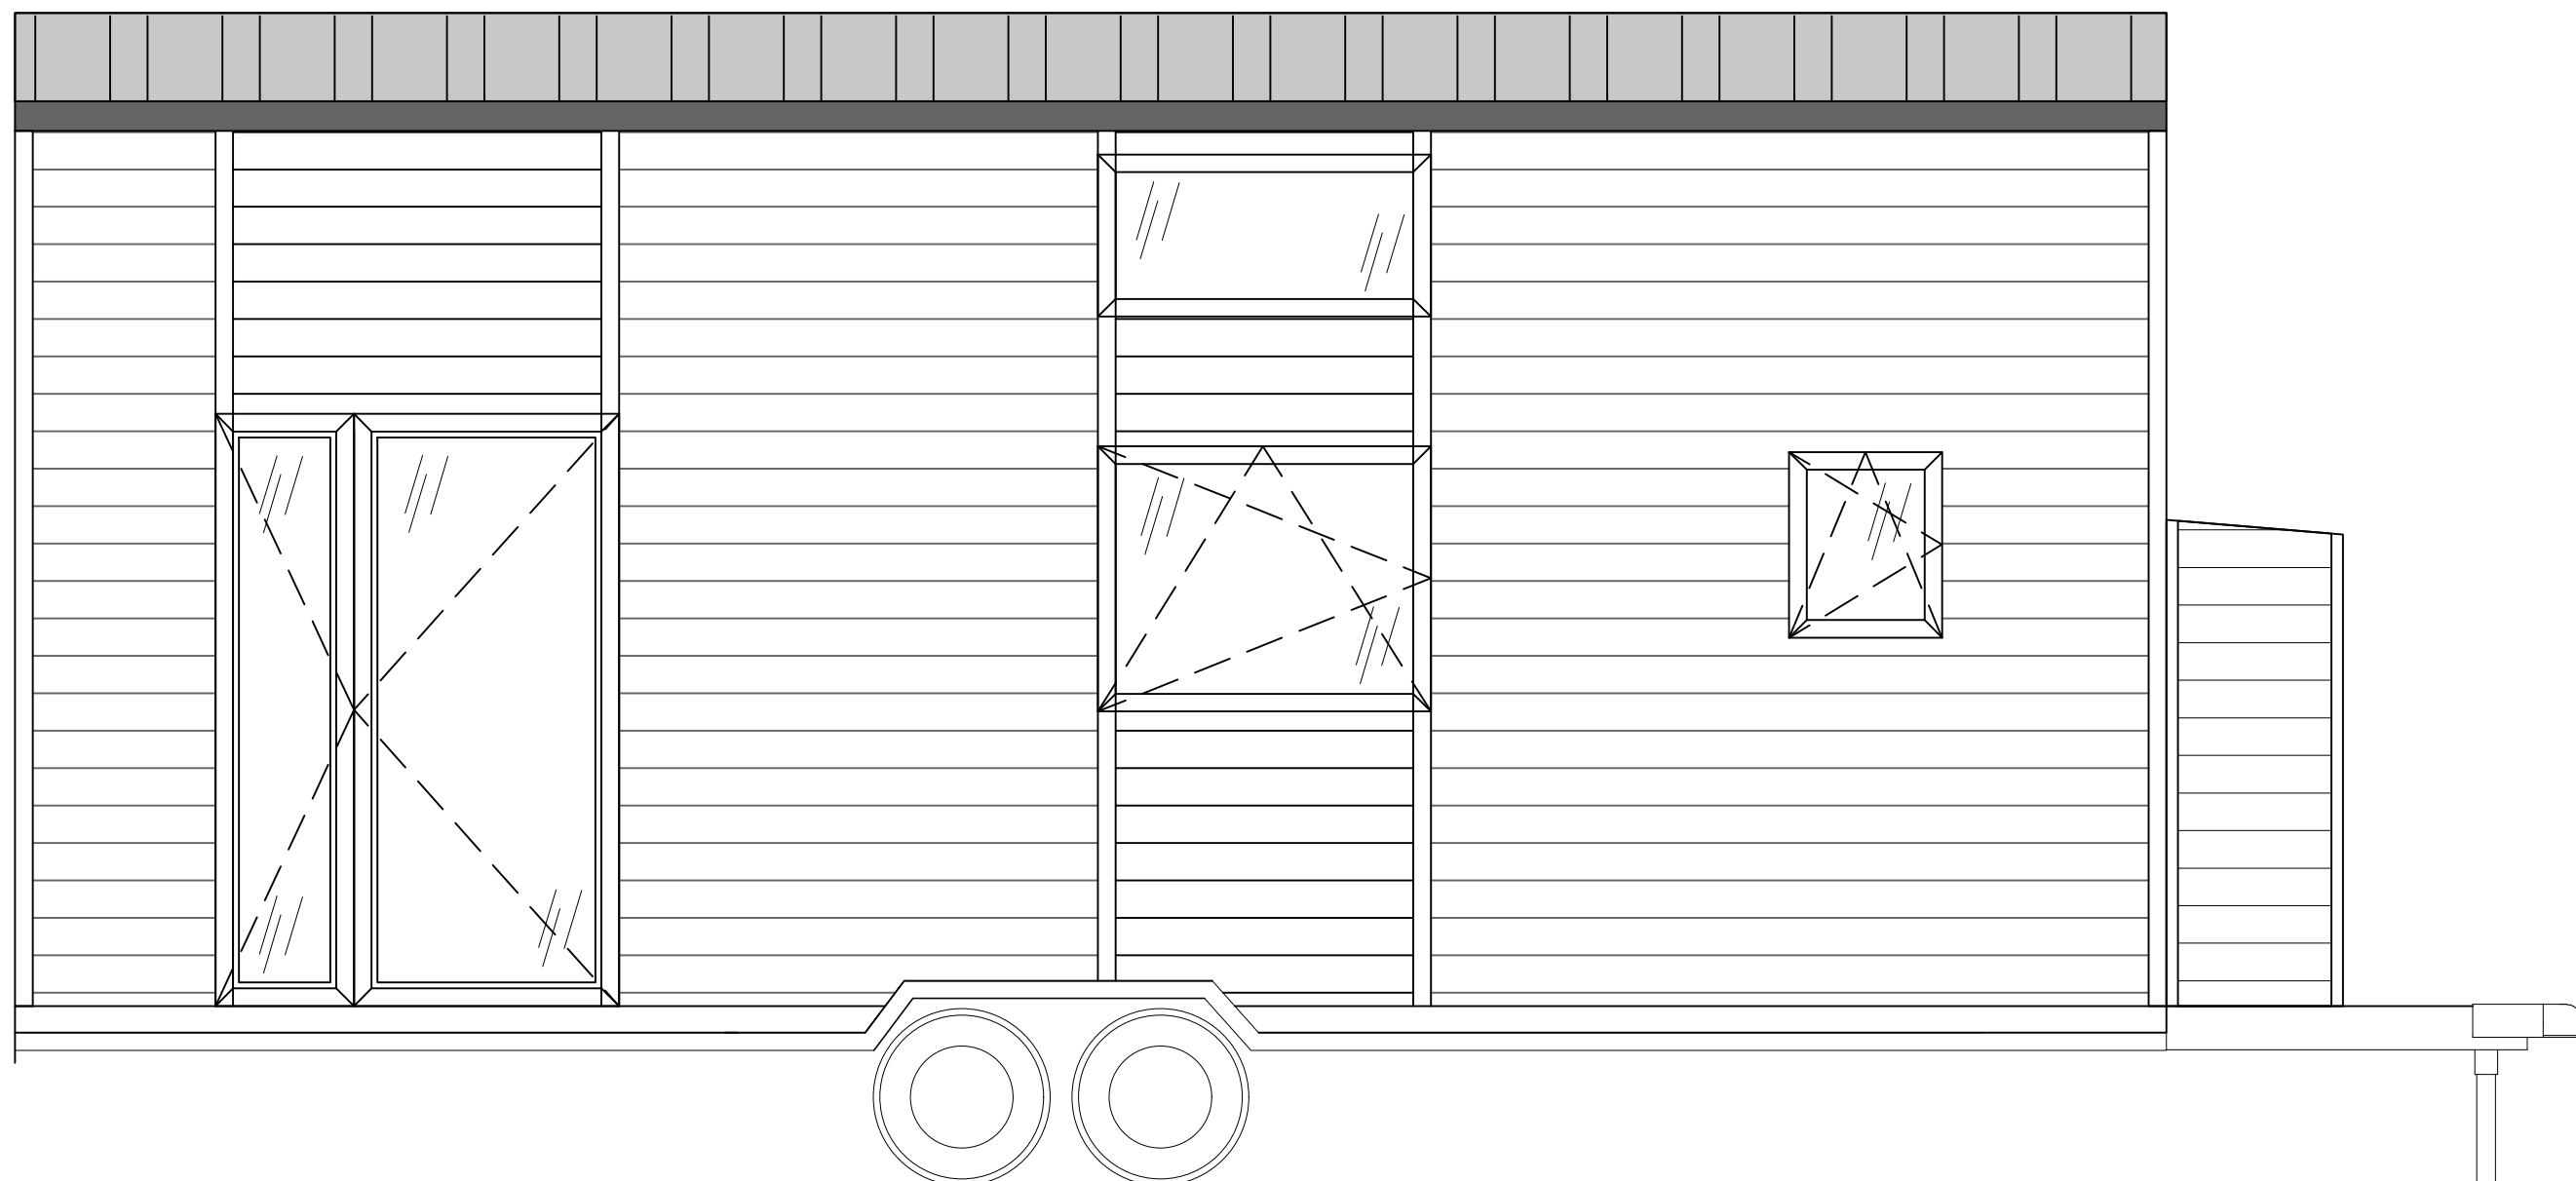

TEMAT:	<b>PORTO TINY HOUSE</b>	RYS. 9
TYTUŁ:	<b>ELEWACJA ŚCIANA A</b>	SKALA 1:33
 <b>AURORA COMPANY</b>	TH 179	DATA 05.22

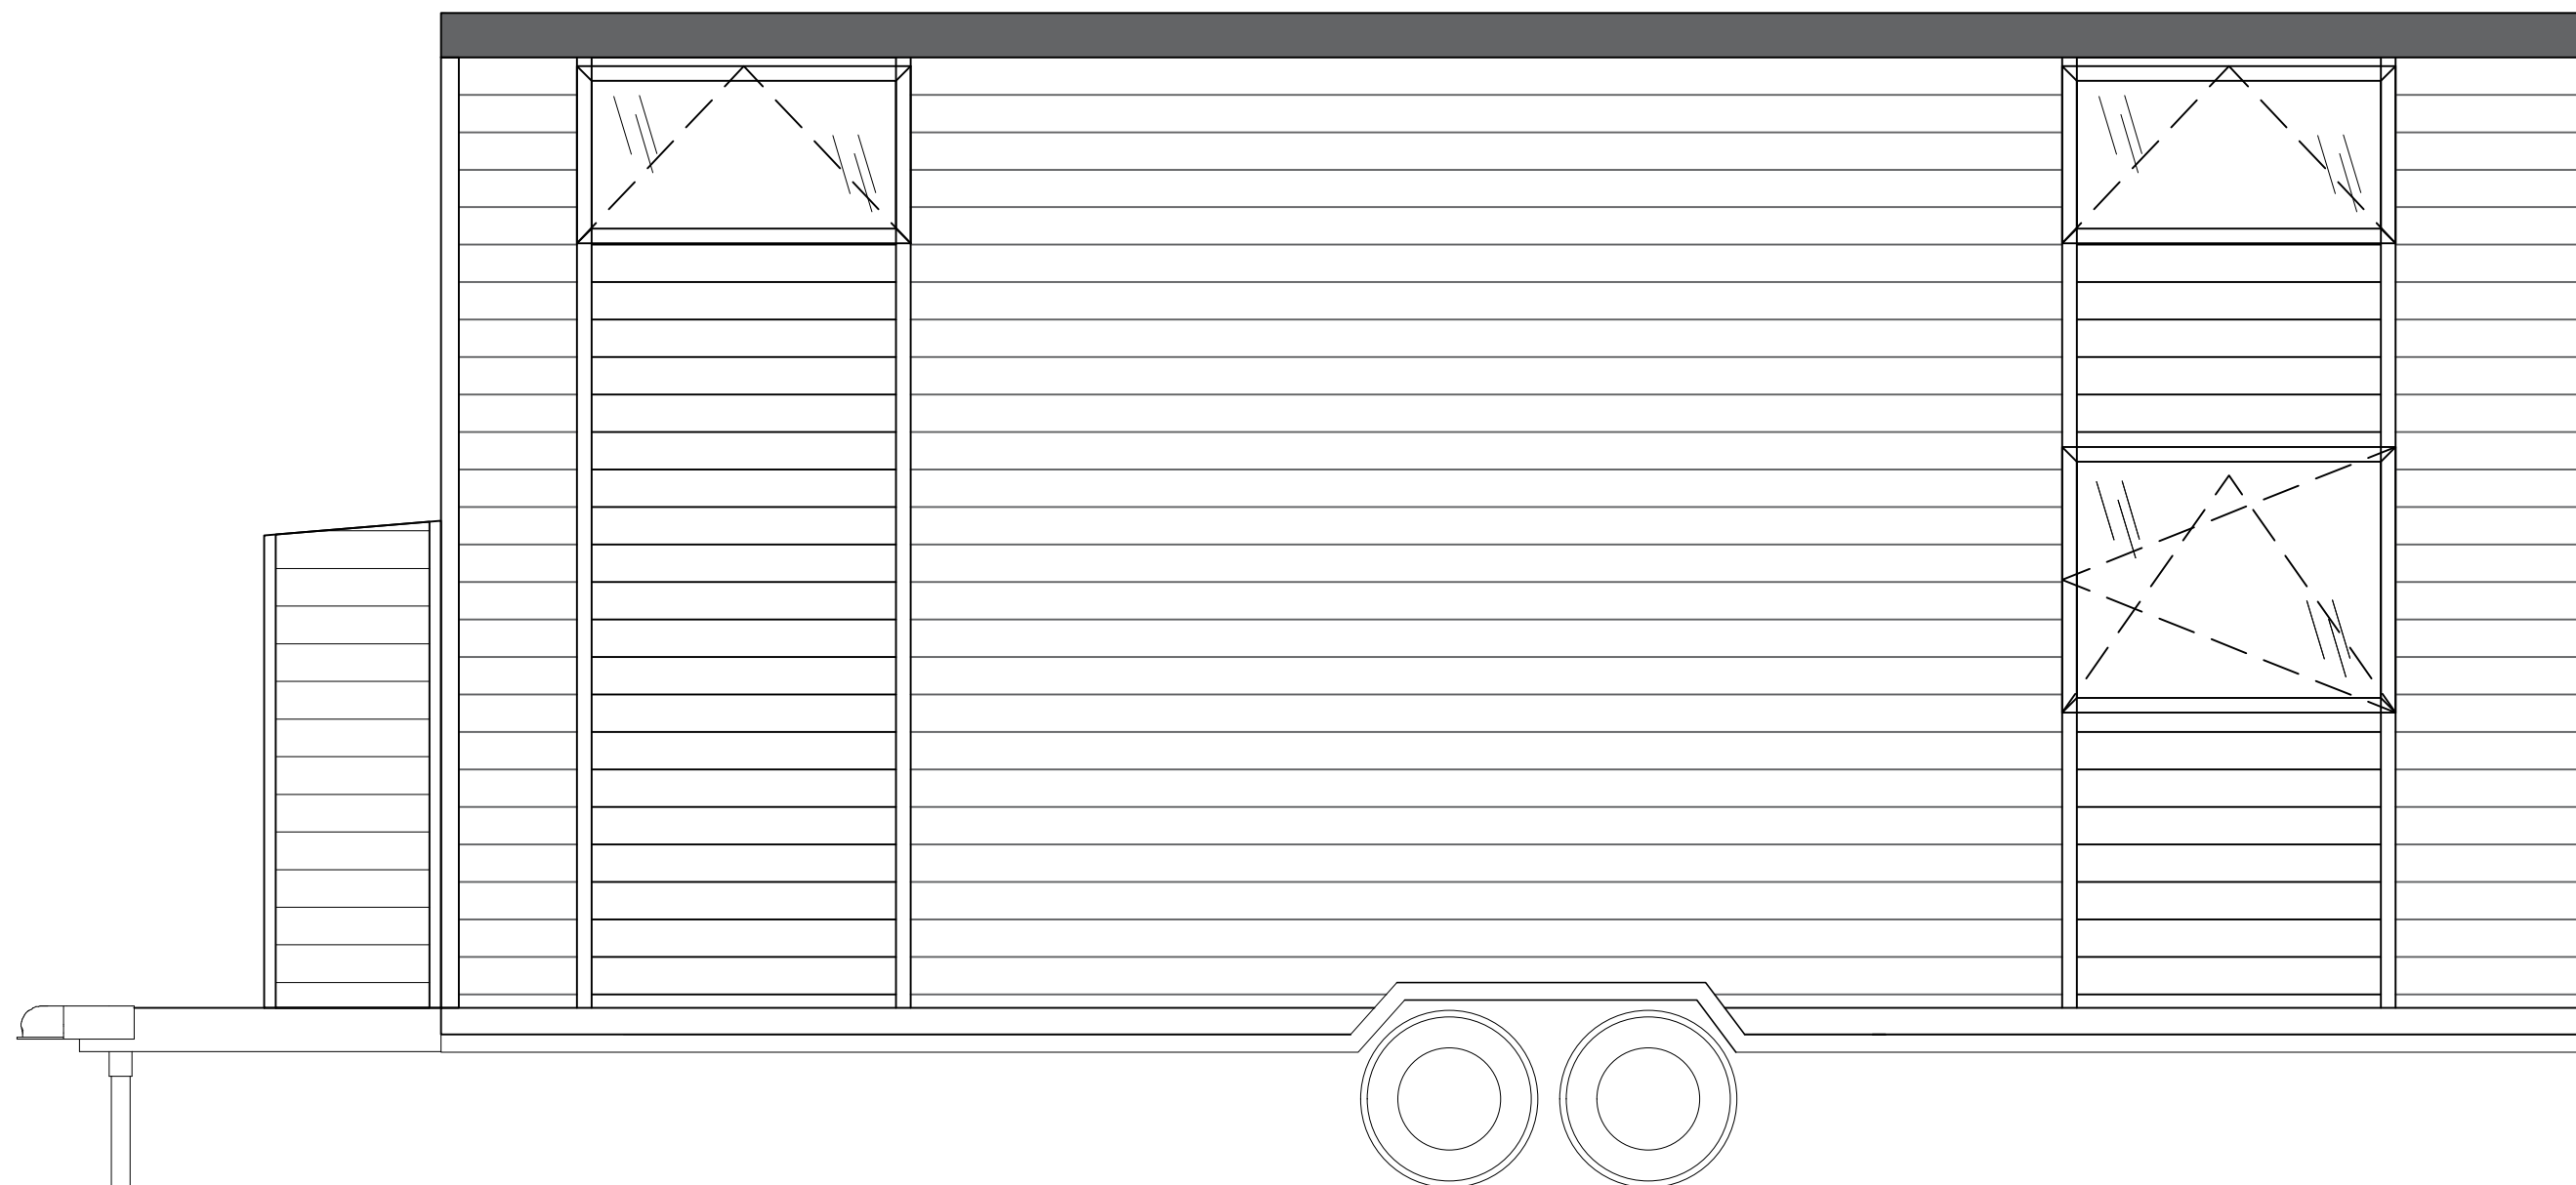

TEMAT:	<b>PORTO TINY HOUSE</b>	RYS. <b>10</b>
TYTUŁ:	<b>ELEWACJA ŚCIANA C</b>	SKALA <b>1:33</b>
	<b>AURORA COMPANY</b>	TH <b>179</b> DATA <b>05.22</b>

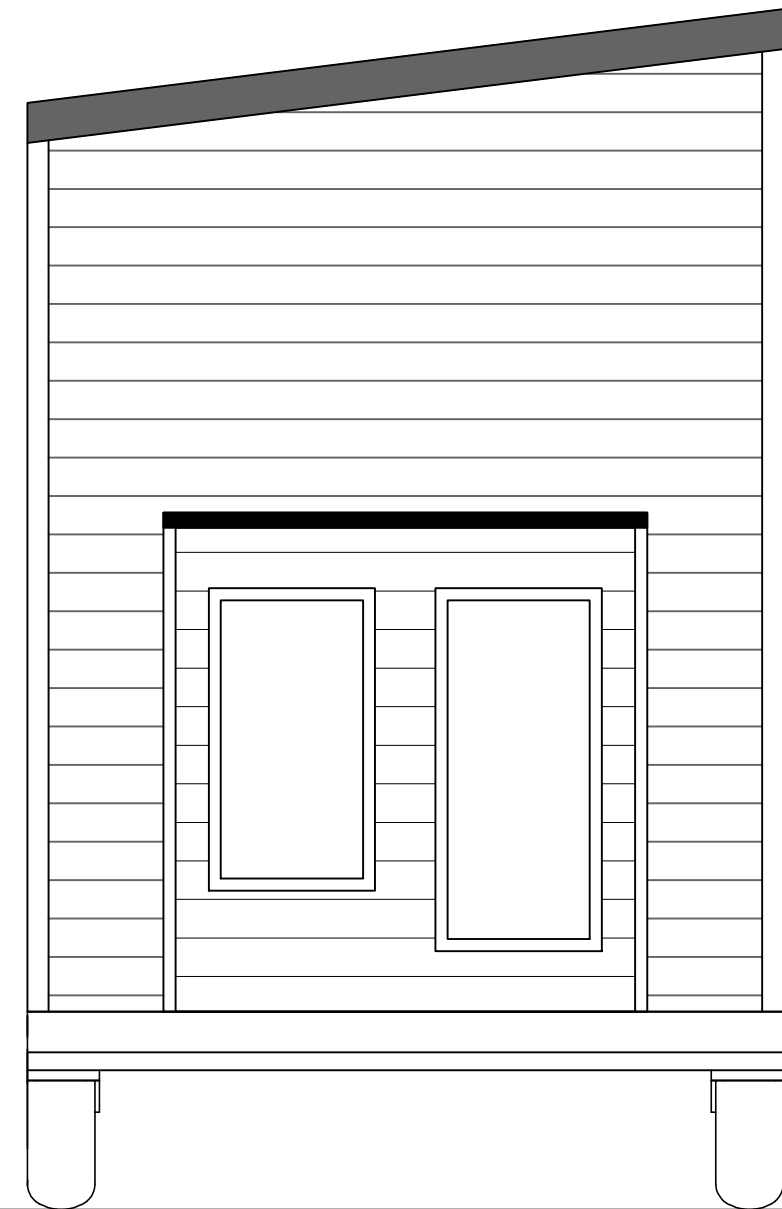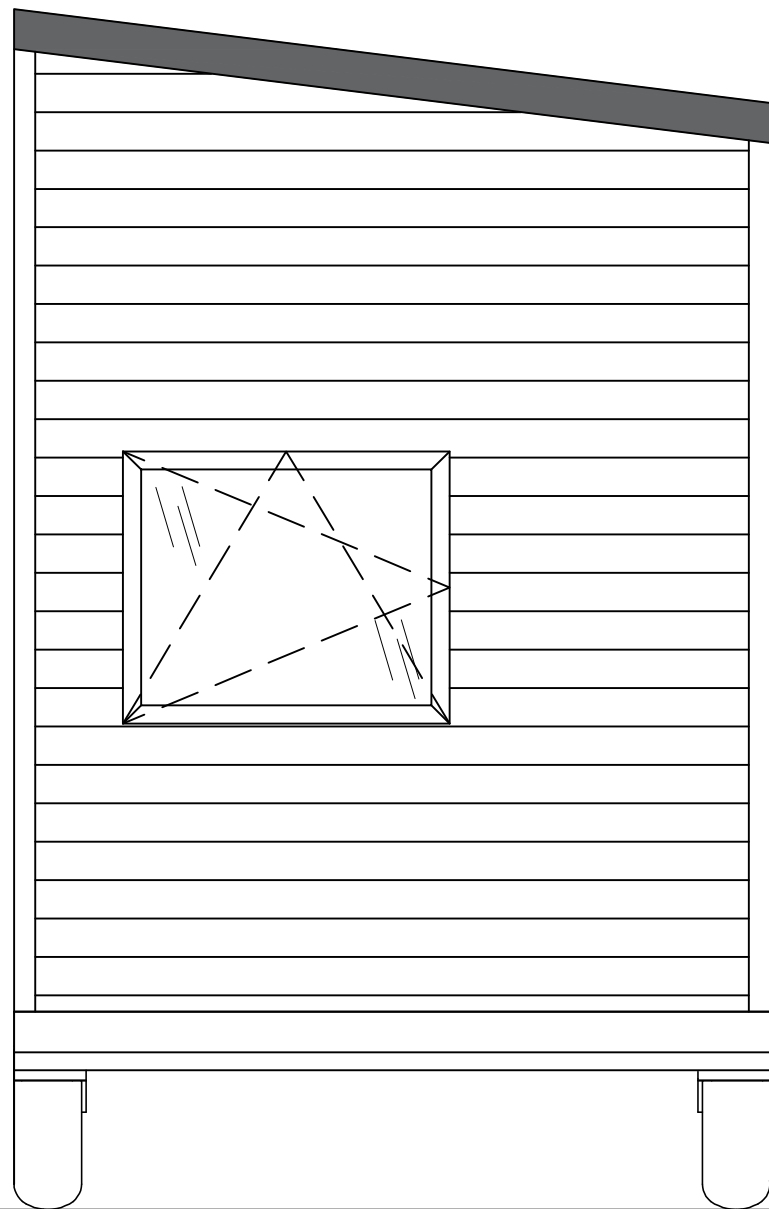

TEMAT:	<b>PORTO TINY HOUSE</b>	RYS. 11
TYTUŁ:	<b>ELEWACJA ŚCIANA B i D</b>	SKALA 1:33
	<b>AURORA COMPANY</b>	TH 179
		DATA 05.22