




GRUNDRISS ERDGESCHOSS

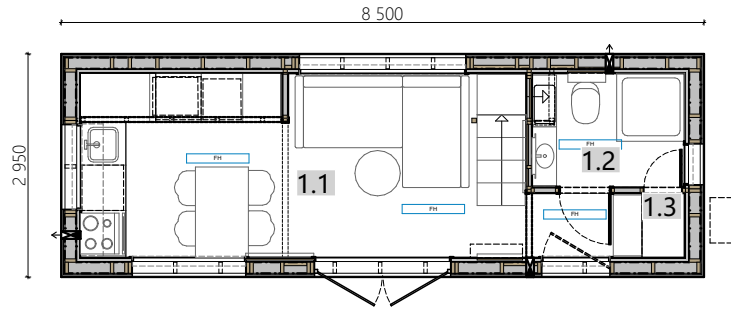


GRUNDRISS SCHLAFEBENE

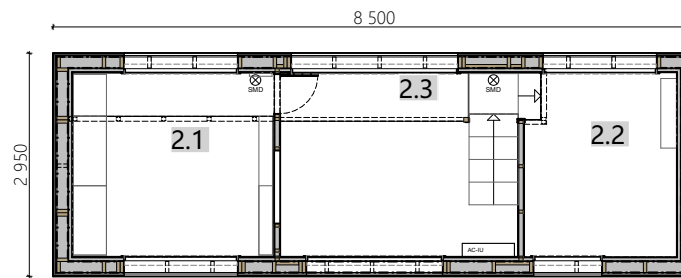



ANSICHT S1

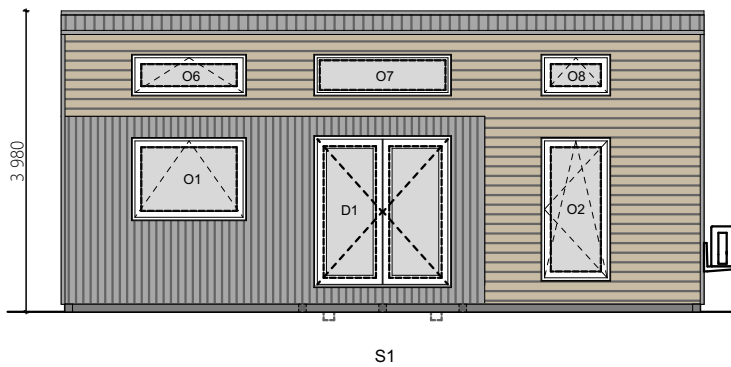

ANSICHT S3

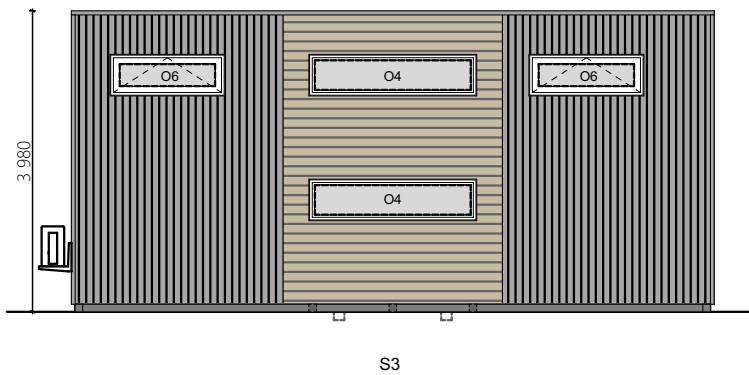

ANSICHT S2 , S4

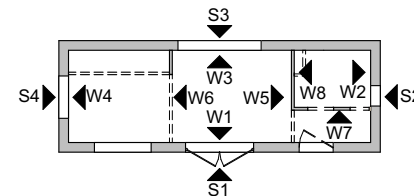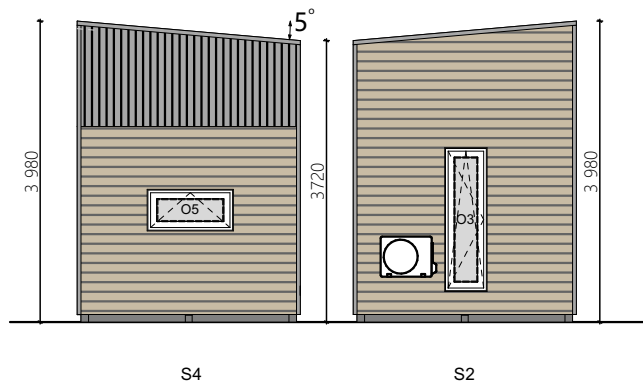

PROJEKT: RIVER - TINY HOUSE	DATUM: 29.02.2024
PLAN: ARCHITEKTUR	HAUSNR.: --
	
	SKALA: 1:100