



Ausstattungsliste Sunshine 363

Sunshine Comfort
Trailer

Isolierung- Metisse
Außenfassade- Fichte
Einflügelige Eingangstür
Aluminiumfenster mit Prüfzeichen
Fußboden im Hauptraum- Laminat
Fußboden im Badezimmer- PVC
LED-Beleuchtung

Wohnzimmer:

Treppe mit Stauraumfunktion
Sofa mit Schlaffunktion
Handlauf

Badezimmer:

Waschbecken Schrank
Dusche mit Glastür
Klassische Toilette
Elektrischer Warmwasseraufbereiter- 50l
Schiebetür

Küche:

Backofenschrank
Elektrischer Backofen
Platz für einen Kühlschrank (unterhalb der Arbeitsfläche)
Dunstabzugshaube verbaut im Schrank
Wandschrank
Kleiner Kühlschrank
Schrank mit 3 Schubladen
2 Brenner Induktion
Kleiner Kühlschrank
Klappbarer Tisch
Spritzschutzwand

Schlafbereich (Über dem Badezimmer):

Schutzbarriere mit Musterfräsung

Heizungsart:

Klimaanlage (heizen/kühlen)
Infrarot Heizspiegel

Extras:


Plissees
Außentreppe
8 x Stabilisierungssäulen
Montage- und Nivellierungsservice (Betonsteine inklusive)

Transport:

1,70€ netto pro Kilometer

^

Kaufpreis Netto	43.980,00 €
19% MwSt.	<u>8.356,20 €</u>
Kaufpreis Brutto	52.336,20 €

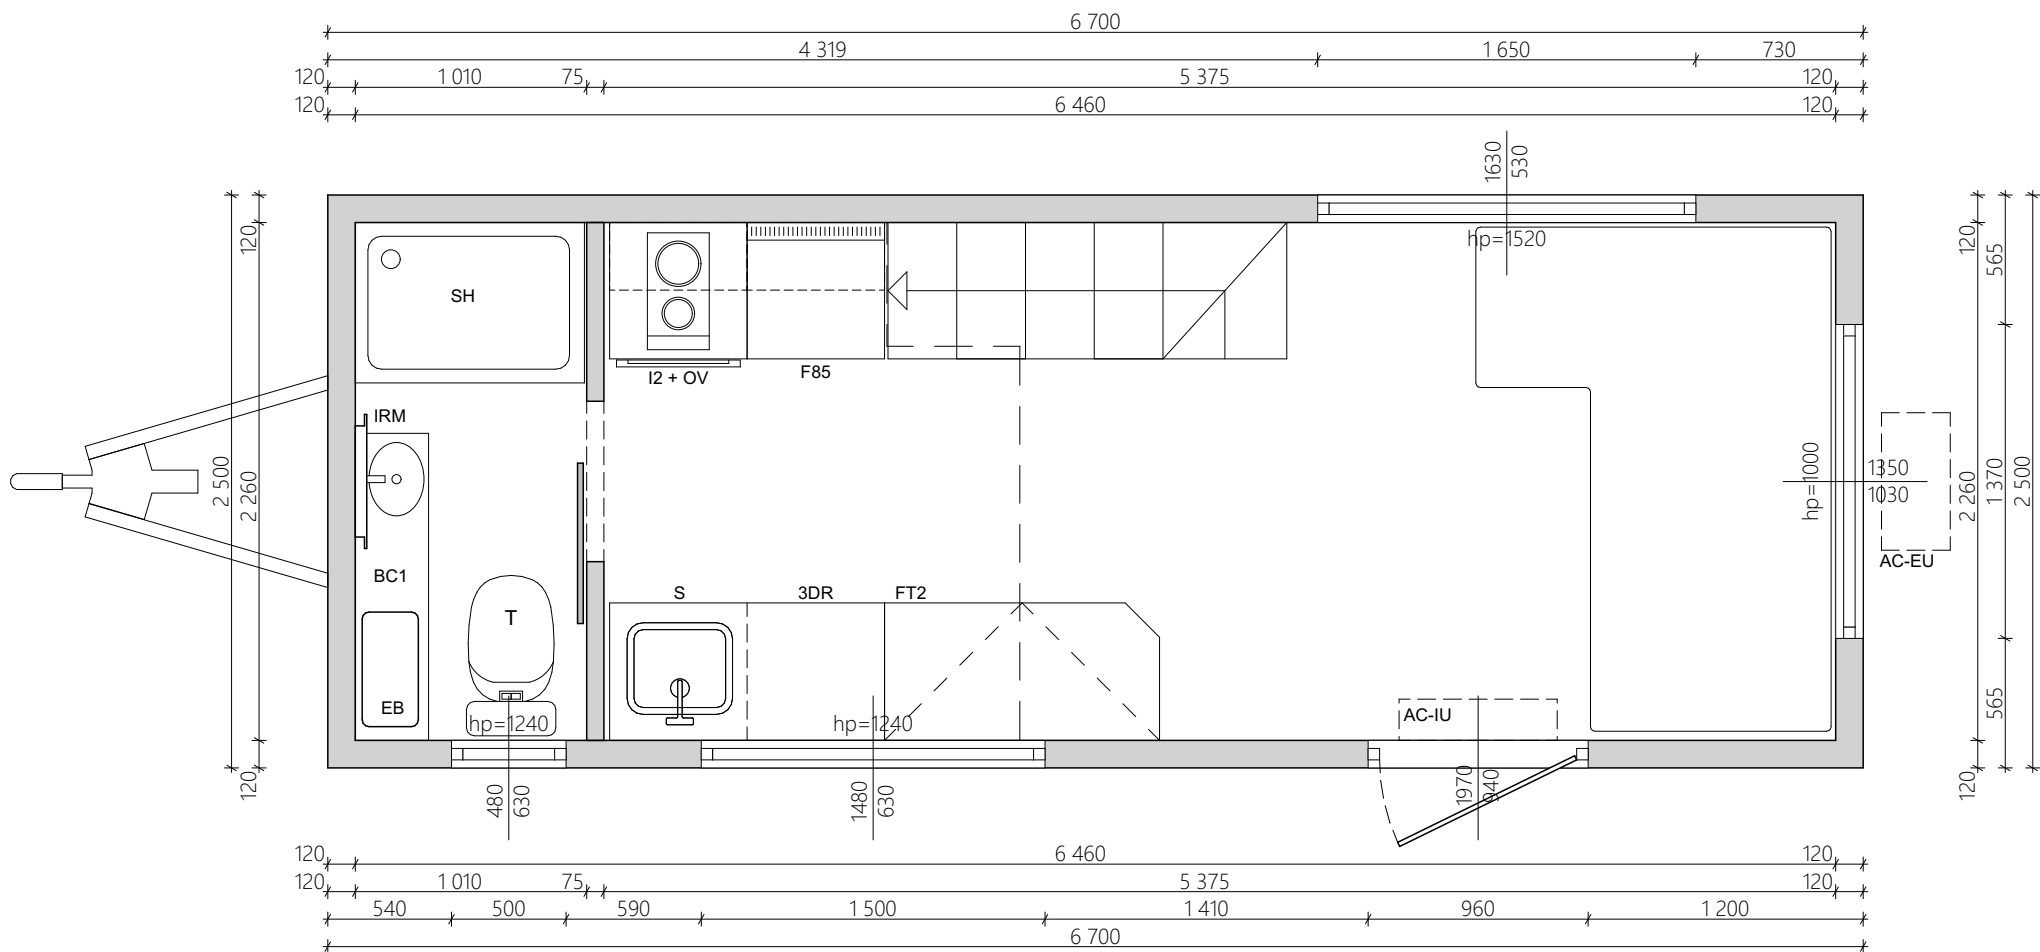

UWAGA:

Informacje o wyposażeniu, rodzaju instalacji, dodatkowych elementach, kolorystyce, itp. są zawarte w specyfikacji i wg niej mają być wykonane!

UWAGI OGÓLNE:

1. WYMIAROWANIE W MILIMETRACH (oprócz rzędnych, podanych w metrach)
2. Rzędna 0,00 projektu - powierzchnia wykończonej posadzki
3. Przed przystąpieniem do prac sprawdzić wymiary, w razie różnic skontaktować się z projektantem
4. Oznaczenia symboli są podane w legendzie na osobnym arkuszu dołączonym do projektu

TEMAT:

SUNSHINE - TINY HOUSE

DATA:

05.06.2023

TYTUŁ:


ARCHITEKTURA - RZUT PARTERU


DOM NR:

363

RYS. NR:

1

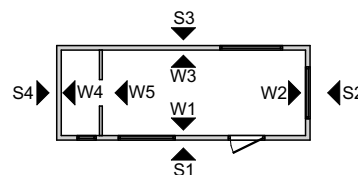

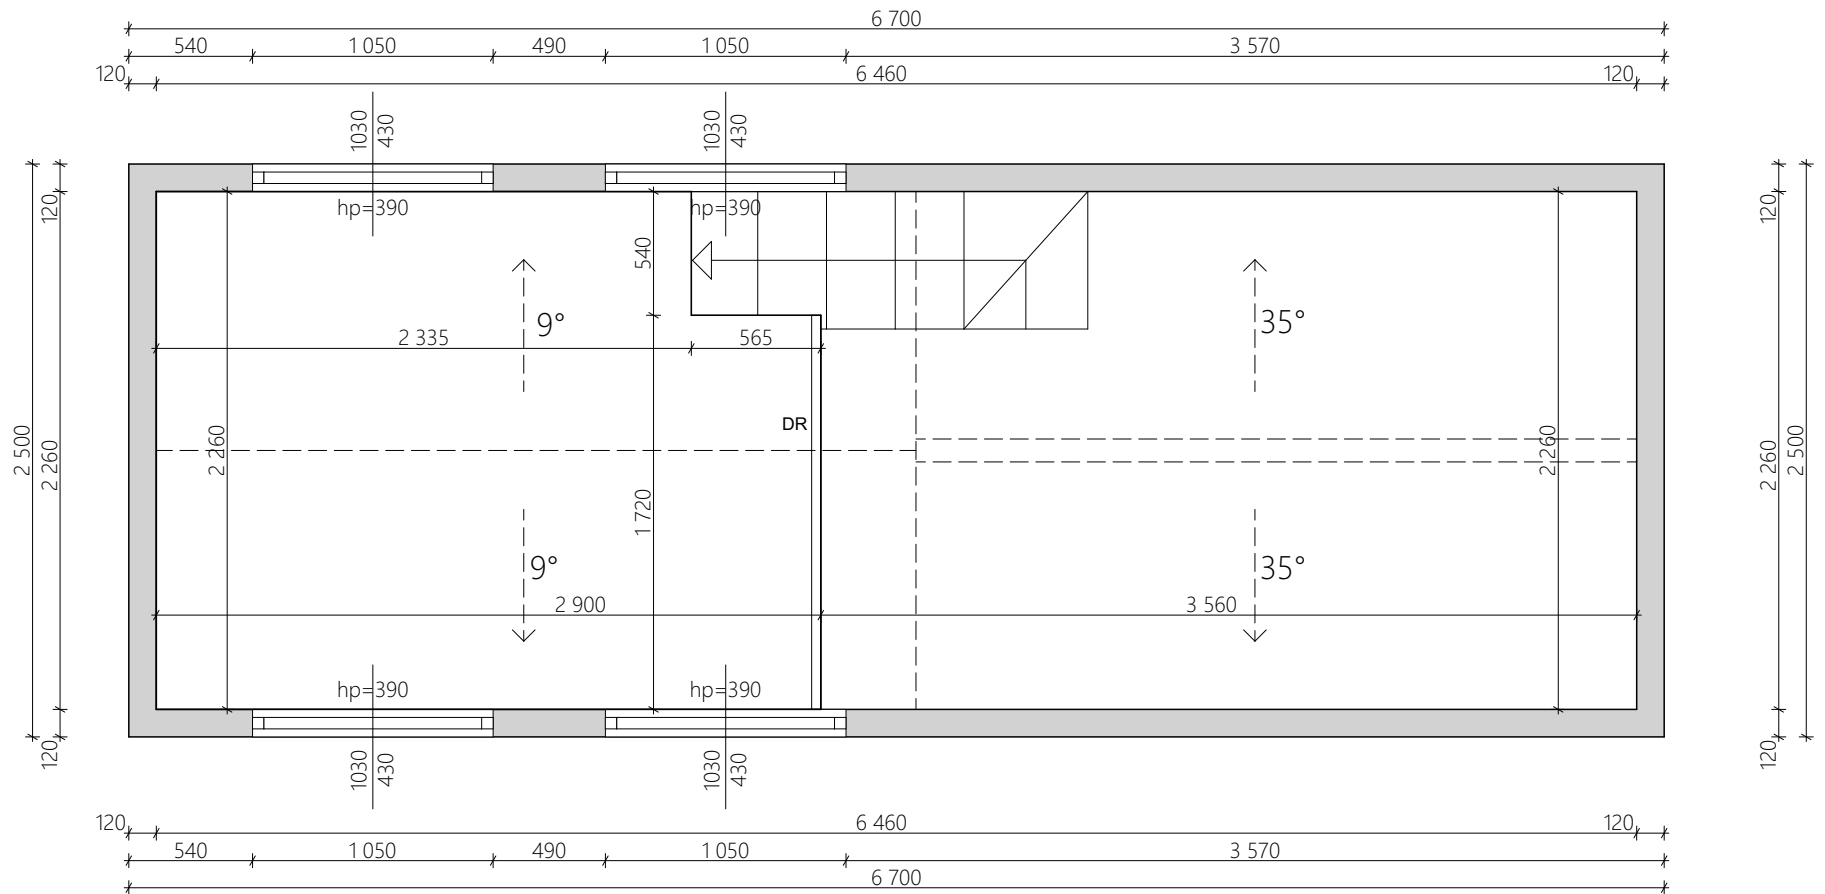

UWAGA:

Informacje o wyposażeniu, rodzaju instalacji, dodatkowych elementach, kolorystyce, itp. są zawarte w specyfikacji i wg niej mają być wykonane!

UWAGI OGÓLNE:

1. WYMIAROWANIE W MILIMETRACH (oprócz rzędnych, podanych w metrach)
2. Rzędna 0,00 projektu - powierzchnia wykonanej posadzki
3. Przed przystąpieniem do prac sprawdzić wymiary, w razie różnic kontaktować się z projektantem
4. Oznaczenia symboli są podane w legendzie na osobnym arkuszu dołączonym do projektu

TEMAT:

SUNSHINE - TINY HOUSE

DATA:

05.06.2023

TYTUŁ:


ARCHITEKTURA - RZUT ANTRESOLI


DOM NR:

363

RYS. NR:


2

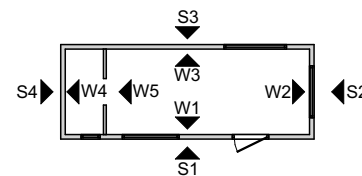

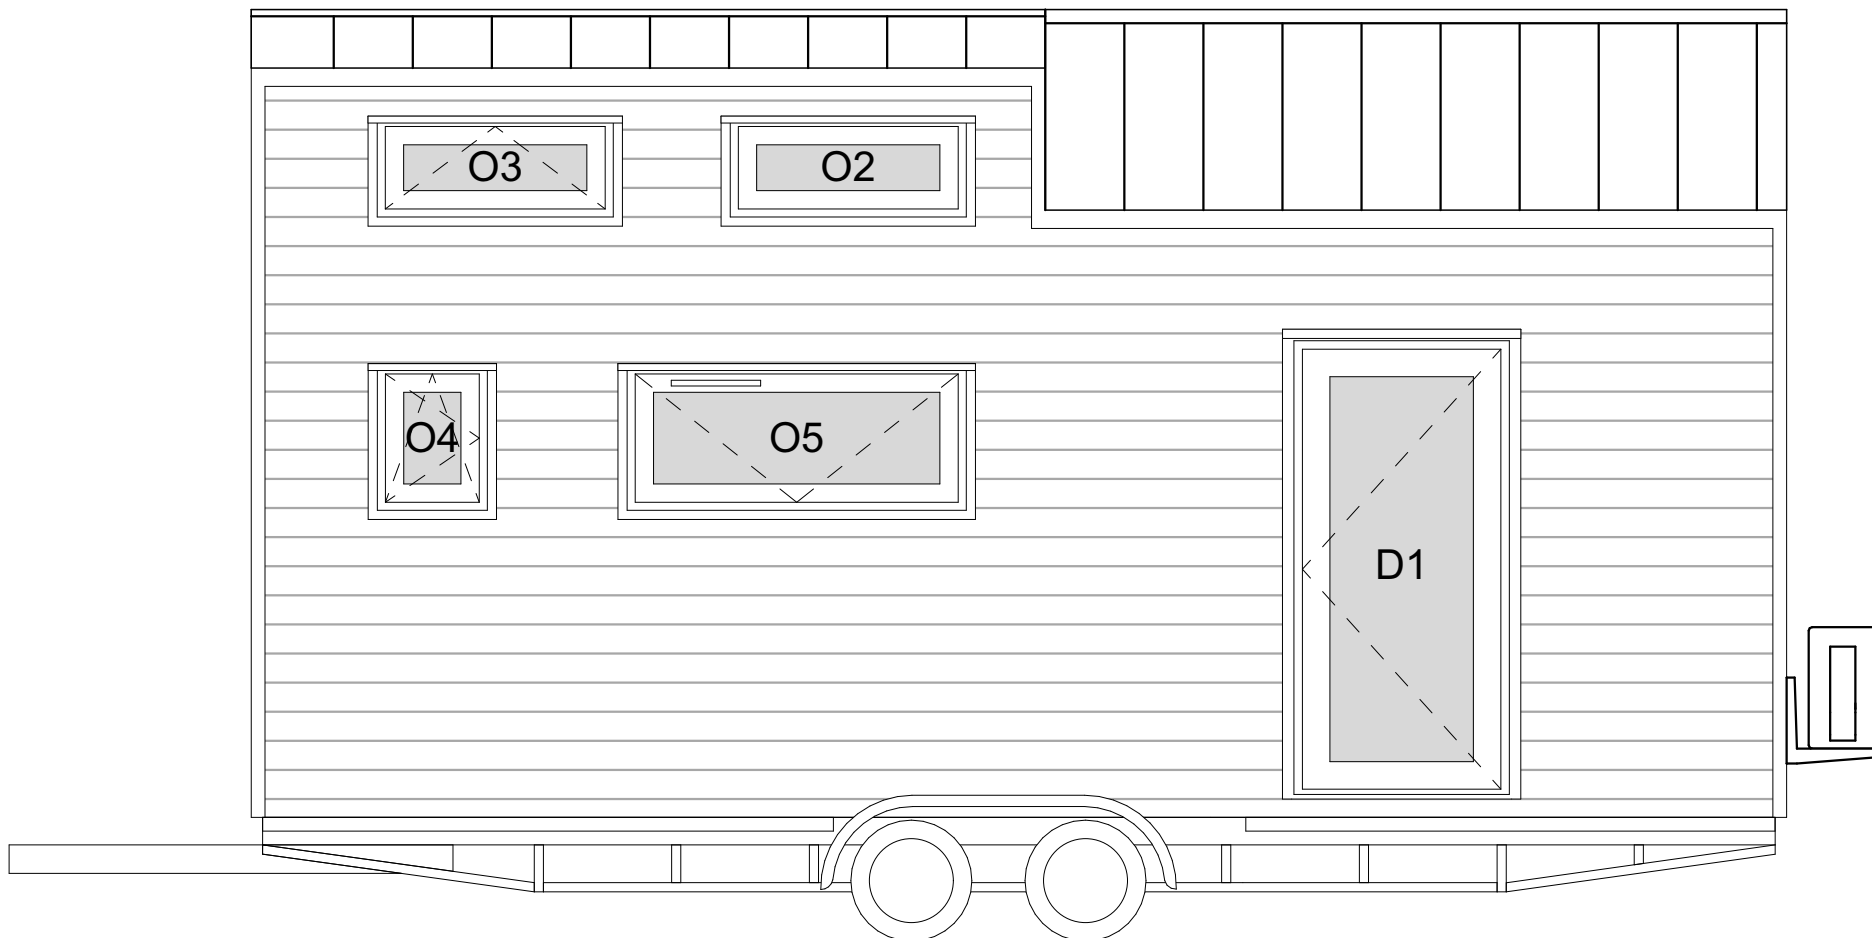


UWAGA:
Informacje o wyposażeniu, rodzaju instalacji, dodatkowych elementach, kolorystyce, itp. są zawarte w specyfikacji i wg niej mają być wykonane!

UWAGI OGÓLNE:
1. WYMIAROWANIE W MILIMETRACH (oprócz rzędnych, podanych w metrach)
2. Rzędna 0,00 projektu - powierzchnia wykonanej posadzki
3. Przed przystąpieniem do prac sprawdzić wymiary, w razie różnic skontaktować się z projektantem
4. Oznaczenia symboli są podane w legendzie na osobnym arkuszu dołączonym do projektu

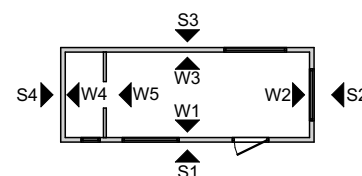

TEMAT: SUNSHINE - TINY HOUSE	DATA: 05.06.2023
TYTUŁ: ARCHITEKTURA - ELEWACJA S1	DOM NR: 363
	RYS. NR: 3

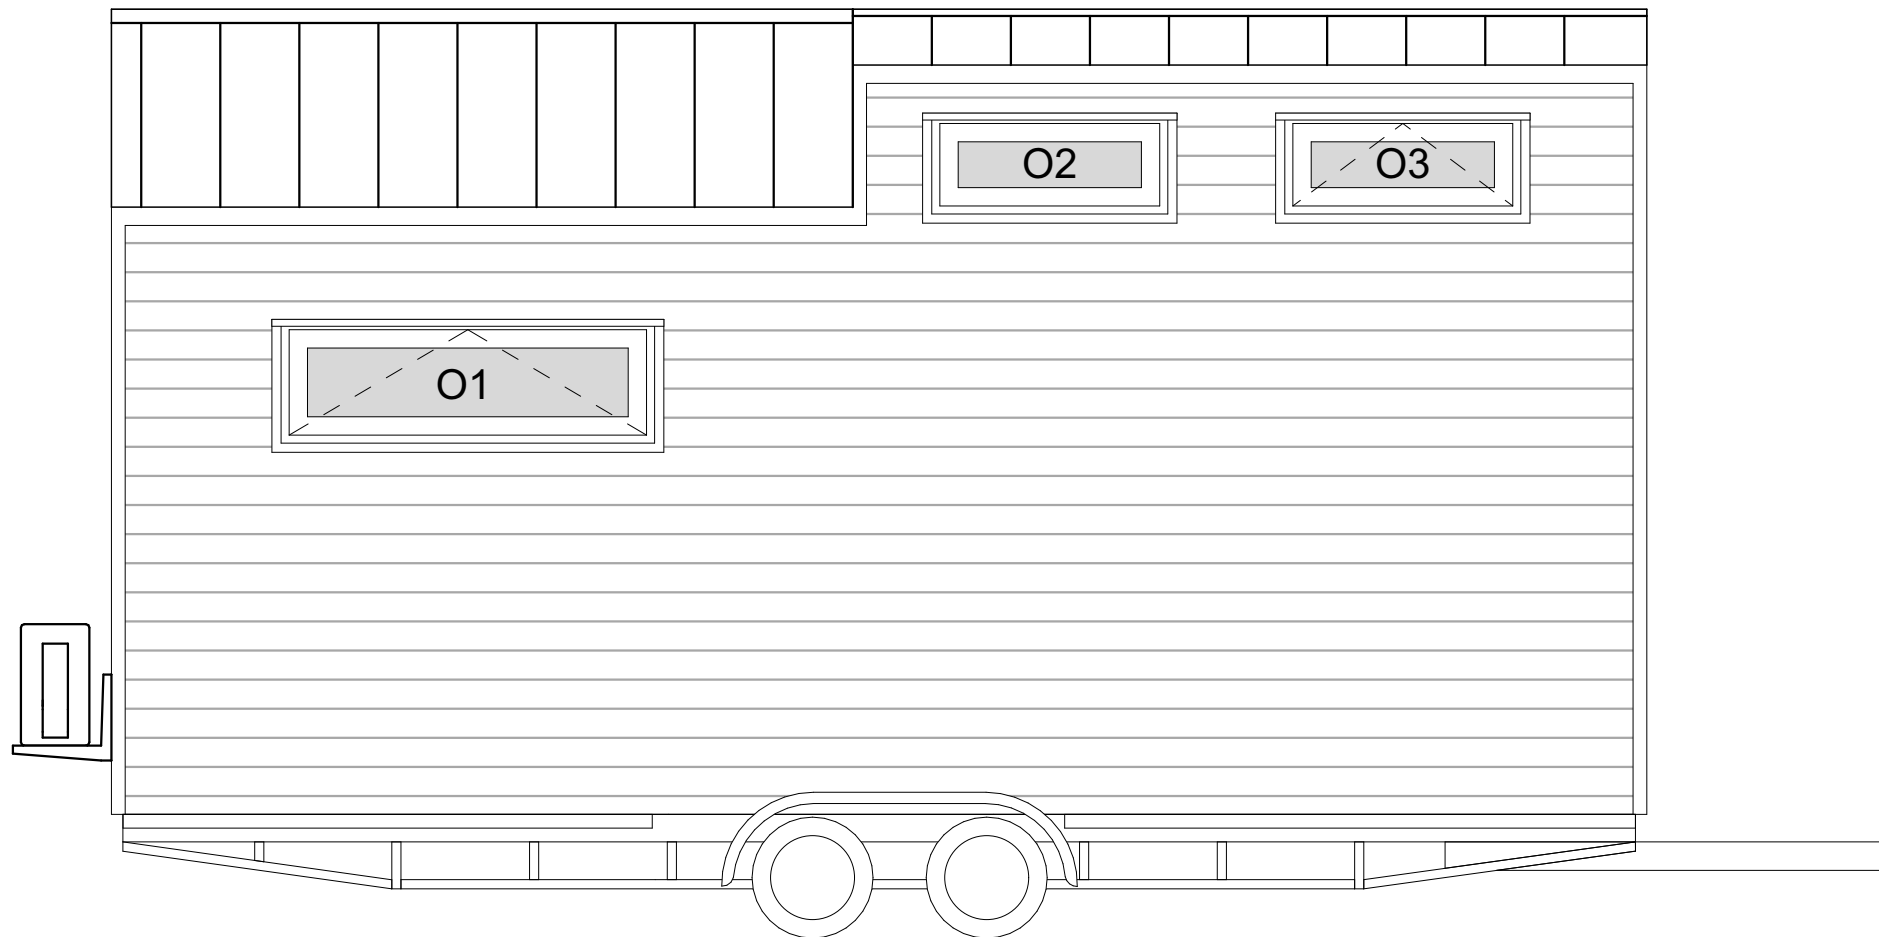

UWAGA:

Informacje o wyposażeniu, rodzaju instalacji, dodatkowych elementach, kolorystyce, itp. są zawarte w specyfikacji i wg niej mają być wykonane!

UWAGI OGÓLNE:

1. WYMIAROWANIE W MILIMETRACH (oprócz rzędnych, podanych w metrach)
2. Rzędna 0,00 projektu - powierzchnia wykonanej posadzki
3. Przed przystąpieniem do prac sprawdzić wymiary, w razie różnic skontaktować się z projektantem
4. Oznaczenia symboli są podane w legendzie na osobnym arkuszu dołączonym do projektu

TEMAT:

SUNSHINE - TINY HOUSE

DATA:

05.06.2023

TYTUŁ:


ARCHITEKTURA - ELEWACJA S3



DOM NR:

363

RYS. NR:

4

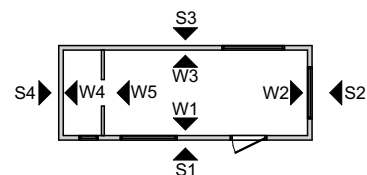

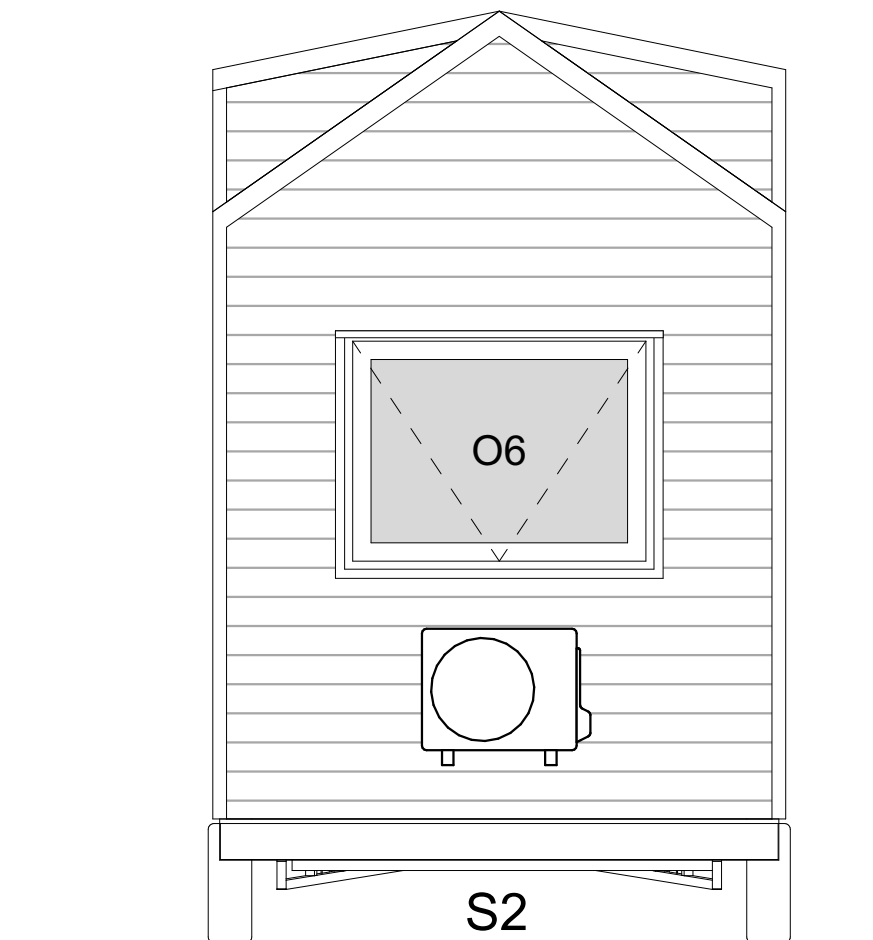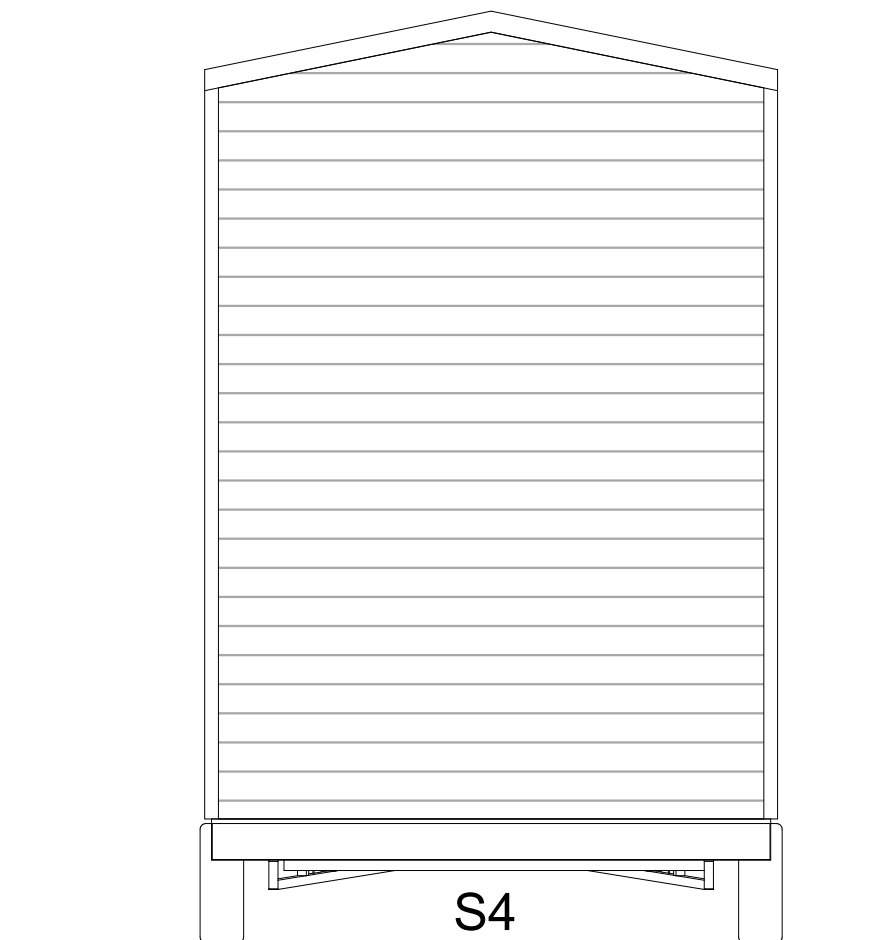


UWAGA:

Informacje o wyposażeniu, rodzaju instalacji, dodatkowych elementach, kolorystyce, itp. są zawarte w specyfikacji i wg niej mają być wykonane!

UWAGI OGÓLNE:

1. WYMIAROWANIE W MILIMETRACH (oprócz rzędnych, podanych w metrach)
2. Rzędna 0,00 projektu - powierzchnia wykończonej posadzki
3. Przed przystąpieniem do prac sprawdzić wymiary, w razie różnic skontaktować się z projektantem
4. Oznaczenia symboli są podane w legendzie na osobnym arkuszu dołączonym do projektu

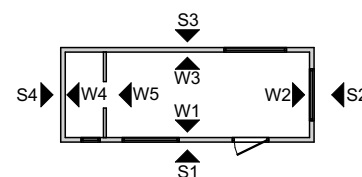

TEMAT:

SUNSHINE - TINY HOUSE

DATA:

05.06.2023

TYTUŁ:

ARCHITEKTURA - ELEWACJE S2 S4

DOM NR:

363

RYS. NR:

5

