

Ausstattungsliste Moon 383

Trailer
 Isolierung – Metisse
 Außenfassade – Thermoholz
 PVC Fenster
 Fußboden im Hauptraum – Laminat
 Fußboden im Badezimmer- Laminat
 LED-Beleuchtung
 Dachfenster

Wohnzimmer:

Bett mit Rahmen
 Bank mit Stauraum neben dem Bett
 Matratze 160x200cm
 Wandregale
 Garderobe + kleiner Kleiderschrank

Badezimmer:

Waschbecken mit verlängerter Tischplatte
 Dusche mit Glastür
 Klassische Toilette
 Elektrischer Warmwasseraufbereiter
 Schiebetür mit großem Spiegel

Küche:

Schrank mit 3 Schubladen
 Spülenschrank
 Platz für einen Kühlschrank
 2 Brenner Induktion
 1x Hängeschrank mit Front und 1x Hängeregal
 kleiner Kühlschrank
 Mikrowelle
 Offener Hängeschrank
 Dunstabzugshaube verbaut im Schrank
 Spritzschutzwand
 Klappbarer Tisch mit Hocker-Set

Heizungsart:

Klimaanlage (Heizen/Kühlen)
 Infrarot Heizspiegel


Extras:

Plissees
 Lichtdimmer
 Außentreppe
 6 x Stabilisierungsstützen

Transport:

1,50 € netto pro Kilometer

Kaufpreis Netto	45.175,50 €
19% MwSt.	<u>8.583,35 €</u>
Kaufpreis Brutto	53.758,85 €

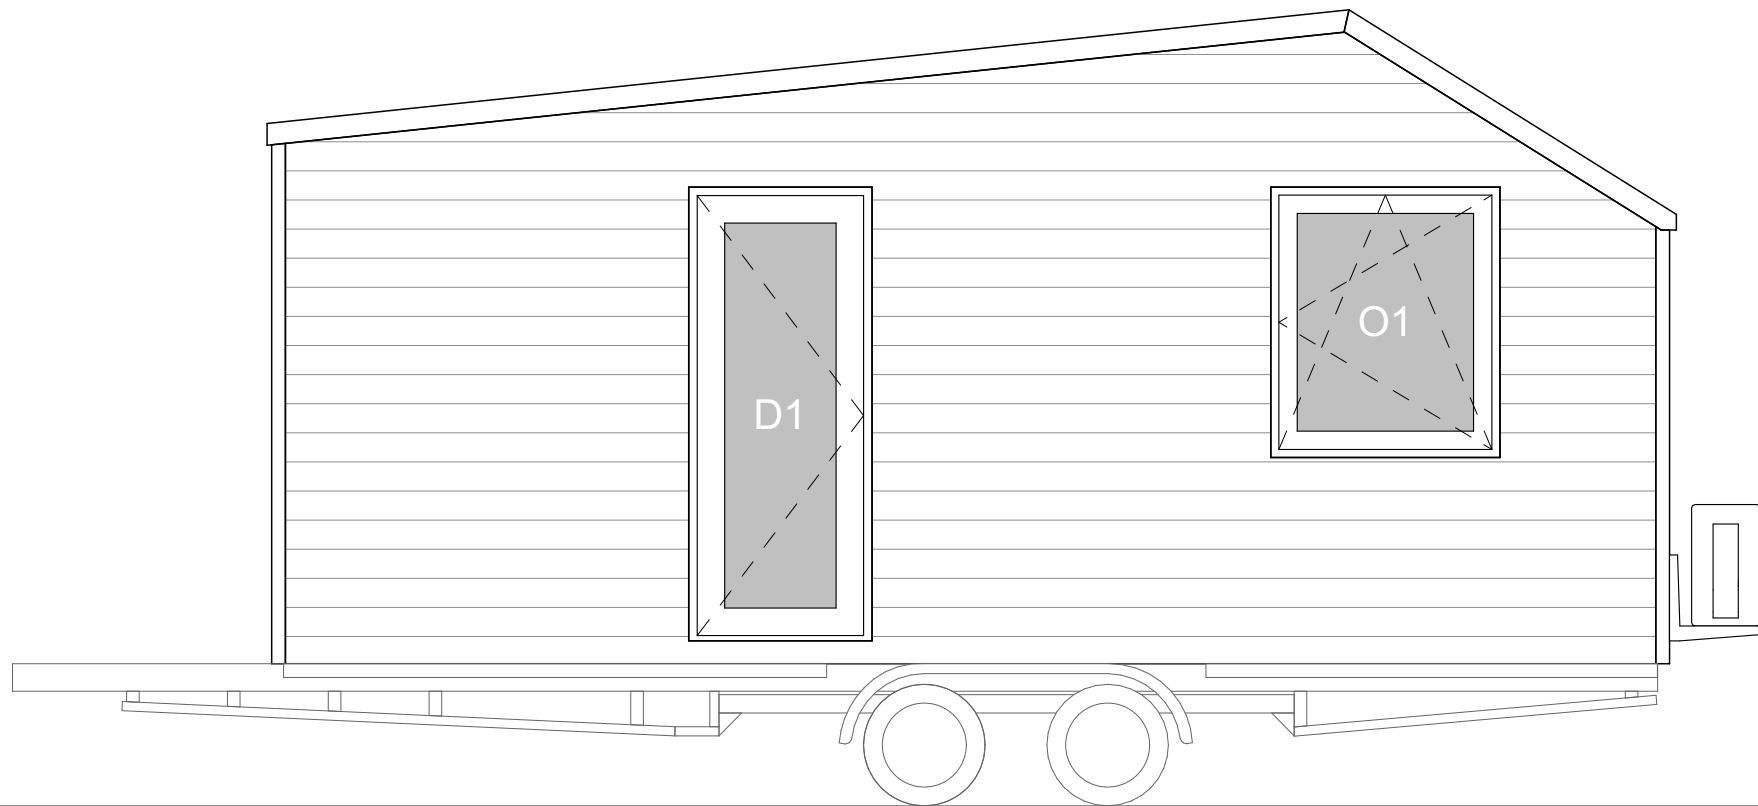

UWAGI OGÓLNE:

1. WYMIAROWANIE W MILIMETRACH (oprócz rzędnych, podanych w metrach)
2. Rzędna 0,00 projektu - powierzchnia wykończonej posadzki
3. Przed przystąpieniem do prac sprawdzić wymiary, w razie różnic skontaktować się z projektantem

TEMAT:

MOON - TINY HOUSE

DATA:

19.10.2023

TYTUŁ:


ARCHITEKTURA - ELEWACJA S1


DOM NR:

383

RYS. NR:

2

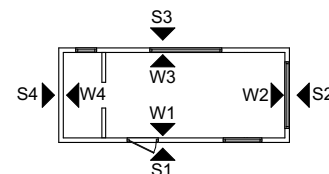

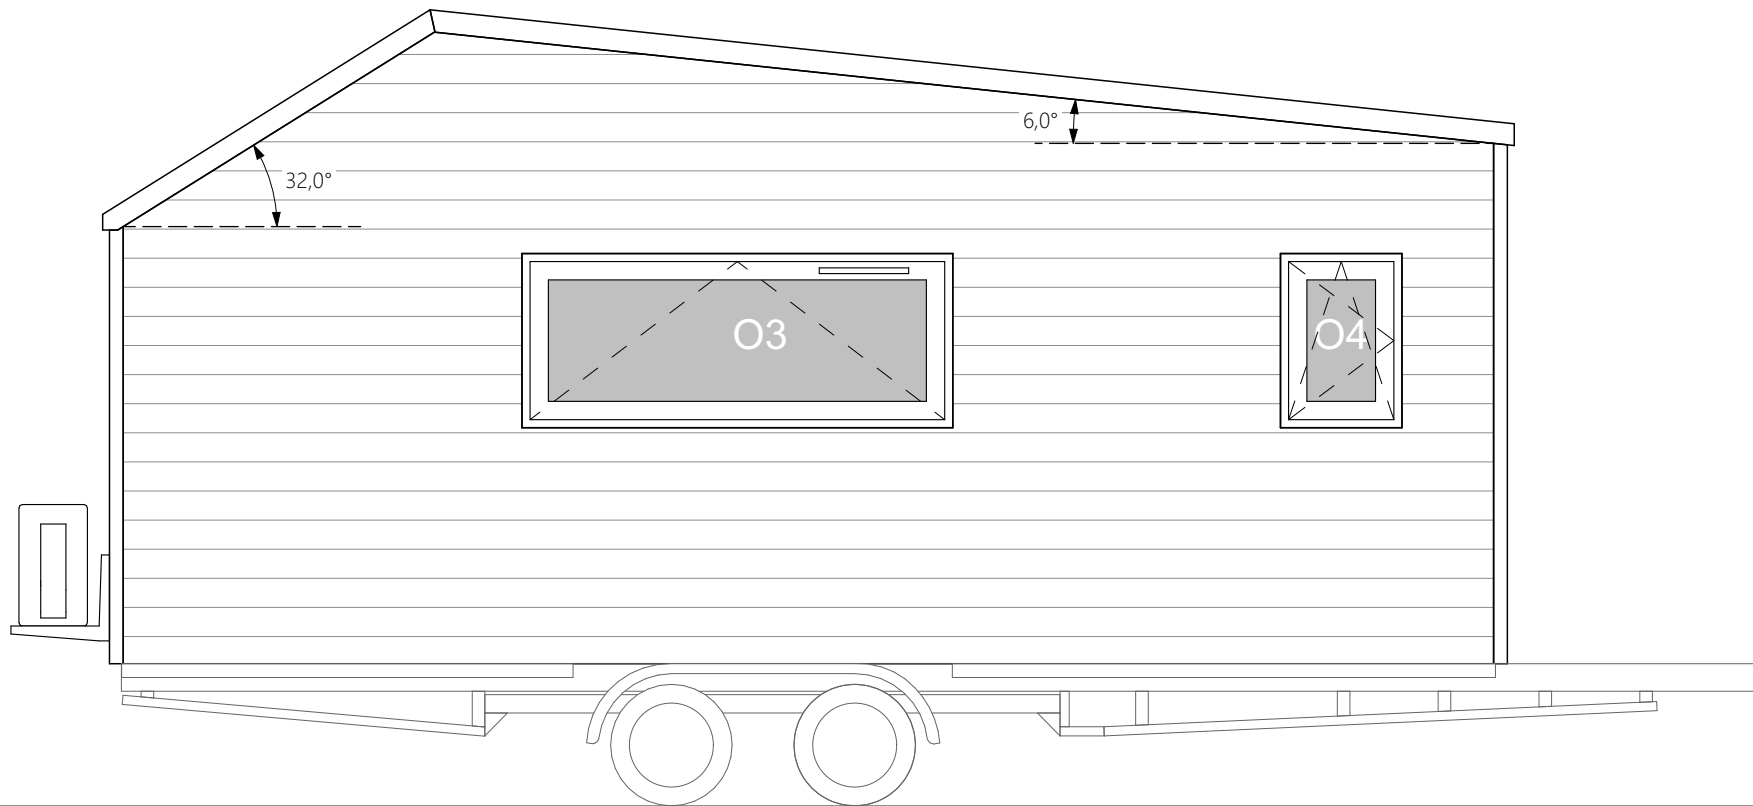

UWAGI OGÓLNE:

1. WYMIAROWANIE W MILIMETRACH (oprócz rzędnych, podanych w metrach)
2. Rzędna 0,00 projektu - powierzchnia wykończonej posadzki
3. Przed przystąpieniem do prac sprawdzić wymiary, w razie różnic skontaktować się z projektantem

TEMAT:

MOON - TINY HOUSE

DATA:

19.10.2023

TYTUŁ:


ARCHITEKTURA - ELEWACJA S3



DOM NR:

383

RYS. NR:

3

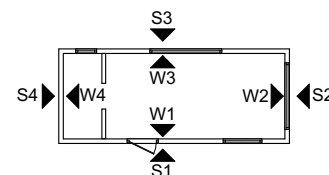

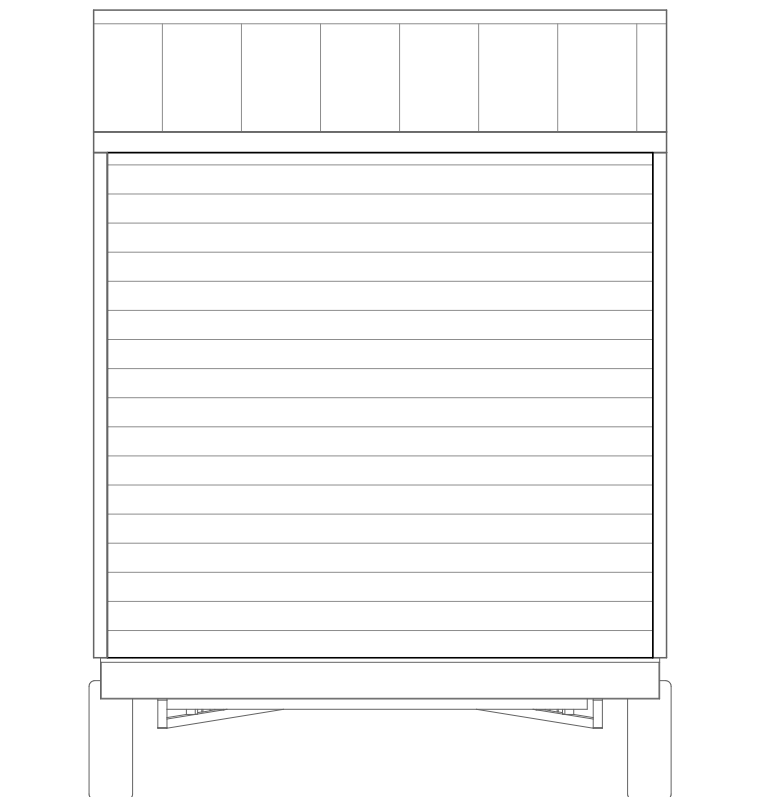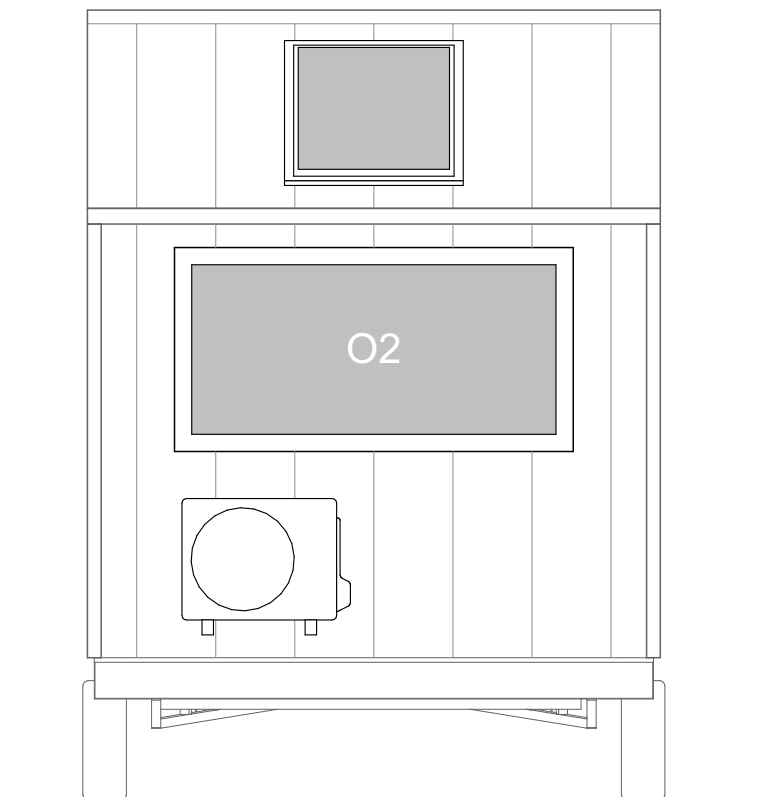

UWAGI OGÓLNE:

1. WYMIAROWANIE W MILIMETRACH (oprócz rzędnych, podanych w metrach)
2. Rzędna 0,00 projektu - powierzchnia wykończona posadzki
3. Przed przystąpieniem do prac sprawdzić wymiary, w razie różnic skontaktować się z projektantem

TEMAT:

MOON - TINY HOUSE

DATA:

19.10.2023

TYTUŁ:

ARCHITEKTURA - ELEWACJE S2 S4

DOM NR:

383

RYS. NR:

4

