

Ausstattungsliste Moon 385 OFFGRID

Trailer
 Isolierung Metisse
 Außenfassade- Thermokiefer
 PVC- Fenster, Einflügelige Eingangstür, Dachfenster
 Aluminiumfenster mit Prüfzeichen
 Fußboden im Hauptraum- Laminat
 Fußboden im Badezimmer- PVC
 LED-Beleuchtung

Wohnzimmer / Schlafzimmer:

Bett mit Matratzenrahmen
 Bank mit Stauraum neben dem Bett
 Matratze 160x200cm
 Garderobe + kleine Garderobe

Badezimmer:

Waschbeckenschrank mit verlängerter Platte
 Dusche mit Glastür
 Schiebetür mit Spiegel
 Gas Warmwasseraufbereiter
 Separett VILLA 9000

Küche:

Schrank mit 3 Schubladen
 Spülbeckenschrank
 Platz für einen Kühlschrank
 2 Gas Brenner
 Kleiner Kühlschrank
 Dunstabzugshaube verbaut im Schrank
 Wandschrank
 TV-Regal + Wandregal über dem Fenster
 Klappbarer Tisch
 Spritzschutzwand


Heizung:

Klimaanlage (Heizen/Kühlen)
 Holzofen
 Infrarot Heizspiegel

Extras:

450l Wassertank mit Regenwasserreinigungsanlage
 Solaranlage 1800W + 400Ah Wechselrichter 300W Lithium-Ionen-Batterie
 Plissees
 Außentreppe
 6 x Stabilisierungsstützen

Kaufpreis Netto	55.809,00 €
19% MwSt.	<u>10.603,71 €</u>
Kaufpreis Brutto	66.412,71€

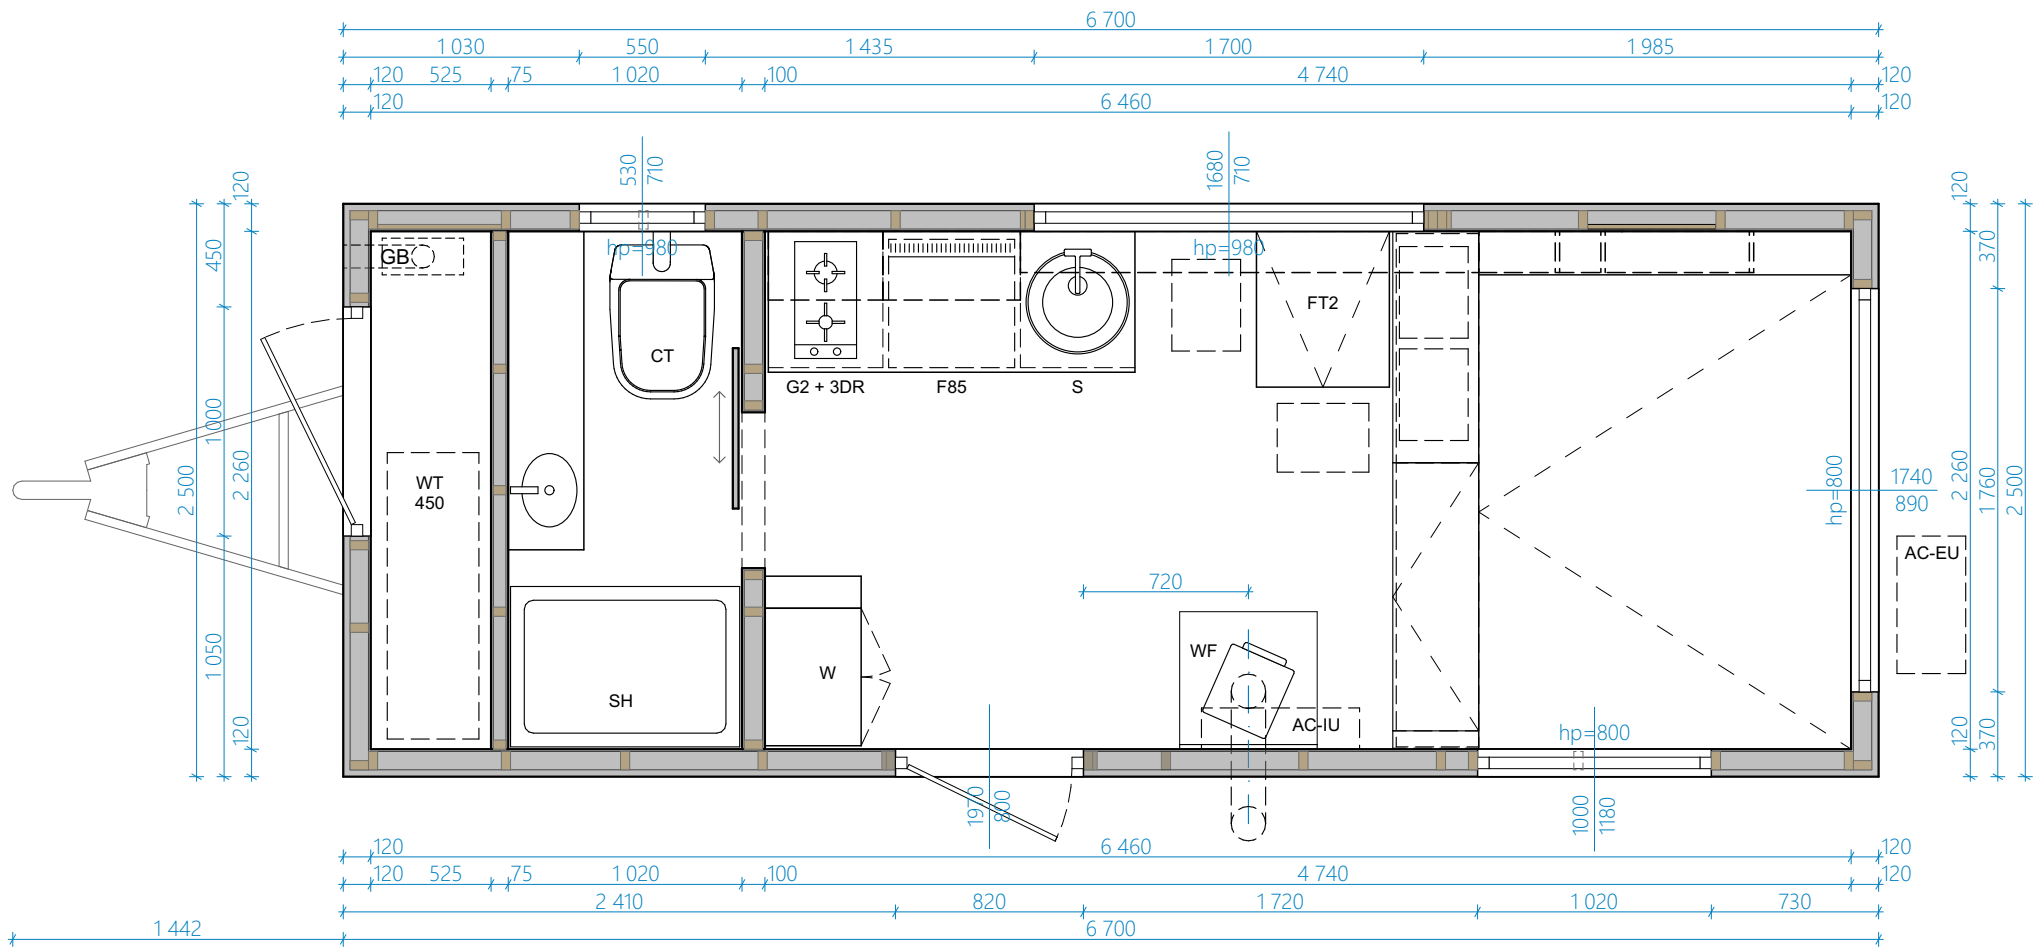

UWAGI OGÓLNE:

1. WYMIAROWANIE W MILIMETRACH (oprócz rzędnych, podanych w metrach)
2. Rzędna 0,00 projektu - powierzchnia wykonanej posadzki
3. Przed przystąpieniem do prac sprawdzić wymiary, w razie różnic skontaktować się z projektantem

TEMAT:

MOON - TINY HOUSE

DATA:

19.09.2023

TYTUŁ:


ARCHITEKTURA - RZUT PARTERU


DOM NR:

385

RYS. NR:

1

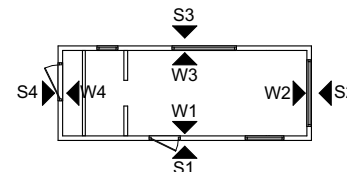

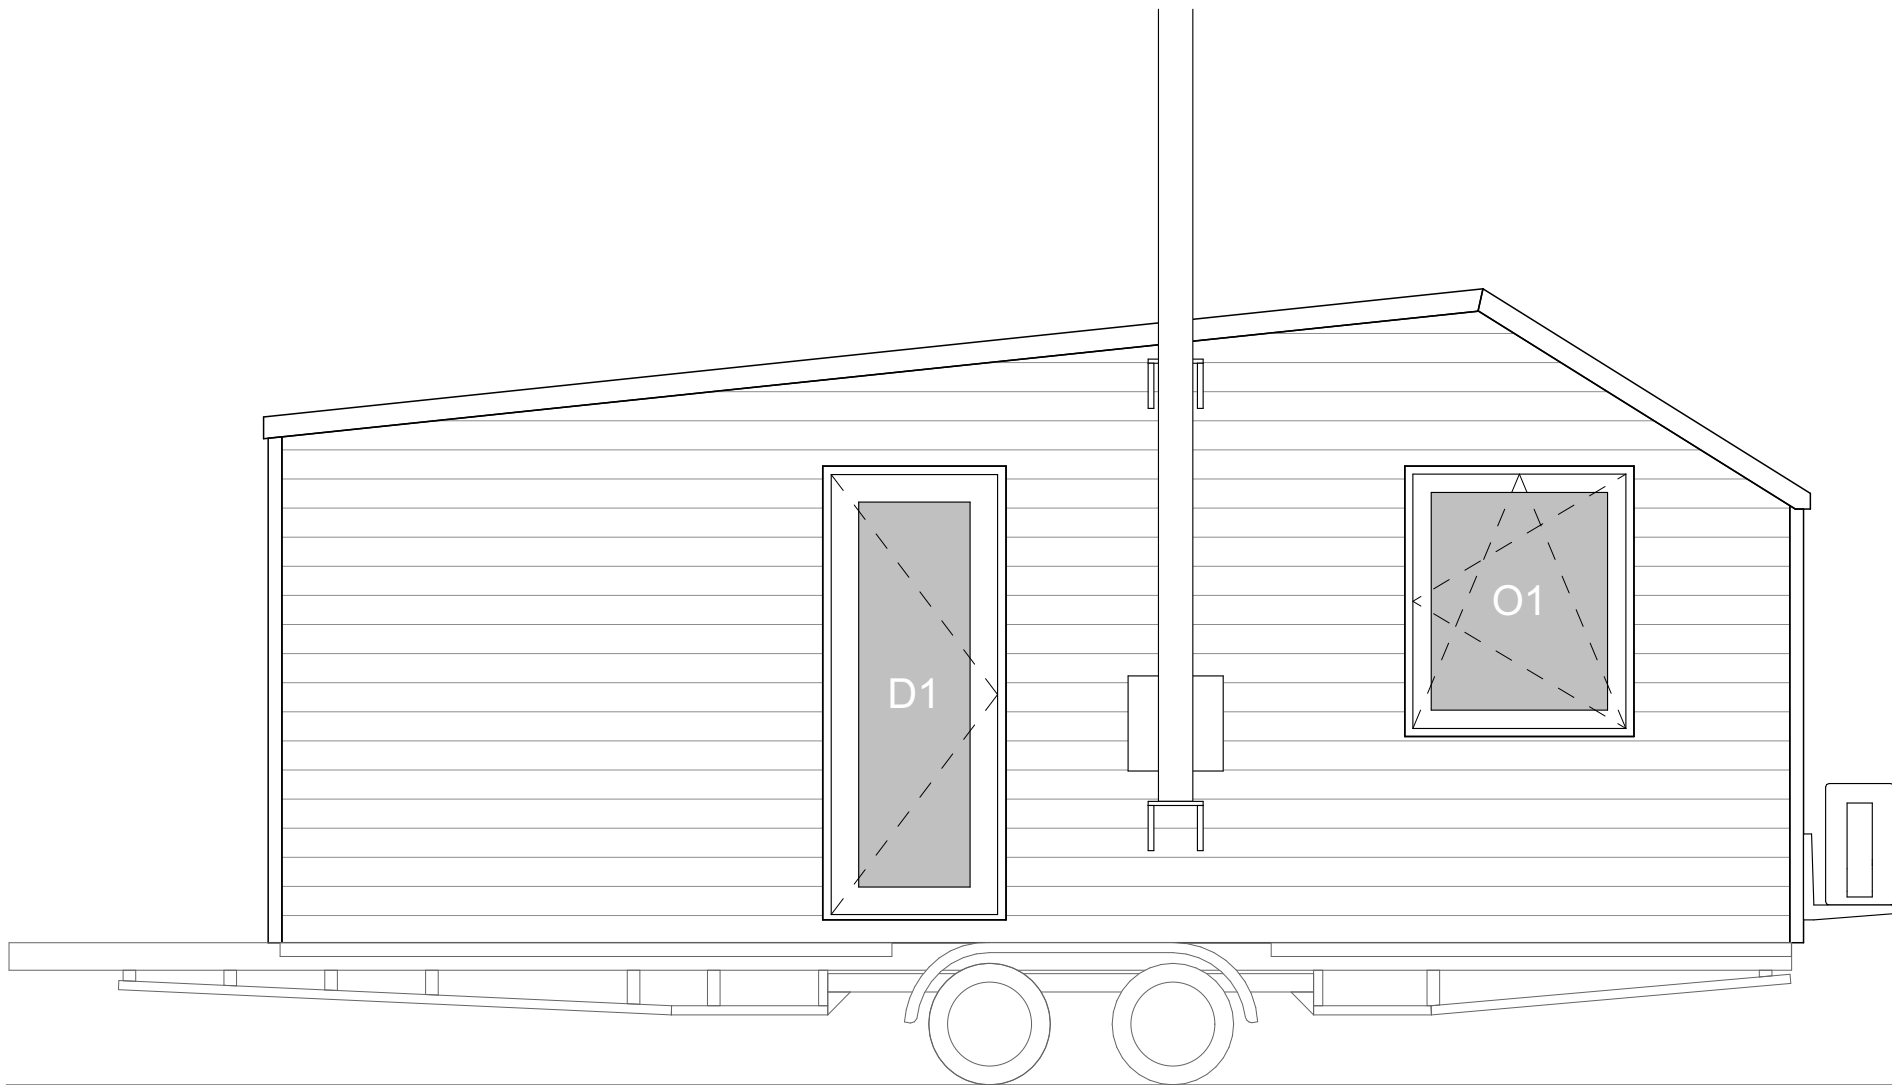

UWAGI OGÓLNE:

1. WYMIAROWANIE W MILIMETRACH (oprócz rzędnych, podanych w metrach)
2. Rzędna 0,00 projektu - powierzchnia wykończonej posadzki
3. Przed przystąpieniem do prac sprawdzić wymiary, w razie różnic skontaktować się z projektantem

TEMAT:

MOON - TINY HOUSE

DATA:

19.09.2023

TYTUŁ:

ARCHITEKTURA - ELEWACJA S1

DOM NR:


385



**AURORA
COMPANY**

RYS. NR:

2

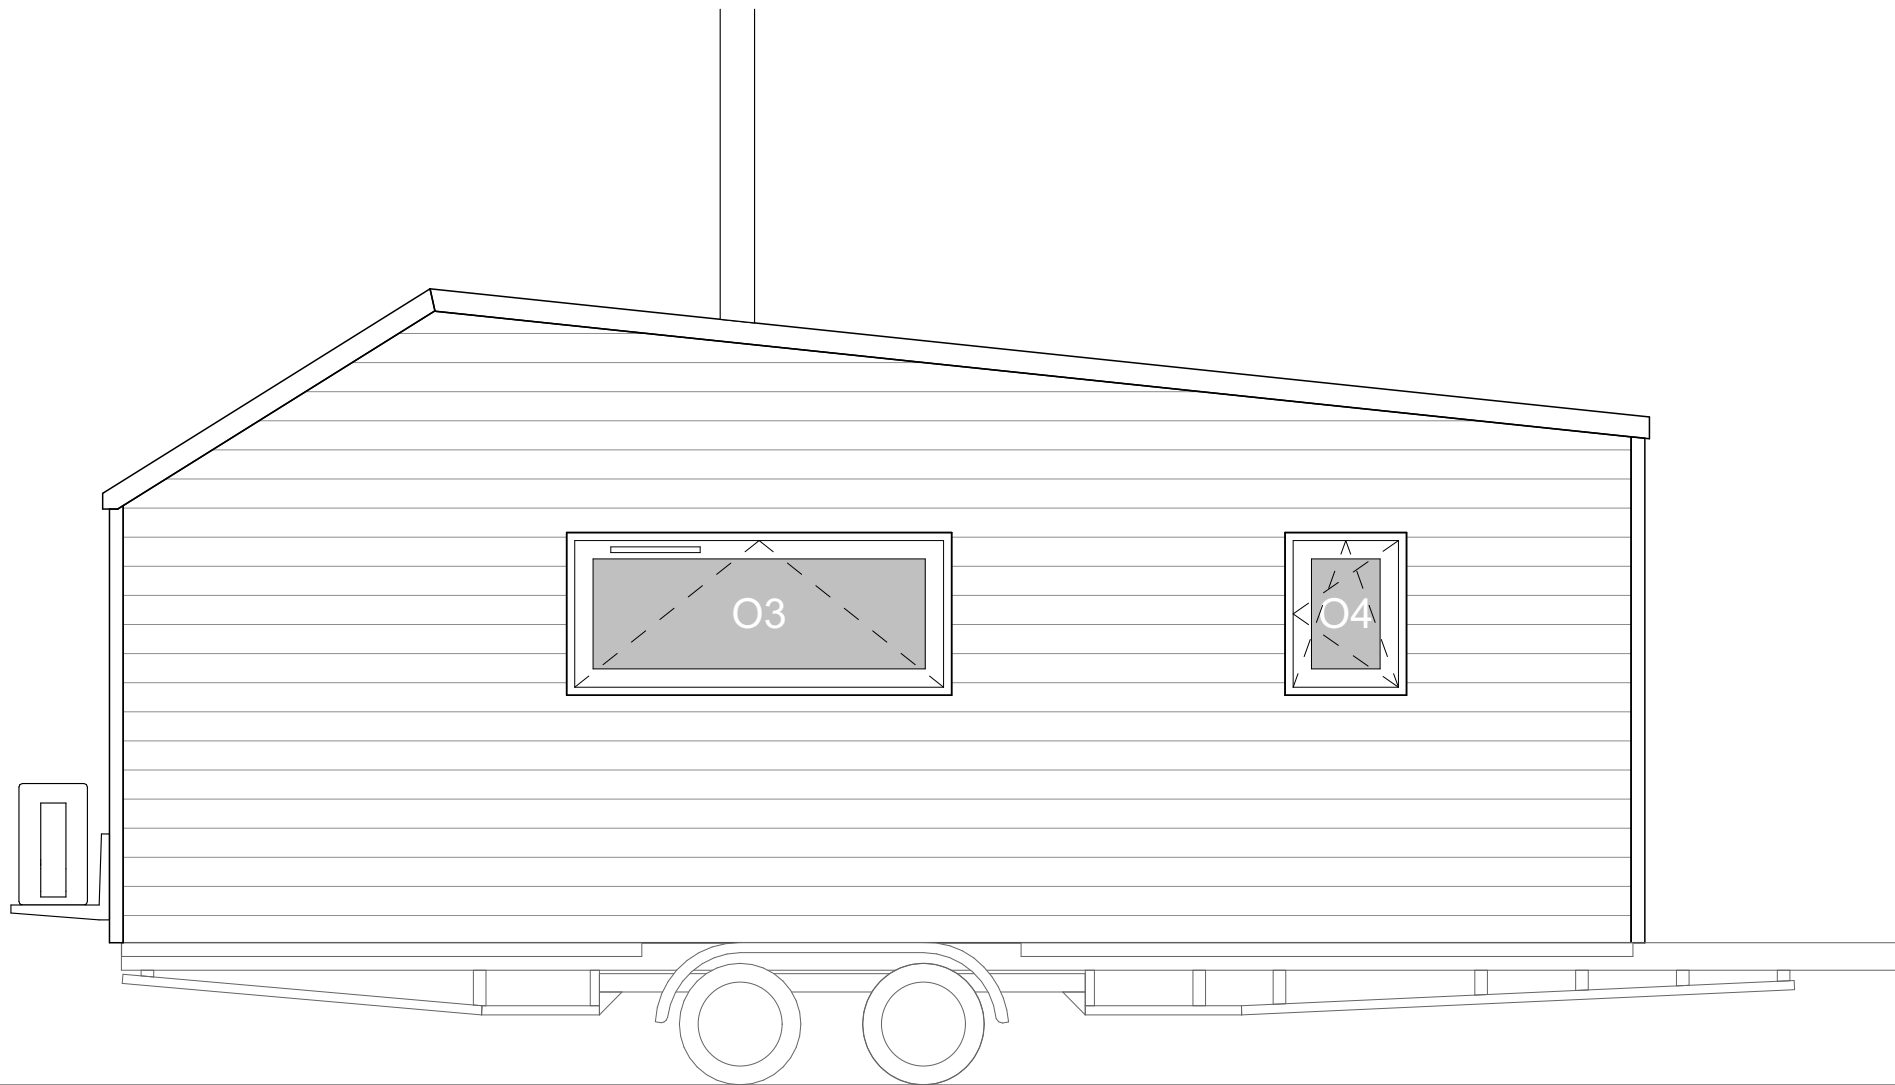

UWAGI OGÓLNE:

1. WYMIAROWANIE W MILIMETRACH (oprócz rzędnych, podanych w metrach)
2. Rzędna 0,00 projektu - powierzchnia wykończonej posadzki
3. Przed przystąpieniem do prac sprawdzić wymiary, w razie różnic skontaktować się z projektantem

TEMAT:

MOON - TINY HOUSE

DATA:

19.09.2023

TYTUŁ:

ARCHITEKTURA - ELEWACJA S3



DOM NR:

385

RYS. NR:

3



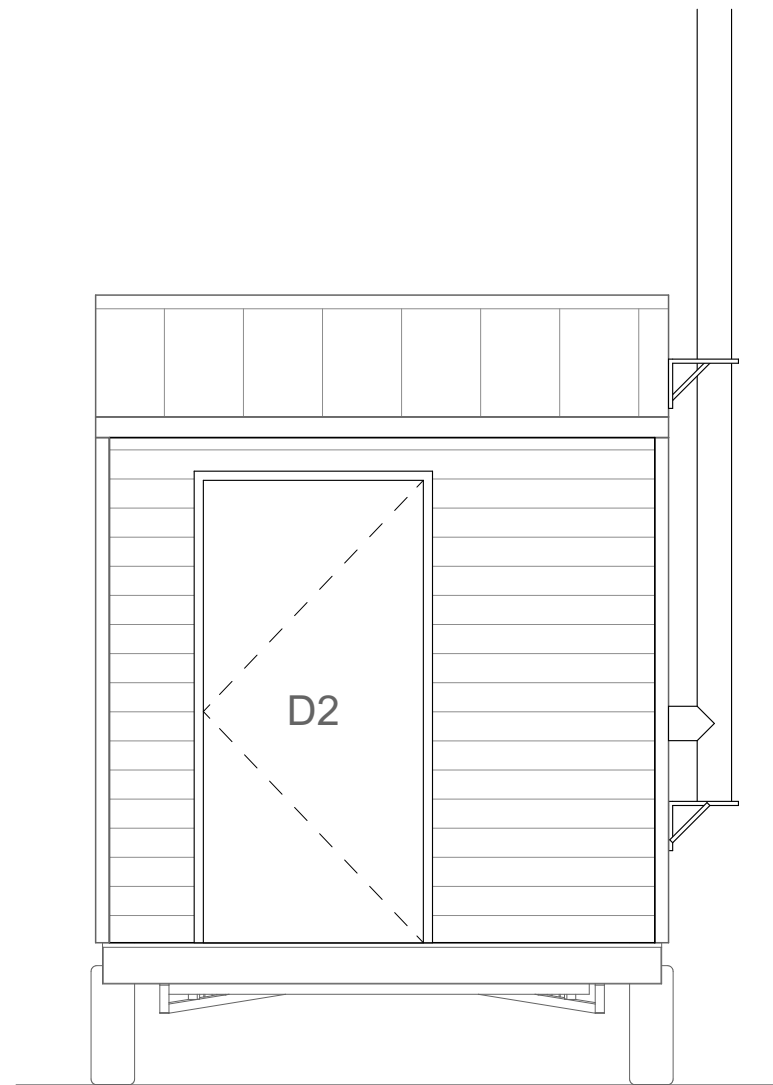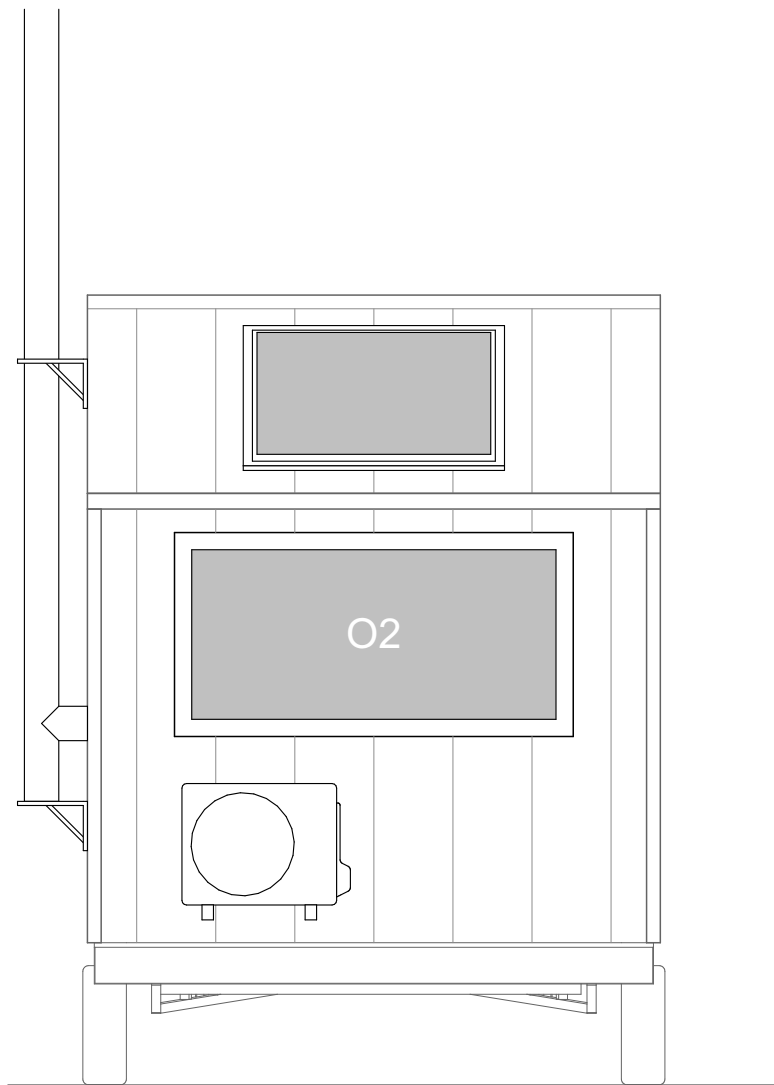

UWAGI OGÓLNE:

1. WYMIAROWANIE W MILIMETRACH (oprócz rzędnych, podanych w metrach)
2. Rzędna 0,00 projektu - powierzchnia wykończonej posadzki
3. Przed przystąpieniem do prac sprawdzić wymiary, w razie różnic skontaktować się z projektantem

TEMAT:

MOON - TINY HOUSE

DATA:

19.09.2023

TYTUŁ:

ARCHITEKTURA - ELEWACJE S2 S4

DOM NR:

385

RYS. NR:

4

