

Ausstattungsliste Moon 397

Trailer
 Isolierung- Mineralwolle
 Außenfassade- Fichte
 Aluminiumfenster mit Prüfzeichen
 Fußboden im Hauptraum- Laminat
 Fußboden im Badezimmer- PVC
 LED Beleuchtung

Wohnzimmer/Schlafzimmer:

Bett mit hebbaren Matratzenrahmen
 Matratze 160x200 cm
 Wandregal
 Schrank mit Sideboard
 TV

Badezimmer:

Spülbeckenschrank
 Dusche mit Glastür
 Klassische Toilette
 Warmwasseraufbereiter 50l- Ariston
 Schiebetür mit Spiegel

Küche:

Schrank mit 3 Schubladen
 Spülbeckenschrank
 Arbeitsplatte über dem Kühlschrank
 Zwei Brenner Induktion
 Mikrowelle
 Kleiner Kühlschrank
 Dunstabzugshaube verbaut im Schrank
 Offener Hängeschrank
 Bank, Tisch, Hocker-Set
 Spritzschutzwand

Heizungsart:

Klimaanlage (Heizen/Kühlen)
 Infrarot Heizspiegel


Extras:

6 x Stabilisierungsstützen
 Hausaufstellung

Transport:

1,50 € netto pro Kilometer


| | |
|-------------------------|--------------------------|
| Kaufpreis Netto | 45.409,24 € |
| 19% MwSt. | <u>8.627,76 €</u> |
| Kaufpreis Brutto | 54.037,02 € |

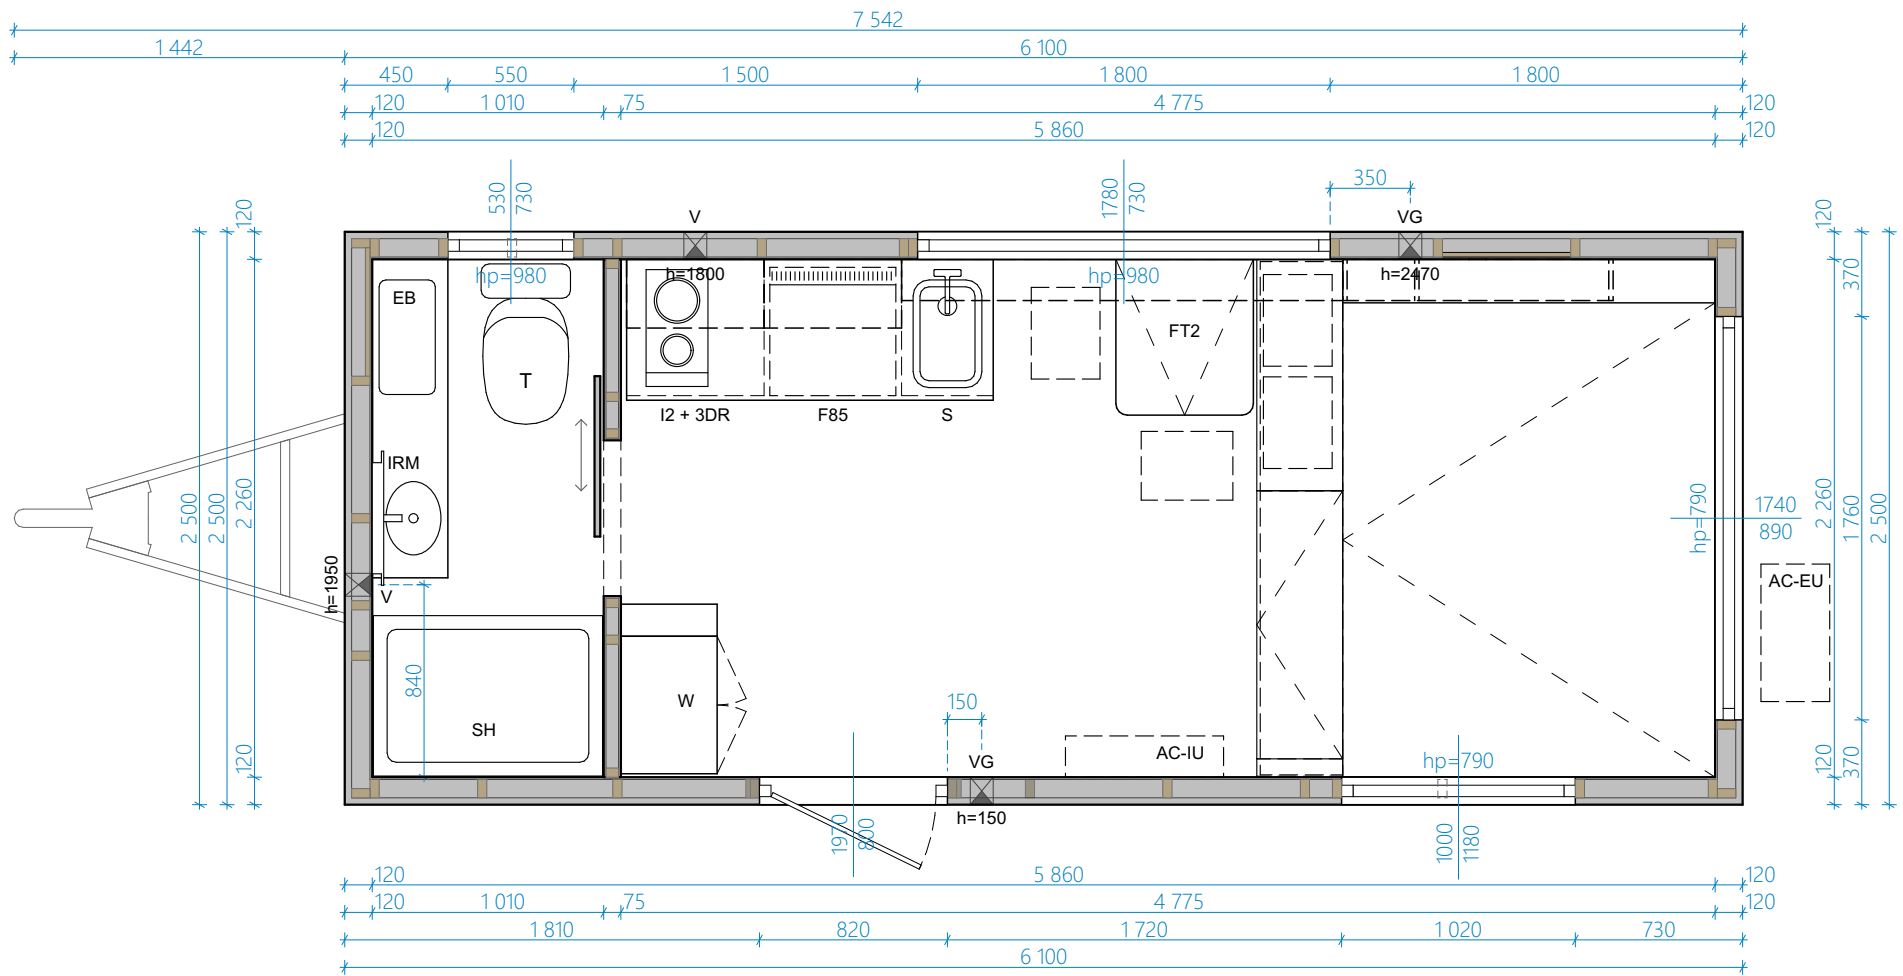


- ☒ - otwór wentylacyjny w ścianie z zaznaczonym kierunkiem przepływu (czarna strzałka)
- VG - wentylacja grawitacyjna
- V - wentylator mechaniczny
- h=150 - wysokość osi otworu od wykończonej posadzki wewnątrz (mm)

UWAGI OGÓLNE:
 1. WYMIAROWANIE W MILIMETRACH (oprócz rzędnych, podanych w metrach)
 2. Rzędna 0,00 projektu - powierzchnia wykończonej posadzki
 3. Przed przystąpieniem do prac sprawdzić wymiary, w razie różnic skontaktować się z projektantem

| | |
|--|----------------------------|
| TEMAT: MOON - TINY HOUSE | DATA: 05.10.2023 |
| TYTUŁ: ARCHITEKTURA - RZUT PARTERU | DOM NR: 397 |
| | RYS. NR: 1 |

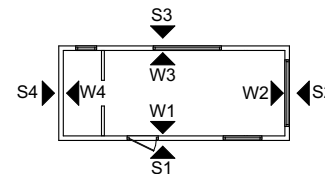

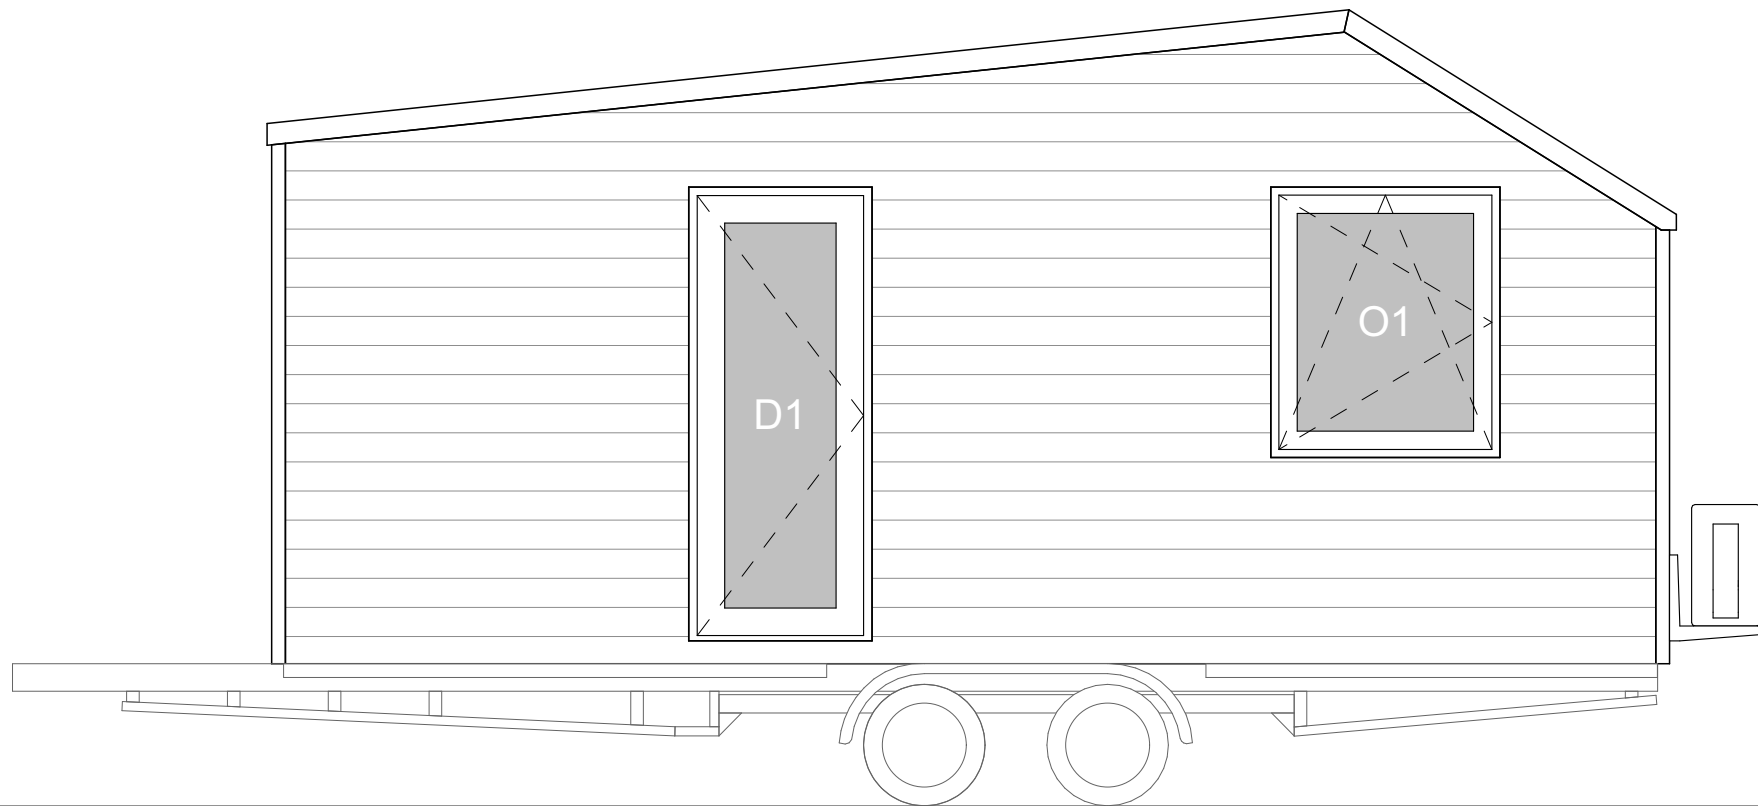

UWAGI OGÓLNE:

1. WYMIAROWANIE W MILIMETRACH (oprócz rzędnych, podanych w metrach)
2. Rzędna 0,00 projektu - powierzchnia wykończony posadzki
3. Przed przystąpieniem do prac sprawdzić wymiary, w razie różnic skontaktować się z projektantem

TEMAT:

MOON - TINY HOUSE

DATA:

05.10.2023

TYTUŁ:


ARCHITEKTURA - ELEWACJA S1


DOM NR:

397

RYS. NR:

2

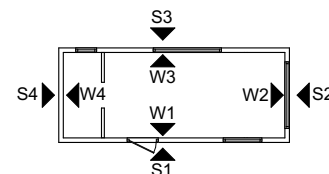

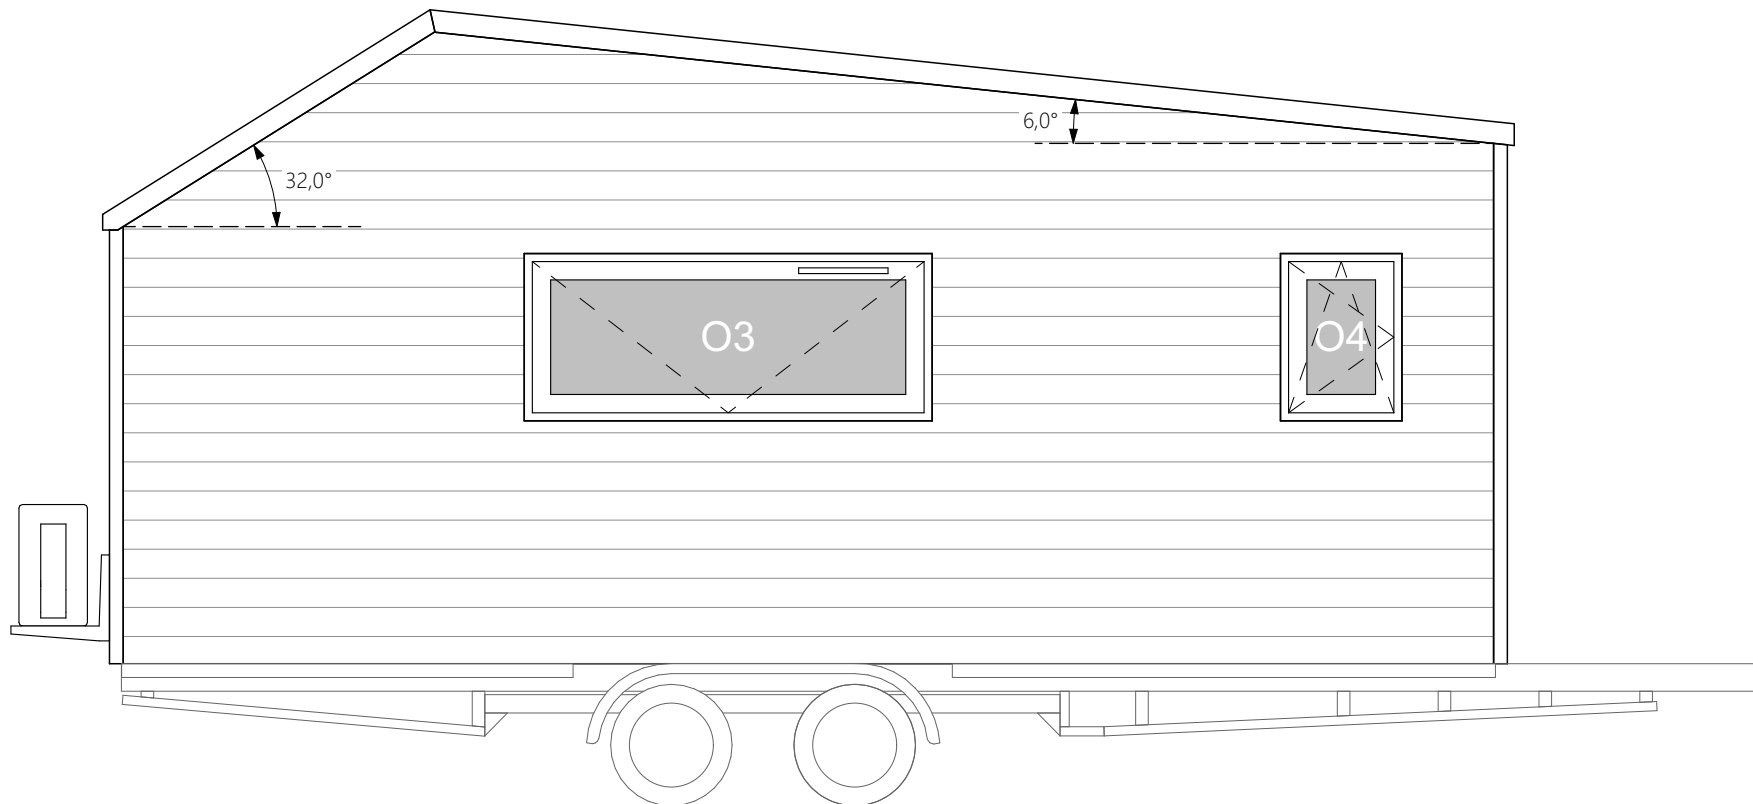

UWAGI OGÓLNE:

1. WYMIAROWANIE W MILIMETRACH (oprócz rzędnych, podanych w metrach)
2. Rzędna 0,00 projektu - powierzchnia wykończonej posadzki
3. Przed przystąpieniem do prac sprawdzić wymiary, w razie różnic skontaktować się z projektantem

TEMAT:

MOON - TINY HOUSE

DATA:

05.10.2023

TYTUŁ:


ARCHITEKTURA - ELEWACJA S3


DOM NR:

397


RYS. NR:

3

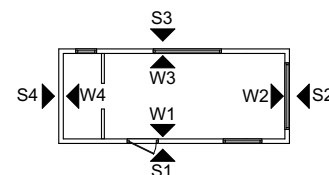

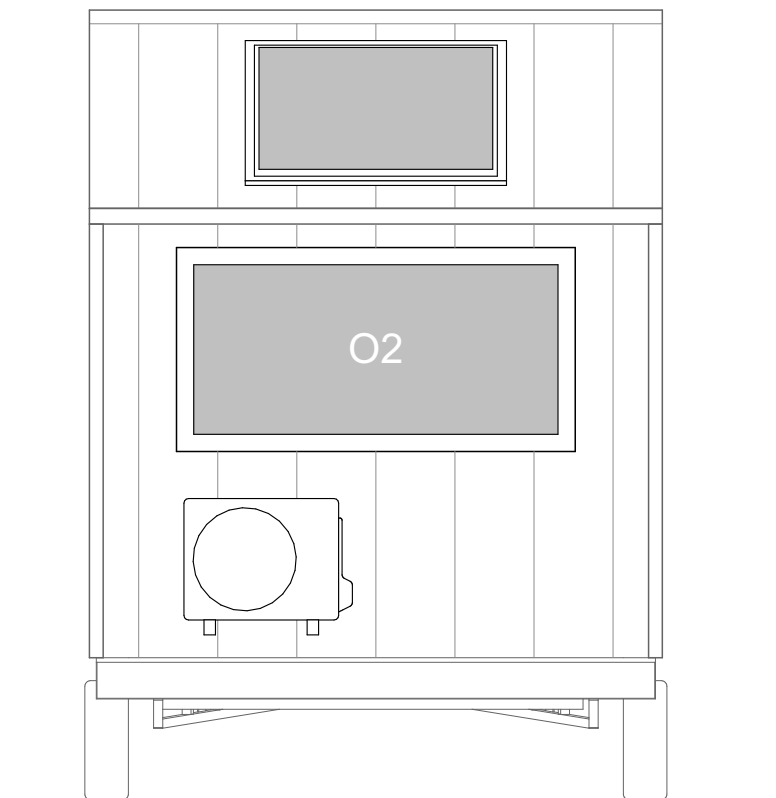

S2

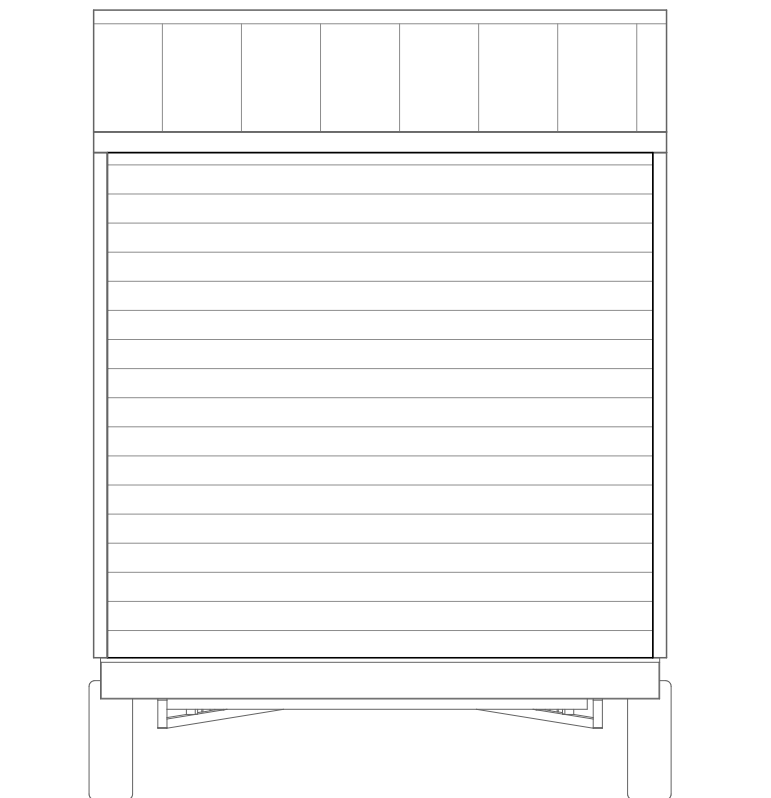

S4

UWAGI OGÓLNE:

1. WYMIAROWANIE W MILIMETRACH (oprócz rzędnych, podanych w metrach)
2. Rzędna 0,00 projektu - powierzchnia wykończonyj posadzki
3. Przed przystąpieniem do prac sprawdzić wymiary, w razie różnic skontaktować się z projektantem

TEMAT:

MOON - TINY HOUSE

DATA:

05.10.2023

TYTUŁ:

ARCHITEKTURA - ELEWACJE S2 S4

DOM NR:

397

RYS. NR:

4

