

Ausstattungsliste Moon 405

Trailer
Länge 660cm
Isolierung- Mineralwolle
Außenfassade- Thermokiefer
PVC- Fenster, Einflügelige Eingangstür, Dachfenster
Aluminiumfenster mit Prüfzeichen
Fußboden im Hauptraum- Laminat
Fußboden im Badezimmer- PVC
LED-Beleuchtung

Wohnzimmer / Schlafzimmer:

Bett mit hebbaren Matratzenrahmen
Matratze 160x200cm
Kommode mit 3 Schubladen
Aufsatz mit Fronten
Aufsatz mit Einlegeböden
Langes Regal
Sitzbank
Bank-Kasten
Tisch-Arbeitsplatte
Hocker x 2
TV-Regal + Wandregal über dem Fenster

Badezimmer:

Badezimmerschrank mit Waschbecken
Dusche mit Glastür
Schiebetür mit Spiegel
Warmwasseraufbereiter 50l- Ariston
WC- Wasservorbereitung

Küche:

Schrank mit 3 Schubladen
Spülbeckenschrank
Arbeitsplatte über der Waschmaschinenvorbereitung
Kleiner Kühlschrank
2 Brenner Induktion
Dunstabzugshaube verbaut im Schrank
Wandschrank
Klappbarer Tisch
Spritzschutzwand


Heizung:

Klimaanlage (Heizen/Kühlen)
Infrarot Heizspiegel


Extras:

Plissees
Außentreppe
8 x Stabilisierungsstützen
Hausaufstellung

Kaufpreis Netto	42.779,00 €
19% MwSt.	<u>8.128,01 €</u>
Kaufpreis Brutto	50.907,01 €

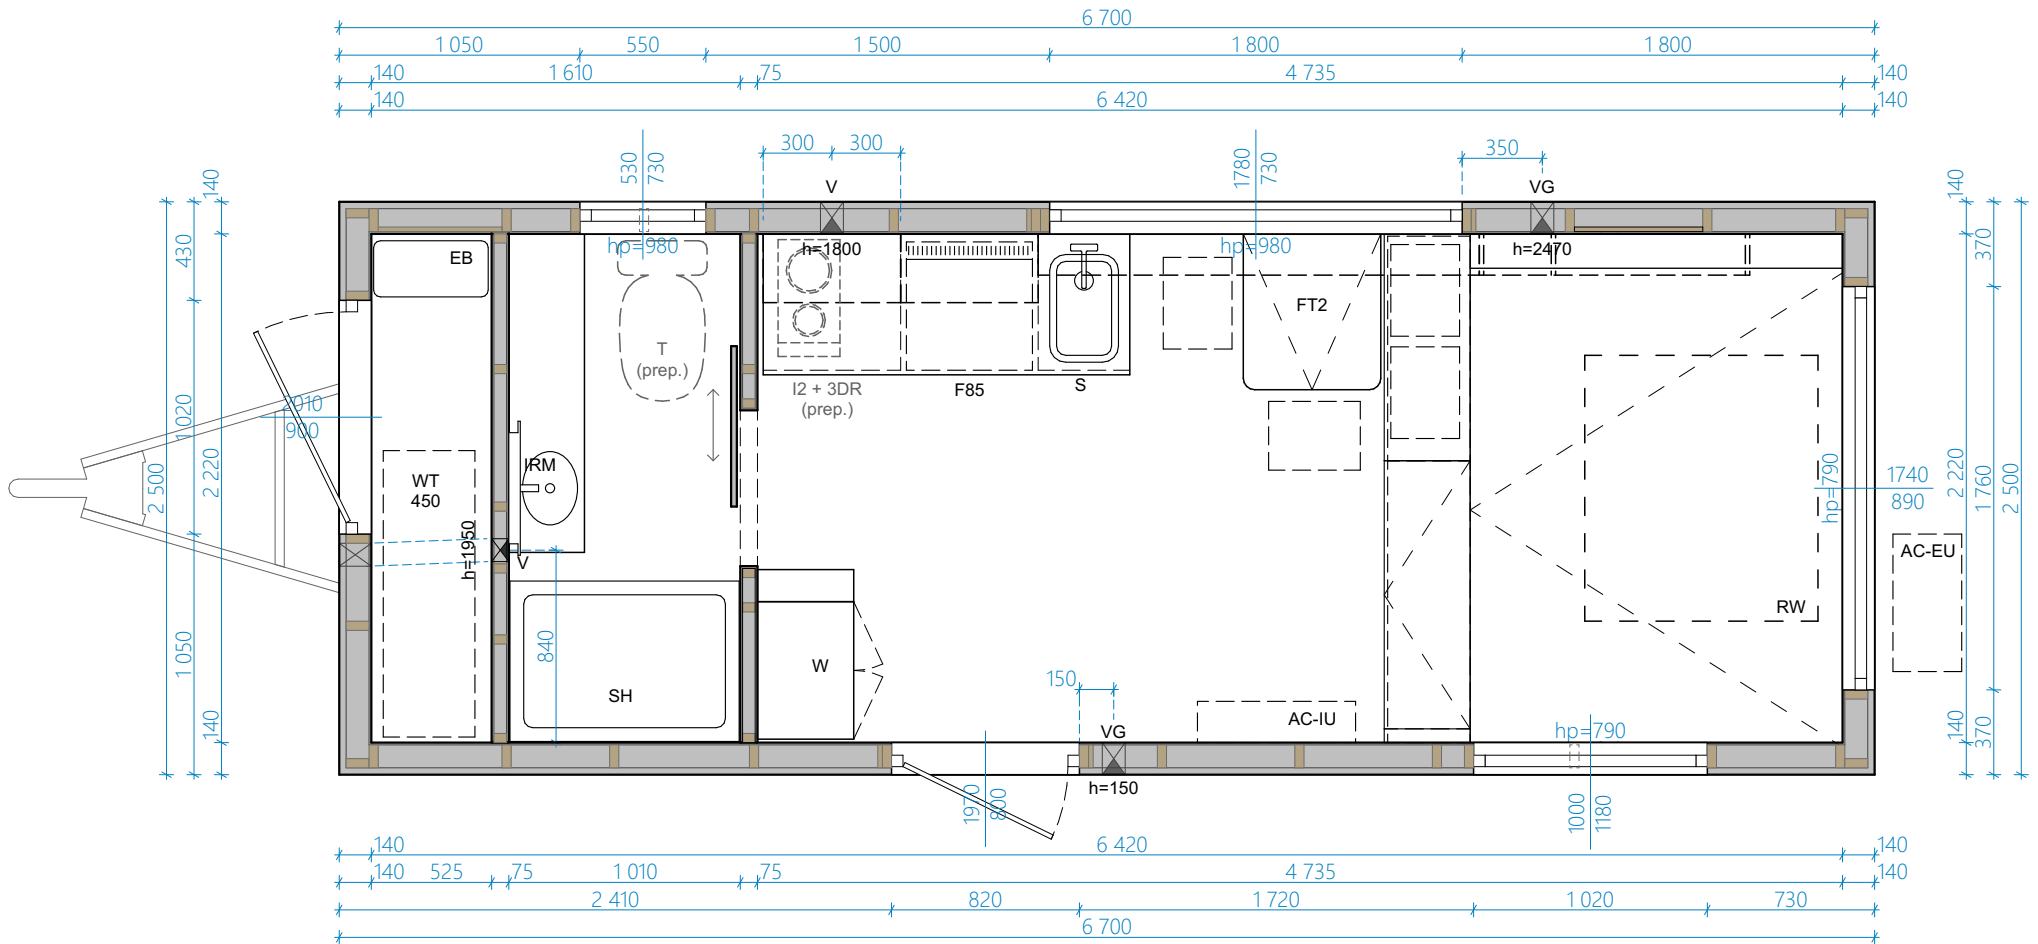


- ☒ - otwór wentylacyjny w ścianie z zaznaczonym kierunkiem przepływu (czarna strzałka)
- VG - wentylacja grawitacyjna
- V - wentylator mechaniczny
- h=150 - wysokość osi otworu od wykończonej posadzki wewnątrz (mm)

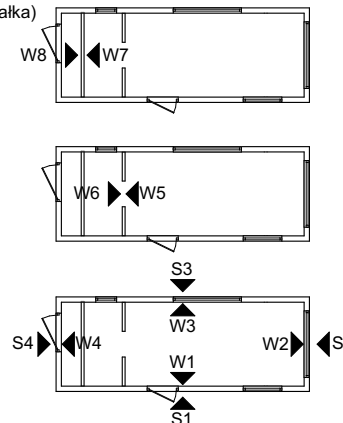

- UWAGI OGÓLNE:**
1. WYMIAROWANIE W MILIMETRACH (oprócz rzędnych, podanych w metrach)
 2. Rzędna 0,00 projektu - powierzchnia wykończonej posadzki
 3. Przed przystąpieniem do prac sprawdzić wymiary, w razie różnic skontaktować się z projektantem

TEMAT: MOON - TINY HOUSE	DATA: 02.11.2023
TYTUŁ: ARCHITEKTURA - RZUT PARTERU	DOM NR: 405
AURORA COMPANY	
	RYŚ. NR: 1

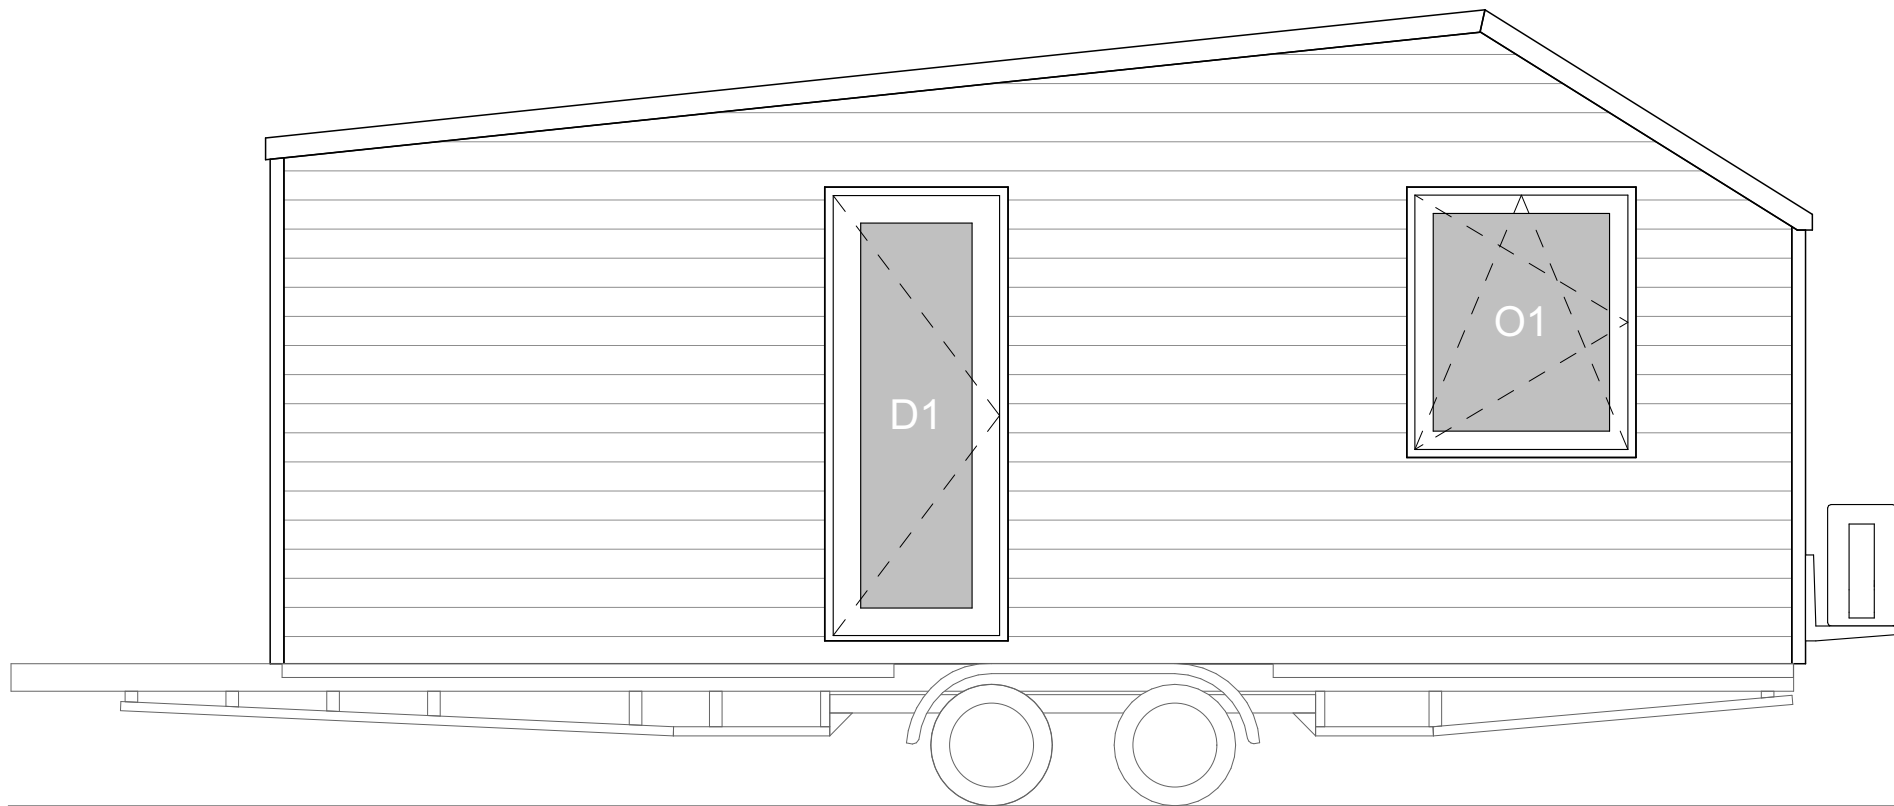

UWAGI OGÓLNE:

1. WYMIAROWANIE W MILIMETRACH (oprócz rzędnych, podanych w metrach)
2. Rzędna 0,00 projektu - powierzchnia wykończony posadzki
3. Przed przystąpieniem do prac sprawdzić wymiary, w razie różnic skontaktować się z projektantem

TEMAT:

MOON - TINY HOUSE

DATA:

02.11.2023

TYTUŁ:


ARCHITEKTURA - ELEWACJA S1


DOM NR:

405

RYS. NR:

2

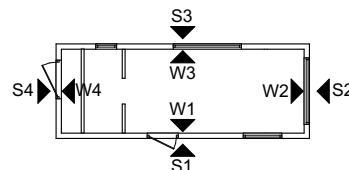

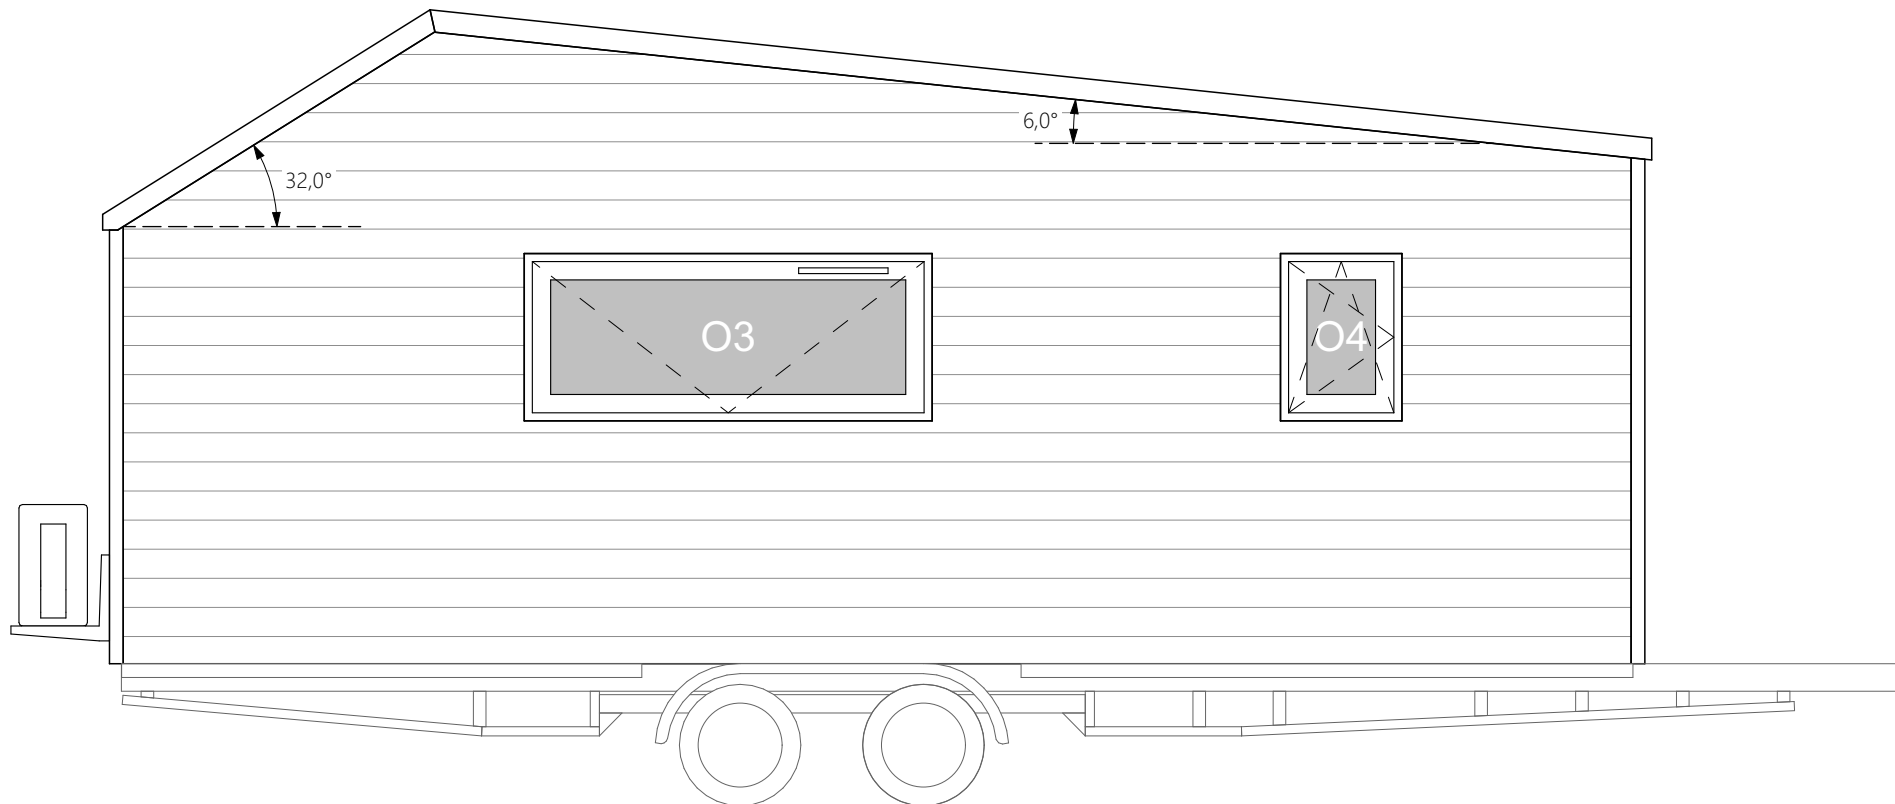

UWAGI OGÓLNE:

1. WYMIAROWANIE W MILIMETRACH (oprócz rzędnych, podanych w metrach)
2. Rzędna 0,00 projektu - powierzchnia wykończonej posadzki
3. Przed przystąpieniem do prac sprawdzić wymiary, w razie różnic skontaktować się z projektantem

TEMAT:

MOON - TINY HOUSE

DATA:

02.11.2023

TYTUŁ:


ARCHITEKTURA - ELEWACJA S3



DOM NR:

405

RYS. NR:

3

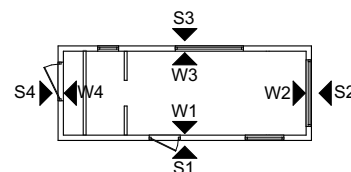

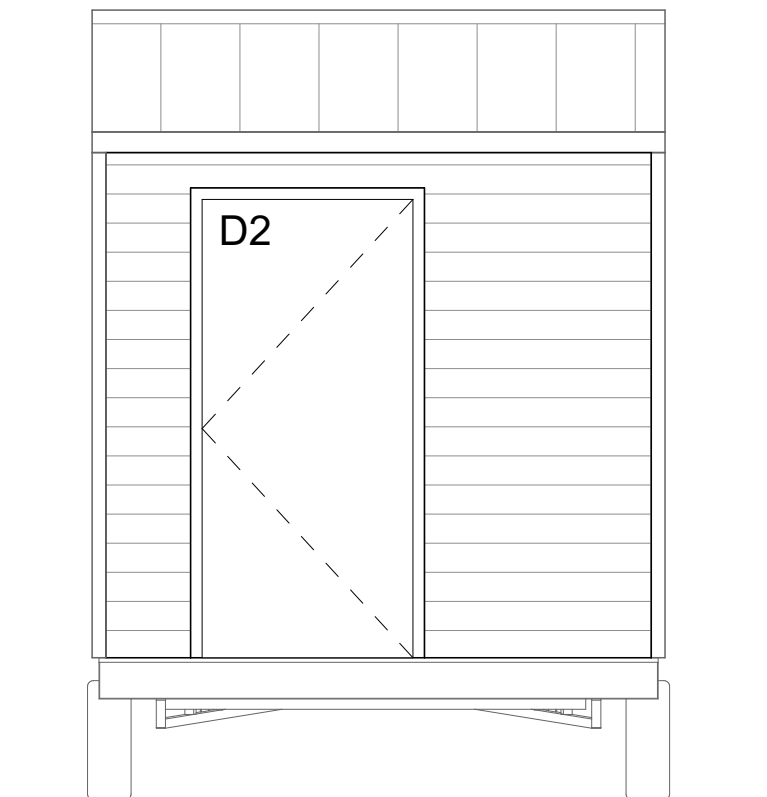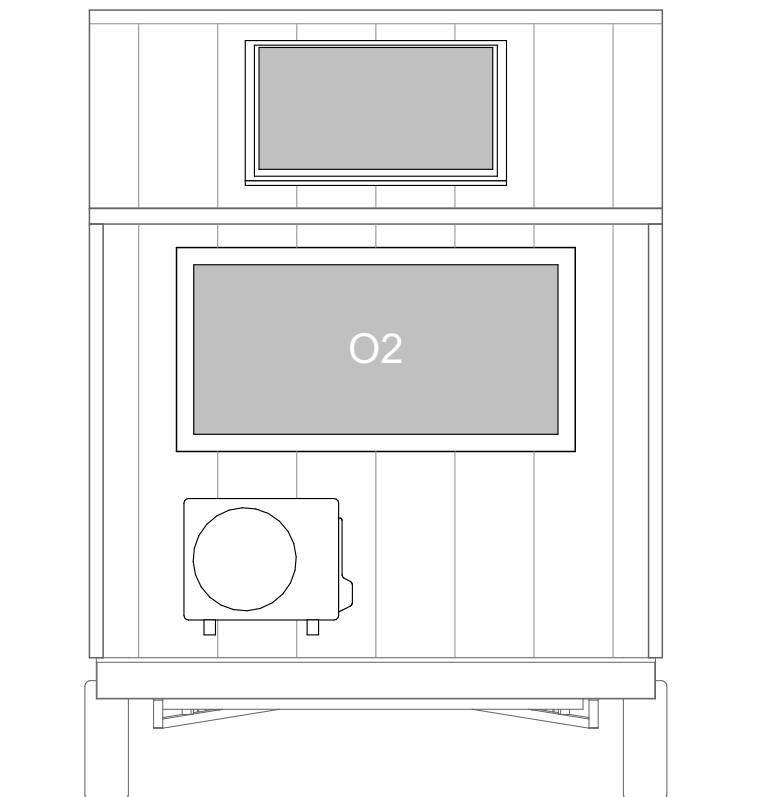

UWAGI OGÓLNE:

1. WYMIAROWANIE W MILIMETRACH (oprócz rzędnych, podanych w metrach)
2. Rzędna 0,00 projektu - powierzchnia wykończonej posadzki
3. Przed przystąpieniem do prac sprawdzić wymiary, w razie różnic skontaktować się z projektantem

TEMAT:

MOON - TINY HOUSE

DATA:

02.11.2023

TYTUŁ:

ARCHITEKTURA - ELEWACJE S2 S4

DOM NR:

405

RYS. NR:

4

