

Ausstattungsliste Moon 428

Trailer
 Länge 600cm
 Isolierung- Mineralwolle
 Außenfassaden- Geflammte Fichte (Shou sugi ban)
 Aluminiumfenster mit Prüfzeichen, Einflügelige Tür, Dachfenster
 Fußboden im Hauptraum- Laminat
 Fußboden im Badezimmer- Feuchtraumlaminat
 Beleuchtung

Wohnzimmer / Schlafzimmer:

Bett mit hebbaren Matratzenrahmen
 Matratze 160x200cm
 Kommode mit 3 Schubladen
 Aufsatz mit Fronten
 Aufsatz mit Einlegeböden
 Langes Regal
 Sitzbank
 Bank-Kasten
 Tisch-Arbeitsplatte
 Hocker x 2
 TV-Regal + Wandregal über dem Fenster

Badezimmer:

Badezimmerschrank mit Waschbecken
 Dusche mit Glastür
 Klassische Toilette
 Elektrischer Warmwasseraufbereiter 50l
 Schiebetür mit Spiegel

Küche:

Schrank mit 3 Schubladen
 Spülbeckenschrank
 Arbeitsplatte über der Waschmaschinenvorbereitung
 Kleiner Kühlschrank
 Dunstabzugshaube verbaut im Schrank
 Wandschrank
 Klappbarer Tisch
 Spritzschutzwand


Heizung:

Klimaanlage (Heizen/Kühlen)
 Infrarot Heizspiegel

Extras:


Plissees
 Außentreppe
 8 x Stabilisierungsstützen
 Hausaufstellung

Kaufpreis Netto	42.424,00 €
19% MwSt.	<u>8.060,56 €</u>
Kaufpreis Brutto	50.484,56 €

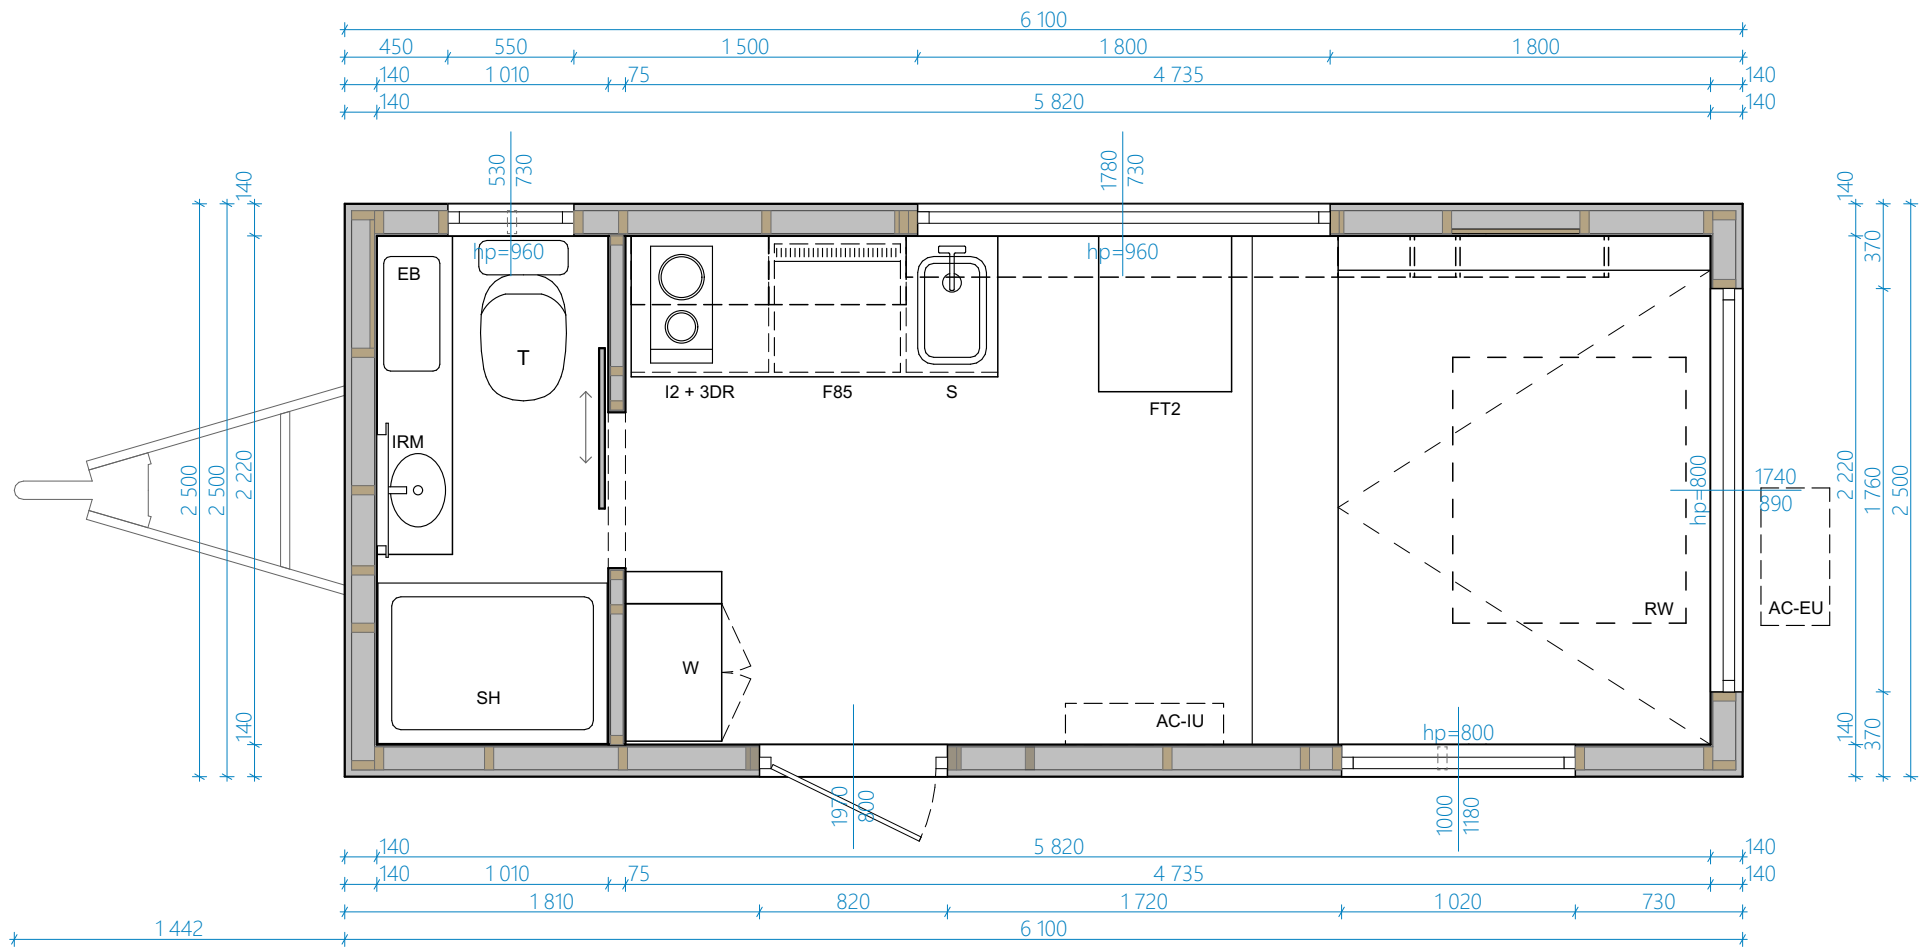


- UWAGI OGÓLNE:**
1. WYMIAROWANIE W MILIMETRACH (oprócz rzędnych, podanych w metrach)
 2. Rzędna 0,00 projektu - powierzchnia wykończonyj posadzki
 3. Przed przystąpieniem do prac sprawdzić wymiary, w razie różnic skontaktować się z projektantem

TEMAT: MOON - TINY HOUSE	DATA: 19.01.2024
TYTUŁ: ARCHITEKTURA - RZUT PARTERU	DOM NR: 428

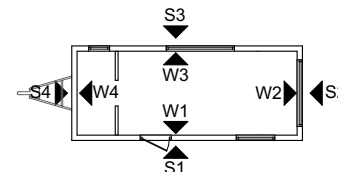

RYS. NR:
1

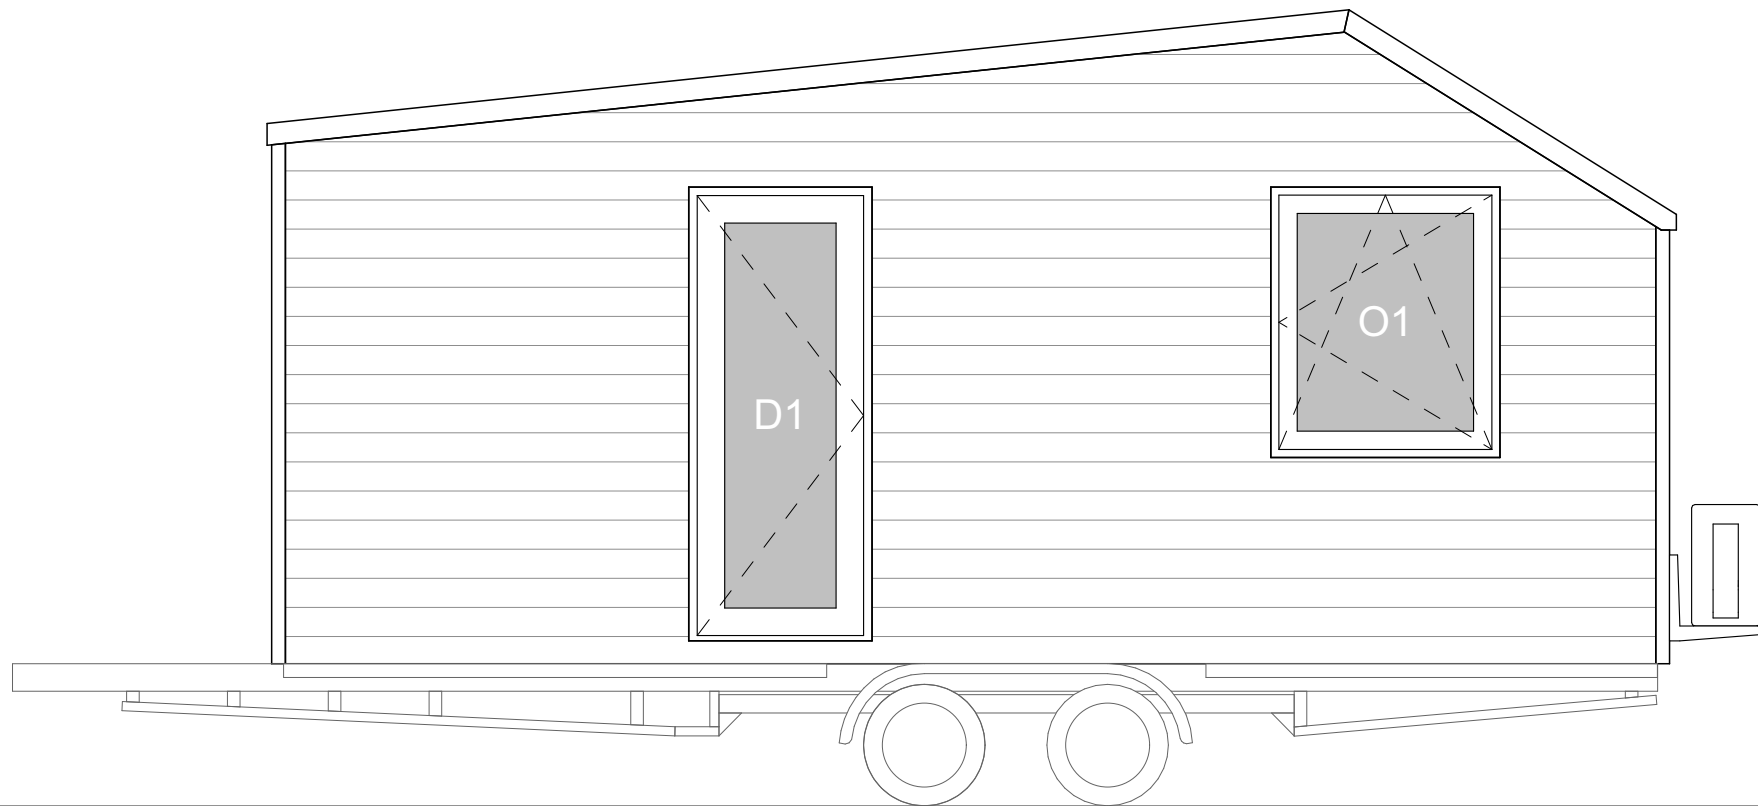

UWAGI OGÓLNE:

1. WYMIAROWANIE W MILIMETRACH (oprócz rzędnych, podanych w metrach)
2. Rzędna 0,00 projektu - powierzchnia wykończony posadzki
3. Przed przystąpieniem do prac sprawdzić wymiary, w razie różnic skontaktować się z projektantem

TEMAT:

MOON - TINY HOUSE

DATA:

19.01.2024

TYTUŁ:


ARCHITEKTURA - ELEWACJA S1


DOM NR:

428

RYS. NR:

2

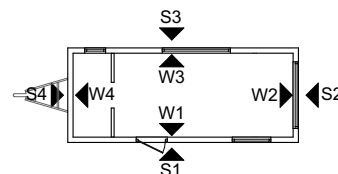

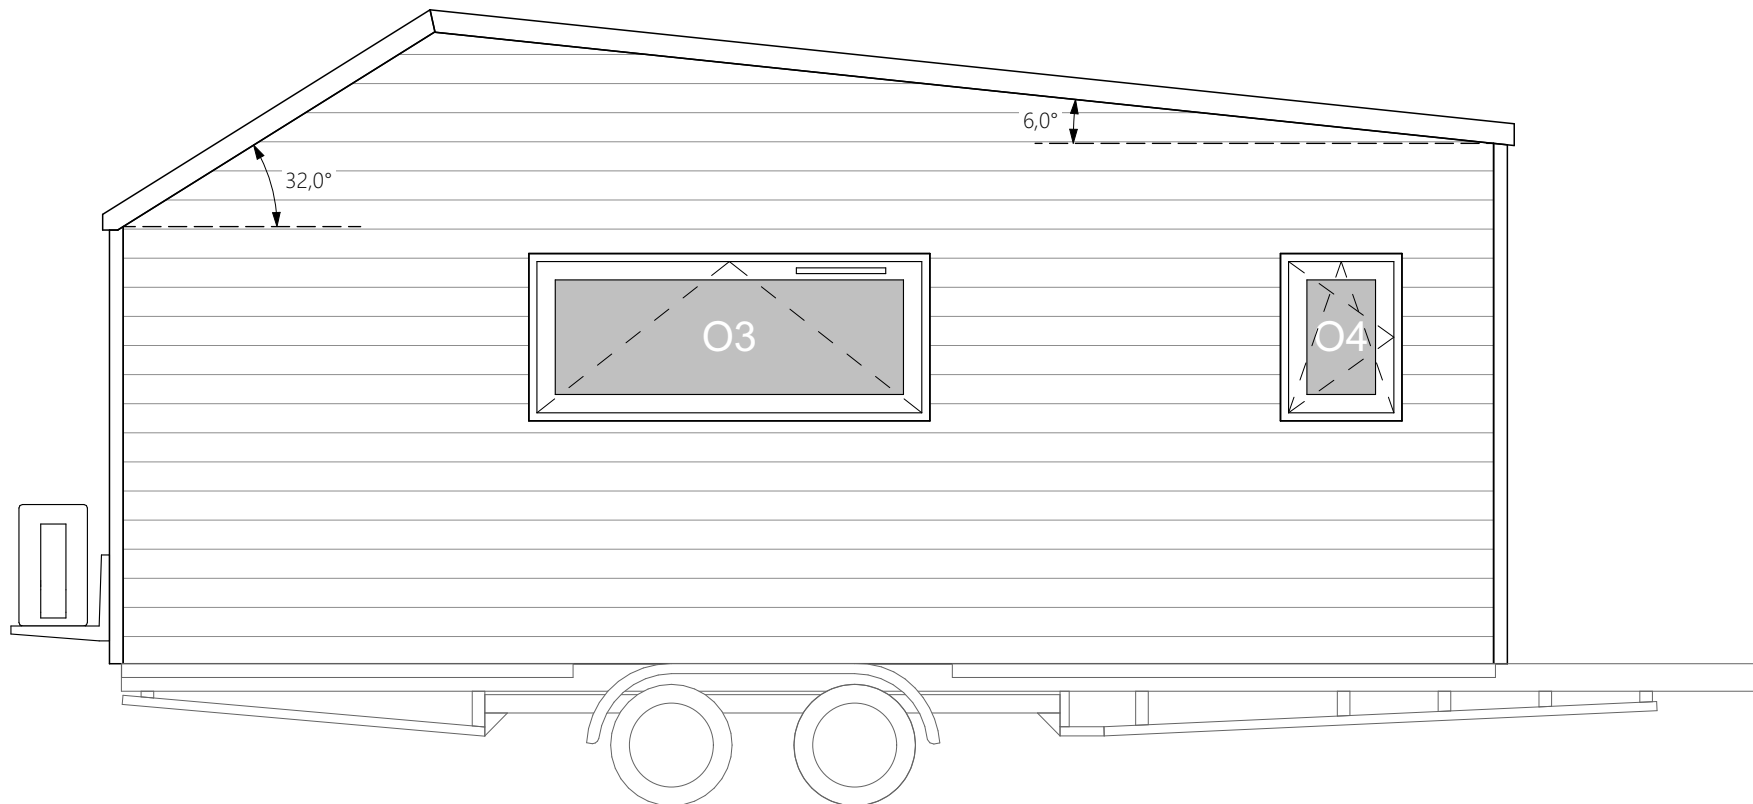

UWAGI OGÓLNE:

1. WYMIAROWANIE W MILIMETRACH (oprócz rzędnych, podanych w metrach)
2. Rzędna 0,00 projektu - powierzchnia wykończonej posadzki
3. Przed przystąpieniem do prac sprawdzić wymiary, w razie różnic skontaktować się z projektantem

TEMAT:

MOON - TINY HOUSE

DATA:

19.01.2024

TYTUŁ:


ARCHITEKTURA - ELEWACJA S3


DOM NR:

428


RYS. NR:

3

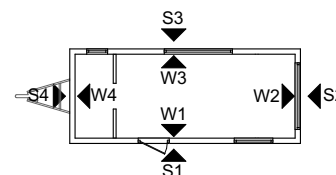

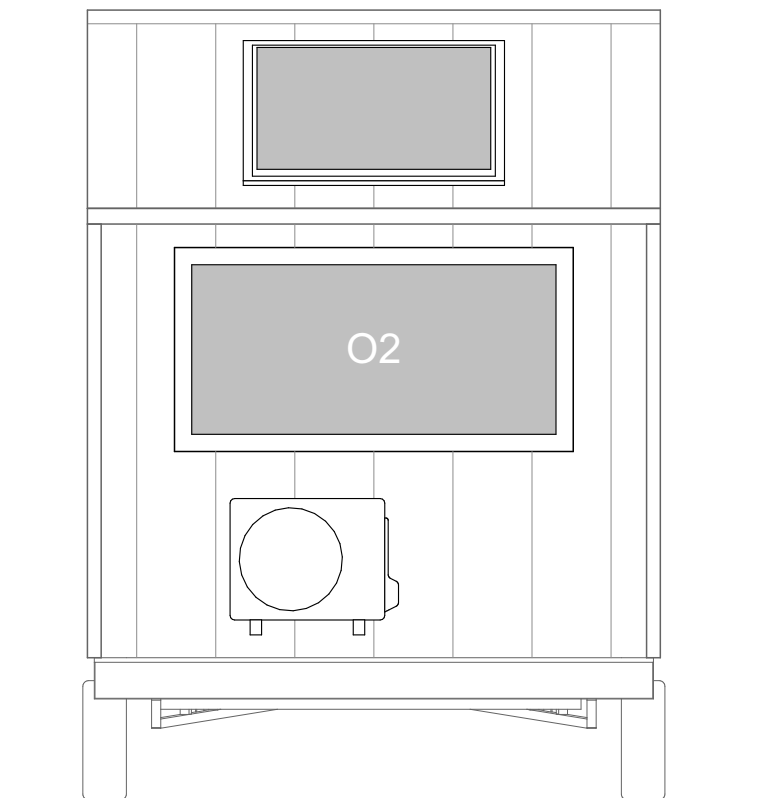

S2

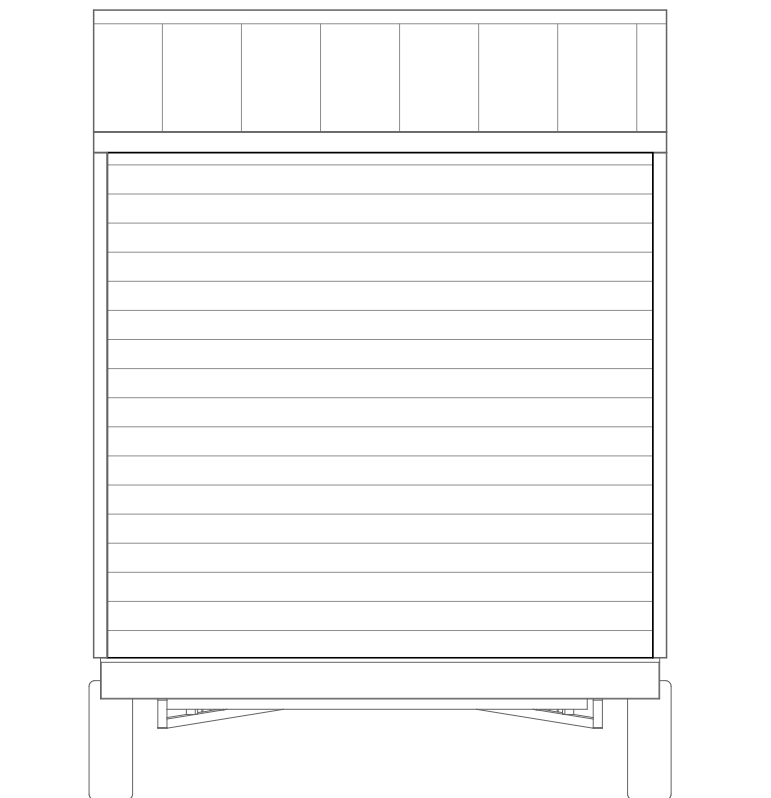

S4

UWAGI OGÓLNE:

1. WYMIAROWANIE W MILIMETRACH (oprócz rzędnych, podanych w metrach)
2. Rzędna 0,00 projektu - powierzchnia wykończona posadzki
3. Przed przystąpieniem do prac sprawdzić wymiary, w razie różnic skontaktować się z projektantem

TEMAT:

MOON - TINY HOUSE

DATA:

19.01.2024

TYTUŁ:

ARCHITEKTURA - ELEWACJE S2 S4

DOM NR:

428

RYS. NR:

4

