

Ausstattungsliste Porto 411

Porto Comfort
Trailer
Isolierung- Mineralwolle
Außenfassade – Thermokiefer
2 Schlafebenen
Zweiflügelige Eingangstür
PVC-Fenster
Fußboden im Hauptraum- Laminat
Fußboden im Badezimmer – Feuchtraumlaminat
Hängelampe
LED-Beleuchtung

Wohnzimmer:

AW3-01 SET:

„Treppe zum Zwischengeschoss
Platz für einen Kühlschrank 144cm
Apothekerschrank“
Sofa mit Schlaffunktion
Leiter

Badezimmer:

Eckdusche mit Glaswand
Klassische Toilette
Waschbeckenschrank
Elektrischer Warmwasseraufbereiter 50l - Ariston
Waschmaschinenvorbereitung
Abschließbare Holztür

Küche:

Spülen Schrank
Schrank mit 3 Schubladen
Backofenschrank
Dunstabzugshaube verbaut im Schrank
Elektrischer Backofen
Großer Kühlschrank
4 Brenner Induktion
Wandtisch mit Regalen
4 Stühle
Spritzschutzwand

Schlafbereich (Über dem Badezimmer):

Schutzbarriere mit Musterfräsung
Handlauf
Matratzenrahmen 160x200cm
Matratze 160x200cm

Schlafbereich (Über der Eingangstür):

Schutzbarriere mit Musterfräsung
Offenes Regal

Heizung:

Klimaanlage (heizen/kühlen)
Infrarot Heizspiegel


Extras:

Außentreppe
Plissees
8 x Stabilisierungstützen
Montage- und Nivellierungsservice (Betonsteine inklusive)

Transport:

1,70 € netto pro Kilometer

Kaufpreis Netto	49.580,00 €
19% MwSt.	9.420,20 €
Kaufpreis Brutto	59.000,20 €

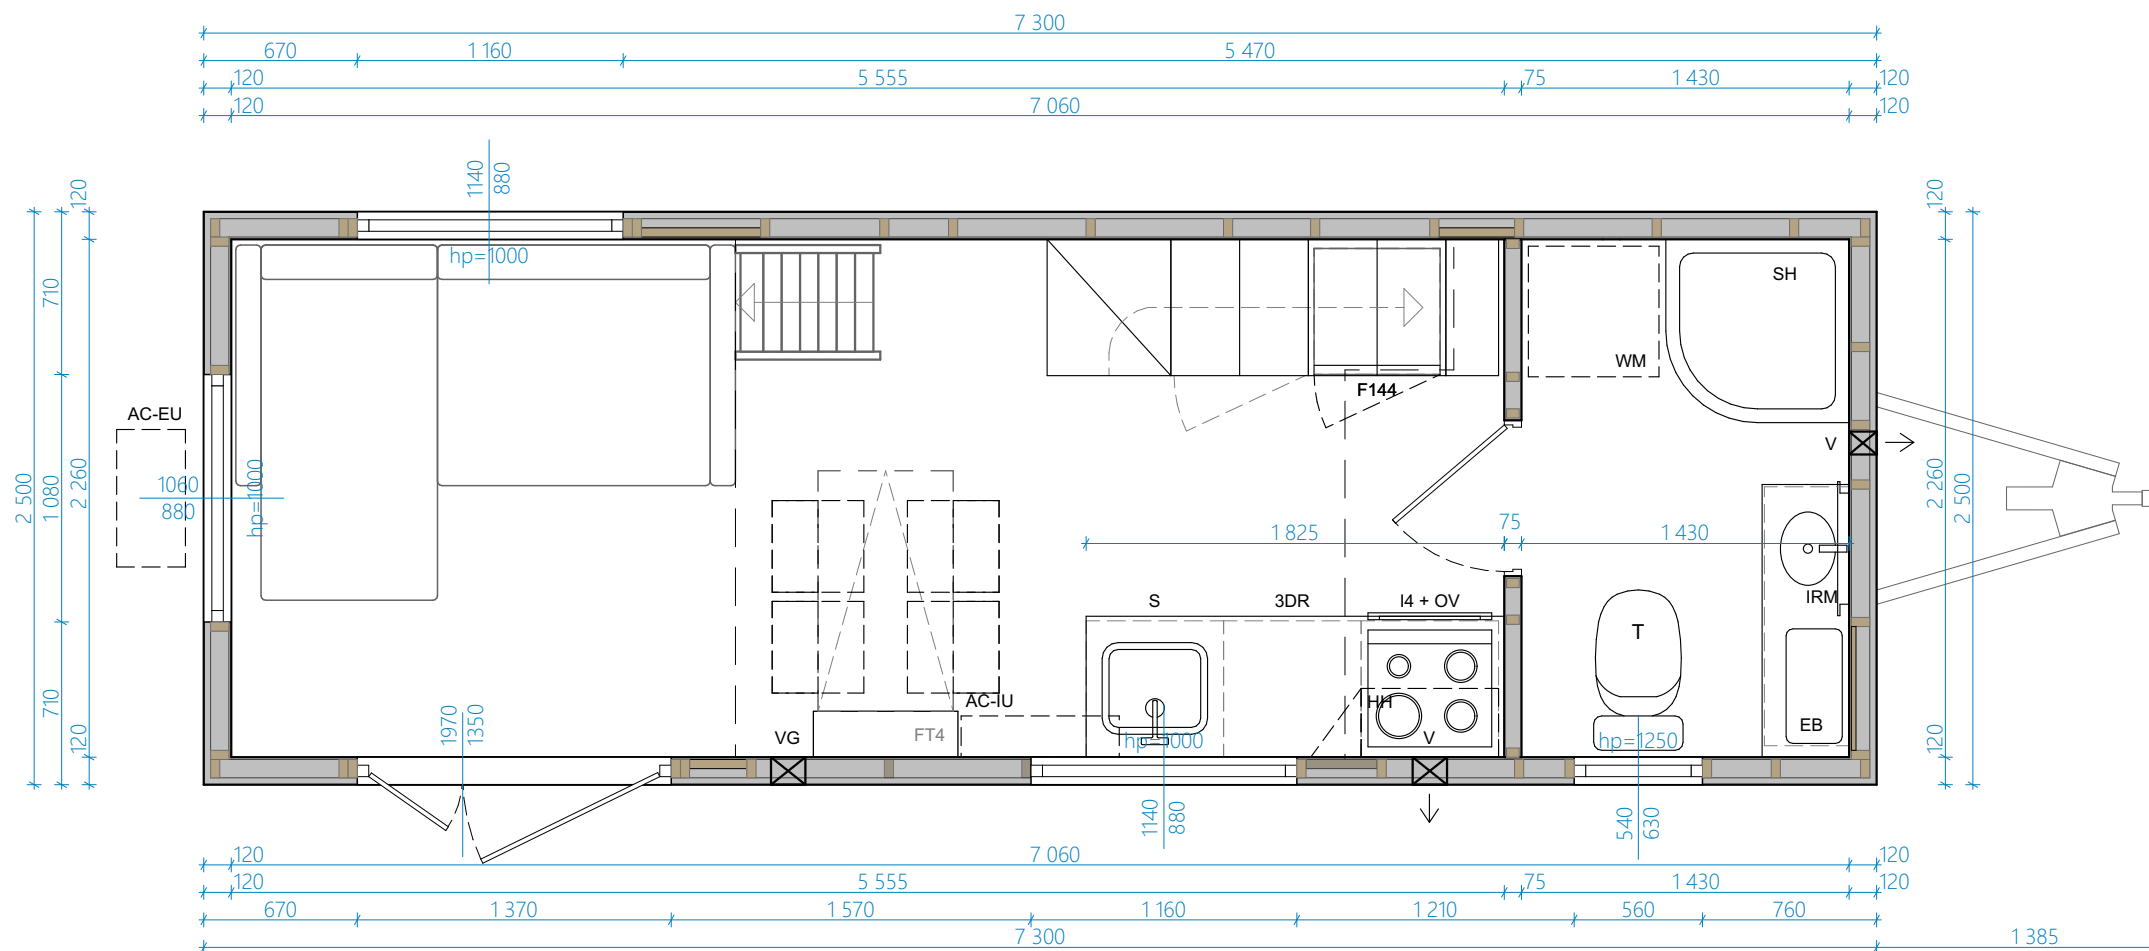

UWAGA:

Informacje o wyposażeniu, rodzaju instalacji, dodatkowych elementach, kolorystyce, itp. są zawarte w specyfikacji i wg niej mają być wykonane!

UWAGI OGÓLNE:

1. WYMIAROWANIE W MILIMETRACH (oprócz rzędnych, podanych w metrach)
2. Rzędna 0,00 projektu - powierzchnia wykończony posadzki
3. Przed przystąpieniem do prac sprawdzić wymiary, w razie różnic skontaktować się z projektantem
4. Oznaczenia symboli są podane w legendzie na osobnym arkuszu dołączonym do projektu

TEMAT:

PORTO - TINY HOUSE

TYTUŁ:

ARCHITEKTURA - RZUT PARTERU

DATA:


16.11.2023


DOM NR:

411

RYS. NR:

1

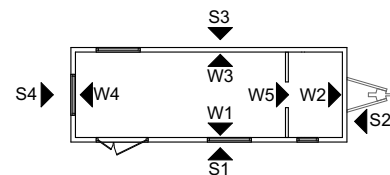

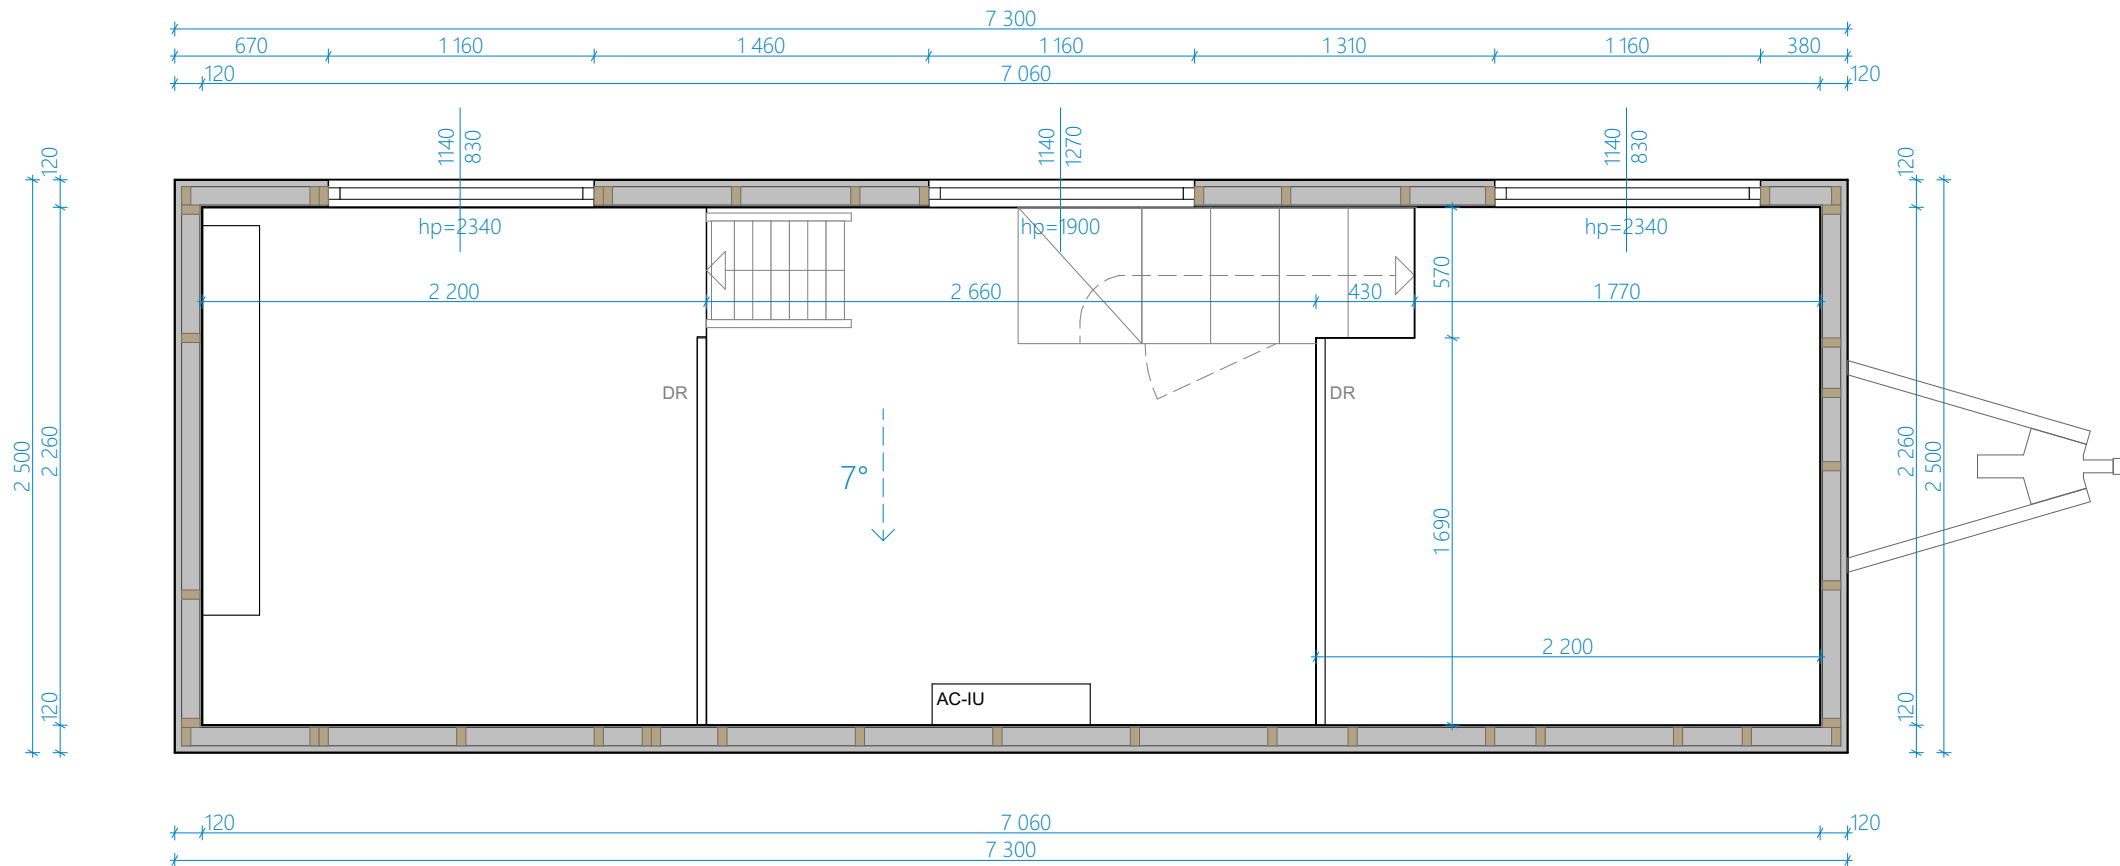


UWAGA:

Informacje o wyposażeniu, rodzaju instalacji, dodatkowych elementach, kolorystyce, itp. są zawarte w specyfikacji i wg niej mają być wykonane!

UWAGI OGÓLNE:

1. WYMIAROWANIE W MILIMETRACH (oprócz rzędnych, podanych w metrach)
2. Rzędna 0,00 projektu - powierzchnia wykończonej posadzki
3. Przed przystąpieniem do prac sprawdzić wymiary, w razie różnic skontaktować się z projektantem
4. Oznaczenia symboli są podane w legendzie na osobnym arkuszu dołączonym do projektu

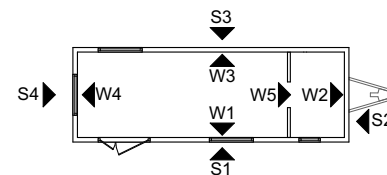

TEMAT:

PORTO - TINY HOUSE

TYTUŁ:

ARCHITEKTURA - RZUT ANTRESOLI

DATA:

16.11.2023


DOM NR:

411

RYS. NR:


2



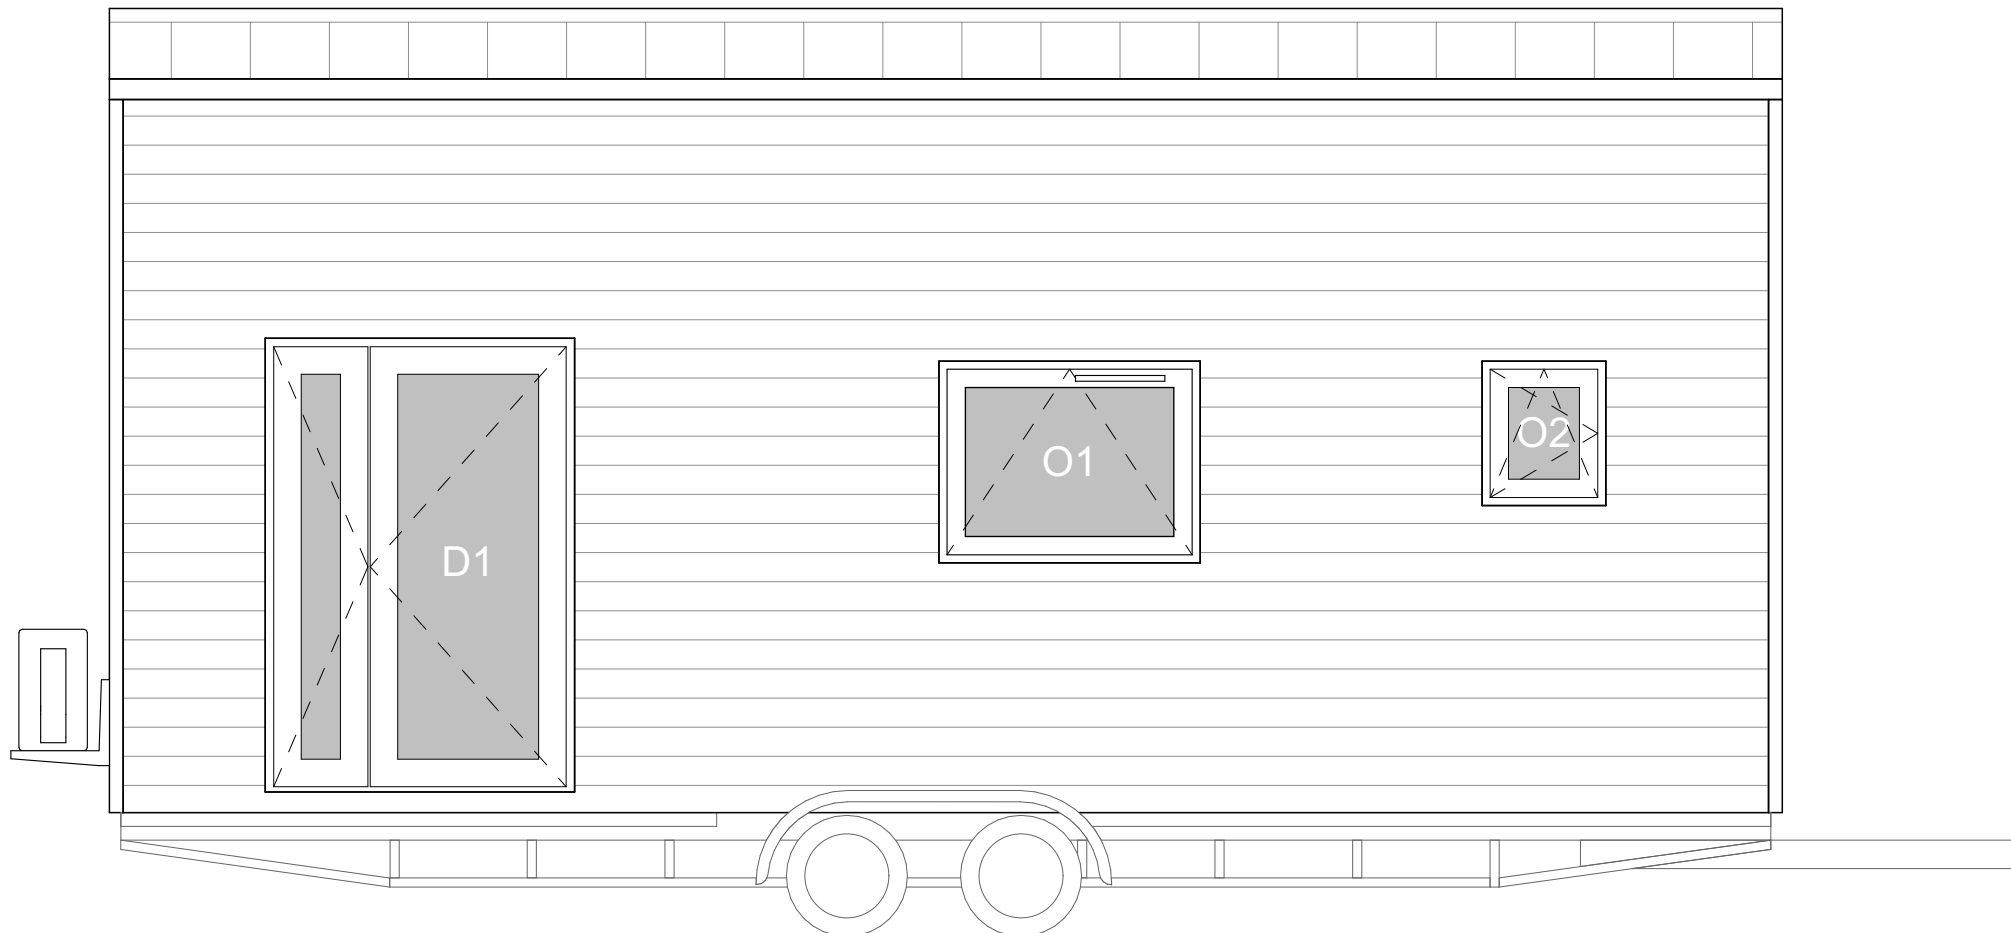


UWAGA:
Informacje o wyposażeniu, rodzaju instalacji, dodatkowych elementach, kolorystyce, itp. są zawarte w specyfikacji i wg niej mają być wykonane!

UWAGI OGÓLNE:
1. WYMIAROWANIE W MILIMETRACH (oprócz rzędnych, podanych w metrach)
2. Rzędna 0,00 projektu - powierzchnia wykończonej posadzki
3. Przed przystąpieniem do prac sprawdzić wymiary, w razie różnic skontaktować się z projektantem
4. Oznaczenia symboli są podane w legendzie na osobnym arkuszu dołączonym do projektu

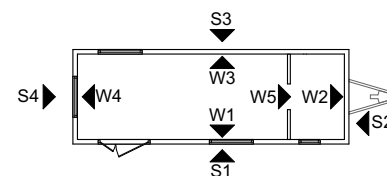


TEMAT: PORTO - TINY HOUSE	DATA: 16.11.2023
TYTUŁ: ARCHITEKTURA - ELEWACJA S1	DOM NR: 411
	RYS. NR: 3

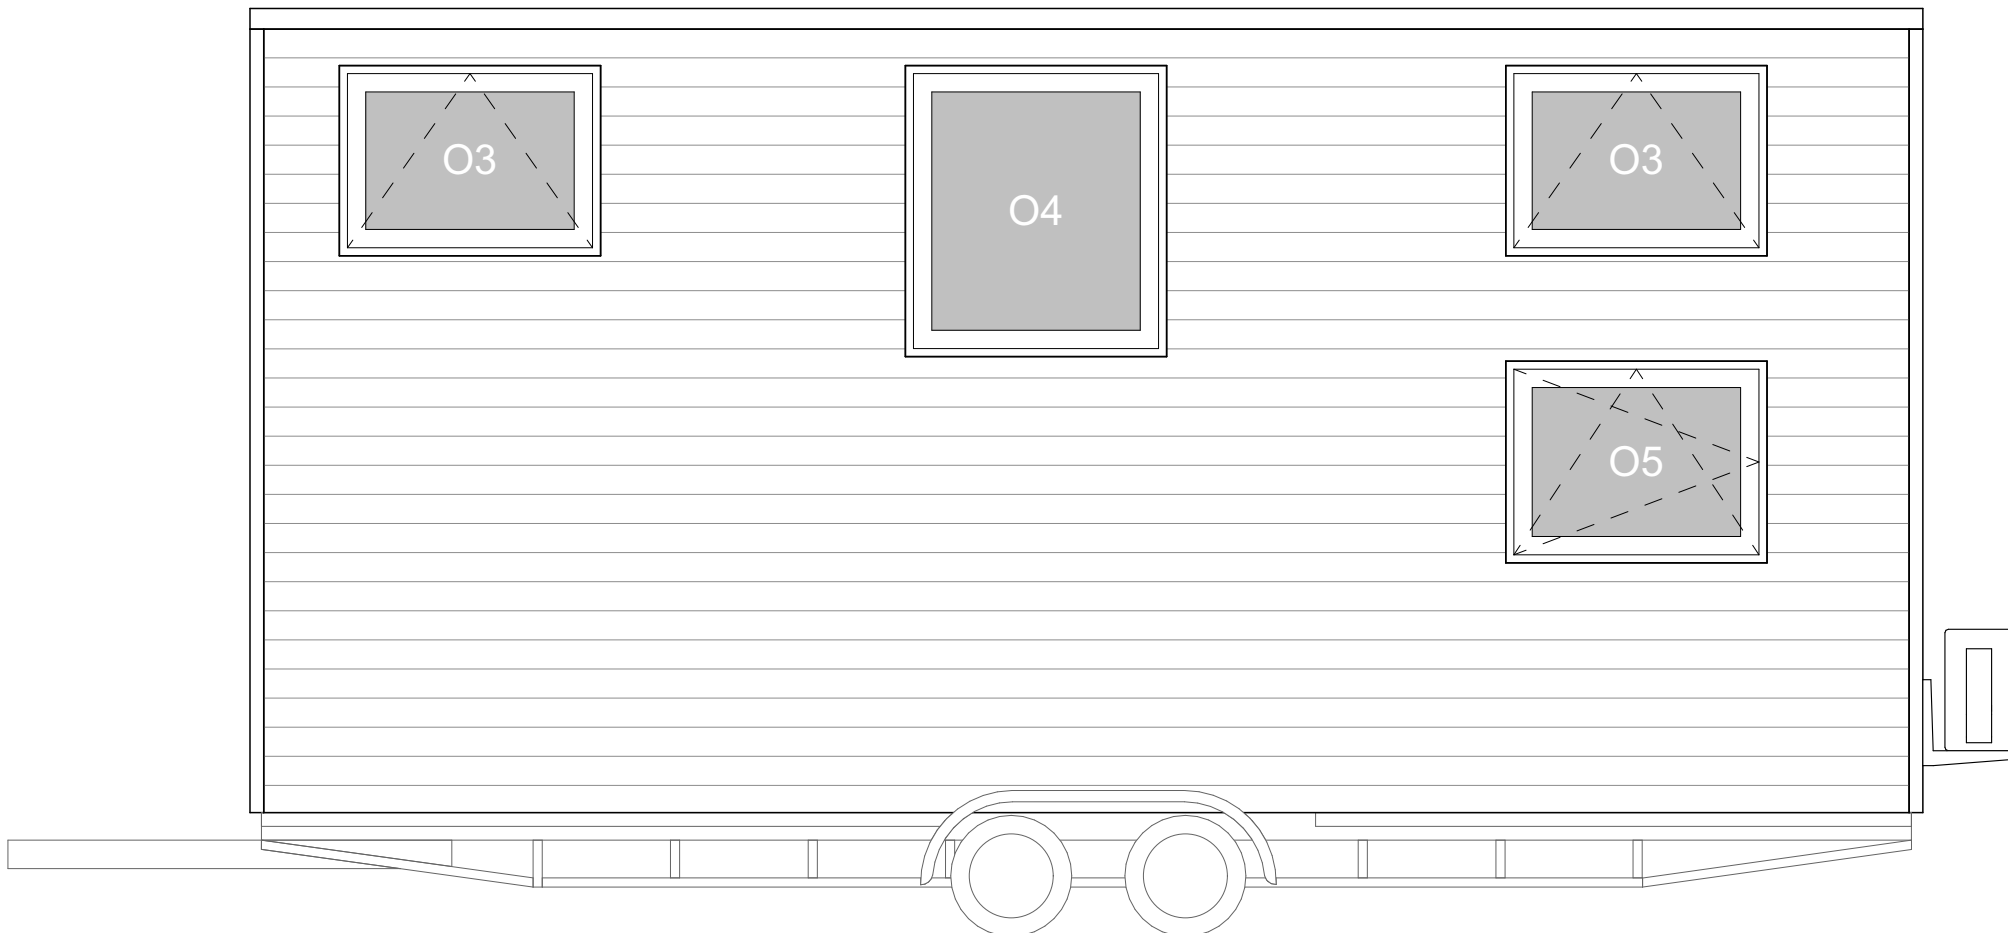


UWAGA:
Informacje o wyposażeniu, rodzaju instalacji, dodatkowych elementach, kolorystyce, itp. są zawarte w specyfikacji i wg niej mają być wykonane!

UWAGI OGÓLNE:
1. WYMIAROWANIE W MILIMETRACH (oprócz rzędnych, podanych w metrach)
2. Rzędna 0,00 projektu - powierzchnia wykończonej posadzki
3. Przed przystąpieniem do prac sprawdzić wymiary, w razie różnic skontaktować się z projektantem
4. Oznaczenia symboli są podane w legendzie na osobnym arkuszu dołączonym do projektu

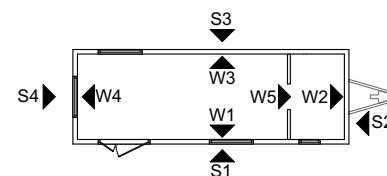

TEMAT:	DATA:
PORTO - TINY HOUSE	16.11.2023
TYTUŁ:	DOM NR:
ARCHITEKTURA - ELEWACJA S3	411
	RYS. NR:
	4



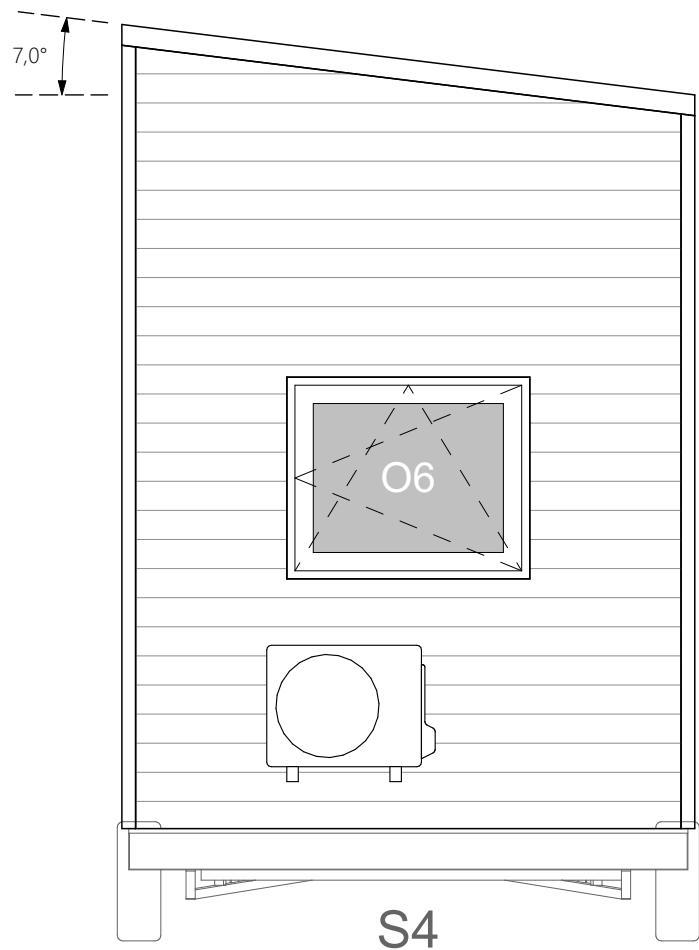


UWAGA:

Informacje o wyposażeniu, rodzaju instalacji, dodatkowych elementach, kolorystyce, itp. są zawarte w specyfikacji i wg niej mają być wykonane!

UWAGI OGÓLNE:

1. WYMIAROWANIE W MILIMETRACH (oprócz rzędnych, podanych w metrach)
2. Rzędna 0,00 projektu - powierzchnia wykończonej posadzki
3. Przed przystąpieniem do prac sprawdzić wymiary, w razie różnic skontaktować się z projektantem
4. Oznaczenia symboli są podane w legendzie na osobnym arkuszu dołączonym do projektu

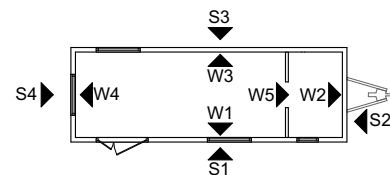

TEMAT:

PORTO - TINY HOUSE

DATA:

16.11.2023

TYTUŁ:

ARCHITEKTURA - ELEWACJE S2 S4

DOM NR:

411

RYS. NR:

5

