



Ausstattungsliste Porto 459

Trailer

Isolierung- Metisse

Außenfassade- Thermokiefer

2 Schlafebenen

Zweiflügelige Eingangstür

PVC-Fenster

Fußboden im Hauptraum- Laminat

Fußboden im Badezimmer- PVC

Dekorative Hängelampe

LED-Beleuchtung

Wohnzimmer:

AW3-01 SET (Treppe zum Zwischengeschoss, Platz für

Kühlschrank 144cm, Apothekerschrank)

Sofa

Leiter

Garderobe

Badezimmer:

Eckdusche mit Glaswand

Klassische Toilette

Waschbeckenschrank

Elektrischer Warmwasseraufbereiter 50l - Ariston

Waschmaschinenvorbereitung

LED-Spiegel

Fibo Fließen

Abschließbare Holztür

Küche:

AW1-01 SET (Spülen Schrank, Schrank mit 3 Schubladen,
Backofenschrank, Dunstabzugshaube verbaut im Schrank)

Elektrischer Backofen

Großer Kühlschrank

4 Brenner Induktion

Wandtisch mit Regalen

Geschirrspüler

Spritzschutzwand

4 Stühle

Schlafbereich (Über dem Badezimmer):

Sprossenbarriere und Sprossengeländer

Schlafbereich (Über der Eingangstür):

Offenes Regal

Sprossenbarriere

Heizung:

Klimaanlage (Heizen/Kühlen)

Fußbodenheizung im Hauptraum

Fußbodenheizung Badezimmer

Extras:

Plissees

8 x Stabilisierungstützen

Hausaufstellung

Transport:

1,50 € netto pro Kilometer

Kaufpreis Netto


19% MwSt.

Kaufpreis Brutto

58.778,50 €

11.167,92 €

69.946,42 €

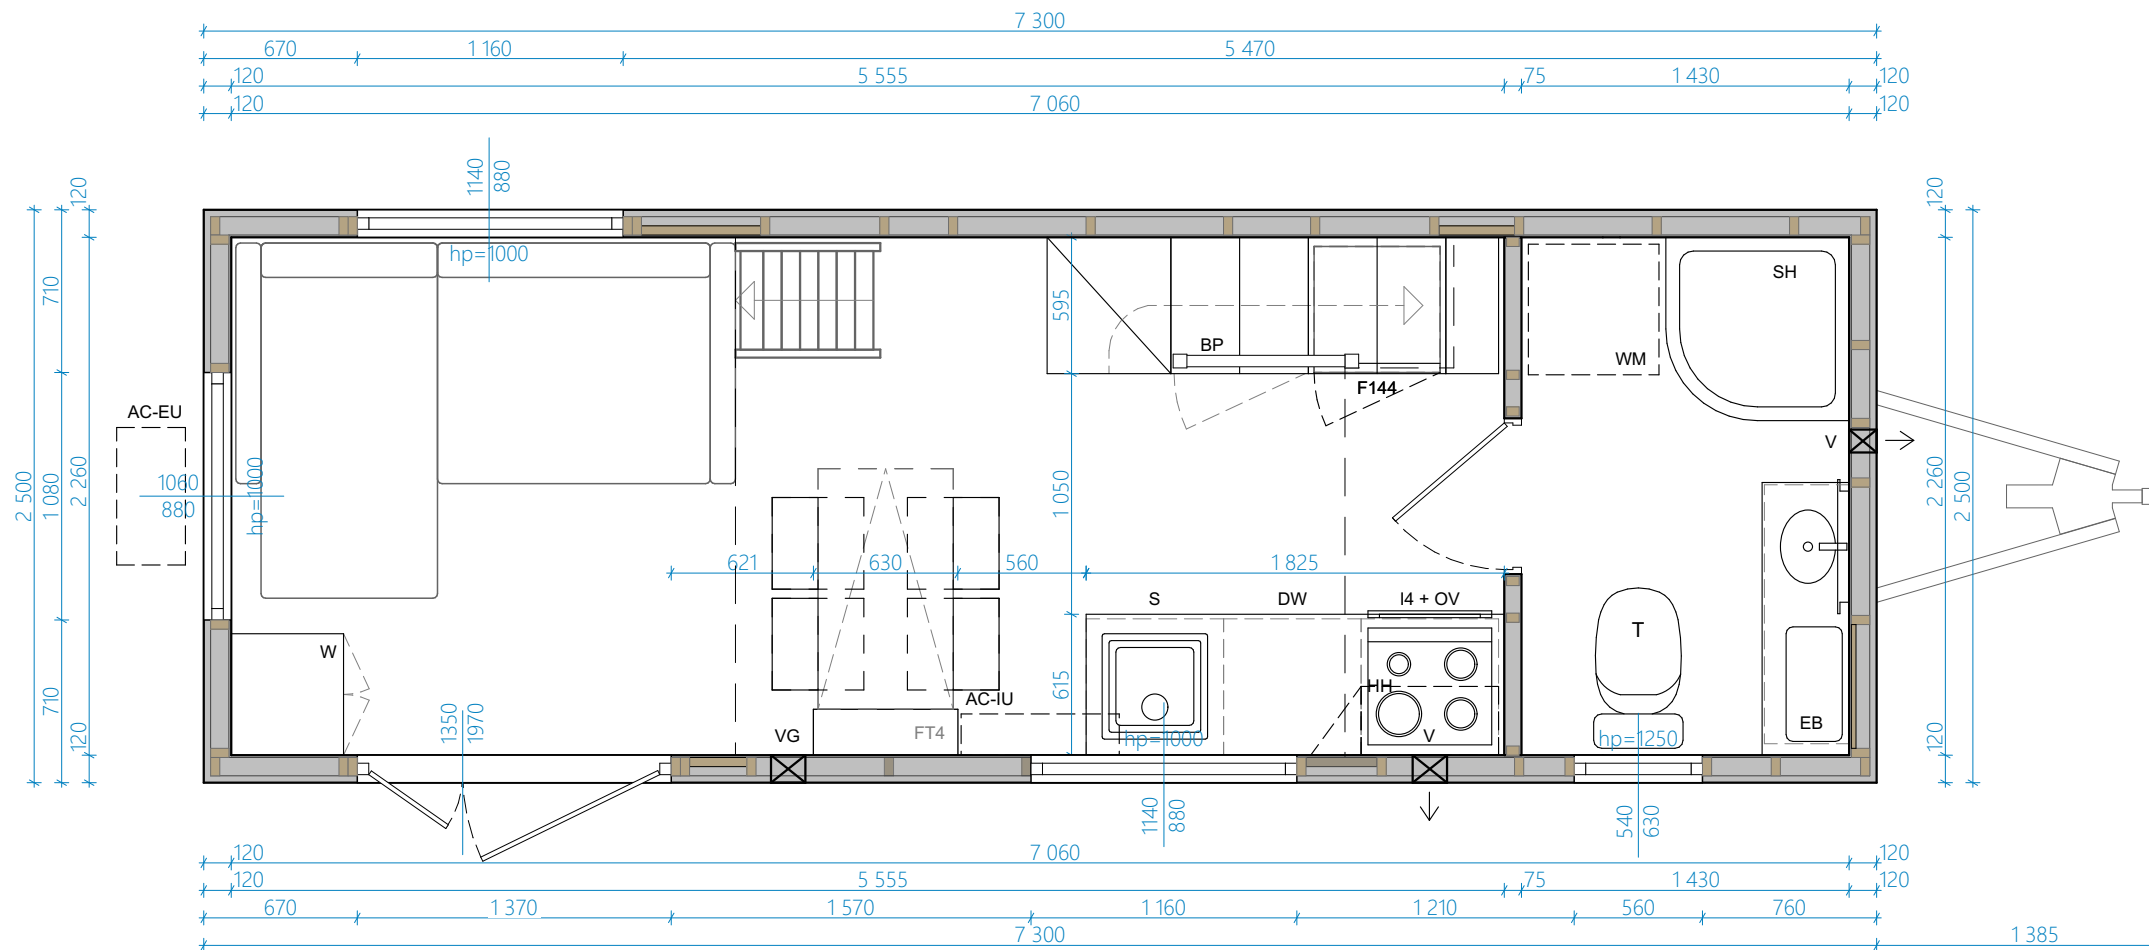

UWAGA:

Informacje o wyposażeniu, rodzaju instalacji, dodatkowych elementach, kolorystyce, itp. są zawarte w specyfikacji i wg niej mają być wykonane!

UWAGI OGÓLNE:

1. WYMIAROWANIE W MILIMETRACH (oprócz rzędnych, podanych w metrach)
2. Rzędna 0,00 projektu - powierzchnia wykończona posadzką
3. Przed przystąpieniem do prac sprawdzić wymiary, w razie różnic skontaktować się z projektantem
4. Oznaczenia symboli są podane w legendzie na osobnym arkuszu dołączonym do projektu

TEMAT:

PORTO - TINY HOUSE

TYTUŁ:

ARCHITEKTURA - RZUT PARTERU

DATA:


21.05.2024


DOM NR:

459

RYS. NR:

1

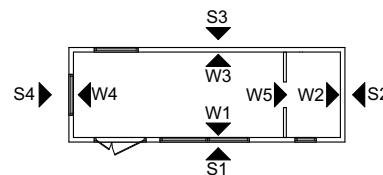

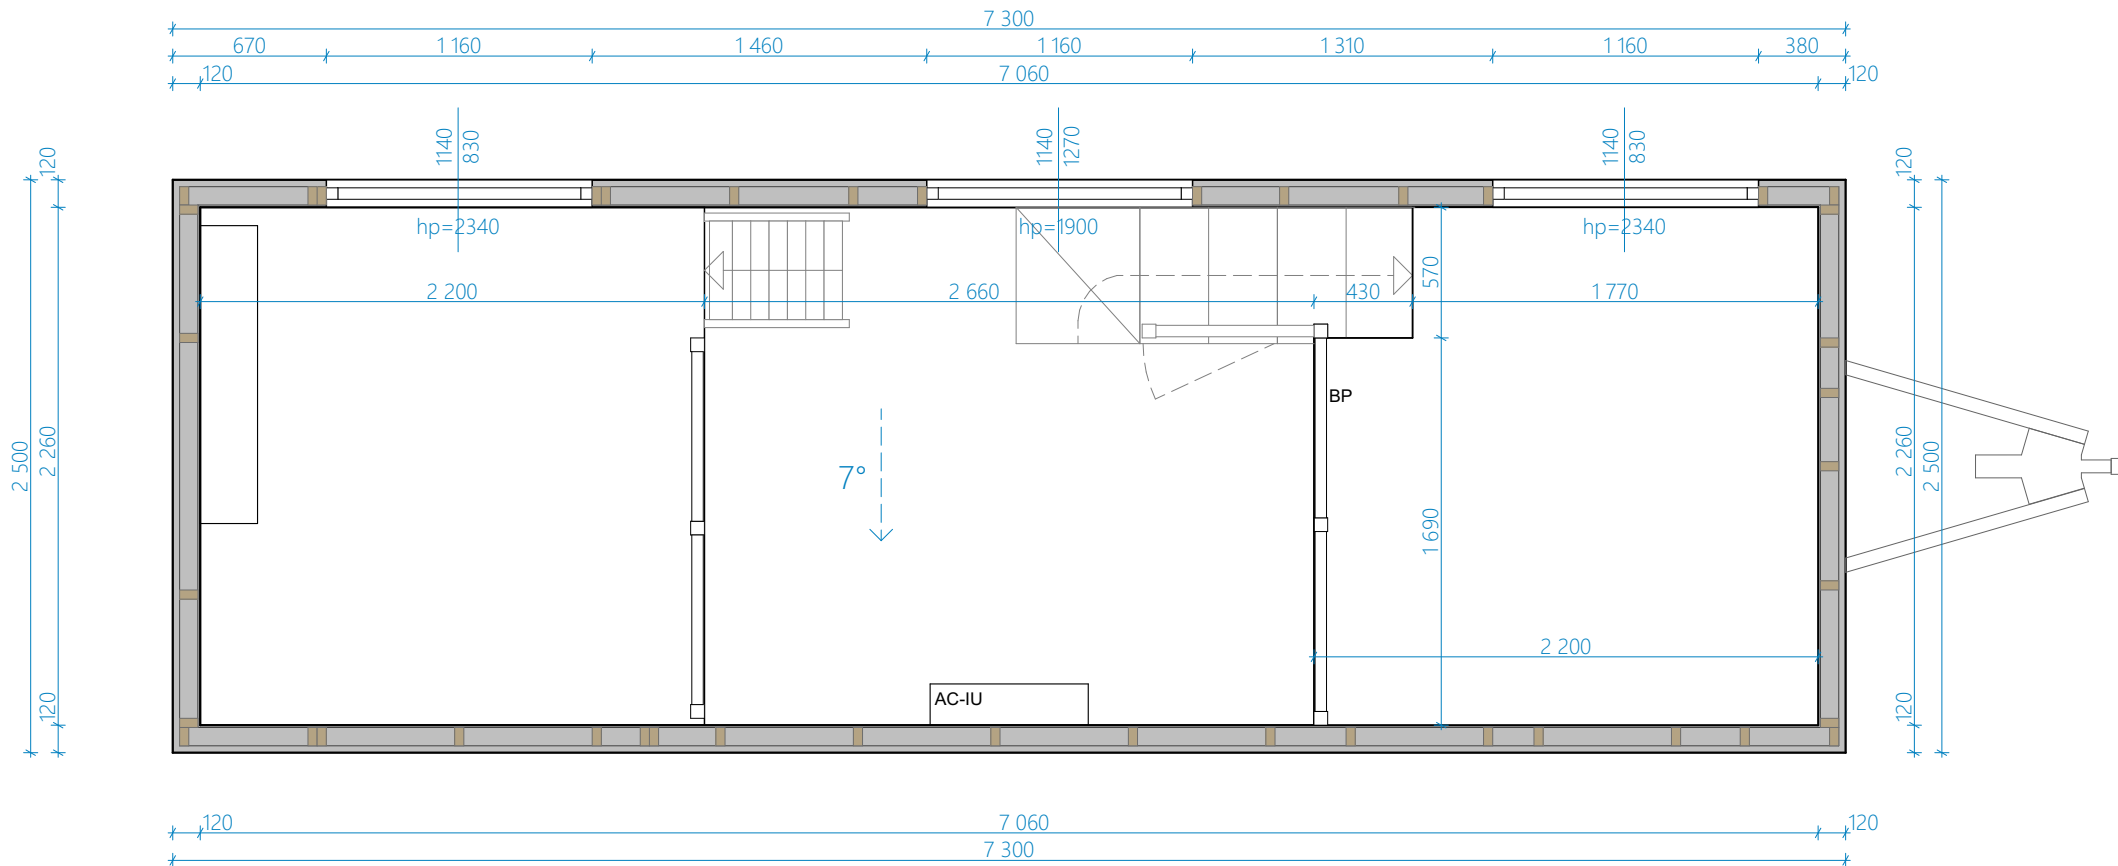


UWAGA:

Informacje o wyposażeniu, rodzaju instalacji, dodatkowych elementach, kolorystyce, itp. są zawarte w specyfikacji i wg niej mają być wykonane!

UWAGI OGÓLNE:

1. WYMIAROWANIE W MILIMETRACH (oprócz rzędnych, podanych w metrach)
2. Rzędna 0,00 projektu - powierzchnia wykończonej posadzki
3. Przed przystąpieniem do prac sprawdzić wymiary, w razie różnic skontaktować się z projektantem
4. Oznaczenia symboli są podane w legendzie na osobnym arkuszu dołączonym do projektu

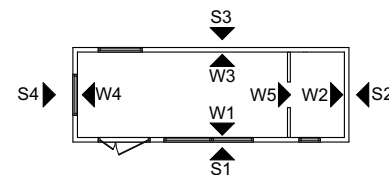

TEMAT:

PORTO - TINY HOUSE

DATA:

21.05.2024

TYTUŁ:

ARCHITEKTURA - RZUT ANTRESOLI


DOM NR:

459

RYS. NR:


2



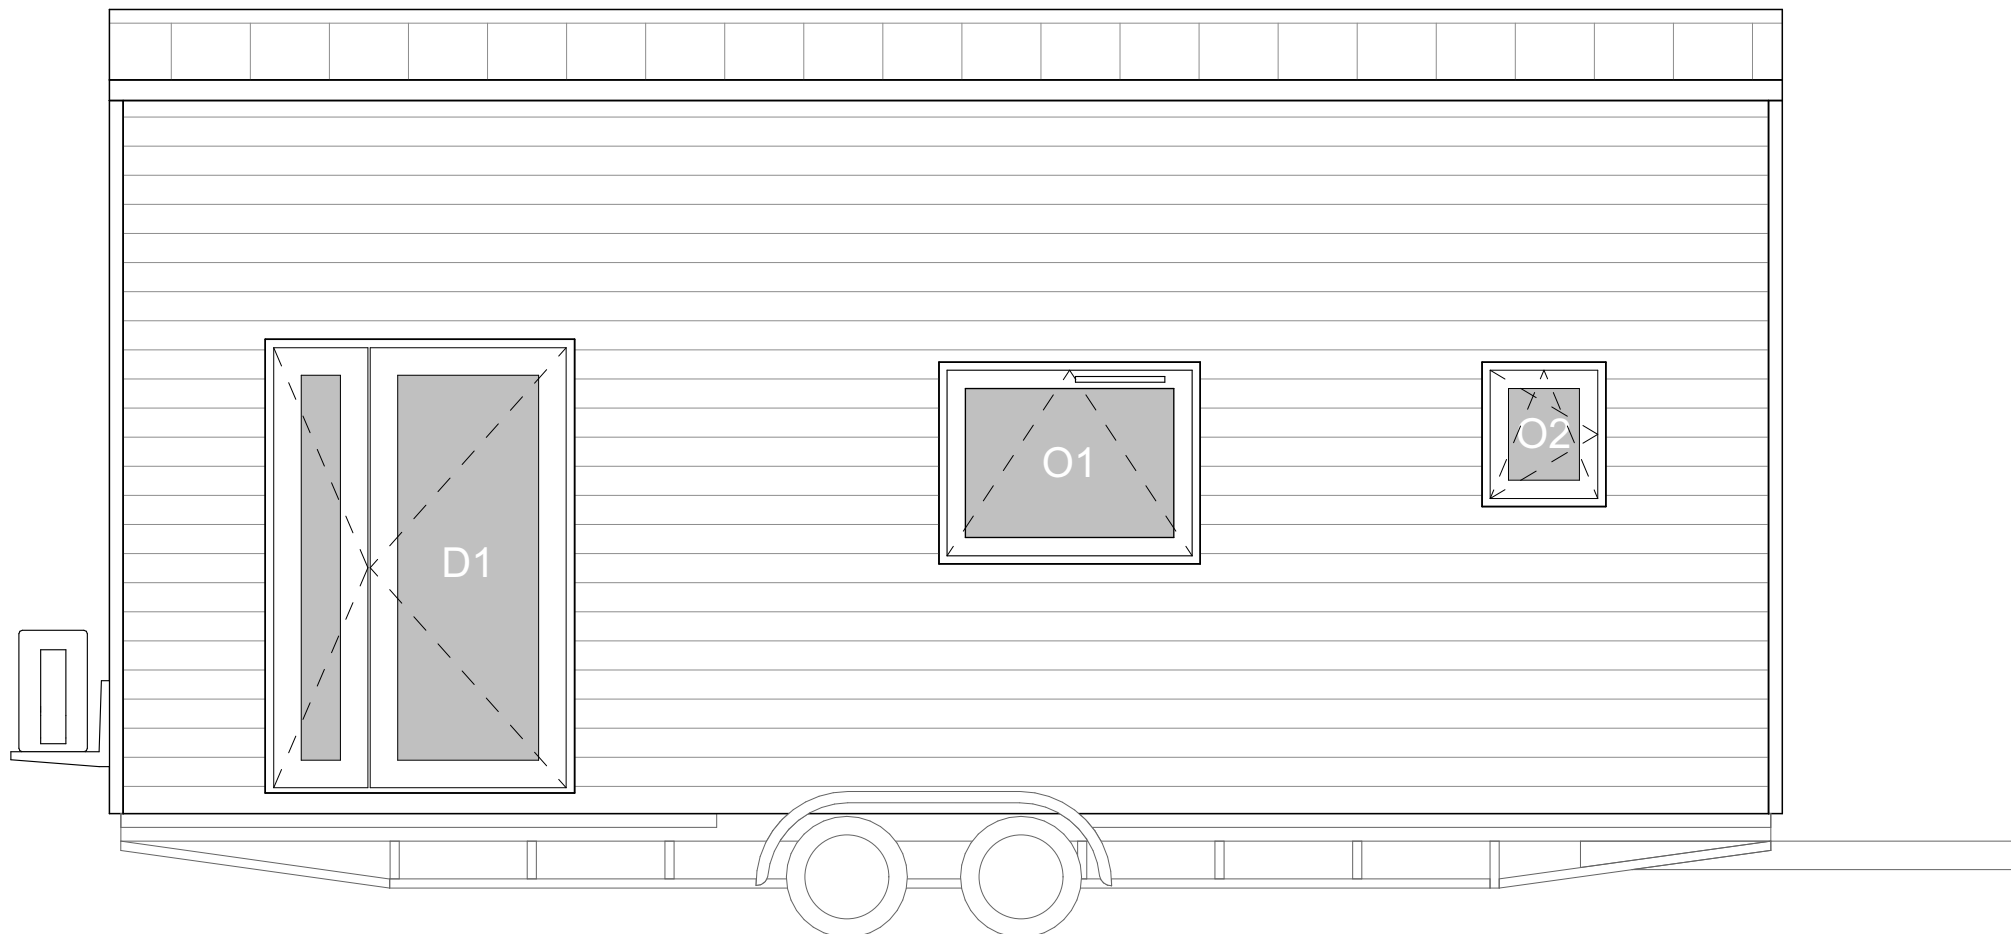


UWAGA:
Informacje o wyposażeniu, rodzaju instalacji, dodatkowych elementach, kolorystyce, itp. są zawarte w specyfikacji i wg niej mają być wykonane!

UWAGI OGÓLNE:
1. WYMIAROWANIE W MILIMETRACH (oprócz rzędnych, podanych w metrach)
2. Rzędna 0,00 projektu - powierzchnia wykończonej posadzki
3. Przed przystąpieniem do prac sprawdzić wymiary, w razie różnic skontaktować się z projektantem
4. Oznaczenia symboli są podane w legendzie na osobnym arkuszu dołączonym do projektu

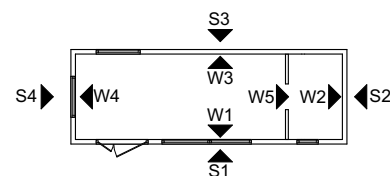


TEMAT: PORTO - TINY HOUSE	DATA: 21.05.2024
TYTUŁ: ARCHITEKTURA - ELEWACJA S1	DOM NR: 459
	RYS. NR: 3

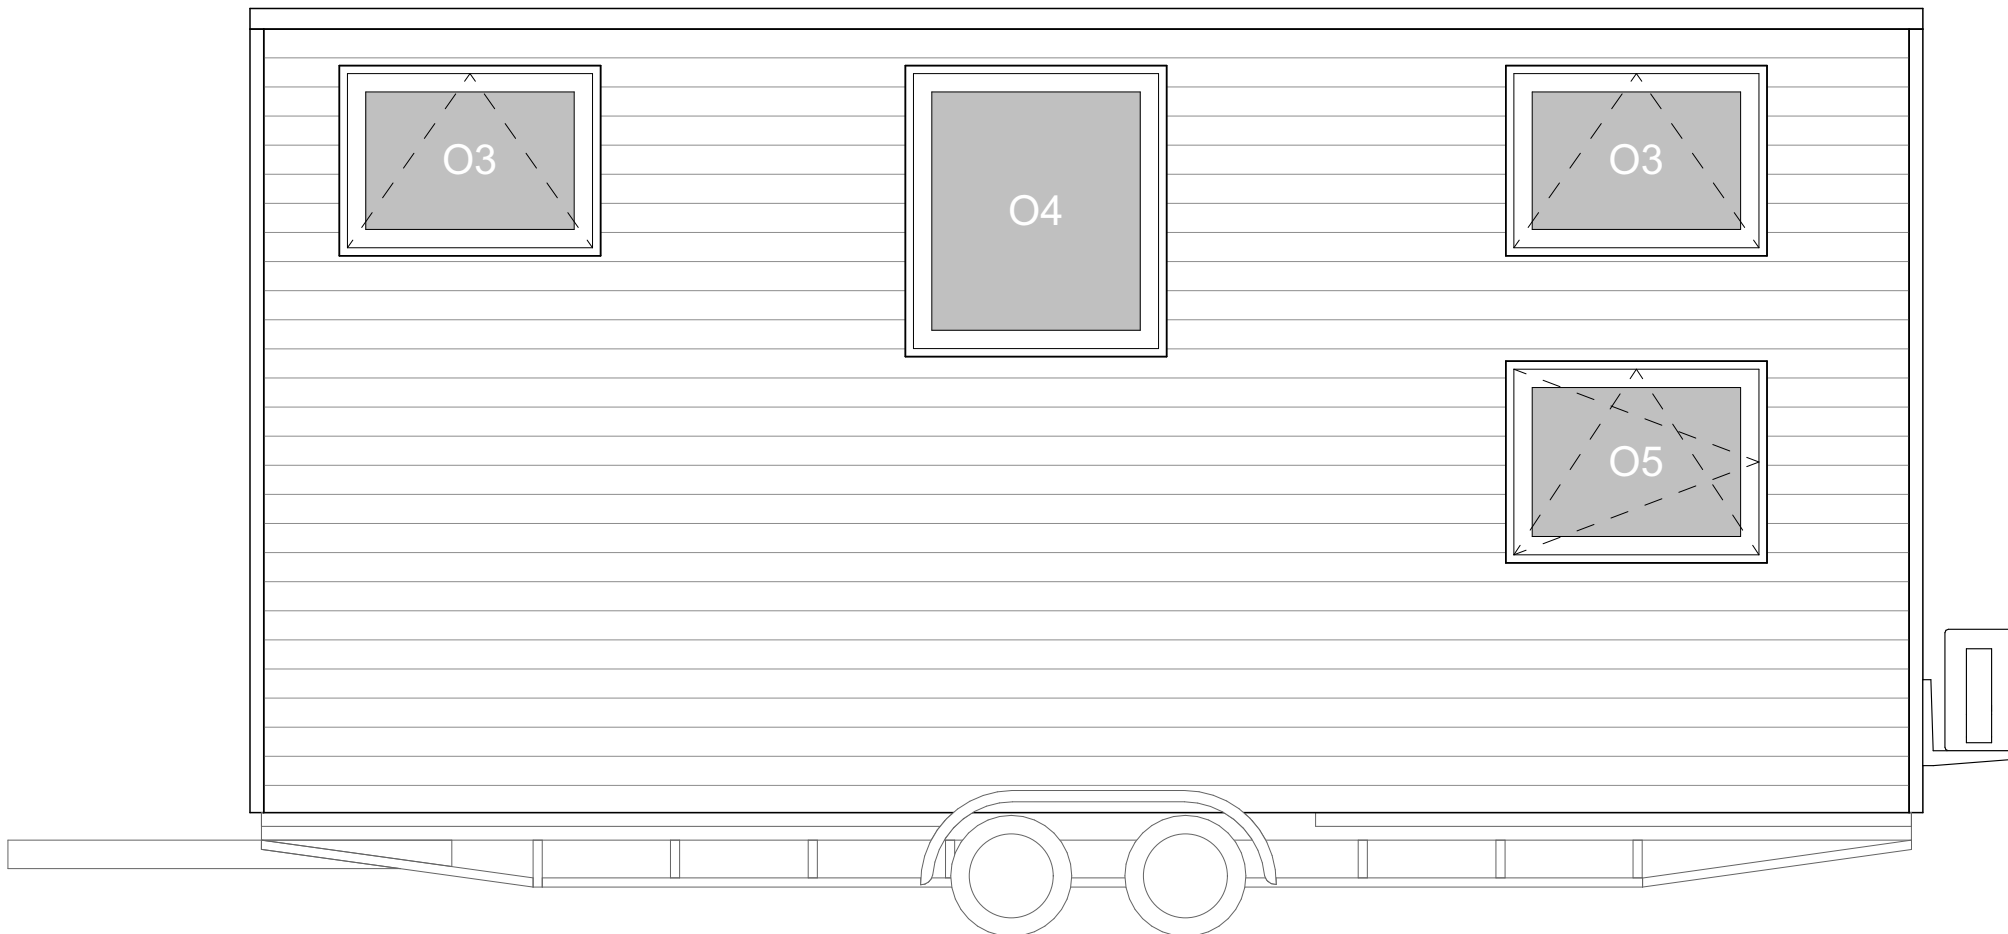


UWAGA:
Informacje o wyposażeniu, rodzaju instalacji, dodatkowych elementach, kolorystyce, itp. są zawarte w specyfikacji i wg niej mają być wykonane!

- UWAGI OGÓLNE:**
1. WYMIAROWANIE W MILIMETRACH (oprócz rzędnych, podanych w metrach)
 2. Rzędna 0,00 projektu - powierzchnia wykończonej posadzki
 3. Przed przystąpieniem do prac sprawdzić wymiary, w razie różnic skontaktować się z projektantem
 4. Oznaczenia symboli są podane w legendzie na osobnym arkuszu dołączonym do projektu

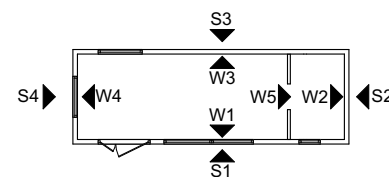


TEMAT:	DATA:
PORTO - TINY HOUSE	21.05.2024
TYTUŁ:	DOM NR:
ARCHITEKTURA - ELEWACJA S3	459
	RYS. NR:
	4



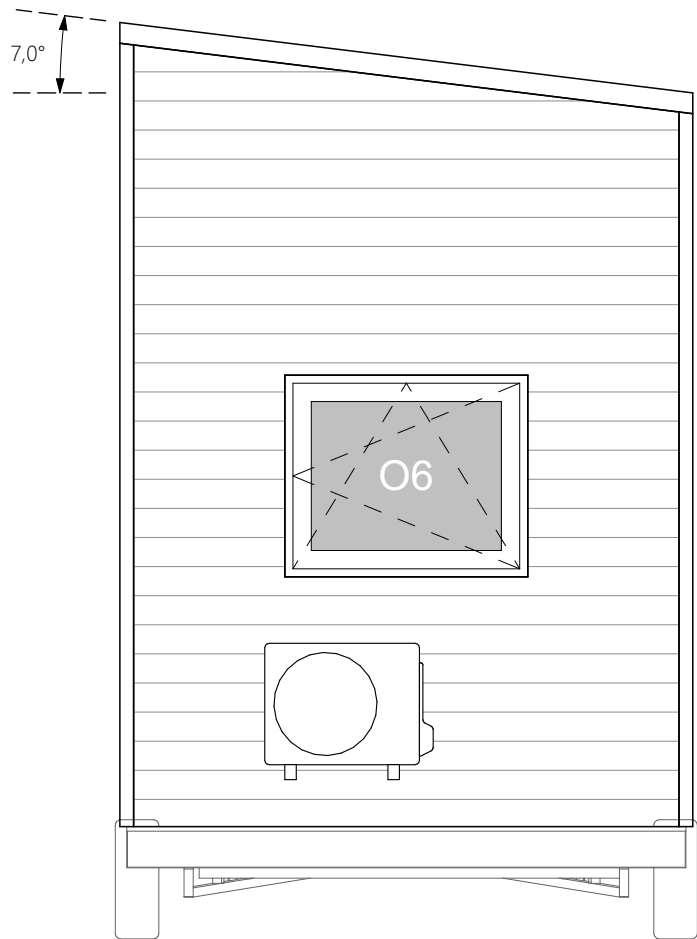


S4

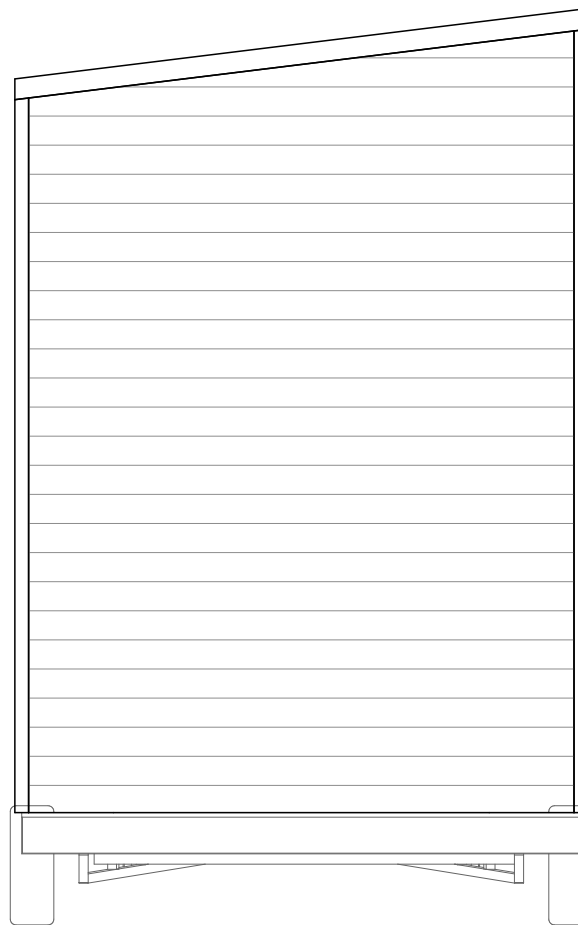

S2

UWAGA:
Informacje o wyposażeniu, rodzaju instalacji, dodatkowych elementach, kolorystyce, itp. są zawarte w specyfikacji i wg niej mają być wykonane!

UWAGI OGÓLNE:
1. WYMIAROWANIE W MILIMETRACH (oprócz rzędnych, podanych w metrach)
2. Rzędna 0,00 projektu - powierzchnia wykończonej posadzki
3. Przed przystąpieniem do prac sprawdzić wymiary, w razie różnic skontaktować się z projektantem
4. Oznaczenia symboli są podane w legendzie na osobnym arkuszu dołączonym do projektu

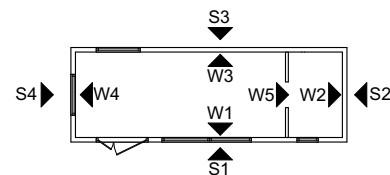

TEMAT:	DATA:
PORTO - TINY HOUSE	21.05.2024
TYTUŁ:	DOM NR:
ARCHITEKTURA - ELEWACJE S2 S4	459
	RYS. NR:
	5

