

Ausstattungsliste Porto 574

Porto Comfort 720cm
Anhängen SYMA
Isolierung: Mineralwolle
Fassade: Thermokiefer
2 Mezzanine Standard
Zweiflügelige Eingangstür
Standard-PVC-Fenster
Laminatboden im Hauptraum
Laminatboden im Badezimmer
Innenwandverkleidung: Fichtenbretter

Strom und Beleuchtung: LED-Lampen, alle Leitungen in
Flexrohren, Schalttafel mit Leistungsschalter, strategisch
platzierte Steckdosen und Lichtschalter
Europäischer Standard (3-phasig 400 V 32 A)
Steckdose Typ F (SCHUKO)

Sanitär: Wasserzulauf mit Adapter von 22 mm PEM-Rohr auf 15
mm Edelstahlrohre, alle Sanitäranlagen außerhalb der Wände:
sichtbare Edelstahlrohre im Badezimmer und versteckt in
Küchenschränken. 40 mm Abflussrohr von
Küchenspüle/Geschirrspüler

Wohnzimmer:

Strohlampe

Badezimmer:

Vollverglaster Eckduschanne
Klassische Toilette
Waschbeckenschrank
Elektrischer Warmwasseraufbereiter 50L (Ariston)
Waschmaschinenvorbereitung (Steckdose + Wasserzulauf +
Ablauf)
LED-Spiegel
Flügeltür

Küche:

AW1-01 SET- Spülenschrank- 3 Schubladenschrank-
Backofenschrank
Dunstabzugshaube verbaut im Schrank (Kernau) –
Doppelhänge-Eckregal

AW3-01 SET –
„Treppe für Zwischengeschoss- Platz für Kühlschrank 144cm –
Apothekerschrank“
Elektrischer Backofen
4-Flammen-Induktion
Kühlschrank 144cm (weiß)
Waschbecken Amsterdam (schwarz)
Spritzschutzwand (weiß)
Tisch als Regal
4x Klapphocker (weiß)

Schlafbereich (Über dem Badezimmer):

Sprossenabspernung und Sprossenhandlauf

Schlafbereich (Über der Eingangstür):

Sprossenbarriere
Leiter

Heizungsart:

Fußbodenheizung im Hauptraum
Fußbodenheizung im Badezimmer
Klimaanlage (heizen/kühlen)

Extras:

TV-Vorbereitung
Innenjalousien (Jalousien)
Außentreppe 180cm
Montage- und Nivellierungsservice (Betonsteine inklusive)
8 x Stützen unterhalb des Hauses

Transport:


1,50 € netto pro Kilometer

Kaufpreis Netto
19% MwSt.
Kaufpreis Brutto

55.725,00 €
10.587,75 €
66.312,75 €

FARBSCHEMA 574

Externe Elemente	
Fassade	AU-729 - GRÜN
Dach	anthrazit matt 7016M
Metallrahmen um Außentüren und Fenster	anthrazit matt 7016M
Äußere Metallecken des Hauses	anthrazit matt 7016M
Windows	innen weiß, außen anthrazit
Hauptraum	
Innenwände im Hauptraum	D410 Deckweiß
Decke im Hauptraum	WD 670 HG AU NB Transparent
Boden im Hauptraum	D4575 Eichen- Pfauenpaneele
Fußleisten im Hauptraum	D410 Deckweiß
Rahmen um Innentüren und Fenster	D410 Deckweiß
Mezzanin	
Etage auf Zwischengeschossen	OSMO 3164
Fußleisten auf Zwischengeschossen	D410 Deckweiß
Zwischengeschossträger	OSMO 3164
Decke unter Zwischengeschoss	D410 Deckweiß
Badezimmer	
Badezimmerwände	D410 Deckweiß
Duschwände	3091 – HG Denver White 6030 (mit Fugenmörtel)
Badezimmerboden	D4575 Eichen- Pfauenpaneele
Fußleisten im Badezimmer	D410 Deckweiß
Badezimmerdecke	D410 Deckweiß
Rahmen um das Fenster	D410 Deckweiß
Badezimmertür	Saicos 3305
MÖBELFARBSCHEMA	
Badmöbelkorpusse	Weiß
Badmöbelfronten	weiß geätzt
Badezimmerarbeitsplatte	Saicos 3305
Küchen- und Wohnzimmermöbelkorpusse	Weiß
Küchen- und Wohnzimmermöbelfronten	weiß geätzt
Küchenarbeitsplatte	Saicos 3305
Tisch	Korpus weiß, Rest Saicos 3305
Treppenstufen	Saicos 3305
Zubehör	Osmo 3164
Badezimmerausstattung	Silber
Küchenausstattung	Schwarz
Möbelgriffe	länglich schwarz
Plissees	beige Socorro Pearl 102s

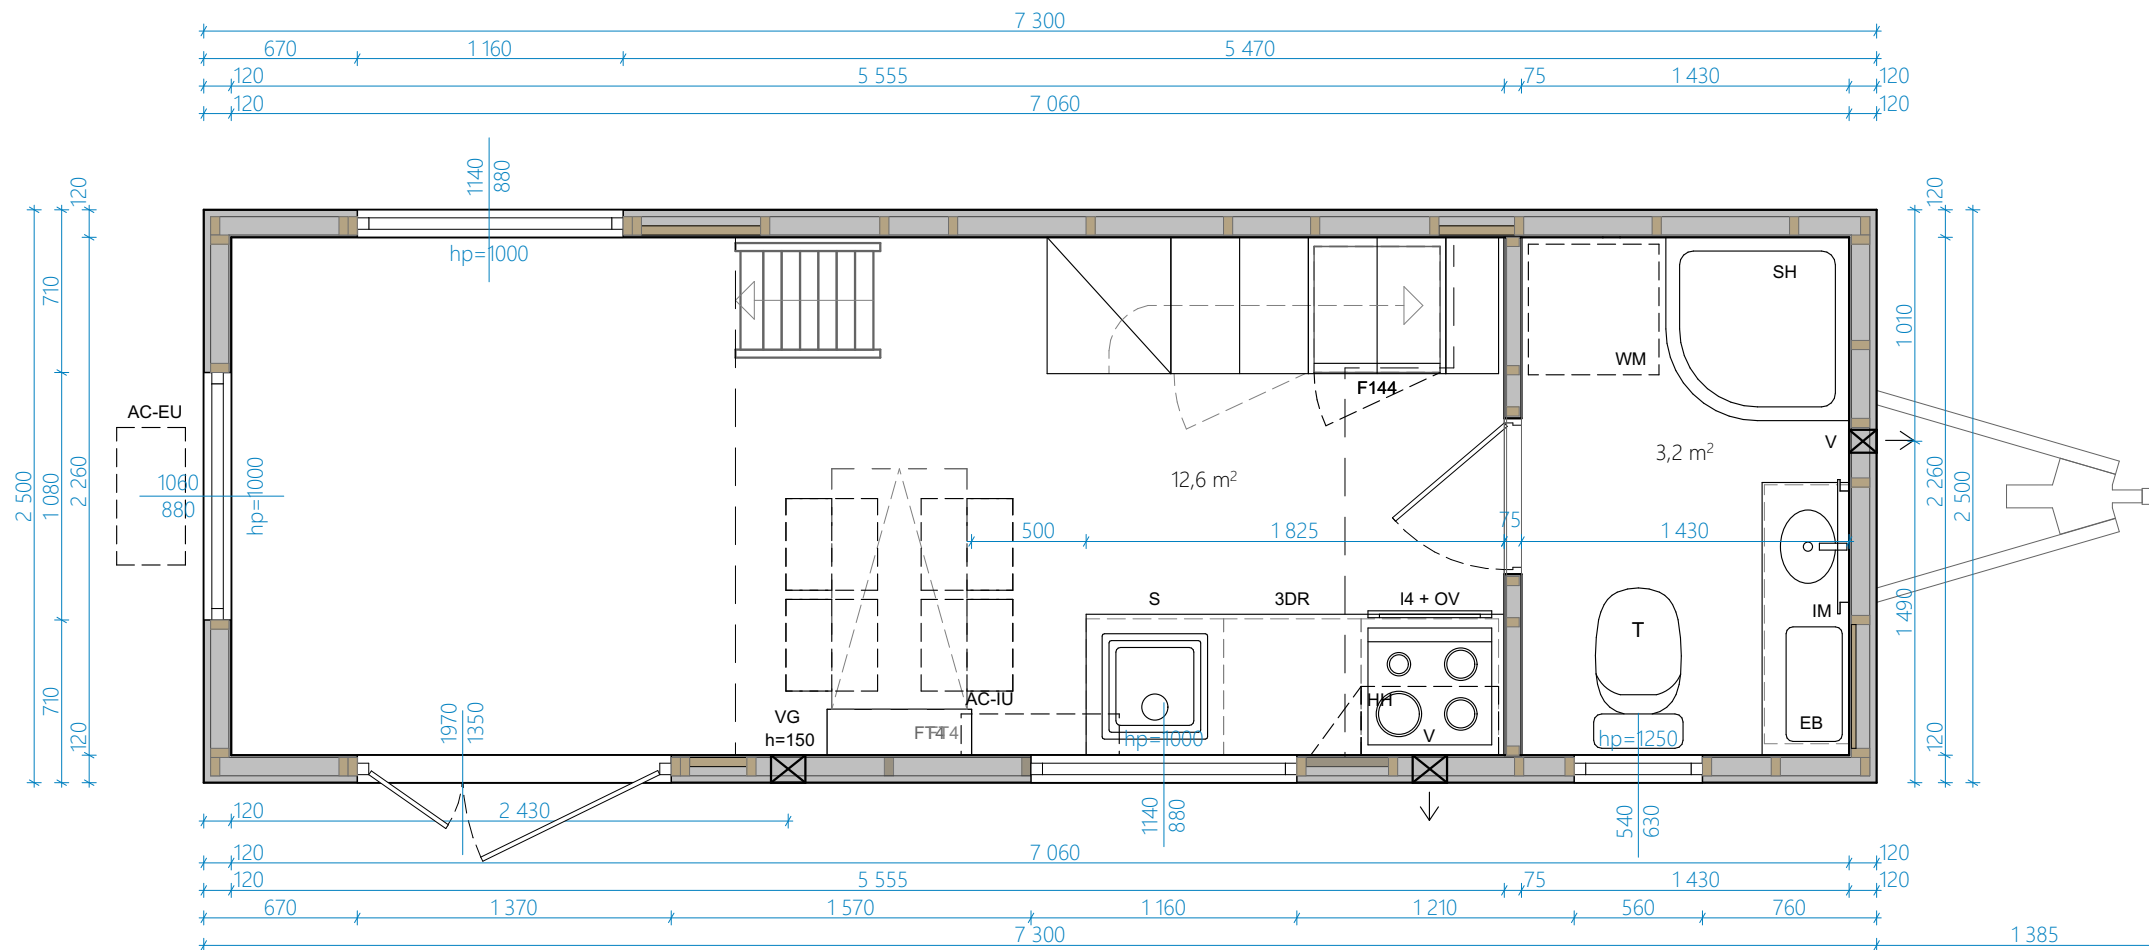

UWAGA:

Informacje o wyposażeniu, rodzaju instalacji, dodatkowych elementach, kolorystyce, itp. są zawarte w specyfikacji i wg niej mają być wykonane!

UWAGI OGÓLNE:

1. WYMIAROWANIE W MILIMETRACH (oprócz rzędnych, podanych w metrach)
2. Rzędna 0,00 projektu - powierzchnia wykończona posadzką
3. Przed przystąpieniem do prac sprawdzić wymiary, w razie różnic skontaktować się z projektantem
4. Oznaczenia symboli są podane w legendzie na osobnym arkuszu dołączonym do projektu

TEMAT:

PORTO - TINY HOUSE

TYTUŁ:

ARCHITEKTURA - RZUT PARTERU

DATA:


22.08.2025


DOM NR:

574

RYS. NR:

1

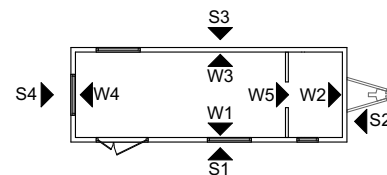

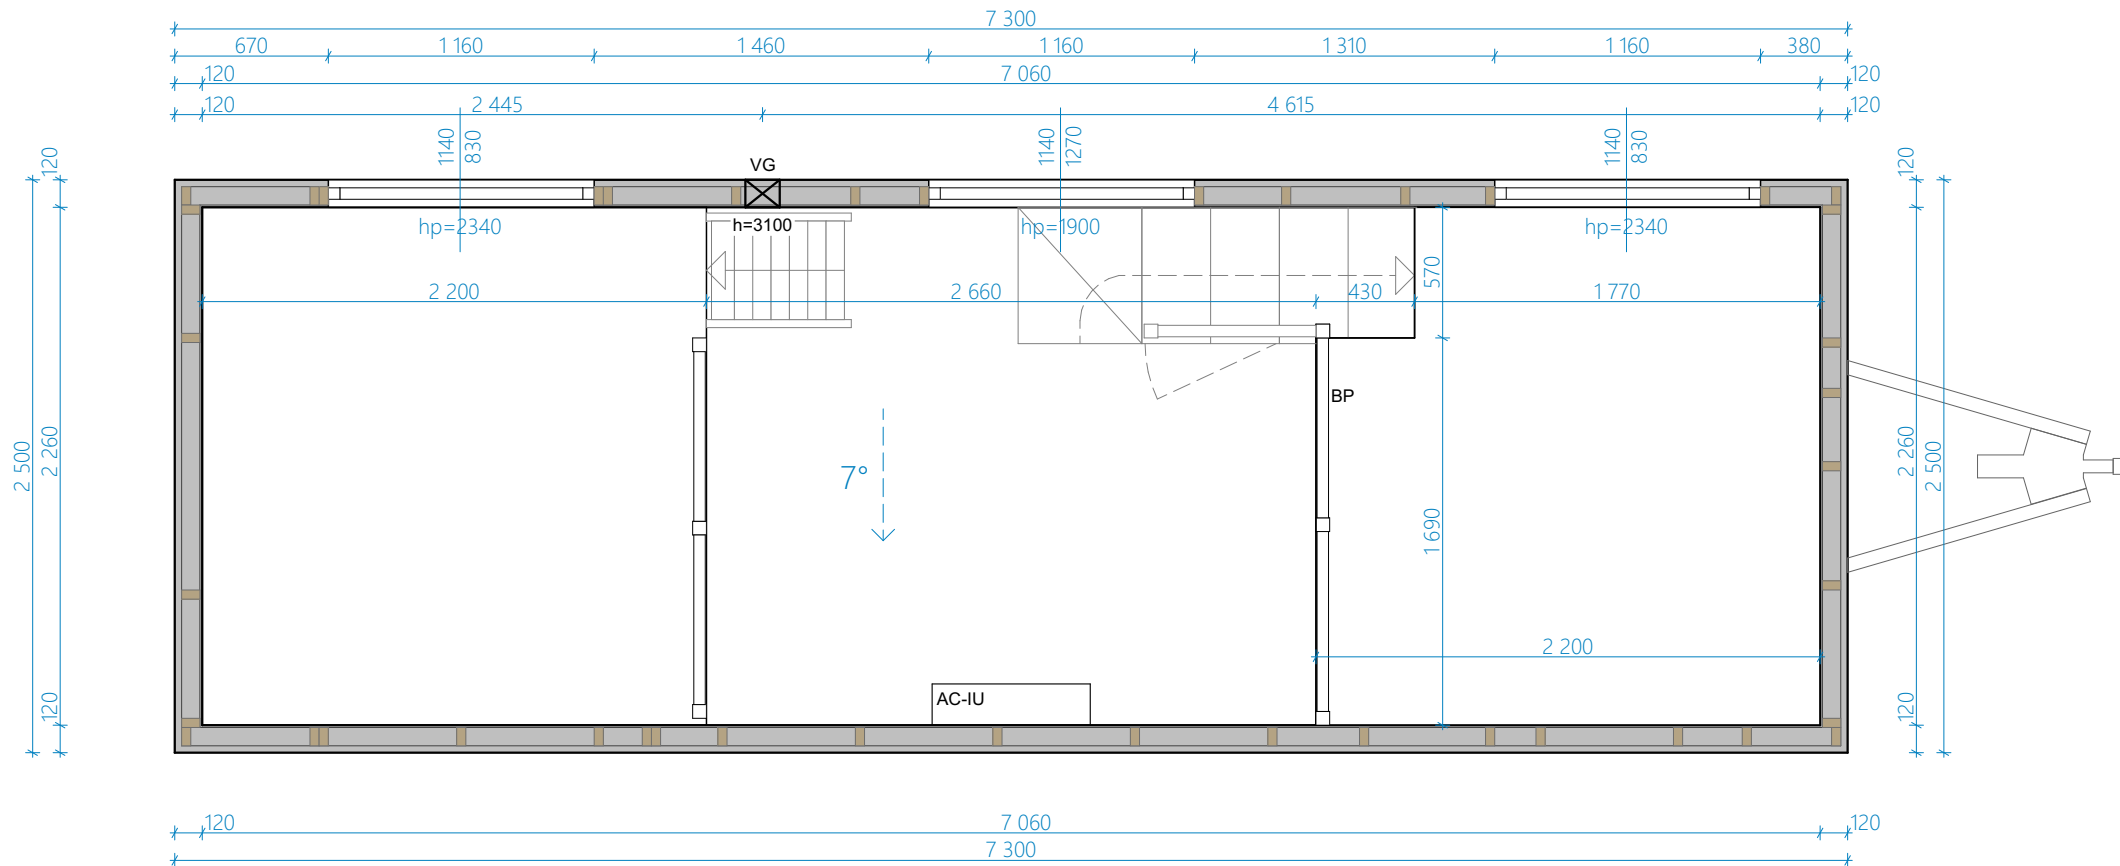


UWAGA:

Informacje o wyposażeniu, rodzaju instalacji, dodatkowych elementach, kolorystyce, itp. są zawarte w specyfikacji i wg niej mają być wykonane!

UWAGI OGÓLNE:

1. WYMIAROWANIE W MILIMETRACH (oprócz rzędnych, podanych w metrach)
2. Rzędna 0,00 projektu - powierzchnia wykończonej posadzki
3. Przed przystąpieniem do prac sprawdzić wymiary, w razie różnic skontaktować się z projektantem
4. Oznaczenia symboli są podane w legendzie na osobnym arkuszu dołączonym do projektu

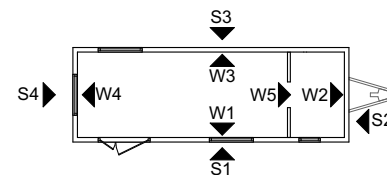

TEMAT:

PORTO - TINY HOUSE

DATA:

22.08.2025

TYTUŁ:

ARCHITEKTURA - RZUT ANTRESOLI


DOM NR:

574

RYS. NR:

2



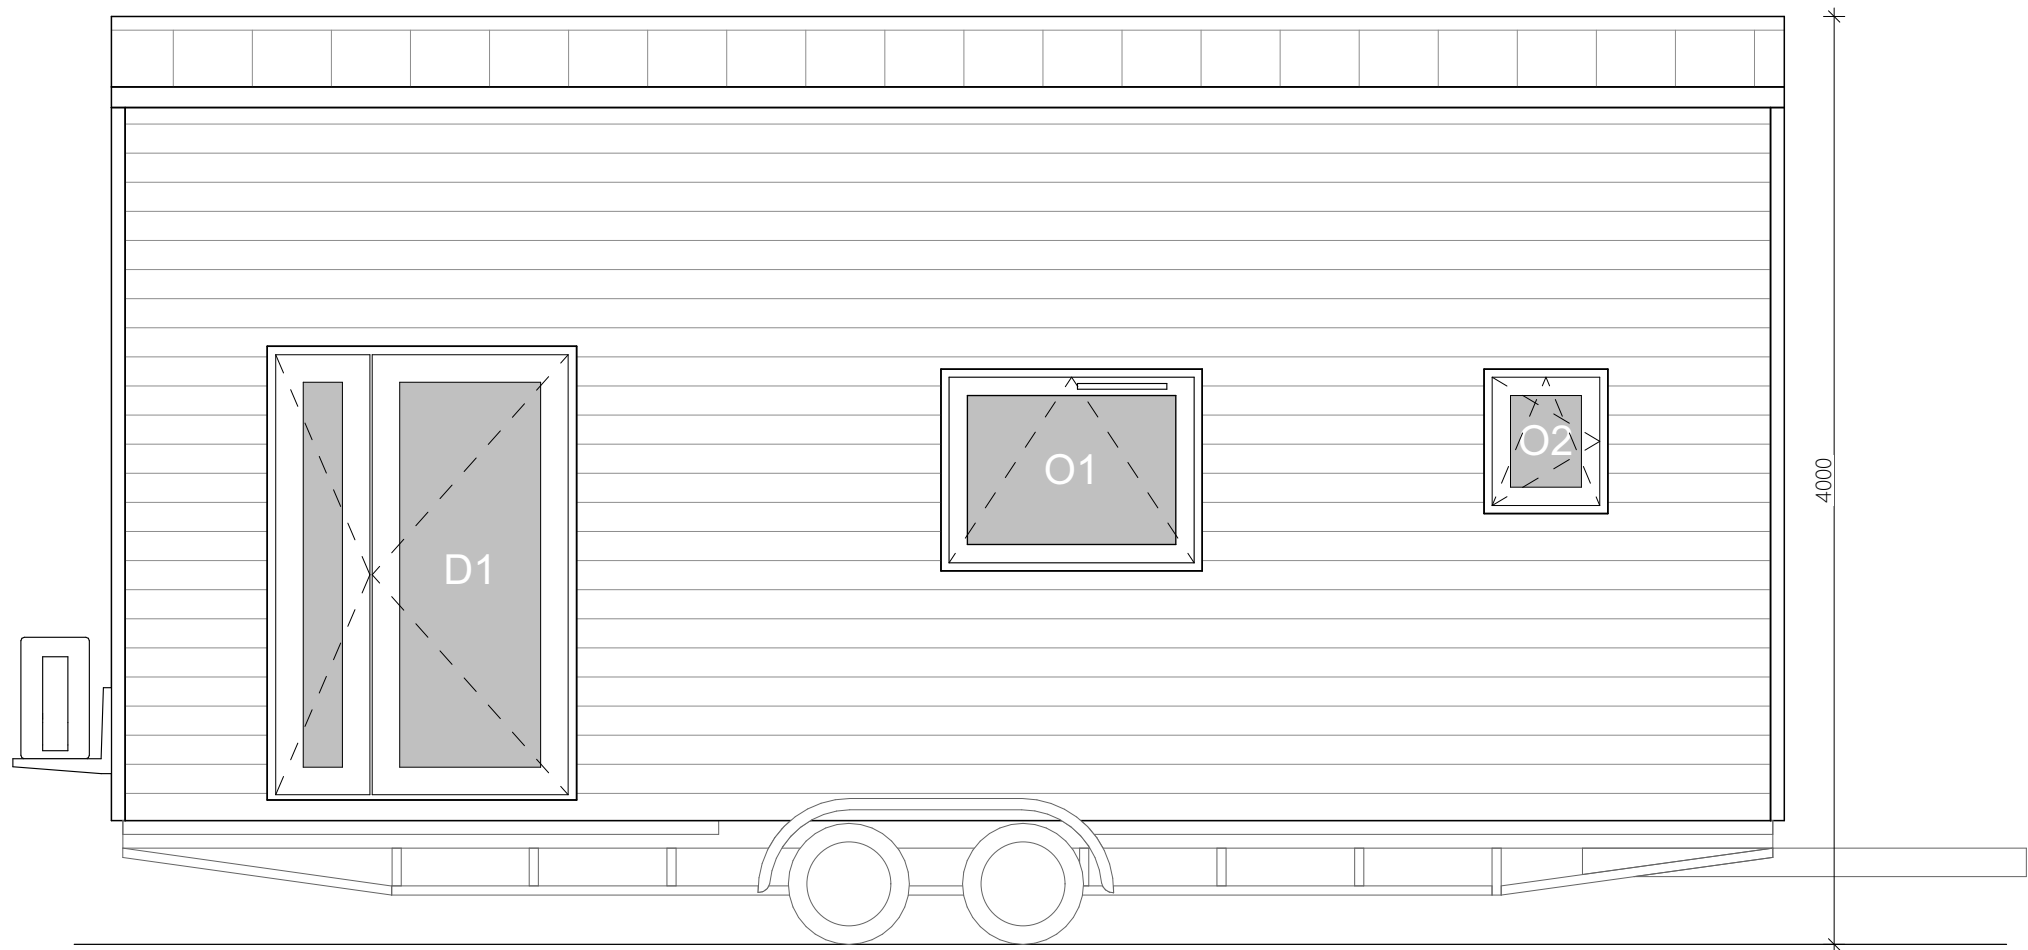

UWAGA:
Informacje o wyposażeniu, rodzaju instalacji, dodatkowych elementach, kolorystyce, itp. są zawarte w specyfikacji i wg niej mają być wykonane!

UWAGI OGÓLNE:
1. WYMIAROWANIE W MILIMETRACH (oprócz rzędnych, podanych w metrach)
2. Rzędna 0,00 projektu - powierzchnia wykończonej posadzki
3. Przed przystąpieniem do prac sprawdzić wymiary, w razie różnic skontaktować się z projektantem
4. Oznaczenia symboli są podane w legendzie na osobnym arkuszu dołączonym do projektu

TEMAT:

PORTO - TINY HOUSE

DATA:

22.08.2025

TYTUŁ:


ARCHITEKTURA - ELEWACJA S1


DOM NR:

574

RYS. NR:


3

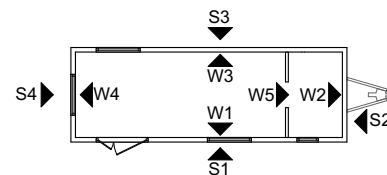

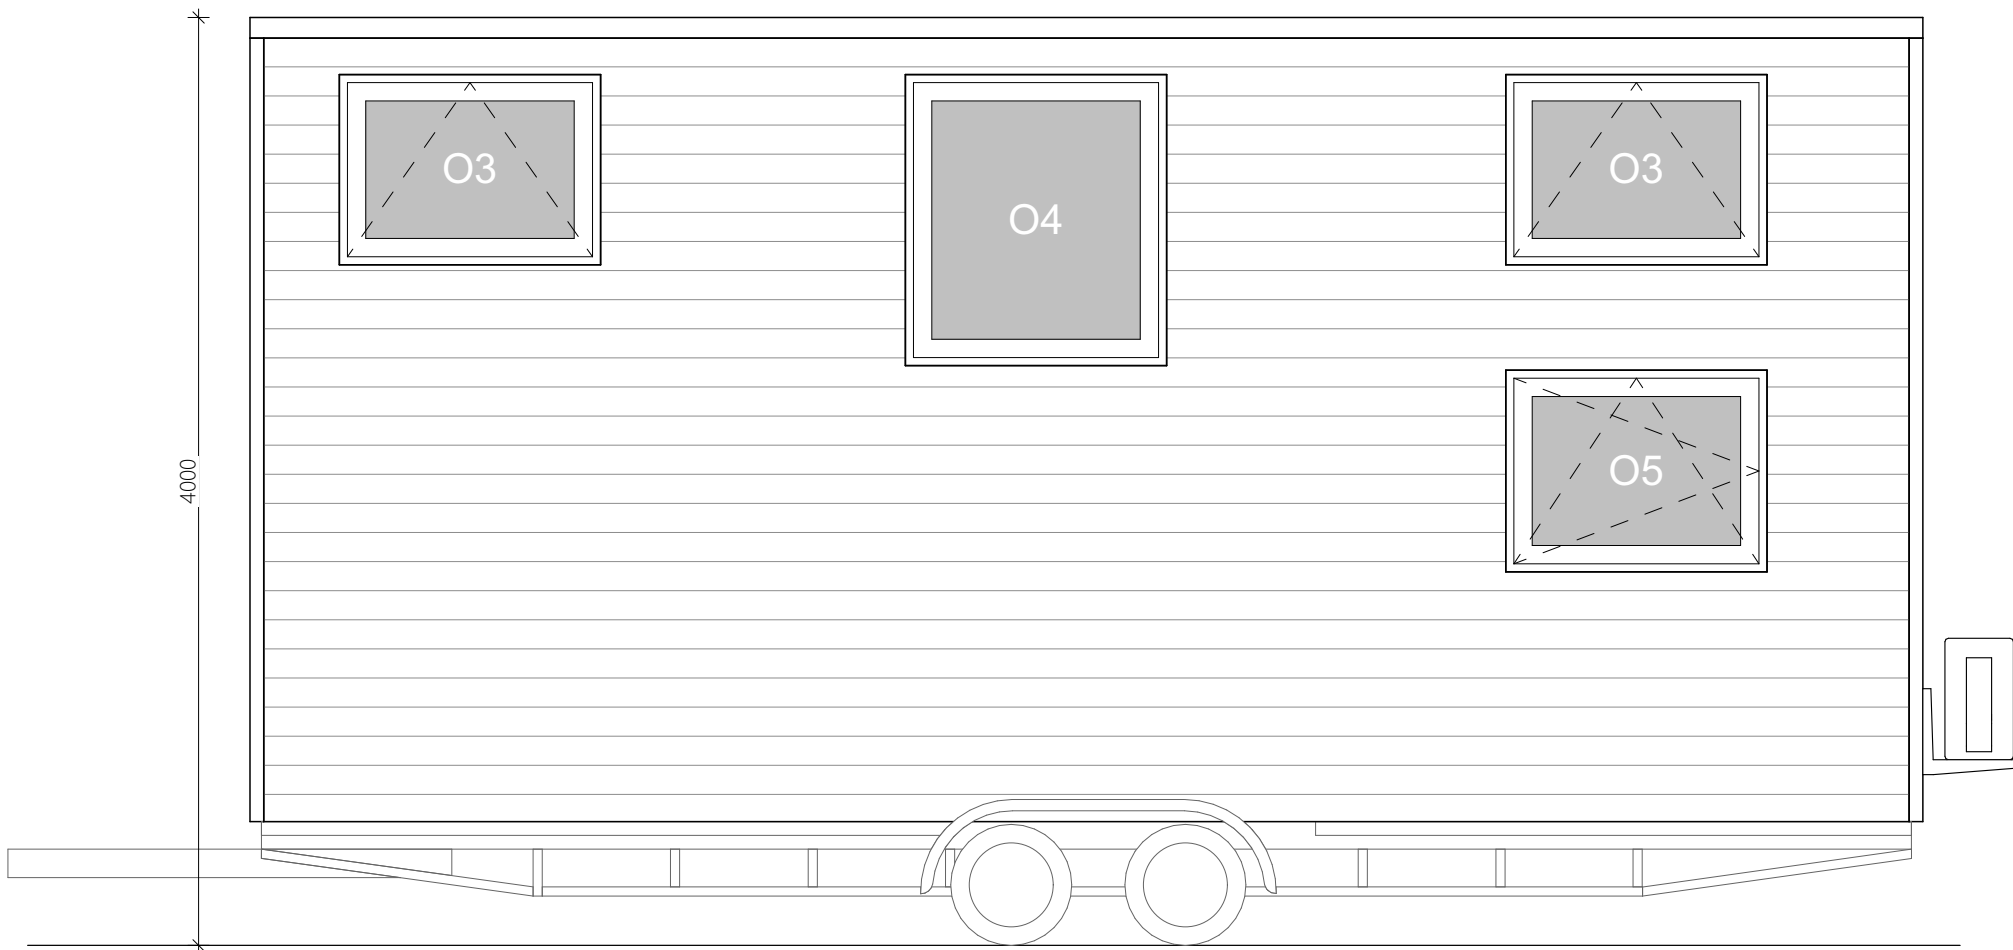


UWAGA:
Informacje o wyposażeniu, rodzaju instalacji, dodatkowych elementach, kolorystyce, itp. są zawarte w specyfikacji i wg niej mają być wykonane!

UWAGI OGÓLNE:
1. WYMIAROWANIE W MILIMETRACH (oprócz rzędnych, podanych w metrach)
2. Rzędna 0,00 projektu - powierzchnia wykończonej posadzki
3. Przed przystąpieniem do prac sprawdzić wymiary, w razie różnic skontaktować się z projektantem
4. Oznaczenia symboli są podane w legendzie na osobnym arkuszu dołączonym do projektu

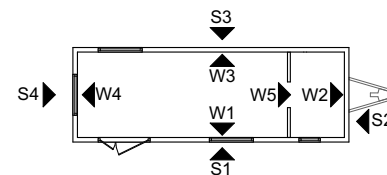

TEMAT: PORTO - TINY HOUSE	DATA: 22.08.2025
TYTUŁ: ARCHITEKTURA - ELEWACJA S3	DOM NR: 574
	RYS. NR: 4



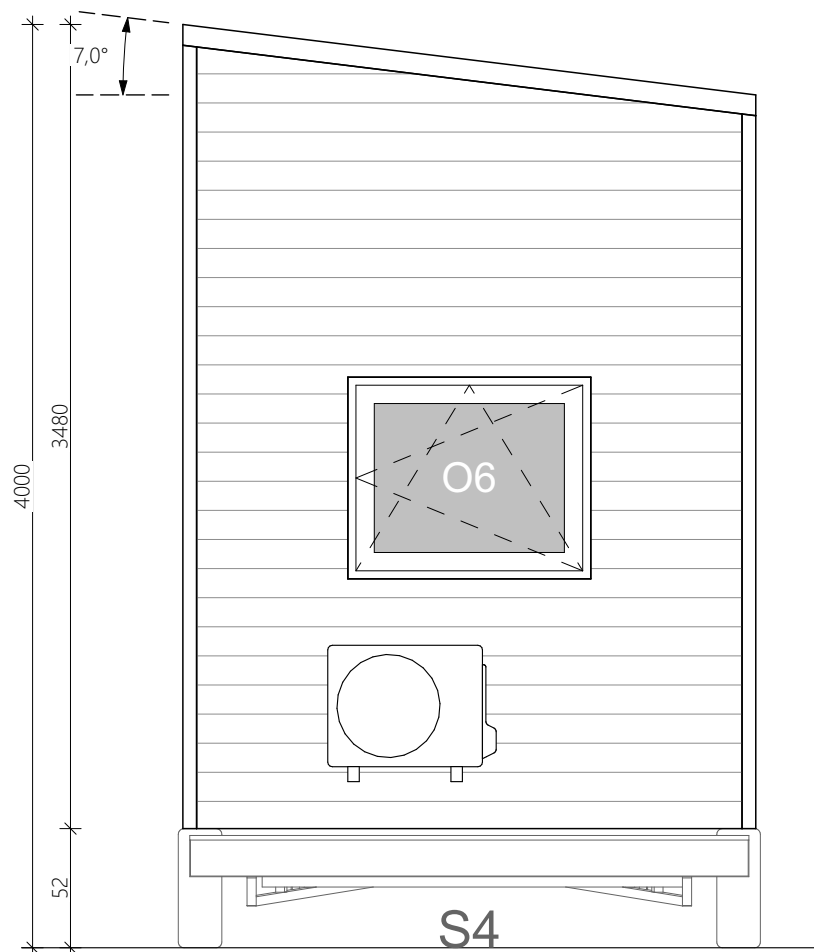


UWAGA:

Informacje o wyposażeniu, rodzaju instalacji, dodatkowych elementach, kolorystyce, itp. są zawarte w specyfikacji i wg niej mają być wykonane!

UWAGI OGÓLNE:

1. WYMIAROWANIE W MILIMETRACH (oprócz rzędnych, podanych w metrach)
2. Rzędna 0,00 projektu - powierzchnia wykończonej posadzki
3. Przed przystąpieniem do prac sprawdzić wymiary, w razie różnic skontaktować się z projektantem
4. Oznaczenia symboli są podane w legendzie na osobnym arkuszu dołączonym do projektu

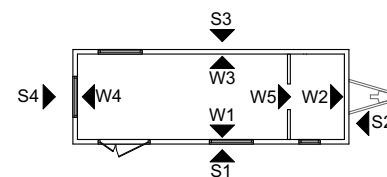

TEMAT:

PORTO - TINY HOUSE

DATA:

22.08.2025

TYTUŁ:

ARCHITEKTURA - ELEWACJE S2 S4

DOM NR:

574

RYS. NR:

5

