

Ausstattungsliste Porto 666

Porto Comfort 720cm
Anhängen SYMA
Isolierung: Mineralwolle
Fassade: Thermokiefer
2 Mezzanine Standard
Zweiflügelige Eingangstür
Standard-PVC-Fenster
Laminatboden im Hauptraum
Laminatboden im Badezimmer
Innenwandverkleidung: Fichtenbretter

Strom und Beleuchtung: LED-Lampen, alle Leitungen in Flexrohren, Schalttafel mit Leistungsschalter, strategisch platzierte Steckdosen und Lichtschalter
Europäischer Standard (3-phasig 400 V 32 A)
Steckdose Typ F (SCHUKO)

Sanitär: Wasserzulauf mit Adapter von 22 mm PEM-Rohr auf 15 mm Edelstahlrohre, alle Sanitäranlagen außerhalb der Wände: sichtbare Edelstahlrohre im Badezimmer und versteckt in Küchenschränken. 40 mm Abflussrohr von Küchenspüle/Geschirrspüler

Wohnzimmer:

Stroh-Hängelampe

Badezimmer:

Vollverglaster Eckduschanne
Klassische Toilette
Waschbeckenschrank
Elektrischer Warmwasseraufbereiter 50L (Ariston)
Waschmaschinenvorbereitung (Steckdose + Wasserzulauf + Ablauf)
LED-Spiegel
Flügeltür

Küche:

AW1-01 SET- Spülenschrank – Schrank mit 3 Schubladen-Backofenschrank
Dunstabzugshaube verbaut im Schrank (Kernau) – Schrank mit Regal“
AW3-01 SET – „Treppe für Zwischengeschoss- Platz für Kühlschrank 144cm – Apothekerschrank“
Elektrischer Backofen
Spülmaschine
4-Flammen-Induktion
Einbaukühlschrank 122cm (weiß)
Waschbecken Amsterdam (schwarz)
Spritzschutzwand (schwarz)
Tisch als Regal
4x Klapphocker

Schlafbereich (Über dem Badezimmer):

Sprossenbarriere und Sprossenhandlauf

Schlafbereich (Über der Eingangstür):

Sprossenbarriere
Leiter

Heizungsart:

Fußbodenheizung im Hauptraum
Fußbodenheizung im Badezimmer
Klimaanlage (heizen/kühlen)


Extras:

TV-Vorbereitung
Innenjalousien (Plissees)
Außentreppe 180cm
Montage- und Nivellierungsservice (Betonsteine inklusive)
8 x Stützen unterhalb des Hauses

Kaufpreis Netto	57.668,00 €
19% MwSt.	<u>10.956,92€</u>
Kaufpreis Brutto	68.624,92 €

Zuzüglich Transportkosten.

FARBSCHEMA 666	
Äußere Elemente	
Fassade	AU-707
Dach	Anthrazit matt 7016M
Metallrahmen um Außentüren und Fenster	Anthrazit matt 7016M
Äußere Metallecken des Hauses	Anthrazit matt 7016M
Fenster	Innen weiß, außen anthrazit
Hauptraum	
Innenwände im Hauptraum	D410 Deckendes Weiß
Decke im Hauptraum	WD 670 HG AU NB Transparent
Fußboden im Hauptraum	D4575 Eichenholz- Pfauenpaneele
Fußleisten im Hauptraum	D410 Deckendes Weiß
Rahmen um Innentüren und Fenster	D410 Deckendes Weiß
Mezzanin	
Etage auf Zwischengeschossen	OSMO 3164
Sockelleisten auf Zwischengeschossen	D410 Deckendes Weiß
Zwischengeschossbalken	OSMO 3164
Decke unter dem Zwischengeschoss	D410 Deckendes Weiß
Badezimmer	
Badezimmerwände	WD 670 HG AU NB Transparent
Duschwände	FIBO 1091- M6040 Rhodos White
Badezimmerboden	D4575 Eichenholz- Pfauenpaneele
Fußleisten im Badezimmer	D410 Deckendes Weiß
Badezimmerdecke	D410 Deckendes Weiß
Rahmen um das Fenster	D410 Deckendes Weiß
Badezimmertür	Saicos 3305
FARBSCHEMA FÜR DIE MÖBEL	
Badezimmermöbel	Weiß
Fronten für Badezimmermöbel	weiß gemahlen
Badezimmer-Waschtischplatte	Saicos 3305
Küchen- und Wohnzimmernmöbelkorpus	Weiß
Fronten für Küchen- und Wohnzimmernmöbel	weiß gemahlen
Küchenarbeitsplatte	Saicos 3305
Tisch	Korpus weiß, Rest Saicos 3305
Treppenstufen	Saicos 3305
Zubehör	Osmo 3164
Badezimmerausstattung	Silber
Küchenausstattung	Schwarz
Möbelgriffe	länglich schwarz
Plissees	beige Socorro Pearl 102s

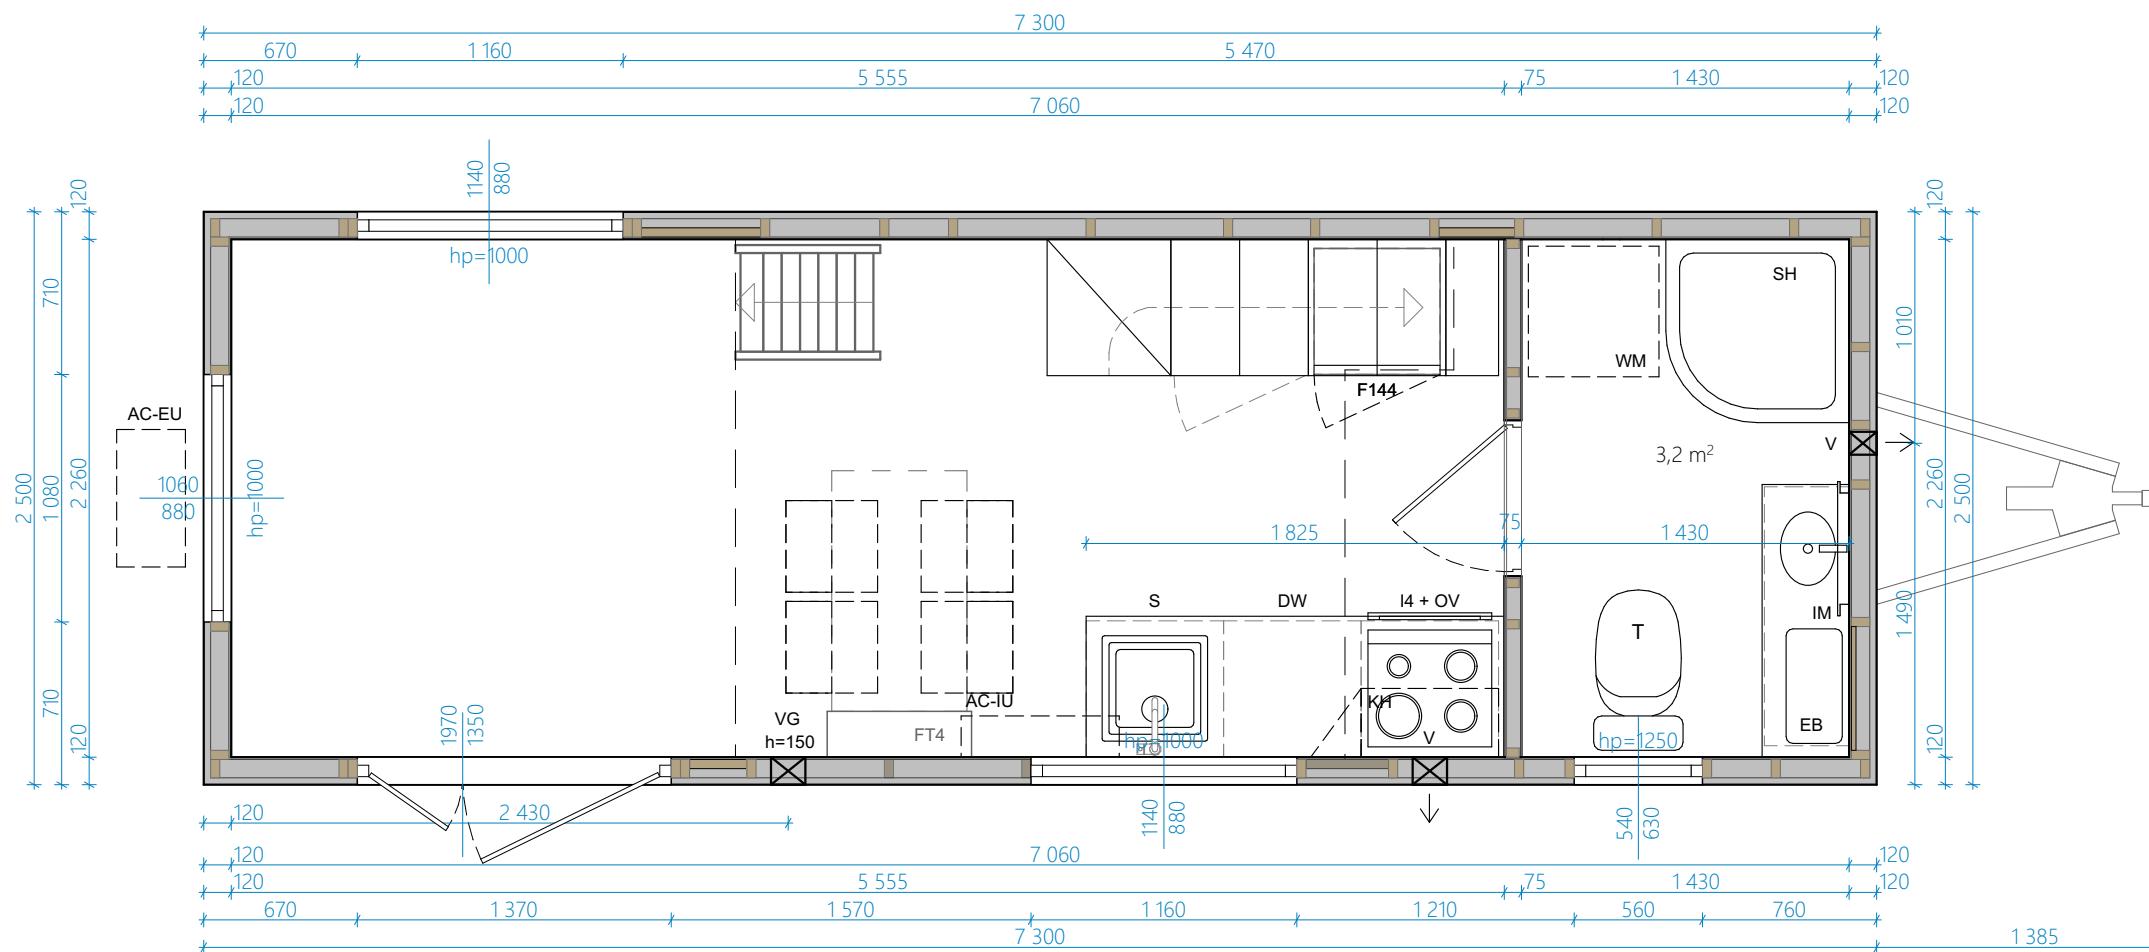

UWAGA:

Informacje o wyposażeniu, rodzaju instalacji, dodatkowych elementach, kolorystyce, itp. są zawarte w specyfikacji i wg niej mają być wykonane!

UWAGI OGÓLNE:

1. WYMIAROWANIE W MILIMETRACH (oprócz rzędnych, podanych w metrach)
2. Rzędna 0,00 projektu - powierzchnia wykończonyj posadzki
3. Przed przystąpieniem do prac sprawdzić wymiary, w razie różnic skontaktować się z projektantem
4. Oznaczenia symboli są podane w legendzie na osobnym arkuszu dołączonym do projektu

TEMAT:

PORTO - TINY HOUSE

TYTUŁ:

ARCHITEKTURA - RZUT PARTERU

DATA:


20.04.2026


DOM NR:

666

RYS. NR:

1

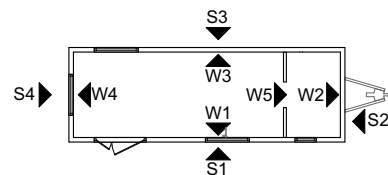

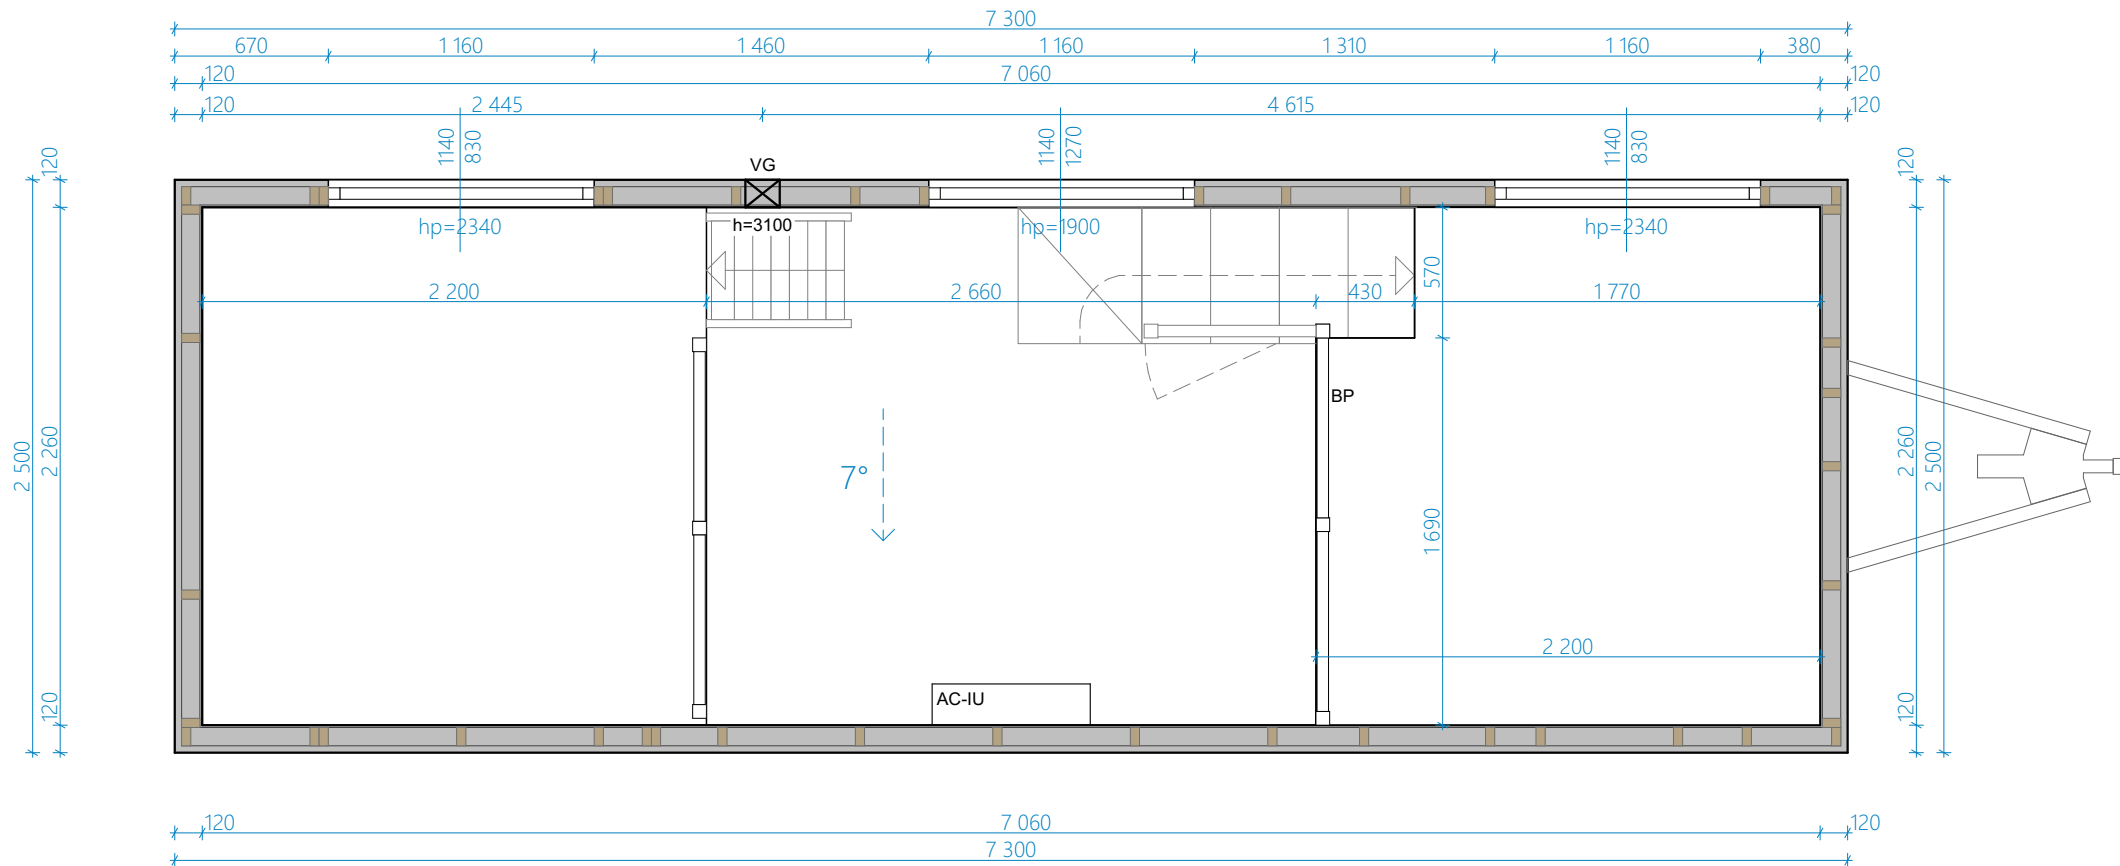


UWAGA:

Informacje o wyposażeniu, rodzaju instalacji, dodatkowych elementach, kolorystyce, itp. są zawarte w specyfikacji i wg niej mają być wykonane!

UWAGI OGÓLNE:

1. WYMIAROWANIE W MILIMETRACH (oprócz rzędnych, podanych w metrach)
2. Rzędna 0,00 projektu - powierzchnia wykończonej posadzki
3. Przed przystąpieniem do prac sprawdzić wymiary, w razie różnic skontaktować się z projektantem
4. Oznaczenia symboli są podane w legendzie na osobnym arkuszu dołączonym do projektu

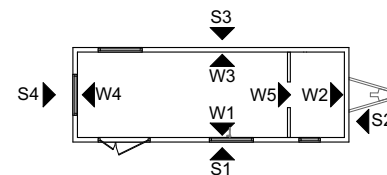

TEMAT:

PORTO - TINY HOUSE

TYTUŁ:

ARCHITEKTURA - RZUT ANTRESOLI

DATA:

20.04.2026


DOM NR:

666

RYS. NR:

2



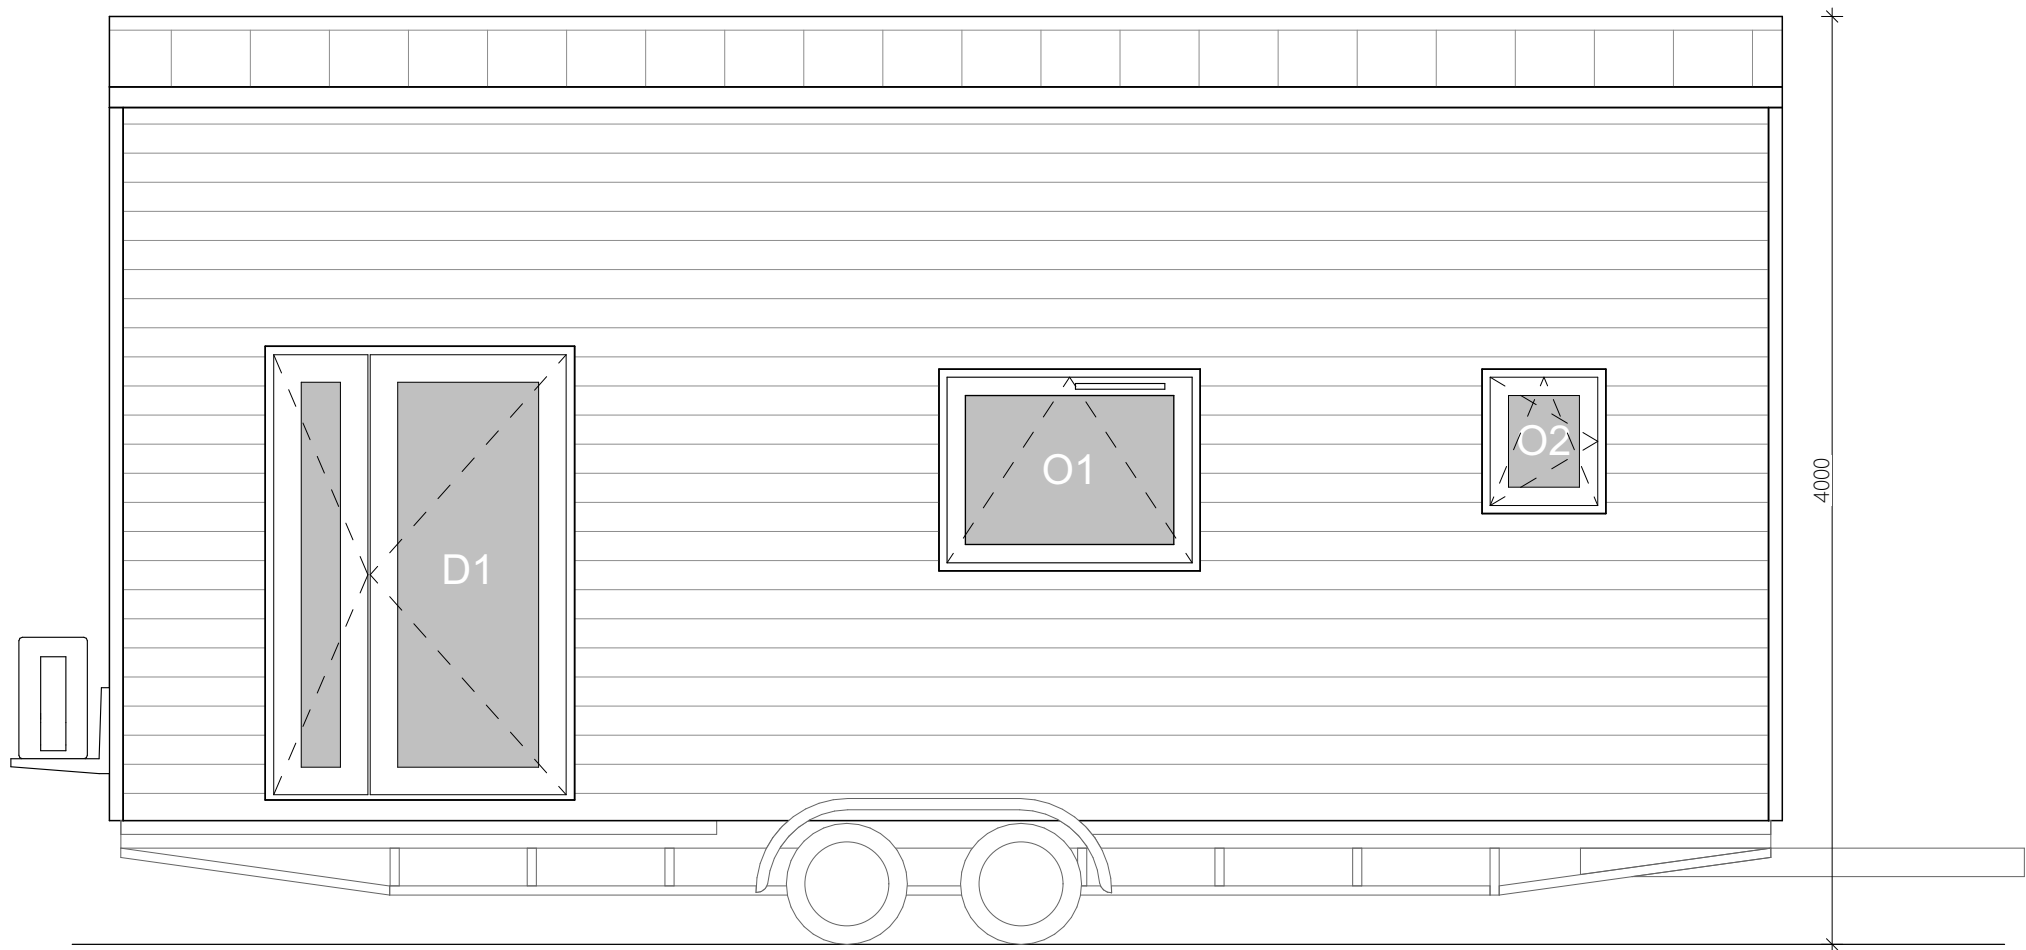

UWAGA:

Informacje o wyposażeniu, rodzaju instalacji, dodatkowych elementach, kolorystyce, itp. są zawarte w specyfikacji i wg niej mają być wykonane!

UWAGI OGÓLNE:

1. WYMIAROWANIE W MILIMETRACH (oprócz rzędnych, podanych w metrach)
2. Rzędna 0,00 projektu - powierzchnia wykończonej posadzki
3. Przed przystąpieniem do prac sprawdzić wymiary, w razie różnic skontaktować się z projektantem
4. Oznaczenia symboli są podane w legendzie na osobnym arkuszu dołączonym do projektu

TEMAT:

PORTO - TINY HOUSE

DATA:

20.04.2026

TYTUŁ:


ARCHITEKTURA - ELEWACJA S1


DOM NR:

666

RYS. NR:


3

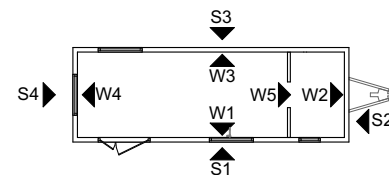

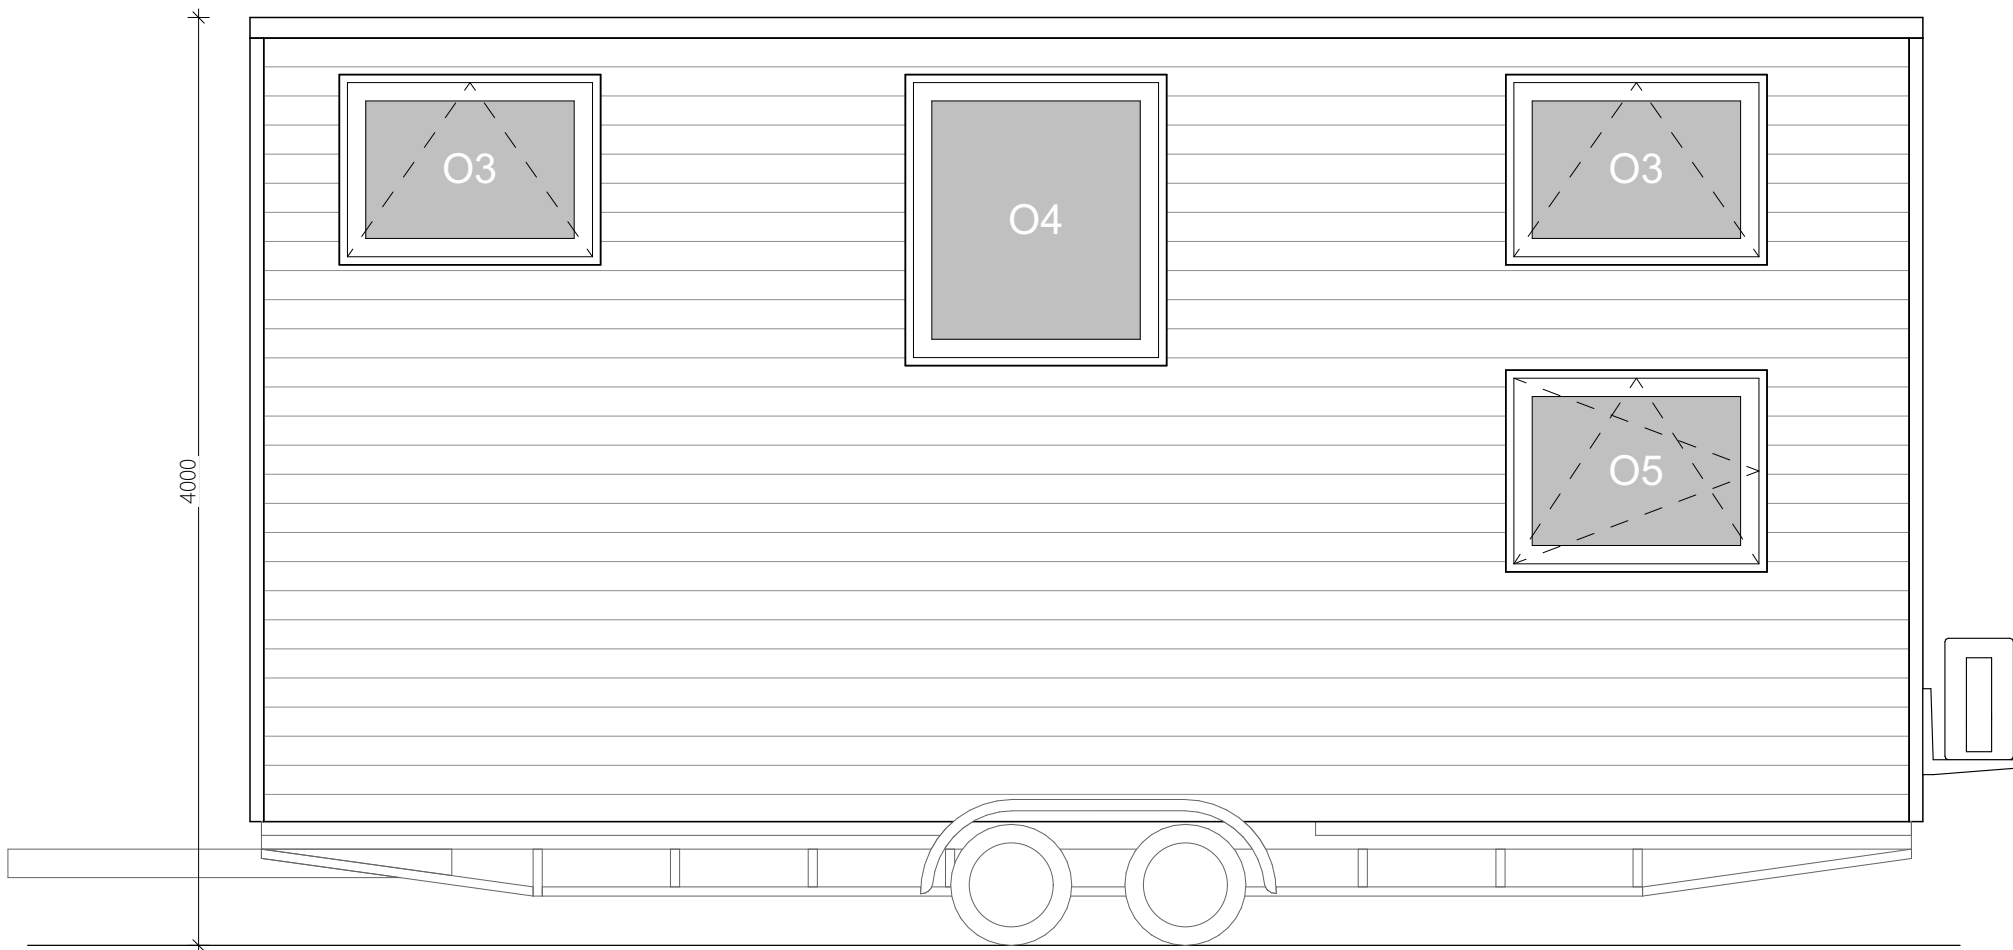


UWAGA:
Informacje o wyposażeniu, rodzaju instalacji, dodatkowych elementach, kolorystyce, itp. są zawarte w specyfikacji i wg niej mają być wykonane!

UWAGI OGÓLNE:
1. WYMIAROWANIE W MILIMETRACH (oprócz rzędnych, podanych w metrach)
2. Rzędna 0,00 projektu - powierzchnia wykończonej posadzki
3. Przed przystąpieniem do prac sprawdzić wymiary, w razie różnic skontaktować się z projektantem
4. Oznaczenia symboli są podane w legendzie na osobnym arkuszu dołączonym do projektu

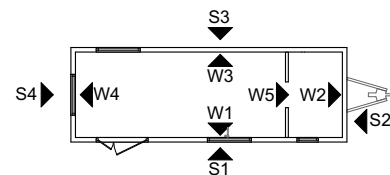

TEMAT: PORTO - TINY HOUSE	DATA: 20.04.2026
TYTUŁ: ARCHITEKTURA - ELEWACJA S3	DOM NR: 666
	RYS. NR: 4

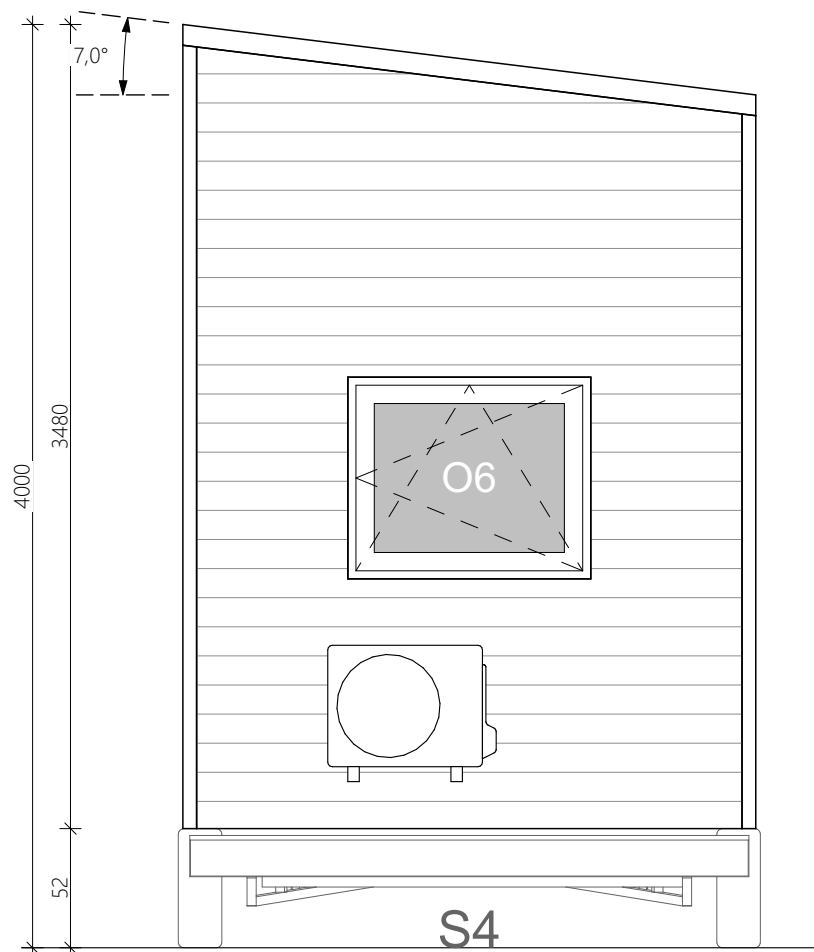


UWAGA:

Informacje o wyposażeniu, rodzaju instalacji, dodatkowych elementach, kolorystyce, itp. są zawarte w specyfikacji i wg niej mają być wykonane!

UWAGI OGÓLNE:

1. WYMIAROWANIE W MILIMETRACH (oprócz rzędnych, podanych w metrach)
2. Rzędna 0,00 projektu - powierzchnia wykończonej posadzki
3. Przed przystąpieniem do prac sprawdzić wymiary, w razie różnic skontaktować się z projektantem
4. Oznaczenia symboli są podane w legendzie na osobnym arkuszu dołączonym do projektu

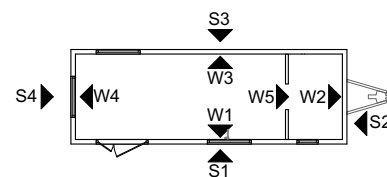

TEMAT:

PORTO - TINY HOUSE

DATA:

20.04.2026

TYTUŁ:

ARCHITEKTURA - ELEWACJE S2 S4

DOM NR:

666

RYS. NR:

5

