

Ausstattungsliste Porto 698

Porto Comfort 720cm
Anhängen SYMA
Isolierung: Mineralwolle
Fassade: Thermokiefer
2 Mezzanine Standard
Zweiflügelige Eingangstür
Standard-PVC-Fenster
Doppeltes Küchenfenster
Laminatboden im Hauptraum
Laminatboden im Badezimmer
Innenwandverkleidung: Birkensterrholz

Strom und Beleuchtung: LED-Lampen, alle Leitungen in Flexrohren, Schalttafel mit Leistungsschalter, strategisch platzierte Steckdosen und Lichtschalter
Europäischer Standard (3-phasig 400 V 32 A)
Steckdose Typ F (SCHUKO)

Sanitär: Wasserzulauf mit Adapter von 22 mm PEM-Rohr auf 15 mm Edelstahlrohre, alle Sanitäranlagen außerhalb der Wände: sichtbare Edelstahlrohre im Badezimmer und versteckt in Küchenschränken. 40 mm Abflussrohr von Küchenspüle/Geschirrspüler
Rohre schwarz lackiert

Wohnzimmer:

Pendelleuchte mit schwarzer Metalllampe
Sofa mit Schlaffunktion

Badezimmer:

Vollverglaste Eckduschanne
Klassische Toilette
Waschbeckenschrank
Elektrischer Warmwasseraufbereiter 50L (Ariston)
Waschmaschinenvorbereitung (Steckdose + Wasserzulauf + Ablauf)
LED-Spiegel
Schiebetür aus Sperrholz

Küche:

AW1-01 SET- Spülenschrank – Schrank mit 3 Schubladen-Backofenschrank
Dunstabzugshaube verbaut im Schrank (Kernau) – Schrank mit Regal“
AW3-01 SET –
„Treppe für Zwischengeschoss –
Platz für Kühlschrank 144cm – Apothekerschrank“
Elektrischer Backofen
Spülmaschine
4-Flammen-Induktion
Einbaukühlschrank 122cm (weiß)
Waschbecken Amsterdam (schwarz)
Spritzschutzwand (schwarz)
Tisch als Regal
4x Klapphocker

Schlafbereich (Über dem Badezimmer):

Matratzenrahmen 160 x 200 cm
Matratze 160 x 200 cm
Absturzsicherung aus Jute Seil
Handlauf aus Sperrholz

Schlafbereich (Über der Eingangstür):

Leiter aus Sperrholz
Absturzsicherung aus Jute Seil
Leiter aus Sperrholz

Heizungsart:


Fußbodenheizung im Hauptraum
Fußbodenheizung im Badezimmer
Klimaanlage (heizen/kühlen)

Extras:

TV-Vorbereitung
Innenjalousien (Plissees)
Außentreppe 180cm
Montage- und Nivellierungsservice (Betonsteine inklusive)
8 x Stützen unterhalb des Hauses

Kaufpreis Netto	57.754,00 €
19% MwSt.	10.973,26 €
Kaufpreis Brutto	68.727,26 €

Zuzüglich Transportkosten.

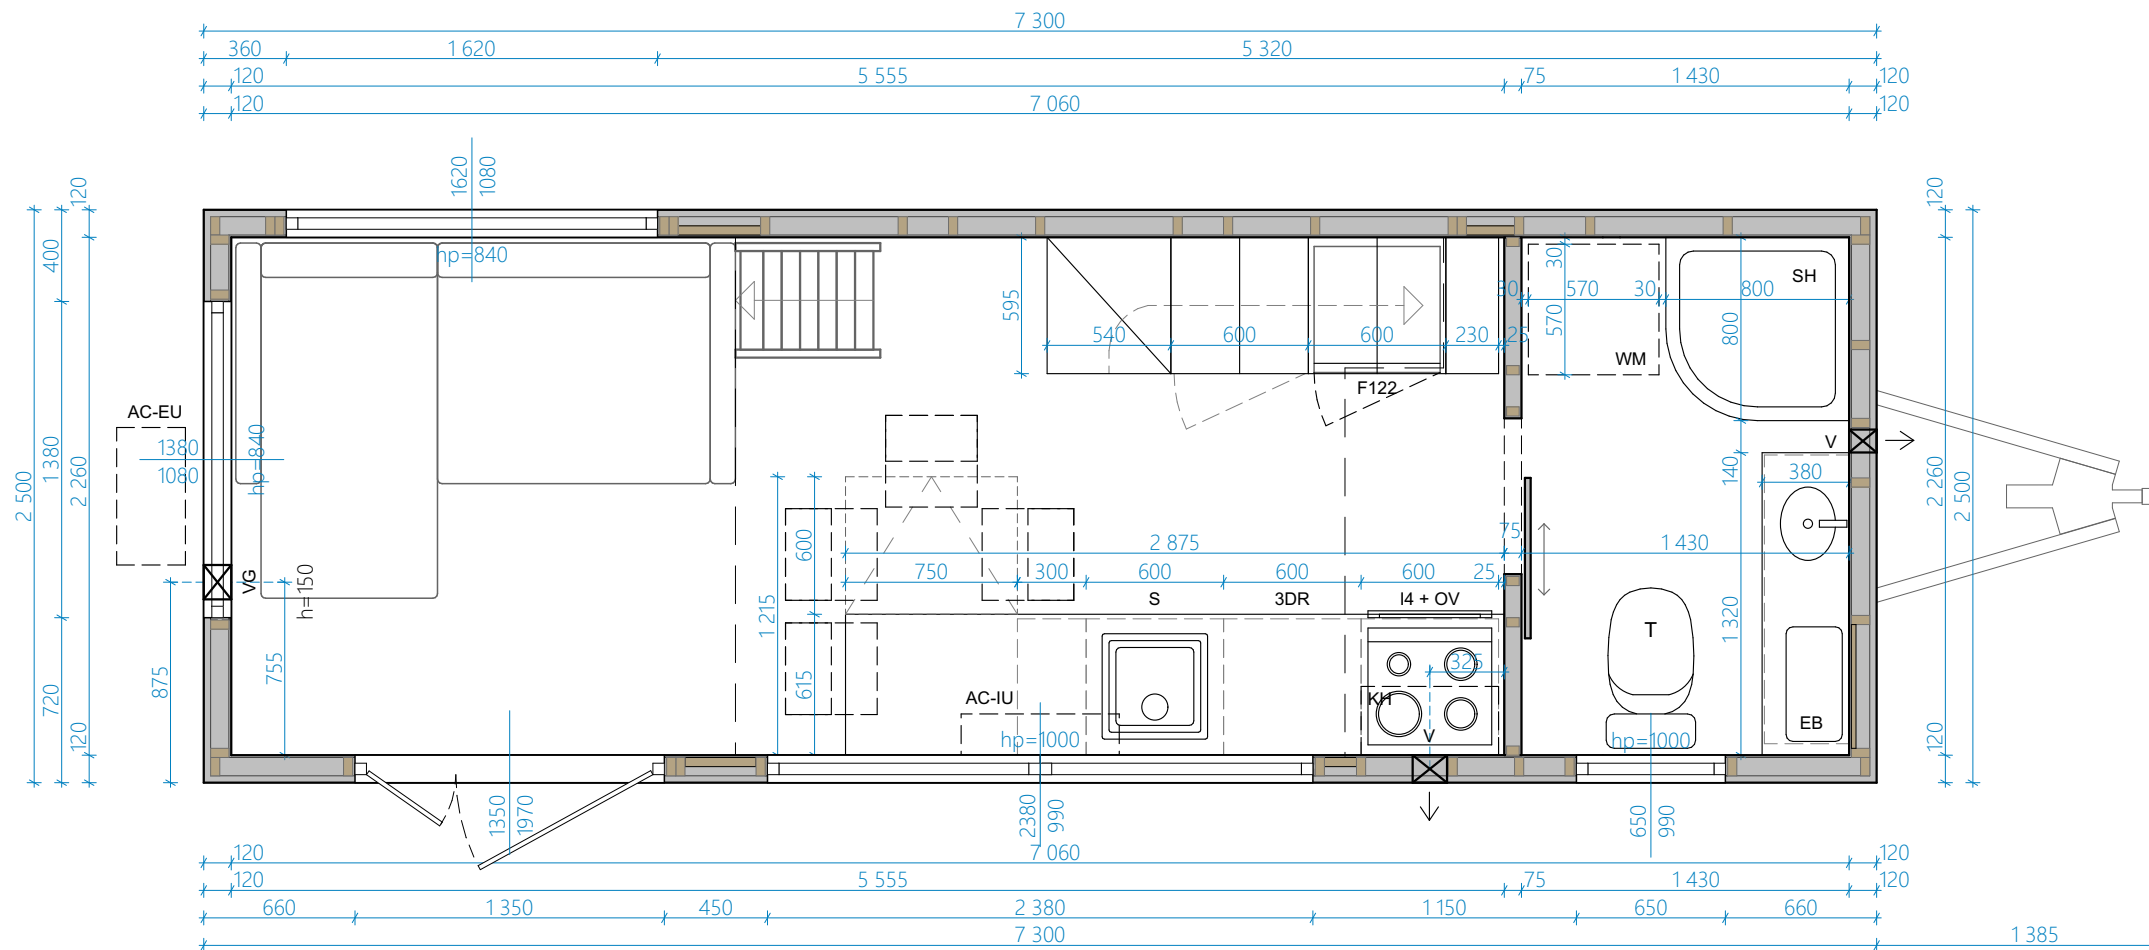

UWAGA:

Informacje o wyposażeniu, rodzaju instalacji, dodatkowych elementach, kolorystyce, itp. są zawarte w specyfikacji i wg niej mają być wykonane!

UWAGI OGÓLNE:

1. WYMIAROWANIE W MILIMETRACH (oprócz rzędnych, podanych w metrach)
2. Rzędna 0,00 projektu - powierzchnia wykończonej posadzki
3. Przed przystąpieniem do prac sprawdzić wymiary, w razie różnic skontaktować się z projektantem
4. Oznaczenia symboli są podane w legendzie na osobnym arkuszu dołączonym do projektu

TEMAT:

PORTO 2024 - TINY HOUSE

TYTUŁ:

ARCHITEKTURA - RZUT PARTERU

DATA:


05.08.2026


DOM NR:

698

RYS. NR:


1

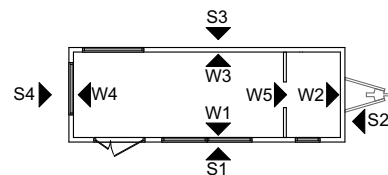

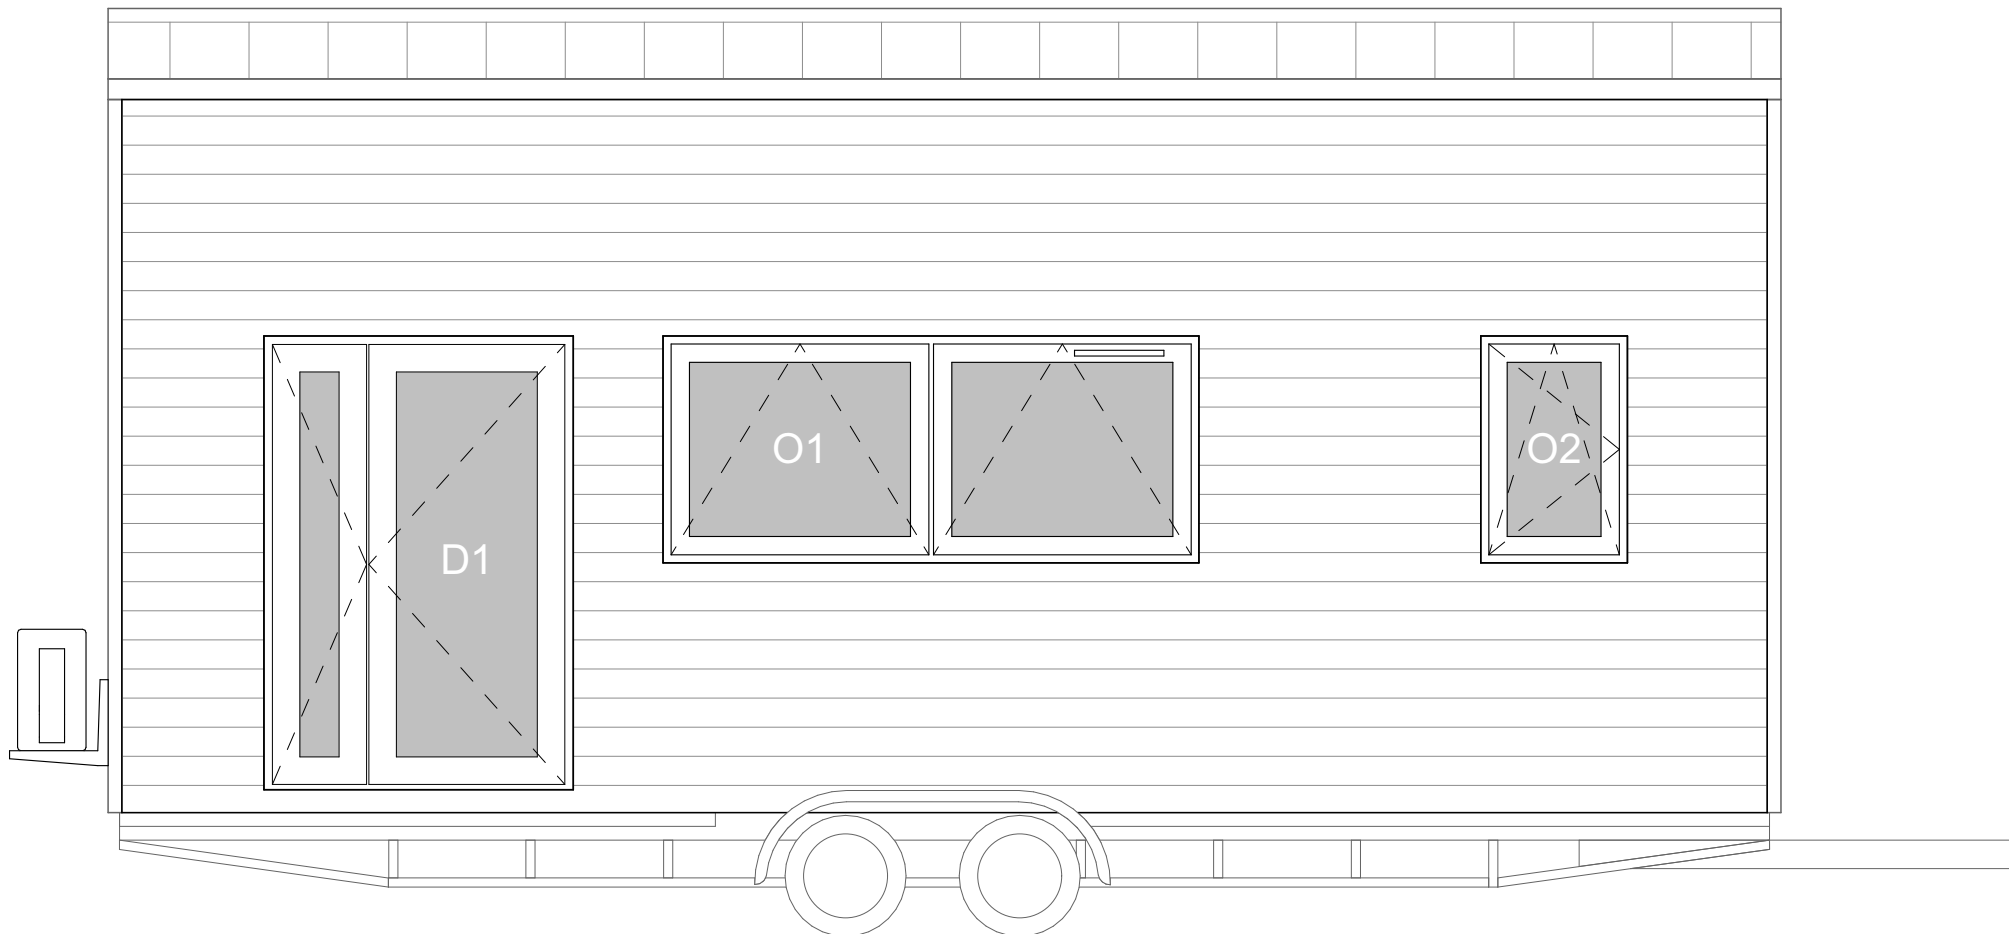


UWAGA:
Informacje o wyposażeniu, rodzaju instalacji, dodatkowych elementach, kolorystyce, itp. są zawarte w specyfikacji i wg niej mają być wykonane!

UWAGI OGÓLNE:
1. WYMIAROWANIE W MILIMETRACH (oprócz rzędnych, podanych w metrach)
2. Rzędna 0,00 projektu - powierzchnia wykończonej posadzki
3. Przed przystąpieniem do prac sprawdzić wymiary, w razie różnic skontaktować się z projektantem
4. Oznaczenia symboli są podane w legendzie na osobnym arkuszu dołączonym do projektu

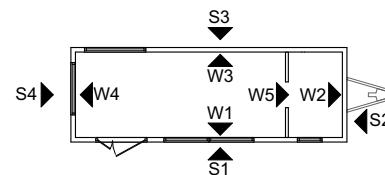


TEMAT:	DATA:
PORTO 2024 - TINY HOUSE	05.08.2026
TYTUŁ:	DOM NR:
ARCHITEKTURA - ELEWACJA S1	698
	RYS. NR:
	3




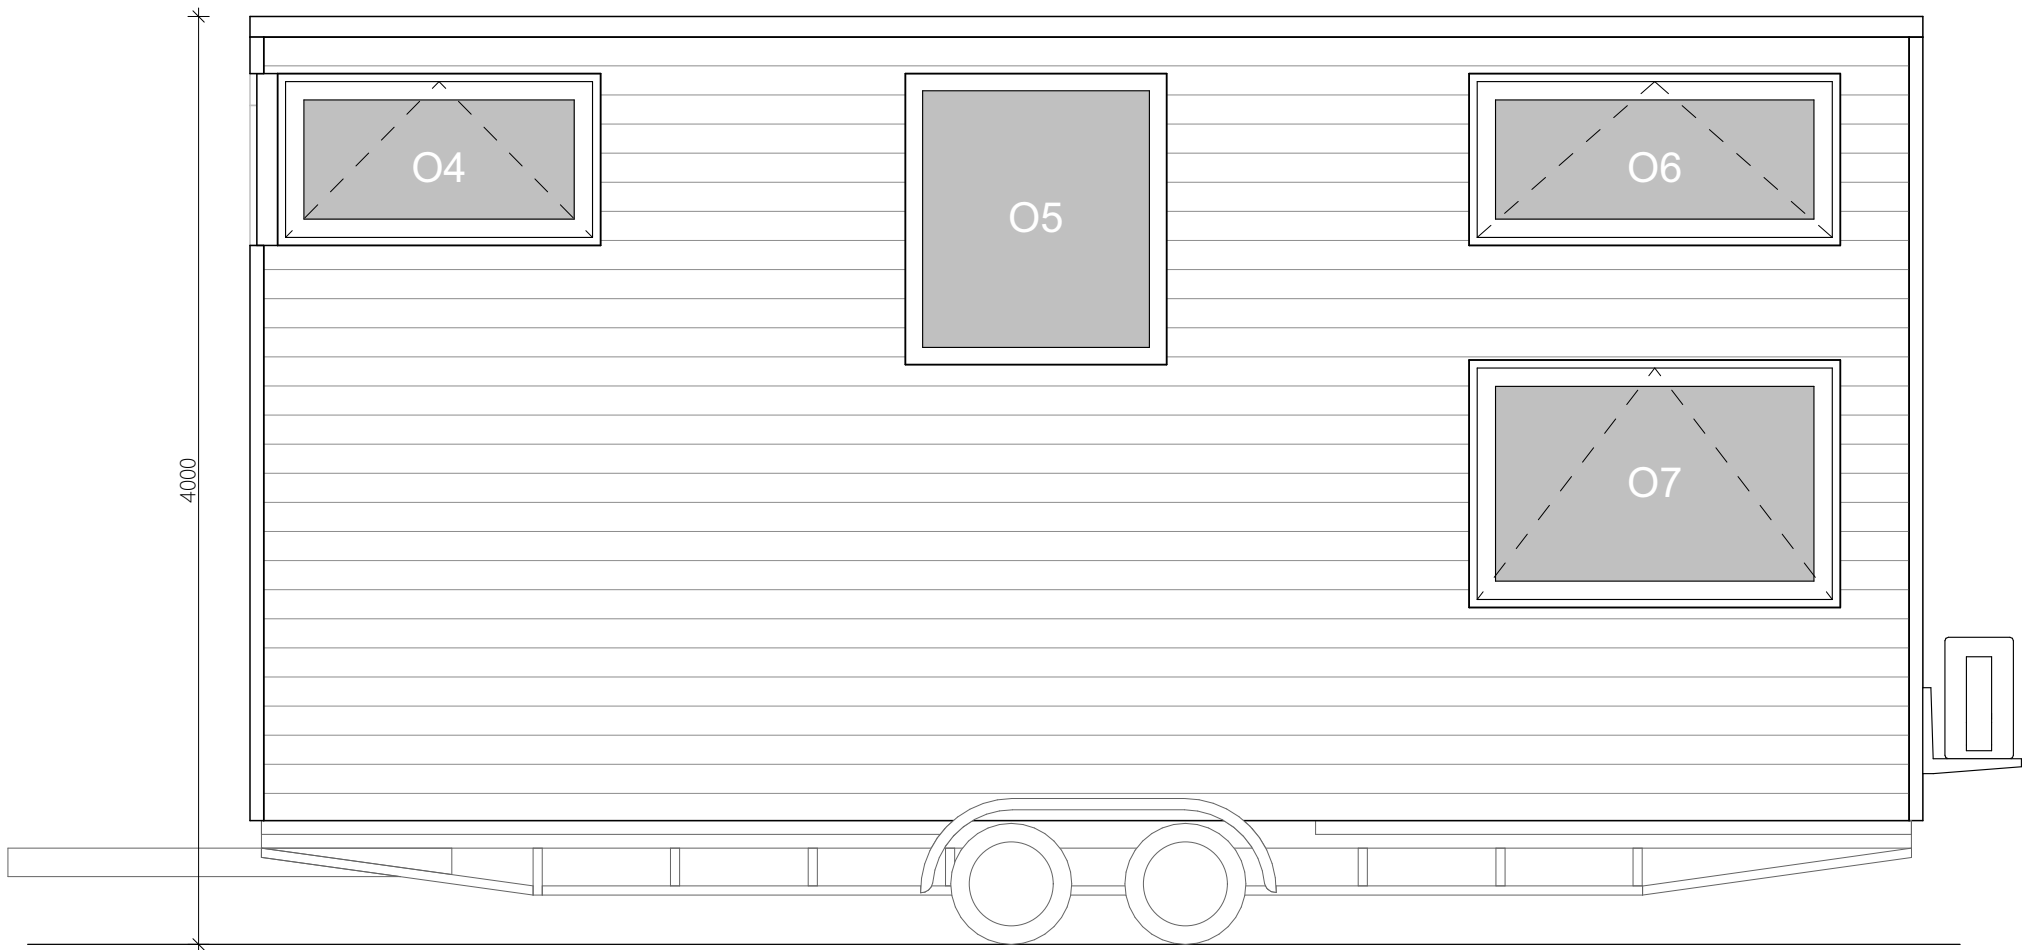


UWAGA:
Informacje o wyposażeniu, rodzaju instalacji, dodatkowych elementach, kolorystyce, itp. są zawarte w specyfikacji i wg niej mają być wykonane!

UWAGI OGÓLNE:
1. WYMIAROWANIE W MILIMETRACH (oprócz rzędnych, podanych w metrach)
2. Rzędna 0,00 projektu - powierzchnia wykończonej posadzki
3. Przed przystąpieniem do prac sprawdzić wymiary, w razie różnic skontaktować się z projektantem
4. Oznaczenia symboli są podane w legendzie na osobnym arkuszu dołączonym do projektu

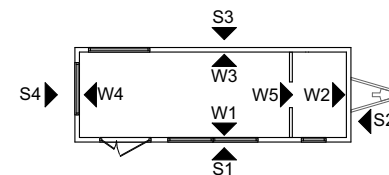


TEMAT: PORTO 2024 - TINY HOUSE	DATA: 05.08.2026
TYTUŁ: ARCHITEKTURA - ELEWACJA S3	DOM NR: 698
	RYS. NR: 4

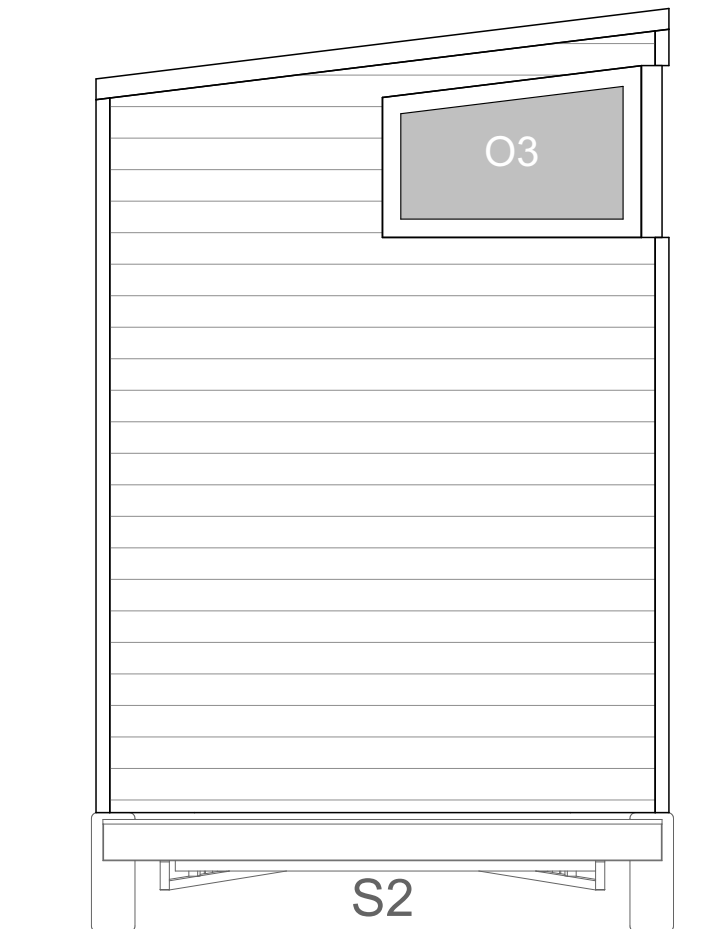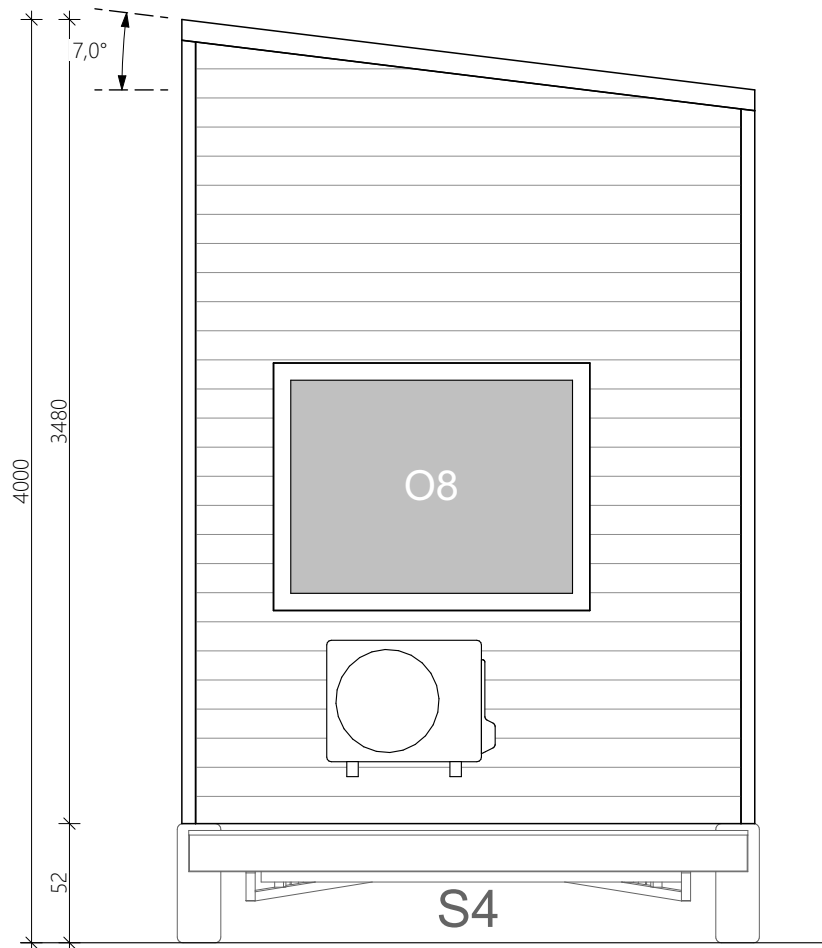

UWAGA:
Informacje o wyposażeniu, rodzaju instalacji, dodatkowych elementach, kolorystyce, itp. są zawarte w specyfikacji i wg niej mają być wykonane!

UWAGI OGÓLNE:
1. WYMIAROWANIE W MILIMETRACH (oprócz rzędnych, podanych w metrach)
2. Rzędna 0,00 projektu - powierzchnia wykończonej posadzki
3. Przed przystąpieniem do prac sprawdzić wymiary, w razie różnic skontaktować się z projektantem
4. Oznaczenia symboli są podane w legendzie na osobnym arkuszu dołączonym do projektu

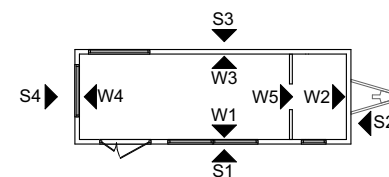

TEMAT: PORTO 2024 - TINY HOUSE	DATA: 05.08.2026
TYTUŁ: ARCHITEKTURA - ELEWACJE S2 S4	DOM NR: 698
	RYS. NR: 5