

Ausstattungsliste Porto 705

Porto Comfort 720cm
Anhängen SYMA
Isolierung: Mineralwolle
Fassade: Thermokiefer
2 Mezzanine Standard
Zweiflügelige Eingangstür
Standard-PVC-Fenster
Laminatboden im Hauptraum
Laminatboden im Badezimmer
Innenwandverkleidung: Fichtenbretter

Strom und Beleuchtung: LED-Lampen, alle Leitungen in Flexrohren, Schalttafel mit Leistungsschalter, strategisch platzierte Steckdosen und Lichtschalter
Europäischer Standard (3-phasig 400 V 32 A)
Steckdose Typ F (SCHUKO)

Sanitär: Wasserzulauf mit Adapter von 22 mm PEM-Rohr auf 15 mm Edelstahlrohre, alle Sanitäranlagen außerhalb der Wände: sichtbare Edelstahlrohre im Badezimmer und versteckt in Küchenschränken. 40 mm Abflussrohr von Küchenspüle/Geschirrspüler

Wohnzimmer:

Stroh-Hängelampe
Sofa mit Schlaffunktion
Große Garderobe

Badezimmer:

Vollverglaster Eckduschanne
Klassische Toilette
Waschbeckenschrank
Elektrischer Warmwasseraufbereiter 50L (Ariston)
Waschmaschinenvorbereitung (Steckdose + Wasserzulauf + Ablauf)
LED-Spiegel
Flügeltür

Küche:

AW1-01 SET- Spülenschrank – Schrank mit 3 Schubladen-Backofenschrank
Dunstabzugshaube verbaut im Schrank (Kernau) – Schrank mit Regal“

AW3-01 SET – „Treppe für Zwischengeschoss- Platz für Kühlschrank 144cm – Apothekerschrank“
Elektrischer Backofen
4-Flammen-Induktion
Kühlschrank 144cm
Waschbecken Amsterdam (schwarz)
Spritzschutzwand (schwarz)
Tisch als Regal
4x Klapphocker

Schlafbereich (Über dem Badezimmer):

Sprossenbarriere und Sprossenhandlauf
Sperrholz-Handlauf
Matratzenrahmen 160x200cm
Matratze 160cm x 200cm

Schlafbereich (Über der Eingangstür):

Sprossenbarriere
Matratzenrahmen 160x200cm
Matratze 160cm x 200cm
Leiter

Heizungsart:


Fußbodenheizung im Hauptraum
Fußbodenheizung im Badezimmer
Klimaanlage (heizen/kühlen)

Extras:

TV-Vorbereitung
Innenjalousien (Plissees)
Außentreppe 180cm
Montage- und Nivellierungsservice (Betonsteine inklusive)
8 x Stützen unterhalb des Hauses

Kaufpreis Netto	56.229,00 €
19% MwSt.	<u>10.683,51 €</u>
Kaufpreis Brutto	66.912,51 €


Zzgl. Transportkosten

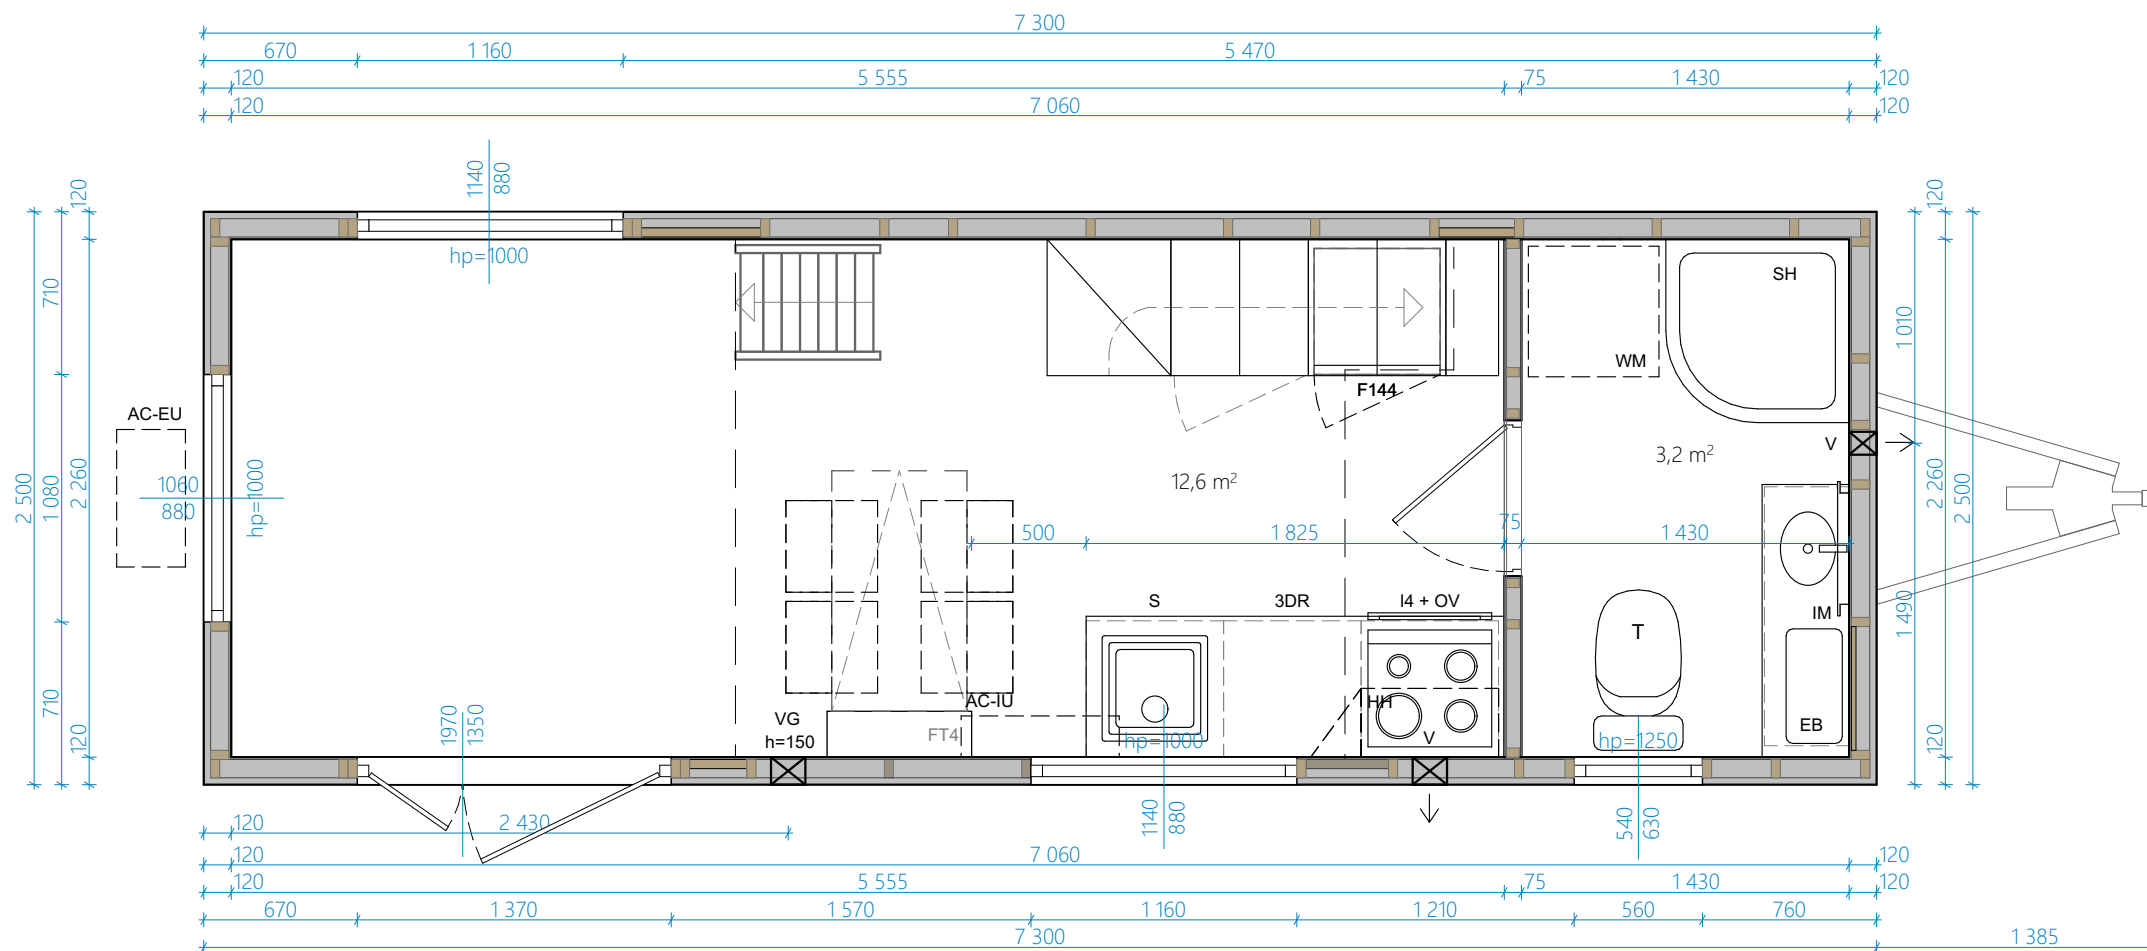

- ☒ - otwór wentylacyjny w ścianie z zaznaczonym kierunkiem przepływu (czarna strzałka)
 VG - wentylacja grawitacyjna
 V - wentylator mechaniczny
 h=150 - wysokość osi otworu od wykończonej posadzki wewnątrz (mm)


UWAGA:
 Informacje o wyposażeniu, rodzaju instalacji, dodatkowych elementach, kolorystyce, itp. są zawarte w specyfikacji i wg niej mają być wykonane!

- UWAGI OGÓLNE:**
- WYMIAROWANIE W MILIMETRACH (oprócz rzędnych, podanych w metrach)
 - Rzędna 0,00 projektu - powierzchnia wykończonej posadzki
 - Przed przystąpieniem do prac sprawdzić wymiary, w razie różnic skontaktować się z projektantem
 - Oznaczenia symboli są podane w legendzie na osobnym arkuszu dołączonym do projektu

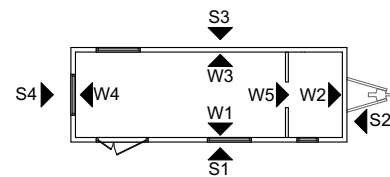

TEMAT:	DATA:
PORTO - TINY HOUSE	25.08.2026
TYTUŁ:	DOM NR:
ARCHITEKTURA - RZUT PARTERU	705
RYS. NR:	1



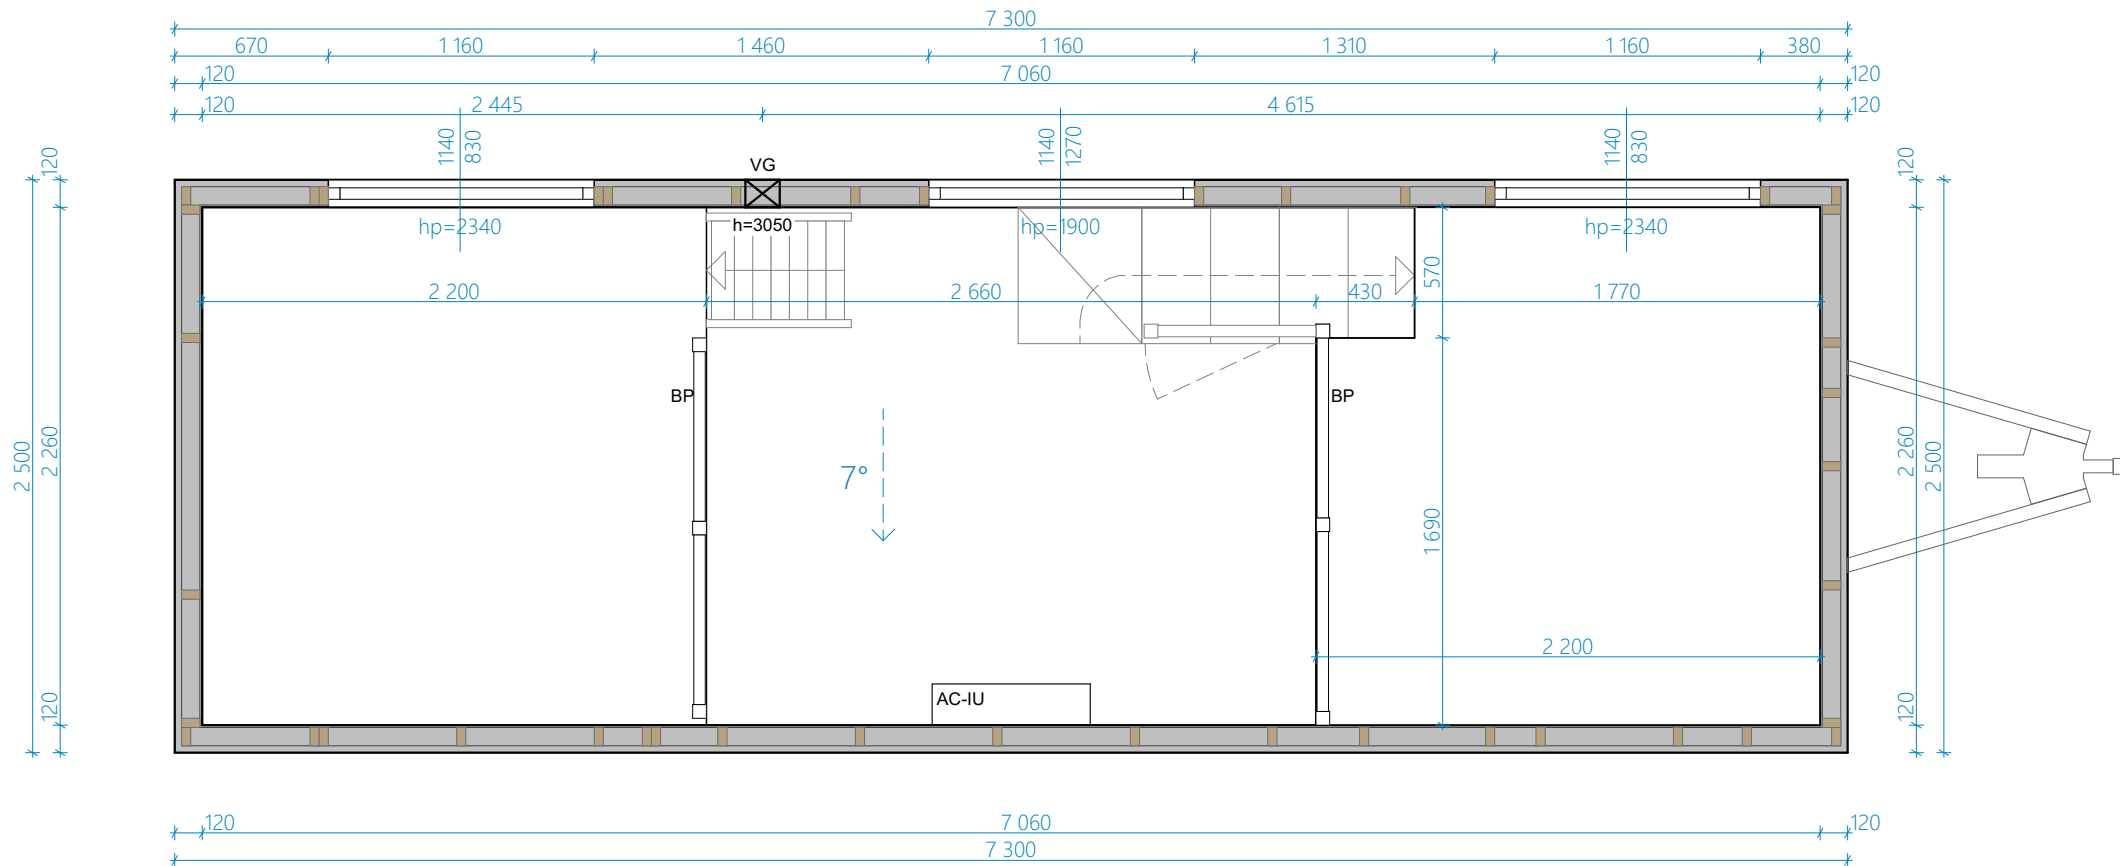


UWAGA:

Informacje o wyposażeniu, rodzaju instalacji, dodatkowych elementach, kolorystyce, itp. są zawarte w specyfikacji i wg niej mają być wykonane!

UWAGI OGÓLNE:

1. WYMIAROWANIE W MILIMETRACH (oprócz rzędnych, podanych w metrach)
2. Rzędna 0,00 projektu - powierzchnia wykończonej posadzki
3. Przed przystąpieniem do prac sprawdzić wymiary, w razie różnic skontaktować się z projektantem
4. Oznaczenia symboli są podane w legendzie na osobnym arkuszu dołączonym do projektu

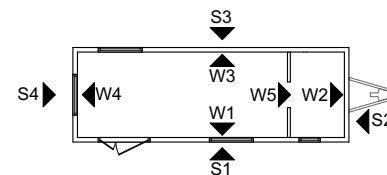

TEMAT:

PORTO - TINY HOUSE

TYTUŁ:

ARCHITEKTURA - RZUT ANTRESOLI

DATA:

25.08.2026


DOM NR:

705

RYS. NR:

2



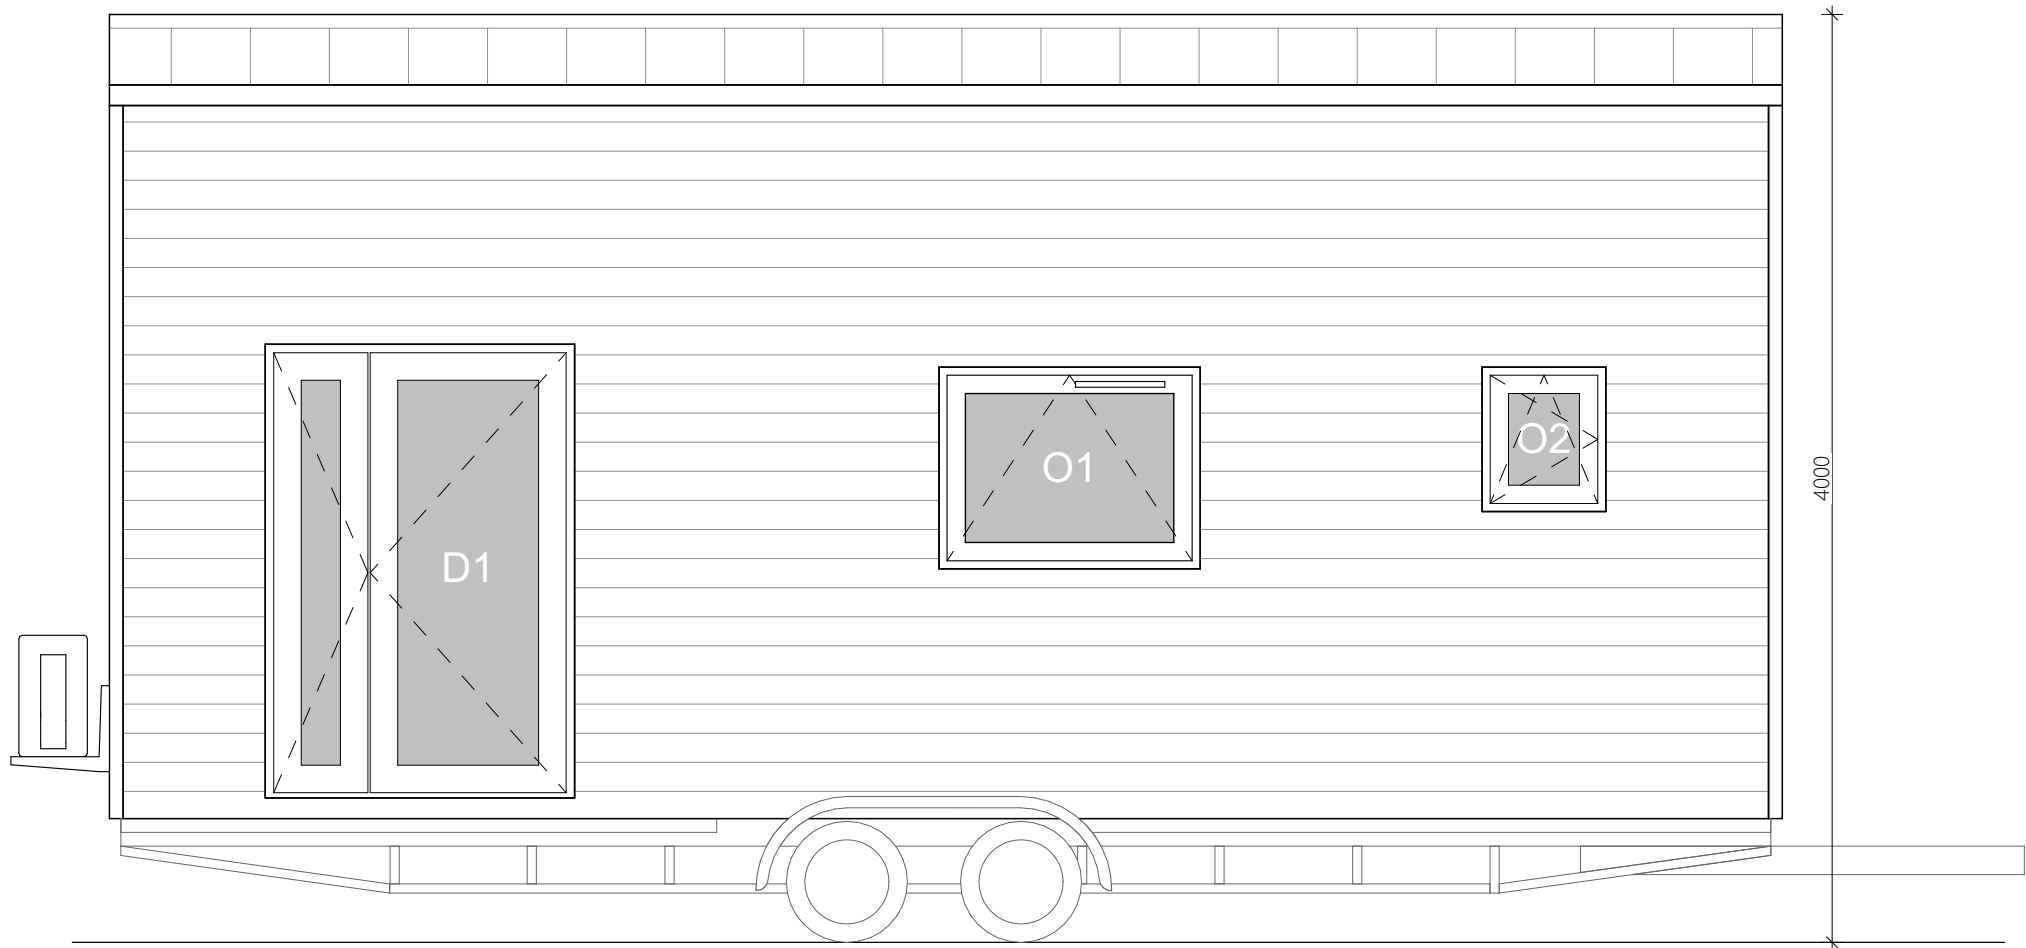

UWAGA:
Informacje o wyposażeniu, rodzaju instalacji, dodatkowych elementach, kolorystyce, itp. są zawarte w specyfikacji i wg niej mają być wykonane!

UWAGI OGÓLNE:
1. WYMIAROWANIE W MILIMETRACH (oprócz rzędnych, podanych w metrach)
2. Rzędna 0,00 projektu - powierzchnia wykończonej posadzki
3. Przed przystąpieniem do prac sprawdzić wymiary, w razie różnic skontaktować się z projektantem
4. Oznaczenia symboli są podane w legendzie na osobnym arkuszu dołączonym do projektu

TEMAT:

PORTO - TINY HOUSE

DATA:

25.08.2026

TYTUŁ:


ARCHITEKTURA - ELEWACJA S1


DOM NR:

705

RYS. NR:


3

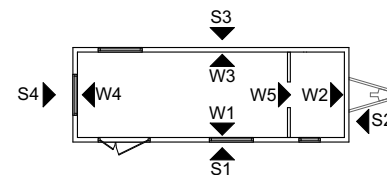

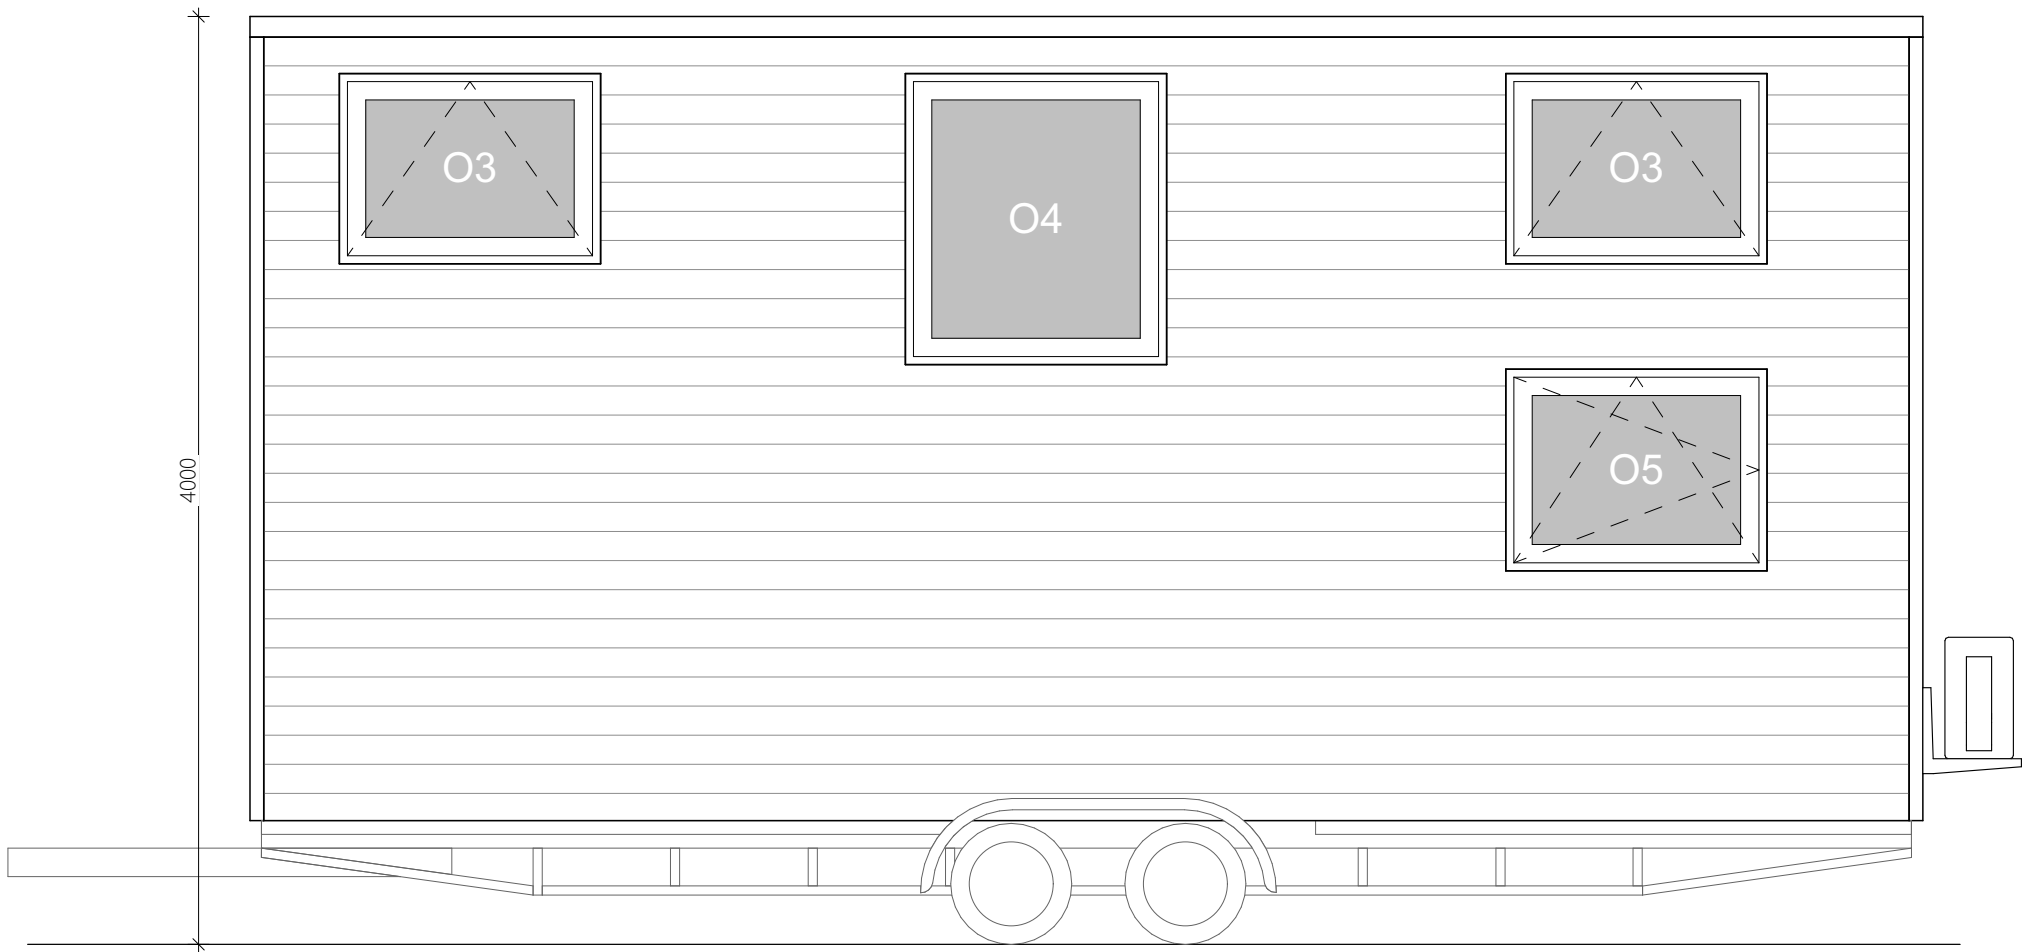


UWAGA:
Informacje o wyposażeniu, rodzaju instalacji, dodatkowych elementach, kolorystyce, itp. są zawarte w specyfikacji i wg niej mają być wykonane!

UWAGI OGÓLNE:
1. WYMIAROWANIE W MILIMETRACH (oprócz rzędnych, podanych w metrach)
2. Rzędna 0,00 projektu - powierzchnia wykończonej posadzki
3. Przed przystąpieniem do prac sprawdzić wymiary, w razie różnic skontaktować się z projektantem
4. Oznaczenia symboli są podane w legendzie na osobnym arkuszu dołączonym do projektu

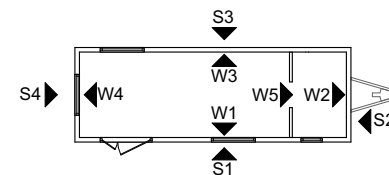

TEMAT: PORTO - TINY HOUSE	DATA: 25.08.2026
TYTUŁ: ARCHITEKTURA - ELEWACJA S3	DOM NR: 705
	RYS. NR: 4



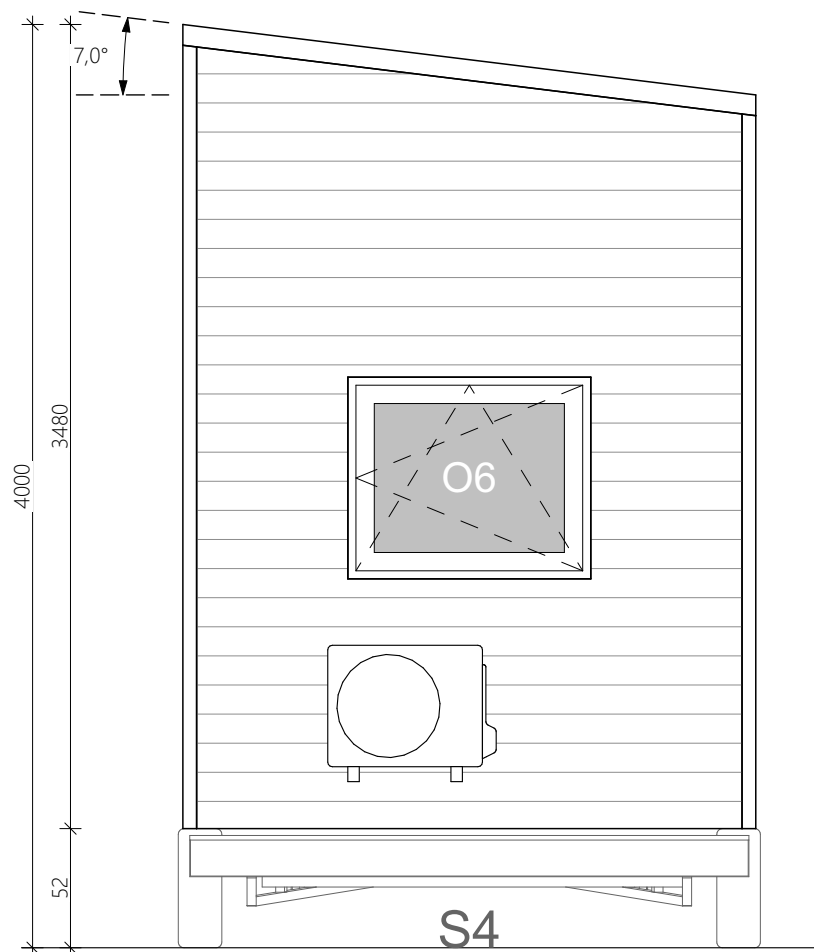


UWAGA:

Informacje o wyposażeniu, rodzaju instalacji, dodatkowych elementach, kolorystyce, itp. są zawarte w specyfikacji i wg niej mają być wykonane!

UWAGI OGÓLNE:

1. WYMIAROWANIE W MILIMETRACH (oprócz rzędnych, podanych w metrach)
2. Rzędna 0,00 projektu - powierzchnia wykończonej posadzki
3. Przed przystąpieniem do prac sprawdzić wymiary, w razie różnic skontaktować się z projektantem
4. Oznaczenia symboli są podane w legendzie na osobnym arkuszu dołączonym do projektu

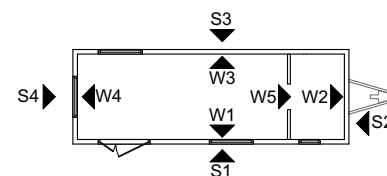

TEMAT:

PORTO - TINY HOUSE

DATA:

25.08.2026

TYTUŁ:

ARCHITEKTURA - ELEWACJE S2 S4

DOM NR:

705

RYS. NR:

5

