

Ausstattungsliste River 569

River Comfort
 Stahlrahmen
 Isolierung- Mineralwolle
 Außenfassade- Thermoholz und Metallblech
 2 Schlafebenen
 Doppelflügelige Tür
 Dreifach vergaste PVC-Fenster
 Innenwände- Huntonit Platten
 Fußboden im Hauptraum- Laminat
 Fußboden im Badezimmer – Laminat
 Lichtdimmer

Elektrizität und Beleuchtung: LED-Lampen, alle Kabel in Flex-Rohren, elektrische Schalttafel mit Leistungsschalter, strategisch platzierte Steckdosen und Lichtschalter

Sanitäre Anlagen: Wassereinlass mit Adapter, Rohre aus rostfreiem Stahl, alle Installationen in den Außenwänden und im Boden: Rohre im Badezimmer aus rostfreiem Stahl, die in den Wänden versteckt sind. 50 mm Abflussrohr von der Küchenspüle/Spülmaschine

Wohnzimmer:

Treppen zum Laufsteg
 Hängelampe
 Treppe (Satz mit Schränken)
 Balustrade zwischen den Mezzaninen Holzrahmen mit beleuchtetem Glas
 Handlauf
 Sofa
 Garderobe
 Kaffeetisch
 Kleiderständer

Badezimmer:

Vollverglaste Eckdusche
 Klassische Toilette - Geberitt
 Waschbeckenschrank mit Schiebetür
 Staufach mit Einzeltür
 Hochschrank für eingebauten Warmwasseraufbereiter
 Elektrischer Warmwasseraufbereiter
 Beleuchteter Spiegel
 Flügeltür
 FIBO-Fliesen

Küche:

JW3 SET

- Eck-Hochschrank
 - Hochschrank für eine Einbauwaschmaschine und einen Backofen mit Mikrowellenfunktion
 - Platz für einen großen Kühlschrank
 - Schrank

JW4 SET

- Schublade mit 3 Schränken
 - Geschirrspüler Schrank für Einbaugeschirrspüler
 - Spülen Schrank
 - Dunstabzugshaube verbaut im Schrank (Kernau)
 - Hängeschrank mit Tür x 2

JL-01 SET

- Tisch für vier Personen
 - Stuhl x4
 - 2x Hängetischlampe

Elektroherd mit Mikrowellenfunktion (Gorenje, Samsung)
 Großer Kühlschrank verbaut im Schrank
 4 Brennern Induktion (Gorenje)
 Geschirrspüler in einem Schrank eingebaut
 - inklusive Vorbereitung (Elektrolux oder Amica)
 Waschmaschine in einem Schrank eingebaut
 - inklusive Vorbereitung (Electrolux)
 Spritzschutzwand

Schlafebene 1 über der Küche mit Tür:

Verstellbare Jalousien im Innenfenster
 Wandschrank
 Garderobe (3015)
 Lattenrost 180x200cm
 Matratze 180x200cm Premium (2x 90x200cm)
 Nachttischablage x2 (9606)
 Flügeltür

Schlafebene 2 über dem Badezimmer:

Matratzenrahmen 140x200cm
 Matratze Premium 140x200cm
 Offenes Bücherregal- schräg

Heizungsart:


Klimaanlage (Heizen/Kühlen)
 Fußbodenheizung im Wohnzimmer
 Fußbodenheizung Badezimmer
 Infrarotheizung in der Schlafebene (Loft über der Küche)

Extras:

TV 32 Zoll (mit Vorbereitung)
 Außentreppe 180cm
 Plissees
 Solar Vorbereitung
 8 x Stabilisierungsstützen
 Hausaufstellung

Kaufpreis Netto	75.000,00 €
19% MwSt.	14.250,00 €
Kaufpreis Brutto	89.250,00 €

FARBSCHEMA 569	
Externe Elemente	
Fassade	AU-707-WALNUSS+STAHL
Dach	STAHL schwarz matt 9005M
Außenecken – Metall	STAHL schwarz matt 9005M
Rahmen um Türen und Fenster im Außenbereich	STAHL schwarz matt 9005M
Fenster	Innen weiß, außen anthrazit
Hauptraum	
Innenwände im Hauptraum	HUNTONIT ANTIKK BRILLANTES WEISS
Rahmen um Türen und Fenster im Innenbereich.	Weiß D410
Sofa	Beige
Decke im Hauptraum	TRANSPARENT WD670 HG AU NB
Boden im Hauptraum	D4575 Pfaueneiche-Paneele
Wand mit Sofa	TRANSPARENT WD670 HG AU NB
Fußleisten im Hauptraum	Weiß D410
Rahmen um Innentüren und Fenster	Weiß D410
Mezzanin	
Etage auf Zwischengeschossen	D4575 Pfaueneiche-Paneele
Fußleisten auf Zwischengeschossen	Weiß D410
Mezzanintüren	weiß gemildert
Decke im Zwischengeschoss	HUNTONIT ANTIKK BRILLANTES WEISS
Zwischengeschossträger	unbemalt
Badezimmer	
Badezimmerwände	3091 – HG Denver White 6030 (mit Fugenmörtel)
Duschwände	3092 – HG Denver White 6030 (mit Fugenmörtel)
Badezimmerboden	D4575 Pfaueneiche-Paneele
Fußleisten im Badezimmer	Weiß D410
Badezimmerdecke	3091-HG Dener Weiß (glatt)
Rahmen um das Fenster	Weiß D410
Badezimmertürgriff	Schwarz
Badezimmertür	Saicos 3305
MOBELFARBSCHEMA	
Badmöbelkorpusse	Weiß
Badmöbelfronten	weiß geriffelt 8685 BS
Badezimmerarbeitsplatte	Saicos 3305
Küchen- und Wohnzimmermöbelkorpusse	Weiß
Küchen- und Wohnzimmermöbelfronten	weiß gefräst 8685 BS
Treppenstufen	Saicos 3305
Treppenfronten	Weiß 85
Küchenarbeitsplatte	Saicos 3305
Tisch, Bänke, Regale	Saicos 3305
Bad- und Küchenausstattung	Saicos 3305
Bretter für eine bewegliche Jalousie	Saicos 3305
Fensterbänke	Saicos 3305
Flügeltüren im Zwischengeschoss	weiß gefräst 8685 BS
Kleiderständer am Eingang	TRANSPARENT WD670 HG AU NB
Drehtüren für Technikräume, mit Möbelfront	weiß gemildert
Plissees	Beige
Absperrrahmen mit Glas	Saicos 3305
Bänder um die Wand (Geländer) auf dem Zwischengeschoss über dem Badezimmer	Saicos 3305
Geländer	schwarzes Metall

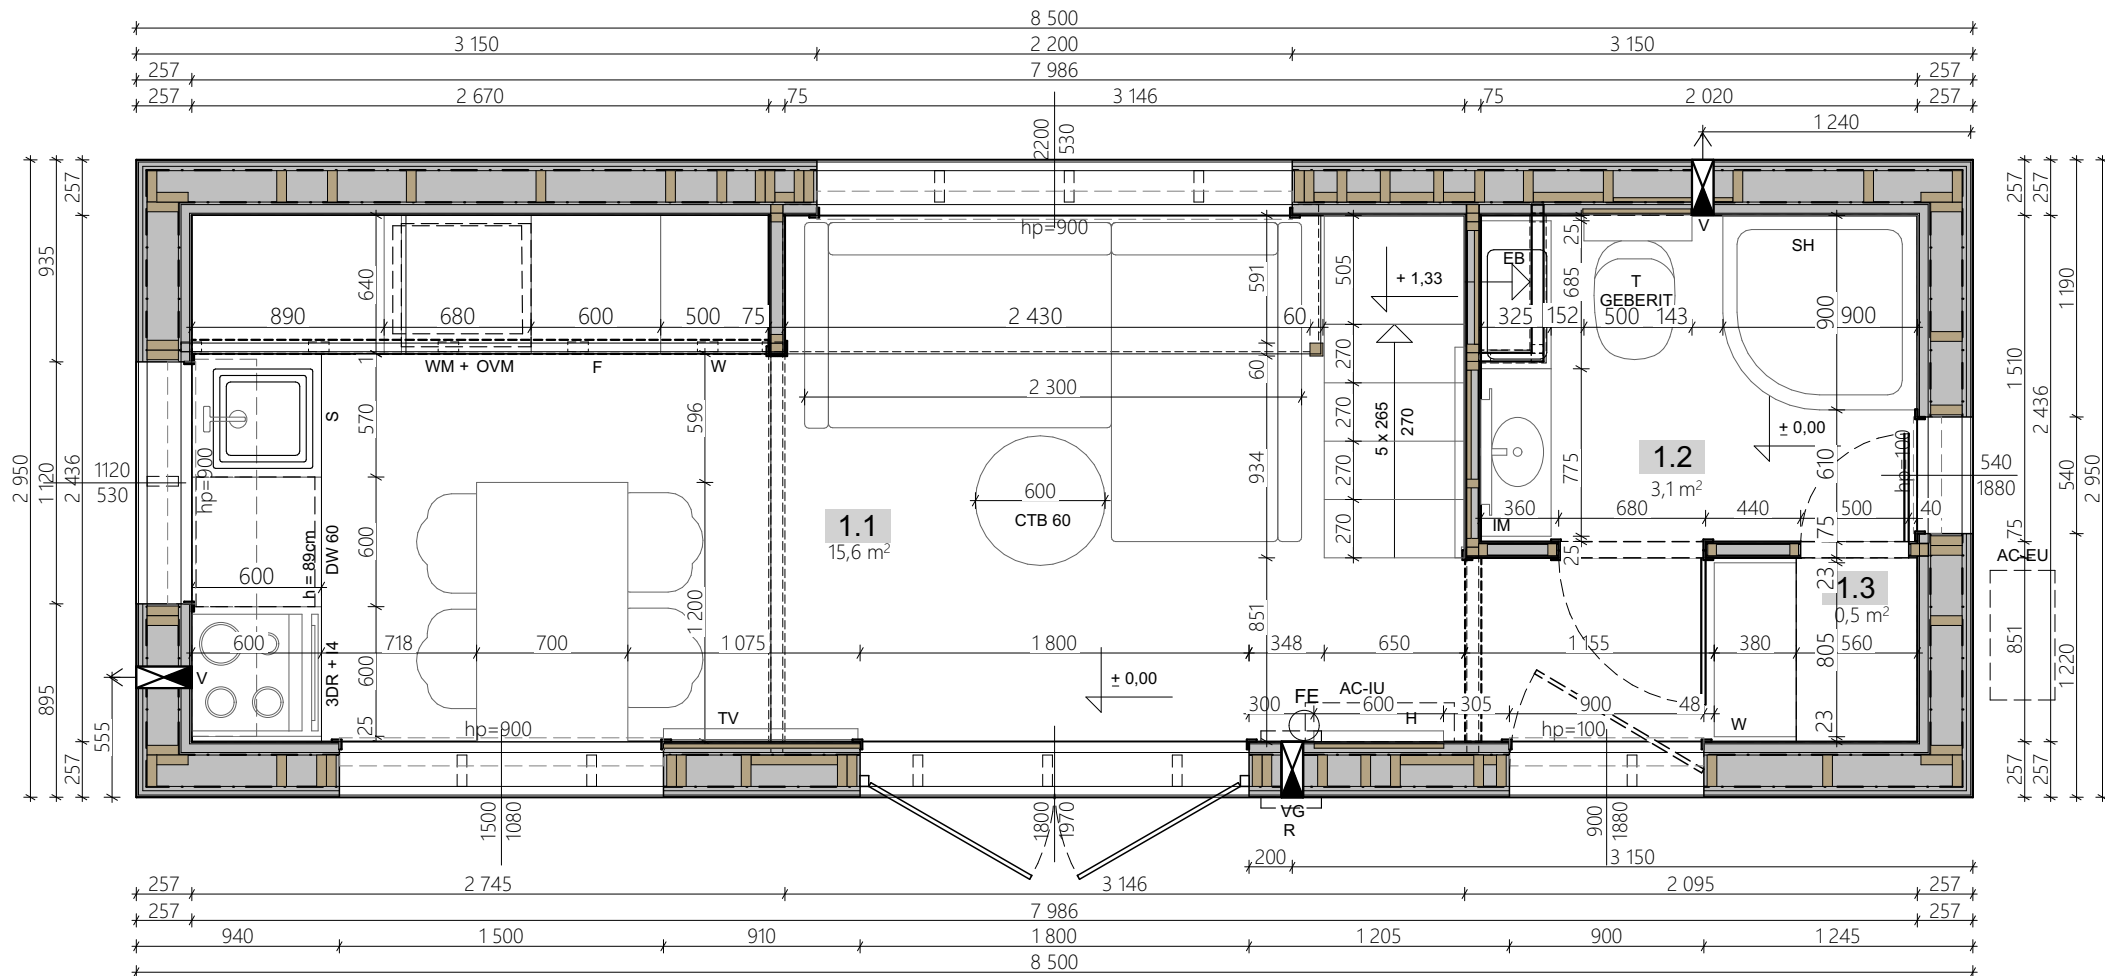

V ventilator / der Ventilator / wentylator
VG gravity ventilation / Schwerkraftbelüftung
/ wentylacja grawitacyjna

UWAGA:

Informacje o wyposażeniu, rodzaju instalacji, dodatkowych elementach, kolorystyce, itp. są zawarte w specyfikacji i wg niej mają być wykonane!

UWAGI OGÓLNE:

- WYMIAROWANIE W MILIMETRACH (oprócz rzędnych, podanych w metrach)
- Rzędna 0,00 projektu - powierzchnia wykończonej posadzki
- Przed przystąpieniem do prac sprawdzić wymiary, w razie różnic skontaktować się z projektantem
- Oznaczenia symboli są podane w legendzie na osobnym arkuszu dołączonym do projektu

TEMAT:

RIVER - TINY HOUSE

TYTUŁ:

ARCHITEKTURA - RZUT PARTERU

DATA:


25.08.2025


DOM NR:

569

RYS. NR:

1

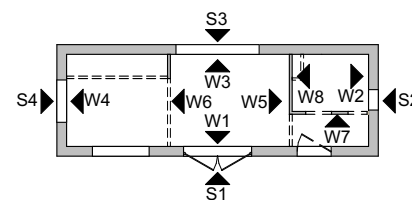

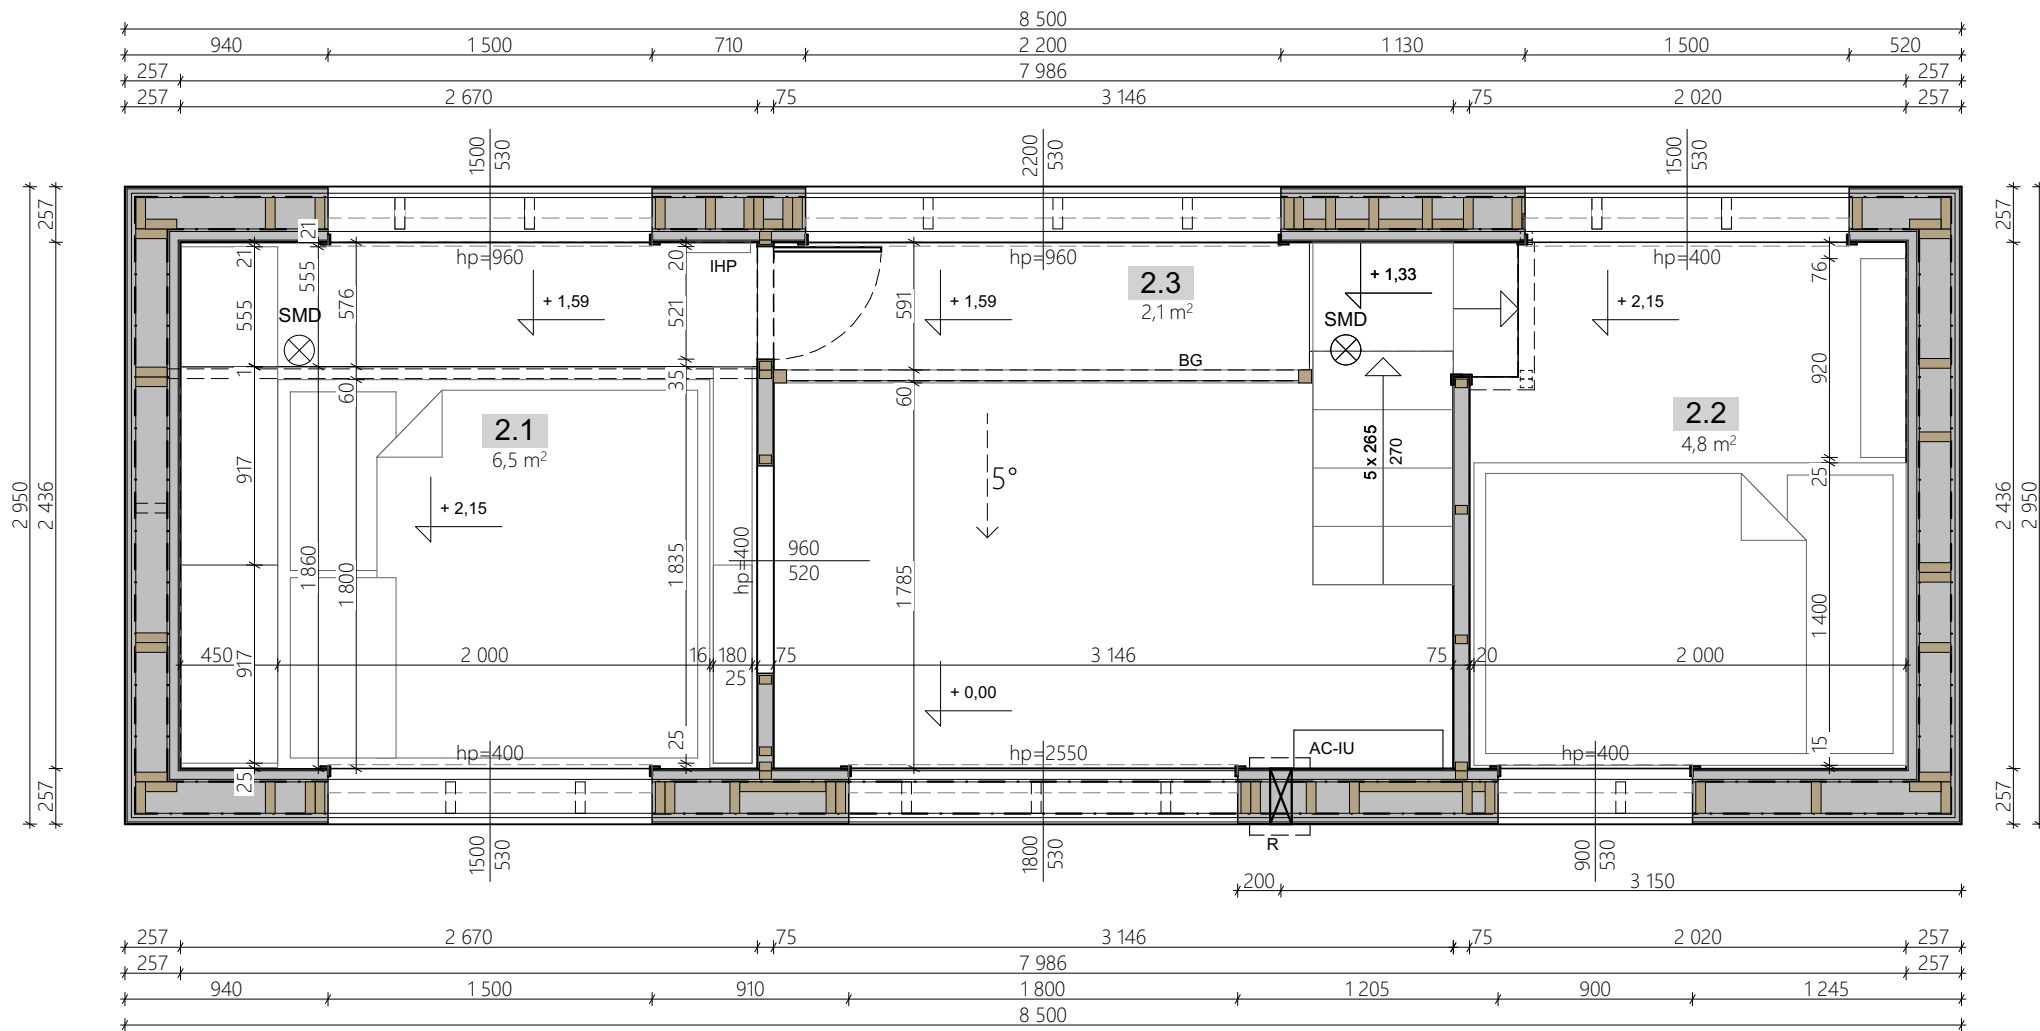

UWAGA:

Informacje o wyposażeniu, rodzaju instalacji, dodatkowych elementach, kolorystyce, itp. są zawarte w specyfikacji i wg niej mają być wykonane!

V wentylator / der Ventilator / wentylator
VG gravity ventilation / Schwerkraftbelüftung / wentylacja grawitacyjna

UWAGI OGÓLNE:

- WYMIAROWANIE W MILIMETRACH (oprócz rzędnych, podanych w metrach)
- Rzędna 0,00 projektu - powierzchnia wykończonej posadzki
- Przed przystąpieniem do prac sprawdzić wymiary, w razie różnic skontaktować się z projektantem
- Oznaczenia symboli są podane w legendzie na osobnym arkuszu dołączonym do projektu

TEMAT:

RIVER - TINY HOUSE

TYTUŁ:

ARCHITEKTURA - RZUT ANTRESOLI

DATA:


25.08.2025


DOM NR:

569

RYS. NR:

2

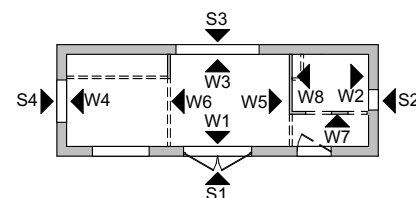

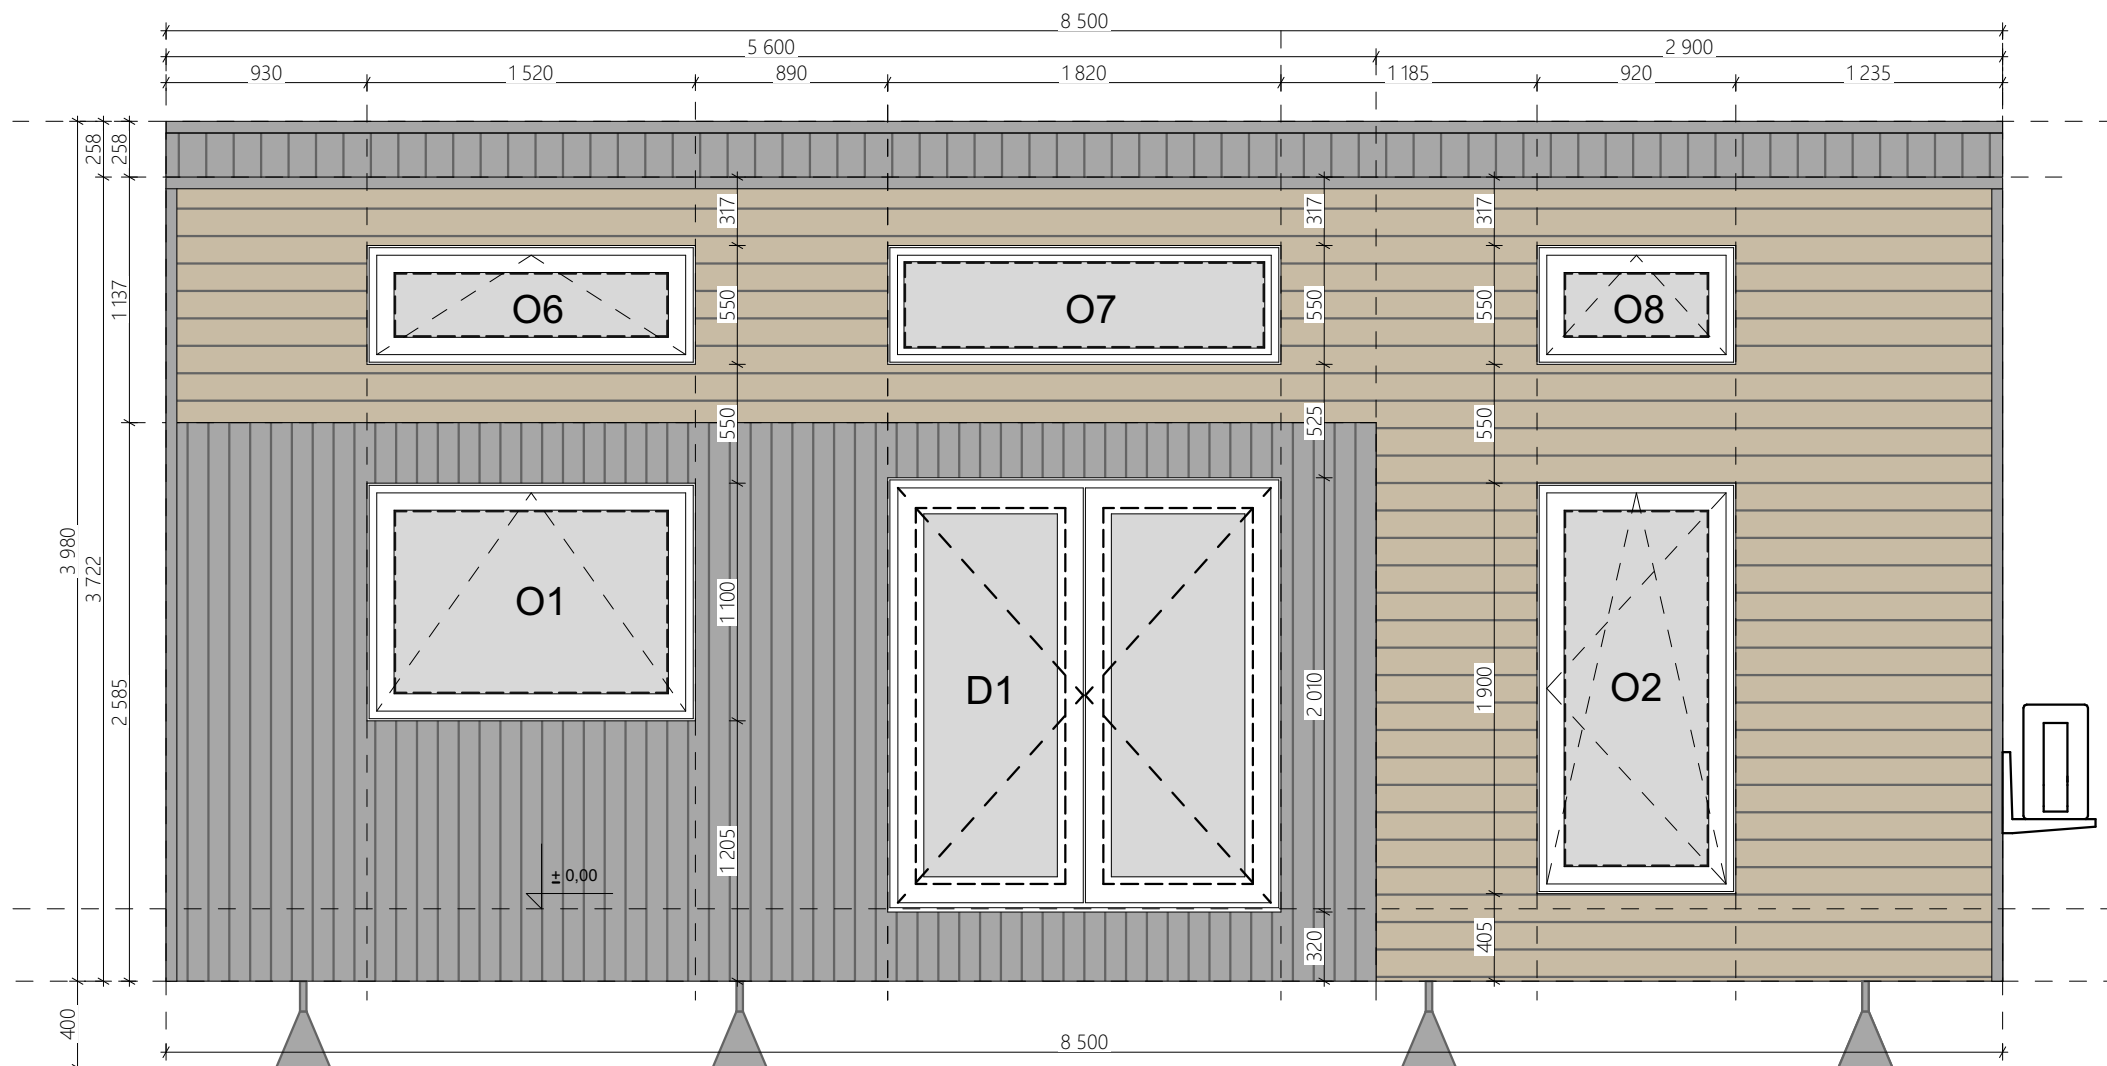

S1

UWAGA:

Informacje o wyposażeniu, rodzaju instalacji, dodatkowych elementach, kolorystyce, itp. są zawarte w specyfikacji i wg niej mają być wykonane!

UWAGI OGÓLNE:

1. WYMIAROWANIE W MILIMETRACH (oprócz rzędnych, podanych w metrach)
2. Rzędna 0,00 projektu - powierzchnia wykończonej posadzki
3. Przed przystąpieniem do prac sprawdzić wymiary, w razie różnic skontaktować się z projektantem
4. Oznaczenia symboli są podane w legendzie na osobnym arkuszu dołączonym do projektu

TEMAT:

RIVER - TINY HOUSE

DATA:

25.08.2025

TYTUŁ:


ARCHITEKTURA - ELEWACJA S1


DOM NR:

569

RYS. NR:

3

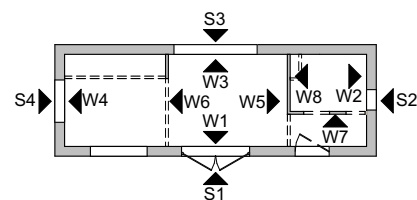


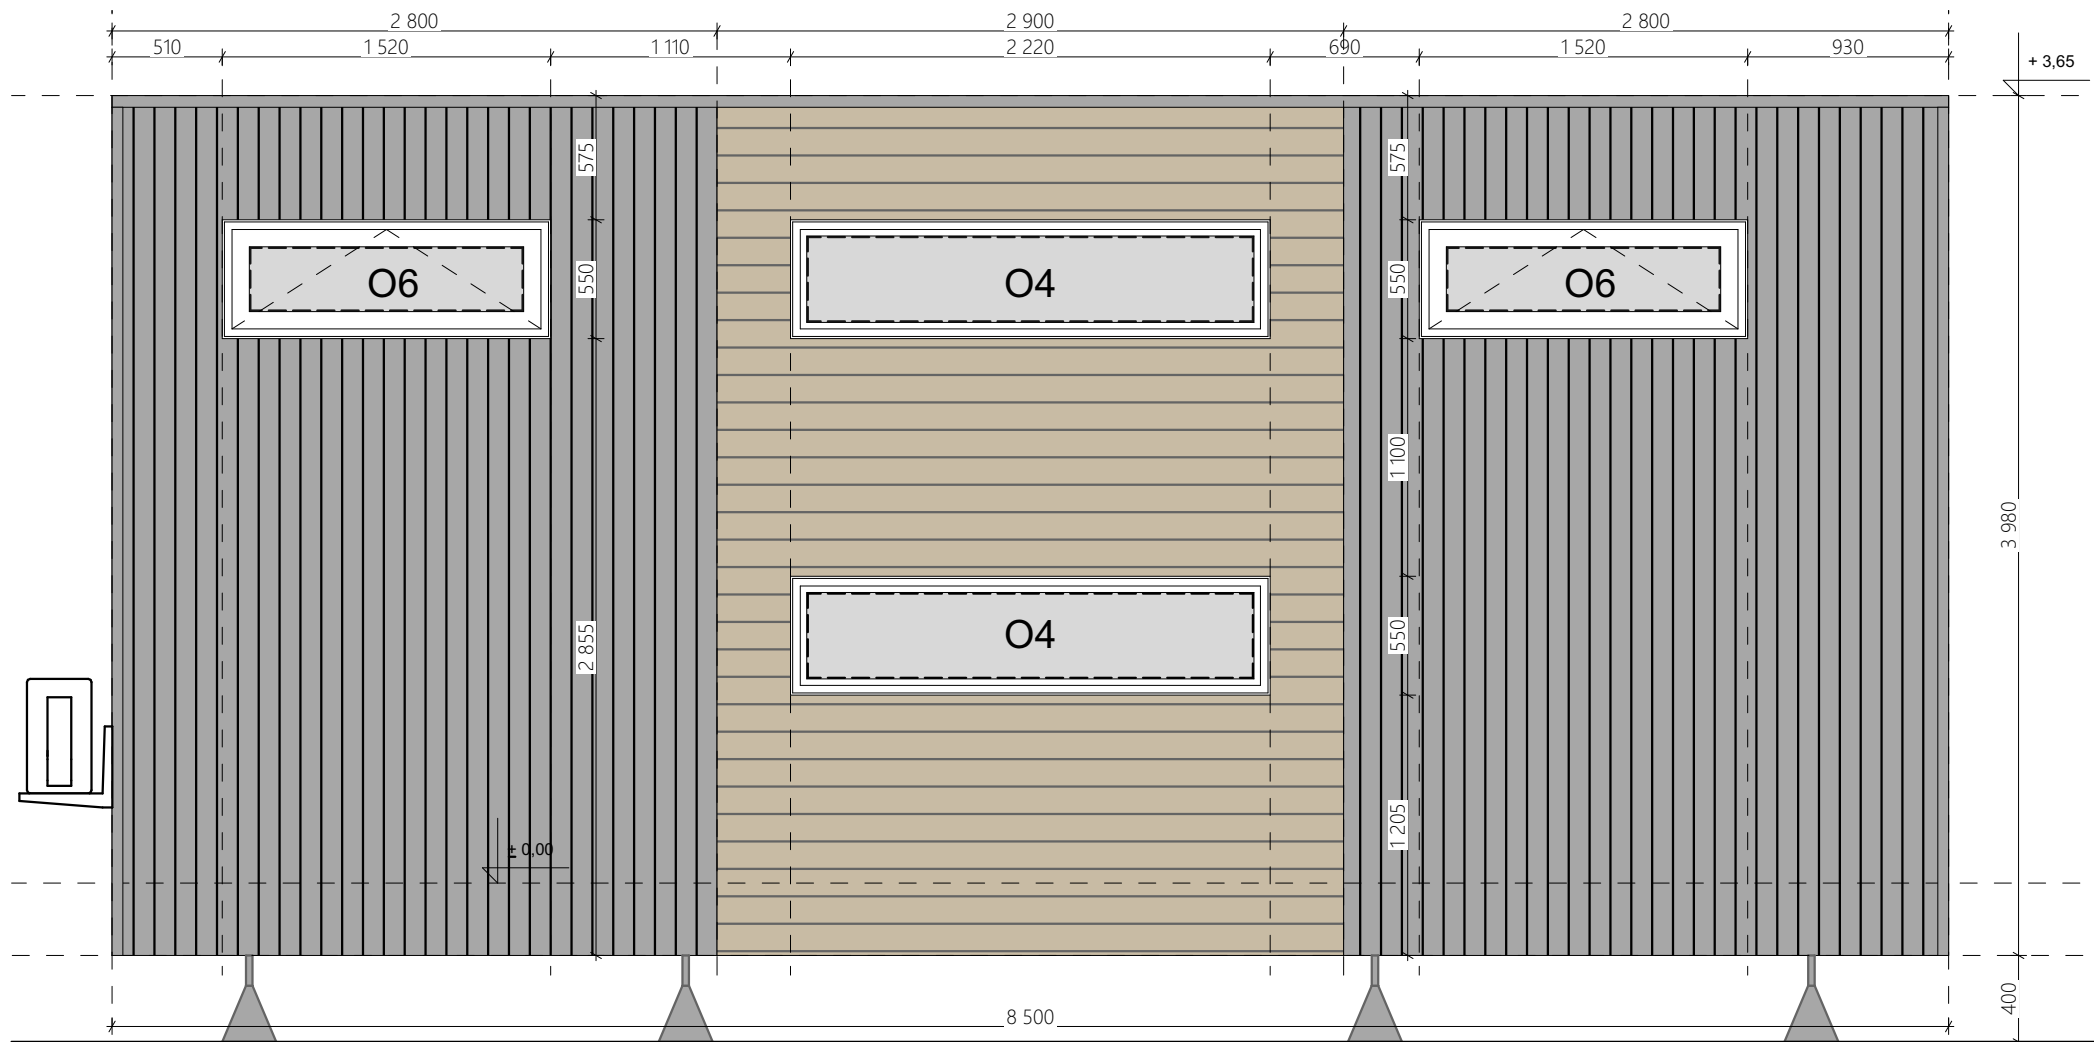

S3


UWAGA:
Informacje o wyposażeniu, rodzaju instalacji, dodatkowych elementach, kolorystyce, itp. są zawarte w specyfikacji i wg niej mają być wykonane!

- UWAGI OGÓLNE:**
1. WYMIAROWANIE W MILIMETRACH (oprócz rzędnych, podanych w metrach)
 2. Rzędna 0,00 projektu - powierzchnia wykończonej posadzki
 3. Przed przystąpieniem do prac sprawdzić wymiary, w razie różnic skontaktować się z projektantem
 4. Oznaczenia symboli są podane w legendzie na osobnym arkuszu dołączonym do projektu

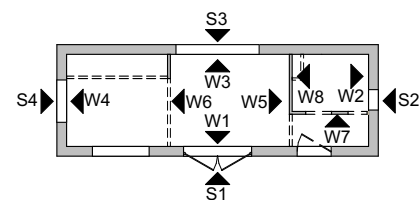

TEMAT:	DATA:
RIVER - TINY HOUSE	25.08.2025
TYTUŁ:	DOM NR:
ARCHITEKTURA - ELEWACJA S3	569
	RYS. NR:
	4



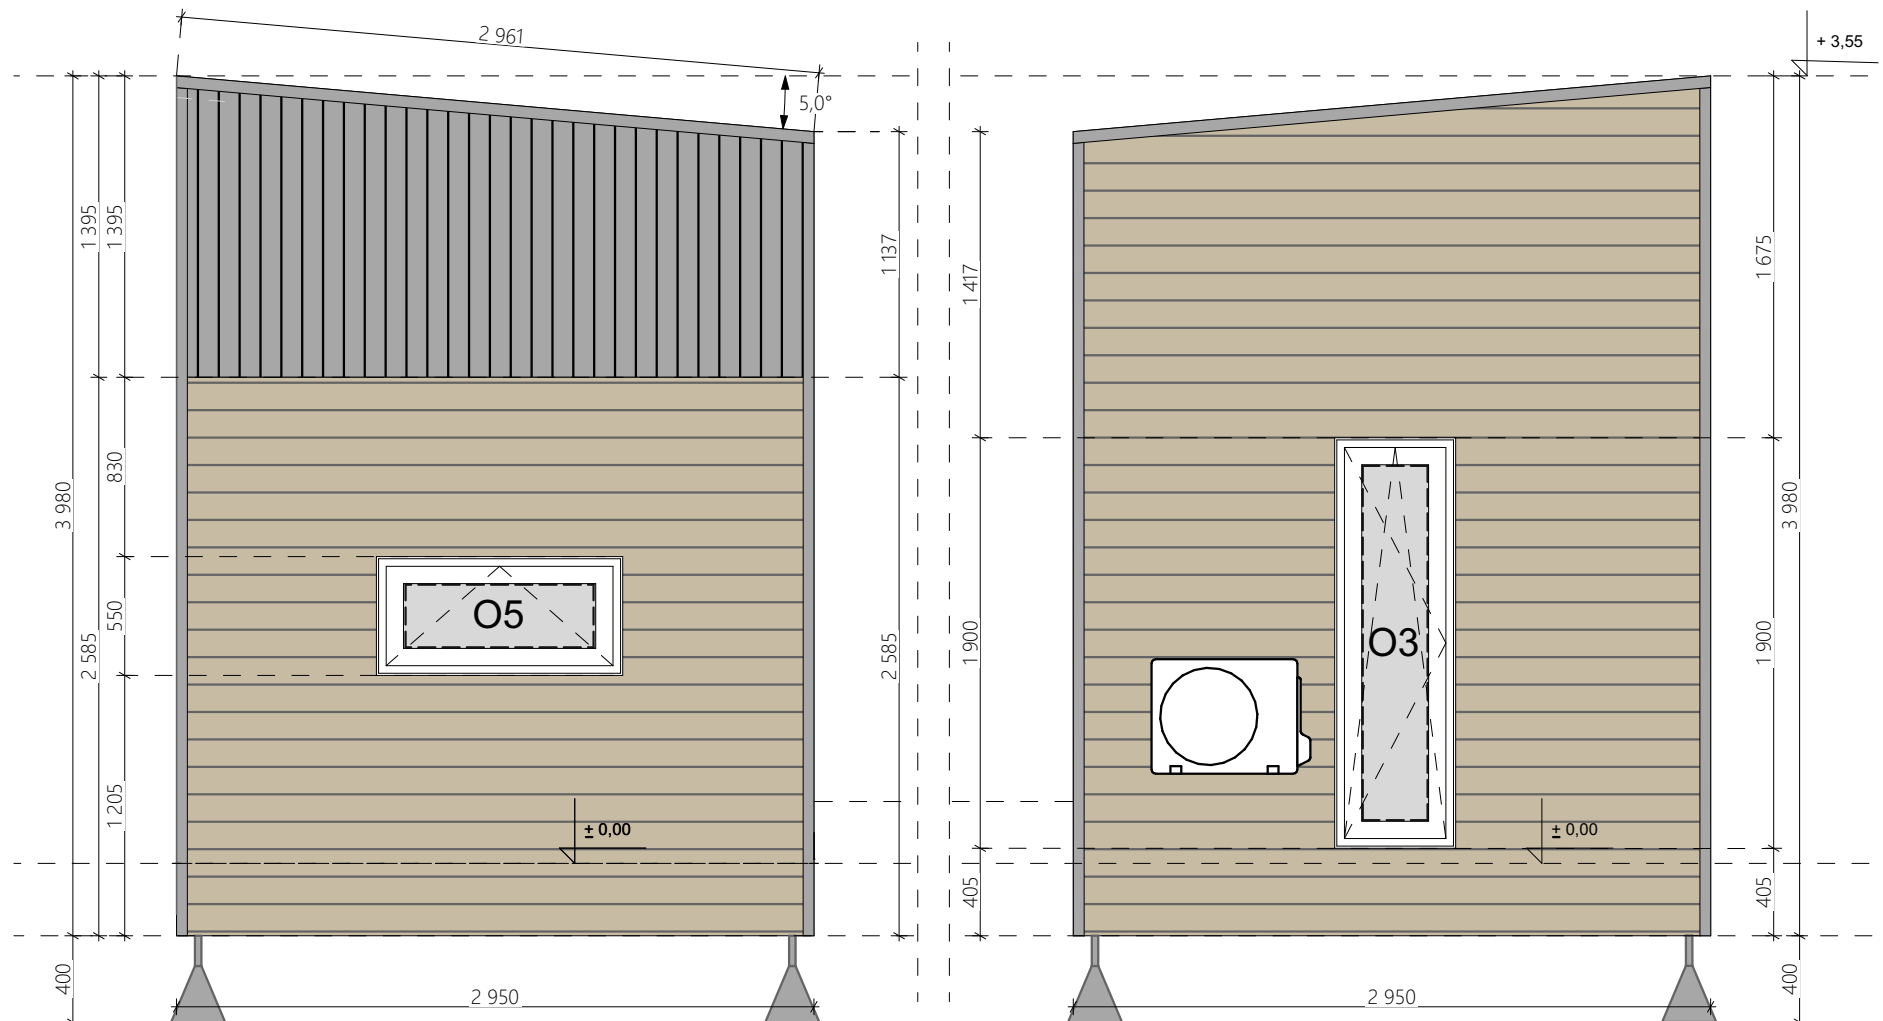

S4

S2

UWAGA:

Informacje o wyposażeniu, rodzaju instalacji, dodatkowych elementach, kolorystyce, itp. są zawarte w specyfikacji i wg niej mają być wykonane!

UWAGI OGÓLNE:

1. WYMIAROWANIE W MILIMETRACH (oprócz rzędnych, podanych w metrach)
2. Rzędna 0,00 projektu - powierzchnia wykończonej posadzki
3. Przed przystąpieniem do prac sprawdzić wymiary, w razie różnic skontaktować się z projektantem
4. Oznaczenia symboli są podane w legendzie na osobnym arkuszu dołączonym do projektu

TEMAT:

RIVER - TINY HOUSE

DATA:

25.08.2025

TYTUŁ:

ARCHITEKTURA - ELEWACJE S2 S4

DOM NR:

569

RYS. NR:

5

