

Ausstattungsliste Smile 431

"Smile" auf dem Metallrahmen mit Rädern
 Isolierung- 10 cm Mineralwolle in den Wänden
 Europäische Elektrizität
 Fassade- Metallblech
 1 Zwischengeschoss
 Doppelte Eingangstür
 PVC-Fenster mit Doppelverglasung
 Laminatboden im Hauptraum und im Badezimmer
 Beleuchtung (Wandlampen, Deckenspots)

Wohnzimmer:

Treppe zum Zwischengeschoss mit Barriere
 Kleiderschrank
 Gardinenstangen

Badezimmer:

Schrank mit Waschbecken
 Toilette mit Wasserspülung
 Elektrischer Boiler 50l
 Dusche mit Duschvorhang
 Spiegel
 Vorbereitung/Anschluss für die Waschmaschine

Küche:

Schrank mit 3 Schubladen
 Arbeitsplatte für Kühlschrank
 Kühlschrank, klein freistehend (h=84cm)
 Spülbeckenschrank
 Dunstabzugshaube verbaut im Schrank
 2 x Hängeschrank mit Tür
 2-Flammen-Induktionskochfeld
 Spritzschutzwand

Schlafbereich (Über dem Badezimmer):

Sprossenbarriere


Heizungsart:

Klimaanlage (Heizen/Kühlen)

Extras:


TV-Vorbereitung
 Außentreppe 180cm
 8 Stabilisierungsstützen
 Hausaufstellung

Kaufpreis Netto	38.500,00 €
19% MwSt.	<u>7.315,00 €</u>
Kaufpreis Brutto	45.815,00 €

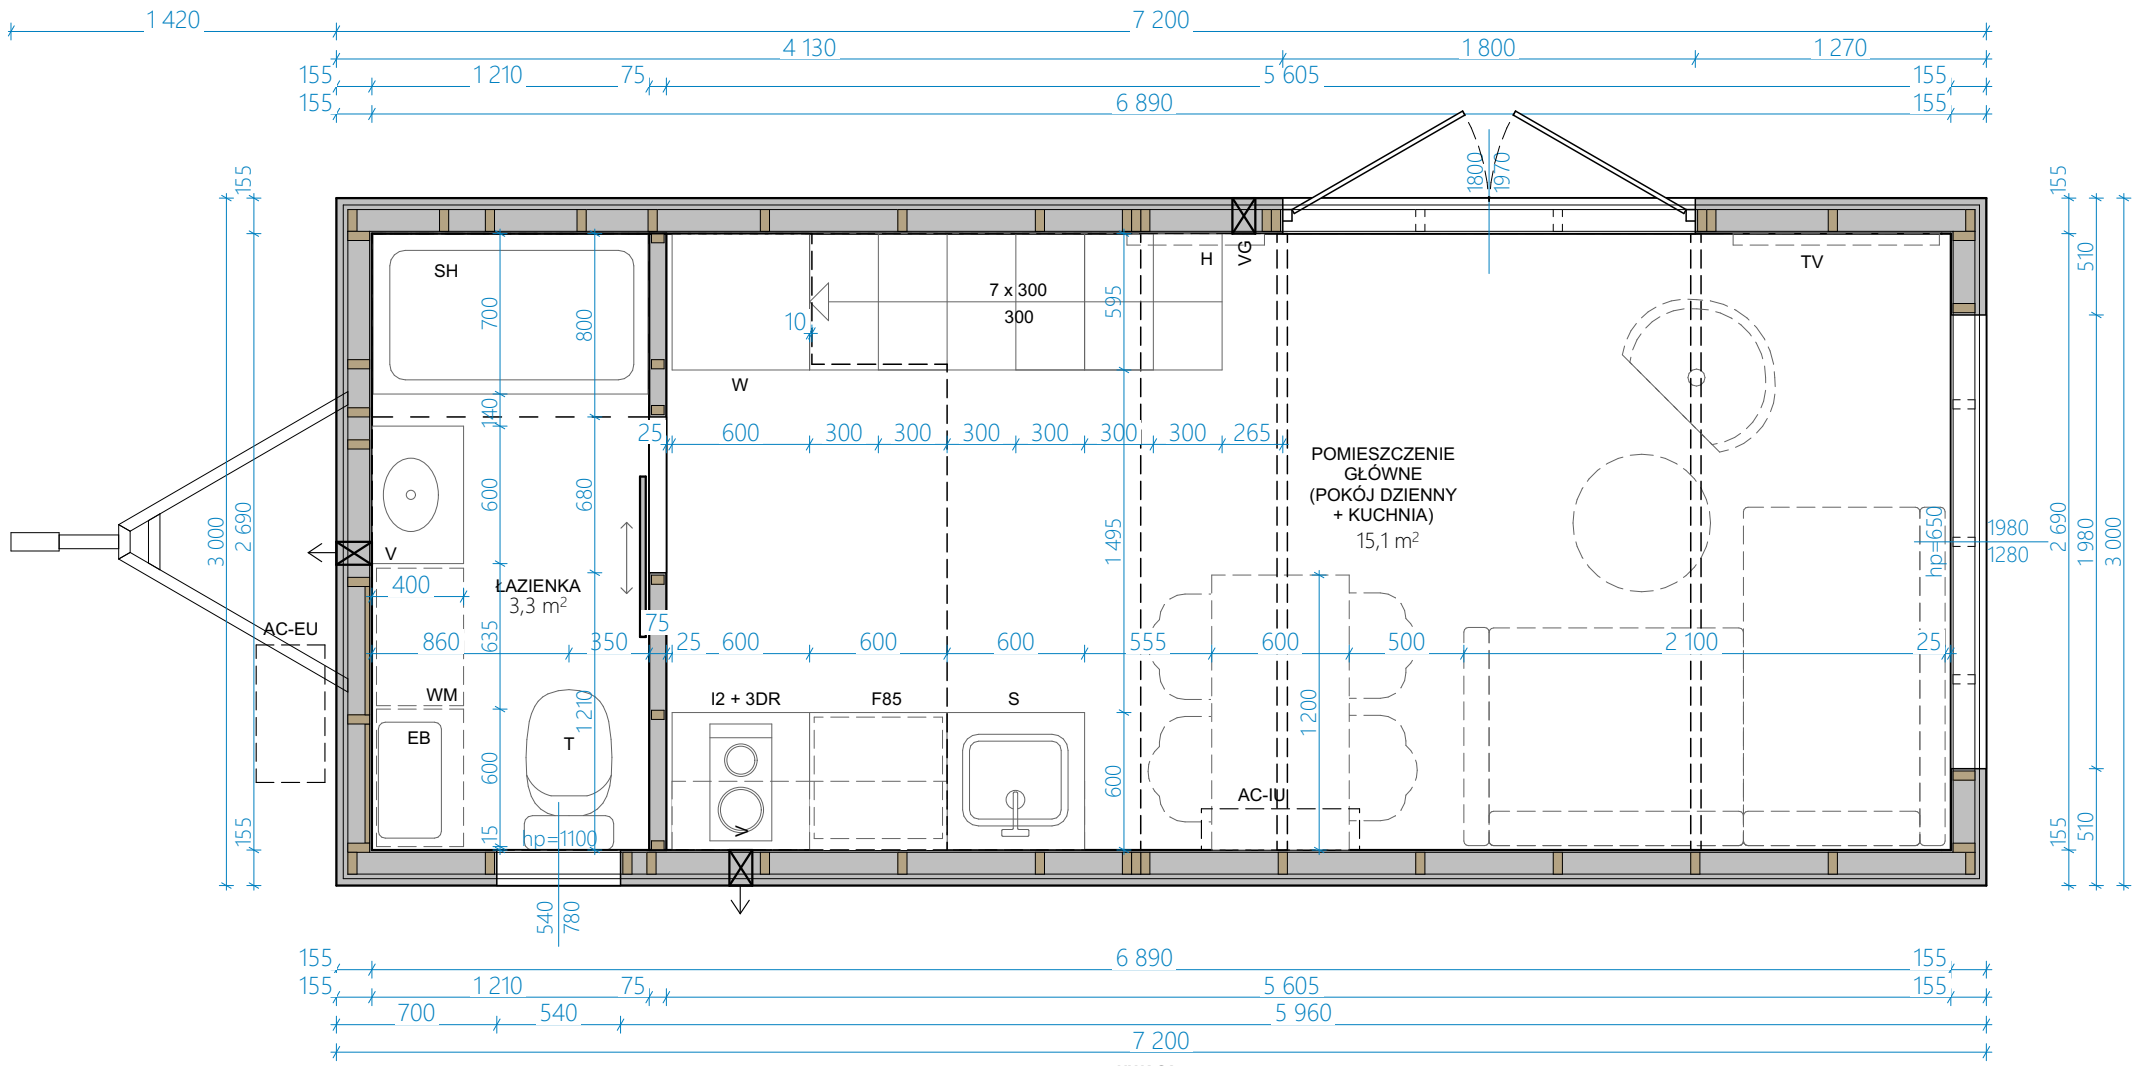

UWAGA:
Informacje o wyposażeniu, rodzaju instalacji, dodatkowych elementach, kolorystyce, itp. są zawarte w specyfikacji i wg niej mają być wykonane!


UWAGI OGÓLNE:
 1. WYMIAROWANIE W MILIMETRACH (oprócz rzędnych, podanych w metrach)
 2. Rzędna 0,00 projektu - powierzchnia wykończonej posadzki
 3. Przed przystąpieniem do prac sprawdzić wymiary, w razie różnic skontaktować się z projektantem
 4. Oznaczenia symboli są podane w legendzie na osobnym arkuszu dołączonym do projektu

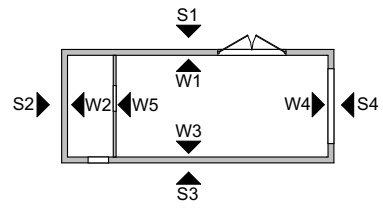

TEMAT: SMILE - TINY HOUSE	DATA: 30.01.2024
TYTUŁ: ARCHITEKTURA - RZUT PARTERU	DOM NR: 431



RYS. NR:
1

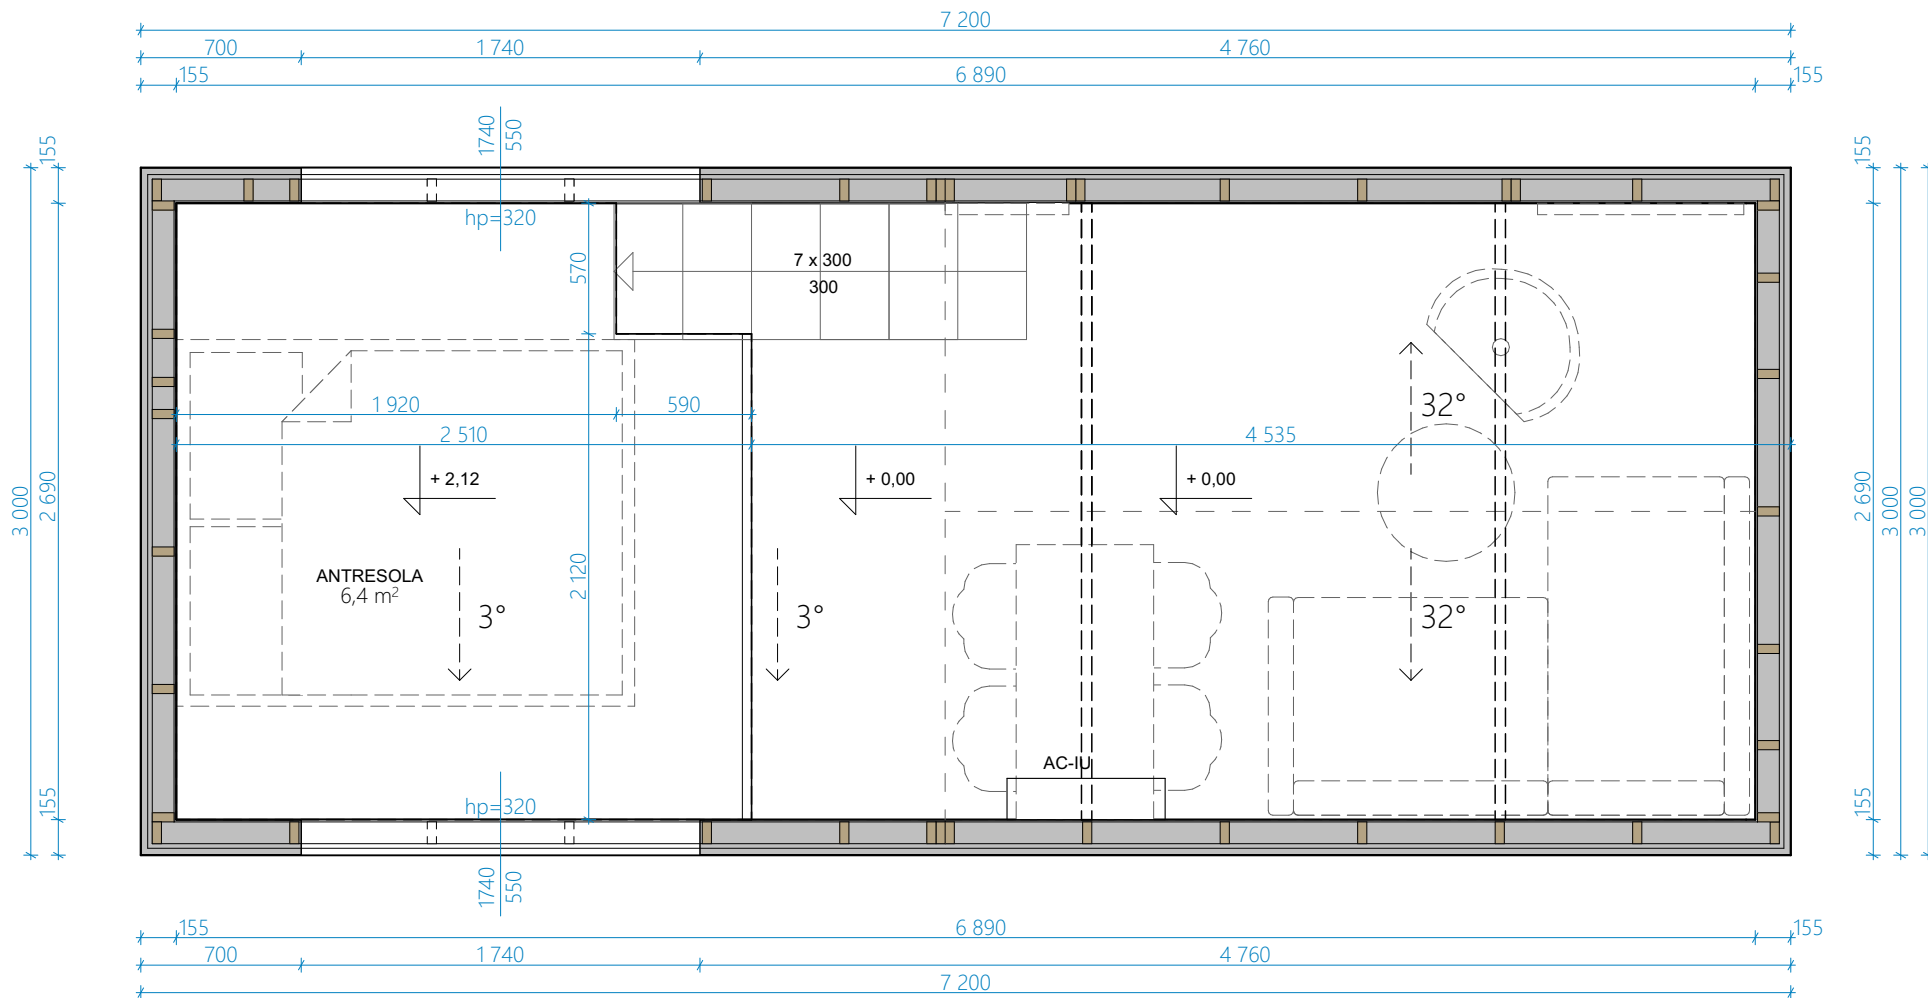


UWAGA:

Informacje o wyposażeniu, rodzaju instalacji, dodatkowych elementach, kolorystyce, itp. są zawarte w specyfikacji i wg niej mają być wykonane!

UWAGI OGÓLNE:

1. WYMIAROWANIE W MILIMETRACH (oprócz rzędnych, podanych w metrach)
2. Rzędna 0,00 projektu - powierzchnia wykończonej posadzki
3. Przed przystąpieniem do prac sprawdzić wymiary, w razie różnic skontaktować się z projektantem
4. Oznaczenia symboli są podane w legendzie na osobnym arkuszu dołączonym do projektu

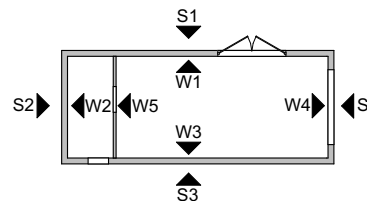

TEMAT:

SMILE - TINY HOUSE

DATA:

30.01.2024

TYTUŁ:

ARCHITEKTURA - RZUT ANTRESOLI

DOM NR:

431

RYS. NR:


2





UWAGA:
Informacje o wyposażeniu, rodzaju instalacji, dodatkowych elementach, kolorystyce, itp. są zawarte w specyfikacji i wg niej mają być wykonane!

- UWAGI OGÓLNE:**
1. WYMIAROWANIE W MILIMETRACH (oprócz rzędnych, podanych w metrach)
 2. Rzędna 0,00 projektu - powierzchnia wykończonej posadzki
 3. Przed przystąpieniem do prac sprawdzić wymiary, w razie różnic skontaktować się z projektantem
 4. Oznaczenia symboli są podane w legendzie na osobnym arkuszu dołączonym do projektu

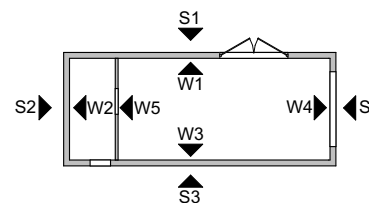

TEMAT:
SMILE - TINY HOUSE


DATA:
30.01.2024

TYTUŁ:
ARCHITEKTURA - ELEWACJA S1

DOM NR:
431


**AURORA
 COMPANY**

RYS. NR:
3

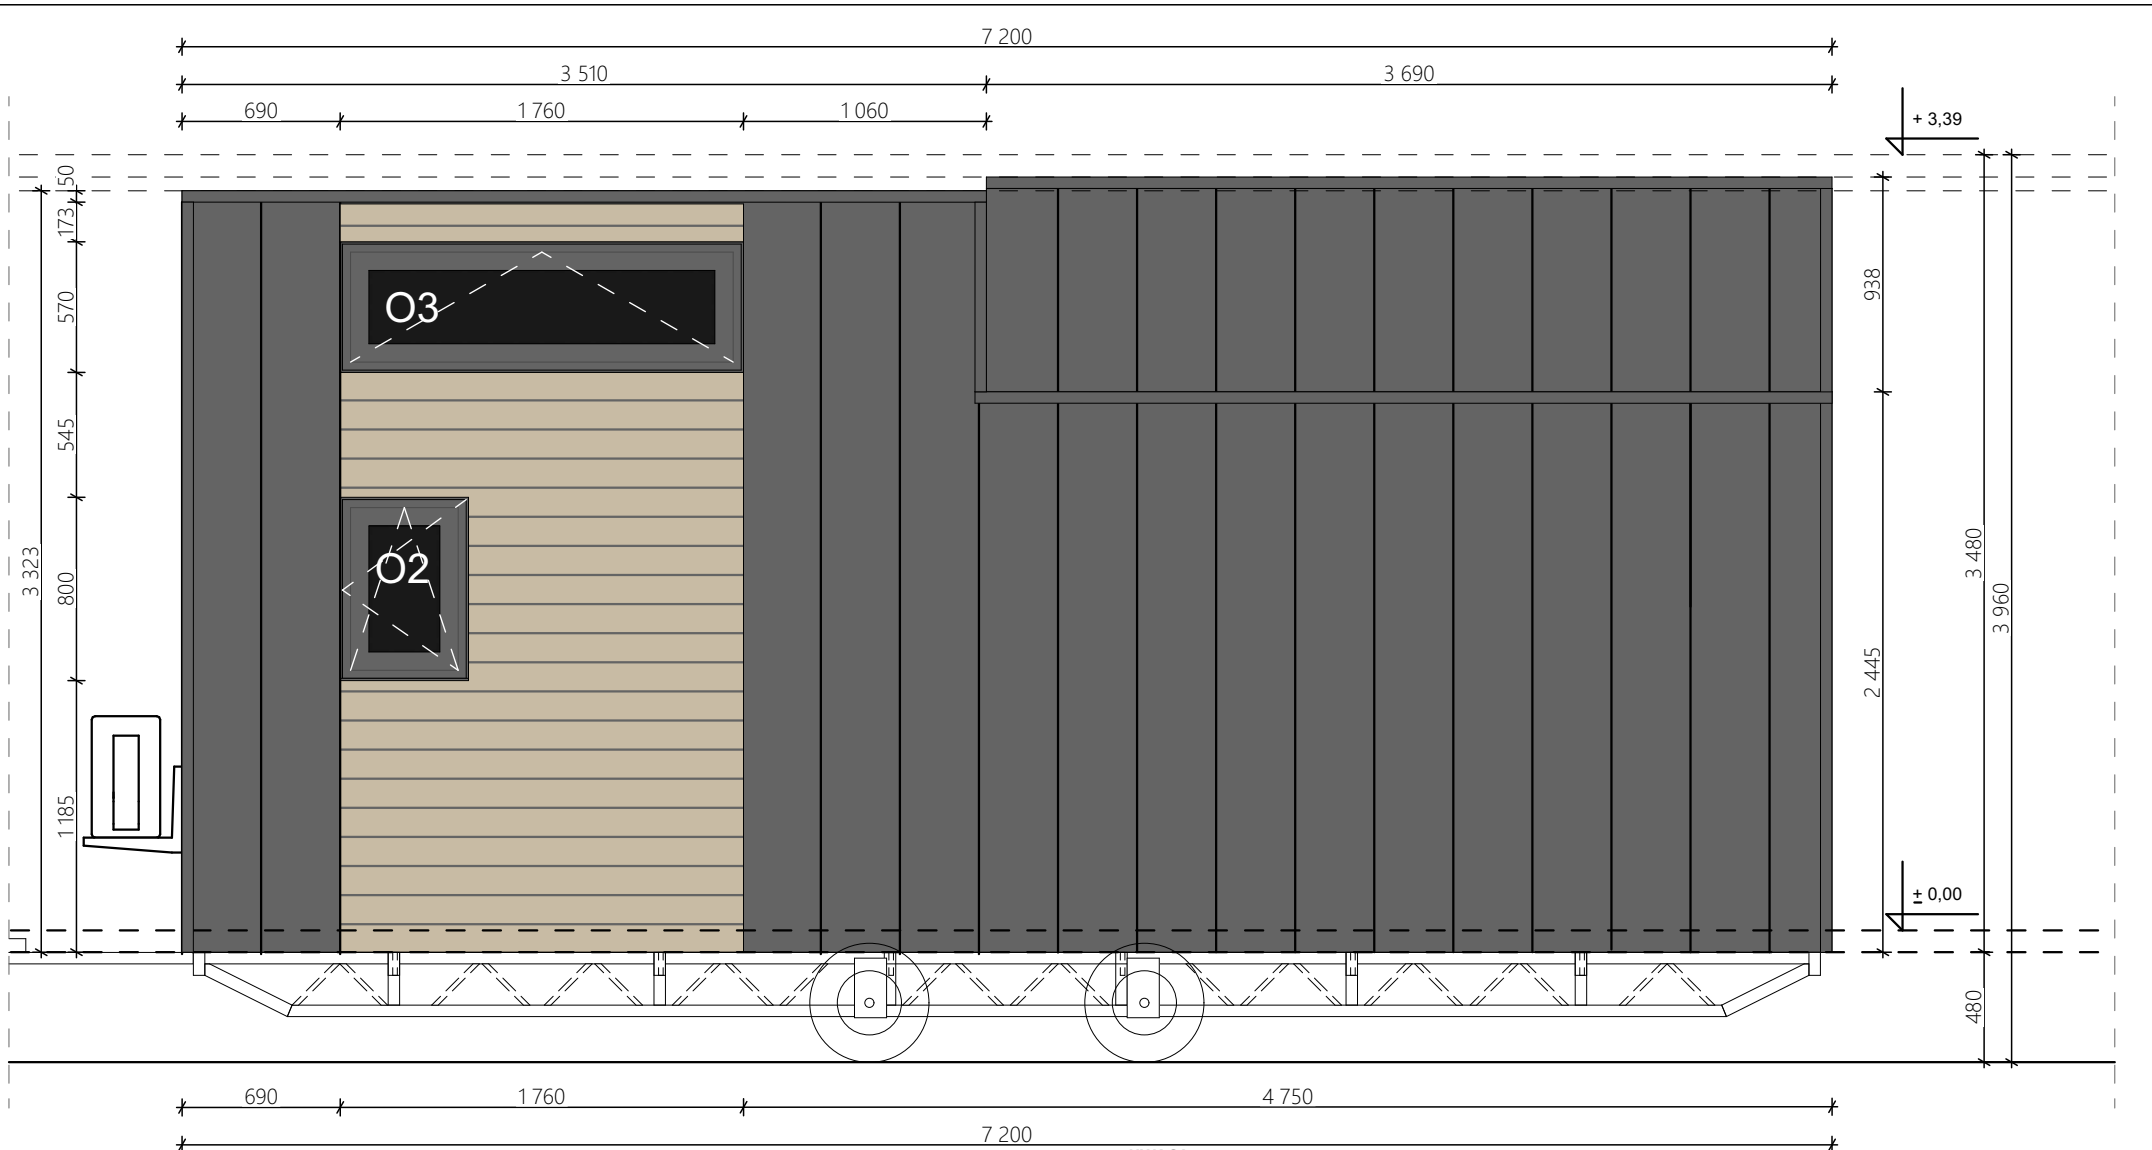

UWAGA:
Informacje o wyposażeniu, rodzaju instalacji, dodatkowych elementach, kolorystyce, itp. są zawarte w specyfikacji i wg niej mają być wykonane!



UWAGI OGÓLNE:
 1. WYMIAROWANIE W MILIMETRACH (oprócz rzędnych, podanych w metrach)
 2. Rzędna 0,00 projektu - powierzchnia wykończonej posadzki
 3. Przed przystąpieniem do prac sprawdzić wymiary, w razie różnic skontaktować się z projektantem
 4. Oznaczenia symboli są podane w legendzie na osobnym arkuszu dołączonym do projektu

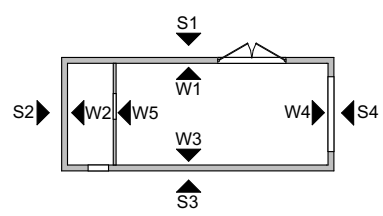

TEMAT: SMILE - TINY HOUSE	DATA: 30.01.2024
TYTUŁ: ARCHITEKTURA - ELEWACJA S3	DOM NR: 431



RYS. NR:
4

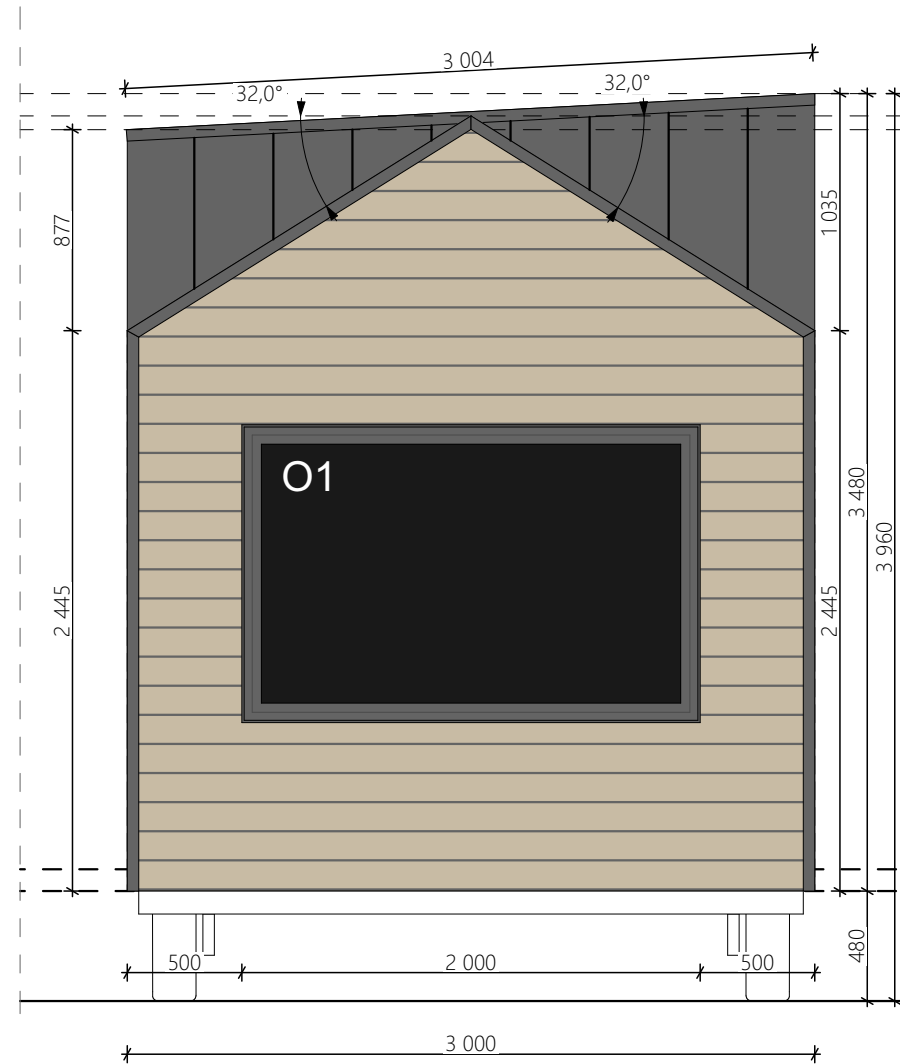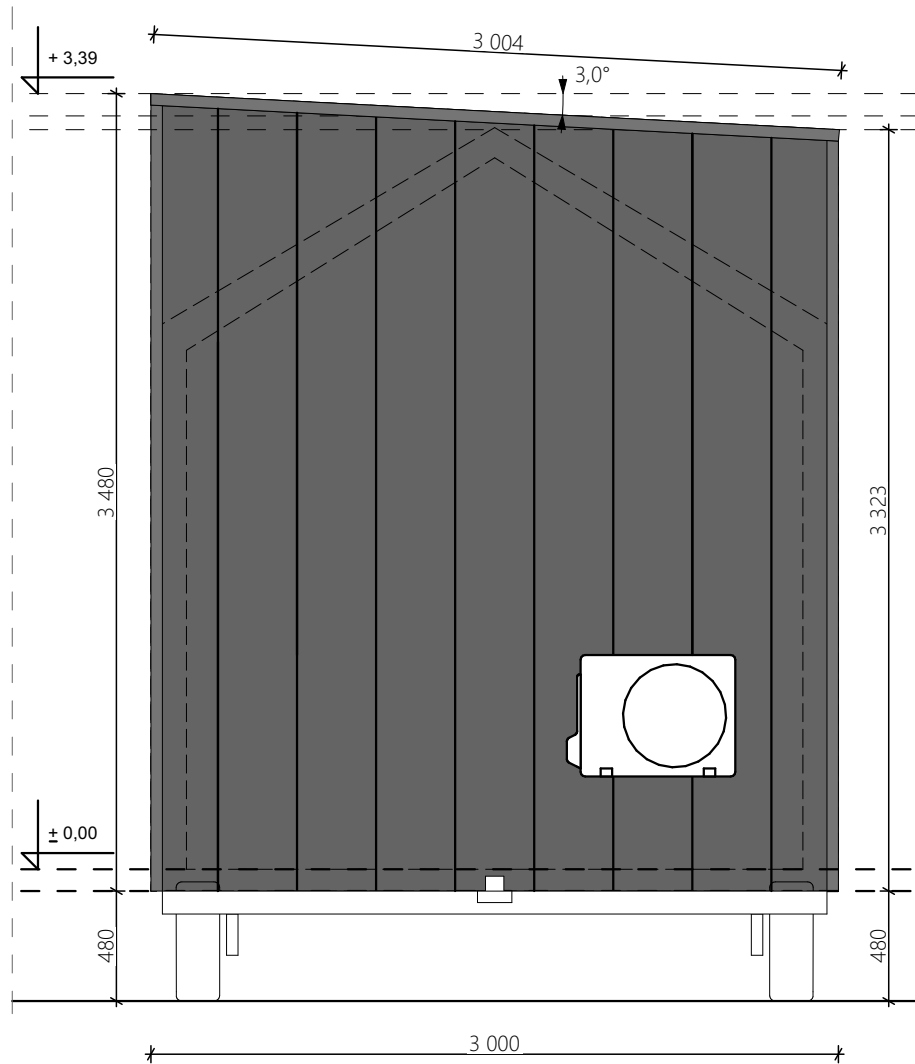


UWAGA:

Informacje o wyposażeniu, rodzaju instalacji, dodatkowych elementach, kolorystyce, itp. są zawarte w specyfikacji i wg niej mają być wykonane!

UWAGI OGÓLNE:

1. WYMIAROWANIE W MILIMETRACH (oprócz rzędnych, podanych w metrach)
2. Rzędna 0,00 projektu - powierzchnia wykończonej posadzki
3. Przed przystąpieniem do prac sprawdzić wymiary, w razie różnic skontaktować się z projektantem
4. Oznaczenia symboli są podane w legendzie na osobnym arkuszu dołączonym do projektu

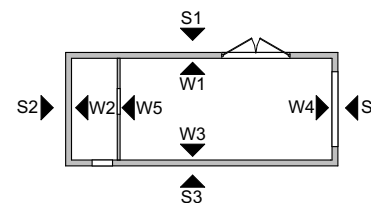

TEMAT:

SMILE - TINY HOUSE

DATA:

30.01.2024

TYTUŁ:

ARCHITEKTURA - ELEWACJE S2 S4

DOM NR:

431

RYS. NR:

5

