

Ausstattungsliste Smile 451

"Smile" auf dem Metallrahmen mit Rädern
 Isolierung- 10 cm Mineralwolle in den Wänden
 Europäische Elektrizität
 Fassade- Metallblech
 1 Zwischengeschoss
 Doppelte Eingangstür
 PVC-Fenster mit Doppelverglasung
 Laminatboden im Hauptraum und im Badezimmer
 Beleuchtung (Wandlampen, Deckenspots)

Wohnzimmer:

Treppe zum Zwischengeschoss mit Barriere
 Gardinenstangen
 Hoher Kleiderschrank mit Tür
 Niedriger Kleiderschrank mit Tür
 Schrank mit Tür
 Schuhablage
 Treppe

Badezimmer:

Schrank mit Waschbecken
 Toilette mit Wasserspülung
 Elektrischer Warmwasseraufbereiter – 50l
 Dusche mit Duschvorhang
 Vorbereitung/Anschluss für die Waschmaschine

Küche:

Spülenschrank
 Schrank mit 3 Schubladen
 Arbeitsplatte über Kühlschrank 85cm
 Dunstabzugshaube verbaut im Schrank
 Hängeschrank mit Tür
 Wandschrank mit Tür
 2 Brenner Induktion
 Spritzschutzwand

Schlafbereich (Über dem Badezimmer):

Sprossenbarriere


Heizungsart:

Klimaanlage (Heizen/Kühlen)

Extras:


TV-Vorbereitung
 Außentreppe 180cm
 8 Stabilisierungstützen
 Hausaufstellung

Kaufpreis Netto	38.968,00 €
19% MwSt.	<u>7.404,11 €</u>
Kaufpreis Brutto	46.371,92 €

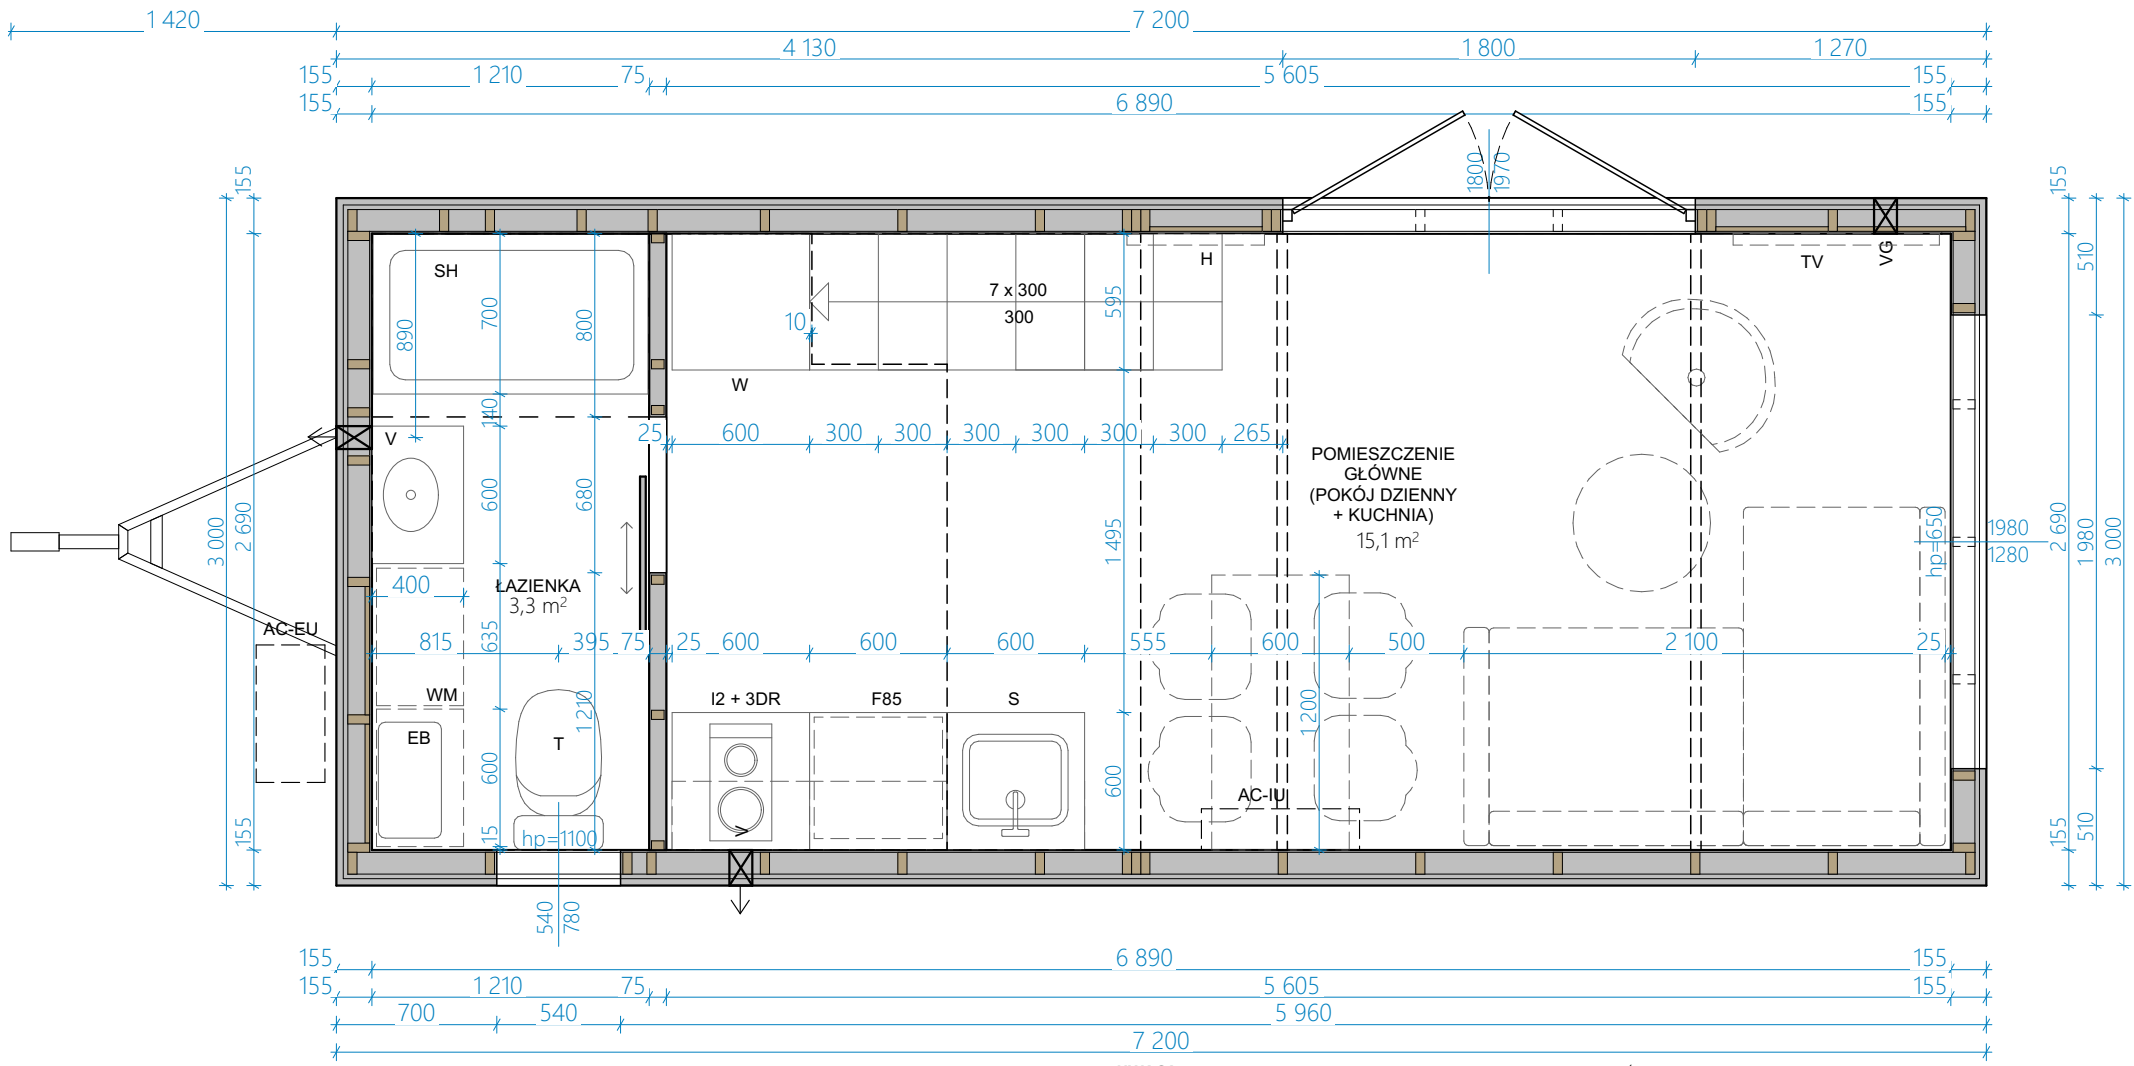

UWAGA:
Informacje o wyposażeniu, rodzaju instalacji, dodatkowych elementach, kolorystyce, itp. są zawarte w specyfikacji i wg niej mają być wykonane!


UWAGI OGÓLNE:
 1. WYMIAROWANIE W MILIMETRACH (oprócz rzędnych, podanych w metrach)
 2. Rzędna 0,00 projektu - powierzchnia wykonanej posadzki
 3. Przed przystąpieniem do prac sprawdzić wymiary, w razie różnic skontaktować się z projektantem
 4. Oznaczenia symboli są podane w legendzie na osobnym arkuszu dołączonym do projektu

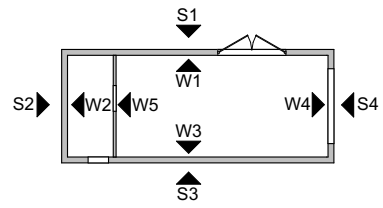

TEMAT: SMILE - TINY HOUSE	DATA: 25.04.2024
TYTUŁ: ARCHITEKTURA - RZUT PARTERU	DOM NR: 451



RYS. NR:
1

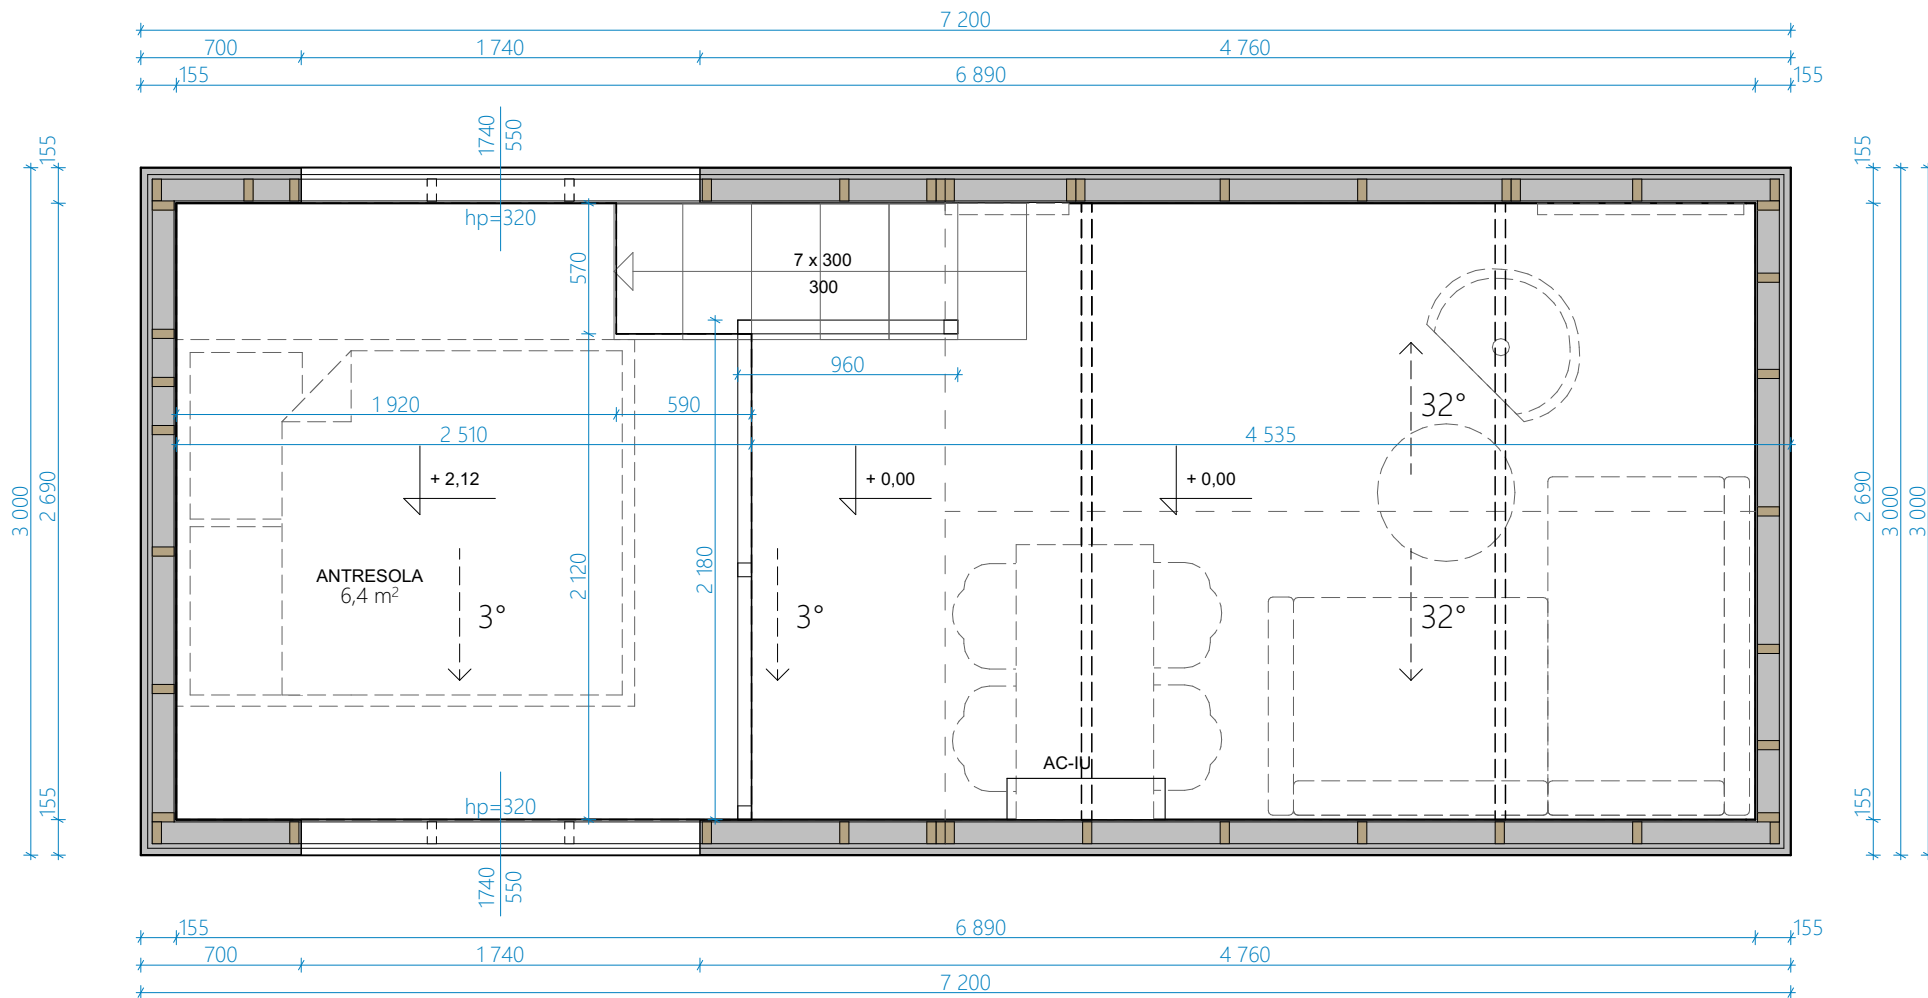


UWAGA:

Informacje o wyposażeniu, rodzaju instalacji, dodatkowych elementach, kolorystyce, itp. są zawarte w specyfikacji i wg niej mają być wykonane!

UWAGI OGÓLNE:

1. WYMIAROWANIE W MILIMETRACH (oprócz rzędnych, podanych w metrach)
2. Rzędna 0,00 projektu - powierzchnia wykończonej posadzki
3. Przed przystąpieniem do prac sprawdzić wymiary, w razie różnic skontaktować się z projektantem
4. Oznaczenia symboli są podane w legendzie na osobnym arkuszu dołączonym do projektu

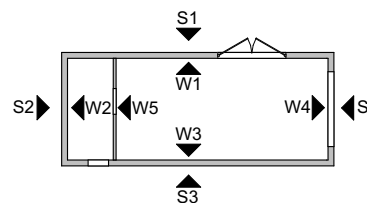

TEMAT:

SMILE - TINY HOUSE

DATA:

25.04.2024

TYTUŁ:

ARCHITEKTURA - RZUT ANTRESOLI


DOM NR:

451

RYS. NR:


2



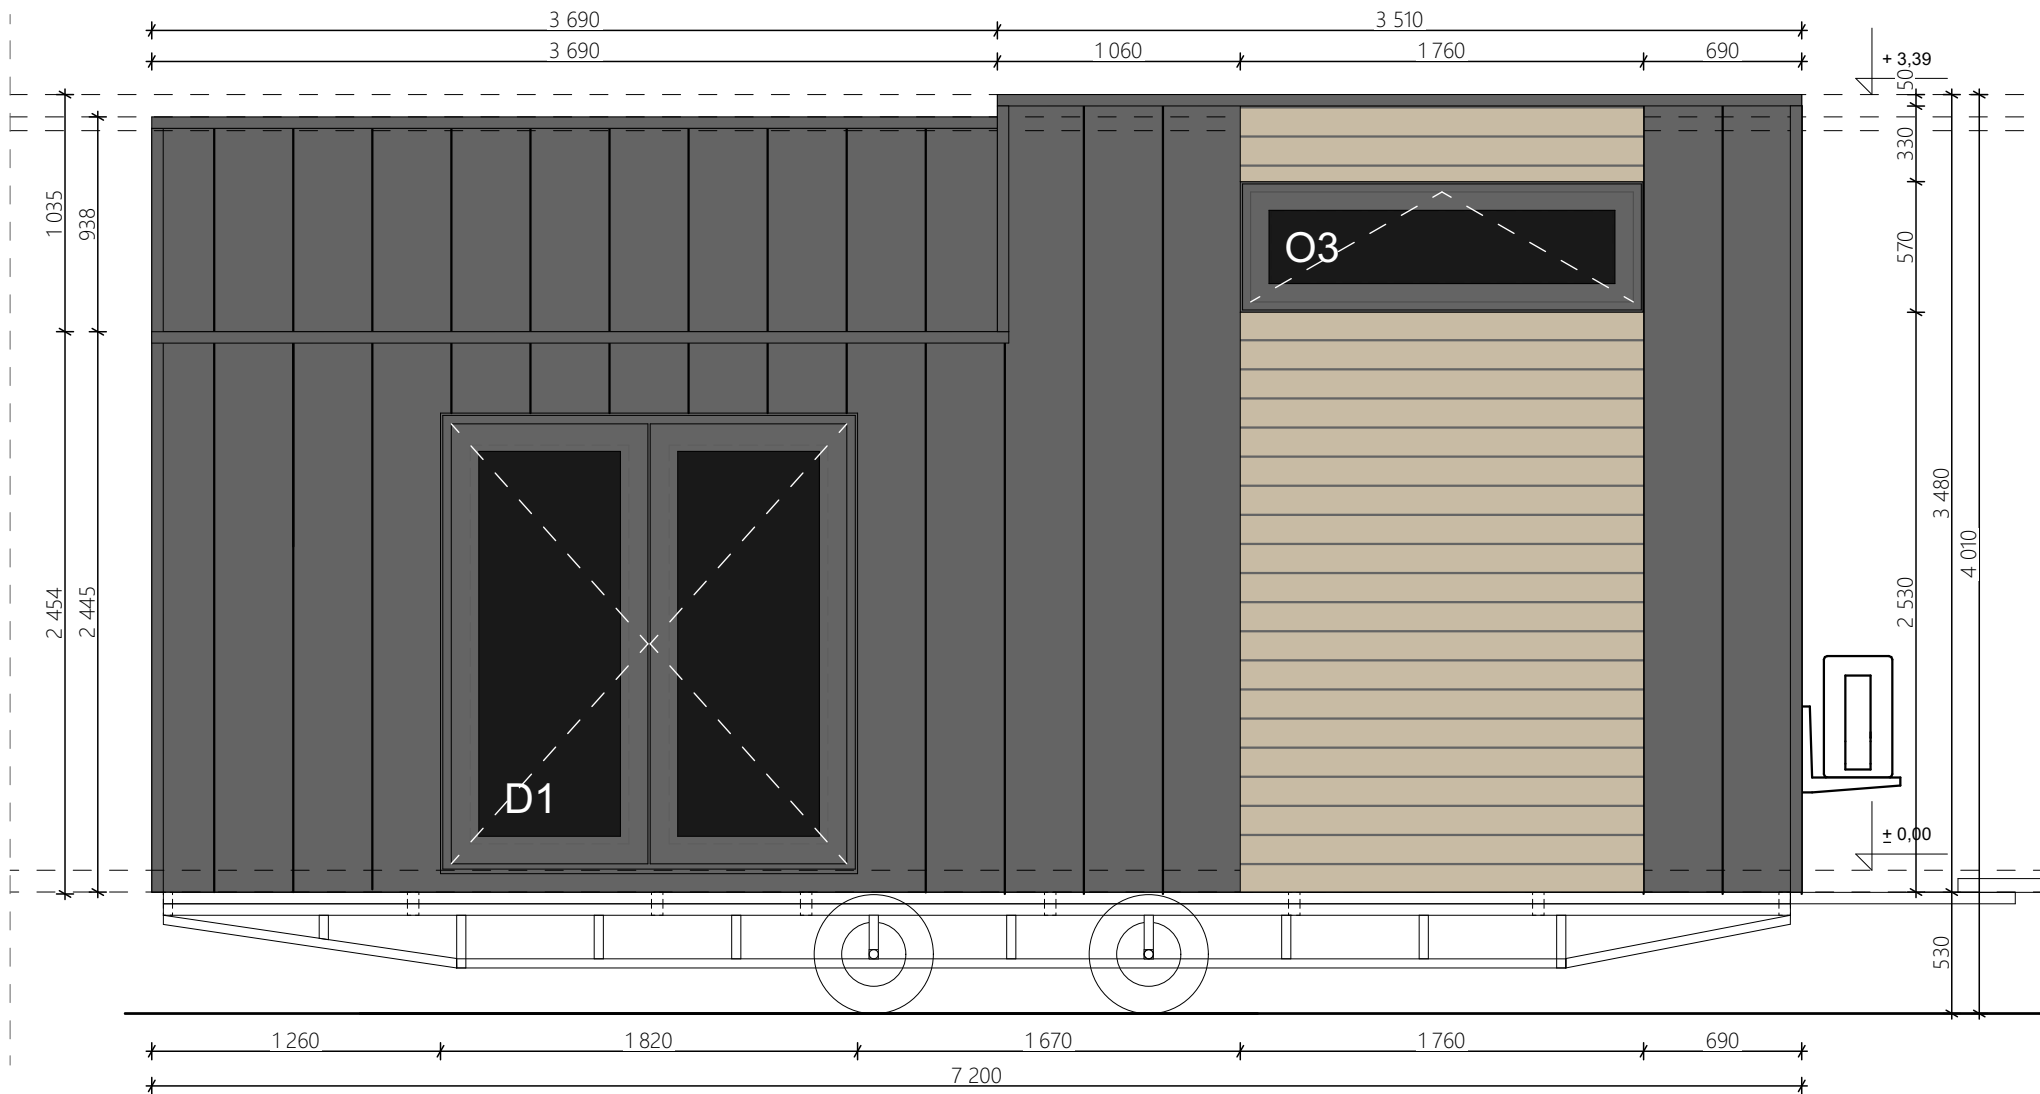

UWAGA:
Informacje o wyposażeniu, rodzaju instalacji, dodatkowych elementach, kolorystyce, itp. są zawarte w specyfikacji i wg niej mają być wykonane!

UWAGI OGÓLNE:
 1. WYMIAROWANIE W MILIMETRACH (oprócz rzędnych, podanych w metrach)
 2. Rzędna 0.00 projektu - powierzchnia wykończonej posadzki
 3. Przed przystąpieniem do prac sprawdzić wymiary, w razie różnic skontaktować się z projektantem
 4. Oznaczenia symboli są podane w legendzie na osobnym arkuszu dołączonym do projektu

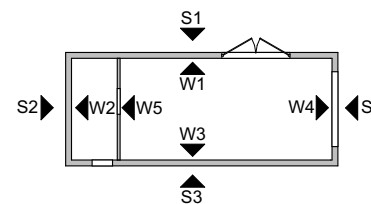

TEMAT:
 SMILE - TINY HOUSE


TYTUŁ:
 ARCHITEKTURA - ELEWACJA S1

DATA:
 25.04.2024

DOM NR:
 451


RYS. NR:
 3



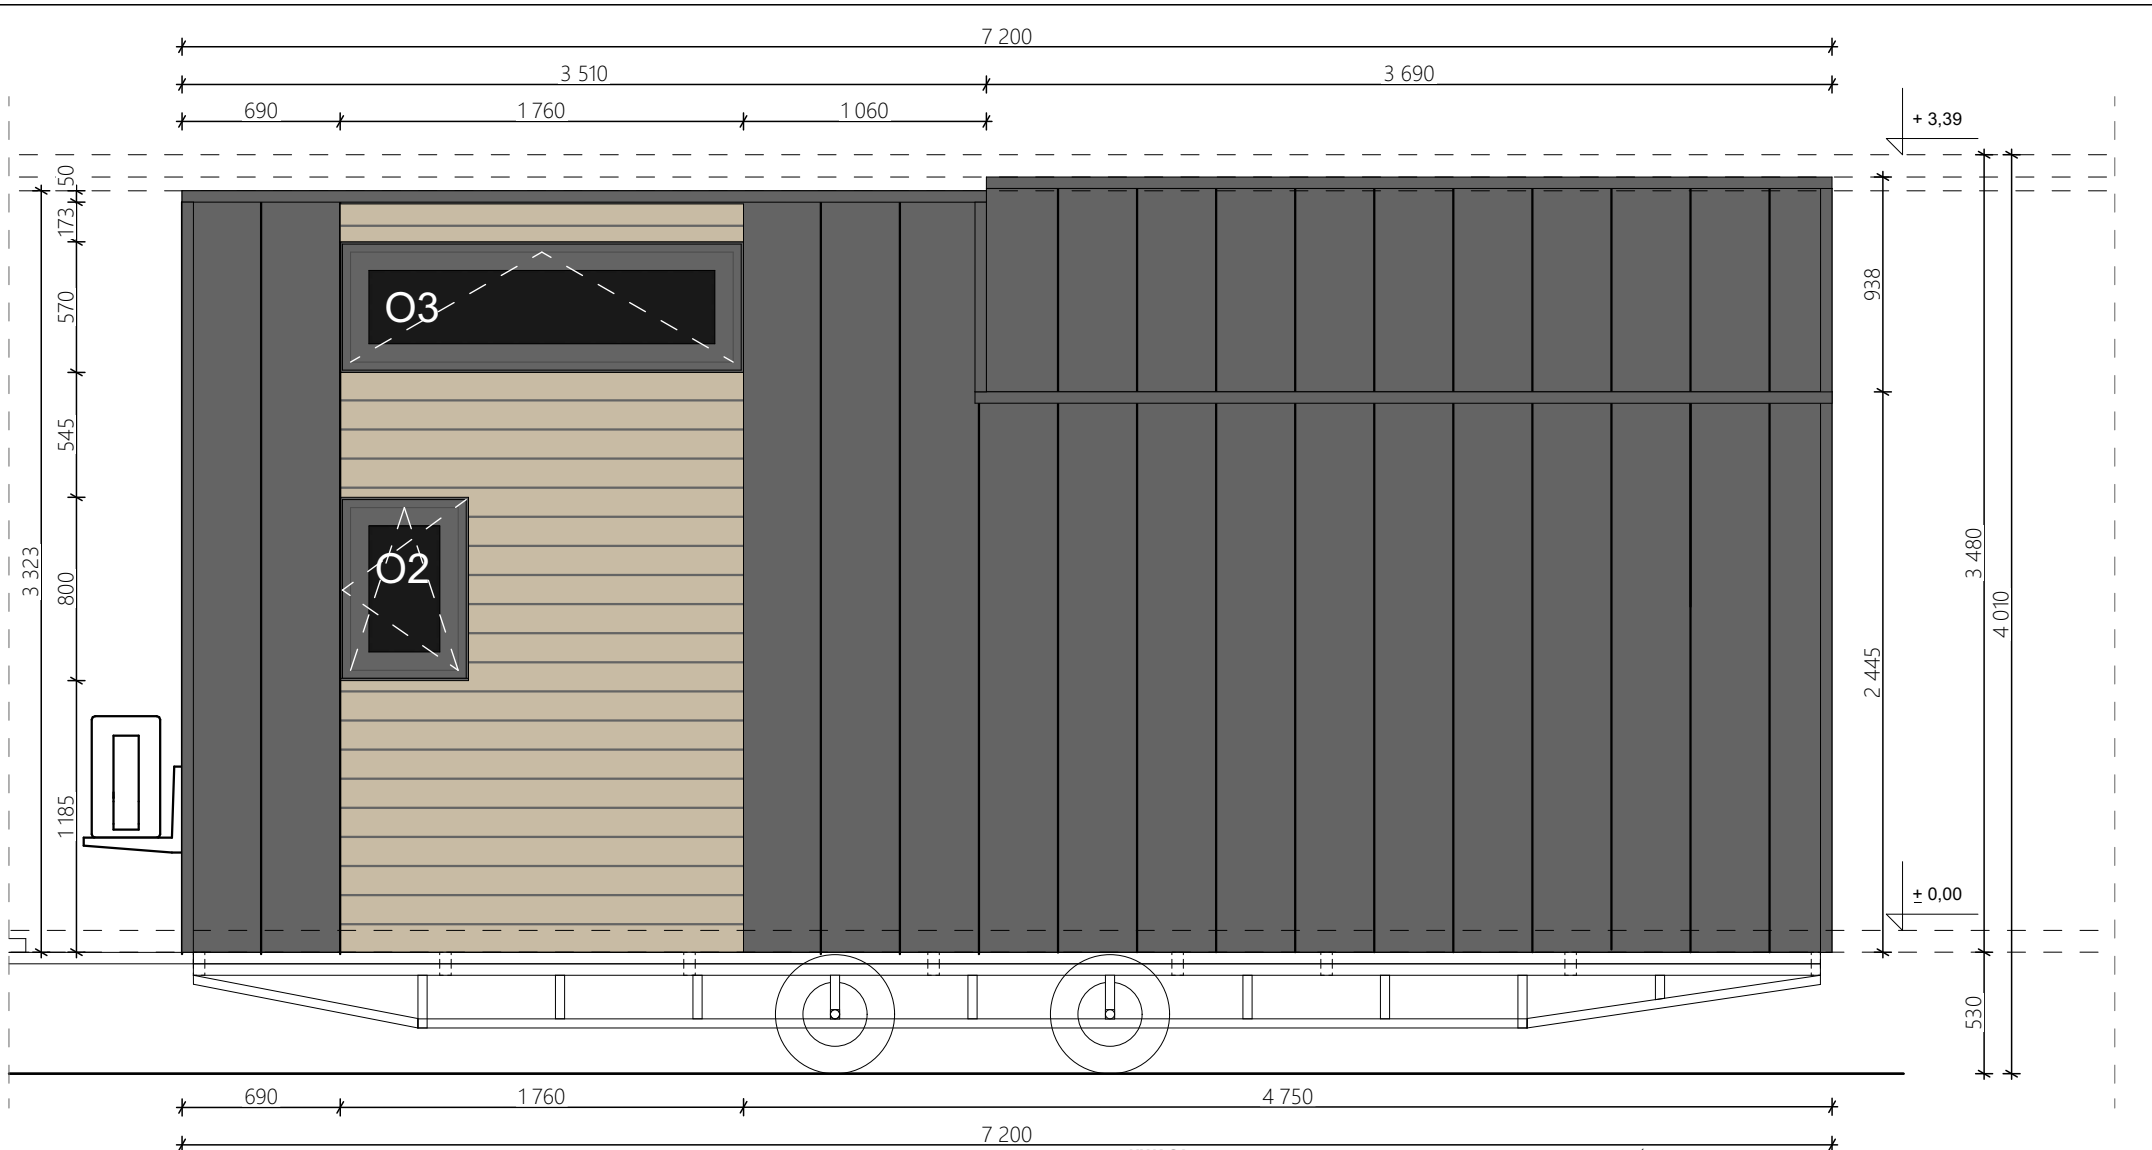



UWAGA:
Informacje o wyposażeniu, rodzaju instalacji, dodatkowych elementach, kolorystyce, itp. są zawarte w specyfikacji i wg niej mają być wykonane!

UWAGI OGÓLNE:
 1. WYMIAROWANIE W MILIMETRACH (oprócz rzędnych, podanych w metrach)
 2. Rzędna 0,00 projektu - powierzchnia wykończonej posadzki
 3. Przed przystąpieniem do prac sprawdzić wymiary, w razie różnic skontaktować się z projektantem
 4. Oznaczenia symboli są podane w legendzie na osobnym arkuszu dołączonym do projektu

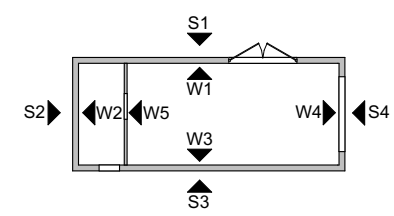


TEMAT: SMILE - TINY HOUSE	DATA: 25.04.2024
TYTUŁ: ARCHITEKTURA - ELEWACJA S3	DOM NR: 451
	RYS. NR: 4



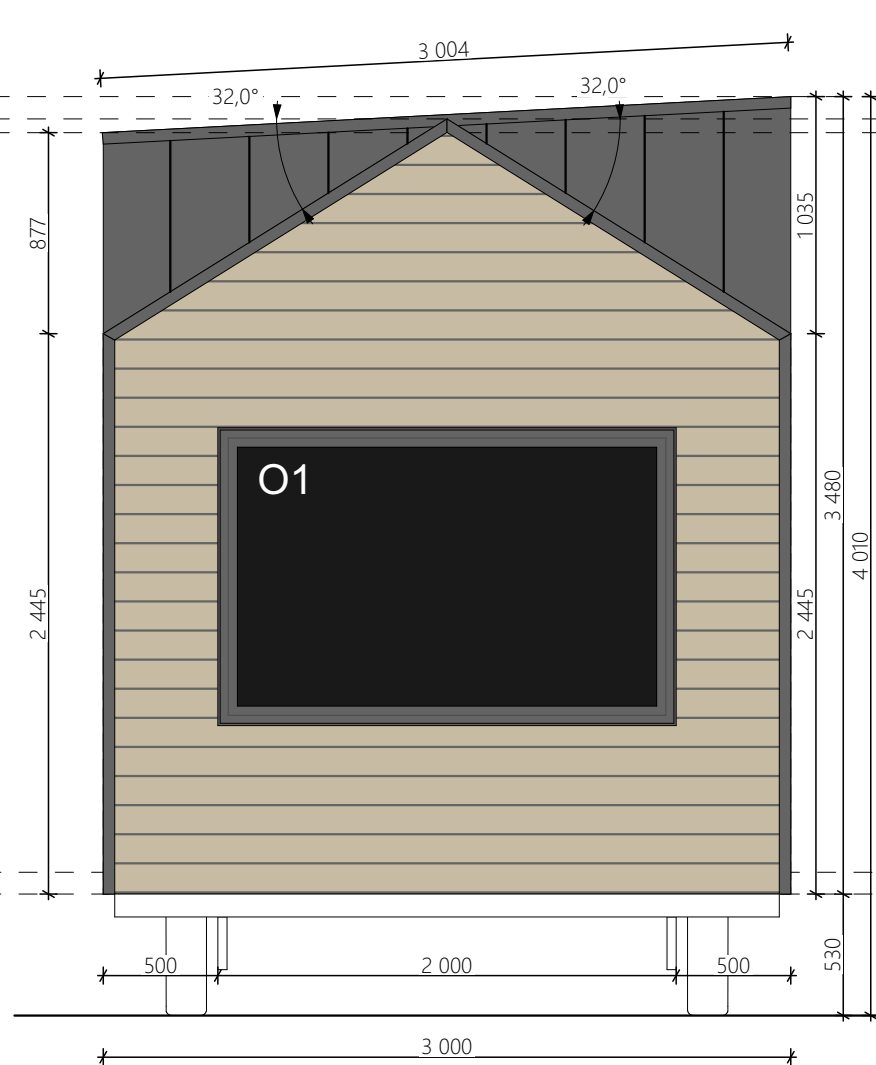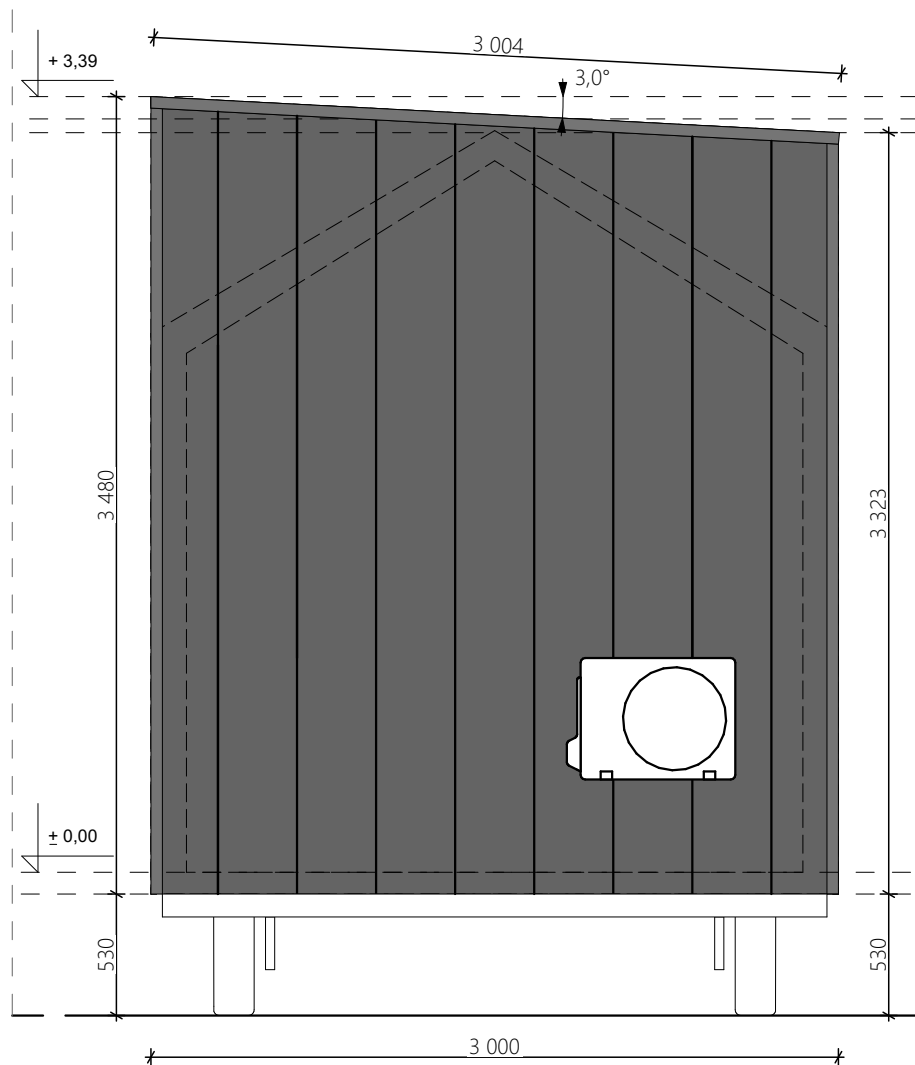

UWAGA:
Informacje o wyposażeniu, rodzaju instalacji, dodatkowych elementach, kolorystyce, itp. są zawarte w specyfikacji i wg niej mają być wykonane!

UWAGI OGÓLNE:
 1. WYMIAROWANIE W MILIMETRACH (oprócz rzędnych, podanych w metrach)
 2. Rzędna 0,00 projektu - powierzchnia wykończonej posadzki
 3. Przed przystąpieniem do prac sprawdź wymiary, w razie różnic skontaktować się z projektantem
 4. Oznaczenia symboli są podane w legendzie na osobnym arkuszu dołączonym do projektu

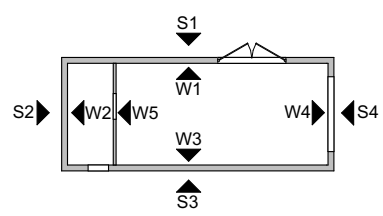

TEMAT: SMILE - TINY HOUSE	DATA: 25.04.2024
TYTUŁ: ARCHITEKTURA - ELEWACJE S2 S4	DOM NR: 451



RYS. NR:
5