

Ausstattungsliste Sunshine 271

Trailer
Keine Isolierung
Außenfassade – Fichte
PVC Fenster & Einflügelige Standard Tür (verglast)
Großer Schlafboden + 50cm (nur Balken, kein Boden)
Keine Sanitäranlagen
Keine Elektrik
Keine Innenwandverkleidung
Kein Fußboden
Keine Badezimmerwand und-Tür

Maße Außen:

6,70 x 2,55 x 3,95m


Maße Innen:

6,45 x 2,26 x 3,25m

Länge Trailer inkl. Aufbau:


8,091m



Kaufpreis Netto	23.600,00 €
19% MwSt.	<u>4.484,00 €</u>
Kaufpreis Brutto	28.084,00 €

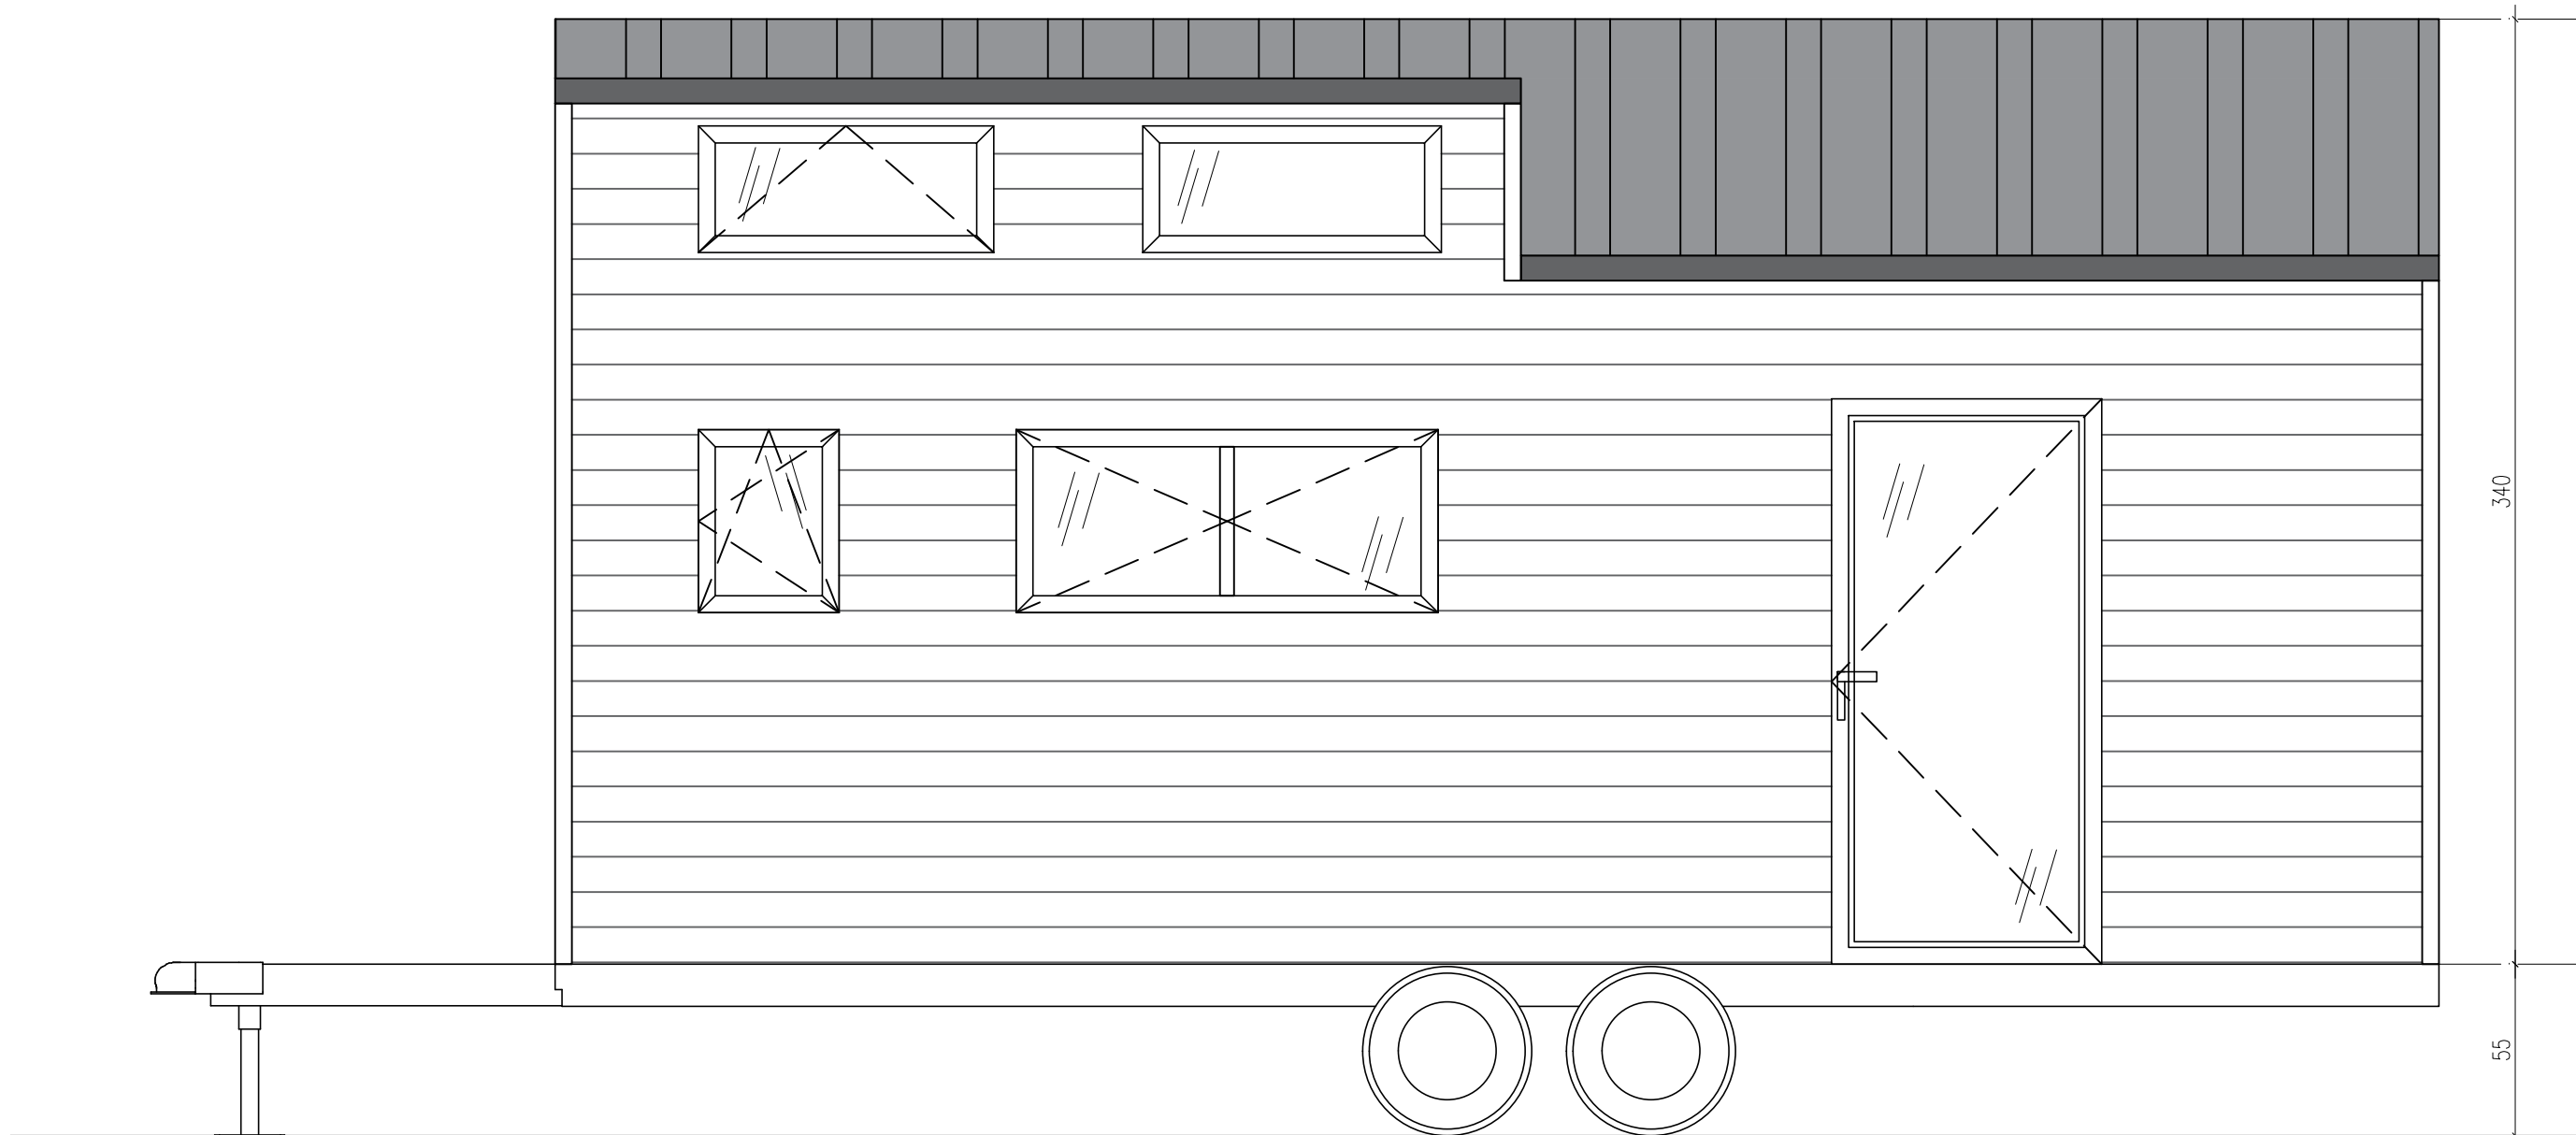

TEMAT:	SUNSHINE TINY HOUSE	RYS. 8
TYTUŁ:	ELEWACJA 1	SCALE 1:33
		TH 271 DATA 10.22





TEMAT:	SUNSHINE TINY HOUSE	RYS. 9
TYTUŁ:	ELEWACJA 2	SCALE 1:33
 AURORA COMPANY		TH 271 DATA 10.22

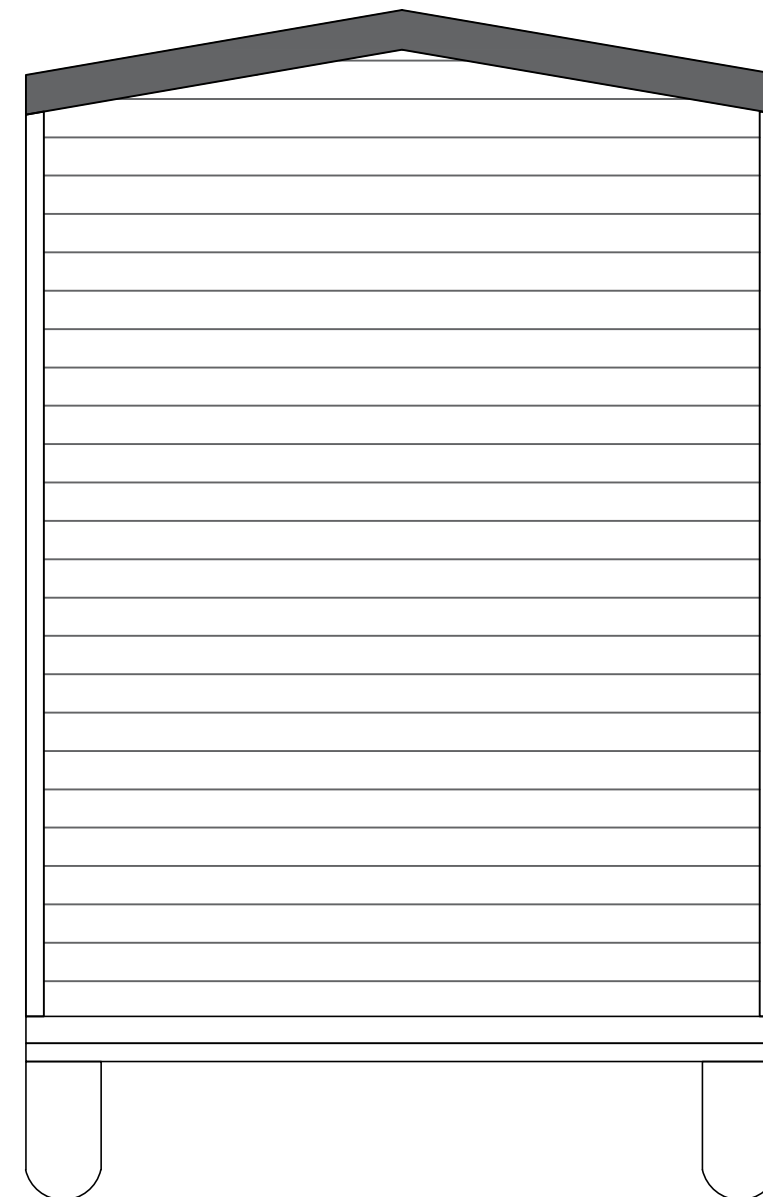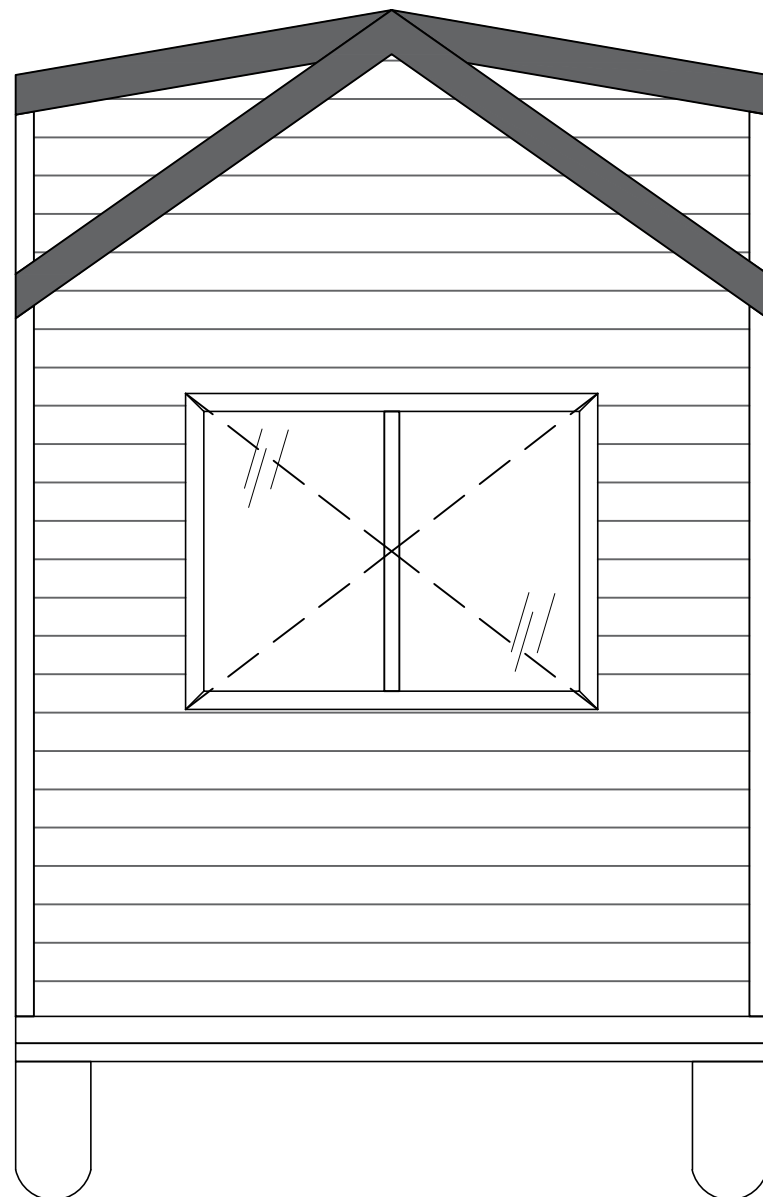

TEMAT:	SUNSHINE TINY HOUSE	RYS. 10
TYTUŁ:	ELEWACJA BOK1 I BOK2	SCALE 1:33
	AURORA COMPANY	TH 271 DATA 10.22

RZUT ANTRESOLI / FIRST FLOOR

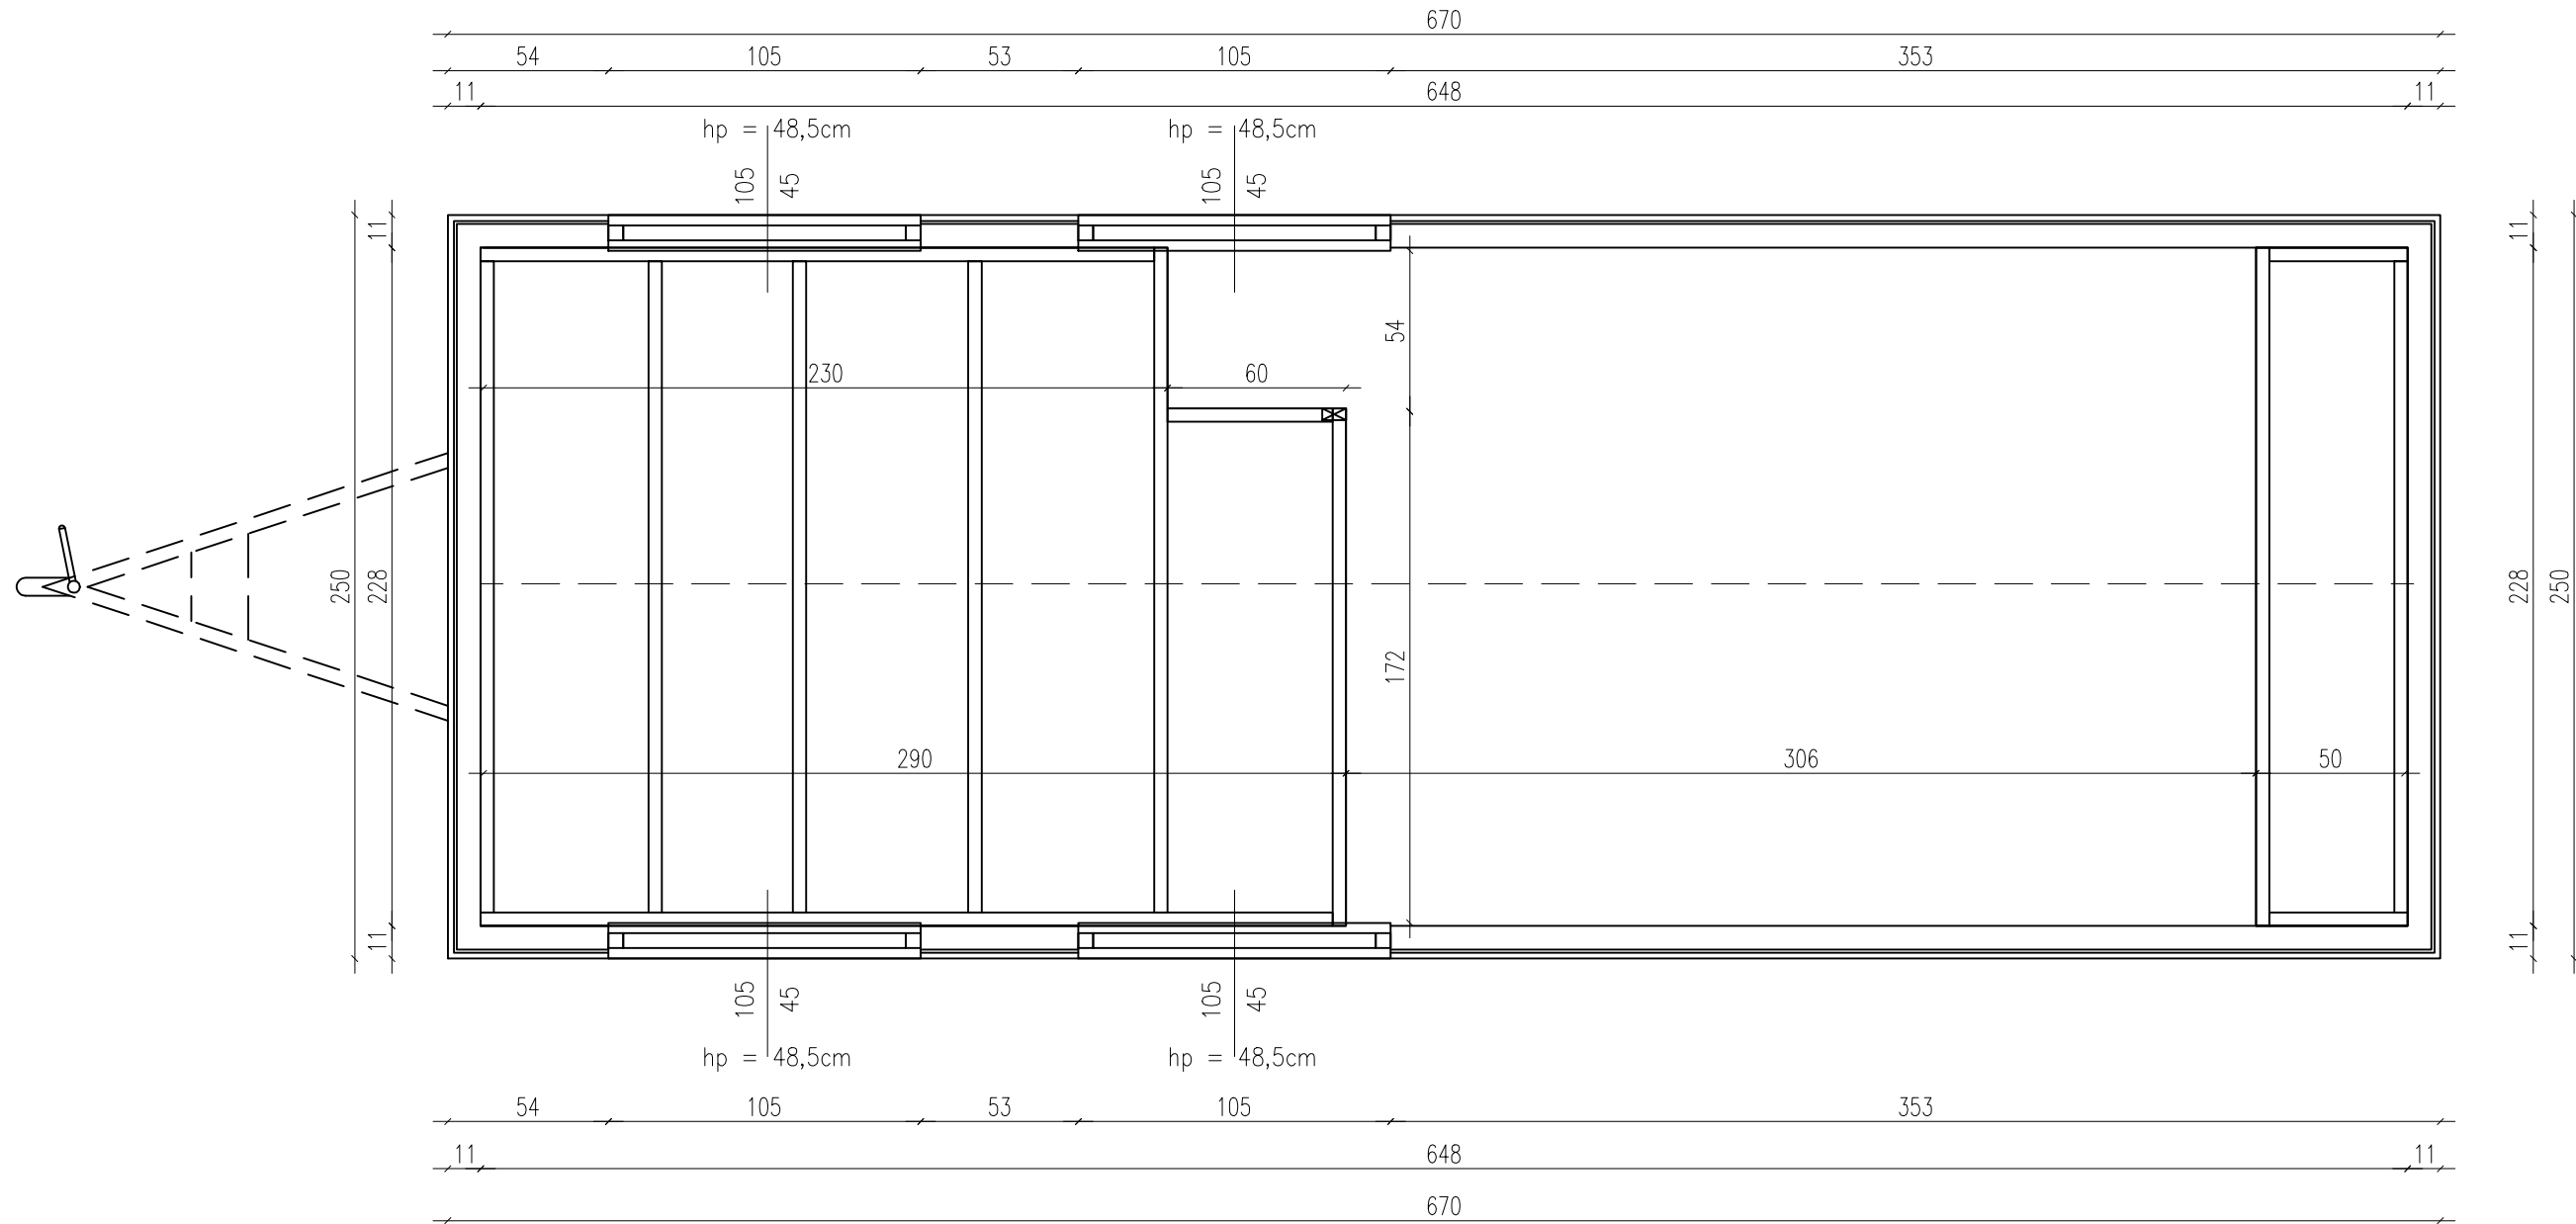

TEMAT:	SUNSHINE TINY HOUSE	RYS. B
TYTUŁ:	LOFT PLAN	SCALE 1:33
 AURORA COMPANY	TH 271	DATA 10.22