

Ausstattungsliste Sunshine 335

Trailer
 Isolierung – Schafswolle
 Außenfassade – Fichte
 Einflügelige Eingangstür – verglast
 PVC Fenster
 Zwischengeschoss für Gepäck
 Dachrinnen
 Fußboden im Hauptraum – Laminat
 Fußboden im Badezimmer – PVC
 Große Schlafebene
 LED-Beleuchtung

Wohnzimmer:

Treppen mit Stauraumfunktion
 Sofa mit Schlaffunktion
 Wandgarderobe
 Handlauf

Badezimmer:

Waschbecken mit Unterschrank
 Dusche mit Glastür
 Klassische Toilette
 Elektrischer Warmwasseraufbereiter 50l – Ariston
 abschließbare Holztür

Küche:

Schrank mit 3 Schubladen
 Spülenschrank
 Ofenschrank
 2 Brenner Induktion
 Elektrischer Ofen
 Platz für einen Kühlschrank
 kleiner Kühlschrank
 Hängeschrank mit Front
 Dunstabzugshaube mit Schrank
 Klappbarer Tisch
 Spritzschutzwand

Schlafbereich (Über dem Badezimmer):

Schutzbarriere mit Muster

Heizungsart:

Klimaanlage (Heizen/Kühlen)
 Infrarot Spiegel


Extras:

Plissees
 Außentreppe
 8 x Stabilisierungsstützen
 Hausaufstellung

Transport:

1,50 € netto pro Kilometer

Kaufpreis Netto	52.075,00 €
19% MwSt.	<u>9.894,25 €</u>
Kaufpreis Brutto	61.969,25 €

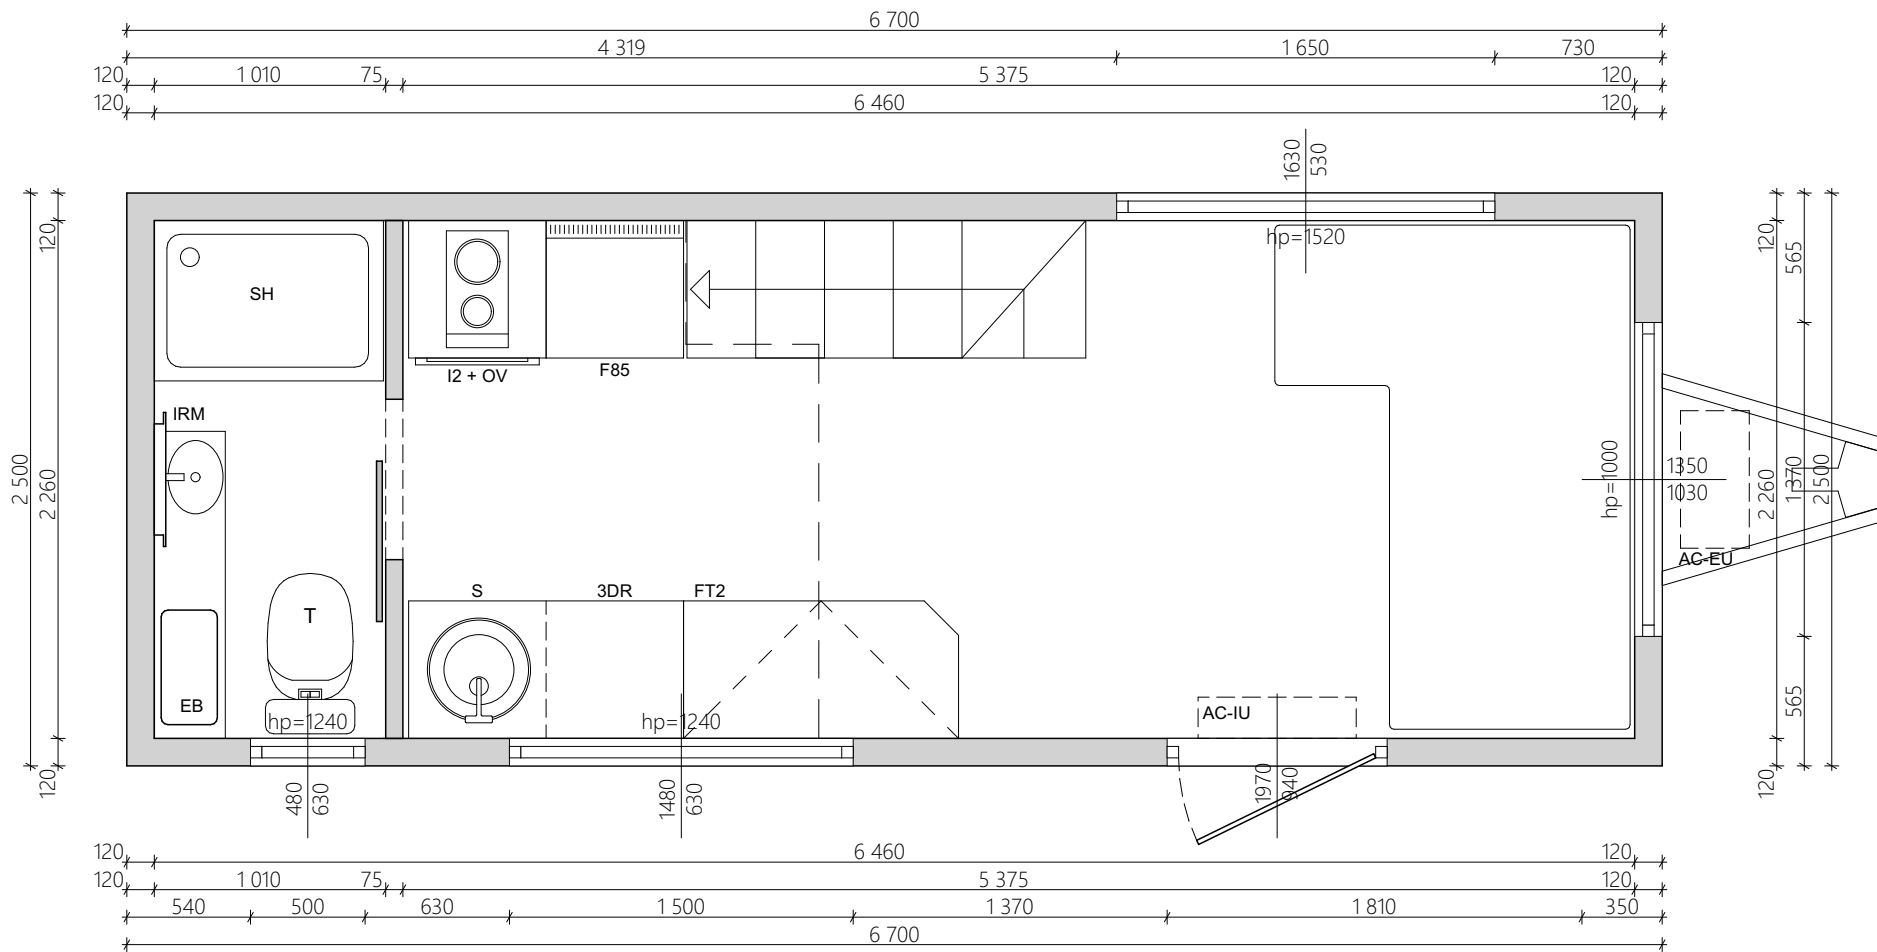



- S** kitchen sink / Spülbecken / zlew kuchenny
- 3DR** kitchen unit with 3 drawers / Küchenschrank mit 3 Schubladen / szafka z 3 szufladami
- FT2** folding table / Klapp Tisch / blat składany
- WF** wood fireplace / Holzofen / kominek na drewno
- F85** fridge 85cm height / Kühlschrank 85 cm hoch / lodówka podblatowa (85 cm)
- I2** 2-burner induction / 2 Kochplatten Induktion / kuchenka indukcyjna 2-palnikowa
- I4** 4-burner induction / 4 Kochplatten Induktion / kuchenka indukcyjna 4-palnikowa
- OV** oven / Ofen / piekarnik
- OVM** electric oven with microwave / Elektroherd mit Mikrowellenfunktion / piekarnik elektryczny z funkcją mikrofalni
- H** hanger / Aufhänger / wieszak
- IRM** INFRARED mirror / INFRARED Spiegel / lustro INFRARED
- EB** electric boiler 50L / Wasserboiler 50L / bojler elektryczny 50 L
- GB** gas boiler / Gassboiler / bojler gazowy
- AC-IU** air-condition internal unit / Klimaanlage - Inneneinheit / klimatyzacja - jednostka wewnętrzna
- AC-EU** air-condition external unit / Klimaanlage - Außengerät / klimatyzacja - jednostka zewnętrzna
- AS** appliance shed / Geräteschuppen / schowek na sprzęt
- WM** washmaschine / Waschmaschine / pralka
- DW** one-drawer dishwasher / Spülmaschine mit 1 Schublade / zmywarka jednoszufladowa
- SH** shower / Dusche / prysznic

- C** cargo / Apotheke / schrank / szafa cargo
- W** wardrobe / Garderobe / szafa
- WT** water tank 140 L in cabinet / Wassertank 140 L im Schrank / zbiornik na wodę 140 L w szafce
- T** flush toilet / Wasser Toilette / toaleta klasyczna
- DT** dry toilet / Trockentoilette / toaleta sucha separująca (Privy 501)
- CT** composting toilet / Komposttoilette / toaleta kompostująca (Separett Villa 9000)
- IT** incinerating toilet / Verbrennungstoilette / toaleta spoielająca (Cindirella Comfort)

- WAGI OGÓLNE:**
1. WYMIAROWANIE W MILIMETRACH (oprócz rzędnych, podanych w metrach)
 2. Rzędna 0,00 projektu - powierzchnia wykończona posadzki
 3. Przed przystąpieniem do prac sprawdzić wymiary, w razie różnic skontaktować się z projektantem

TEMAT: SUNSHINE - TINY HOUSE	DATA: 08.2023
TYTUŁ: ARCHITEKTURA - RZUT PARTERU	DOM NR: 335
RYS. NR: 1	

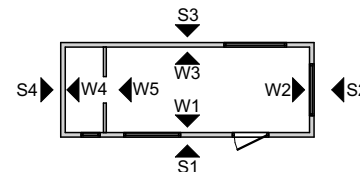

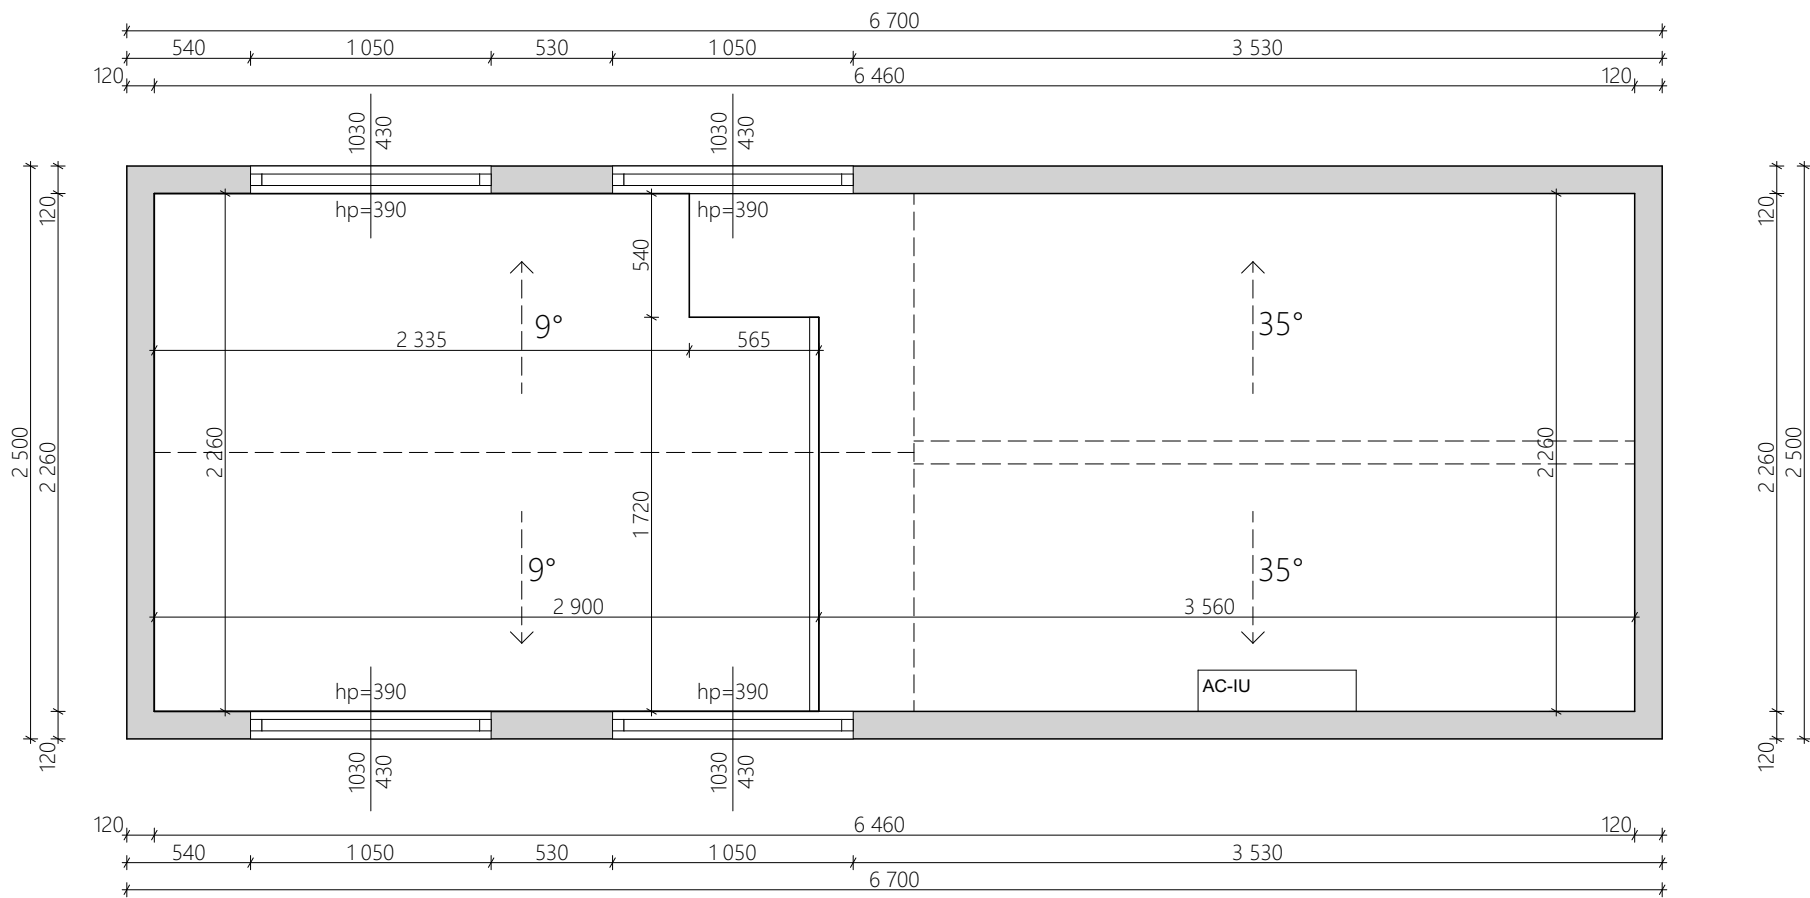



- S** kitchen sink / Spülbecken / zlew kuchenny
- 3DR** kitchen unit with 3 drawers / Küchenschrank mit 3 Schubladen / szafka z 3 szufladami
- FT2** folding table / Klapp Tisch / blat składany
- WF** wood fireplace / Holzofen / kominek na drewno
- F85** fridge 85cm height / Kühlschrank 85 cm hoch / lodówka podblatowa (85 cm)
- I2** 2-burner induction / 2 Kochplatten Induktion / kuchenka indukcyjna 2-palnikowa
- I4** 4-burner induction / 4 Kochplatten Induktion / kuchenka indukcyjna 4-palnikowa
- OV** oven / Ofen / piekarnik
- OVM** electric oven with microwave / Elektroherd mit Mikrowellenfunktion / piekarnik elektryczny z funkcją mikrofal
- H** hanger / Aufhänger / wieszak
- IRM** INFRA-RED mirror / INFRA-RED Spiegel / lustro INFRA-RED
- EB** electric boiler 50L / Wasserboiler 50L / bojler elektryczny 50 L
- GB** gas boiler / Gassboiler / bojler gazowy
- AC-IU** air-condition internal unit / Klimaanlage - Inneneinheit / klimatyzacja - jednostka wewnętrzna
- AC-EU** air-condition external unit / Klimaanlage - Außengerät / klimatyzacja - jednostka zewnętrzna
- AS** appliance shed / Geräteschuppen / schowek na sprzęt
- WM** washmaschine / Waschmaschine / pralka
- DW** one-drawer dishwasher / Spülmaschine mit 1 Schublade / zmywarka jednoszufladowa
- SH** shower / Dusche / prysznic

- C** cargo / Apothekeschrank / szafa cargo
- W** wardrobe / Garderobe / szafa
- WT** water tank 140 L in cabinet / Wassertank 140 L im Schrank / zbiornik na wodę 140 L w szafce
- T** flush toilet / Wasser Toilette / toaleta klasyczna
- DT** dry toilet / Trockentoilette / toaleta sucha separująca (Privy 501)
- CT** composting toilet / Komposttoilette / toaleta kompostująca (Separett Villa 9000)
- IT** incinerating toilet / Verbrennungstoilette / toaleta spopielająca (Cindirella Comfort)

- WAGI OGÓLNE:**
1. WYMIAROWANIE W MILIMETRACH (oprócz rzędnych, podanych w metrach)
 2. Rzędna 0,00 projektu - powierzchnia wykończony posadzki
 3. Przed przystąpieniem do prac sprawdzić wymiary, w razie różnic skontaktować się z projektantem


TEMAT: SUNSHINE - TINY HOUSE	DATA: 08.2023
TYTUŁ: ARCHITEKTURA - RZUT ANTRESOLI	DOM NR: 335
RYS. NR: 2	

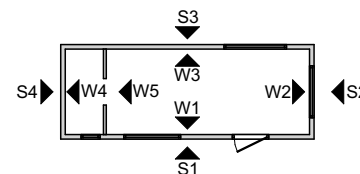

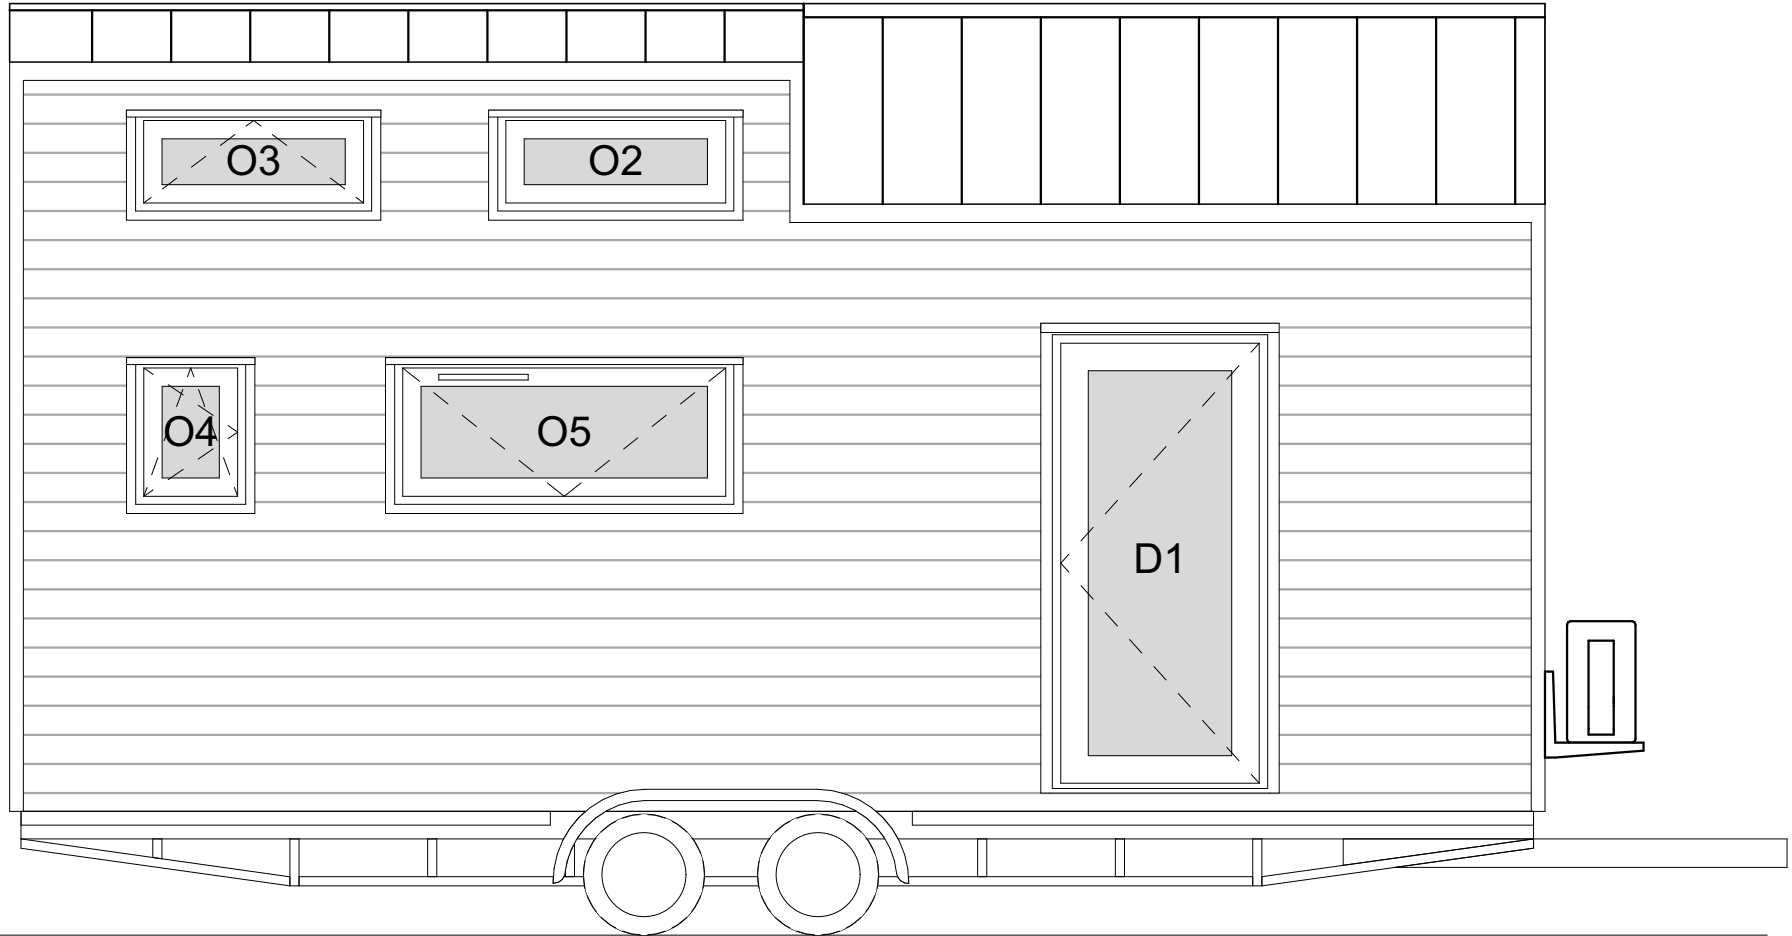


- UWAGI OGÓLNE:**
 1. WYMIAROWANIE W MILIMETRACH (oprócz rzędnych, podanych w metrach)
 2. Rzędna 0,00 projektu - powierzchnia wykończonej posadzki
 3. Przed przystąpieniem do prac sprawdzić wymiary, w razie różnic skontaktować się z projektantem

TEMAT: SUNSHINE - TINY HOUSE	DATA: 08.2023
TYTUŁ: ARCHITEKTURA - ELEWACJA S1	DOM NR: 335

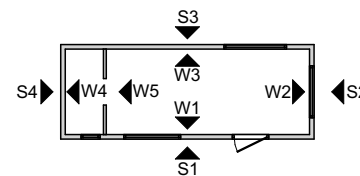

RYS. NR:
3

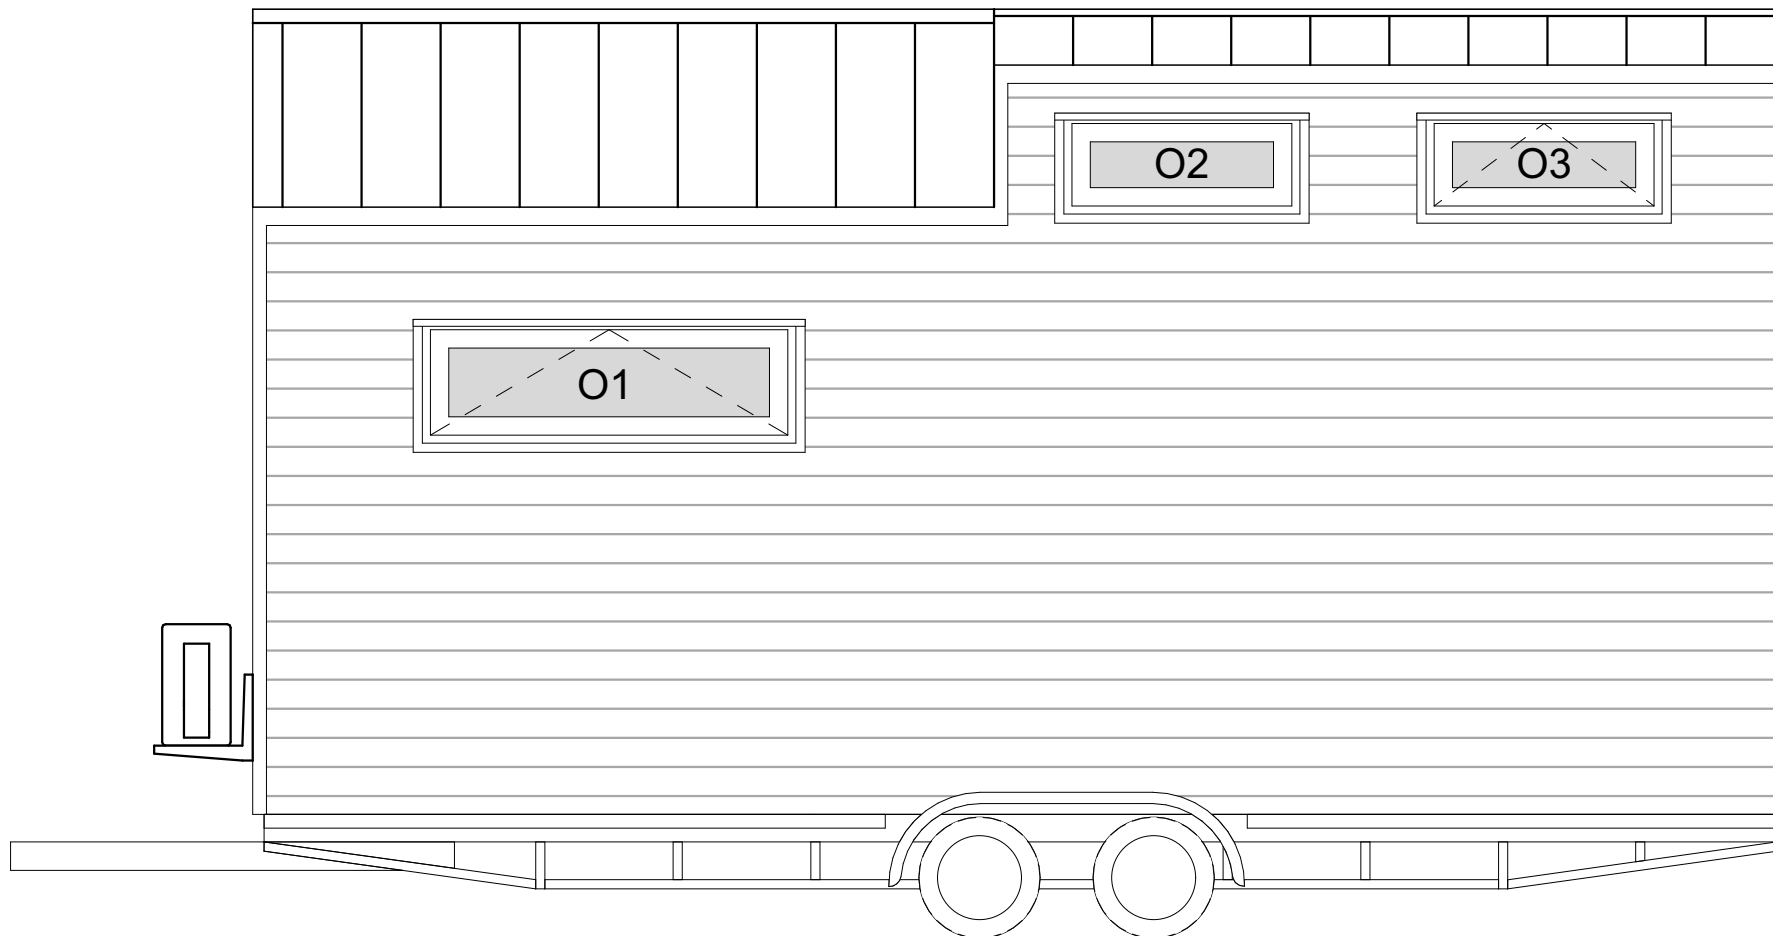

UWAGI OGÓLNE:

1. WYMIAROWANIE W MILIMETRACH (oprócz rzędnych, podanych w metrach)
2. Rzędna 0,00 projektu - powierzchnia wykończonyj posadzki
3. Przed przystąpieniem do prac sprawdzić wymiary, w razie różnic skontaktować się z projektantem

TEMAT:

SUNSHINE - TINY HOUSE

DATA:

08.2023

TYTUŁ:


ARCHITEKTURA - ELEWACJA S3

DOM NR:

335


RYS. NR:

4

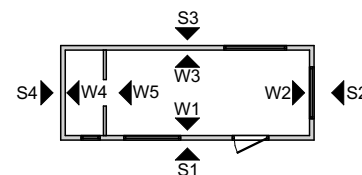




S4

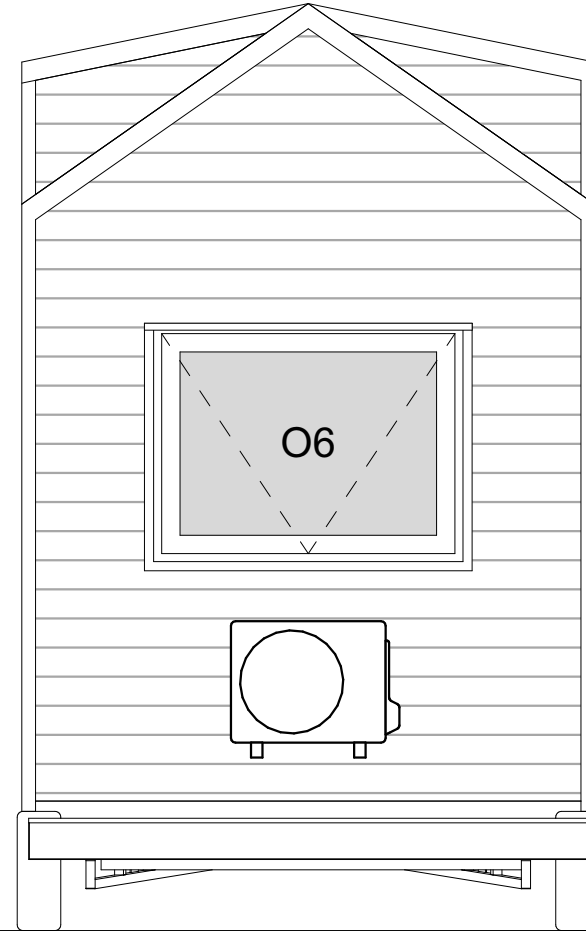

S2

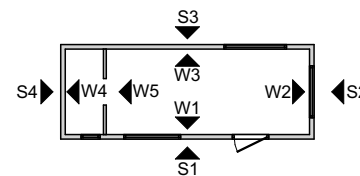

UWAGI OGÓLNE:

1. WYMIAROWANIE W MILIMETRACH (oprócz rzędnych, podanych w metrach)
2. Rzędna 0,00 projektu - powierzchnia wykończonej posadzki
3. Przed przystąpieniem do prac sprawdzić wymiary, w razie różnic skontaktować się z projektantem

TEMAT:

SUNSHINE - TINY HOUSE

DATA:

08.2023

TYTUŁ:

ARCHITEKTURA - ELEWACJE S2 S4

DOM NR:

335

RYS. NR:

5

