

Ausstattungsliste Sunshine 373

Trailer

Isolierung – Metisse

Außenfassade – Fichte

Einflügelige Eingangstür – verglast

PVC Fenster

Dachrinnen

Fußboden im Hauptraum – Laminat

Mosaik Wanddesign

Fußboden im Badezimmer – PVC

Große Schlafebene

LED-Beleuchtung

Wohnzimmer:

Treppen mit Stauraumfunktion

Sofa mit Schlaffunktion

Wandgarderobe

Handlauf

Waschbecken mit Unterschrank

Dusche mit Vorhang

Klassische Toilette

Elektrischer Warmwasseraufbereiter 50l – Ariston

abschließbare Holztür

Badezimmer:

Waschbecken mit Unterschrank

Dusche mit Vorhang

Klassische Toilette

Elektrischer Warmwasseraufbereiter 50l – Ariston

abschließbare Holztür

Küche:

Schrank mit 3 Schubladen

Spülenschrank

Ofenschrank

2 Brenner Induktion

Elektrischer Ofen

Platz für einen Kühlschrank

kleiner Kühlschrank

Hängeschrank mit Front

Dunstabzugshaube mit Schrank

Klappbarer Tisch

Spritzschutzwand

Schlafbereich (Über dem Badezimmer):

Schutzbarriere mit Muster

Heizungsart:

Klimaanlage (Heizen/Kühlen)

Infrarot Spiegel

Extras:

Plissees

Außentreppe

8 x Stabilisierungsstützen

Hausaufstellung

Transport:

1,50 € netto pro Kilometer

Kaufpreis Netto


19% MwSt.

Kaufpreis Brutto

51.441,00 €

9.773,79 €


61.214,79 €

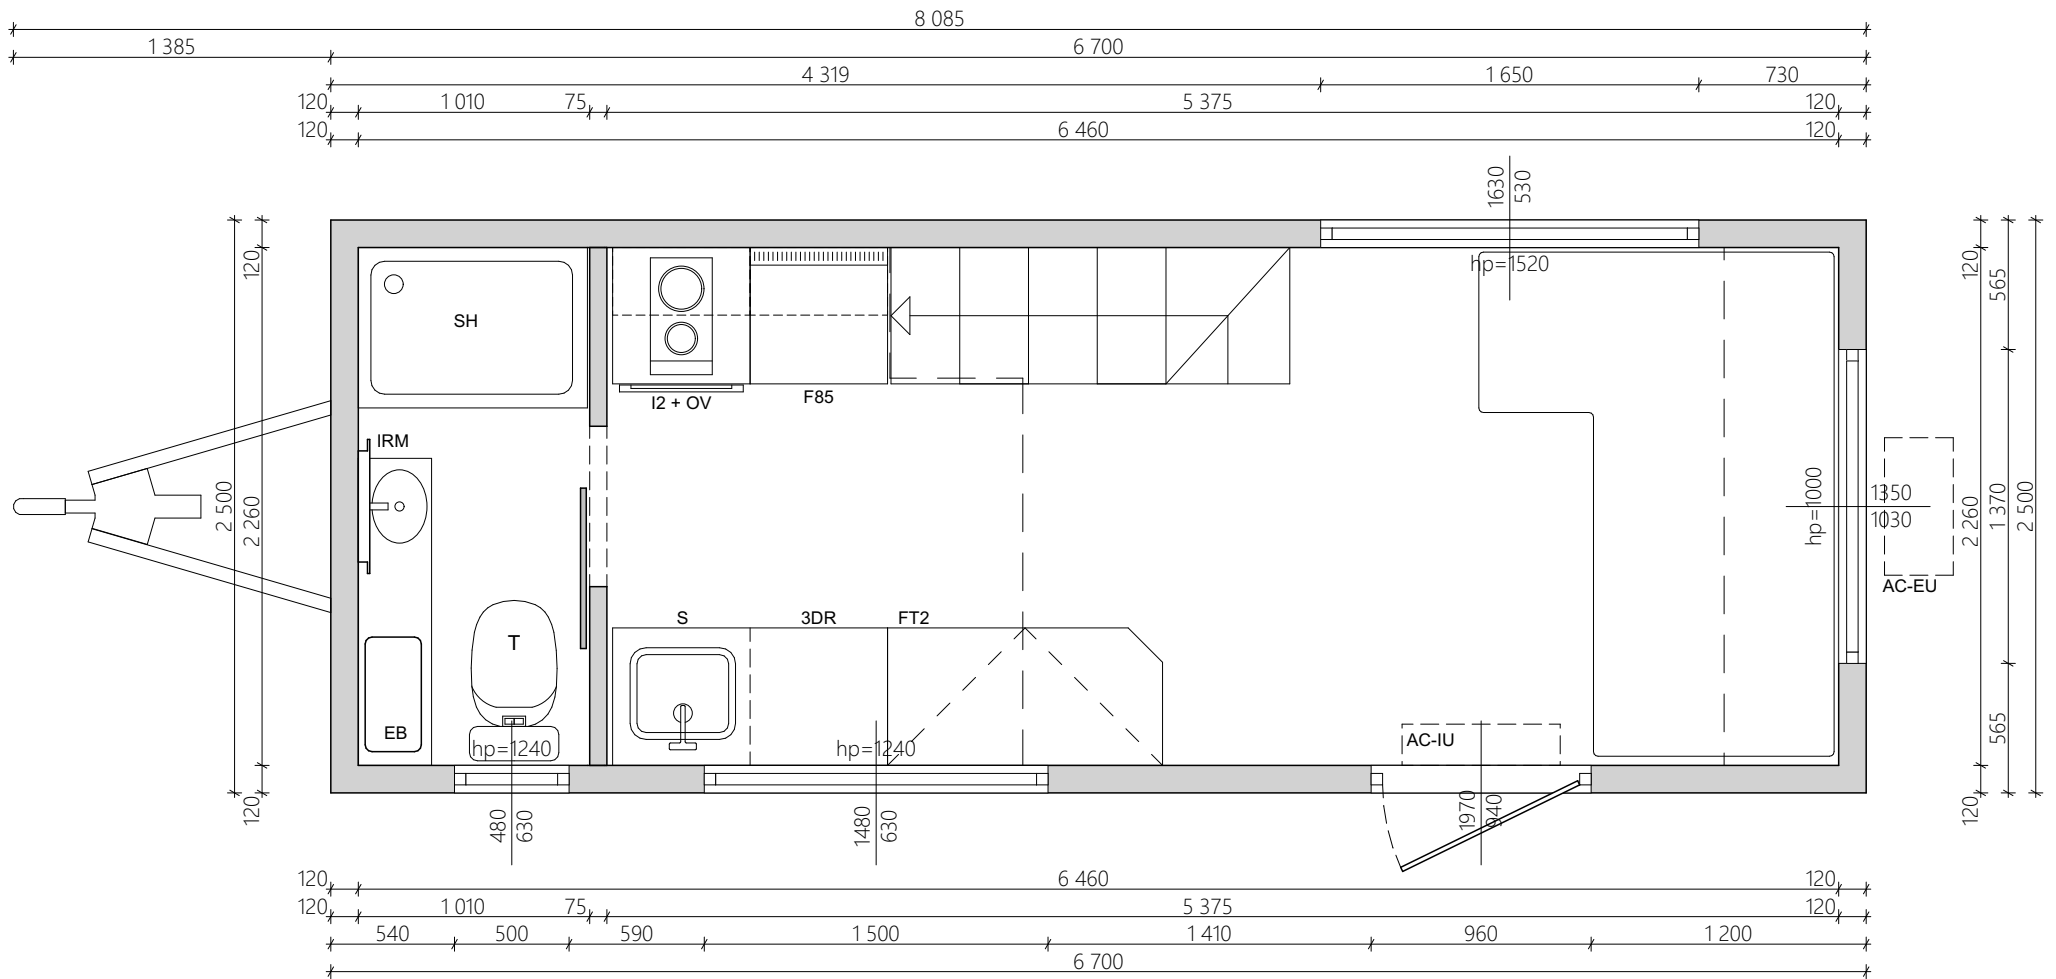


UWAGA:
Informacje o wyposażeniu, rodzaju instalacji, dodatkowych elementach, kolorystyce, itp. są zawarte w specyfikacji i wg niej mają być wykonane!

- UWAGI OGÓLNE:**
1. WYMIAROWANIE W MILIMETRACH (oprócz rzędnych, podanych w metrach)
 2. Rzędna 0,00 projektu - powierzchnia wykończonej posadzki
 3. Przed przystąpieniem do prac sprawdzić wymiary, w razie różnic skontaktować się z projektantem
 4. Oznaczenia symboli są podane w legendzie na osobnym arkuszu dołączonym do projektu


TEMAT: SUNSHINE - TINY HOUSE	DATA: 03.07.2023
TYTUŁ: ARCHITEKTURA - RZUT PARTERU	DOM NR: 373
	RYS. NR: 1

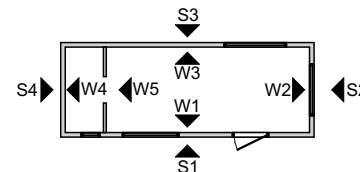

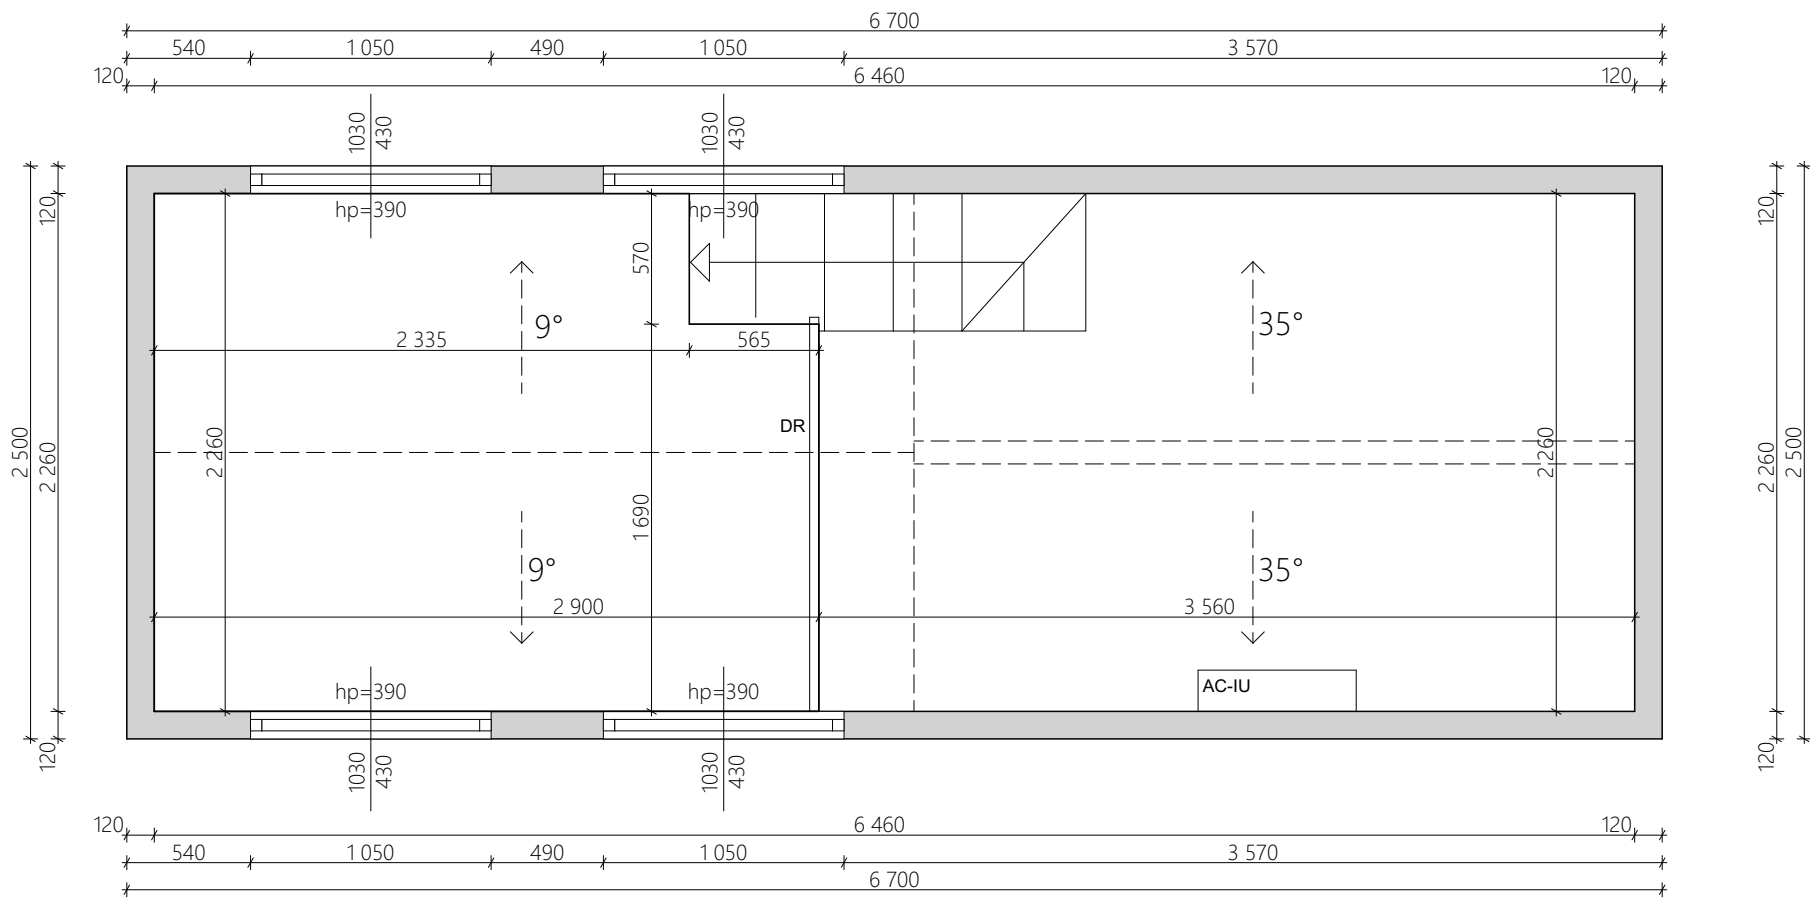

UWAGA:
Informacje o wyposażeniu, rodzaju instalacji, dodatkowych elementach, kolorystyce, itp. są zawarte w specyfikacji i wg niej mają być wykonane!


UWAGI OGÓLNE:
 1. WYMIAROWANIE W MILIMETRACH (oprócz rzędnych, podanych w metrach)
 2. Rzędna 0,00 projektu - powierzchnia wykończonej posadzki
 3. Przed przystąpieniem do prac sprawdzić wymiary, w razie różnic skontaktować się z projektantem
 4. Oznaczenia symboli są podane w legendzie na osobnym arkuszu dołączonym do projektu

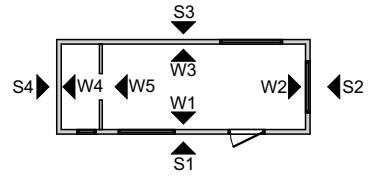

TEMAT: SUNSHINE - TINY HOUSE	DATA: 03.07.2023
TYTUŁ: ARCHITEKTURA - RZUT ANTRESOLI	DOM NR: 373




RYS. NR:
2

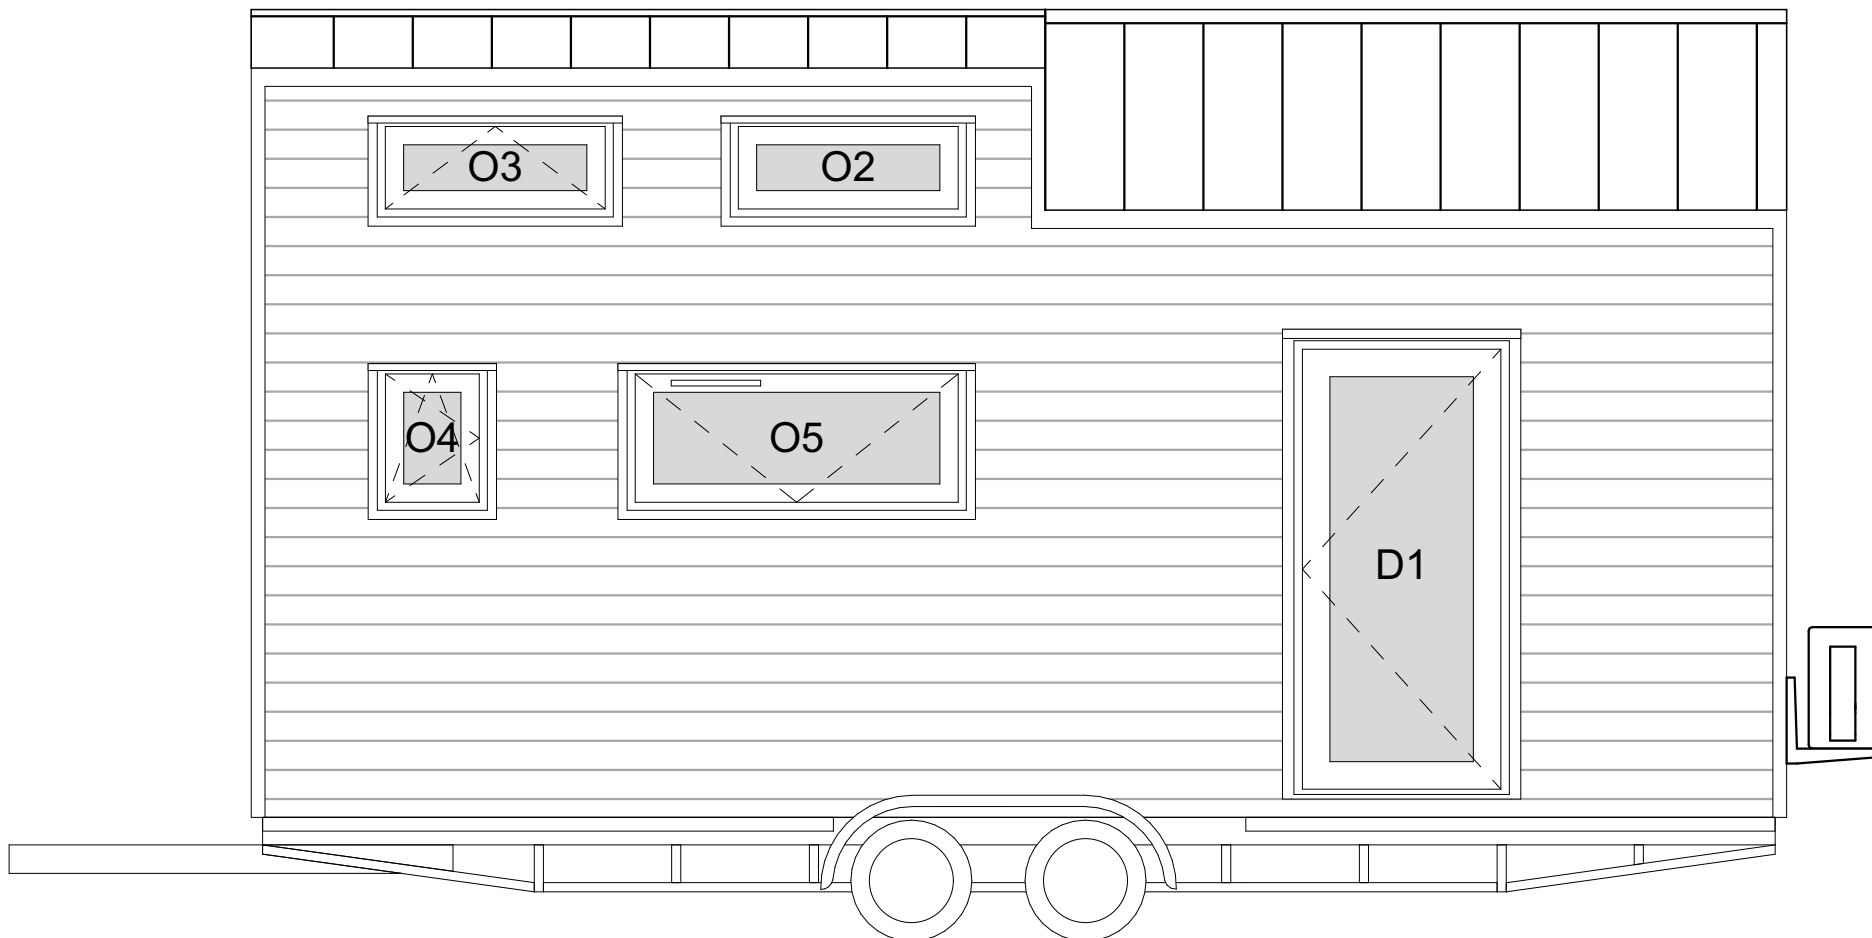


UWAGA:
Informacje o wyposażeniu, rodzaju instalacji, dodatkowych elementach, kolorystyce, itp. są zawarte w specyfikacji i wg niej mają być wykonane!

- UWAGI OGÓLNE:**
 1. WYMIAROWANIE W MILIMETRACH (oprócz rzędnych, podanych w metrach)
 2. Rzędna 0,00 projektu - powierzchnia wykończonej posadzki
 3. Przed przystąpieniem do prac sprawdź wymiary, w razie różnic skontaktować się z projektantem
 4. Oznaczenia symboli są podane w legendzie na osobnym arkuszu dołączonym do projektu

TEMAT: SUNSHINE - TINY HOUSE	DATA: 03.07.2023
TYTUŁ: ARCHITEKTURA - ELEWACJA S1	DOM NR: 373
	RYS. NR: 3

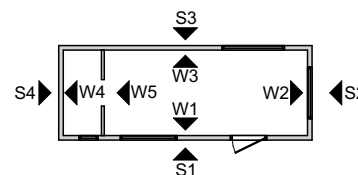


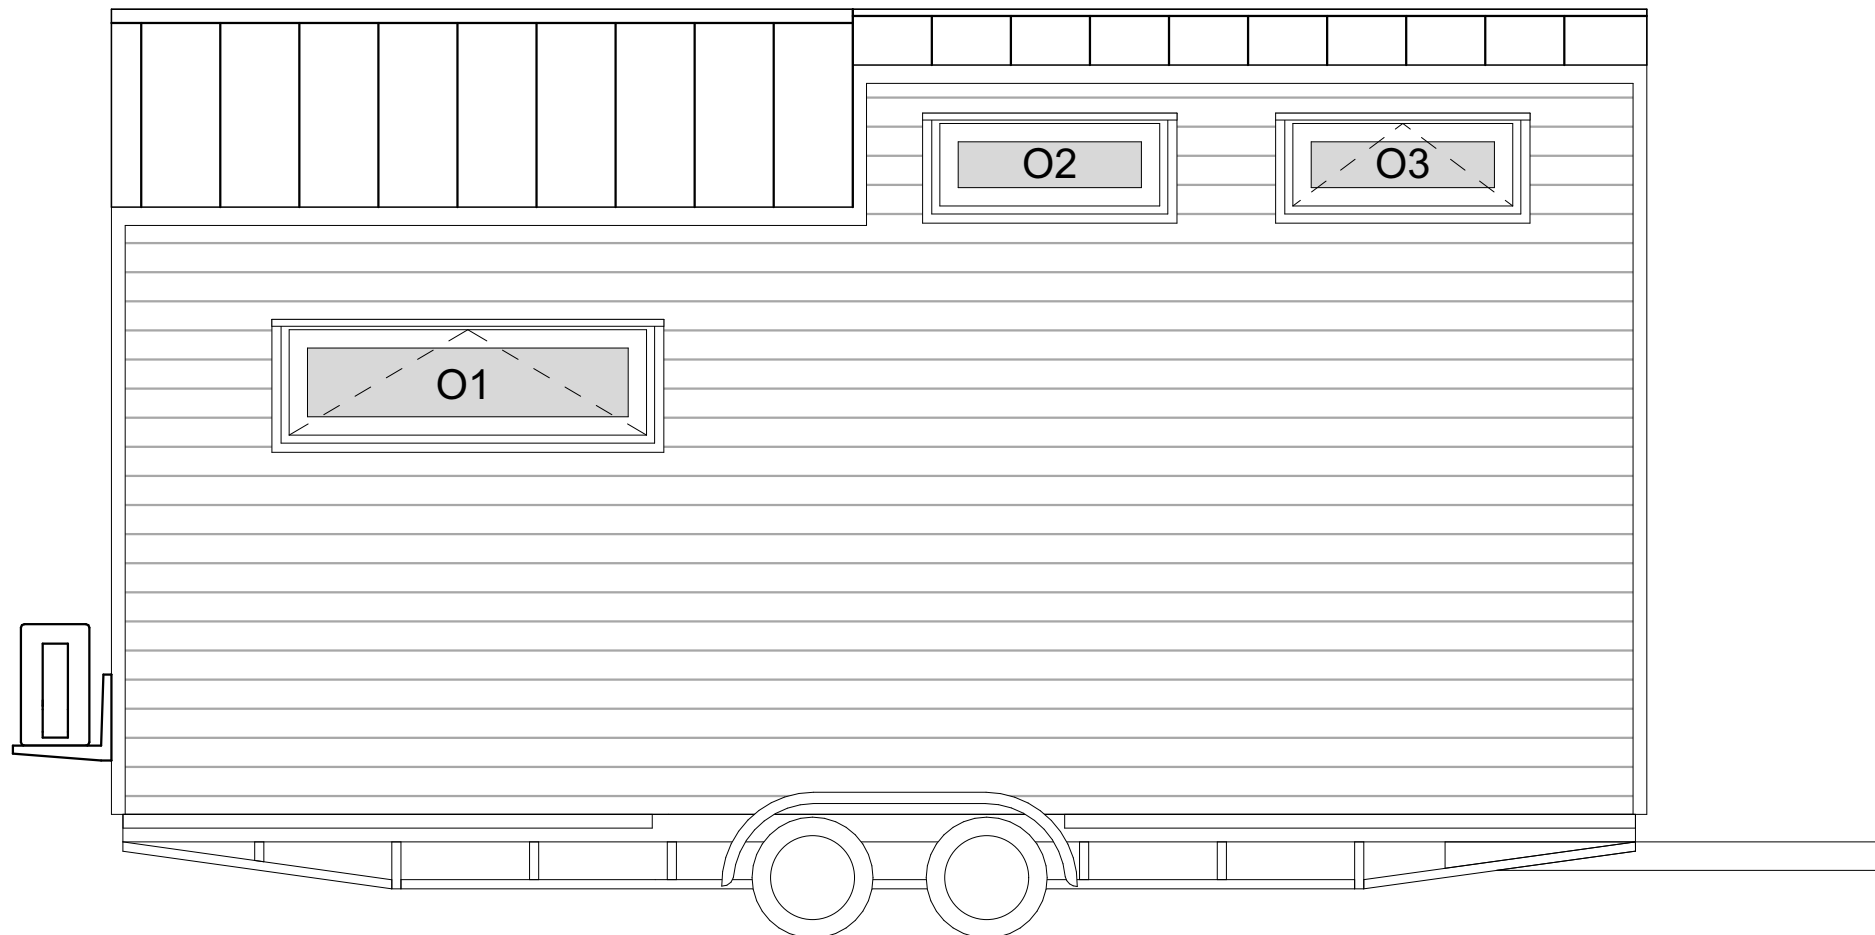


UWAGA:
Informacje o wyposażeniu, rodzaju instalacji, dodatkowych elementach, kolorystyce, itp. są zawarte w specyfikacji i wg niej mają być wykonane!

UWAGI OGÓLNE:
 1. WYMIAROWANIE W MILIMETRACH (oprócz rzędnych, podanych w metrach)
 2. Rzędna 0,00 projektu - powierzchnia wykonanej posadzki
 3. Przed przystąpieniem do prac sprawdzić wymiary, w razie różnic skontaktować się z projektantem
 4. Oznaczenia symboli są podane w legendzie na osobnym arkuszu dołączonym do projektu


TEMAT: SUNSHINE - TINY HOUSE	DATA: 03.07.2023
TYTUŁ: ARCHITEKTURA - ELEWACJA S3	DOM NR: 373
	RYS. NR: 4

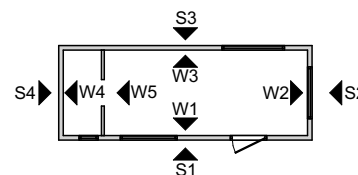

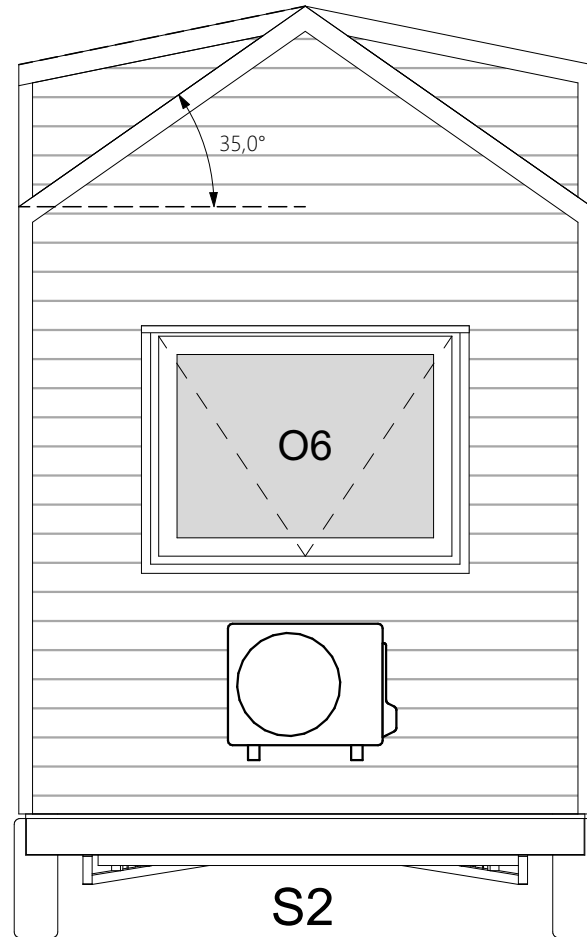

UWAGA:
Informacje o wyposażeniu, rodzaju instalacji, dodatkowych elementach, kolorystyce, itp. są zawarte w specyfikacji i wg niej mają być wykonane!

- UWAGI OGÓLNE:**
 1. WYMIAROWANIE W MILIMETRACH (oprócz rzędnych, podanych w metrach)
 2. Rzędna 0,00 projektu - powierzchnia wykończonej posadzki
 3. Przed przystąpieniem do prac sprawdzić wymiary, w razie różnic skontaktować się z projektantem
 4. Oznaczenia symboli są podane w legendzie na osobnym arkuszu dołączonym do projektu

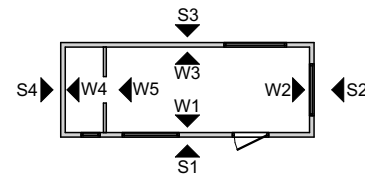

TEMAT: SUNSHINE - TINY HOUSE	DATA: 03.07.2023
TYTUŁ: ARCHITEKTURA - ELEWACJE S2 S4	DOM NR: 373



RYS. NR:
5