

Ausstattungsliste Sunshine 420

Trailer
 Isolierung- Mineralwolle
 Außenfassade- Fichte
 Einflügelige Eingangstür
 Aluminiumfenster mit Prüfzeichen
 Fußboden im Hauptraum- Laminat
 Fußboden im Badezimmer- PVC
 LED-Beleuchtung

Wohnzimmer:

Treppen mit Stauraumfunktion
 Sofa mit Schlaffunktion
 Handlauf

Badezimmer:

Waschbecken Schrank
 Dusche mit Glastür
 Klassische Toilette
 Elektrischer Warmwasseraufbereiter- 50l
 Abschließbare Holztür

Küche:

Backofenschrank
 Elektrischer Backofen
 Platz für einen Kühlschrank (unterhalb der Arbeitsfläche)
 Dunstabzugshaube verbaut im Schrank
 Wandschrank
 2 Brenner Induktion
 Elektrischer Backofen
 Kleiner Kühlschrank
 Klappbarer Tisch
 2 x Barhocker
 Spritzschutzwand

Schlafbereich (Über dem Badezimmer):

Schutzbarriere mit Muster

Heizungsart:

Klimaanlage (Heizen/Kühlen)
 Infrarot Heizspiegel


Extras:

Plissees
 Außentreppe
 8 x Stabilisierungsstützen

Transport:

1,50€ netto pro Kilometer


Kaufpreis Netto	48.384,00 €
19% MwSt.	9.192,96 €
Kaufpreis Brutto	57.576,96 €

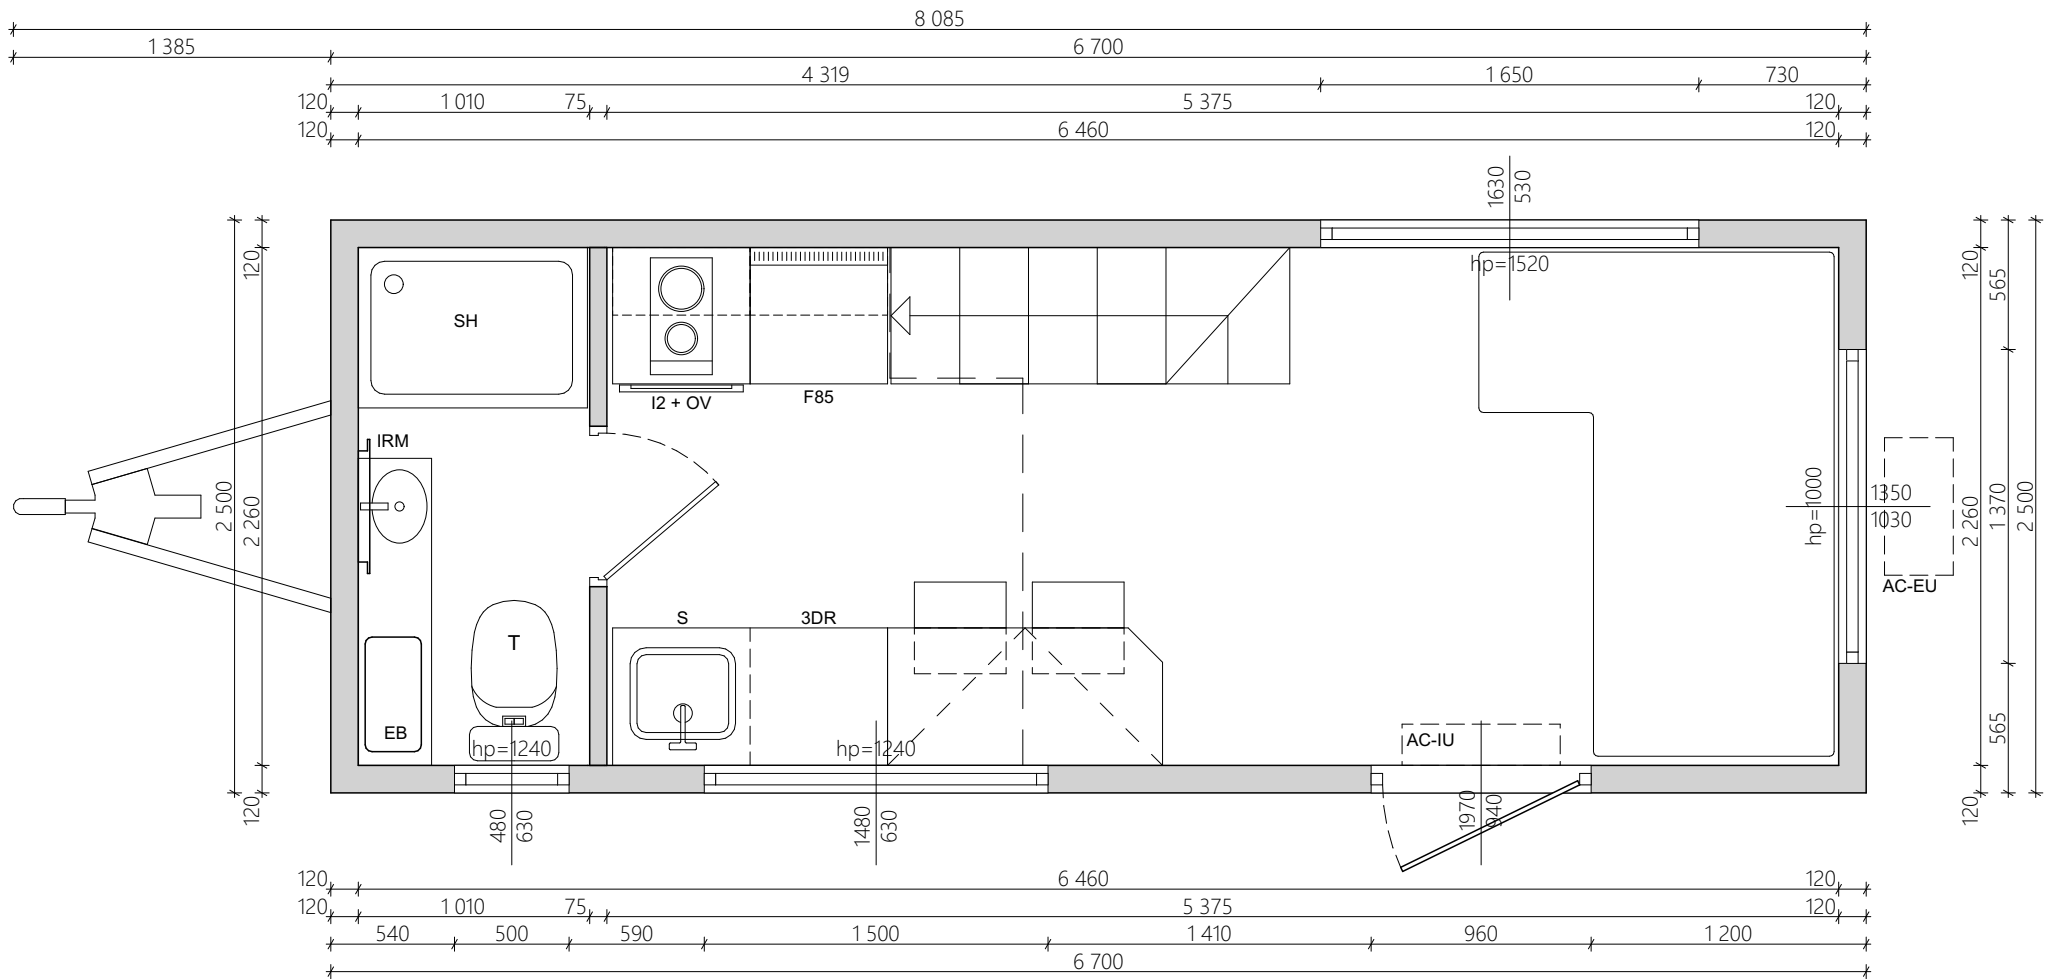


UWAGA:
Informacje o wyposażeniu, rodzaju instalacji, dodatkowych elementach, kolorystyce, itp. są zawarte w specyfikacji i wg niej mają być wykonane!

- UWAGI OGÓLNE:**
1. WYMIAROWANIE W MILIMETRACH (oprócz rzędnych, podanych w metrach)
 2. Rzędna 0,00 projektu - powierzchnia wykończonej posadzki
 3. Przed przystąpieniem do prac sprawdzić wymiary, w razie różnic skontaktować się z projektantem
 4. Oznaczenia symboli są podane w legendzie na osobnym arkuszu dołączonym do projektu


TEMAT: SUNSHINE - TINY HOUSE	DATA: 08.12.2023
TYTUŁ: ARCHITEKTURA - RZUT PARTERU	DOM NR: 420
	RYS. NR: 1

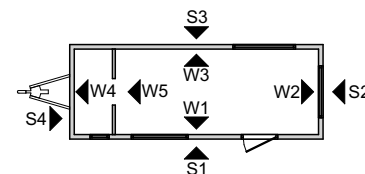

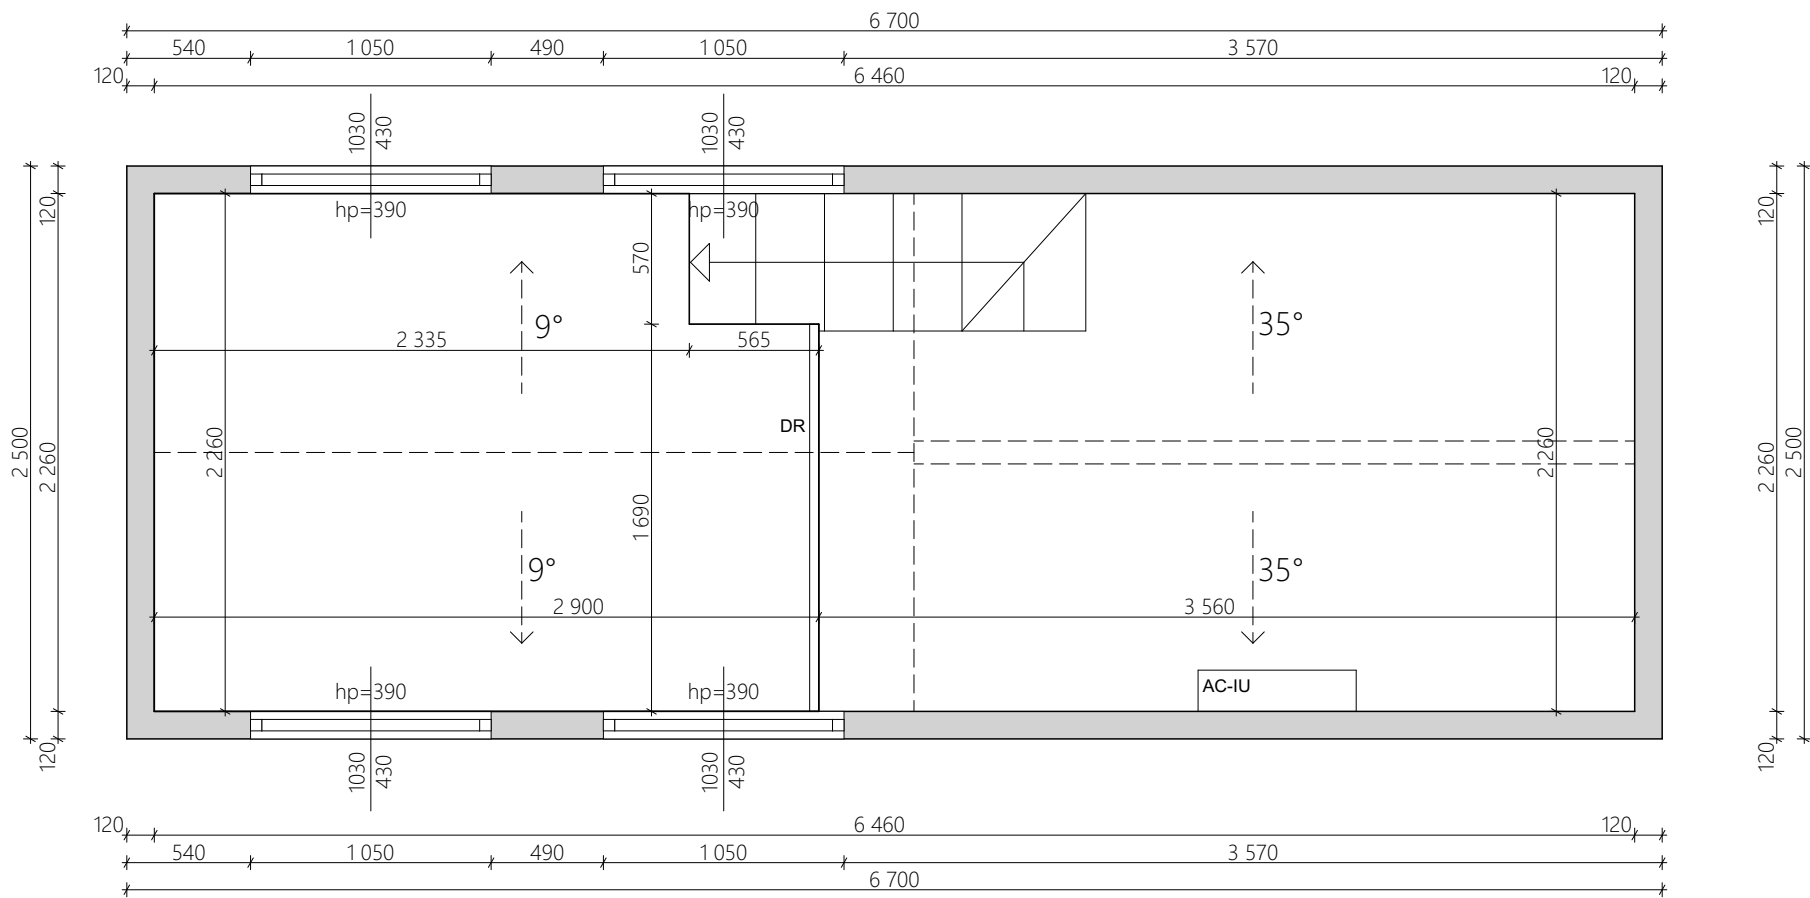

UWAGA:
Informacje o wyposażeniu, rodzaju instalacji, dodatkowych elementach, kolorystyce, itp. są zawarte w specyfikacji i wg niej mają być wykonane!


- UWAGI OGÓLNE:**
1. WYMIAROWANIE W MILIMETRACH (oprócz rzędnych, podanych w metrach)
 2. Rzędna 0,00 projektu - powierzchnia wykończonej posadzki
 3. Przed przystąpieniem do prac sprawdzić wymiary, w razie różnic skontaktować się z projektantem
 4. Oznaczenia symboli są podane w legendzie na osobnym arkuszu dołączonym do projektu

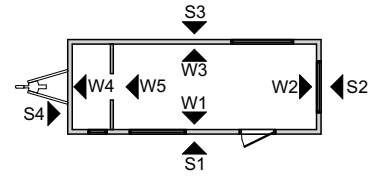

TEMAT: SUNSHINE - TINY HOUSE	DATA: 08.12.2023
TYTUŁ: ARCHITEKTURA - RZUT ANTRESOLI	DOM NR: 420



RYŚ. NR:
2

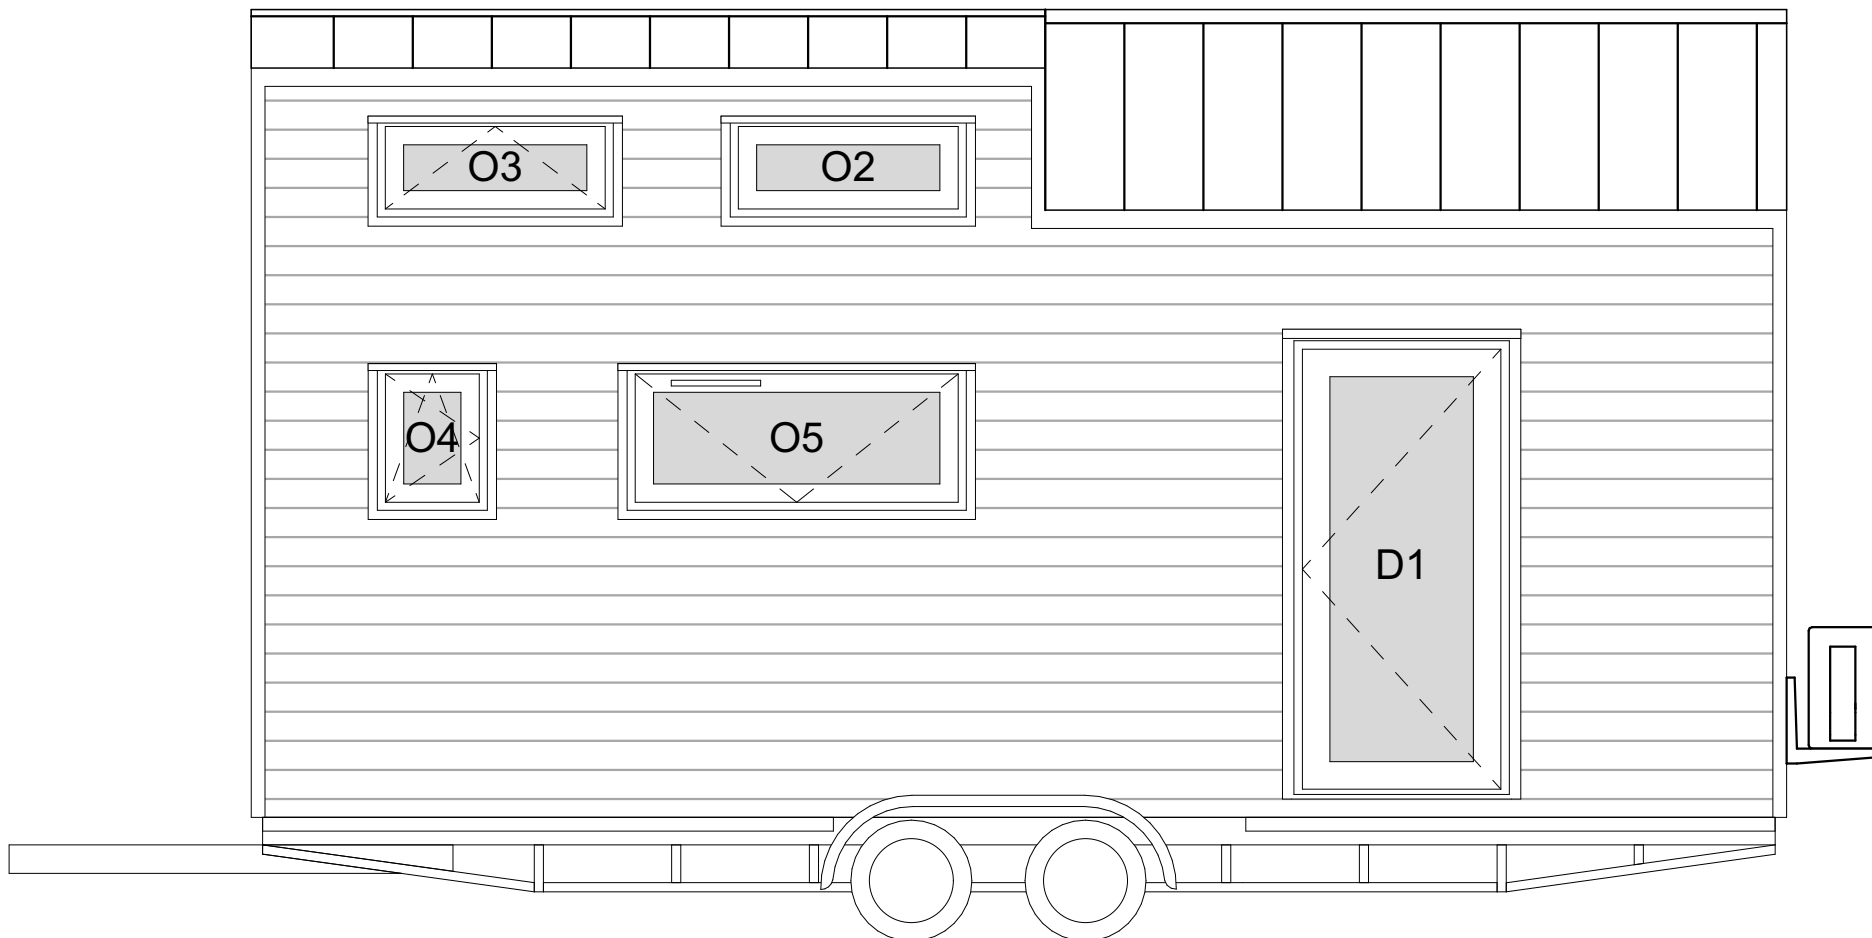

UWAGA:
Informacje o wyposażeniu, rodzaju instalacji, dodatkowych elementach, kolorystyce, itp. są zawarte w specyfikacji i wg niej mają być wykonane!


- UWAGI OGÓLNE:**
 1. WYMIAROWANIE W MILIMETRACH (oprócz rzędnych, podanych w metrach)
 2. Rzędna 0,00 projektu - powierzchnia wykończonej posadzki
 3. Przed przystąpieniem do prac sprawdź wymiary, w razie różnic kontaktować się z projektantem
 4. Oznaczenia symboli są podane w legendzie na osobnym arkuszu dołączonym do projektu


TEMAT:
 SUNSHINE - TINY HOUSE
TYTUŁ:
 ARCHITEKTURA - ELEWACJA S1

DATA:
 08.12.2023

DOM NR:
 420


RYS. NR:
 3

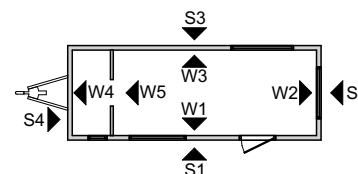

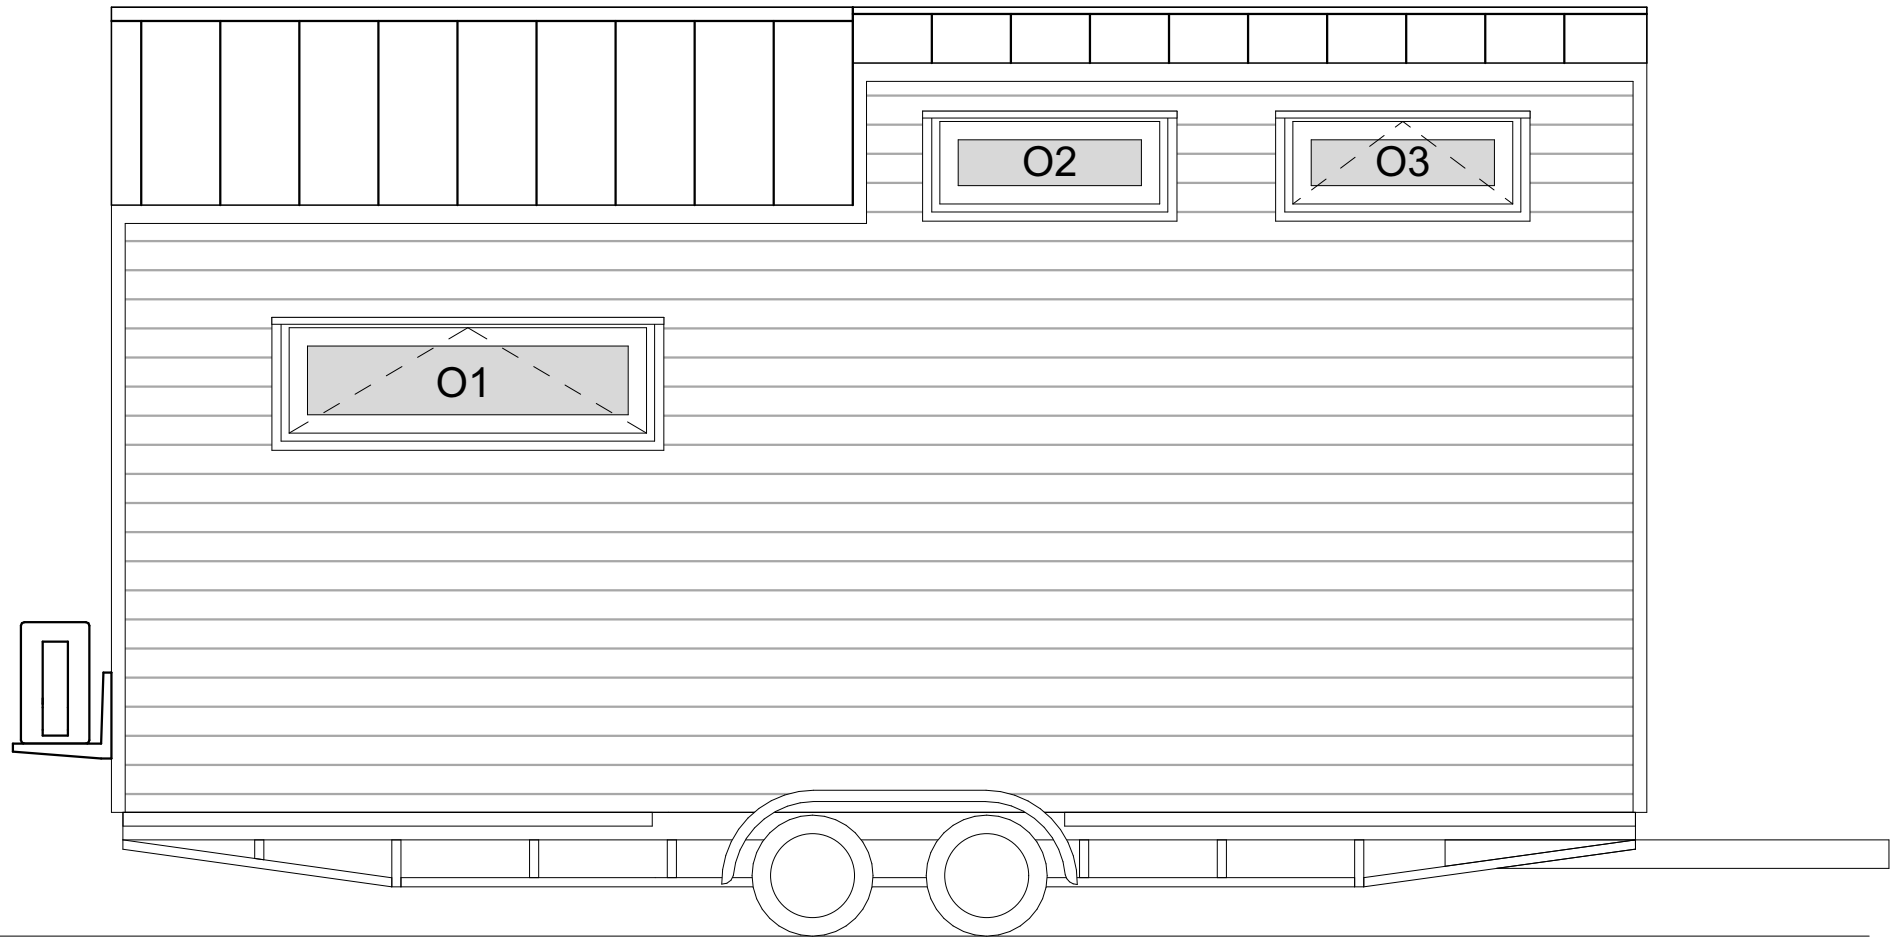


UWAGA:
Informacje o wyposażeniu, rodzaju instalacji, dodatkowych elementach, kolorystyce, itp. są zawarte w specyfikacji i wg niej mają być wykonane!

- UWAGI OGÓLNE:**
 1. WYMIAROWANIE W MILIMETRACH (oprócz rzędnych, podanych w metrach)
 2. Rzędna 0,00 projektu - powierzchnia wykończonej posadzki
 3. Przed przystąpieniem do prac sprawdź wymiary, w razie różnic skontaktować się z projektantem
 4. Oznaczenia symboli są podane w legendzie na osobnym arkuszu dołączonym do projektu

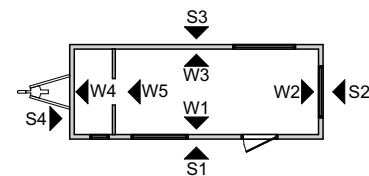



TEMAT: SUNSHINE - TINY HOUSE	DATA: 08.12.2023
TYTUŁ: ARCHITEKTURA - ELEWACJA S3	DOM NR: 420
	RYS. NR: 4

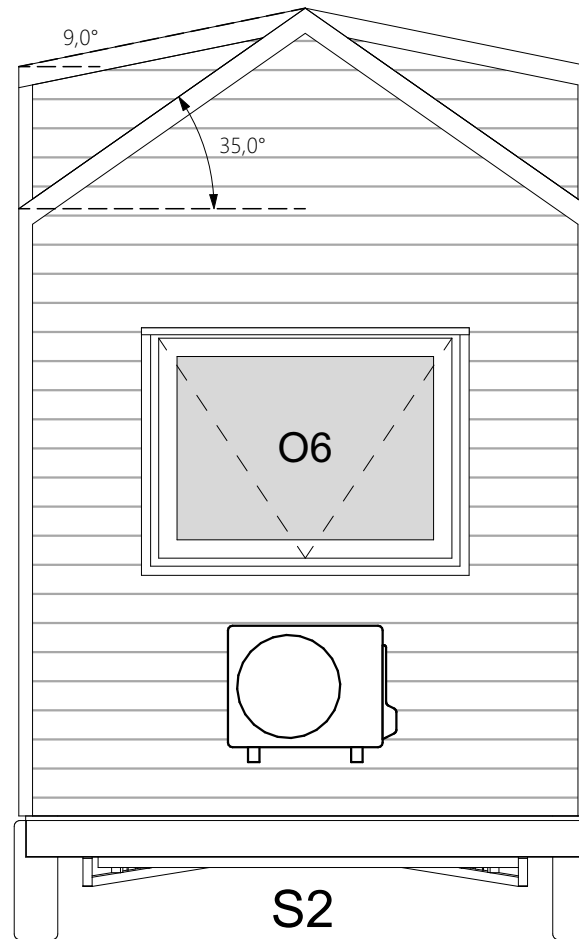

UWAGA:
Informacje o wyposażeniu, rodzaju instalacji, dodatkowych elementach, kolorystyce, itp. są zawarte w specyfikacji i wg niej mają być wykonane!

- UWAGI OGÓLNE:**
 1. WYMIAROWANIE W MILIMETRACH (oprócz rzędnych, podanych w metrach)
 2. Rzędna 0,00 projektu - powierzchnia wykończonej posadzki
 3. Przed przystąpieniem do prac sprawdź wymiary, w razie różnic skontaktować się z projektantem
 4. Oznaczenia symboli są podane w legendzie na osobnym arkuszu dołączonym do projektu

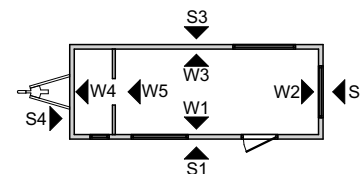

TEMAT: SUNSHINE - TINY HOUSE	DATA: 08.12.2023
TYTUŁ: ARCHITEKTURA - ELEWACJE S2 S4	DOM NR: 420
	RYS. NR: 5