

Ausstattungsliste Sunshine 442 Second Hand

Sunshine Comfort 660 cm
Trailer: SYMA
Dämmung: Mineralwolle
Fassade Fichtenbretter
1 Zwischengeschoß Standard
Einfach verglaste Tür 90 cm
8 PVC-Fenster
Erdgeschoss: Laminat
Badezimmerboden: PVC
Elektroinstallation mit Beleuchtung
Wasser- und Abwasserinstallation

Badezimmer:

Dusche mit Glastür
Klassische Toilette
Waschbecken mit Unterschrank
Elektroboiler 50 l (Ariston)
Flügeltür

Wohnzimmer / Küche:

SET BW1-01
- Spülenschränk
- 3 Schubladenschränk
SET BW3-01
- Backofenschränk
- Platz für Kühlschrank (85 cm)
- Dunstabzugshaube mit Unterschrank (Kernau)
- Hängeschränk mit Tür
- 1 Treppe
Backofenschränk (Gorenje)
Kleiner Kühlschrank (Amica oder Gorenje)
2-Flammen-Induktionsherd (Candy)
Schutzglas
Klappbarer Wandtisch
2 Barhocker
Sofa
Handlauf

Schlafbereich (über dem Badezimmer):

Schutzbarriere
Matratzenrahmen 160 x 200

Heizungsart:

Klimaanlage (kühlen und heizen)
Infrarotheizspiegel
Infrarotheizung im Erdgeschoss


Extras:

Fernseher
Jalousien / Plissees
Terrasse
Montageservice
Terrassenmontageservice
8 Stabilisierungstützen

Kaufpreis Netto	43.500,00 €
19% MwSt.	<u>8.265,00 €</u>
Kaufpreis Brutto	51.765,00 €


zzgl. Transportkosten



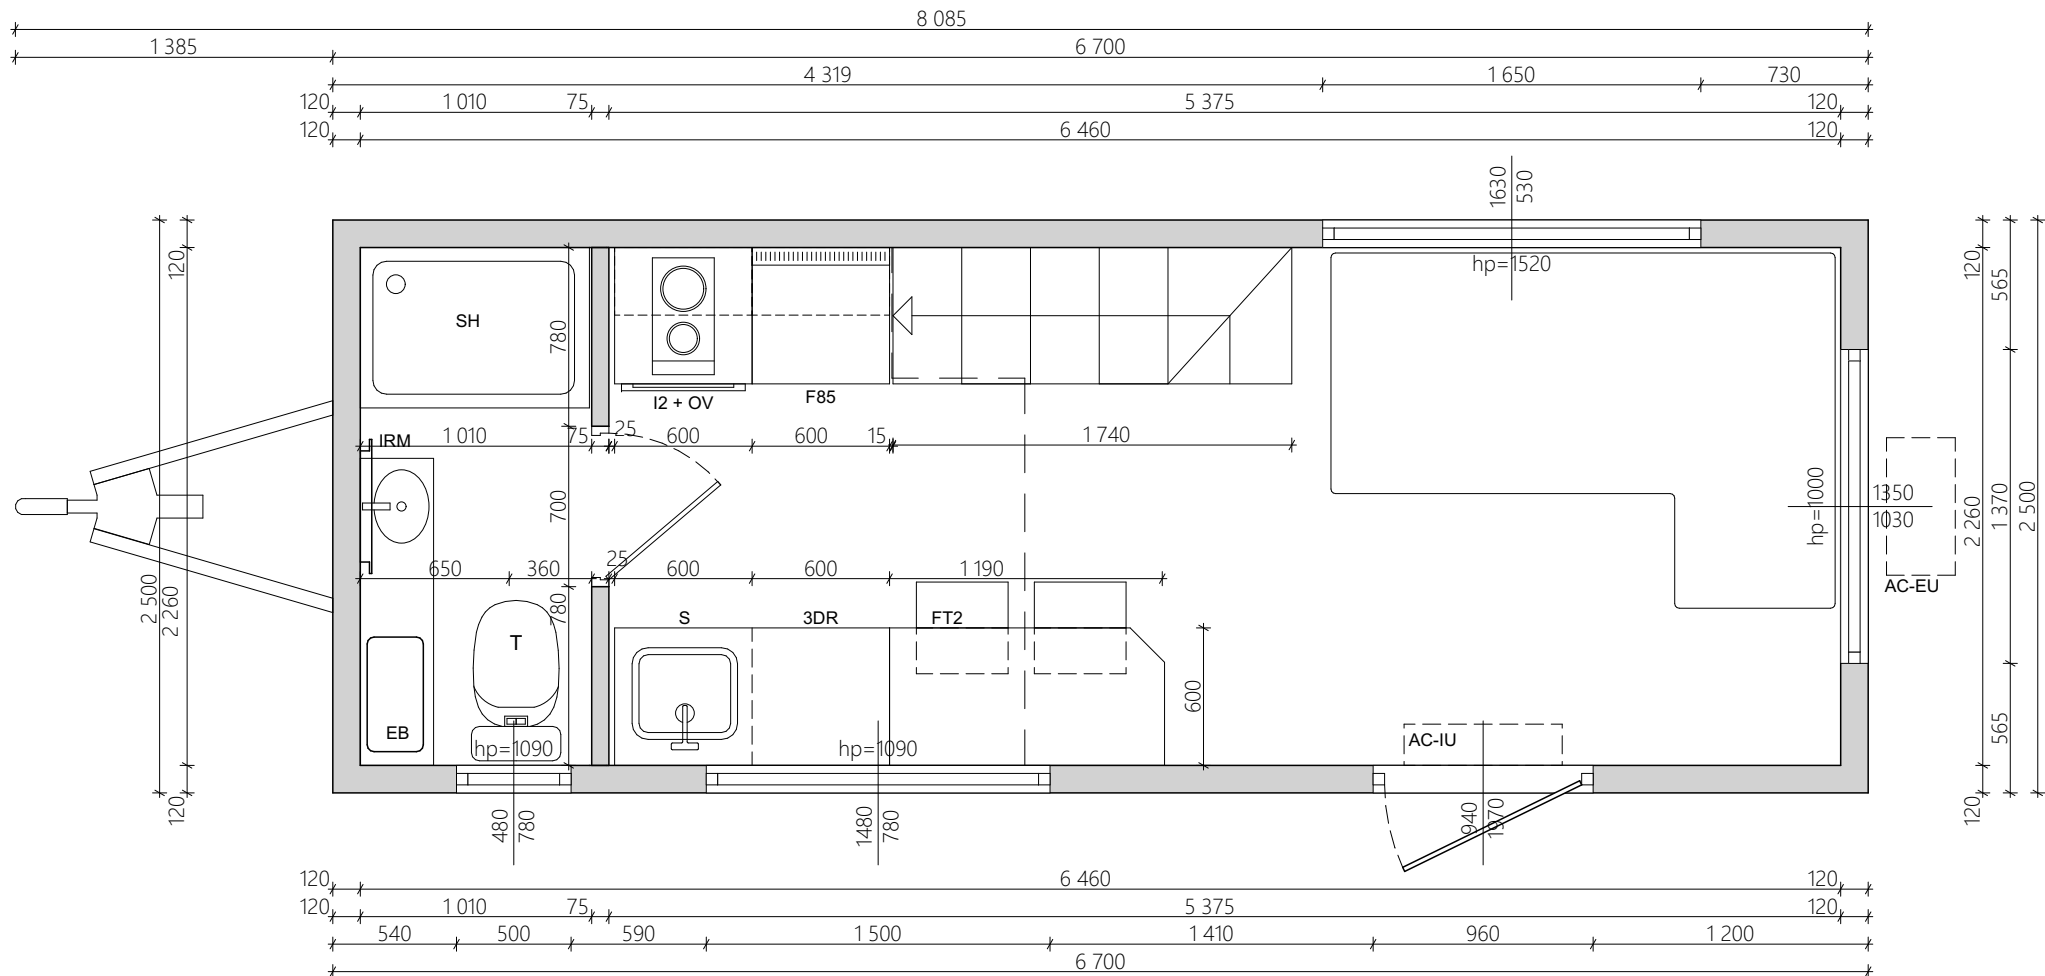


UWAGA:
Informacje o wyposażeniu, rodzaju instalacji, dodatkowych elementach, kolorystyce, itp. są zawarte w specyfikacji i wg niej mają być wykonane!

UWAGI OGÓLNE:
1. WYMIAROWANIE W MILIMETRACH (oprócz rzędnych, podanych w metrach)
2. Rzędna 0,00 projektu - powierzchnia wykończonej posadzki
3. Przed przystąpieniem do prac sprawdzić wymiary, w razie różnic skontaktować się z projektantem
4. Oznaczenia symboli są podane w legendzie na osobnym arkuszu dołączonym do projektu

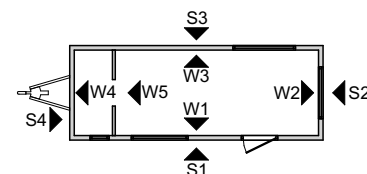

TEMAT: SUNSHINE	DATA: 11.03.2024
TYTUŁ: ARCHITEKTURA - RZUT PARTERU	DOM NR: 442
AURORA COMPANY	RYS. NR: 1

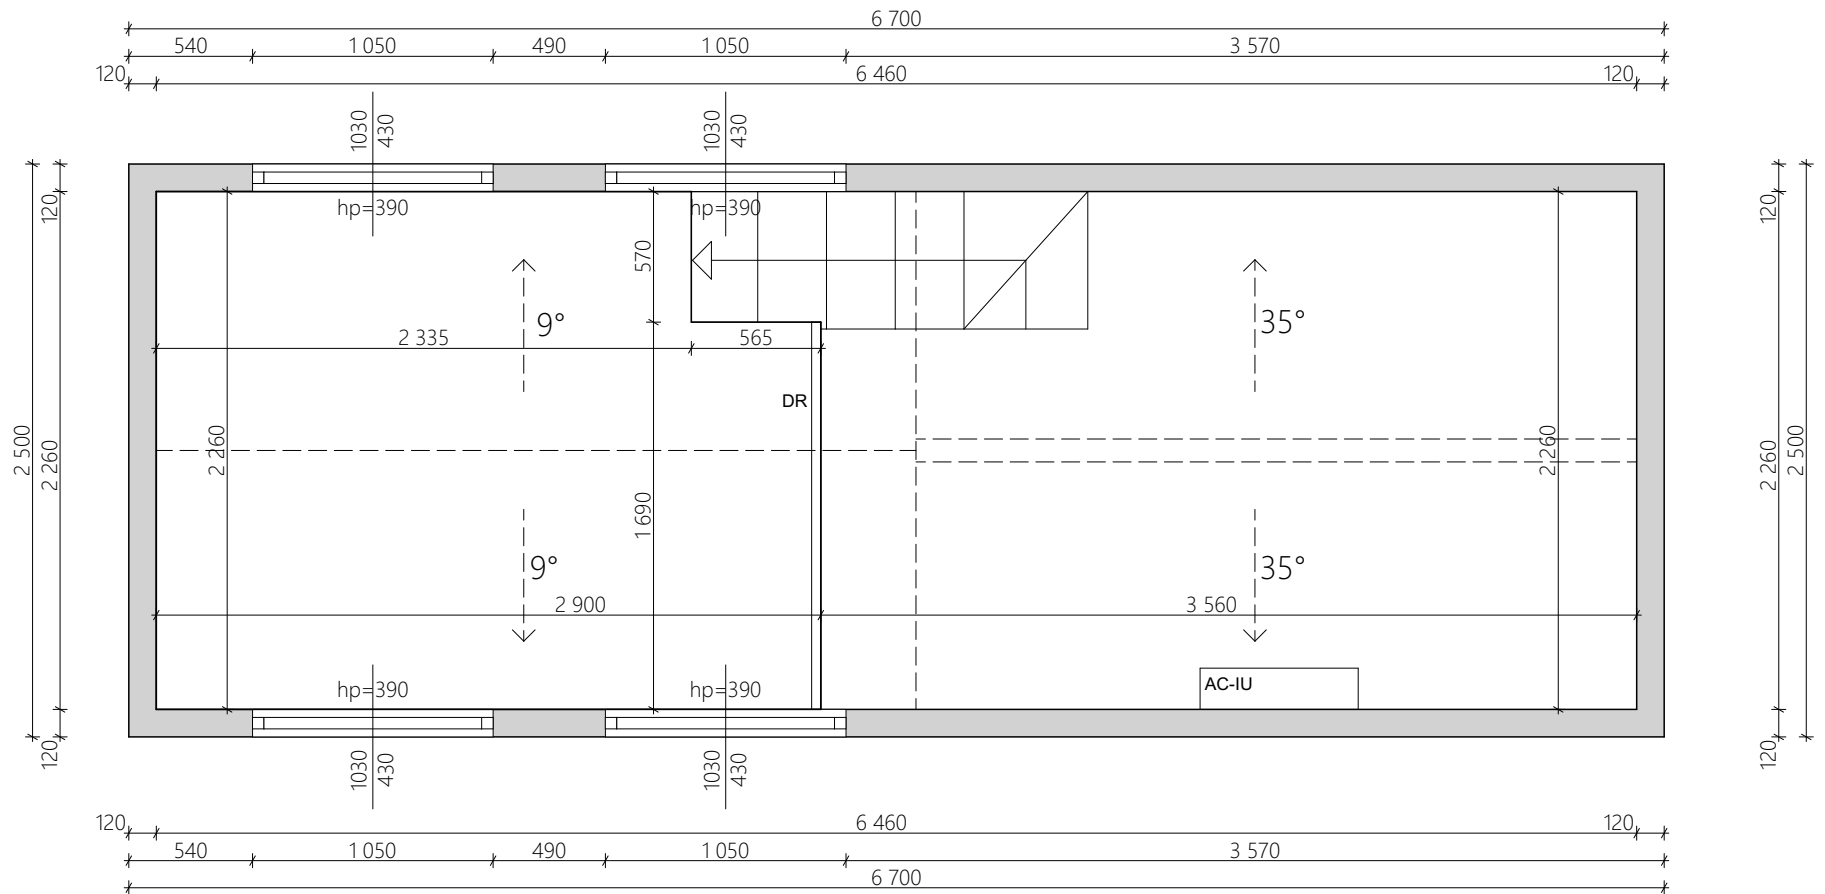


UWAGA:

Informacje o wyposażeniu, rodzaju instalacji, dodatkowych elementach, kolorystyce, itp. są zawarte w specyfikacji i wg niej mają być wykonane!

UWAGI OGÓLNE:

1. WYMIAROWANIE W MILIMETRACH (oprócz rzędnych, podanych w metrach)
2. Rzędna 0,00 projektu - powierzchnia wykończonej posadzki
3. Przed przystąpieniem do prac sprawdzić wymiary, w razie różnic kontaktować się z projektantem
4. Oznaczenia symboli są podane w legendzie na osobnym arkuszu dołączonym do projektu

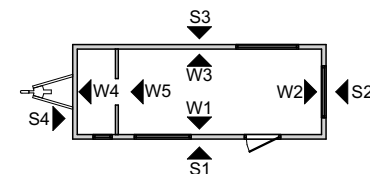

TEMAT:

SUNSHINE

DATA:

11.03.2024

TYTUŁ:

ARCHITEKTURA - RZUT ANTRESOLI


DOM NR:

442

RYS. NR:


2



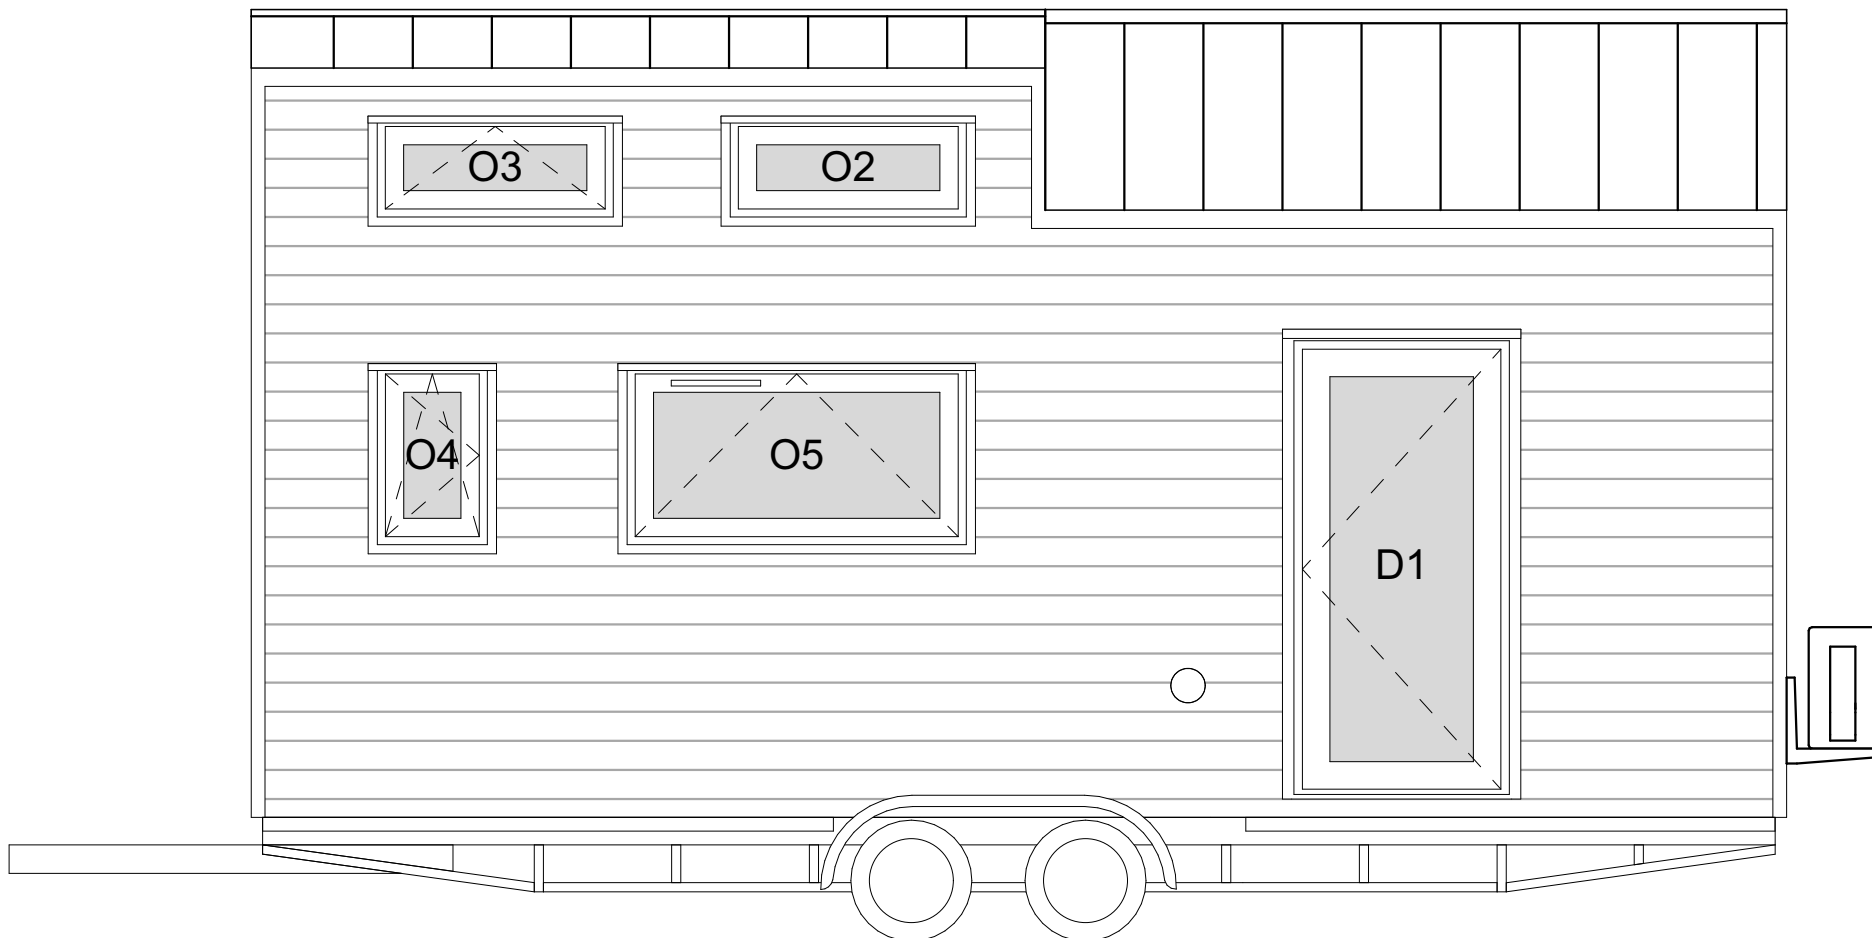


UWAGA:
Informacje o wyposażeniu, rodzaju instalacji, dodatkowych elementach, kolorystyce, itp. są zawarte w specyfikacji i wg niej mają być wykonane!

- UWAGI OGÓLNE:**
1. WYMIAROWANIE W MILIMETRACH (oprócz rzędnych, podanych w metrach)
 2. Rzędna 0,00 projektu - powierzchnia wykonanej posadzki
 3. Przed przystąpieniem do prac sprawdzić wymiary, w razie różnic skontaktować się z projektantem
 4. Oznaczenia symboli są podane w legendzie na osobnym arkuszu dołączonym do projektu

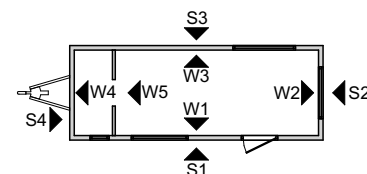

TEMAT: SUNSHINE	DATA: 11.03.2024
TYTUŁ: ARCHITEKTURA - ELEWACJA S1	DOM NR: 442
	RYS. NR: 3



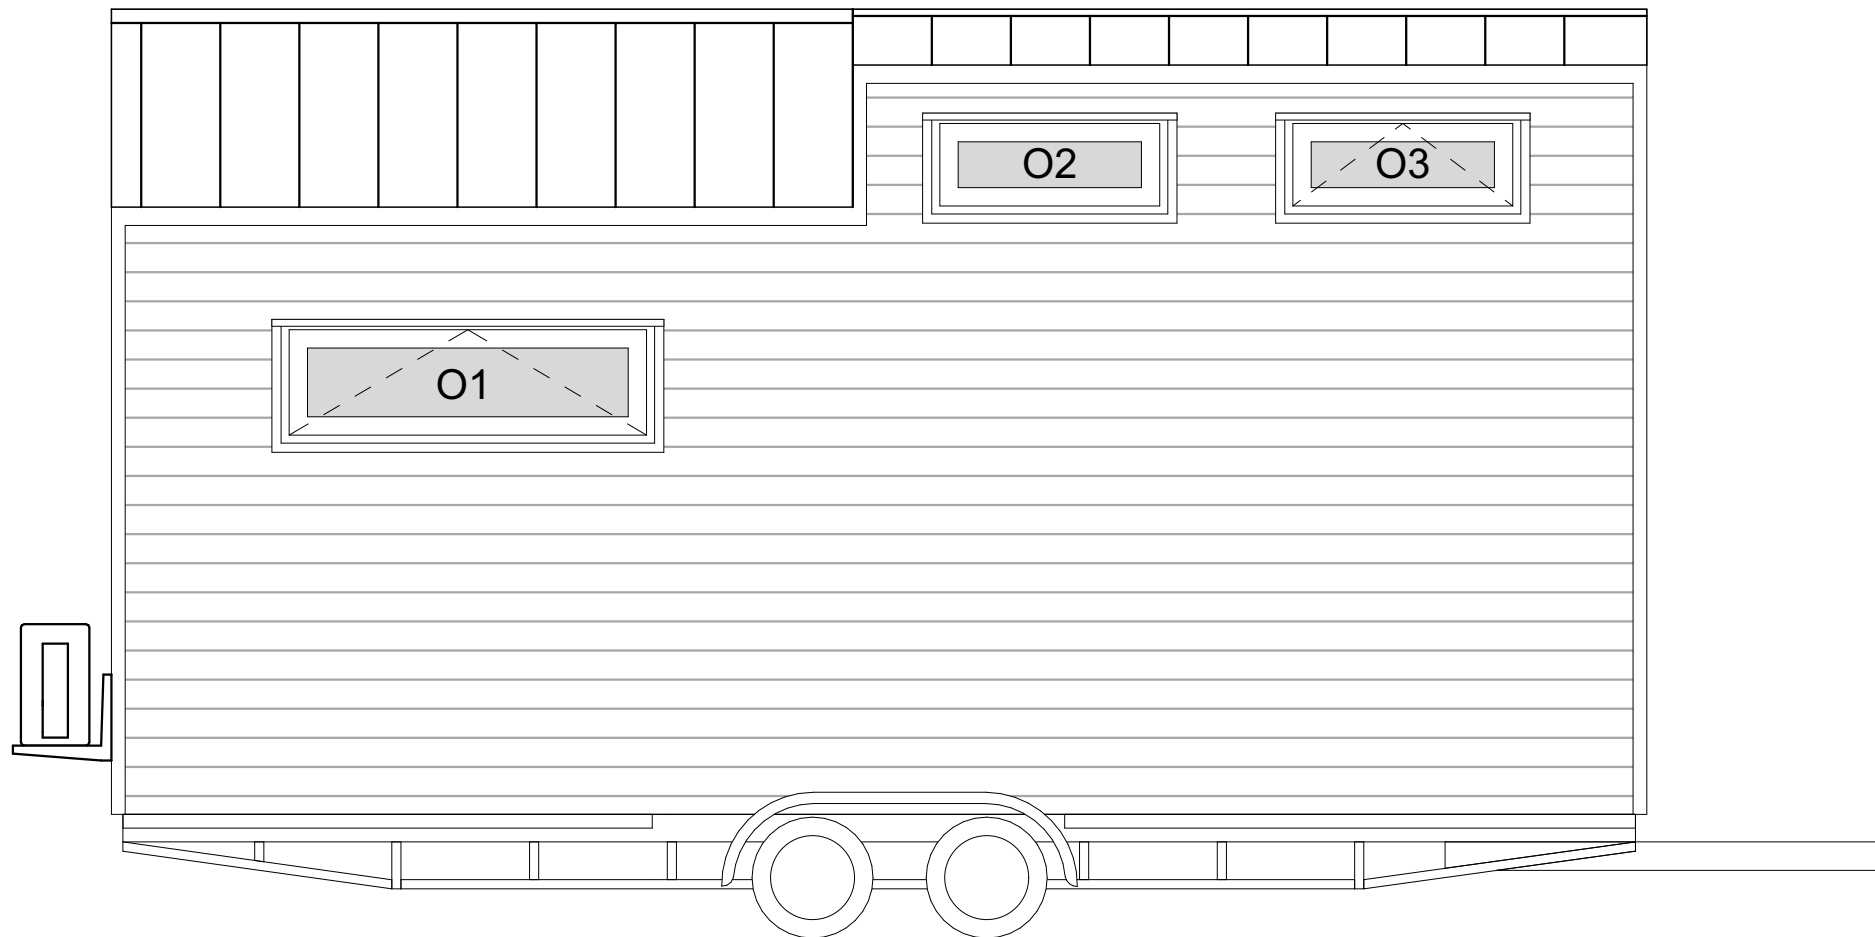

UWAGA:

Informacje o wyposażeniu, rodzaju instalacji, dodatkowych elementach, kolorystyce, itp. są zawarte w specyfikacji i wg niej mają być wykonane!

UWAGI OGÓLNE:

1. WYMIAROWANIE W MILIMETRACH (oprócz rzędnych, podanych w metrach)
2. Rzędna 0,00 projektu - powierzchnia wykonanej posadzki
3. Przed przystąpieniem do prac sprawdzić wymiary, w razie różnic skontaktować się z projektantem
4. Oznaczenia symboli są podane w legendzie na osobnym arkuszu dołączonym do projektu

TEMAT:

SUNSHINE

DATA:

11.03.2024

TYTUŁ:


ARCHITEKTURA - ELEWACJA S3



DOM NR:

442

RYS. NR:

4

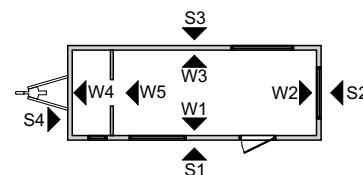

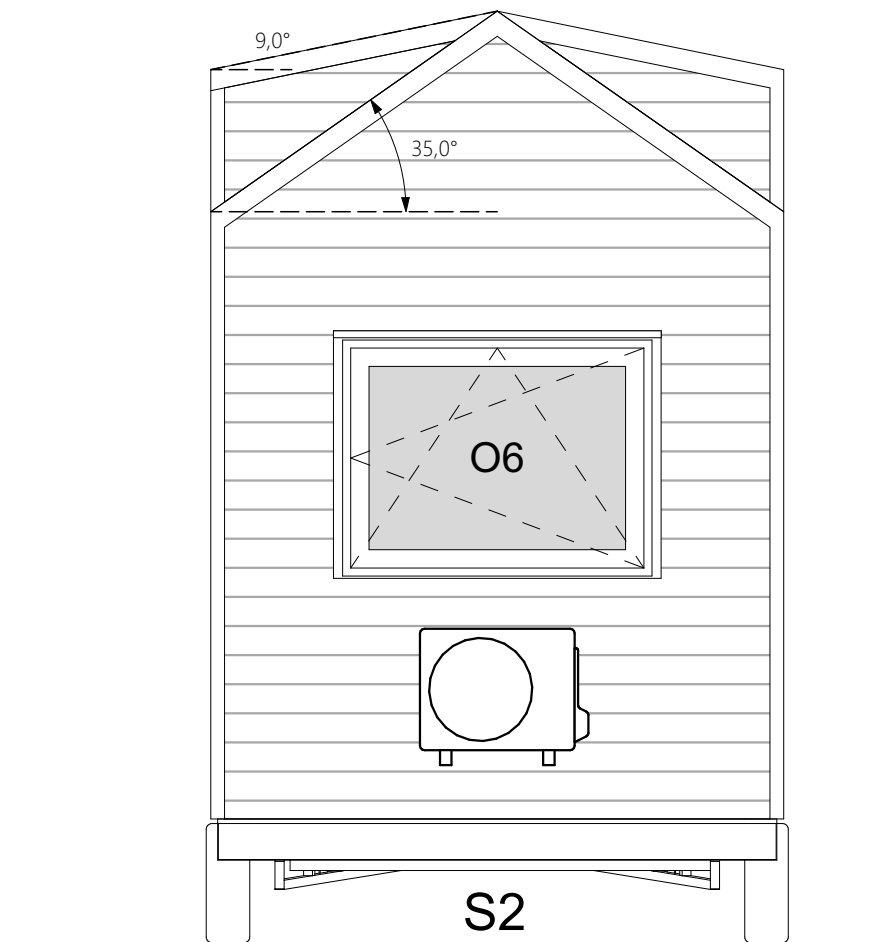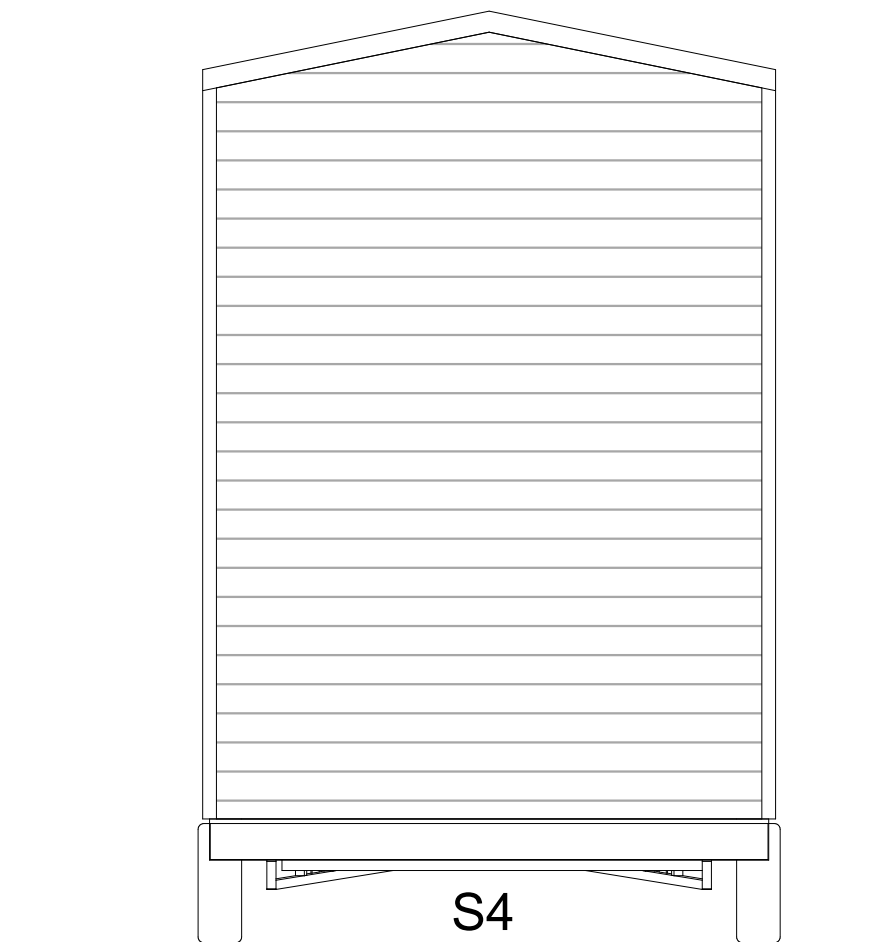


UWAGA:

Informacje o wyposażeniu, rodzaju instalacji, dodatkowych elementach, kolorystyce, itp. są zawarte w specyfikacji i wg niej mają być wykonane!

UWAGI OGÓLNE:

- WYMIAROWANIE W MILIMETRACH (oprócz rzędnych, podanych w metrach)
- Rzędna 0,00 projektu - powierzchnia wykończonej posadzki
- Przed przystąpieniem do prac sprawdzić wymiary, w razie różnic skontaktować się z projektantem
- Oznaczenia symboli są podane w legendzie na osobnym arkuszu dołączonym do projektu

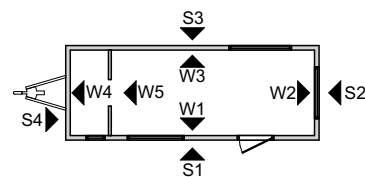

TEMAT:

SUNSHINE

DATA:

11.03.2024

TYTUŁ:

ARCHITEKTURA - ELEWACJE S2 S4

DOM NR:

442

RYS. NR:

5

