

Ausstattungsliste Sunshine 551

Sunshine Comfort 660 cm
 Trailer: SYMA
 Dämmung: Mineralwolle
 Fassade: Fichtenbretter (vertikale Anordnung)
 1 Schlafempore
 Stauraum-/Gepäckempore
 Einflügelige Tür, 90 cm
 8 Aluminiumfenster, unten angeschlagen (Kippflügel)
 Laminatboden im Hauptraum
 Laminatboden im Bad
 Innenverkleidung: Kiefernsperrholz
 Elektrik & Beleuchtung: LED-Band, Deckenspots; gesamte Verkabelung in flexiblen Schutzrohren; Elektroverteiler mit Leitungsschutzschalter; strategisch platzierte Steckdosen und Lichtschalter
 Europäischer Standard: Drehstrom 400 V, 32 A
 Steckdosentyp: F (Schuko)
 Sanitär: Wassereinlass mit Adapter von 22-mm-PEM-Rohr auf 15-mm-Edelstahlrohre; gesamte Installation außerhalb der Wände: sichtbare Edelstahlrohre im Bad, verdeckt in den Küchenschränken; 40-mm-Abflussrohr von Spüle/Geschirrspüler

Wohnzimmer:

Treppen mit Stauraumfunktion
 Sofa mit Schlaffunktion
 Handlauf

Badezimmer:

Vollverglaste Dusche
 Klassische Toilette
 Waschtischunterschrank mit Schiebetür
 Elektrischer Boiler 50 l (Ariston)
 Spiegel mit schwarzem Rahmen
 Schiebetür aus Sperrholz

Küche:

BW1-01 SET

-Spülenschrank
 -Unterschrank mit 3 Schubladen

BW3-01 SET

-Backofenschrank
 -Arbeitsplatte über dem Kühlschrank, 85 cm
 -Dunstabzugshaube verbaut im Schrank (Kernau)
 -Hängeschrank mit Tür
 -1 x Treppe
 Elektrischer Backofen
 Kleiner Kühlschrank, 84 cm Höhe
 2-Zonen-Induktionskochfeld
 Spüle „Amsterdam“ (schwarz)
 Spritzschutzglas
 Klappbarer Wandtisch
 Ecksofa mit Schlaffunktion

Schlafbereich (Über dem Badezimmer):

Matratzenrahmen 160 x 200 cm
 Matratze 160 x 200 cm
 Schutzbarriere in Form eines Bücherregals
 Handlauf aus Sperrholz

Heizungsart:

Klimaanlage (Heizen/Kühlen)
 Fußbodenheizung im Hauptraum
 Fußbodenheizung im Badezimmer


Extras:

TV-Vorbereitung:
 -Steckdose
 -Vorbereitung für eine TV-Antenne auf dem Dach
 Plissees
 Außentreppe
 8 x Stabilisierungssäulen
 Hausaufstellung

Transport:

1,70 € netto pro Kilometer

Kaufpreis Netto	52.500,00 €
19% MwSt.	9.975,00 €
Kaufpreis Brutto	62.475,00 €

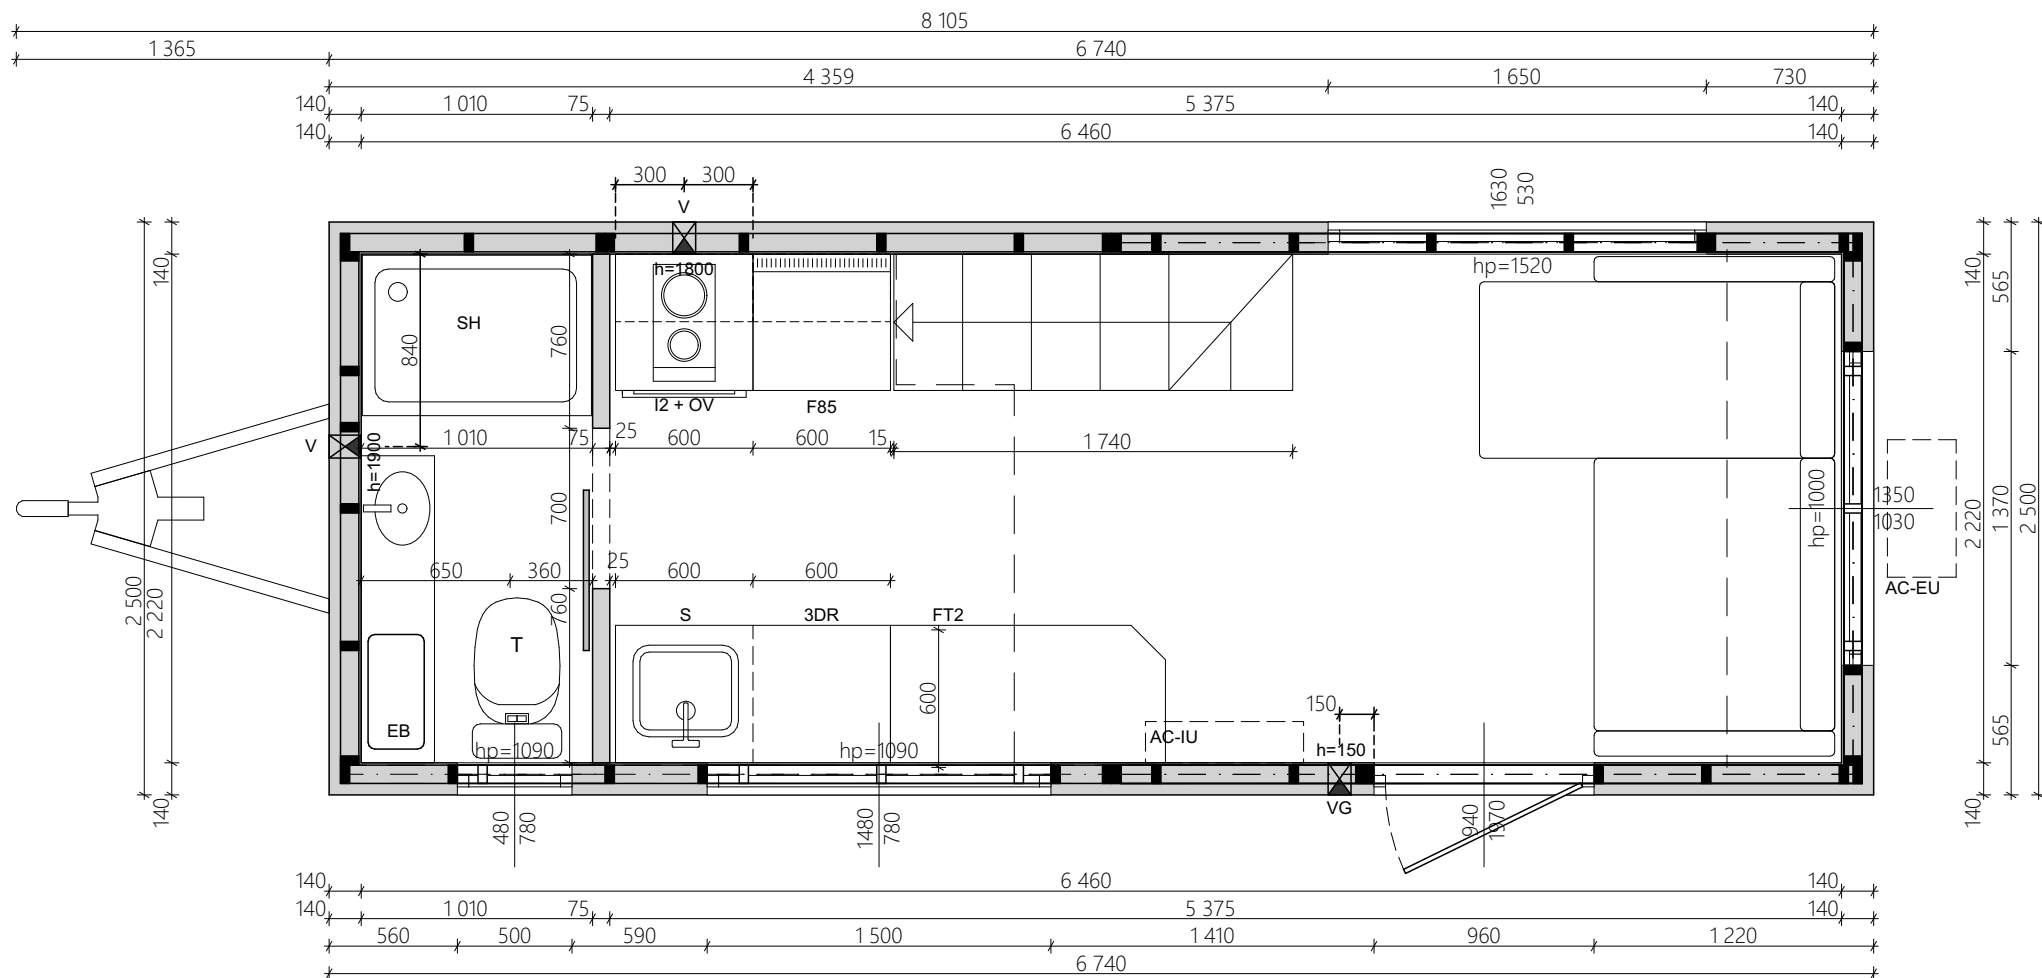

☒ - otwór wentylacyjny w ścianie z zaznaczonym kierunkiem przepływu (czarna strzałka)

VG - wentylacja grawitacyjna

V - wentylator mechaniczny

h=150 - wysokość osi otworu od wykończonej posadzki wewnątrz (mm)

UWAGA:

Informacje o wyposażeniu, rodzaju instalacji, dodatkowych elementach, kolorystyce, itp. są zawarte w specyfikacji i wg niej mają być wykonane!

UWAGI OGÓLNE:

1. WYMIAROWANIE W MILIMETRACH (oprócz rzędnych, podanych w metrach)
2. Rzędna 0,00 projektu - powierzchnia wykończonej posadzki
3. Przed przystąpieniem do prac sprawdzić wymiary, w razie różnic skontaktować się z projektantem
4. Oznaczenia symboli są podane w legendzie na osobnym arkuszu dołączonym do projektu

TEMAT:

SUNSHINE - TINY HOUSE

DATA:

12.06.2025

TYTUŁ:


ARCHITEKTURA - RZUT PARTERU


DOM NR:

551

RYS. NR:

1

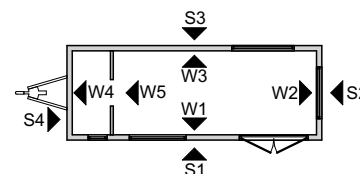

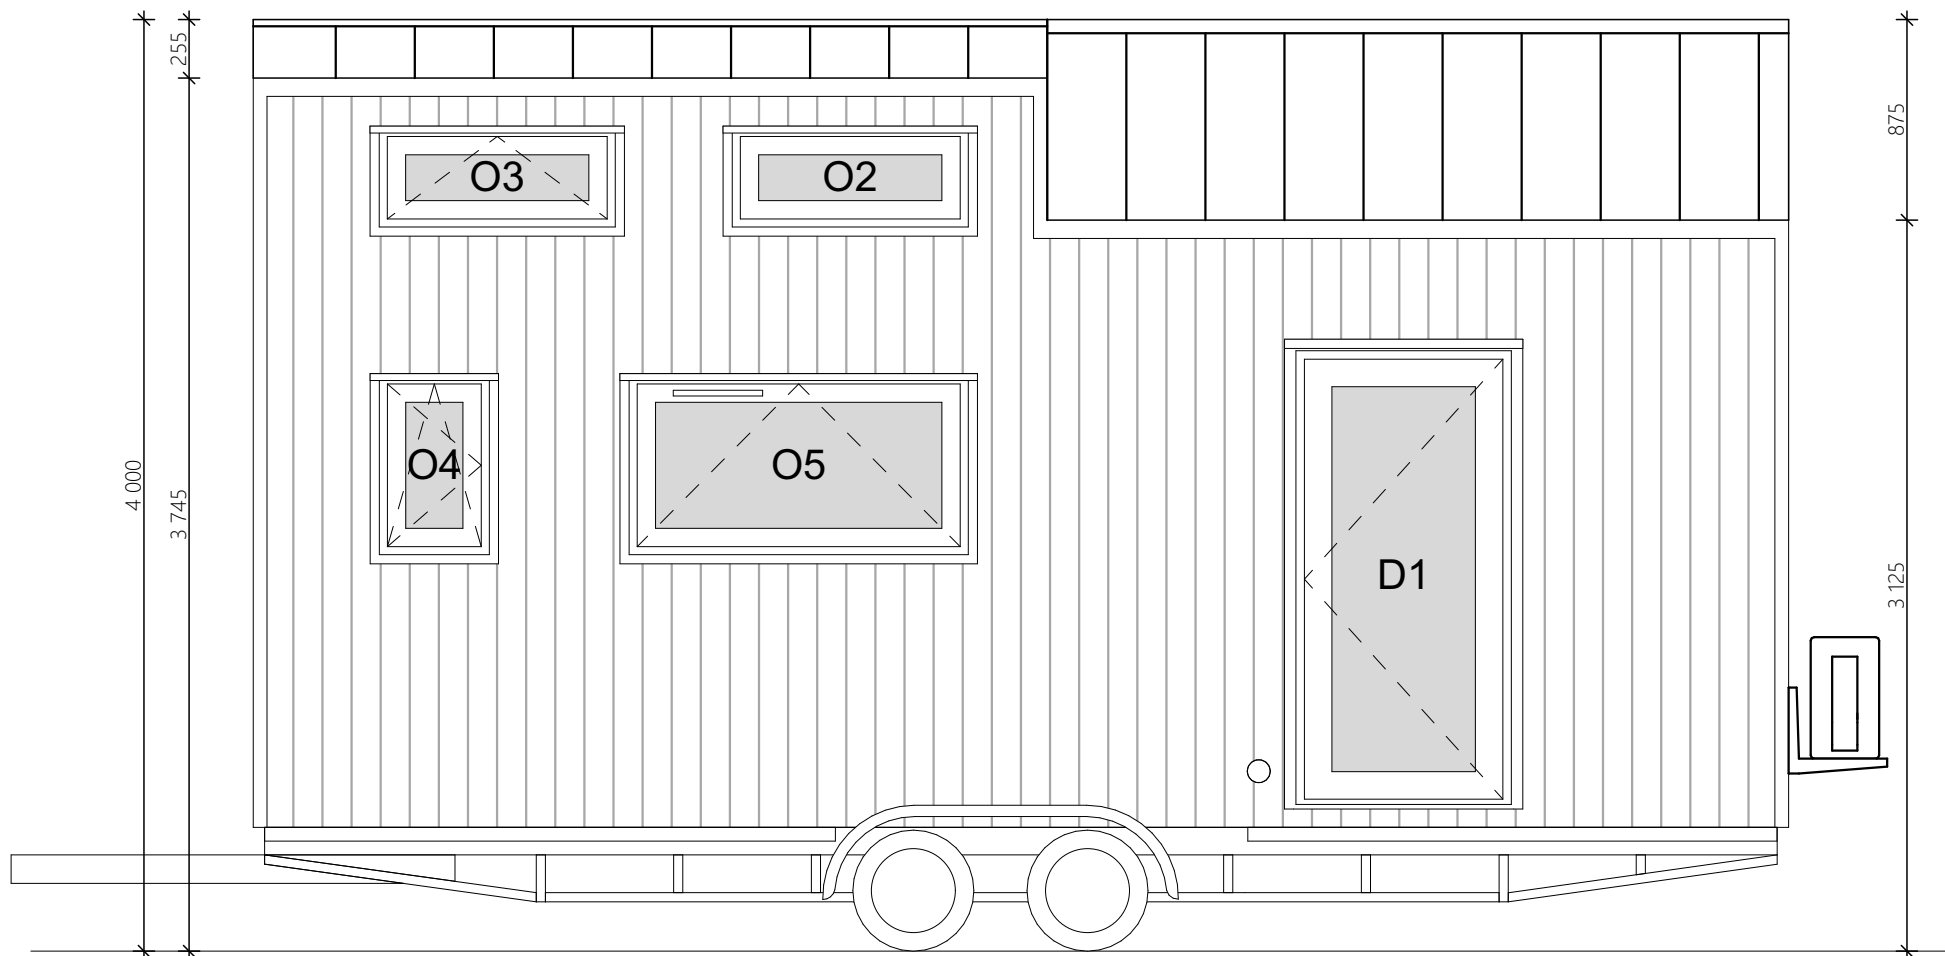

UWAGA:

Informacje o wyposażeniu, rodzaju instalacji, dodatkowych elementach, kolorystyce, itp. są zawarte w specyfikacji i wg niej mają być wykonane!

UWAGI OGÓLNE:

1. WYMIAROWANIE W MILIMETRACH (oprócz rzędnych, podanych w metrach)
2. Rzędna 0,00 projektu - powierzchnia wykonanej posadzki
3. Przed przystąpieniem do prac sprawdzić wymiary, w razie różnic skontaktować się z projektantem
4. Oznaczenia symboli są podane w legendzie na osobnym arkuszu dołączonym do projektu

TEMAT:

SUNSHINE - TINY HOUSE

DATA:

12.06.2025

TYTUŁ:


ARCHITEKTURA - ELEWACJA S1


DOM NR:

551

RYS. NR:


3

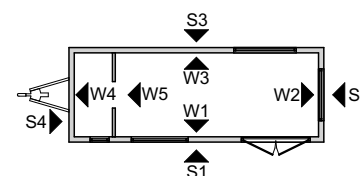


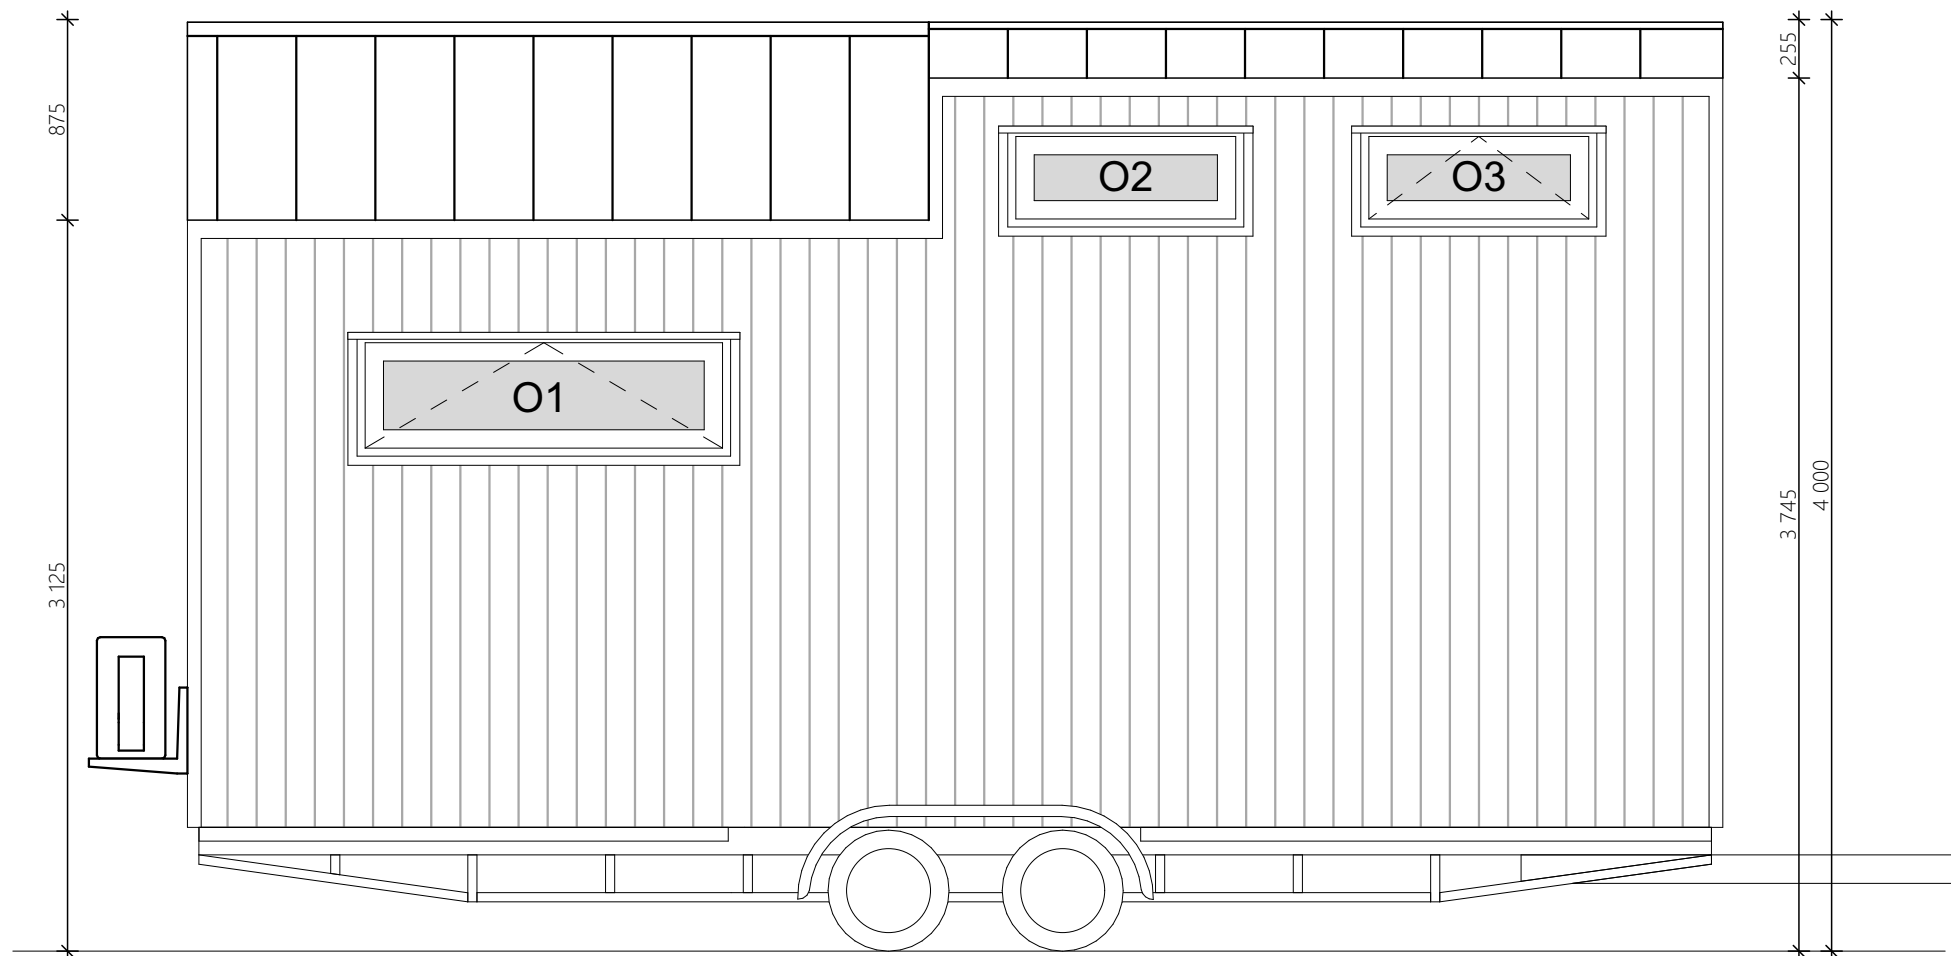


UWAGA:
Informacje o wyposażeniu, rodzaju instalacji, dodatkowych elementach, kolorystyce, itp. są zawarte w specyfikacji i wg niej mają być wykonane!

UWAGI OGÓLNE:
1. WYMIAROWANIE W MILIMETRACH (oprócz rzędnych, podanych w metrach)
2. Rzędna 0,00 projektu - powierzchnia wykończonej posadzki
3. Przed przystąpieniem do prac sprawdzić wymiary, w razie różnic skontaktować się z projektantem
4. Oznaczenia symboli są podane w legendzie na osobnym arkuszu dołączonym do projektu

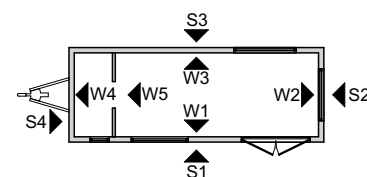

TEMAT: SUNSHINE - TINY HOUSE	DATA: 12.06.2025
TYTUŁ: ARCHITEKTURA - ELEWACJA S3	DOM NR: 551
	RYS. NR: 4

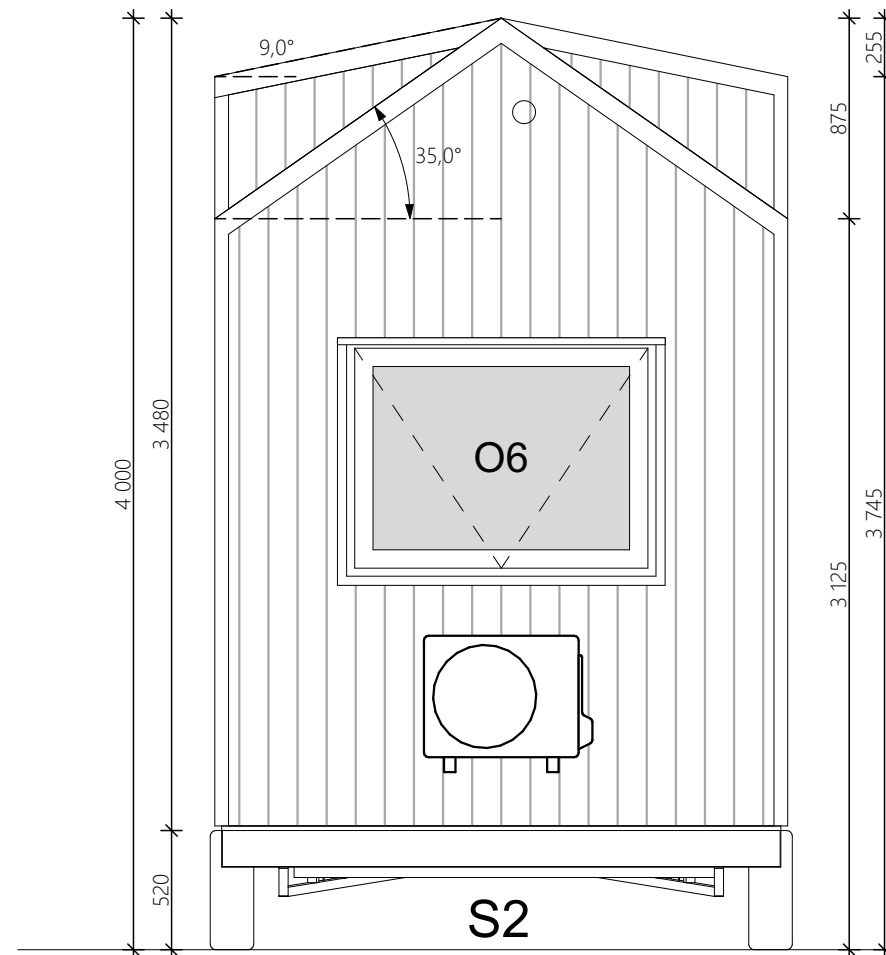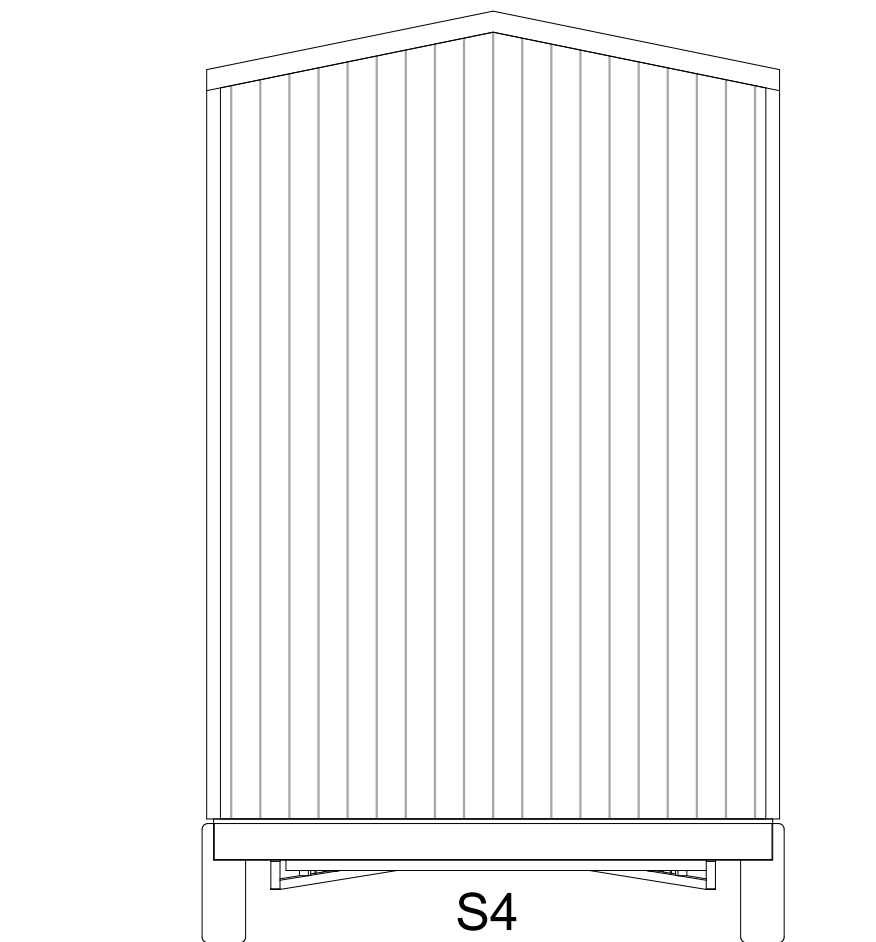


UWAGA:

Informacje o wyposażeniu, rodzaju instalacji, dodatkowych elementach, kolorystyce, itp. są zawarte w specyfikacji i wg niej mają być wykonane!

UWAGI OGÓLNE:

1. WYMIAROWANIE W MILIMETRACH (oprócz rzędnych, podanych w metrach)
2. Rzędna 0,00 projektu - powierzchnia wykonanej posadzki
3. Przed przystąpieniem do prac sprawdzić wymiary, w razie różnic skontaktować się z projektantem
4. Oznaczenia symboli są podane w legendzie na osobnym arkuszu dołączonym do projektu

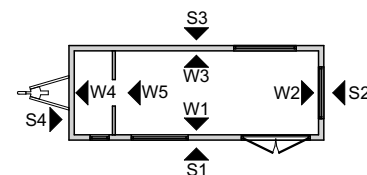

TEMAT:

SUNSHINE - TINY HOUSE

DATA:

12.06.2025

TYTUŁ:

ARCHITEKTURA - ELEWACJE S2 S4

DOM NR:

551

RYS. NR:

5

