

Ausstattungsliste Sunshine 579

Sunshine Comfort 660 cm

Anhänger- SYMA

Isolierung: Metisse

Fassade: Thermokiefer

Fassade: An den Wänden S1 und S3 sind die Platten horizontal und an den Wänden S2 und S4 diagonal angebracht.

1 Zwischengeschoß

Gepäckzwischengeschoß

Einflügelige Eingangstür (90cm)

Standard-PVC-Fenster

Fußboden im Hauptraum- Laminat

Fußboden im Badezimmer Laminat

Innenverkleidung – Fichtenbretter

Strom und Beleuchtung: LED-Streifen, Deckenstrahler, alle Leitungen in Flexrohren, Schalttafel mit Leistungsschalter, strategisch platzierte Steckdosen und Lichtschalter
Europäischer Standard (3-phasig 400 V 32 A)
Steckdose Typ F (SCHUKO)

Sanitär: Wasserzulauf mit Adapter von 22 mm PEM-Rohr auf 15 mm Edelstahlrohre, alle Sanitäranlagen außerhalb der Wände: sichtbare Edelstahlrohre im Badezimmer und versteckt in Küchenschränken. 40 mm Abflussrohr von Küchenspüle/Geschirrspüler
Rohre schwarz lackiert

Badezimmer:

Vollverglaste Dusche

Klassische Toilette

Schrank mit Waschbecken und Schiebetür

Elektrischer Warmwasseraufbereiter 50L (Ariston)

Spiegel mit schwarzem Rahmen

Flügeltür

Küche / Wohnzimmer:

BW1-01 SET – Spülen Schrank & 3 Schubladenschrank

BW3-01 SET – „Backofenschrank, Arbeitsplatte über Kühlschrank

85cm, Dunstabzugshaube verbaut im Schrank (Kernau)

„Hängeschrank mit Tür, 1x Treppe“

Elektrischer Backofen

Kleiner Kühlschrank 84cm (weiß)

4-Flammen-Induktion

Waschbecken Amsterdam (schwarz)

Schutzglas (weiß)

Klappbarer Wandtisch

2x Hocker

Schlafbereich (Über dem Badezimmer):

An der Decke montierte Sprossensperre in Lamellenform
Handlauf

Heizungsart:

Fußbodenheizung im Hauptraum

Fußbodenheizung im Badezimmer

Klimaanlage

Extras:

TV-Vorbereitung- Steckdose- Vorbereitung für eine TV-Antenne auf dem Dach

Plissees

Außentreppe 95cm Breite

Montage- und Nivellierungsservice (Betonsteine inklusive)

8x Stabilisierungssäulen

Transport:

1,70 € netto pro Kilometer

Kaufpreis Netto

49.385,00 €

19% MwSt.


9.383,15 €

Kaufpreis Brutto

58.768,15 €

FARBSchema 579

FARBSchema 579	
Externe Elemente	
Fassade	AU-707 - DUNKLES NUSSBAUM
Dach	anthrazit matt 7016M
Metallrahmen um Außentüren und Fenster	anthrazit matt 7016M
Äußere Metallecken des Hauses	anthrazit matt 7016M
Fenster	innen weiß, außen anthrazit
Hauptraum	
Innenwände im Hauptraum	D410 Deckweiß
Decke im Hauptraum	D410 Deckweiß
Boden im Hauptraum	D4575 Eichen-Pfauenpaneele
Fußleisten im Hauptraum	D410 Deckweiß
Rahmen um Innentüren und Fenster	D410 Deckweiß
Mezzanin	
Etage im Zwischengeschoss	SAICOS 3305
Fußleisten auf dem Zwischengeschoss	SAICOS 3306
Zwischengeschosssträger	SAICOS 3307
Decke unter Zwischengeschoss	D410 Deckweiß
Badezimmer	
Badezimmerwände	D410 Deckweiß
Duschwände	3091 – HG Denver Weiß 6030
Badezimmerboden	D4575 Eichen-Pfauenpaneele
Fußleisten im Badezimmer	D410 Deckweiß
Badezimmerdecke	D410 Deckweiß
Rahmen um das Fenster	D410 Deckweiß
Badezimmertür	Saicos 3305
MÖBELFARBSchema	
Badmöbelkorpusse	Graues Sperrholz 14 mm
Badmöbelfronten	STAHLGRAU 1700 PE
Badezimmerarbeitsplatte	Saicos 3305
Küchen- und Wohnzimmermöbelkorpusse	Graues Sperrholz 14 mm
Küchen- und Wohnzimmermöbelfronten	STAHLGRAU 1700 PE
Küchenarbeitsplatte	Saicos 3305
Tisch	Saicos 3305
Treppenstufen	Saicos 3305
Zubehör	Saicos 3305
Badezimmerausstattung	Schwarz
Küchenausstattung	Schwarz
Möbelgriffe	länglich schwarz
Plissees	beige Socorro Pearl 102s

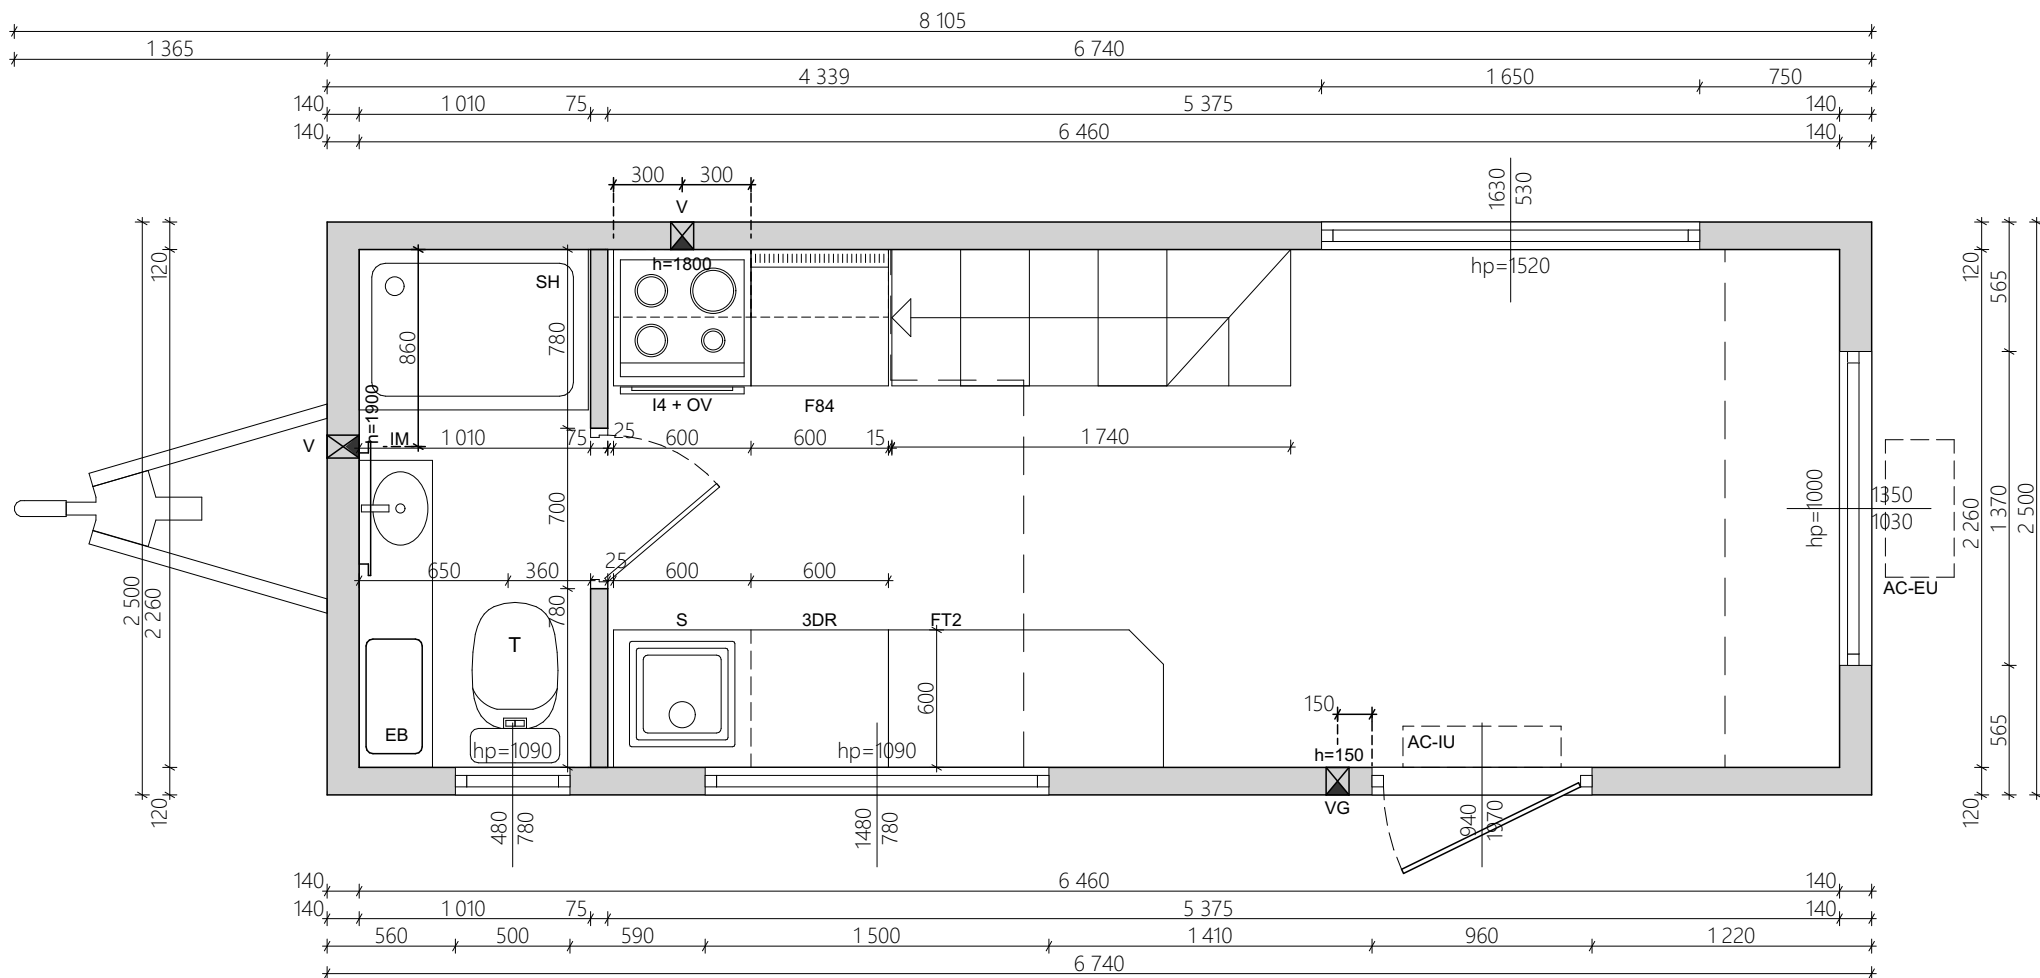

☒ - otwór wentylacyjny w ścianie z zaznaczonym kierunkiem przepływu (czarna strzałka)

VG - wentylacja grawitacyjna

V - wentylator mechaniczny

h=150 - wysokość osi otworu od wykończonej posadzki wewnątrz (mm)

UWAGA:

Informacje o wyposażeniu, rodzaju instalacji, dodatkowych elementach, kolorystyce, itp. są zawarte w specyfikacji i wg niej mają być wykonane!

UWAGI OGÓLNE:

1. WYMIAROWANIE W MILIMETRACH (oprócz rzędnych, podanych w metrach)
2. Rzędna 0,00 projektu - powierzchnia wykończonej posadzki
3. Przed przystąpieniem do prac sprawdzić wymiary, w razie różnic skontaktować się z projektantem
4. Oznaczenia symboli są podane w legendzie na osobnym arkuszu dołączonym do projektu

TEMAT:

SUNSHINE - TINY HOUSE

DATA:

05.09.2025

TYTUŁ:


ARCHITEKTURA - RZUT PARTERU


DOM NR:

579

RYS. NR:

1

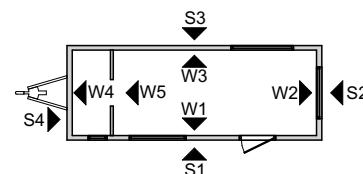

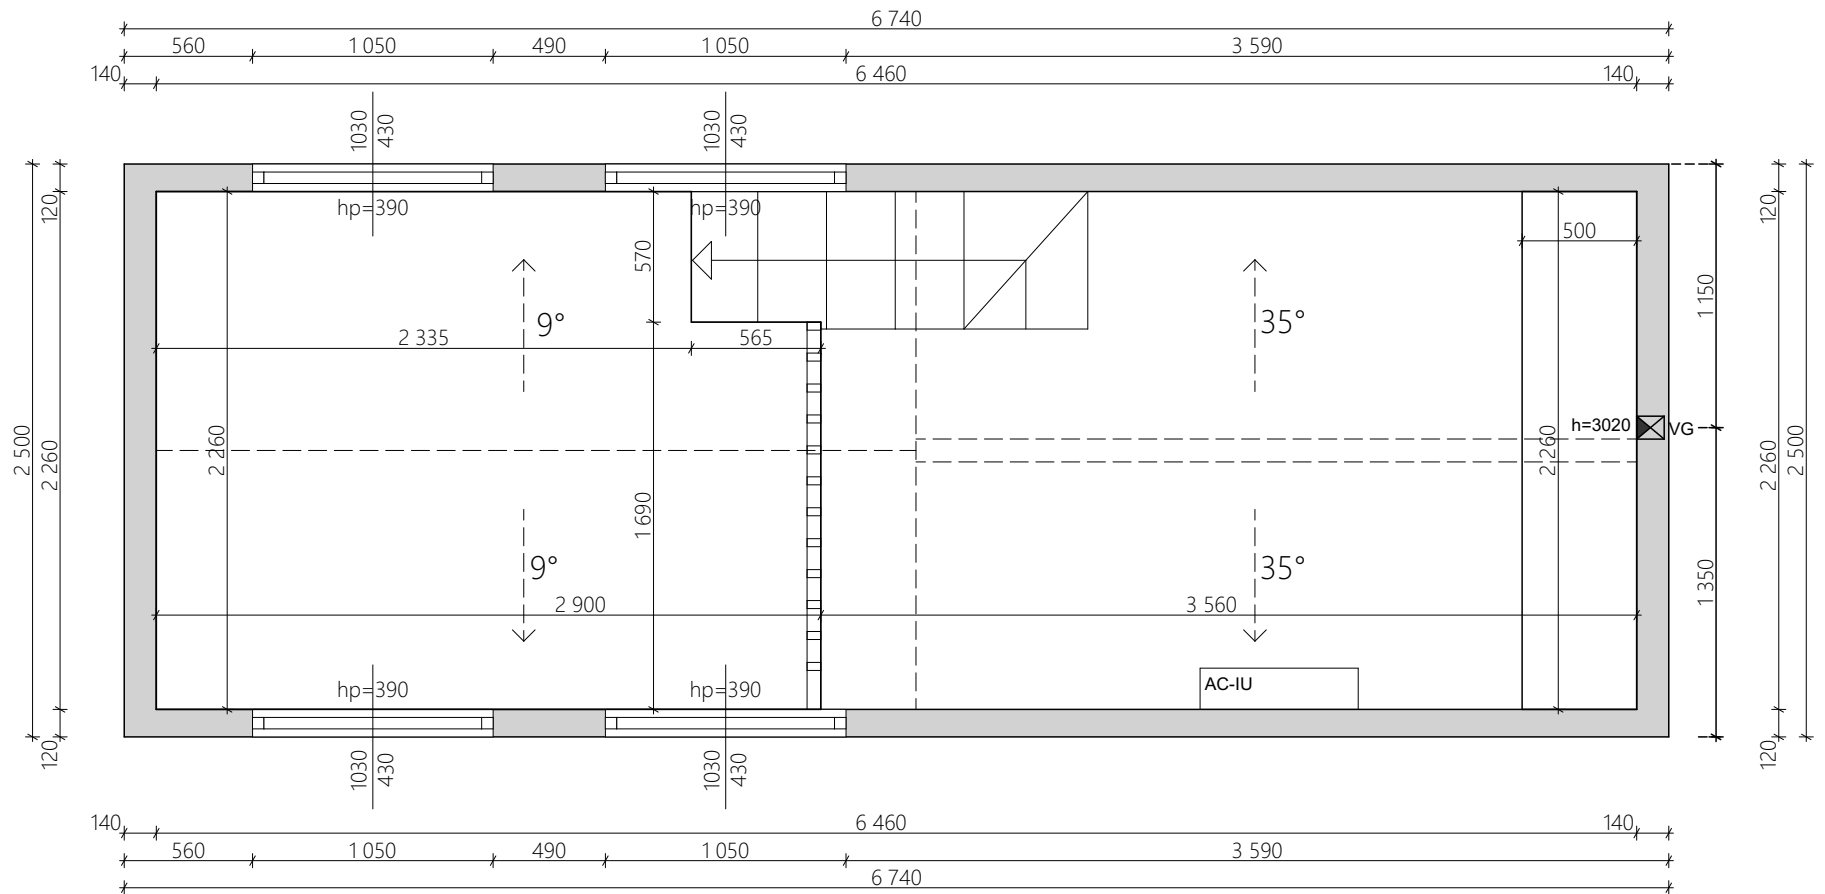

UWAGA:

Informacje o wyposażeniu, rodzaju instalacji, dodatkowych elementach, kolorystyce, itp. są zawarte w specyfikacji i wg niej mają być wykonane!

UWAGI OGÓLNE:

1. WYMIAROWANIE W MILIMETRACH (oprócz rzędnych, podanych w metrach)
2. Rzędna 0,00 projektu - powierzchnia wykonanej posadzki
3. Przed przystąpieniem do prac sprawdzić wymiary, w razie różnic skontaktować się z projektantem
4. Oznaczenia symboli są podane w legendzie na osobnym arkuszu dołączonym do projektu

TEMAT:

SUNSHINE - TINY HOUSE

DATA:

05.09.2025

TYTUŁ:


ARCHITEKTURA - RZUT ANTRESOLI


DOM NR:

579

RYS. NR:

2

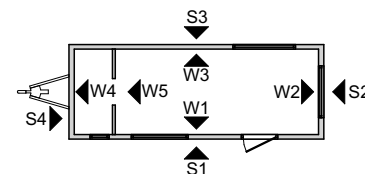

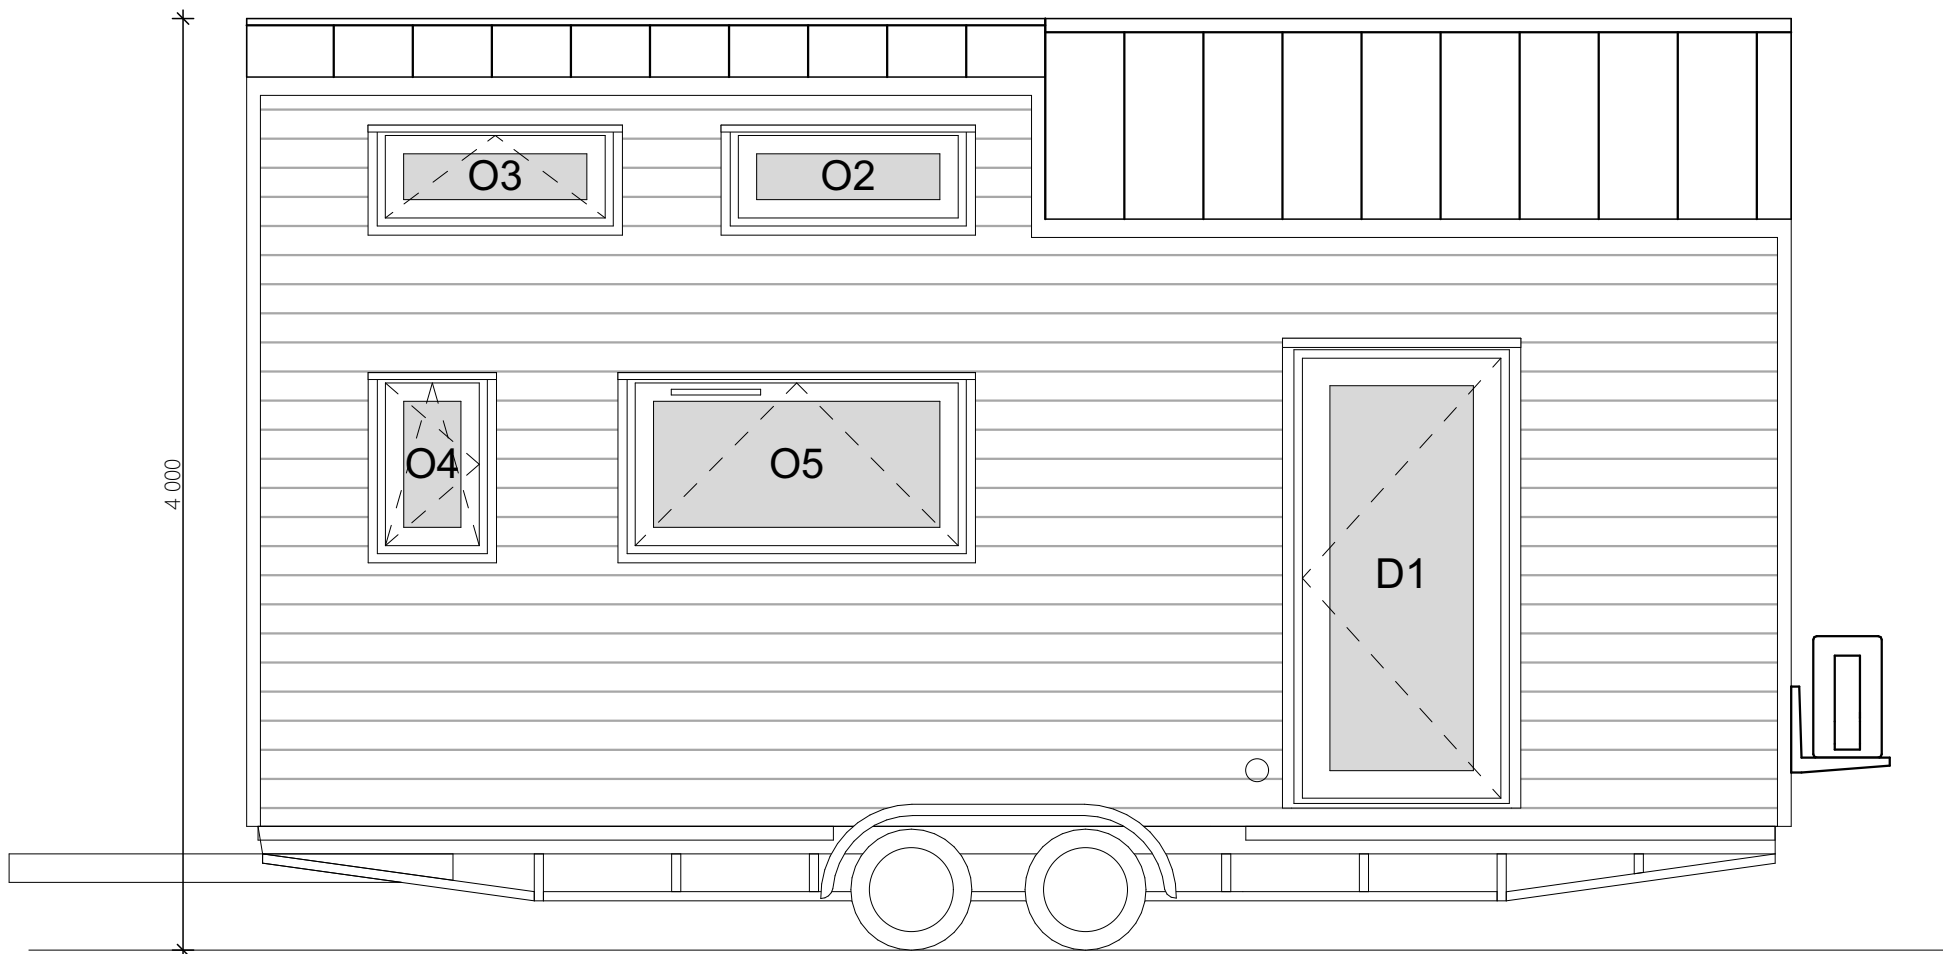

UWAGA:

Informacje o wyposażeniu, rodzaju instalacji, dodatkowych elementach, kolorystyce, itp. są zawarte w specyfikacji i wg niej mają być wykonane!

UWAGI OGÓLNE:

1. WYMIAROWANIE W MILIMETRACH (oprócz rzędnych, podanych w metrach)
2. Rzędna 0,00 projektu - powierzchnia wykonanej posadzki
3. Przed przystąpieniem do prac sprawdzić wymiary, w razie różnic skontaktować się z projektantem
4. Oznaczenia symboli są podane w legendzie na osobnym arkuszu dołączonym do projektu

TEMAT:

SUNSHINE - TINY HOUSE

DATA:

05.09.2025

TYTUŁ:


ARCHITEKTURA - ELEWACJA S1


DOM NR:

579

RYS. NR:


3

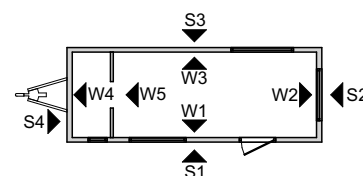


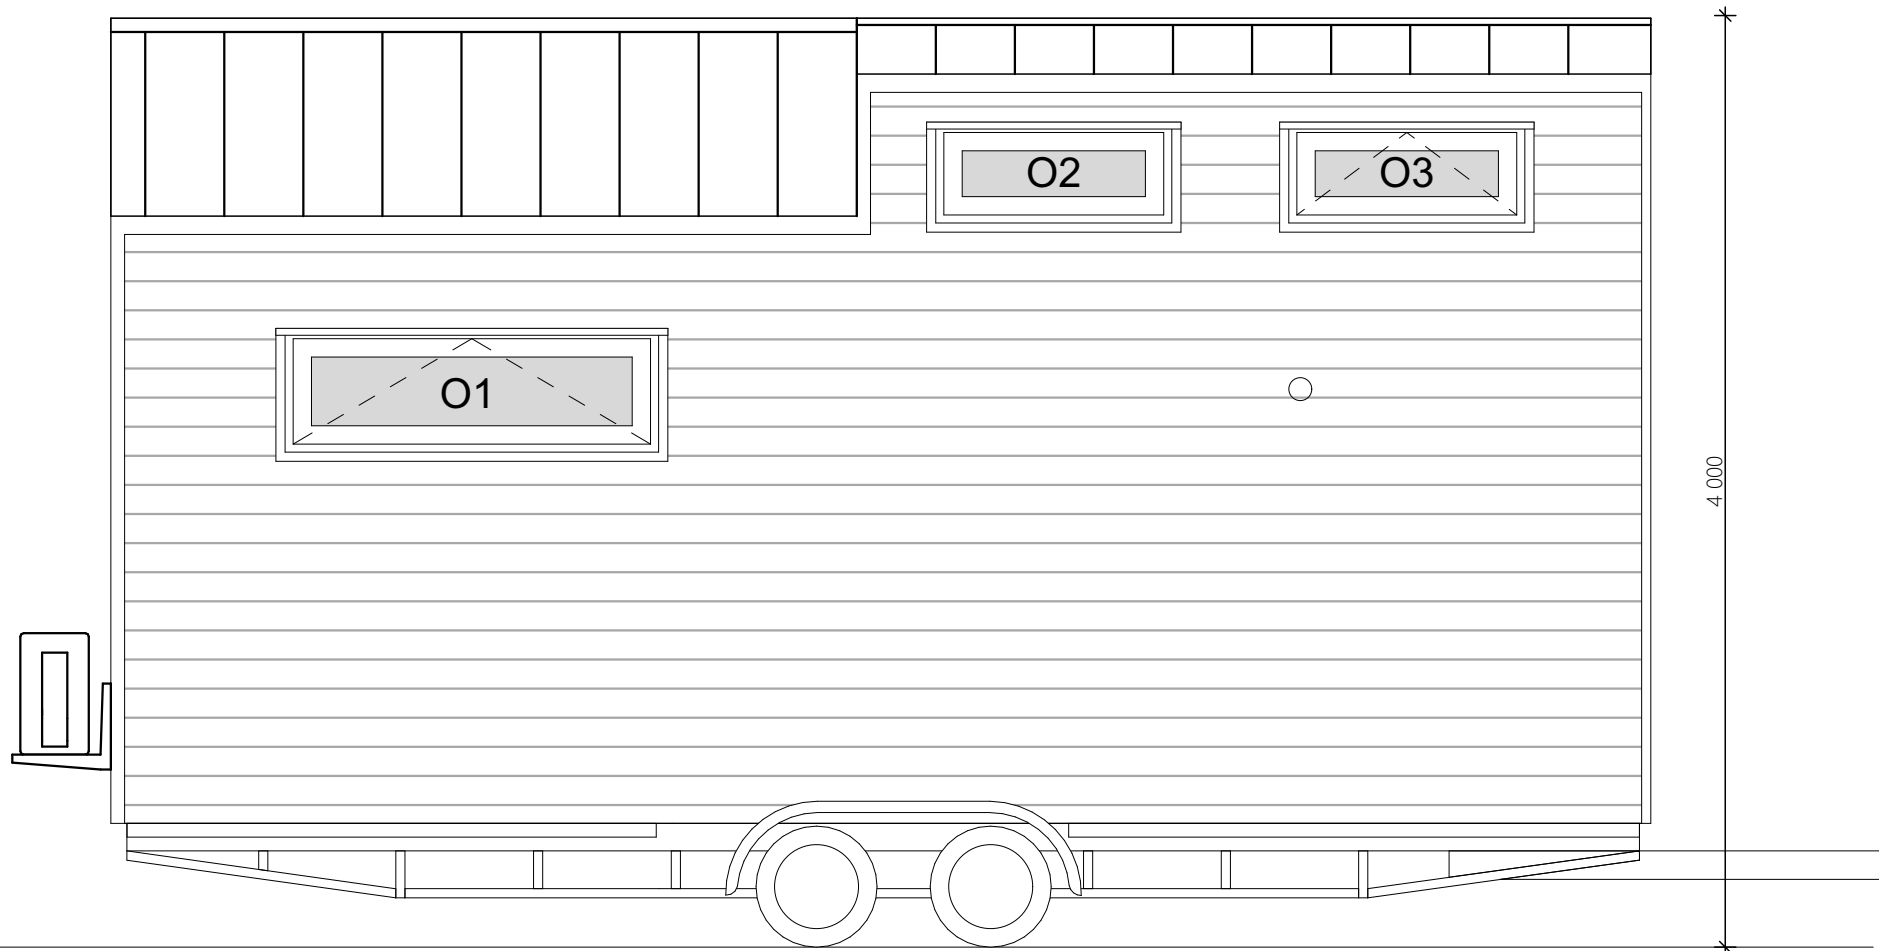


UWAGA:
Informacje o wyposażeniu, rodzaju instalacji, dodatkowych elementach, kolorystyce, itp. są zawarte w specyfikacji i wg niej mają być wykonane!

UWAGI OGÓLNE:
1. WYMIAROWANIE W MILIMETRACH (oprócz rzędnych, podanych w metrach)
2. Rzędna 0,00 projektu - powierzchnia wykonanej posadzki
3. Przed przystąpieniem do prac sprawdzić wymiary, w razie różnic skontaktować się z projektantem
4. Oznaczenia symboli są podane w legendzie na osobnym arkuszu dołączonym do projektu

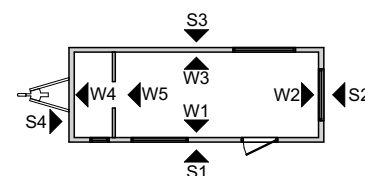

TEMAT: SUNSHINE - TINY HOUSE	DATA: 05.09.2025
TYTUŁ: ARCHITEKTURA - ELEWACJA S3	DOM NR: 579
	RYS. NR: 4

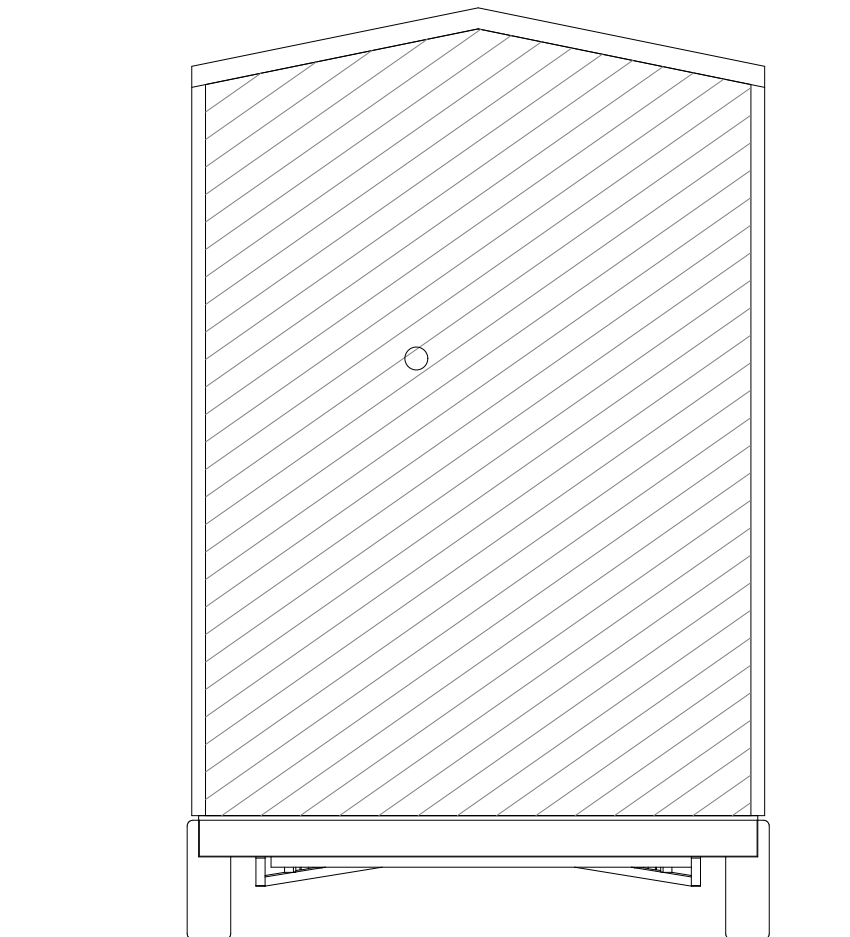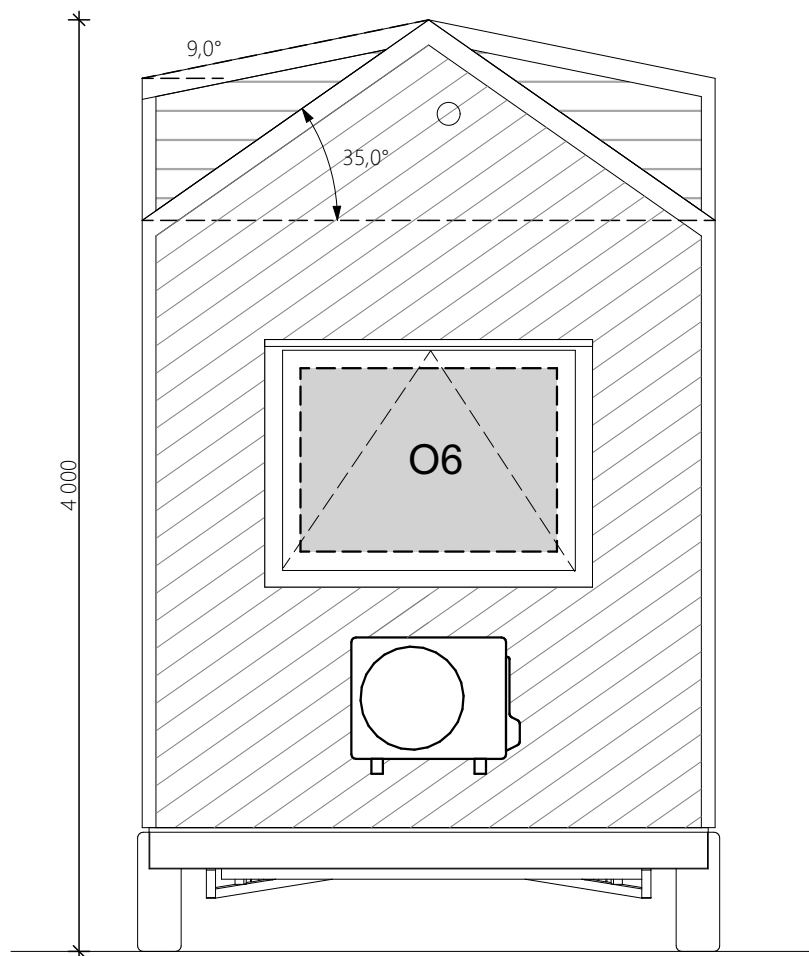


UWAGA:

Informacje o wyposażeniu, rodzaju instalacji, dodatkowych elementach, kolorystyce, itp. są zawarte w specyfikacji i wg niej mają być wykonane!

UWAGI OGÓLNE:

1. WYMIAROWANIE W MILIMETRACH (oprócz rzędnych, podanych w metrach)
2. Rzędna 0,00 projektu - powierzchnia wykończonej posadzki
3. Przed przystąpieniem do prac sprawdzić wymiary, w razie różnic skontaktować się z projektantem
4. Oznaczenia symboli są podane w legendzie na osobnym arkuszu dołączonym do projektu

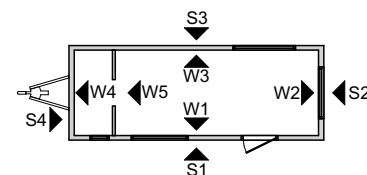

TEMAT:

SUNSHINE - TINY HOUSE

DATA:

05.09.2025

TYTUŁ:

ARCHITEKTURA - ELEWACJE S2 S4

DOM NR:

579

RYS. NR:

5

