

Ausstattungsliste Sunshine 667

Sunshine Comfort, Länge 660 cm
 SYMA-Trailer
 Dämmung: Mineralwolle
 Fassade: Thermokiefer (Thermopine)
 Fassadenverkleidung: Bretter an den Wänden S1 und S3
 waagrecht sowie an den Wänden S2 und S4 diagonal montiert
 1 Schlafempore
 1 Stauraumempore
 Einflügelige Eingangstür, 90 cm
 Standard-PVC-Fenster
 Laminatboden im Wohnbereich
 Laminatboden im Badezimmer
 Innenverkleidung aus Fichtenholzbrettern

Elektroinstallation und Beleuchtung: LED-Lichtband,
 Deckenspots, sämtliche Elektroleitungen in Flexrohren,
 Sicherungskasten mit Leitungsschutzschaltern sowie sinnvoll
 platzierte Steckdosen und Lichtschalter
 Europäischer Elektrostandard: 3-phasig, 400 V, 32 A
 Steckdosentyp F (Schuko)

Sanitärinstallation: Wasseranschluss mit Adapter von einem 22-
 mm-PEM-Rohr auf 15-mm-Edelstahlrohre, Wasserleitungen im
 Badezimmer sichtbar als Edelstahlrohre und in den
 Küchenschränken verdeckt geführt sowie ein 40-mm-Abflussrohr
 für Küchenspüle und Geschirrspüler

Badezimmer:

Vollverglaste Dusche
 Klassische Toilette
 Schrank mit Waschbecken und Schiebetür
 Elektrischer Warmwasseraufbereiter 50L (Ariston)
 Spiegel mit schwarzem Rahmen
 Flügeltür

Küche / Wohnzimmer:

BW1-01 SET – Spülen Schrank & 3 Schubladenschrank
 BW3-01 SET – „Backofenschrank, Arbeitsplatte über Kühlschrank
 85cm, Dunstabzugshaube verbaut im Schrank (Kernau)
 „Hängeschrank mit Tür, 1x Treppe“
 Elektrischer Backofen
 Kleiner Kühlschrank 84cm (weiß)
 4-Flammen-Induktion
 Waschbecken Amsterdam (schwarz)
 Schutzglas (weiß)
 Klappbarer Wandtisch
 2x Hocker

Schlafbereich (Über dem Badezimmer):

An der Decke montierte Sprossensperre in Lamellenform
 Handlauf

Heizungsart:

Fußbodenheizung im Hauptraum
 Fußbodenheizung im Badezimmer
 Klimaanlage

Extras:


TV-Vorbereitung- Steckdose- Vorbereitung für eine TV-Antenne
 auf dem Dach
 Plissees
 Außentreppe 95cm Breite
 Montage- und Nivellierungsservice (Betonsteine inklusive)
 8x Stabilisierungssäulen

Transport:

1,70 € netto pro Kilometer

Kaufpreis Netto	51.485,00 €
19% MwSt.	<u>9.782,12 €</u>
Kaufpreis Brutto	61.267,15 €


FARBSCHEMA 667	
Äußere Elemente	
Fett	AU-707 - Dunkelwalnuss
Dach	Anthrazit matt 7016M
Metallrahmen um Außentüren und Fenster	Anthrazit matt 7016M
Äußere Metallecken des Hauses	Anthrazit matt 7016M
Fenster	Anthrazit, beidseitig
Hauptraum	
Innenwände im Hauptraum	D410 Deckendes Weiß
Decke im Hauptraum	D410 Deckendes Weiß
Fußboden im Hauptraum	D4575 Eichenholz- Pfauenpaneele
Fußleisten im Hauptraum	D410 Deckendes Weiß
Rahmen um Innentüren und Fenster	D410 Deckendes Weiß
Mezzanin	
Etage im Zwischengeschoss	SAICOS 3305
Sockelleisten auf der Zwischenebene	SAICOS 3306
Zwischengeschossbalken	SAICOS 3307
Decke unter dem Zwischengeschoss	D410 Deckendes Weiß
Badezimmer	
Badezimmerwände	D410 Deckendes Weiß
Duschwände	1091-M6040 Rhodos Weiß
Badezimmerboden	D4575 Eichenholz- Pfauenpaneele
Fußleisten im Badezimmer	D410 Deckendes Weiß
Badezimmerdecke	D410 Deckendes Weiß
Rahmen um das Fenster	D410 Deckendes Weiß
Badezimmertür	Saicos 3305
FARBSCHEMA FÜR DIE MÖBEL	
Badezimmermöbel	Anthrazit
Fronten für Badezimmermöbel	Anthrazit glatt 0164
Badezimmer-Waschtischplatte	Saicos 3305
Küchen- und Wohnzimmermöbelkorpus	Anthrazit
Fronten für Küchen- und Wohnzimmermöbel	Anthrazit glatt 0164
Küchenarbeitsplatte	Saicos 3305
Tisch	Saicos 3305
Treppenstufen	Saicos 3305
Zubehör	Saicos 3305
Badezimmerausstattung	Schwarz
Küchenausstattung	Schwarz
Möbelgriffe	länglich schwarz
Plissees	beige Socorro Pearl 102s

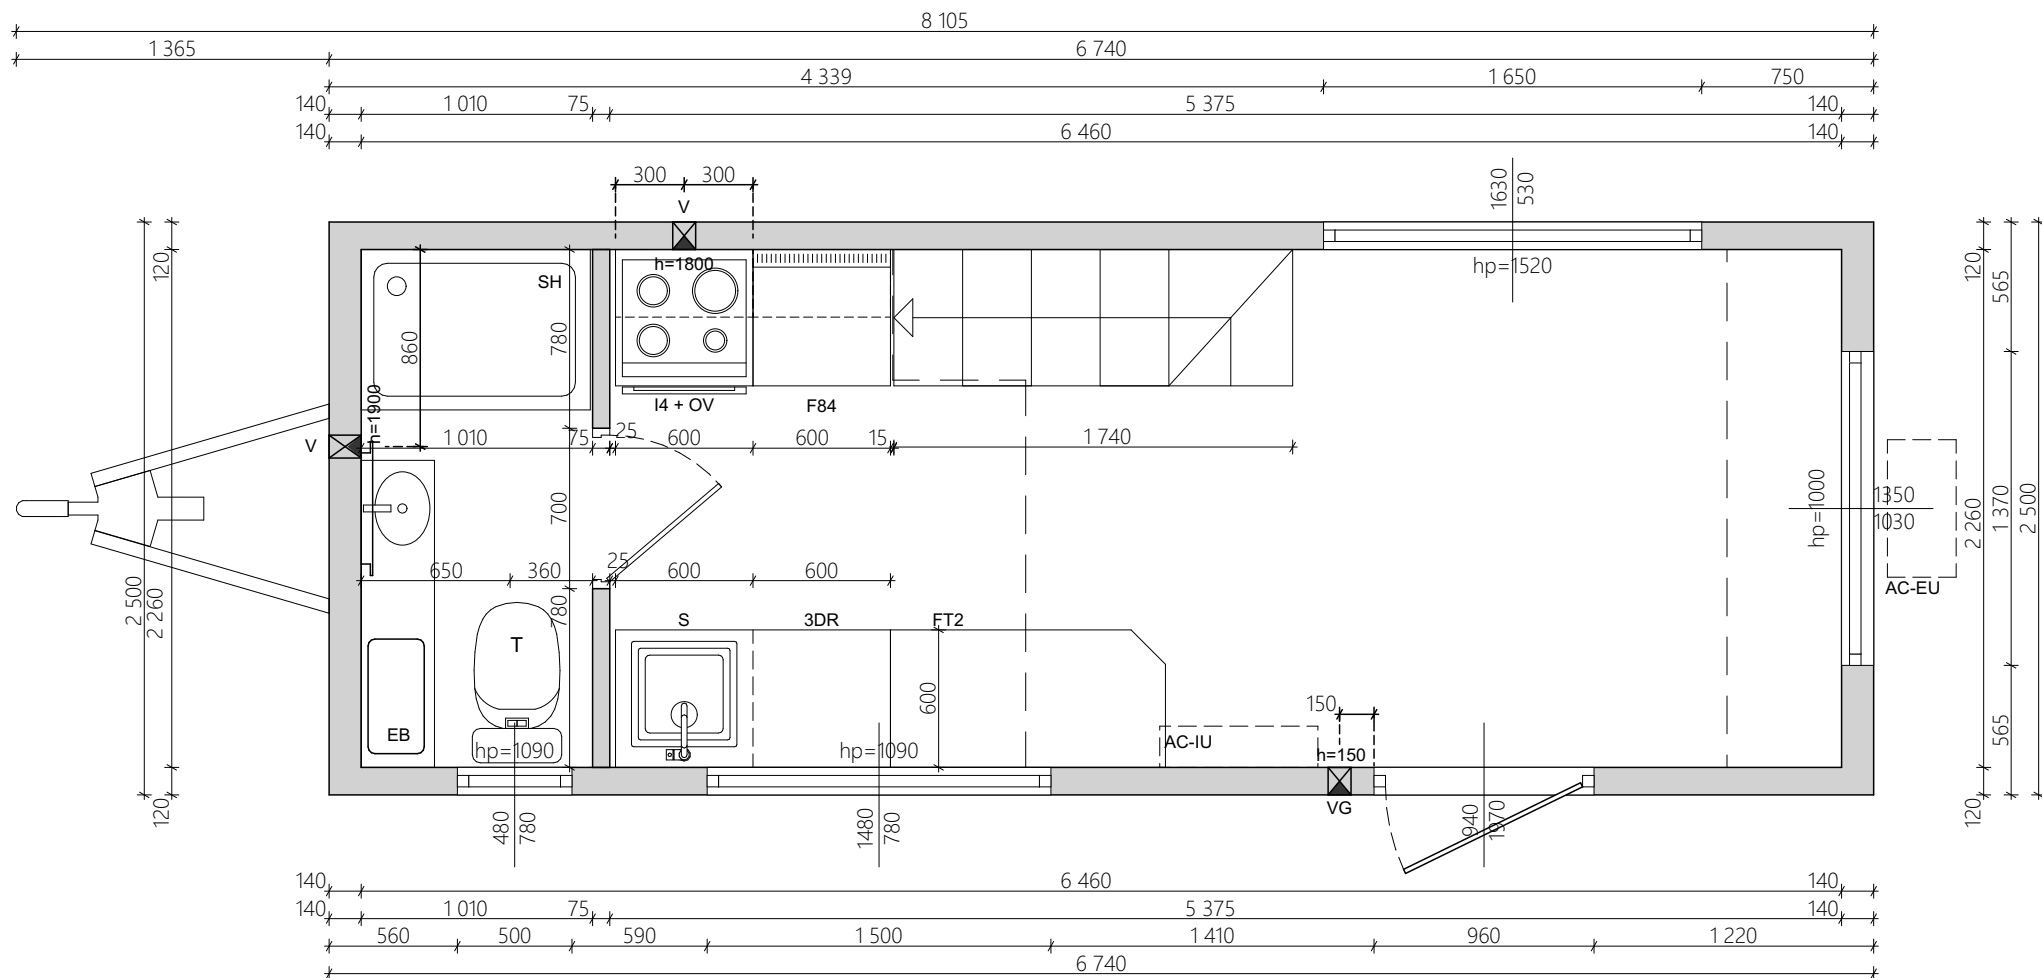

- otwór wentylacyjny w ścianie z zaznaczonym kierunkiem przepływu (czarna strzałka)
 VG - wentylacja grawitacyjna
 V - wentylator mechaniczny
 h=150 - wysokość osi otworu od wykończonej posadzki wewnątrz (mm)


UWAGA:
 Informacje o wyposażeniu, rodzaju instalacji, dodatkowych elementach, kolorystyce, itp. są zawarte w specyfikacji i wg niej mają być wykonane!

- UWAGI OGÓLNE:**
 1. WYMIAROWANIE W MILIMETRACH (oprócz rzędnych, podanych w metrach)
 2. Rzędna 0,00 projektu - powierzchnia wykończonej posadzki
 3. Przed przystąpieniem do prac sprawdzić wymiary, w razie różnic skontaktować się z projektantem
 4. Oznaczenia symboli są podane w legendzie na osobnym arkuszu dołączonym do projektu

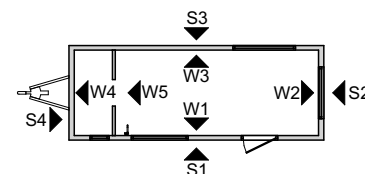

TEMAT:	DATA:
SUNSHINE - TINY HOUSE	21.04.2026
TYTUŁ:	DOM NR:
ARCHITEKTURA - RZUT PARTERU	667
	RYS. NR:
	1



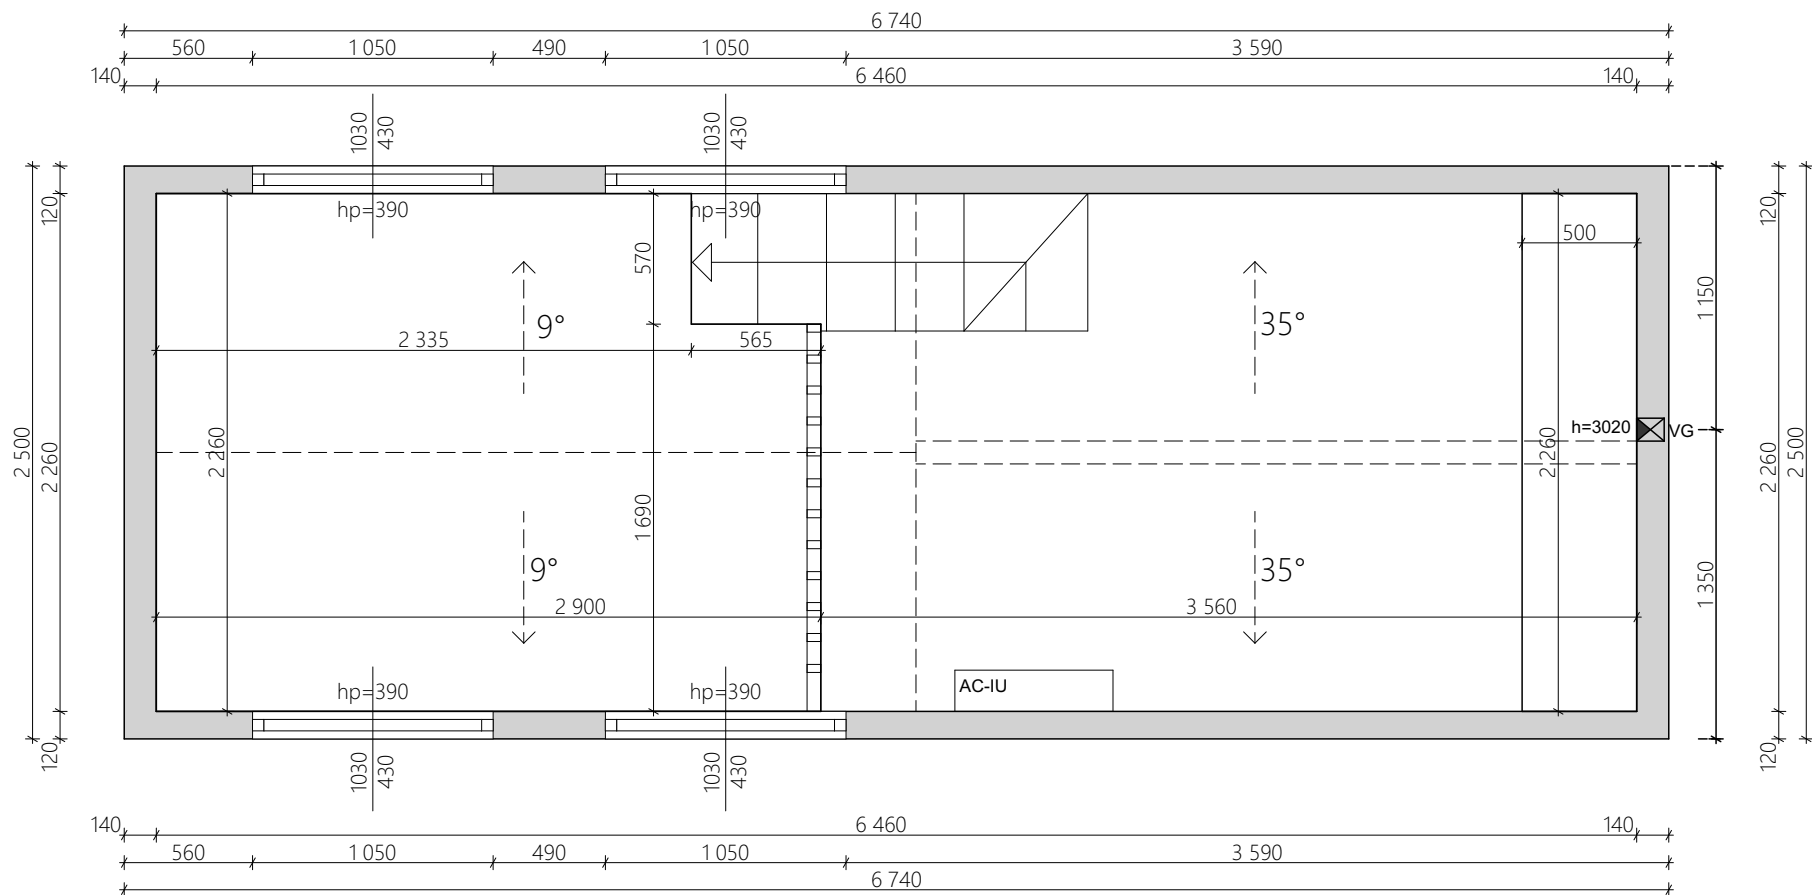

UWAGA:

Informacje o wyposażeniu, rodzaju instalacji, dodatkowych elementach, kolorystyce, itp. są zawarte w specyfikacji i wg niej mają być wykonane!

UWAGI OGÓLNE:

1. WYMIAROWANIE W MILIMETRACH (oprócz rzędnych, podanych w metrach)
2. Rzędna 0,00 projektu - powierzchnia wykonanej posadzki
3. Przed przystąpieniem do prac sprawdzić wymiary, w razie różnic skontaktować się z projektantem
4. Oznaczenia symboli są podane w legendzie na osobnym arkuszu dołączonym do projektu

TEMAT:

SUNSHINE - TINY HOUSE

DATA:

21.04.2026

TYTUŁ:


ARCHITEKTURA - RZUT ANTRESOLI


DOM NR:

667

RYS. NR:

2

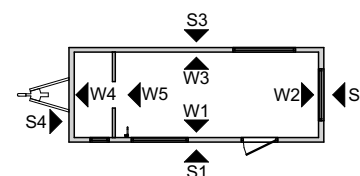

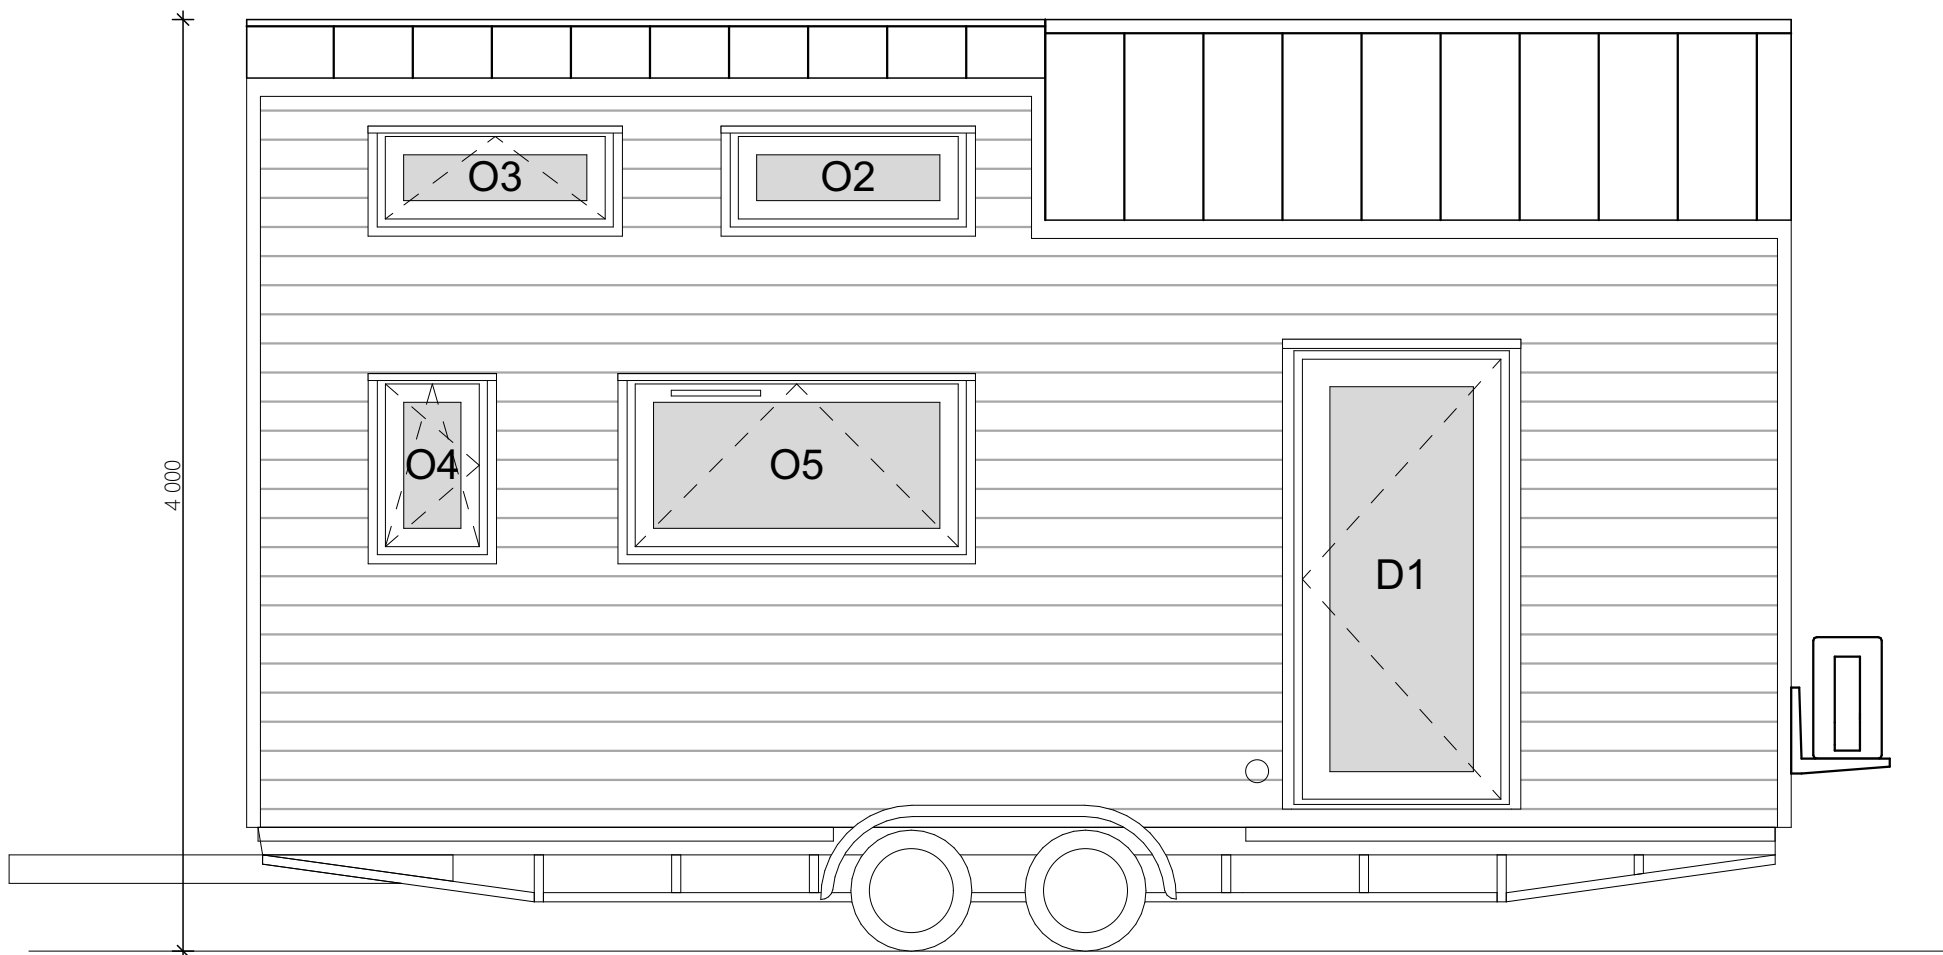

UWAGA:
Informacje o wyposażeniu, rodzaju instalacji, dodatkowych elementach, kolorystyce, itp. są zawarte w specyfikacji i wg niej mają być wykonane!

UWAGI OGÓLNE:
1. WYMIAROWANIE W MILIMETRACH (oprócz rzędnych, podanych w metrach)
2. Rzędna 0,00 projektu - powierzchnia wykonanej posadzki
3. Przed przystąpieniem do prac sprawdzić wymiary, w razie różnic skontaktować się z projektantem
4. Oznaczenia symboli są podane w legendzie na osobnym arkuszu dołączonym do projektu

TEMAT:

SUNSHINE - TINY HOUSE

DATA:

21.04.2026

TYTUŁ:


ARCHITEKTURA - ELEWACJA S1


DOM NR:

667

RYS. NR:

3

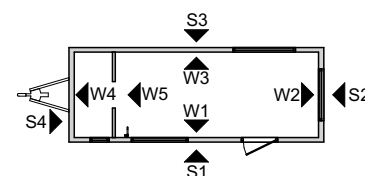

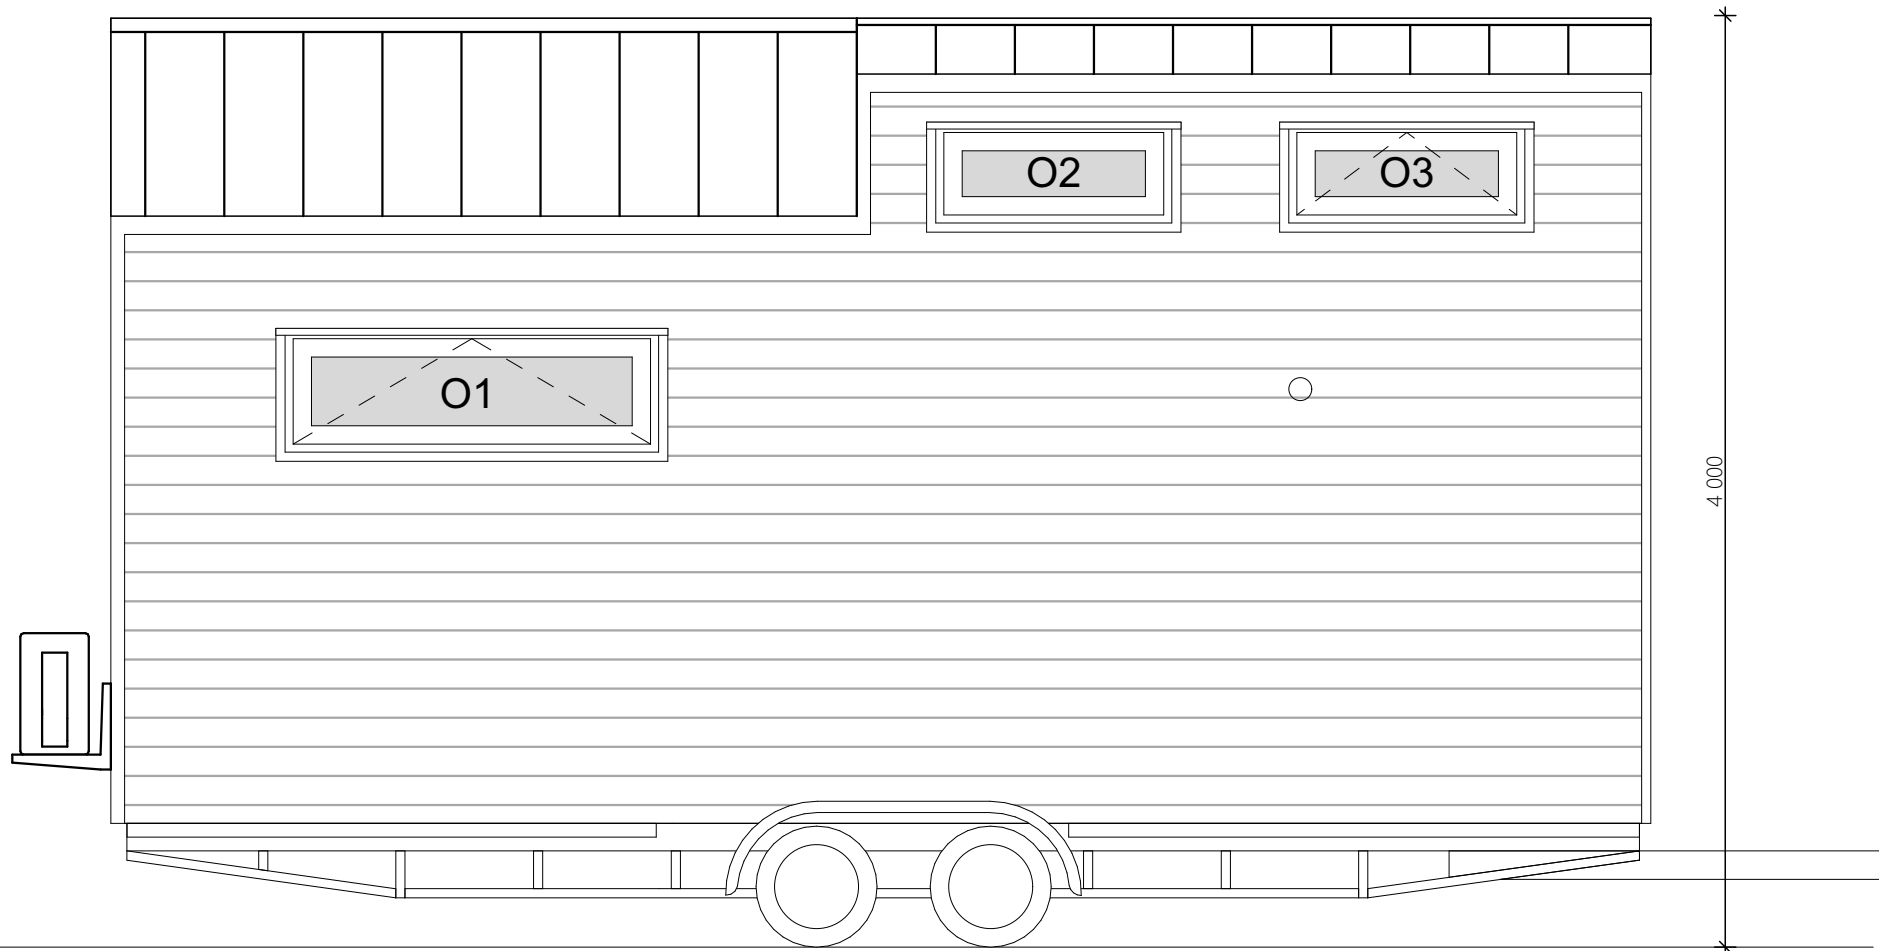

UWAGA:
Informacje o wyposażeniu, rodzaju instalacji, dodatkowych elementach, kolorystyce, itp. są zawarte w specyfikacji i wg niej mają być wykonane!

UWAGI OGÓLNE:
1. WYMIAROWANIE W MILIMETRACH (oprócz rzędnych, podanych w metrach)
2. Rzędna 0,00 projektu - powierzchnia wykonanej posadzki
3. Przed przystąpieniem do prac sprawdzić wymiary, w razie różnic skontaktować się z projektantem
4. Oznaczenia symboli są podane w legendzie na osobnym arkuszu dołączonym do projektu

TEMAT:

SUNSHINE - TINY HOUSE

DATA:

21.04.2026

TYTUŁ:


ARCHITEKTURA - ELEWACJA S3



DOM NR:

667

RYS. NR:

4

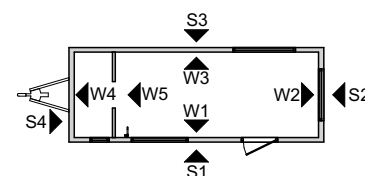

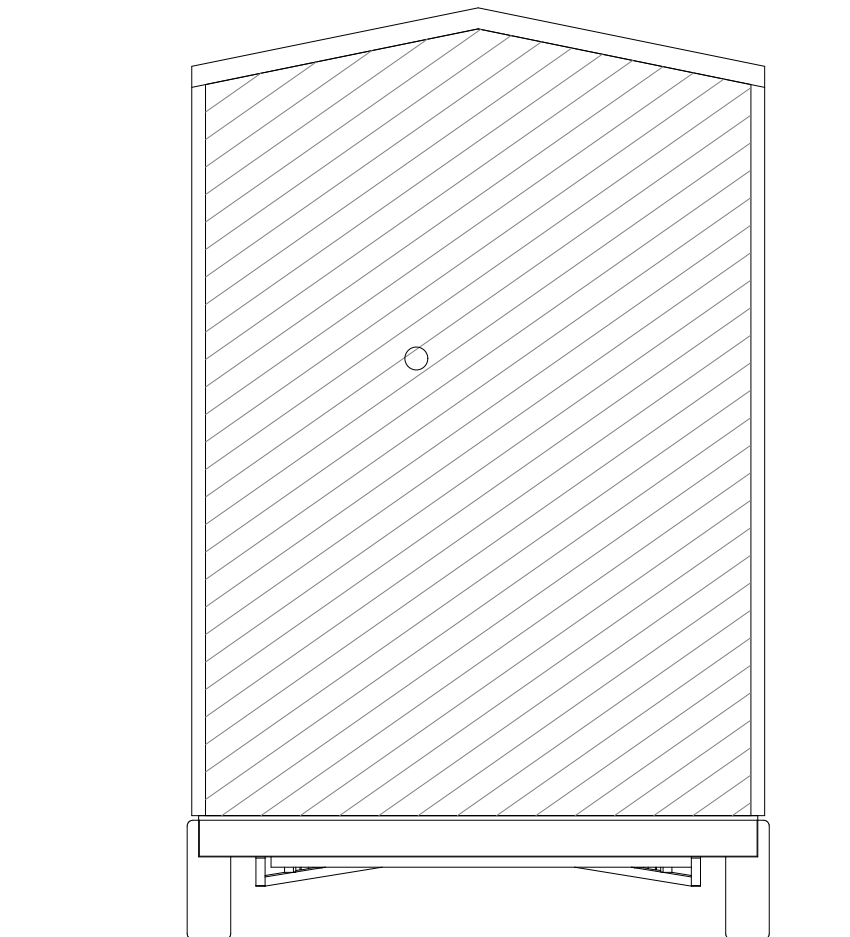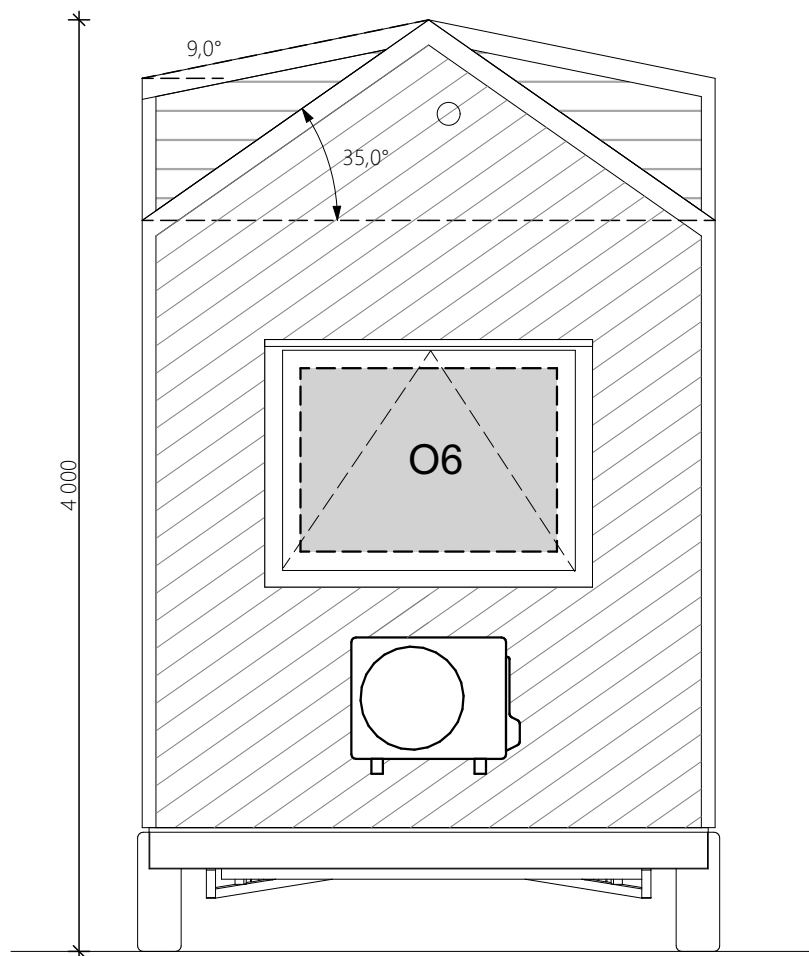

UWAGA:

Informacje o wyposażeniu, rodzaju instalacji, dodatkowych elementach, kolorystyce, itp. są zawarte w specyfikacji i wg niej mają być wykonane!

UWAGI OGÓLNE:

1. WYMIAROWANIE W MILIMETRACH (oprócz rzędnych, podanych w metrach)
2. Rzędna 0,00 projektu - powierzchnia wykończonej posadzki
3. Przed przystąpieniem do prac sprawdzić wymiary, w razie różnic skontaktować się z projektantem
4. Oznaczenia symboli są podane w legendzie na osobnym arkuszu dołączonym do projektu

TEMAT:

SUNSHINE - TINY HOUSE

DATA:

21.04.2026

TYTUŁ:

ARCHITEKTURA - ELEWACJE S2 S4

DOM NR:

667

RYS. NR:

5

