


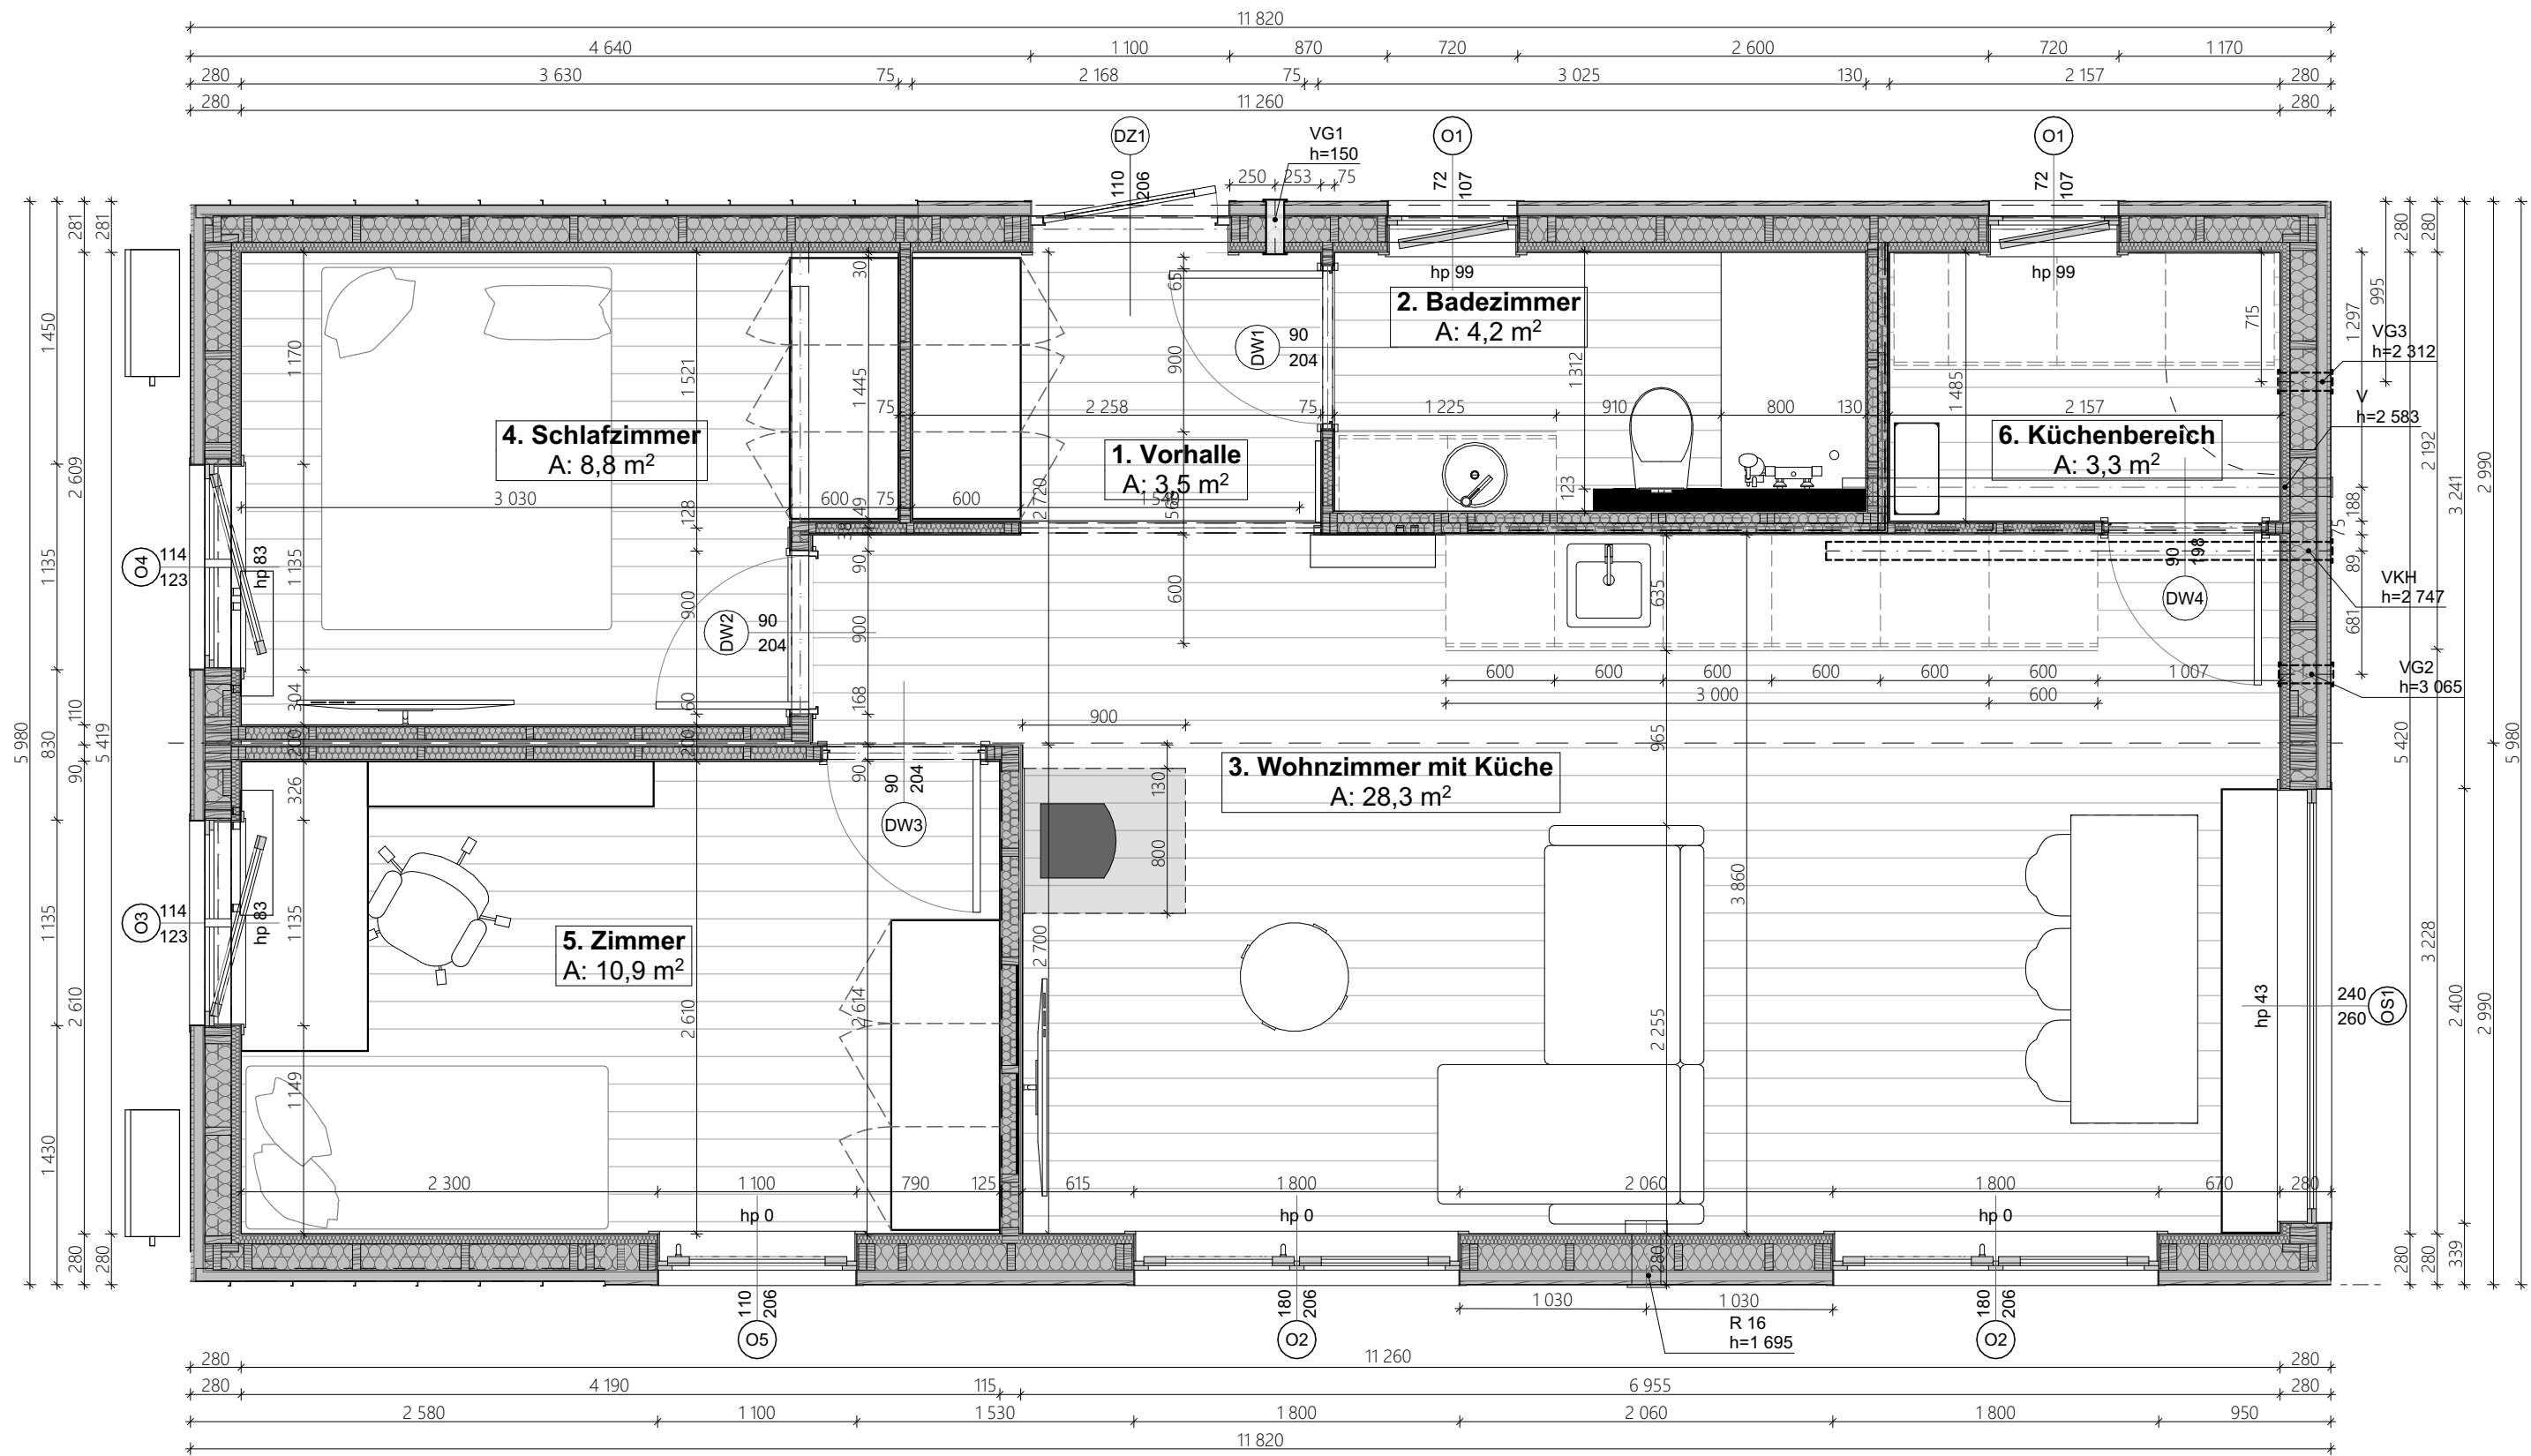

XL LÜFTUNG - ÖFFNUNGEN			
Bez.	Name	Menge	Höhe über dem Boden (mm)
R 16	Rekuperator	1	1 695
V	Badezimmerlüfter	1	2 583
VG1	Schwerkraft-Luftstrom (Zuluft)	1	150
VG2	Schwerkraft-Luftstrom (Abluft)	1	3 065
VG3	Schwerkraft-Luftstrom (Abluft)	1	2 312
VKH	Lüftungsrohr	1	2 747

XL LÜFTUNG - BAUTEILE							
Code	Name	Menge	Farbe	Öffnung	L (mm)		
KN100	PVC-Kanal	1	weiß	V	2 697		
KN100	PVC-Kanal	1	weiß	VKH	2 787		
KN125	PVC-Kanal	1	weiß	VG1	281		
KN125	PVC-Kanal	1	weiß	VG2	281		
KN125	PVC-Kanal	1	weiß	VG3	281		
KW125	Lüftungsgitter, rund (innen)	1	weiß	VG1	10		
KW125	Lüftungsgitter, rund (innen)	1	weiß	VG2	10		
KW125	Lüftungsgitter, rund (innen)	1	weiß	VG3	10		
KZ100	Lüftungsgitter, rund (außen)	1	schwarz	V	10		
KZ100	Lüftungsgitter, rund (außen)	1	schwarz	VKH	10		
KZ125	Lüftungsgitter, rund (außen)	1	schwarz	VG1	10		
KZ125	Lüftungsgitter, rund (außen)	1	schwarz	VG2	10		
KZ125	Lüftungsgitter, rund (außen)	1	schwarz	VG3	10		

AUSFÜHRUNGSMATERIALIEN	
Wandoberfläche	Fl. [m²]
Fibo - Denver White weiß glatt	24,97
Forestia - Weiß	44,48
Holzverkleidung - Blade of grass 4A0944 vertikal	5,80
Horizontale Holzverkleidung	73,98
Paneele - D1038 Millenium Beton	15,50
Paneele - D4575 Dąb Peacock	42,16
Thermokiefer - Oak AU-706 vertikal	57,84
Vertikale Holzverkleidung	44,98

Raumbezeichnung		
Nr	Name	Nutzfläche
1.	Vorhalle	3,49
2.	Badezimmer	4,20
3.	Wohnzimmer mit Küche	28,28
4.	Schlafzimmer	8,80
5.	Zimmer	10,94
6.	Küchenbereich	3,27
		58,98 m²

PROJEKT: EVERGREEN XL		DATUM: 06.08.2026	
TITEL: ARCHITEKTUR - GRUNDRISS ERDGESCHOSS		HAUS NR: --	
AURORA COMPANY		MODUL:	PLAN-NR: 59



PROJEKT: EVERGREEN XL		DATUM: 06.08.2026	
TITEL: ARCHITEKTUR - ANSICHTEN		HAUS NR: --	
 AURORA COMPANY	MODUL:	PLAN-NR:	
		60	