

## Forrest 348

Trailer  
 Isolierung – Metisse  
 Außenfassade – Fichte  
 PVC Fenster  
 Einflügelige Eingangstür  
 Fußboden im Hauptraum – Laminat  
 Fußboden im Badezimmer – PVC  
 LED-Beleuchtung

### Heizungsart:

Klimaanlage (Heizen/Kühlen)  
 Infrarot Heizspiegel

### Transport:

1,50 € netto pro Kilometer

### Wohnzimmer/ Schlafzimmer:

Wandgarderobe  
 Bett mit klappbarer Matratze 140x200cm  
 Schubkästen unter dem Bett

### Badezimmer:


Dusche mit Glastür  
 Klassische Toilette  
 Waschbeckenschrank  
 Elektrischer Warmwasseraufbereiter – 50l


<b>Kaufpreis Netto</b>	<b>37.603,00 €</b>
<b>19% MwSt.</b>	<b><u>7.144,57 €</u></b>
<b>Kaufpreis Brutto</b>	<b>44.747,57 €</b>


### Küche:


Schrank mit 3 Schubladen  
 Spülbeckenschrank  
 Küchenmodul für einen Kühlschrank  
 2 Brenner Induktion  
 kleiner Kühlschrank  
 Dunstabzugshaube verbaut im Schrank  
 Spritzschutzwand  
 Tisch mit Stühlen





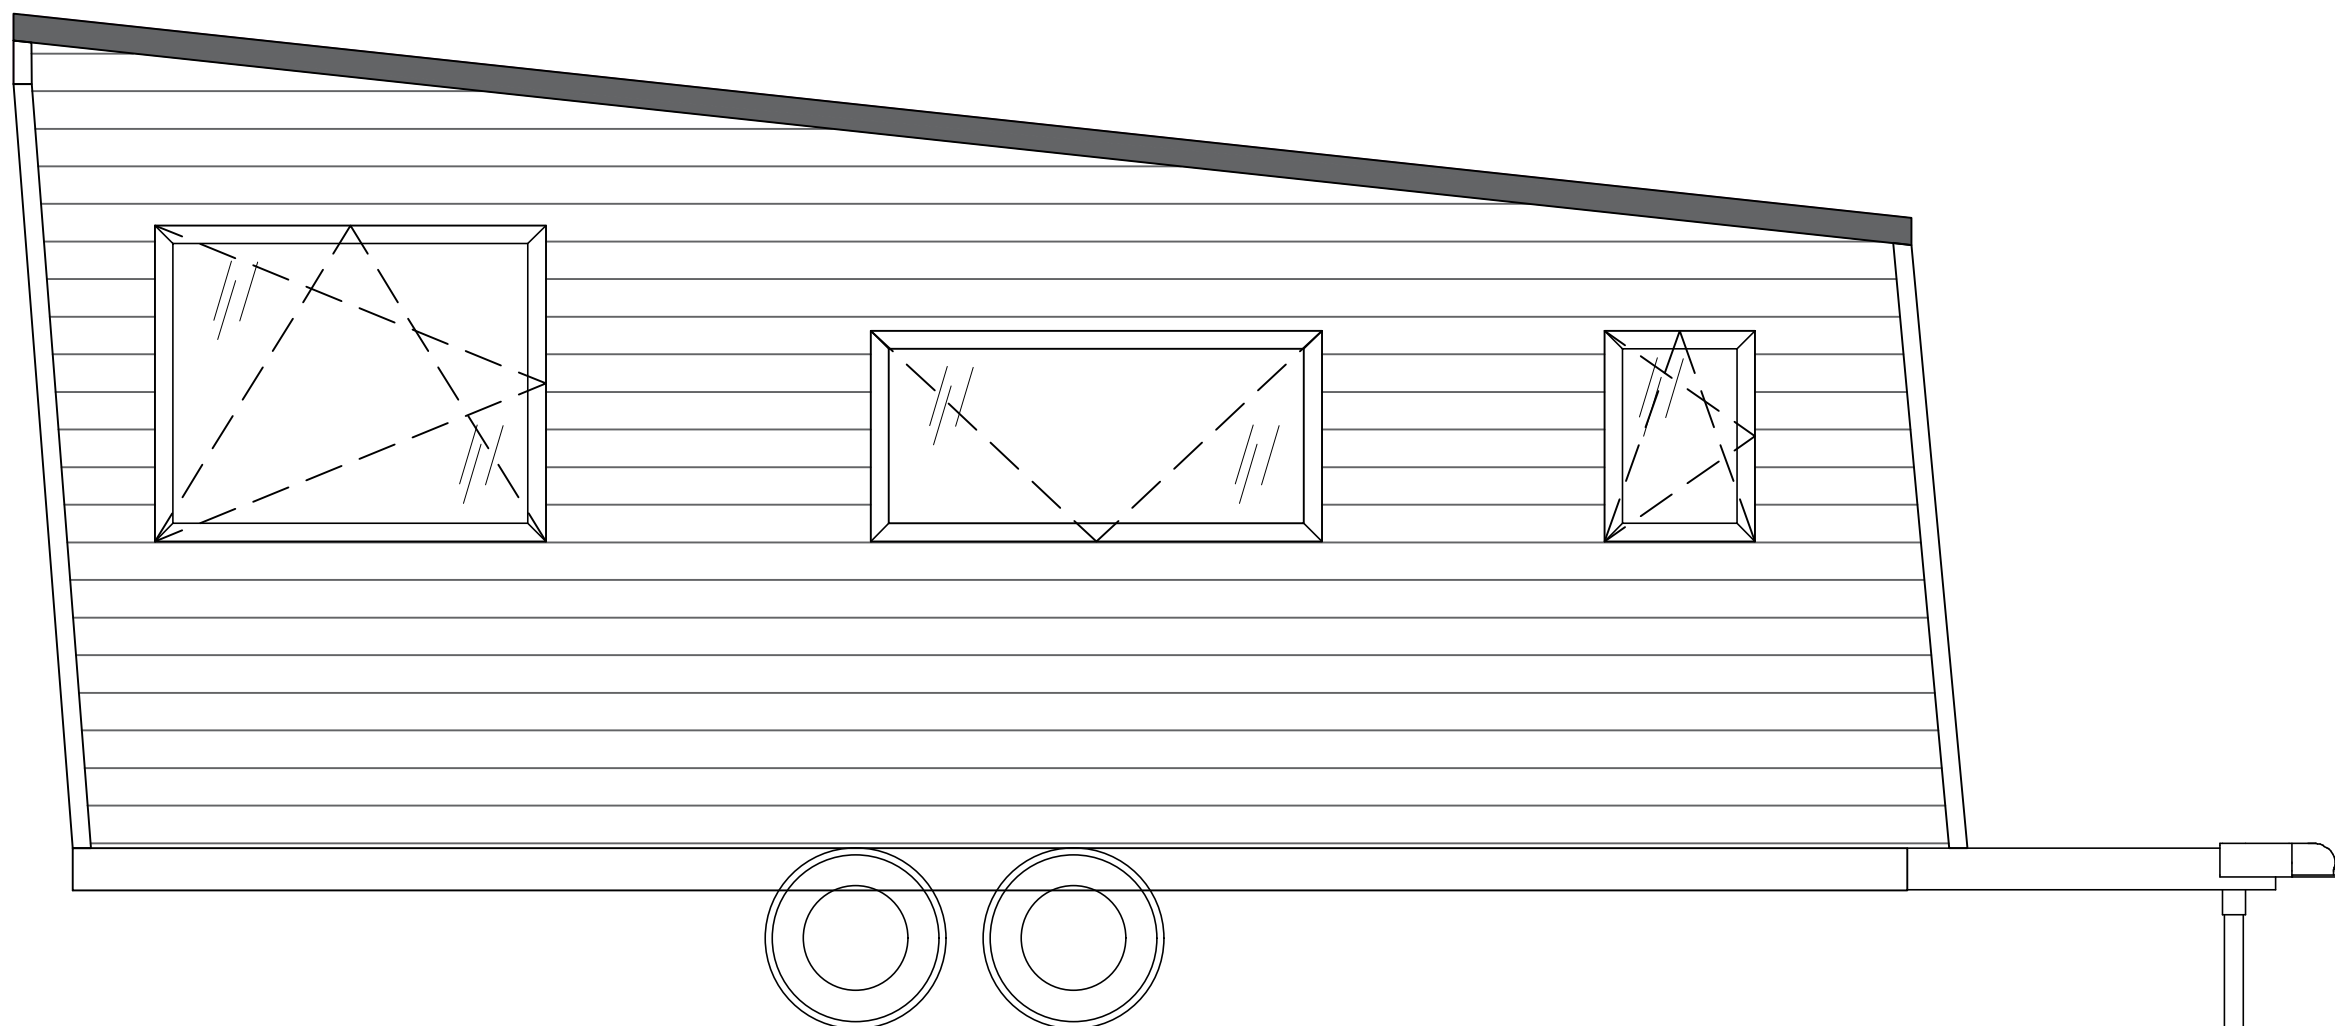


TEMAT:	FACADES - TINY HOUSE -	RYS. 7
TYTUŁ:	WALL 1 VIEW WIDOK ŚCIANY 1	SCALE 1:33
	<b>AURORA COMPANY</b>	TH 348
		DATE 04.23

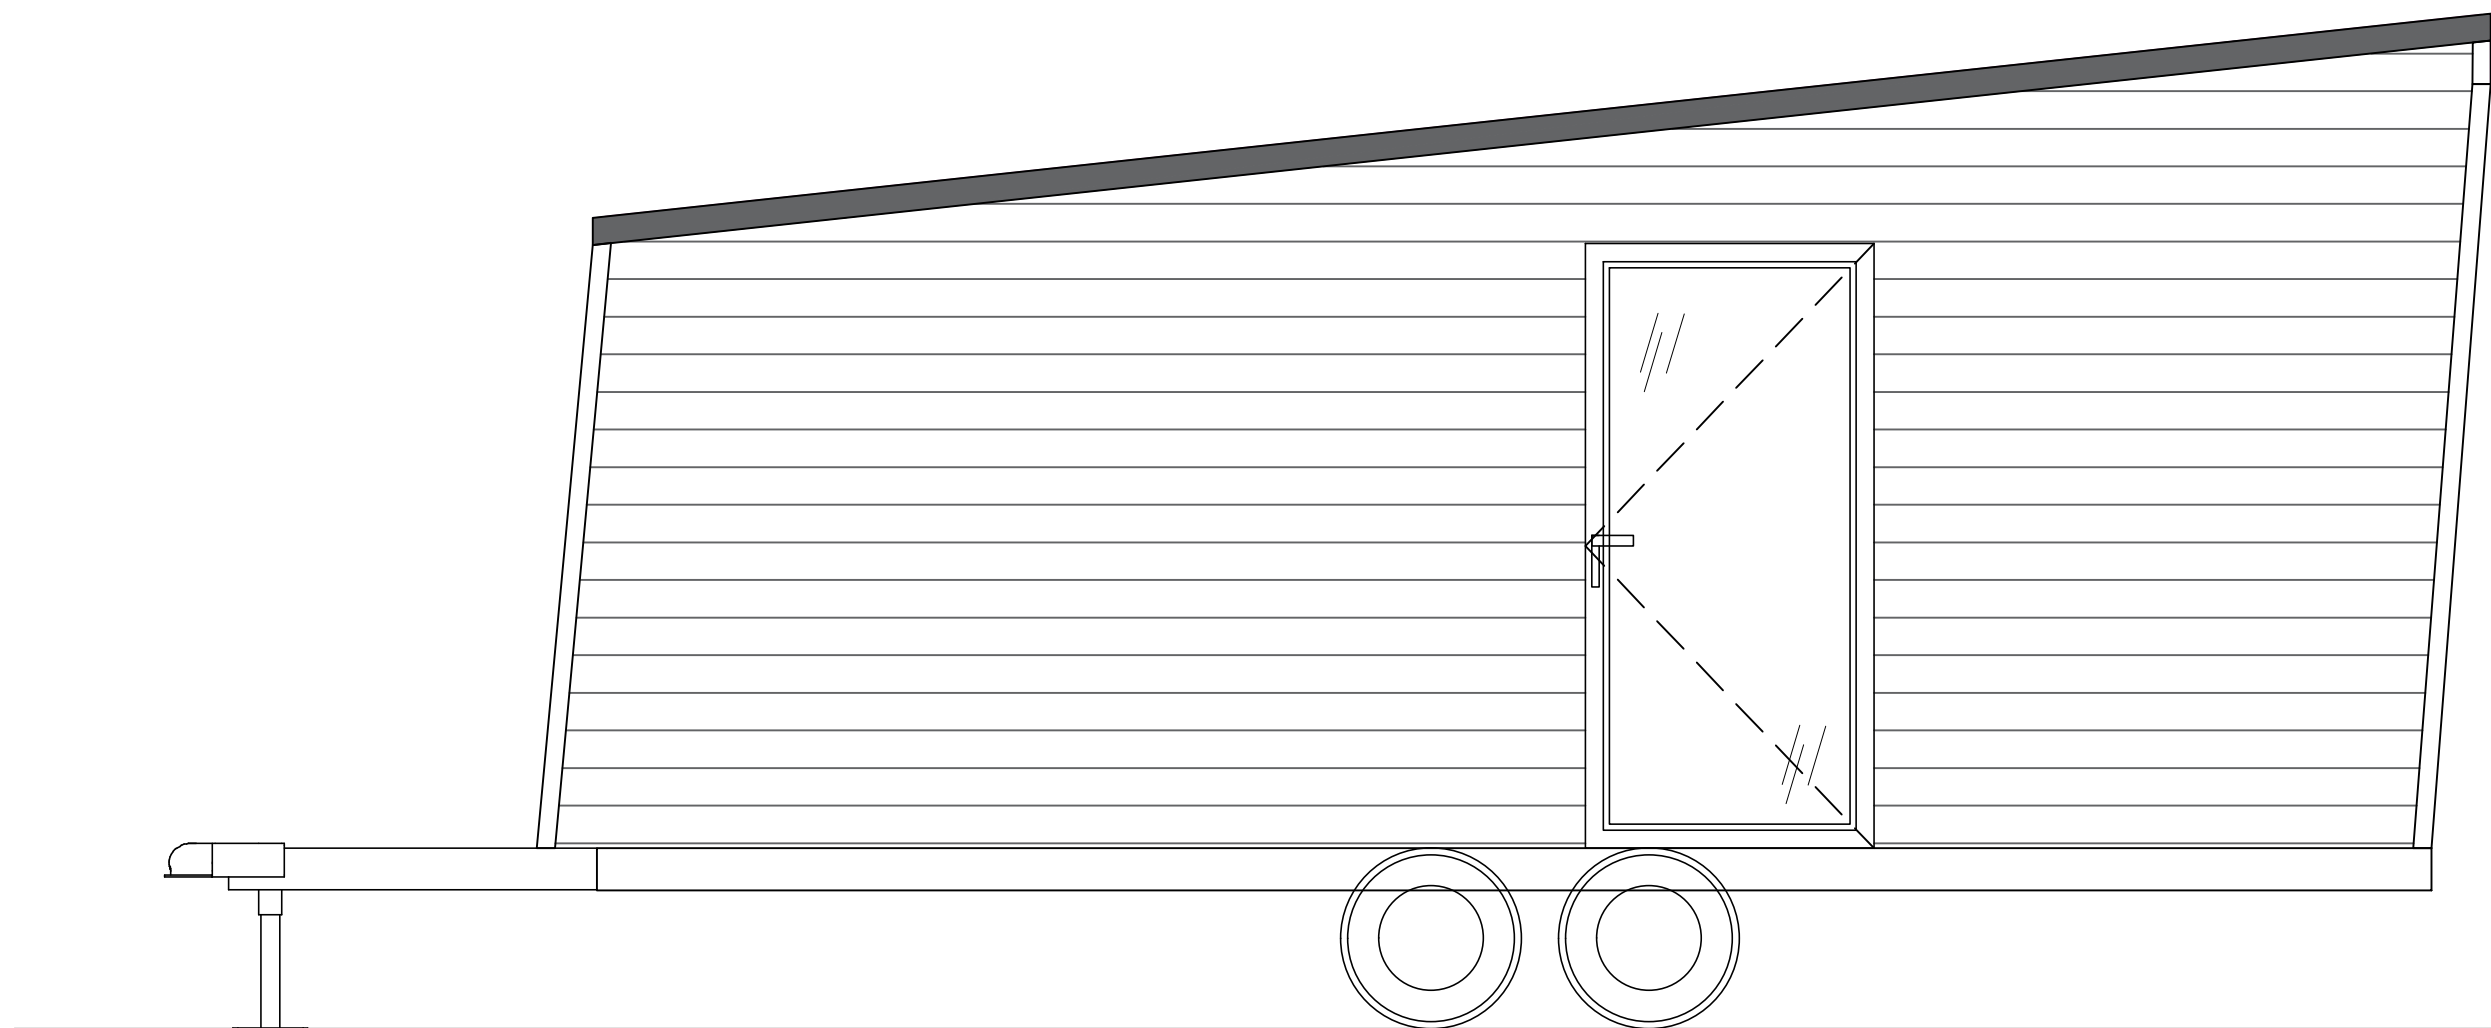

TEMAT:	FACADES - TINY HOUSE -	RYS. 8
TYTUŁ:	WALL 2 VIEW WIDOK ŚCIANY 2	SCALE 1:33
	<b>AURORA COMPANY</b>	TH 348
		DATE 04.23

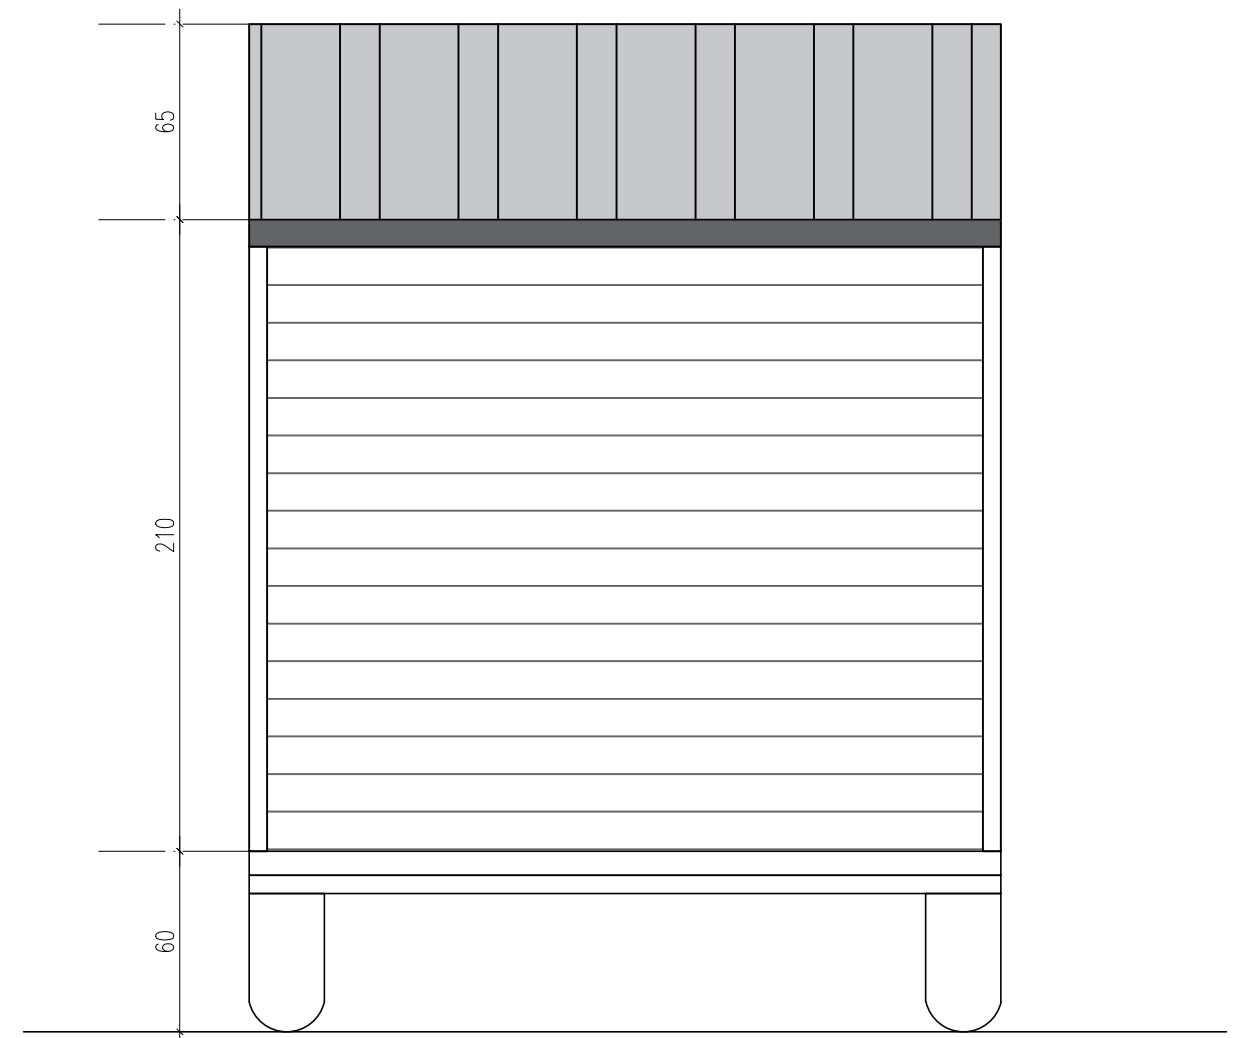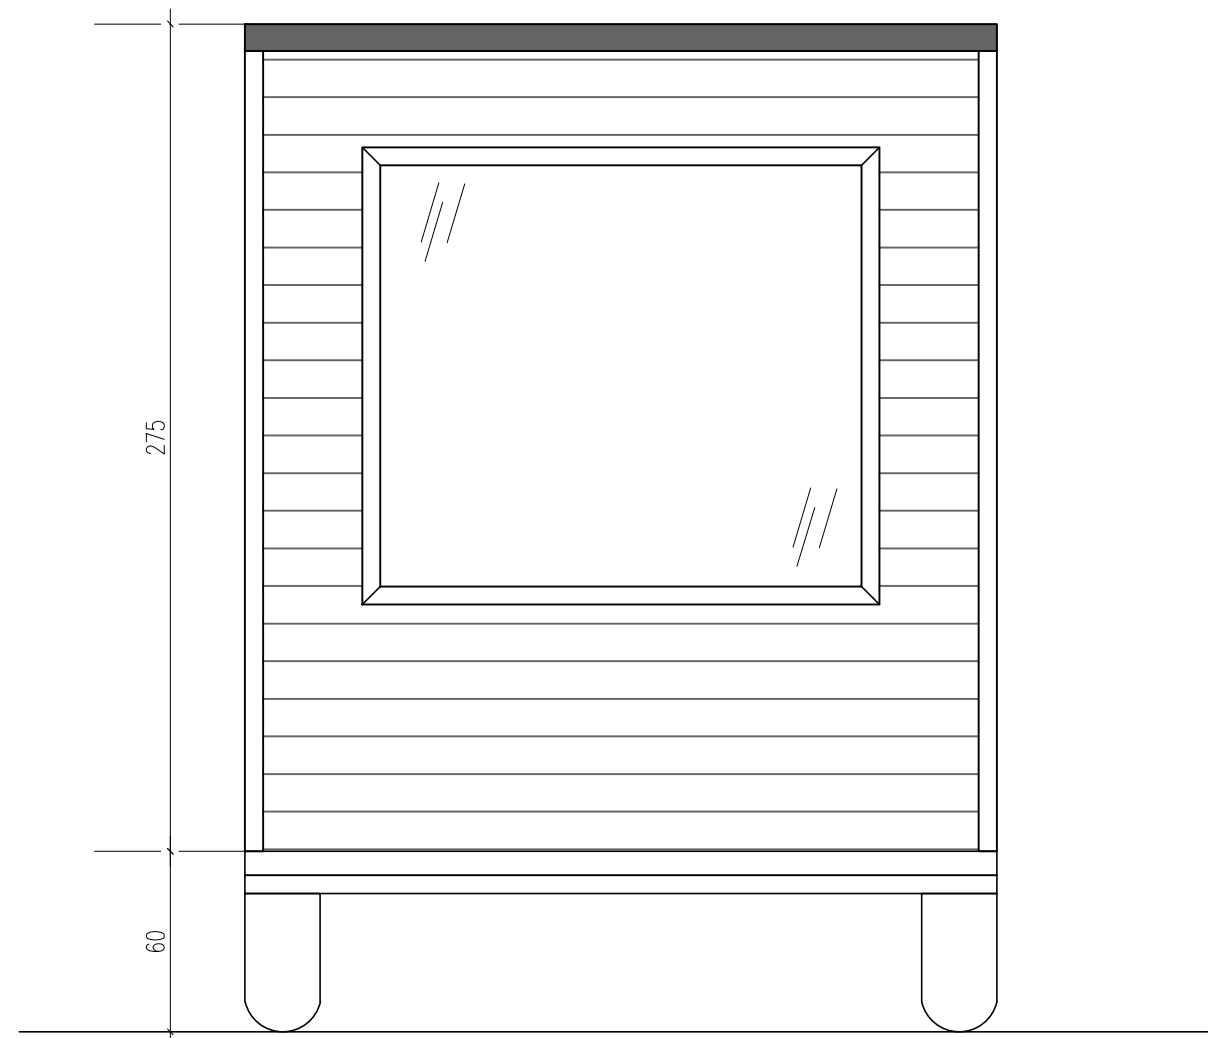

TEMAT:	FACADES - TINY HOUSE -	RYS. 9
TYTUŁ:	WALL 3 & 4 VIEW WIDOK ŚCIANY 3 i 4	SCALE 1:33
	<b>AURORA</b> COMPANY	TH 348 DATE 04.23