

Ausstattungsliste SKY 673

Sky auf einem Chassis
Dämmung: Mineralwolle 15 cm
Fassade: Thermokiefer (vertikal) + Metallverkleidung
2 separate Schlafzimmer und Flur
Gepäckmezzanin über dem Badezimmer
Einzeltür- dreifach verglaste Tür
PVC-Fenster mit Dreifachverglasung
Laminatboden im Wohnraum und in den Schlafzimmern
Laminatboden im Badezimmer
Innenverkleidung: Huntonit + Fichtenbretter

Sanitärinstallationen:

Wasseranschluss mit Adapter von 22 mm PEM-Rohr auf 15 mm
Edelstahlrohre, sämtliche Leitungen außerhalb der Wände
sichtbare Edelstahlrohre im Bad und verdeckt in Küchenmöbeln
40 mm Abflussrohr von Küchenspüle/Geschirrspüler

Strom und Beleuchtung:

LED-Lampen, gesamte Verkabelung in Flexrohren,
Elektroverteiler mit Sicherungsautomat, strategisch platzierte
Steckdosen und Lichtschalter
Europäischer Standard (Drehstrom 400 V 32 A)
Steckdosentyp F (SCHUKO)
Pendelleuchte im Wohnzimmer Stroh-Lampe 60 cm
Pendelleuchte im Hauptschlafzimmer Stroh-Lampe 60 cm
Pendelleuchte im kleinen Schlafzimmer Stroh-Lampe 45 cm
Lichtdimmer im Wohnraum, Badezimmer und Schlafzimmer
Rauchmelder x3

Wohnzimmer:

Sofa mit Schlaffunktion
Couchtisch
TV-Vorbereitung

Badezimmer:

Glas-Duschkabine 90x90 cm
Geberit-Toilette
Unterschrank mit Waschbecken
Wandhängeschränk mit Tür
Arbeitsplatte über der Waschmaschine
Waschmaschine mit Vorbereitung inklusive (Electrolux)
Elektroboiler 50L (Ariston) auf dem Mezzanin
Beleuchteter Spiegel 80 cm
Flügeltür
Fibo-Fliesen

Küche:

SET 2a L-FORM

„Spülenschränk, Geschirrspüler-Schränk, Eckschränk,
Backofenschränk, Einbaukühlschränk 122 cm (Whirlpool),
Dunstabzugshaube verbaut im Schränk, 3 x Hängeschränke mit
Front & Backofenschränk“
Elektrobackofen
2-Zonen-Induktionskochfeld
Geschirrspüler im Schränk integriert
Spüle Amsterdam (beige)

SET 2

-Vier-Personen-Tisch (9111)
-Stuhl x4 (9306)

Schlafzimmer:

Doppelbett 160x200 cm
Matratzenrahmen 160x200 cm
Kleiderschrank mit Schiebetür
Zwei Nachttische
TV-Vorbereitung
TV 43`
Dekorative Poster
Flügeltür

2. Zimmer:

Einzel-Etagenbett mit Leiter, Schreibtisch darunter + 3-
Schubladen-Schränk unter dem Schreibtisch + Regale
Matratzenrahmen 90x200 cm
Sessel
Flügeltür

Flur:

Kleiderschrank
Schuhschrank mit Sitz
Garderobenhaken und Wandregal
Leiter

Heizungsart:

Klimaanlage (2 Geräte)
Fußbodenheizung im Wohnraum
Fußbodenheizung im Badezimmer
Fußbodenheizung im Flur
Fußbodenheizung im Hauptschlafzimmer
Infrarot-Heizpaneel kleines Schlafzimmer (30x100 cm 300W)
Handtuchheizkörper im Badezimmer (weiß)

Extras:


Außentreppe 95 cm breit
Plissees
Wärmerückgewinnungsgerät (Rekuperator)
Nivellierservice (Betonblöcke inbegriffen)
10 x Stützen unter dem Haus

Kaufpreis Netto
19% MwSt.
Kaufpreis Brutto

77.467,00 €
14.718,73 €
92.185,73 €

zzgl. Transport

FARBSchema 673	
Äußere Elemente	
Fassade	AU-707 – Walnuss + schwarzes Stehfalzmetall
Dach	Schwarz matt 9005M
Metallrahmen um Außentüren und Fenster	Schwarz matt 9005M
Äußere Metallecken des Hauses	Schwarz matt 9005M
Fenster	weiße Innenausstattung, anthrazitfarbene Außenausstattung
Hauptraum, Schlafzimmer und Flur	
Innenwände	HUNTONIT ANTIKK BRILLANTES WEISS
Decke	WD 670 HG AU NB klar
Wand in der Flurische, hinter den Kleiderschränken, hinter dem Bett im Schlafzimmer und hinter dem Bett im Zimmer (bis zur Deckenhöhe)	WD 670 HG AU NB klar
Die Wand hinter dem Sofa im Wohnzimmer (bis zur Dachschräge) und die Wand hinter den Küchenmöbeln	4D0910 Flaschengrün
Boden	D4575 Eichenholz-Pfauenpaneele
Sockelleisten	D410 Deckendes Weiß
Rahmen um Innentüren und Fenster	D410 Deckendes Weiß
Mezzanin	
Etage auf Zwischengeschossen	saicos 3305
Sockelleisten auf Zwischengeschossen	WD 670 HG AU NB klar
Zwischengeschossbalken	WD 670 HG AU NB klar
Decke unter dem Zwischengeschoss	WD 670 HG AU NB klar
Badezimmer	
Badezimmerwände	FIBO 4060-M6030 MORNIR mit Fugenmasse
Duschwände	FIBO 4060-M6030 MORNIR mit Fugenmasse
Badezimmerboden	D4575 Eichenholz-Pfauenpaneele
Fußleisten im Badezimmer	D410 Deckendes Weiß
Badezimmerdecke	FIBO 4060-M6030 MORNIR mit Fugenmasse
Rahmen um das Fenster	D410 Deckendes Weiß
FARBSchema FÜR DIE MOBEL	
Badezimmermöbel	Weiß
Fronten für Badezimmermöbel	weiß
Badezimmer-Waschtischplatte	Saicos 3305
Küchen- und Wohnzimmermöbelkorpus	Dunkelgrün
Fronten für Küchen- und Wohnzimmermöbel	Dunkel smaragdgrün
Küchenarbeitsplatte	Saicos 3305
Tisch	Saicos 3306
Schlafzimmermöbel	Weiß
Fronten für Schlafzimmermöbel	weiß gemahlen
Fensterbänke	Saicos 3305
Badezimmer- und Küchenausstattung	Schwarz
Möbelgriffe	schwarze Knöpfe
Plissees	beige Socorro Pearl 102s
Sofa	beige Livia 1

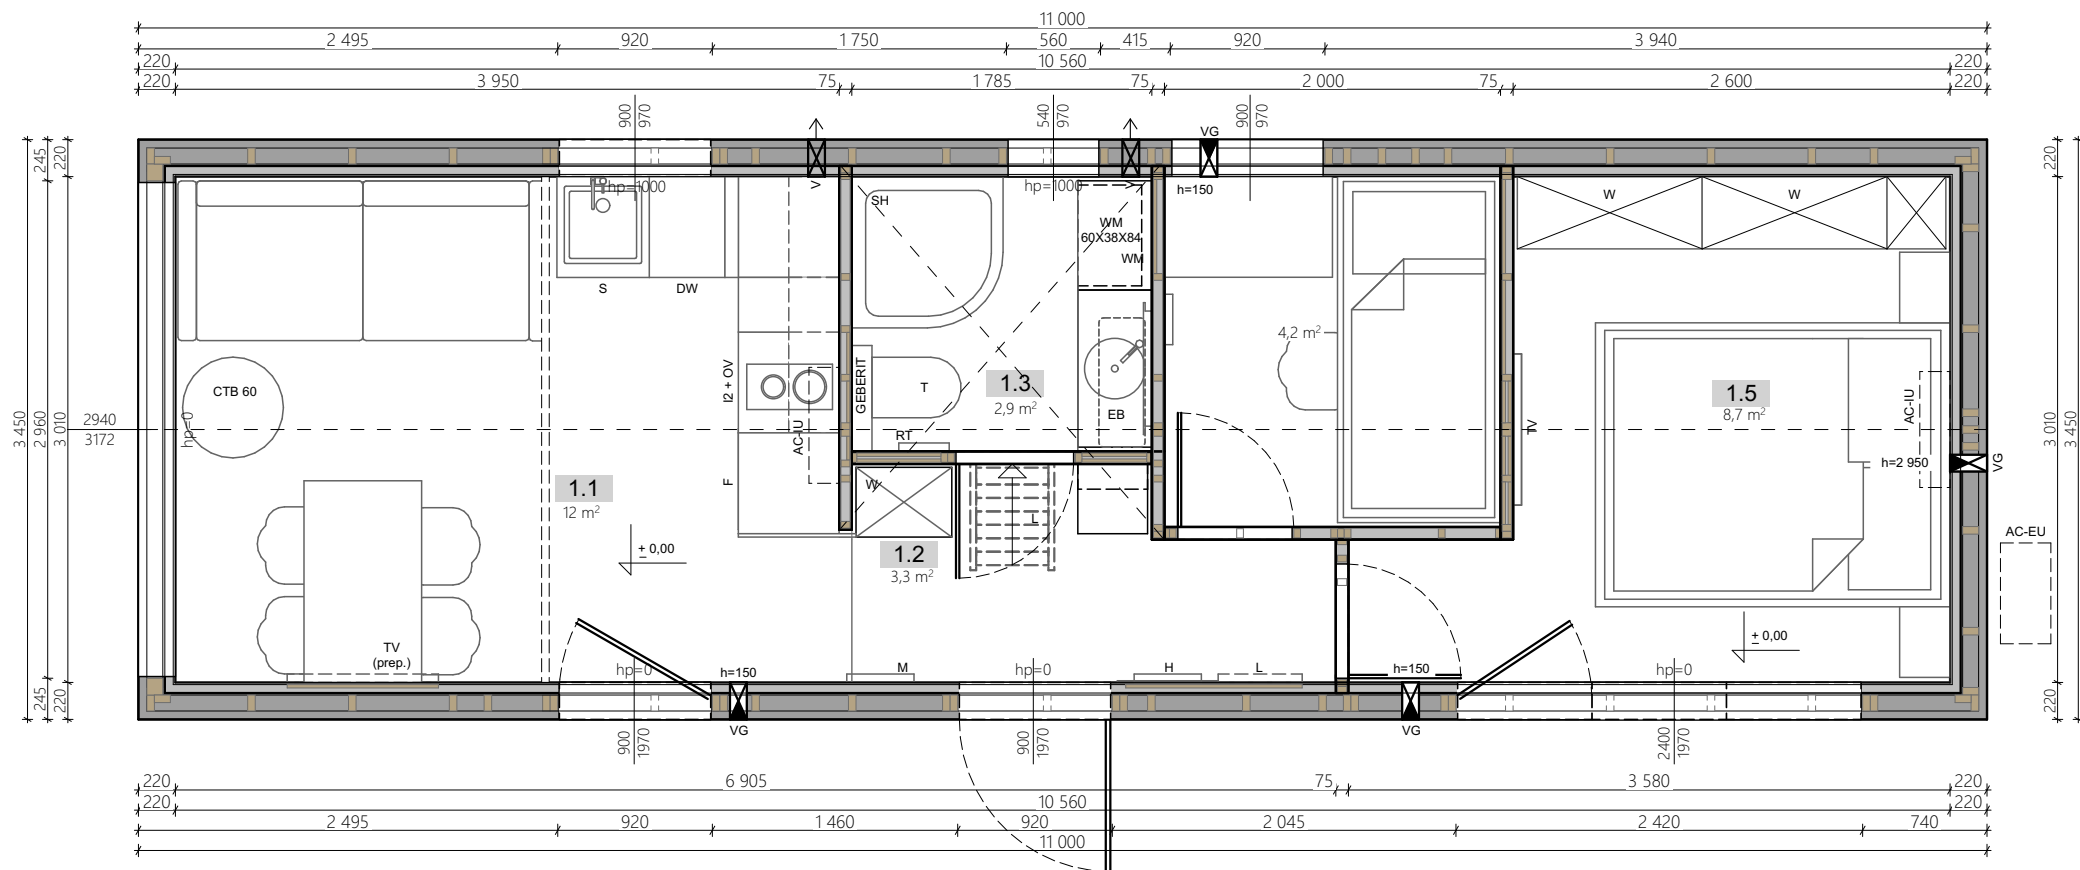

UWAGA:

Informacje o wyposażeniu, rodzaju instalacji, dodatkowych elementach, kolorystyce, itp. są zawarte w specyfikacji i wg niej mają być wykonane!

UWAGI OGÓLNE:

1. WYMIAROWANIE W MILIMETRACH (oprócz rzędnych, podanych w metrach)
2. Rzędna 0,00 projektu - powierzchnia wykończona posadzką
3. Przed przystąpieniem do prac sprawdzić wymiary, w razie różnic skontaktować się z projektantem
4. Oznaczenia symboli są podane w legendzie na osobnym arkuszu dołączonym do projektu

TEMAT:

SKY - TINY HOUSE

TYTUŁ:

ARCHITEKTURA - RZUT PARTERU

DATA:


18.05.2026


DOM NR:

673

RYS. NR:

1

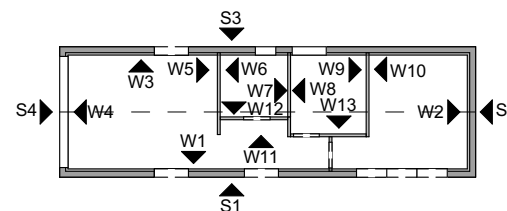

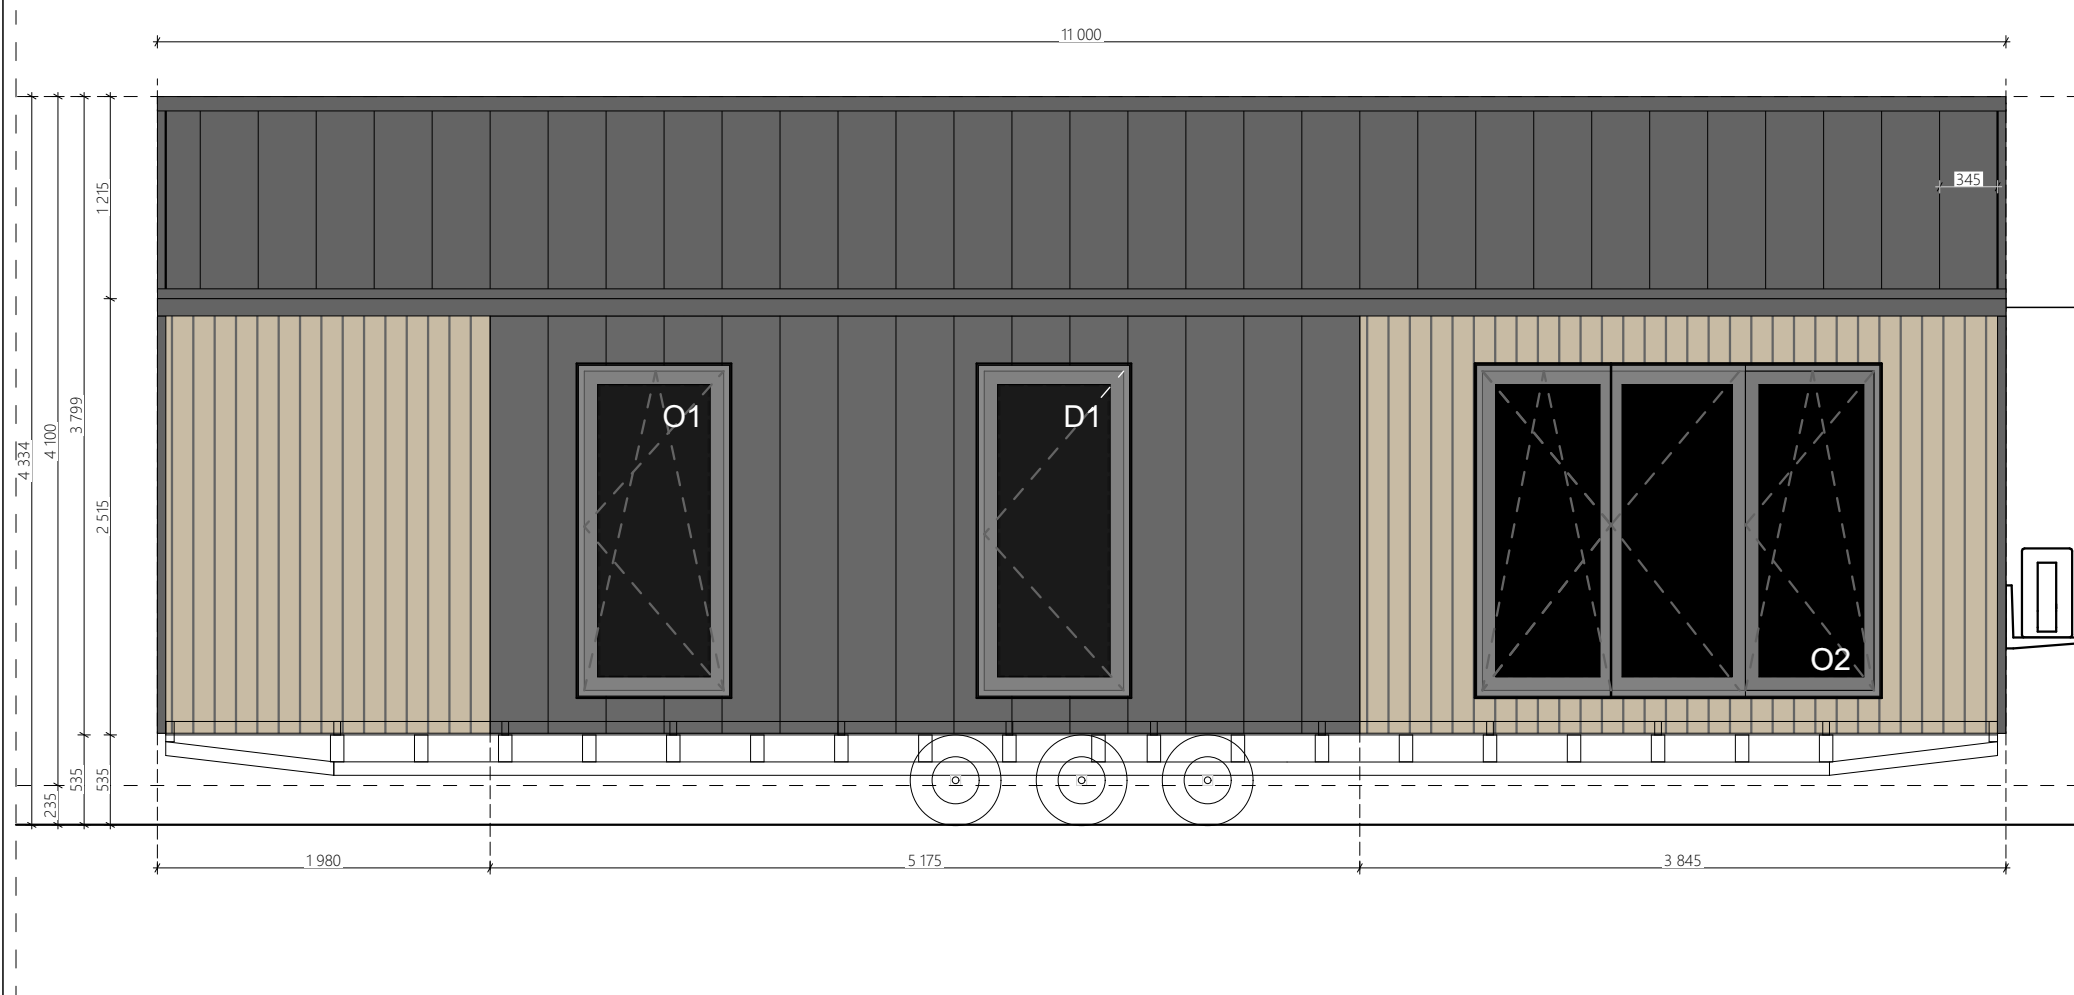

UWAGA:

Informacje o wyposażeniu, rodzaju instalacji, dodatkowych elementach, kolorystyce, itp. są zawarte w specyfikacji i wg niej mają być wykonane!

UWAGI OGÓLNE:

1. WYMIAROWANIE W MILIMETRACH (oprócz rzędnych, podanych w metrach)
2. Rzędna 0,00 projektu - powierzchnia wykończonej posadzki
3. Przed przystąpieniem do prac sprawdzić wymiary, w razie różnic skontaktować się z projektantem
4. Oznaczenia symboli są podane w legendzie na osobnym arkuszu dołączonym do projektu

TEMAT:

SKY - TINY HOUSE

TYTUŁ:

ARCHITEKTURA - ELEWACJA S1

DATA:


18.05.2026


DOM NR:

673

RYS. NR:


2

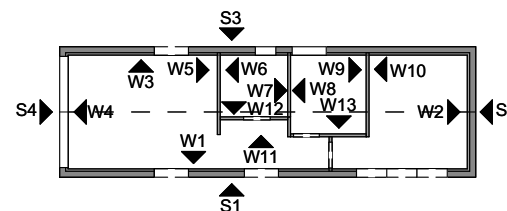


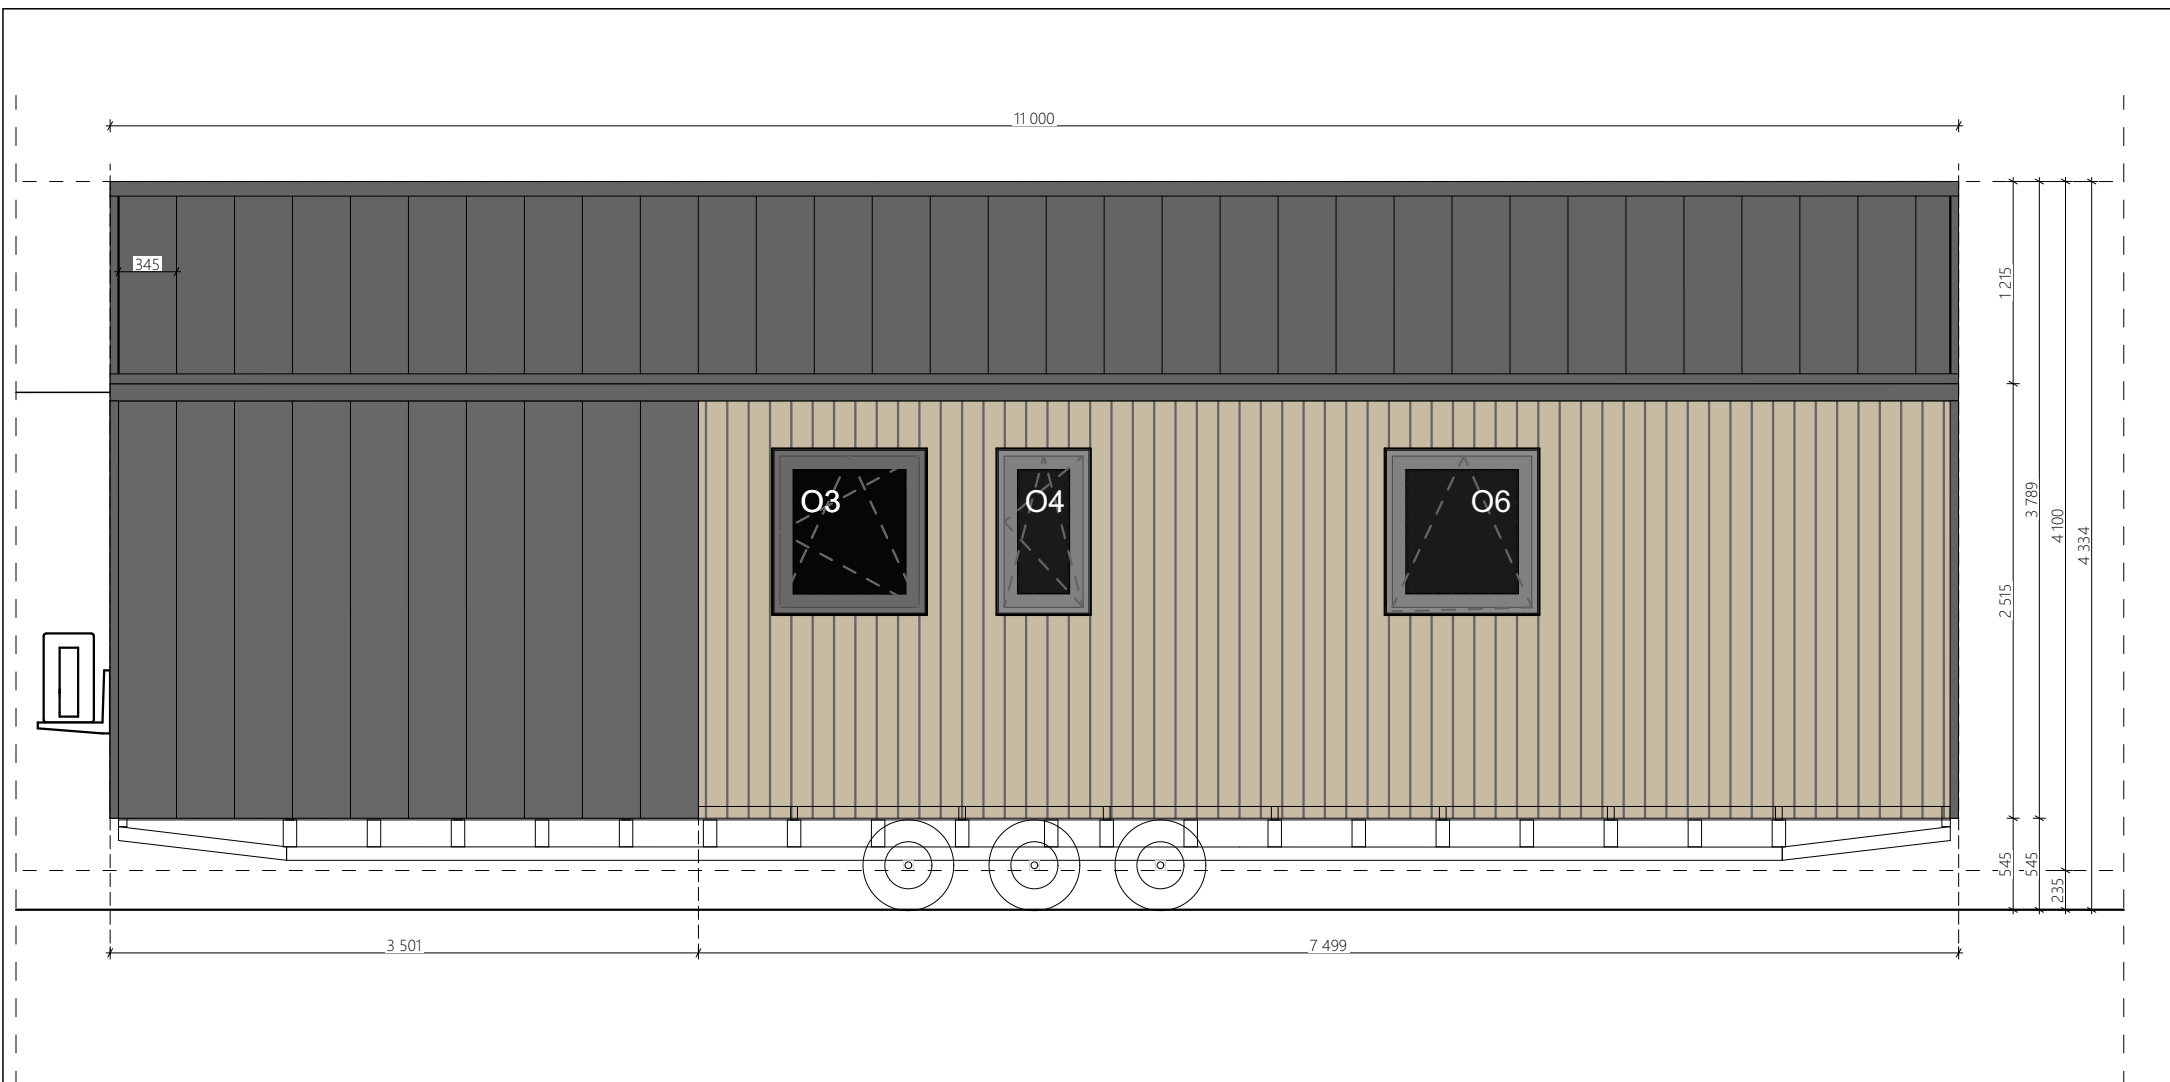


UWAGA:
Informacje o wyposażeniu, rodzaju instalacji, dodatkowych elementach, kolorystyce, itp. są zawarte w specyfikacji i wg niej mają być wykonane!

- UWAGI OGÓLNE:**
1. WYMIAROWANIE W MILIMETRACH (oprócz rzędnych, podanych w metrach)
 2. Rzędna 0,00 projektu - powierzchnia wykończonej posadzki
 3. Przed przystąpieniem do prac sprawdzić wymiary, w razie różnic skontaktować się z projektantem
 4. Oznaczenia symboli są podane w legendzie na osobnym arkuszu dołączonym do projektu

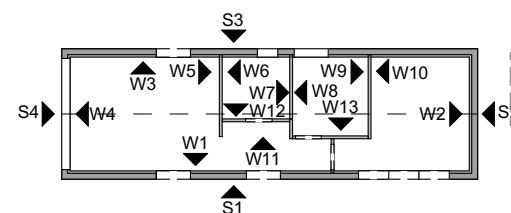

TEMAT: SKY - TINY HOUSE	DATA: 18.05.2026
TYTUŁ: ARCHITEKTURA - ELEWACJA S3	DOM NR: 673
	RYS. NR: 3

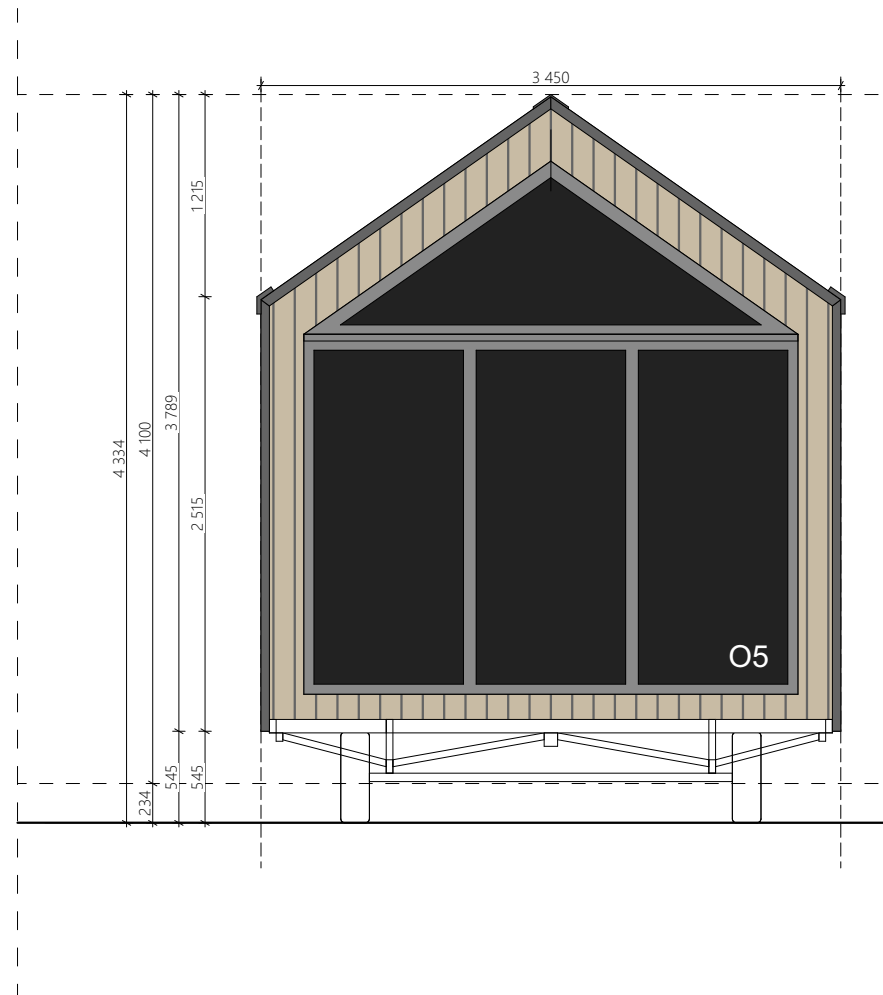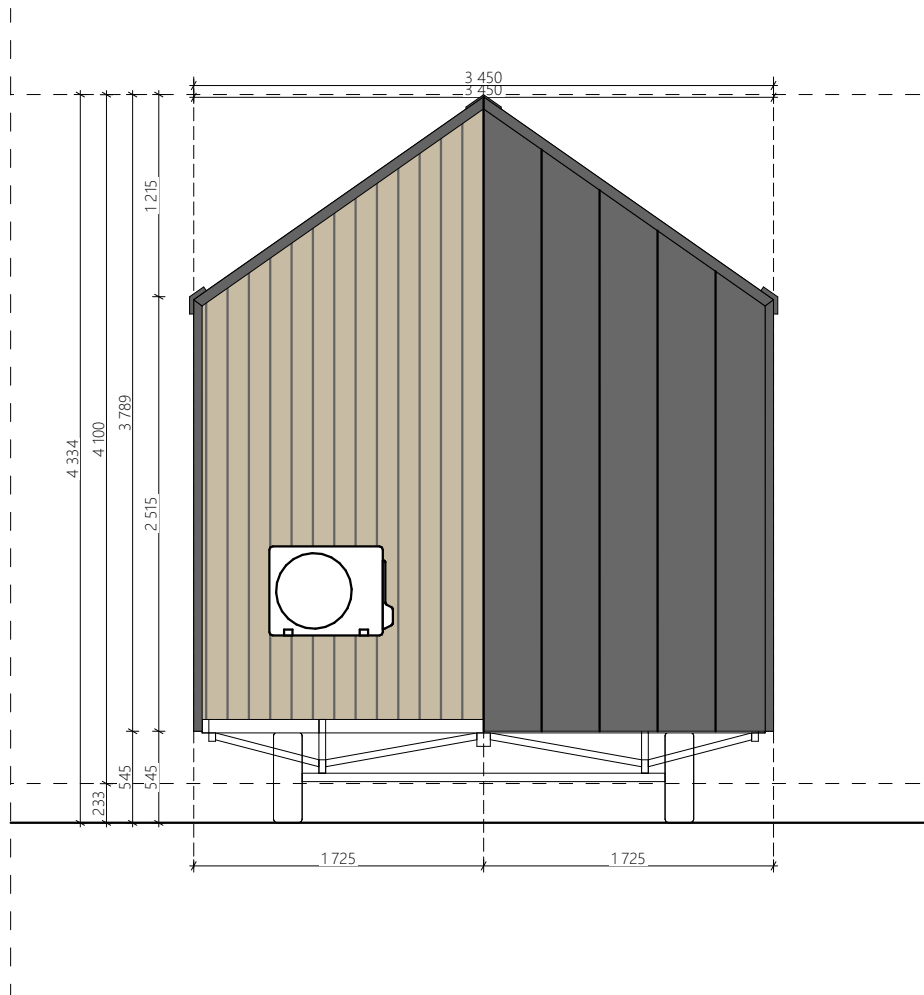

UWAGA:

Informacje o wyposażeniu, rodzaju instalacji, dodatkowych elementach, kolorystyce, itp. są zawarte w specyfikacji i wg niej mają być wykonane!

UWAGI OGÓLNE:

1. WYMIAROWANIE W MILIMETRACH (oprócz rzędnych, podanych w metrach)
2. Rzędna 0,00 projektu - powierzchnia wykończonej posadzki
3. Przed przystąpieniem do prac sprawdzić wymiary, w razie różnic skontaktować się z projektantem
4. Oznaczenia symboli są podane w legendzie na osobnym arkuszu dołączonym do projektu

TEMAT:

SKY - TINY HOUSE

DATA:

18.05.2026

TYTUŁ:

ARCHITEKTURA - ELEWACJE S2 S4

DOM NR:

673

RYS. NR:

4

